
საგზაო მოძრაობის დროებითი სქემა სამშენებლო ღობის მონტაჟისა და დემონტაჟის პროცესში მ. 1:500

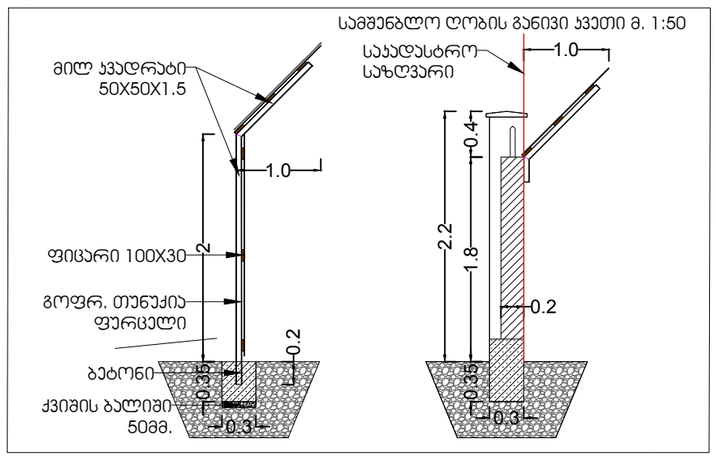

საგზაო მოძრაობის ორგანიზების ტექნიკური საშუალებები

ვიზუალ.	ჯოდი	ცალი	ვიზუალ.	ჯოდი	ცალი
	3.20	4		1.26	7
	3.24	4		3.10	2
	2.4	1		3.24	4
	5.19.1 (5.19.2)	8		3.31	4
				8.2.1	4

პირობითი აღნიშვნები


	ჯვარისული ციმციმა 3ც		ტექნიკის მოსვლა
			ტექნიკის გამოსვლა
	დროებითი ზებრა 4ც		ხალხის გადადგილება
	მედროშე 4 ადამიანი		სასიგნალო ლენტი
	ტროტუარი		სამანქანე გზა
	სამშ. ღობის ქოლგა		სამშენებლო ღობე
	სამშ. ღობის ქოლგა არს. ღობეზე		არსებული ღობე
	სამშენებლო ღობის საზოგადოებრივ სივრცეში გადმოსვლა 107.70 მ.კვ		

შენიშვნა: დროებითი სქემა შედგენილია "ОДМ 218.6.014-2014" და "საქართველოს ჯანონის საგზაო მოძრაობის შესახებ"-მოთხოვნების შესაბამისად

1. გამაფრთხილებელი ზონის სიგრძე შეადგენს 50 მ-ს.
2. არსებული სიტუაციიდან გამომდინარე განდევნის და ბუფერული ზონები არ ეწყობა.
4. სამუშაოთა წარმოების ზონის სიგრძეა 52მ. სამხრეთიდან და 32მ. აღმოსავლეთიდან
5. ქვეითთა უსაფრთხო გადაადგილებას უზრუნველყოფს ოთხი მედროშე რომლებიც აქლევენ მცირეტვირთამწეობის სატვირთო ავტომობილებსა და ქვეითებს სქემაზე აღნიშნულ მათთვის განკუთვნილ მიმართულებას.

ქალაქი თბილისი დავით აღმაშენებლის ხეივანი №151 (ს.კ. 01.72.14.013.896) მდებარე მიწის ნაკვეთზე ავტოსამრეცხაო კომპლექსის მშენებლობისთვის დროებითი საგზაო მოძრაობის სქემა სამშენებლო ღობის მონტაჟისა და დემონტაჟის პროცესში	სპეციალისტი	ბექა ბიბილეიშვილი +995 558 535-505	თბილისი 2021
	შეასრულა	მარიამ ბარბაქაძე	დაკვეთა №1009
	ჯუბი		

საგზაო მოძრაობის დროებითი სქემა ობიექტის მშენებლობის პროცესში მ. 1:500

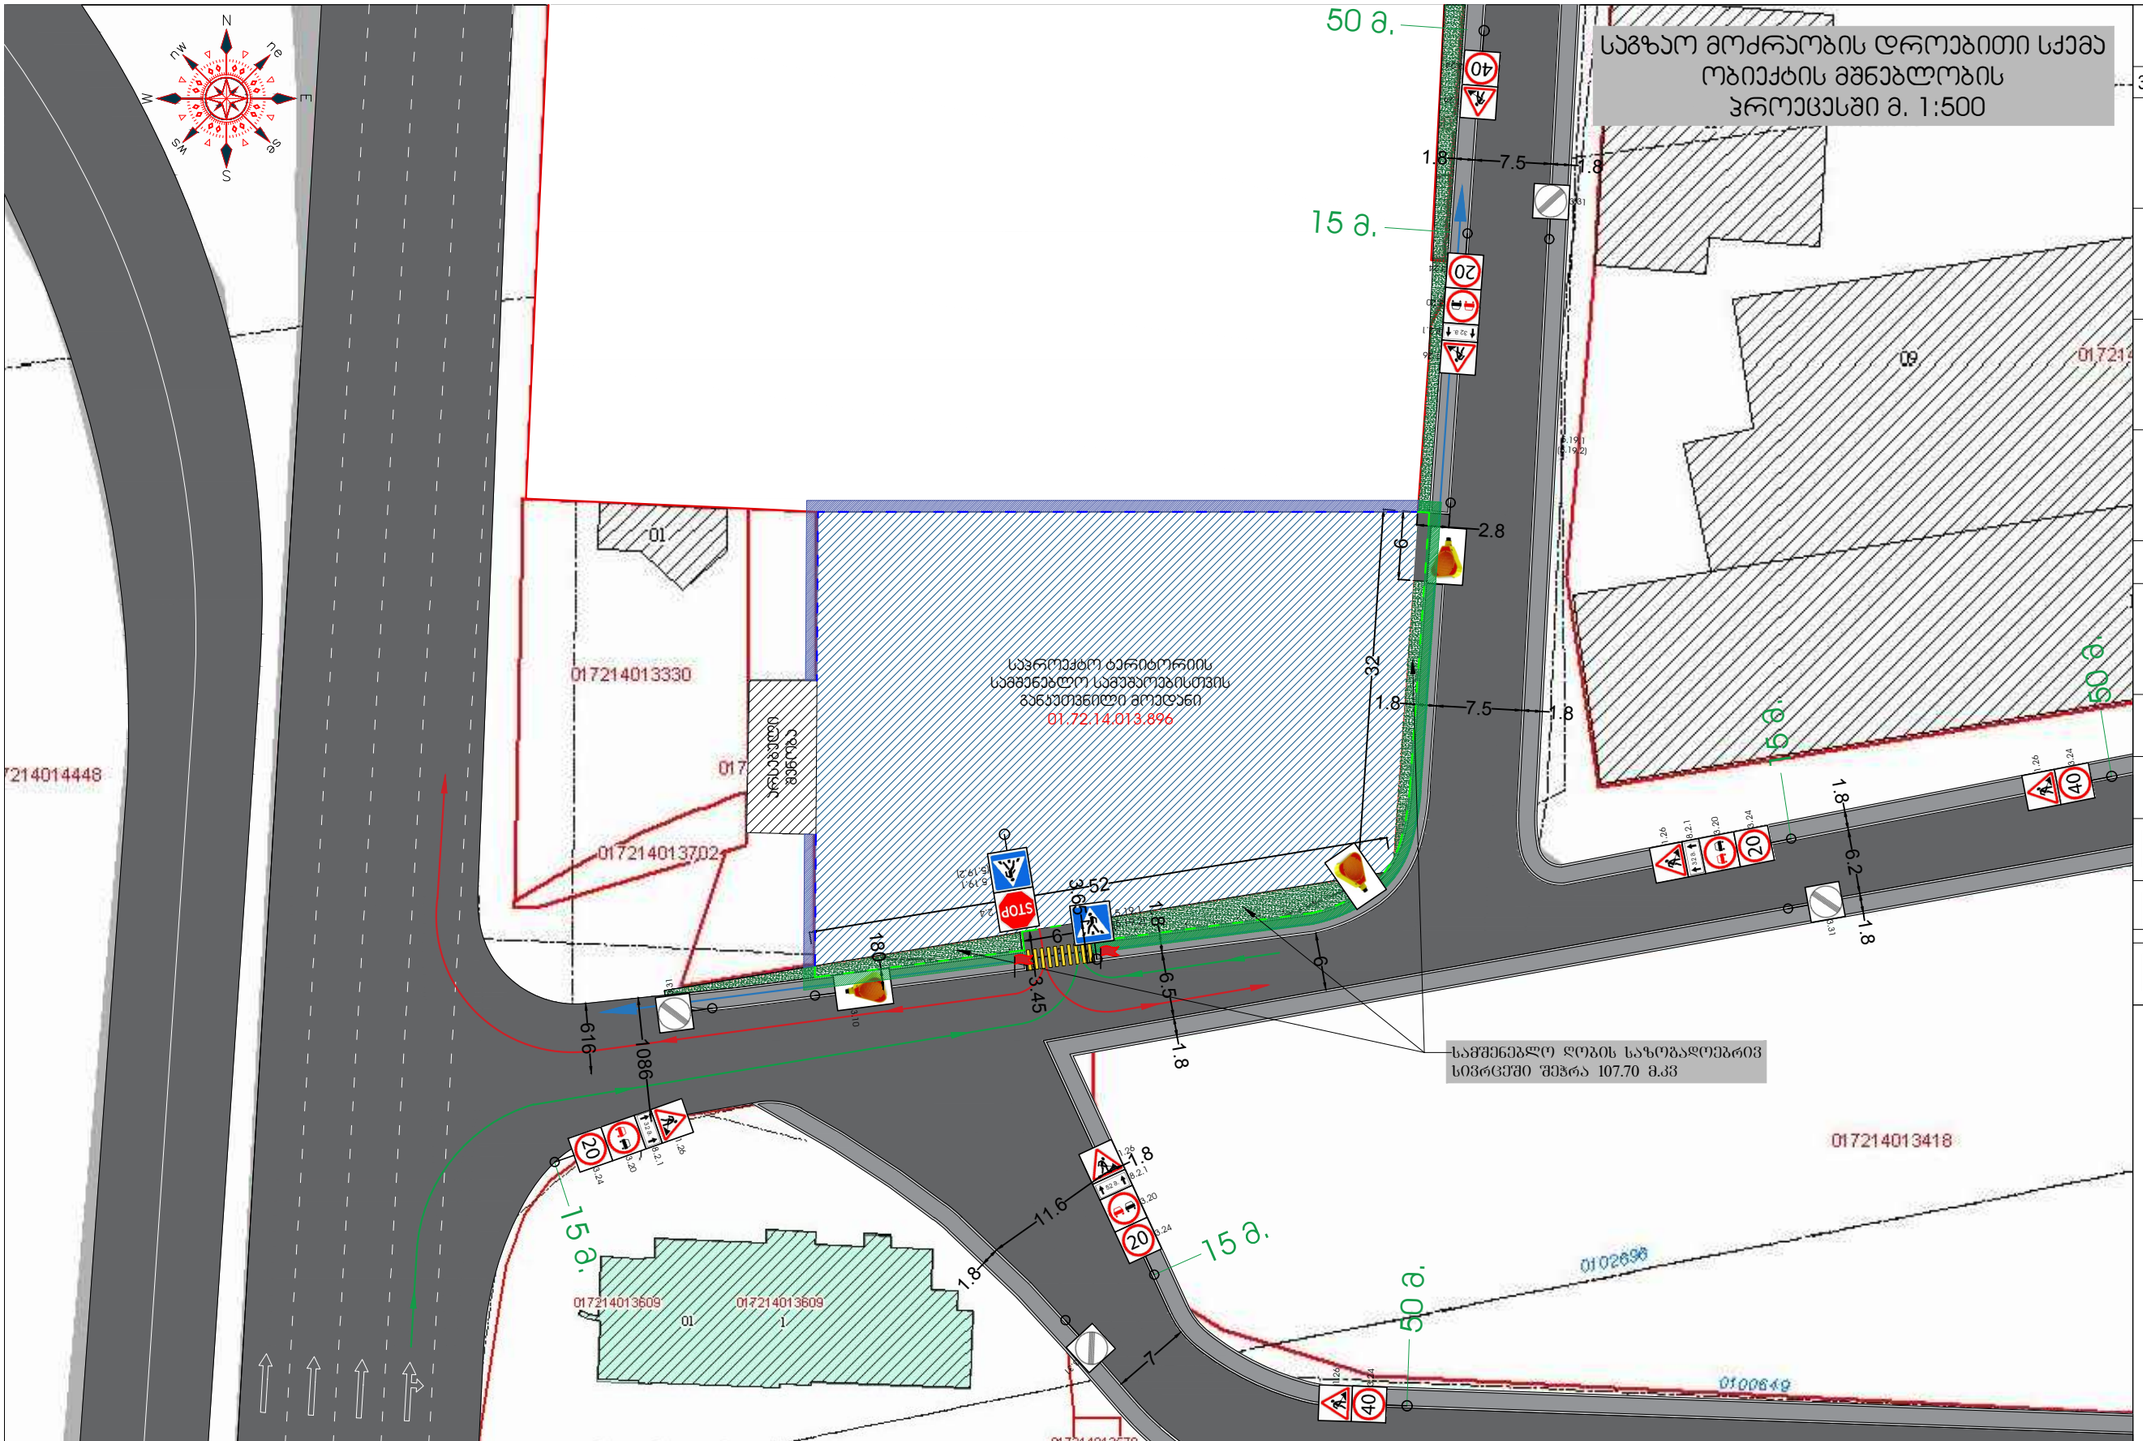

საგზაო მოძრაობის ორგანიზების ტექნიკური საშუალებები

ვიზუალ.	კოდი	ცალი	ვიზუალ.	კოდი	ცალი
	3.20	4		1.26	7
20	3.24	4	40	3.24	4
STOP	2.4	1		3.31	4
	5.19.1 (5.19.2)	8	30	8.2.1	4

პირობითი აღნიშვნები

	ავარიული ციმციმა 3ც		ტექნიკის შესვლა
			ტექნიკის გამოსვლა
	დროებითი ზებრა 4ც		ხალხის გადადგილება
	მედროშე 2 ადამიანი		
	ტროტუარი		სამანქანე გზა
	სამშ. ღობის ქოლგა		სამშენებლო ღობე
	სამშ. ღობის ქოლგა არს. ღობეზე		არსებული ღობე

შენიშვნა: დროებითი სქემა შედგენილია "ოდმ 218.6.014-2014" და "საქართველოს ეროვნის საგზაო მოძრაობის შესახებ"-მოთხოვნების შესაბამისად

1. გამაფრთხილებელი ზონის სიგრძე შეადგენს 50 მ-ს.
2. არსებული სიტუაციიდან გამომდინარე განდევნის და ბუფერული ზონები არ ეწყობა.
4. სამუშაოთა წარმოების ზონის სიგრძეა 52მ. სამხრეთიდან და 32მ. აღმოსავლეთიდან
5. ქვეითთა უსაფრთხო გადაადგილებას უზრუნველყოფს ორი მედროშე რომლებიც აკლევენ მცირეტვირთამწეობის სატვირთო ავტომობილებსა და ქვეითებს სქემაზე აღნიშნულ მათთვის განკუთვნილ მიმართულებას.

ქალაქი თბილისი დავით აღმაშენებლის ხეივანი №151 (ს.კ. 01.72.14.013.896) მდებარე მიწის ნაკვეთზე ავტოსამრეცხაო კომპლექსის მშენებლობისთვის დროებითი საგზაო მოძრაობის სქემა ობიექტის მშენებლობის პროცესში	სპეციალისტი	ბექა ბიბილეიშვილი +995 558 535-505	თბილისი 2021
	შეასრულა	მარიამ ბარბაქაძე	დაკვეთა №1009

ჯუბი












