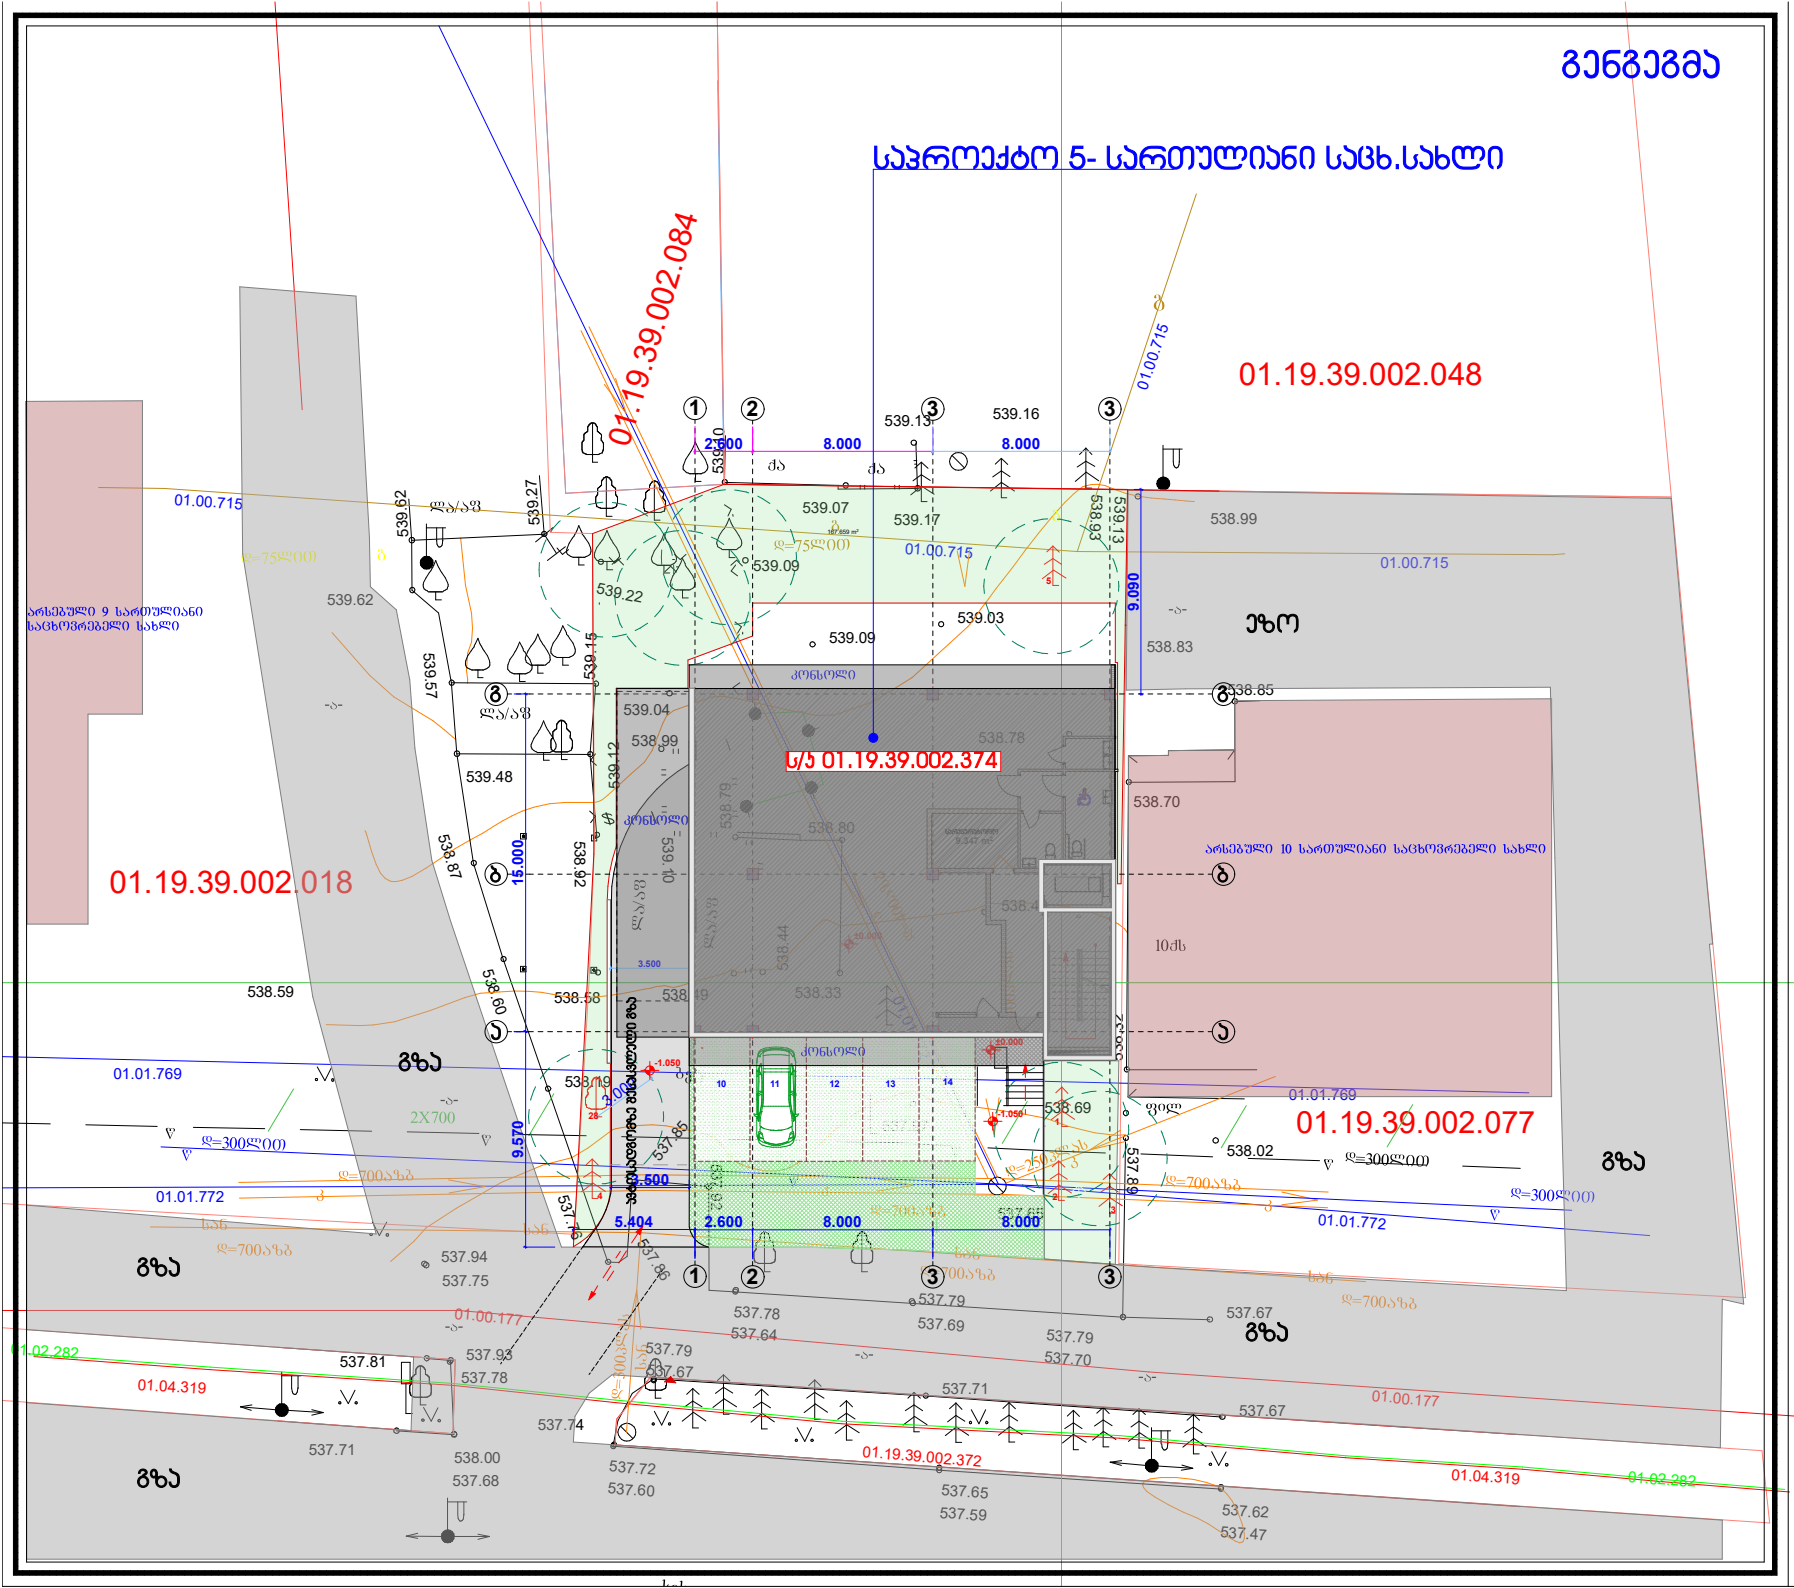

ქალაქი თბილისი, მასივი ვარკეთილი,
მიკრო/რაიონი IV, კორპუსი #417-ის მიმდებარედ

538.00 537.79

537.70

537.69

537.79
537.64

537.78

537.86

537.85

537.76
537.75

537.94

538.59

538.19 538.60 538.87

539.48 539.57

539.62 539 6. 2

539 1. 2

538.92

538.58 538.49 538.44

538.33

538.78

537.65

537.67 537.62

537.47 537.59

537.65

537.67

537.79

537.72
537.60

537.74

537.81
537.78

537.93

537.68

537.71

538.02

537.67

537.71 537.92

538.07

537.97 537.89

538.69 538.32

538.49 538 7. 9

538.80

539.09

539.07
539.17

539.13 539.16

539.03 538.93

539.13

538.99

538.85

538.70

538.83 539 1. 0

539.10

539.09 539.22
539.15

538.99

539.04 539.27

01.01.7 2

01.01.772

01.01.772

01.00.715 01.00.715

01.00.715

01.0.715

01.02.282

01.02.282

01.04.319

01.04.319
01.00.177 01.00.177

01.01.769
01.01.769

01.19.39.002.077 01.19.39.002.372

01.19.39.002.018

01.19.39.002.084 01.19.39.002.048

a a

1

1

b b

g g

2

2

3

3

3

3

3.500

2.600 8.000 15.000

3.000

8.000

5.404 2.600 8.000 8.000

3.500 9.090 9.570

±0.000

-1.050

±0.000

-1.050

9.347 m2

167.659 m2

მისამართი:

დამკვეთი:

ნახაზი:

პროექტის დასახელება:
მრავალ ბინიანი საცხოვრებელი სახლი

დირექტორი

კონსტრუქტორი

თანამდებობა გვარი ხელმოწერა

არქიტექტორი
რ. სილაგაძე

შპს "ენსი გრუპი

მთ. არქიტექტორი თ. მალანია

a - 003

სტადია მ.პ.

მაშტაბი
ფურცელი
ფურცელი 55

შპს "ენსი
გრუპი"
s/k 405186365

თ. მალანია

ნ. კვანტალიანი

1:500

სარენერატორო

საპროექტო 5- სართულიანი საცხ.სახლი

გზა

გზა

გზა

გზა

ეზო

გენგეგმა

გენგეგმა

გზა

10 11 12 13 14
1

2
3

28

4

5

22

ს/კ 01.19.39.002.374 ავტოსადგომზე შესასვლელი გზა