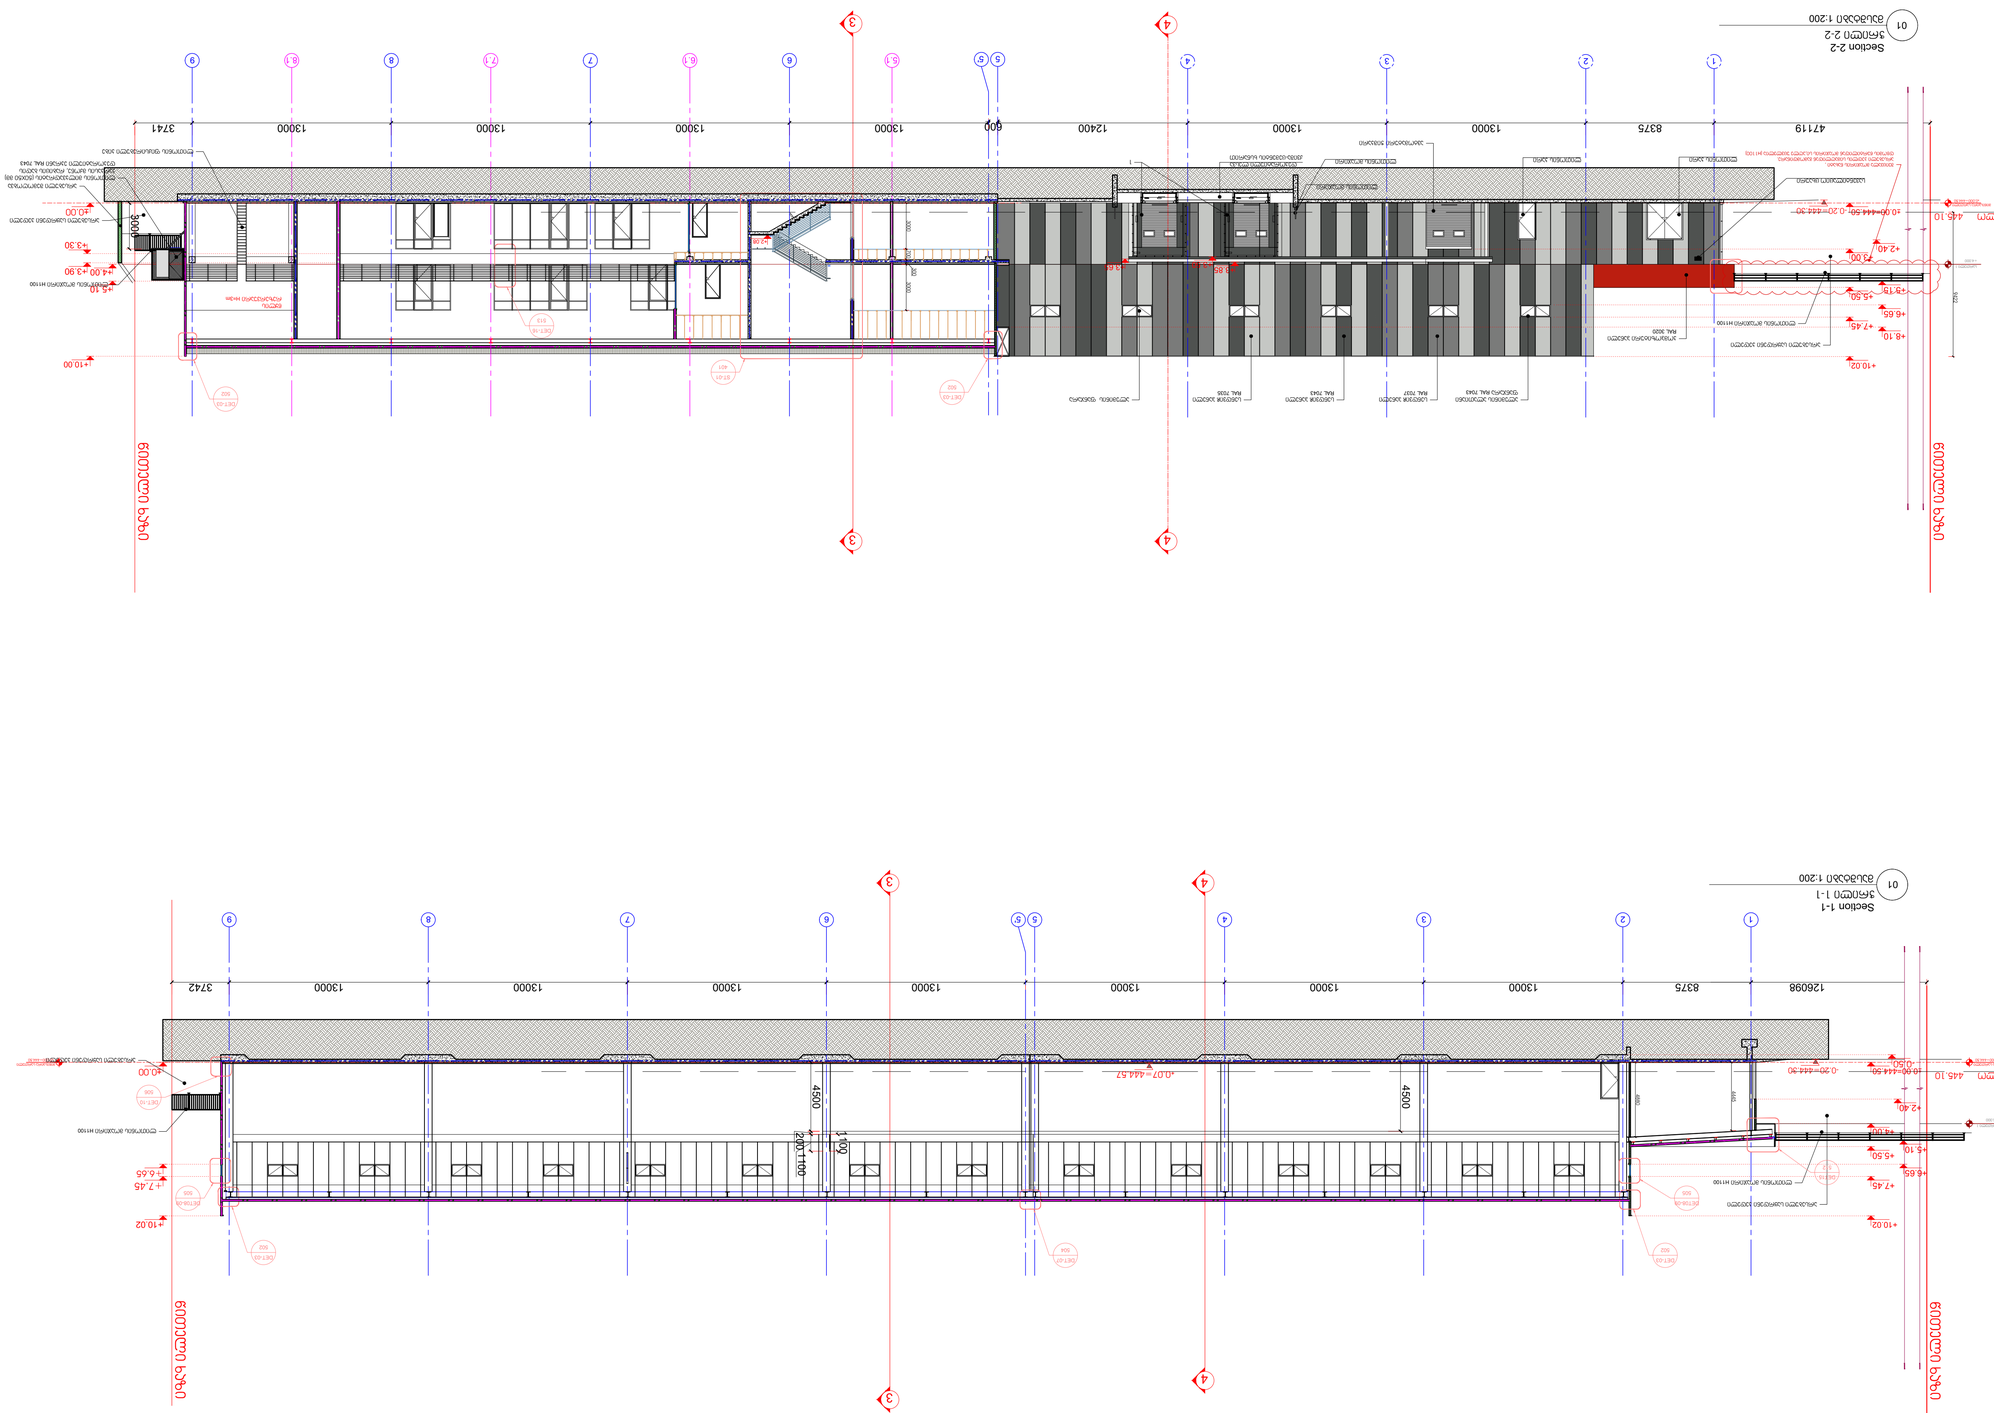

KEYPLAN:

R 0	2020.06.18	Hormann	ნ/ფაბ.
რევ.	თარიღი	პროექტის ეტაპი	ნ/ფაბ.














ნახაზის ადგილმდებარეობა:

ფორმატი	A2
მასშტაბი	1:200
ნახაზის ნომერი	R2

ნახაზის ნომერი 201

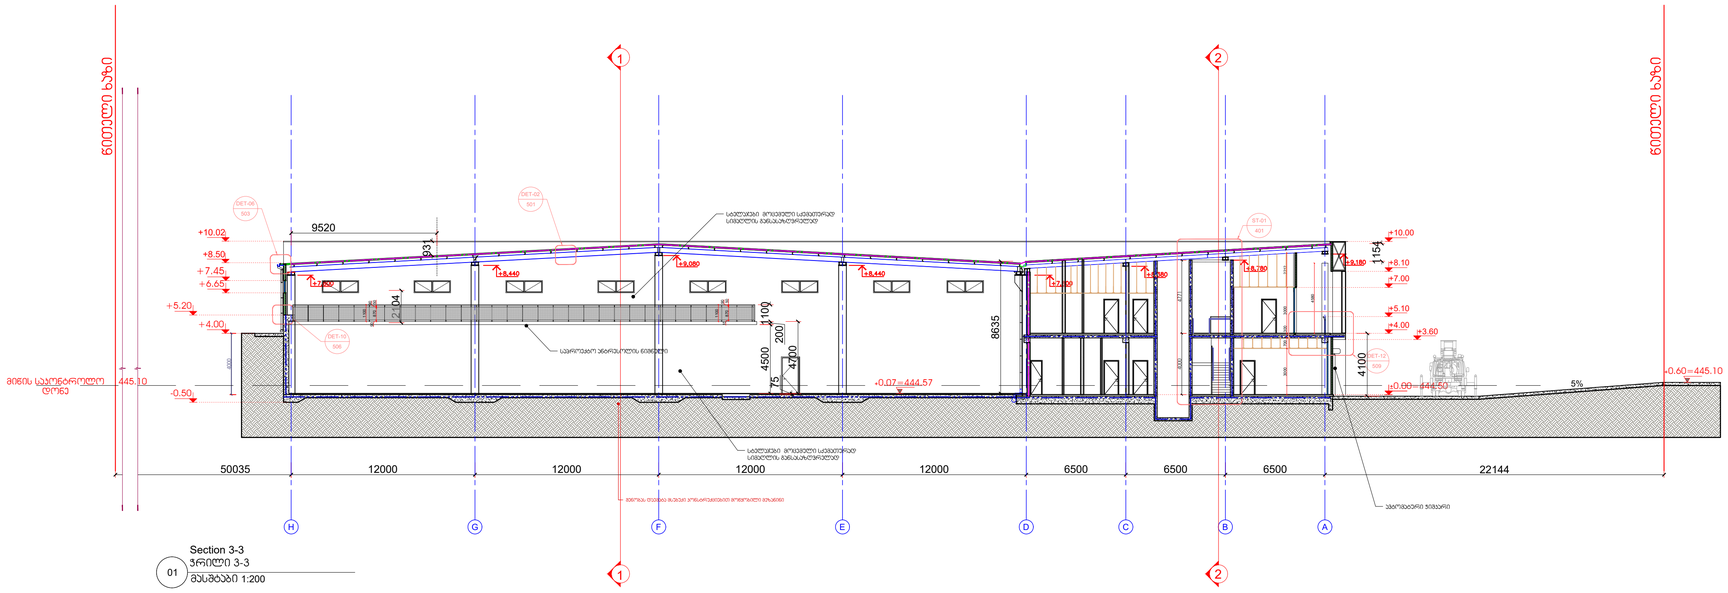

Section 3-3
ჭრილი 3-3
01 მასშტაბი 1:200

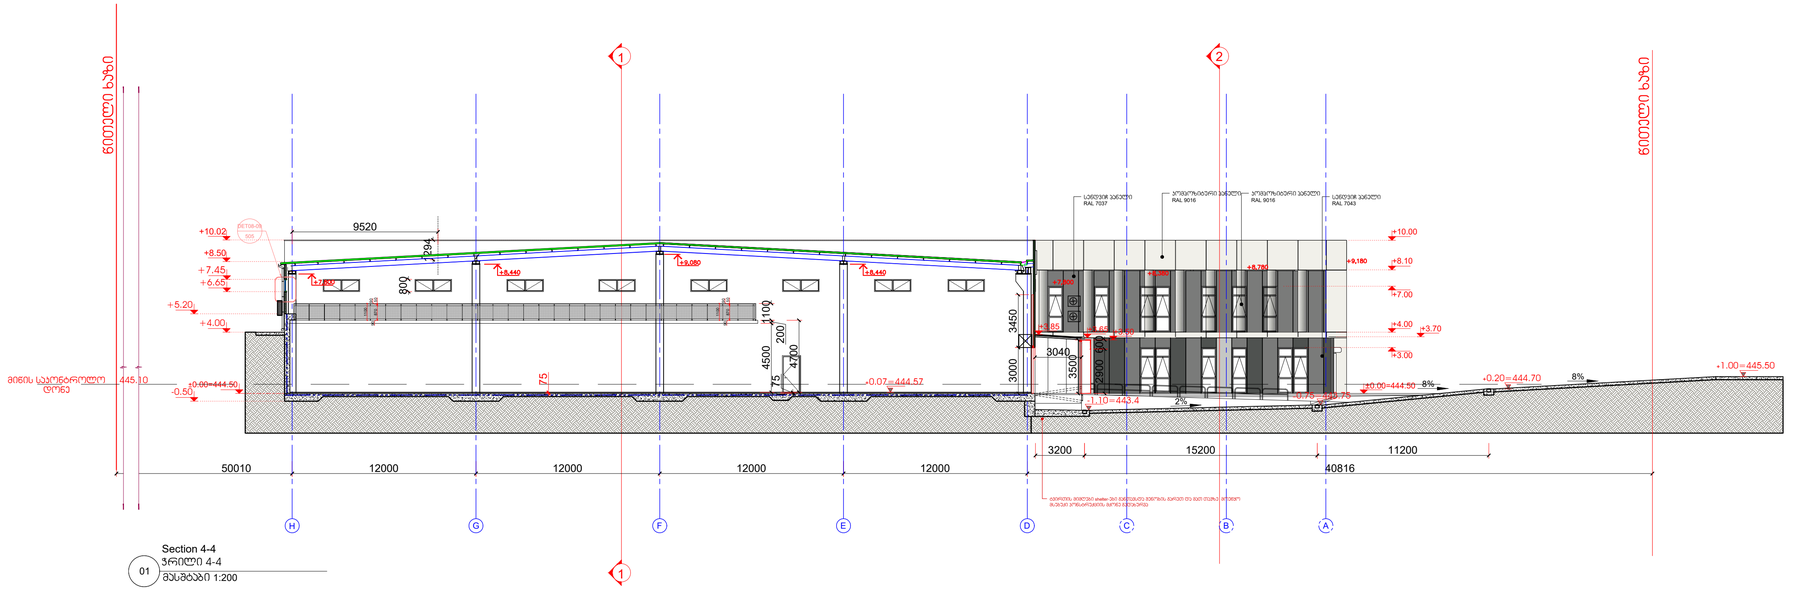

Section 4-4
ჭრილი 4-4
01 მასშტაბი 1:200

KEYPLAN:

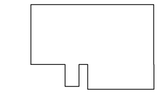

მენიშვნა:

A - დამტკიცებულია

B - დამტკიცებულია კომენტარებით

C - უარყოფილია

რევიზია

რევ.	თარიღი	პროექტირება	შენიშ.
R 0	2020.06.18	Horman	
R 1	2020.09.07	Sandwich panel	
R 2	2020.10.16	MEP location	

0	1	2	3	4	5m
1:100					

ობიექტი:

ჯლუკი თბილისი გგრის ქუჩა №2
(ნაკვ 3/27)
ნაკვეთის სასაზღვრო პოლი
(01.11.03.003.027)

შემსრულებელი:

შპს "ბოიობა პაპასია"
ID-236089273

თანამდებობა	სახელი გვარი	ხელმოწერა
პროექტის მენეჯერი		

ARCHIDEA
ARCHITECTURE

შემსრულებელი:
შპს ,, არჩიდეა"
ჯაბუა ვეიერჯანიშის
მემორიალი №6,
თბილისი, საქართველო,
TEL: +995 599 857 815
Web: www.archidea.ge

თანამდებობა	სახელი გვარი	ხელმოწერა
ტექნიკოსი	ს.კვანტალიანი	
მთავარი არქიტექტორი	ლ.ჯინჭარაძე	
არქიტექტორი	ნ.ჩარკვიანი	
შენიშვნა:	შემოწმება/დამტკ.	თანამშრომელი
შპს ,,არჩიდეა" დეპარტამენტი		

პროექტის საგანი:

სასაწყობე მეურნეობა

პროექტის სახელი:

ახალი მშენებლობა

პროექტის ეტაპი:

არქიტექტურა
(Construction Drawing)

ფორმატი	A0
ტიპი	CD
თარიღი	2021.04.22
მასშტაბი	1:200

ნახატის დასახელება:

ჭრილი 3-3 ჭრილი 4-4
Section 3-3 Section 4-4

ფაილის ნომერი:	ნახატის ნომერი:	ფურცლის ნომერი:
R2		202