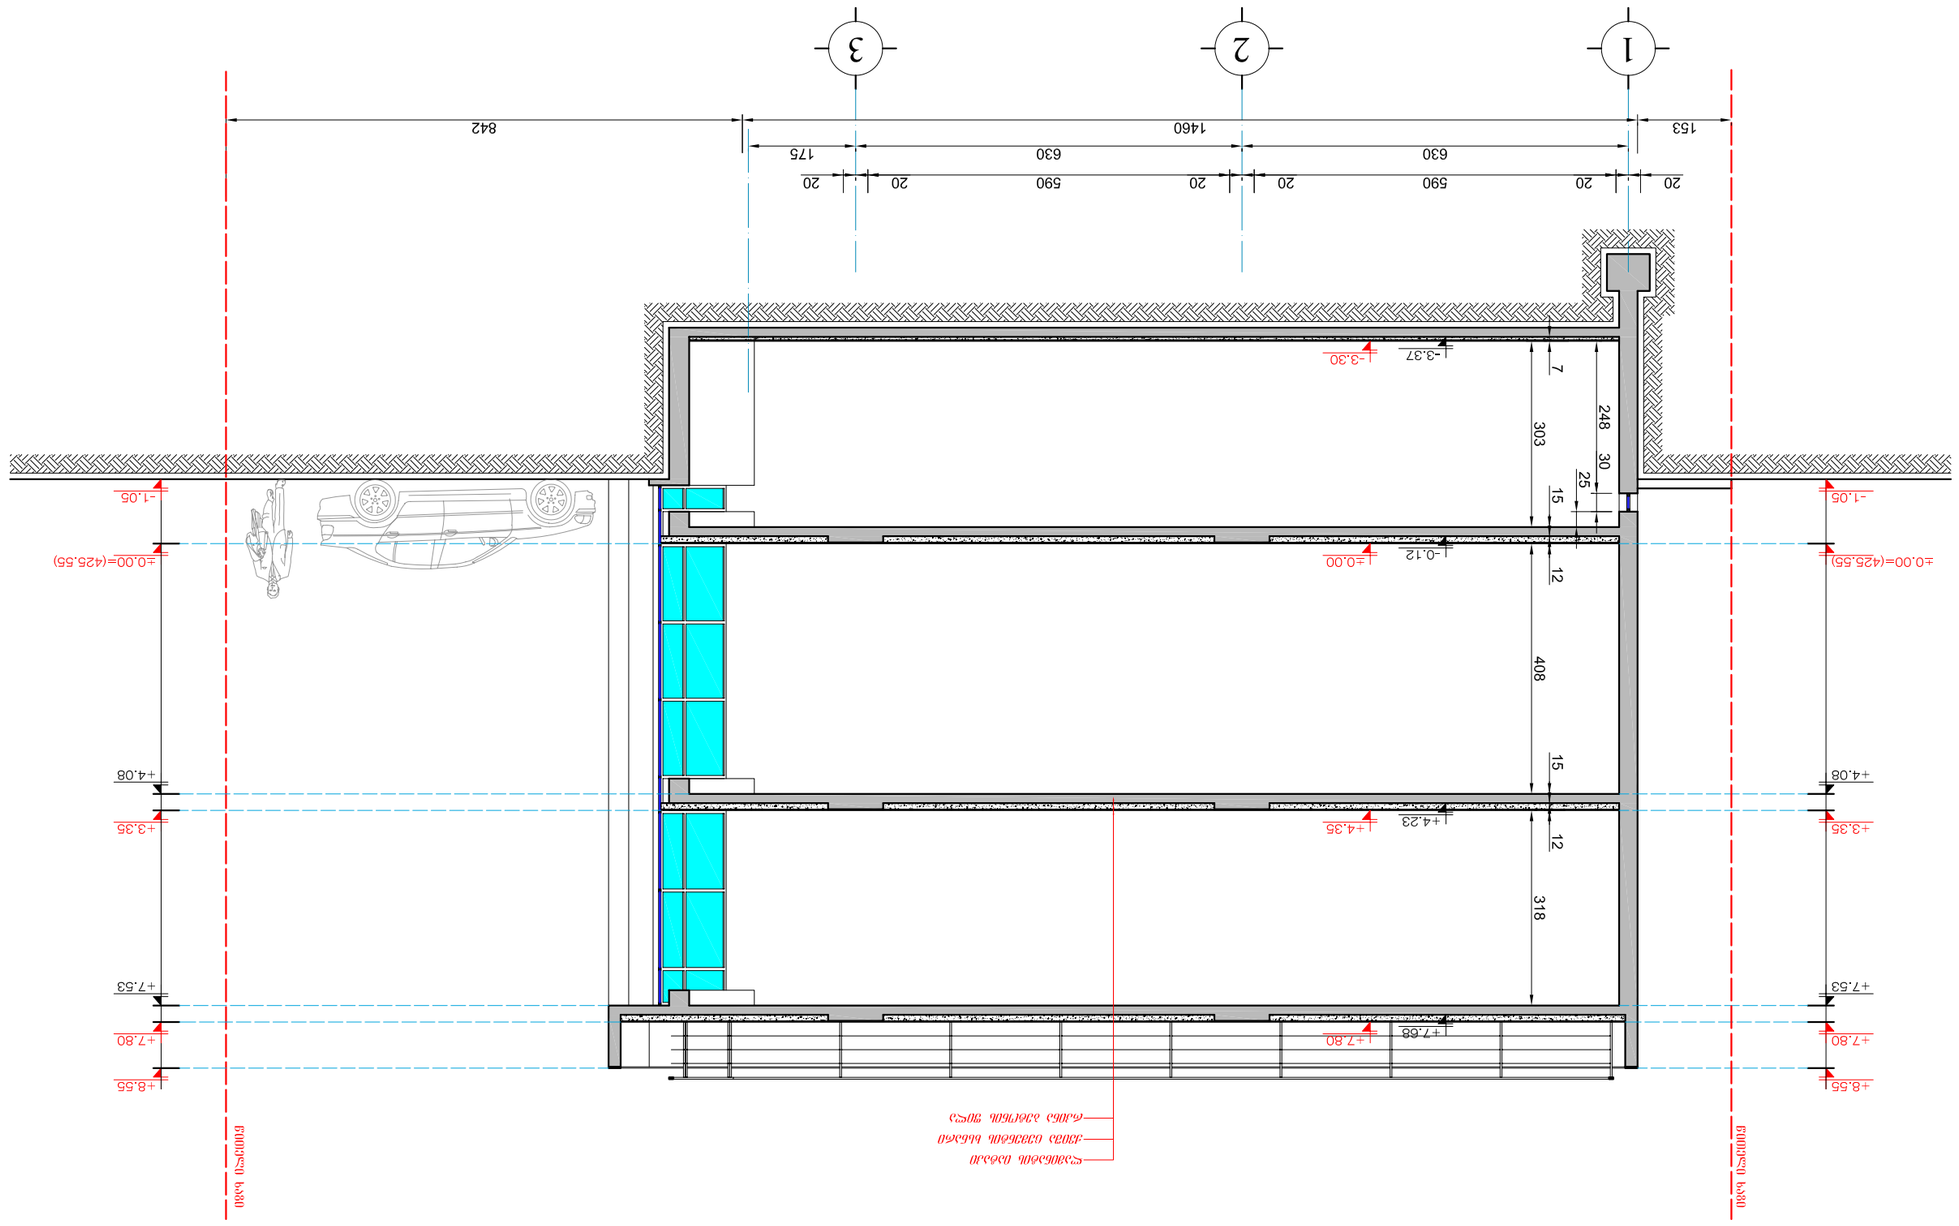

















ჭ რ 0 ლ 0 2-2 მ1:100

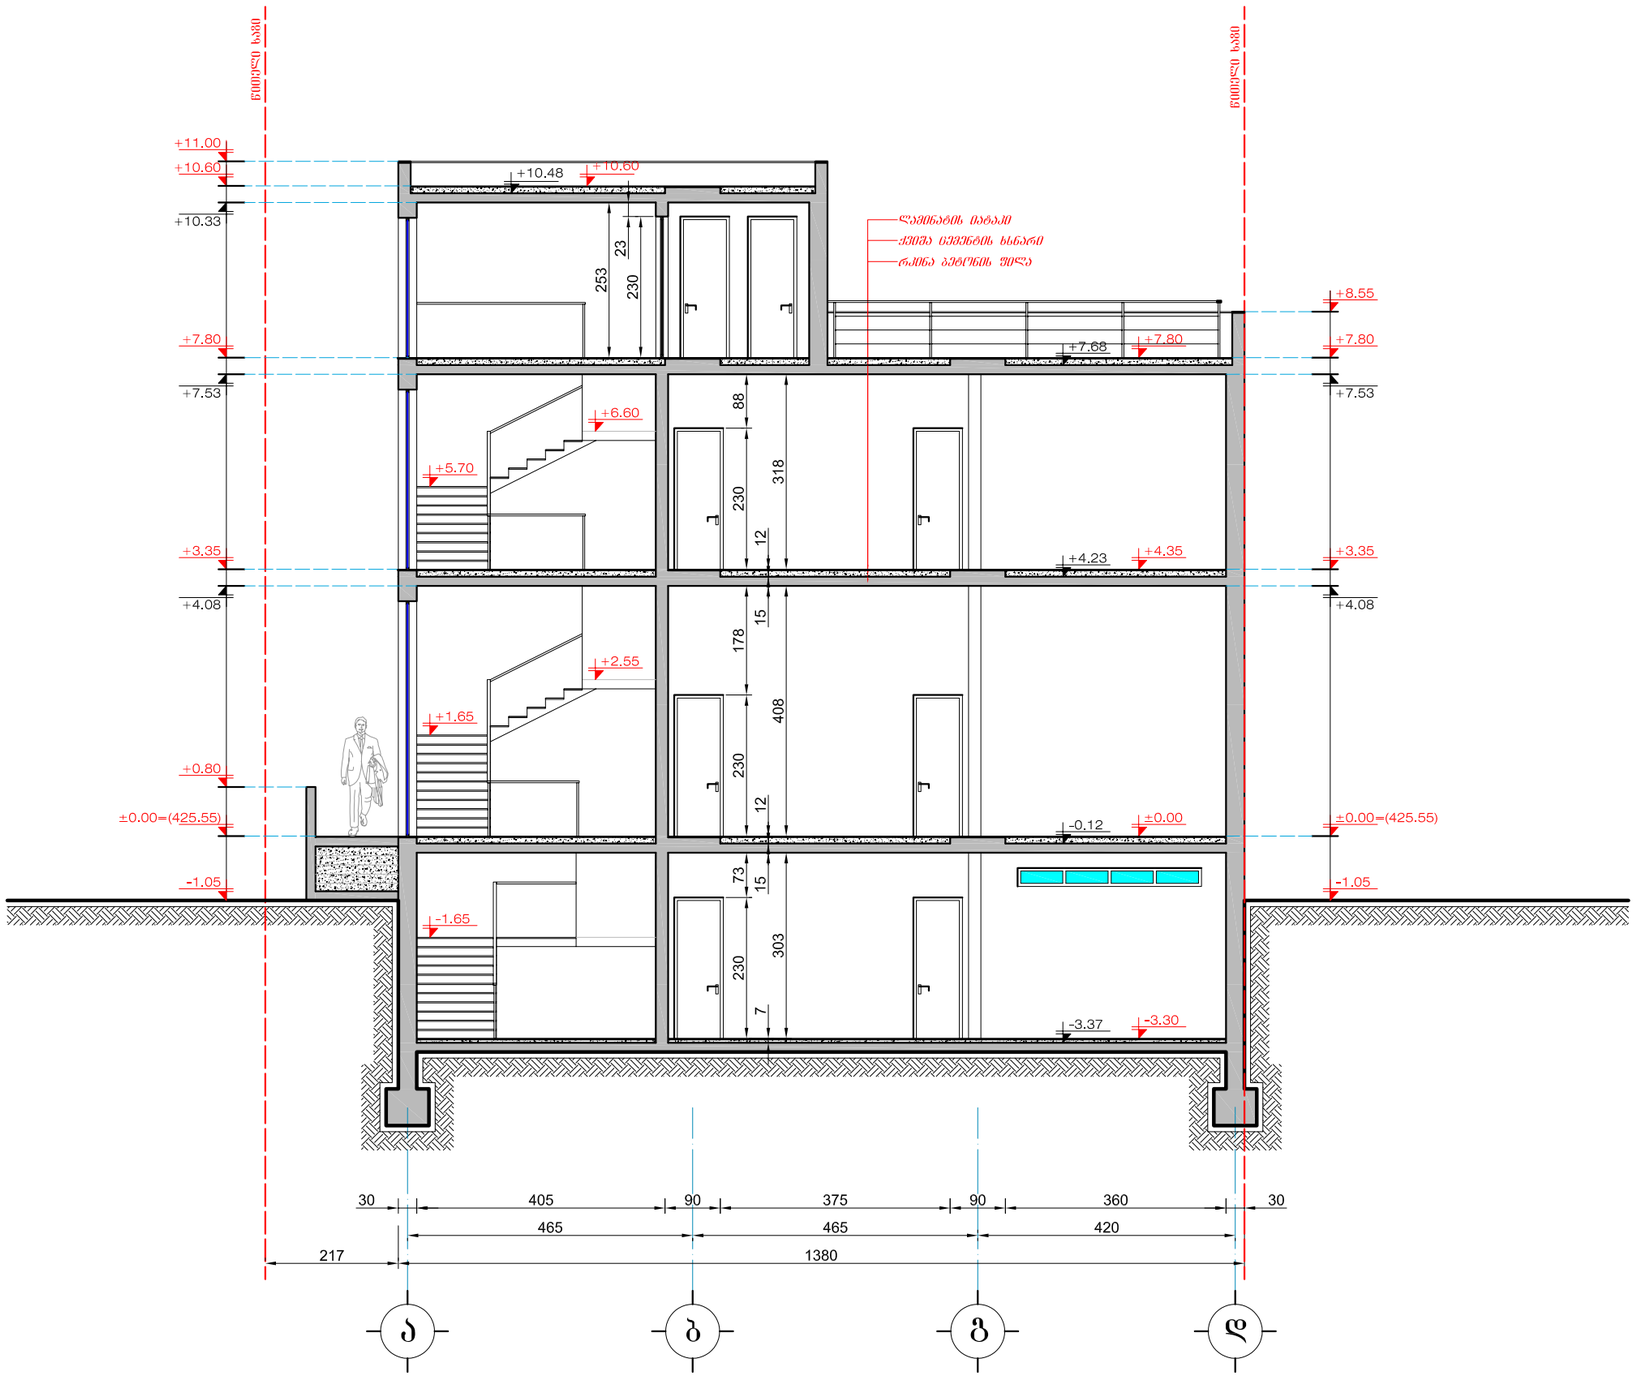

დაკვეთა №	ფორმატი A-3

დამკვეთი:

შპს „ELEFANT “

პროექტის სახელწოდება:

ქ.ბათილისში, დიდი დილომი-ელლანის მაგისტრალსა და ბელიაშვილის ქუჩის გალაკვეთაზე, შპს „ELEFANT“-ის კუთვნილ 431 მ² №004/125 არასასოფლო-სამეურნეო მიწის ნაკვეთზე, მრავალფუნქციური ობიექტის შენობის მშენებლობა

დირექტორი		მ.ჯოხაძე
პრ.მთ.ინჟინერი		გ.ნადირაძე
პრ.მთ.არქიტექტორი		გ.ფხაკაძე
შესრულა		გ.ფხაკაძე
შეამოწმა		გ.ნადირაძე

მისამართი:

შპს „ელკომპანიანს“

ბათილისი 2013წ.

მისამართი: ბათილისი, ალ. ყაზბეგის გამზ.19ა. ტელ/ფაქსი: (99532) 375-748

მასშტაბი	1:100

ნახაზი: ჭრილი 2-2

სტადია	ფურცელი	ფურცლები
სტადია		