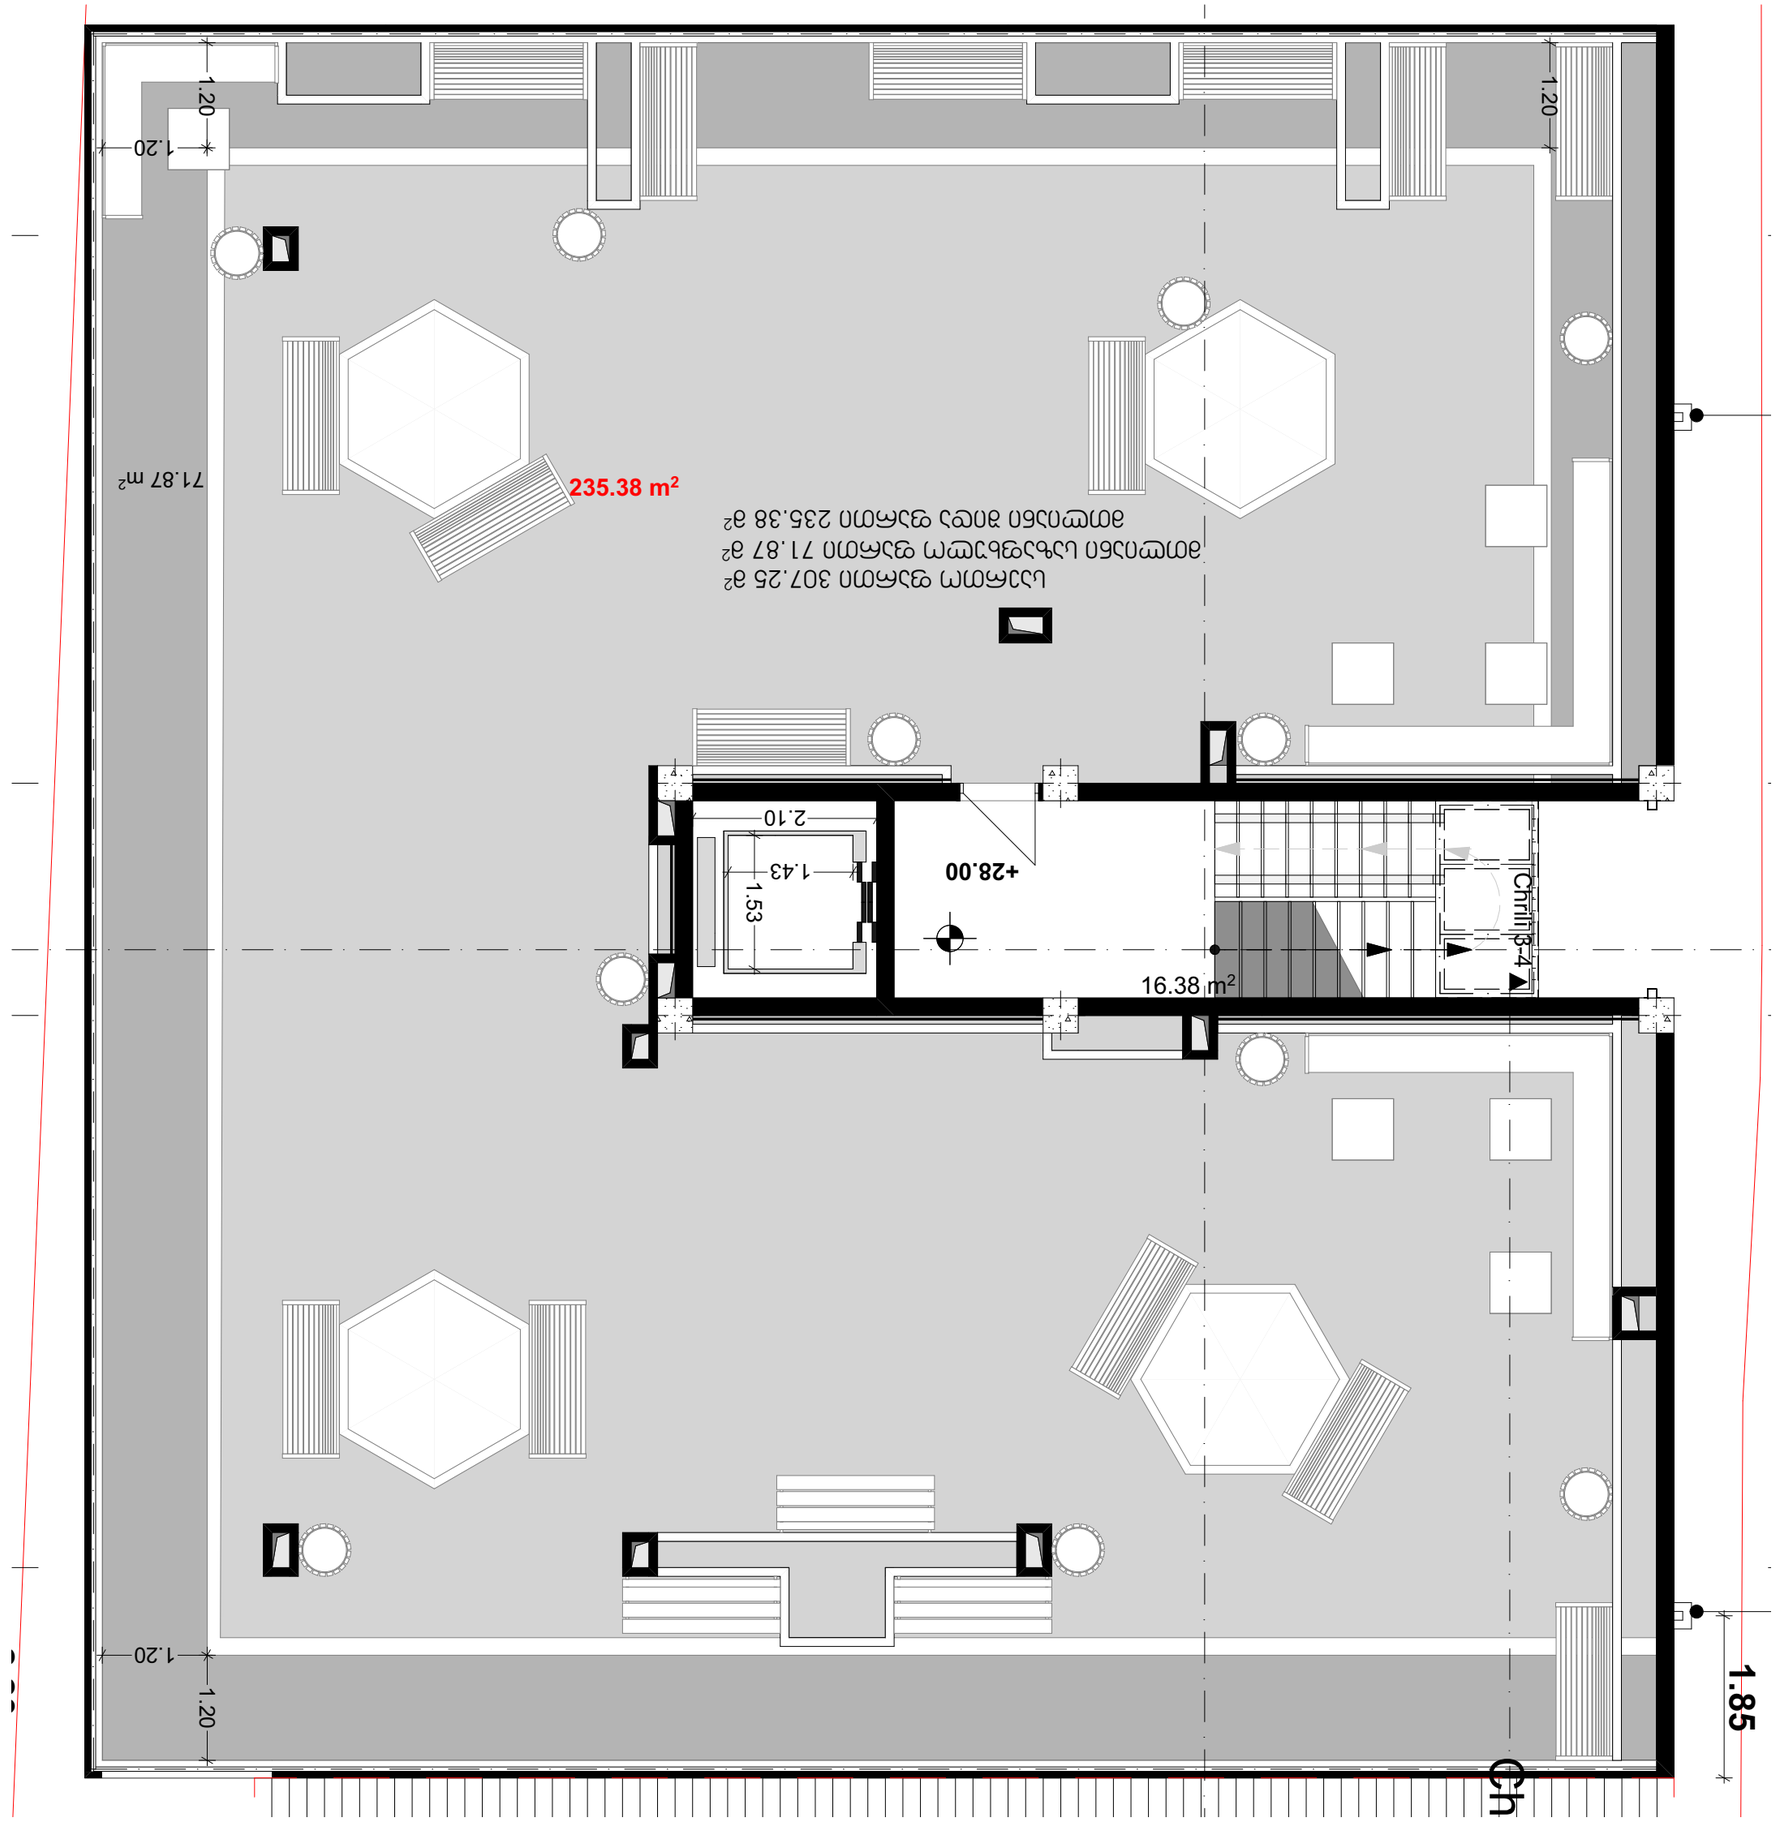

1.20
1.20
1.20
1.20
1.20
71.87 m²
235.38 m²
ᲡᲐᲠᲗᲝ ᲤᲐᲠᲗᲘ 307.25 Მ²
ᲛᲘᲣᲠᲘᲐᲜᲘ ᲡᲐᲠᲗᲝᲕᲘᲡ ᲤᲐᲠᲗᲘ 71.87 Მ²
ᲛᲘᲣᲠᲘᲐᲜᲘ ᲛᲘᲜᲐ ᲤᲐᲠᲗᲘ 235.38 Მ²
2.10
1.43
1.53
+28.00
16.38 m²
Chrill 3-4
1.85
Ch

Ch

+28.00

Chrili 3-4

+30.50

+31.30

+28.00

+28.00