
საქართველო

ქალაქი თბილისი, სავაჭრო-საბითუმო ბაზა, "ცეკავშირი: მიმდებარედ, (ნაკვ. 01/022) 4675კვ.მ არასასოფლო-სამეურნეო დანიშნულების ს/კ № 01.19.15.001.112 მიწის ნაკვეთის ტოპოგრაფიული

გეგმა

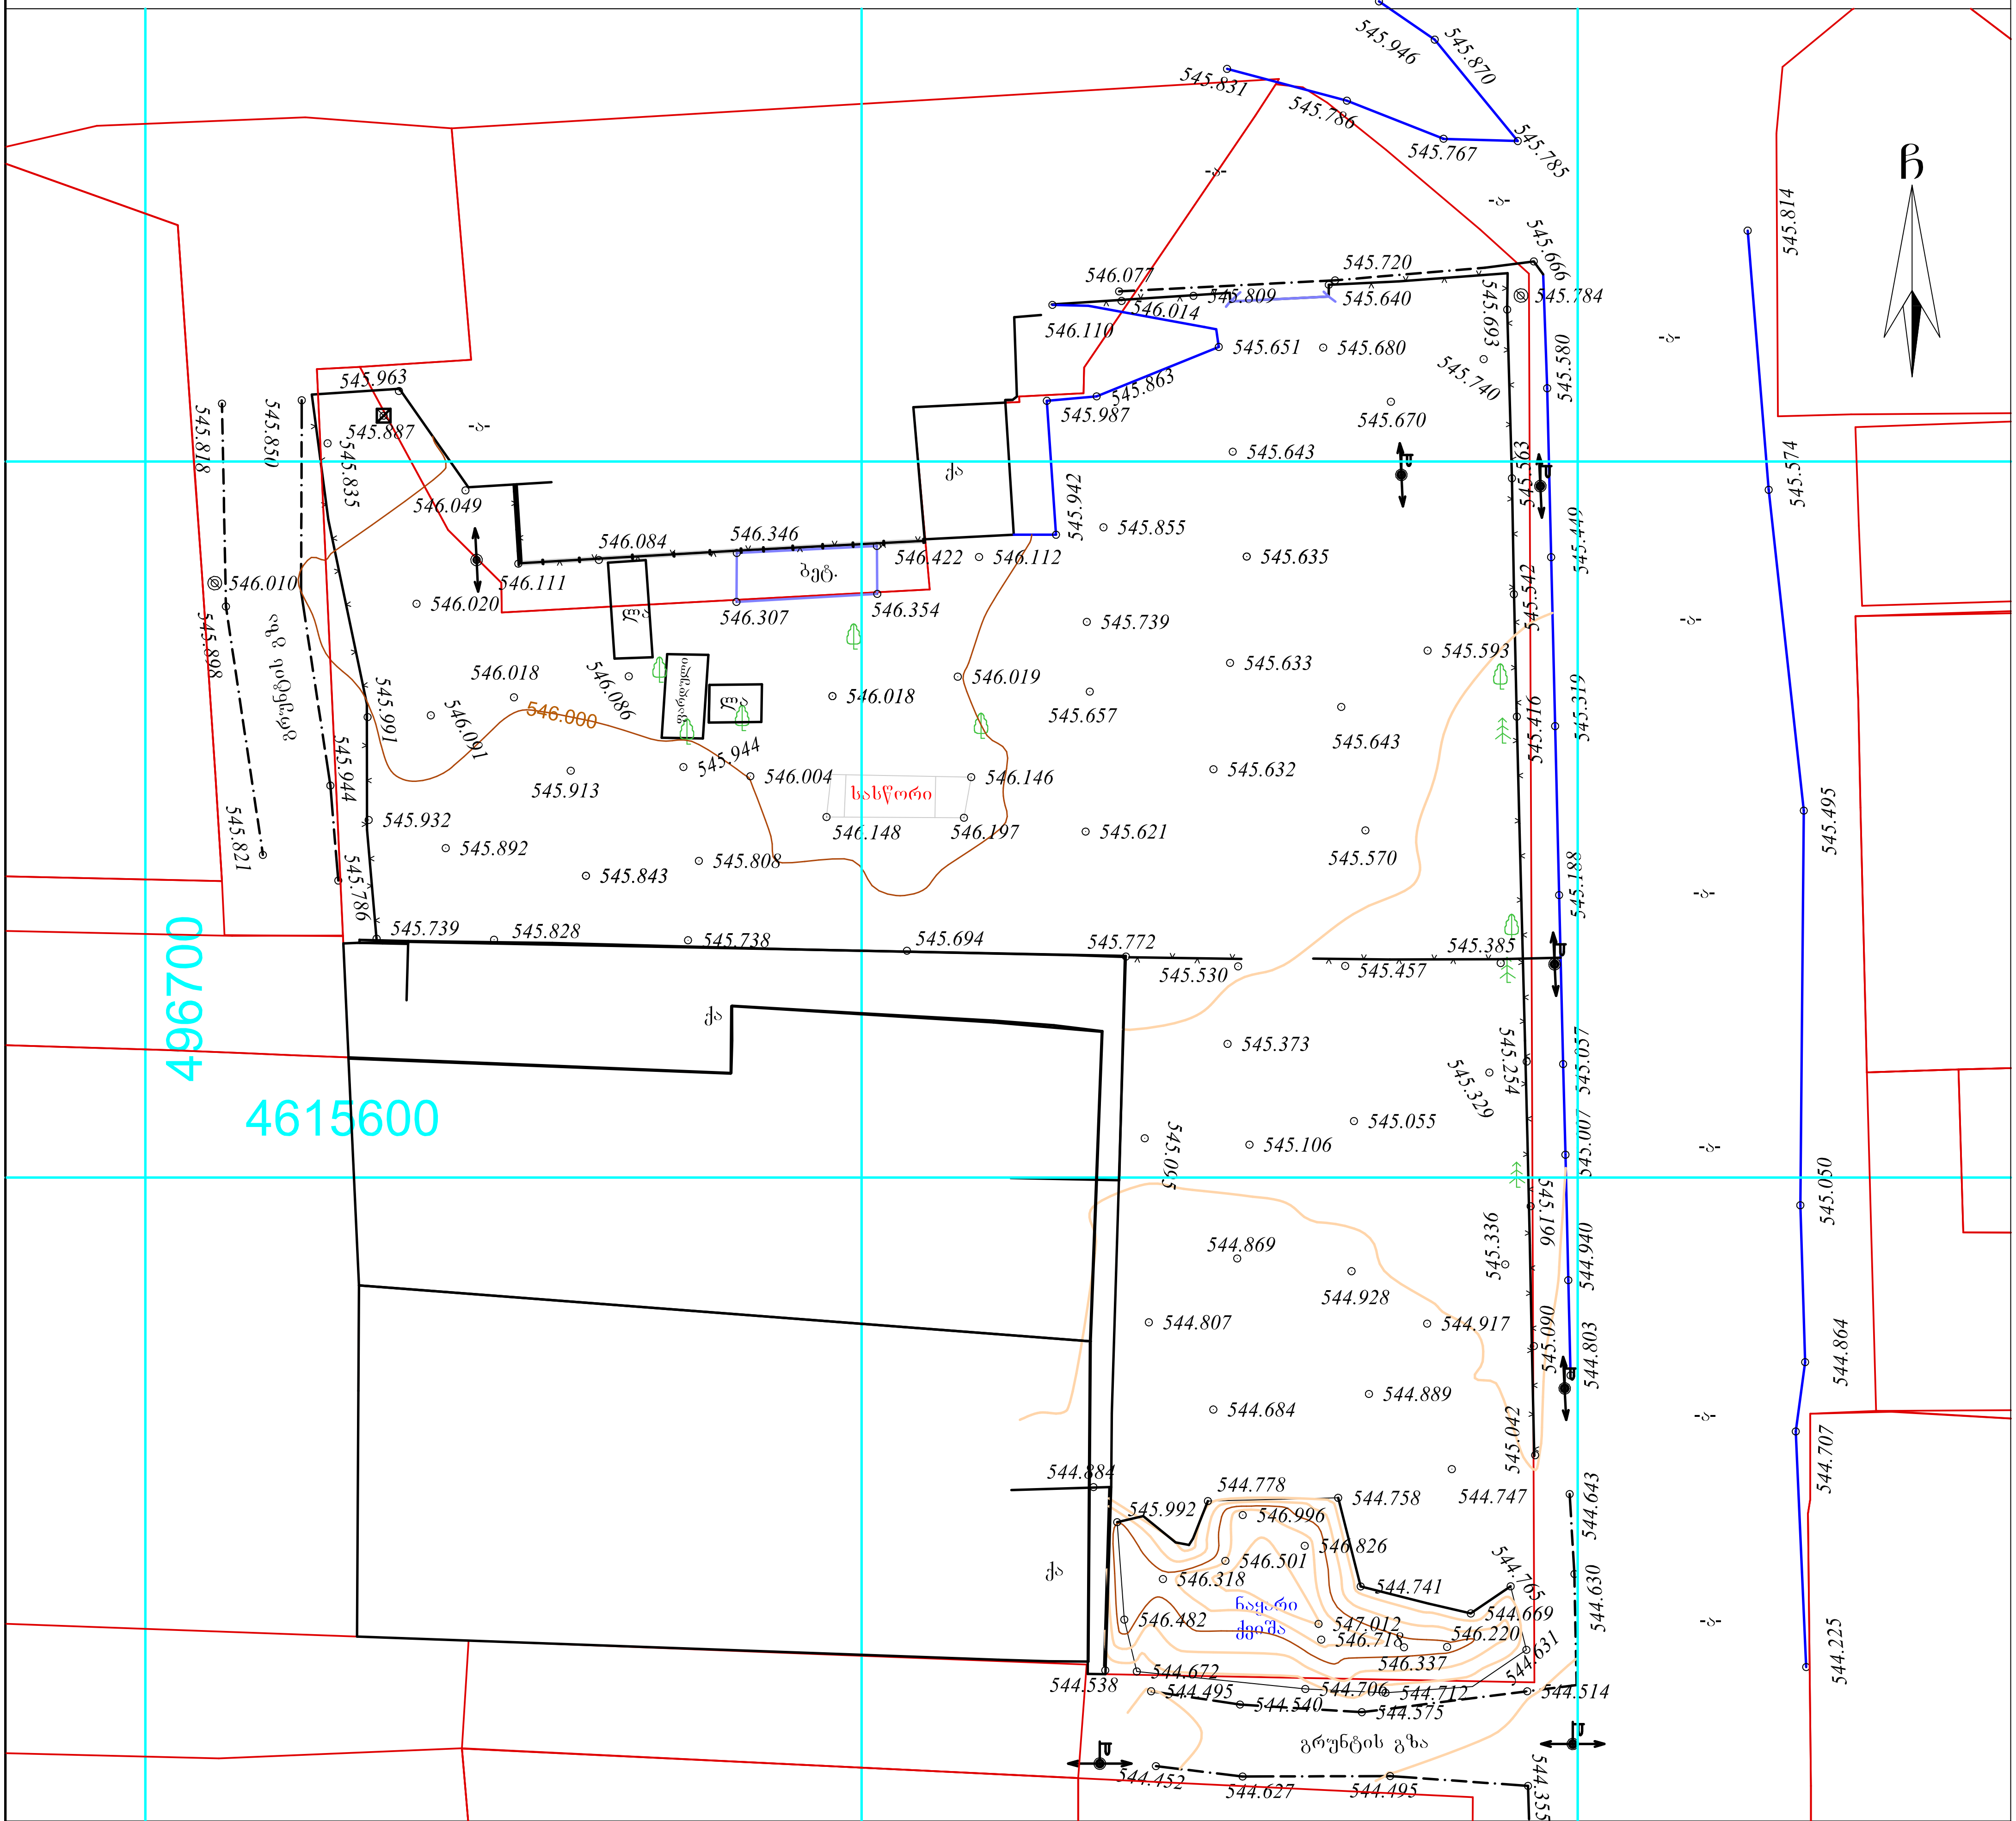

პირობითი აღნიშვნები

WGS 1984-ის კოორდინატთა სისტემის UTM პროექცია

Symbol	Meaning	Symbol	Meaning	Symbol	Meaning
ქს	საცხ. შენობა		ბორდიული		ჭიშკარი
ქა	არასაცხ. შენობა		ხის ღობე		ბეტონი
	ფარდული		ღობე	წ	წყალგაყვანილობა
	მშენებარე შენობა		ქვის კედელი	გ	გაზი
	სატრანსფორ. ჯიხური		კედელი	კ	კანალიზაცია
	ხეები		ფლატე	სან	სანიაღვრე
	გარე განათება		რკინიგზა	კგ	კავშირგაბმულობა
			სამეთვალყურეო ჭები		ელ. ქსელები
			ელ. გადამცემი ხაზი	თგ	გათბობა

შენიშვნა:1) ——— ნაკვეთის საზღვარი (თუ იგი არის ნახაზზე) მითითებულია დამკვეთის მიერ

2) მიწის სამუშაოების შესრულებისას შეატყობინეთ კომუნიკაციის წარმომადგენლებს


შპს „ბიემჯი გრუპ“
საქართველო, თბილისი, შარტავას ქუჩა 14
მობ: 598 667070; 577 158039

LTD `BMG GROUP~
14 Sartava St. Tbilisi, Georgia

ტექნიკური დირექტორი:	[signature]	ზ. ბასილაძე
აზომა:	[signature]	დ. ჭაია
დახაზა:	[signature]	დ. ჭაია
დამკვეთი:		შპს "ერთობა"

მასშტაბი: 1:500 — 09.01.2020 წ.

გენგეგმა მ 1:500

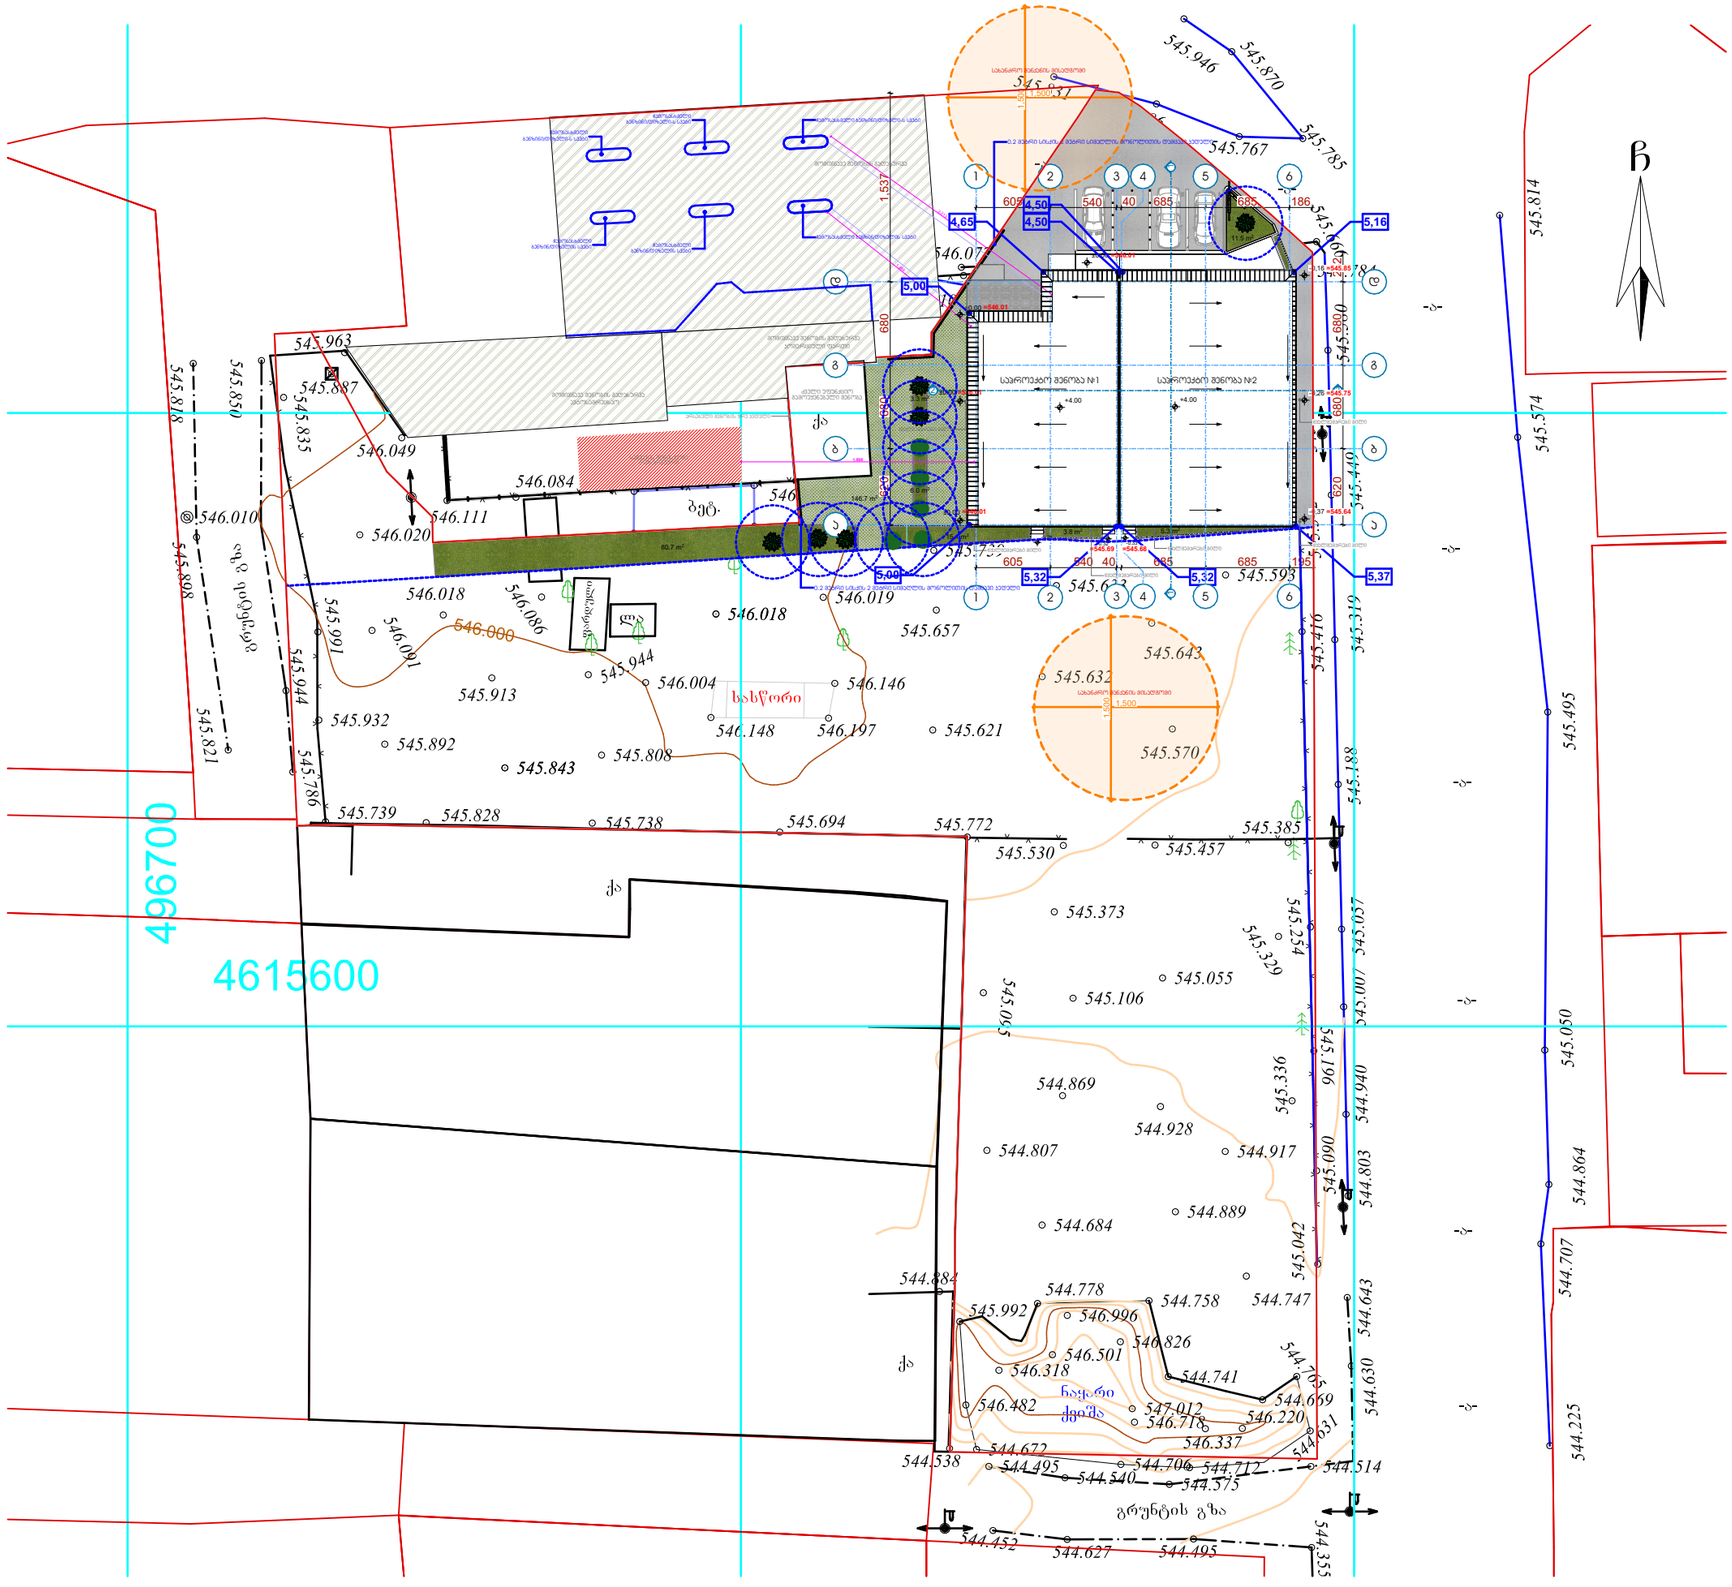

ფორმატი	

ექსპლიკაცია:

პროექტის სახელწოდება - სასტუმრო

მის: ქ.თბილისი, ქუჩა დიდი ხევიანი №3 გორგასლისა და გულუას კუთხის მიმდებარედ ს/კ 01.18.05.003.112


თანამდებობა	გვარი	ხელმოწერა	თარიღი
არქიტექტორი	გ.ძიძიგაშვილი		
მემსრულებელი	გ.ძიძიგაშვილი		

მასშტაბი	1:500	ნახაზი	გენგეგმა
თარიღი			
სტადია	ფურცელი	2	

გენგეგმა მ 1:200

ფორმატი

ექსპლიკაცია:

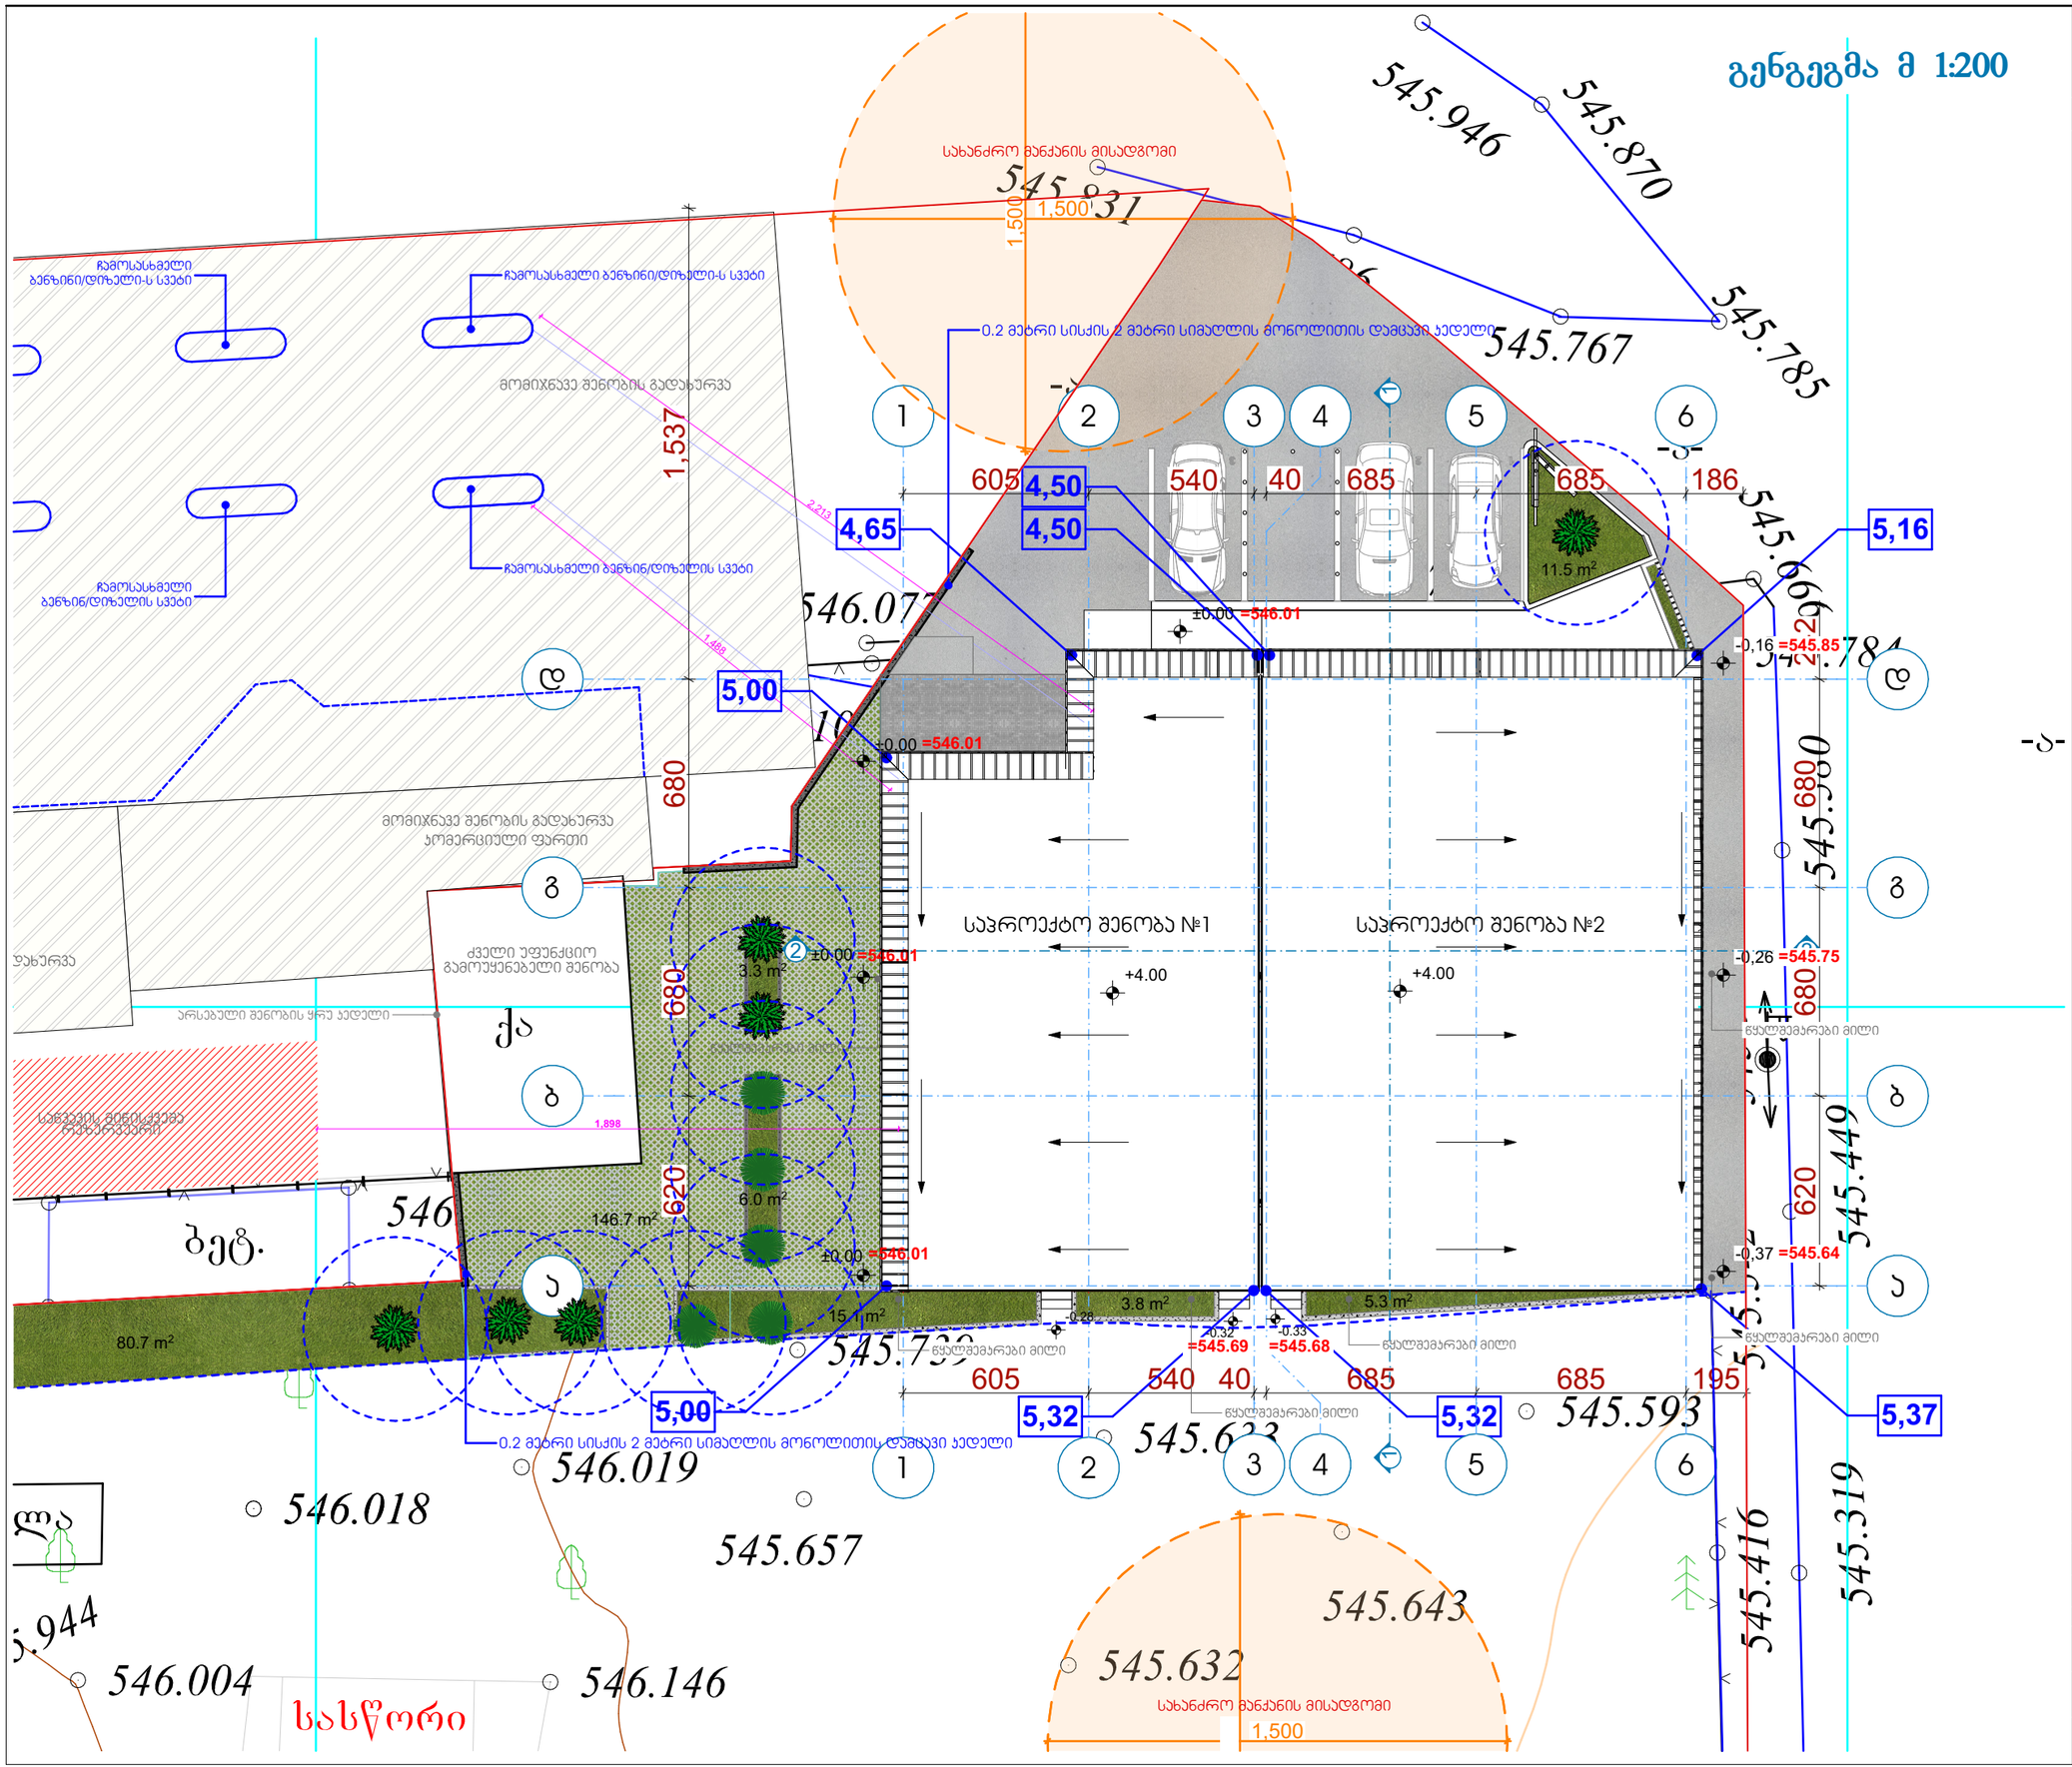

პროექტის სახელწოდება - სასტუმრო მის: ქ.თბილისი, ქეჯა დიდი ხეივანი №3 გორგასლისა და გელუას ქუჩების მიმდებარედ ს/ა 01.18.05.003.112			
თანამდებობა	გვარი	ხელმოწერა	თარიღი
არქიტექტორი	გ.ძიძიაშვილი		
შემსრულებელი	გ.ძიძიაშვილი		
მასშტაბი	1:200	ნახაზი	გენგეგმა
თარიღი			
სტადია	ფურცელი	3	