ტოპო გეგმა

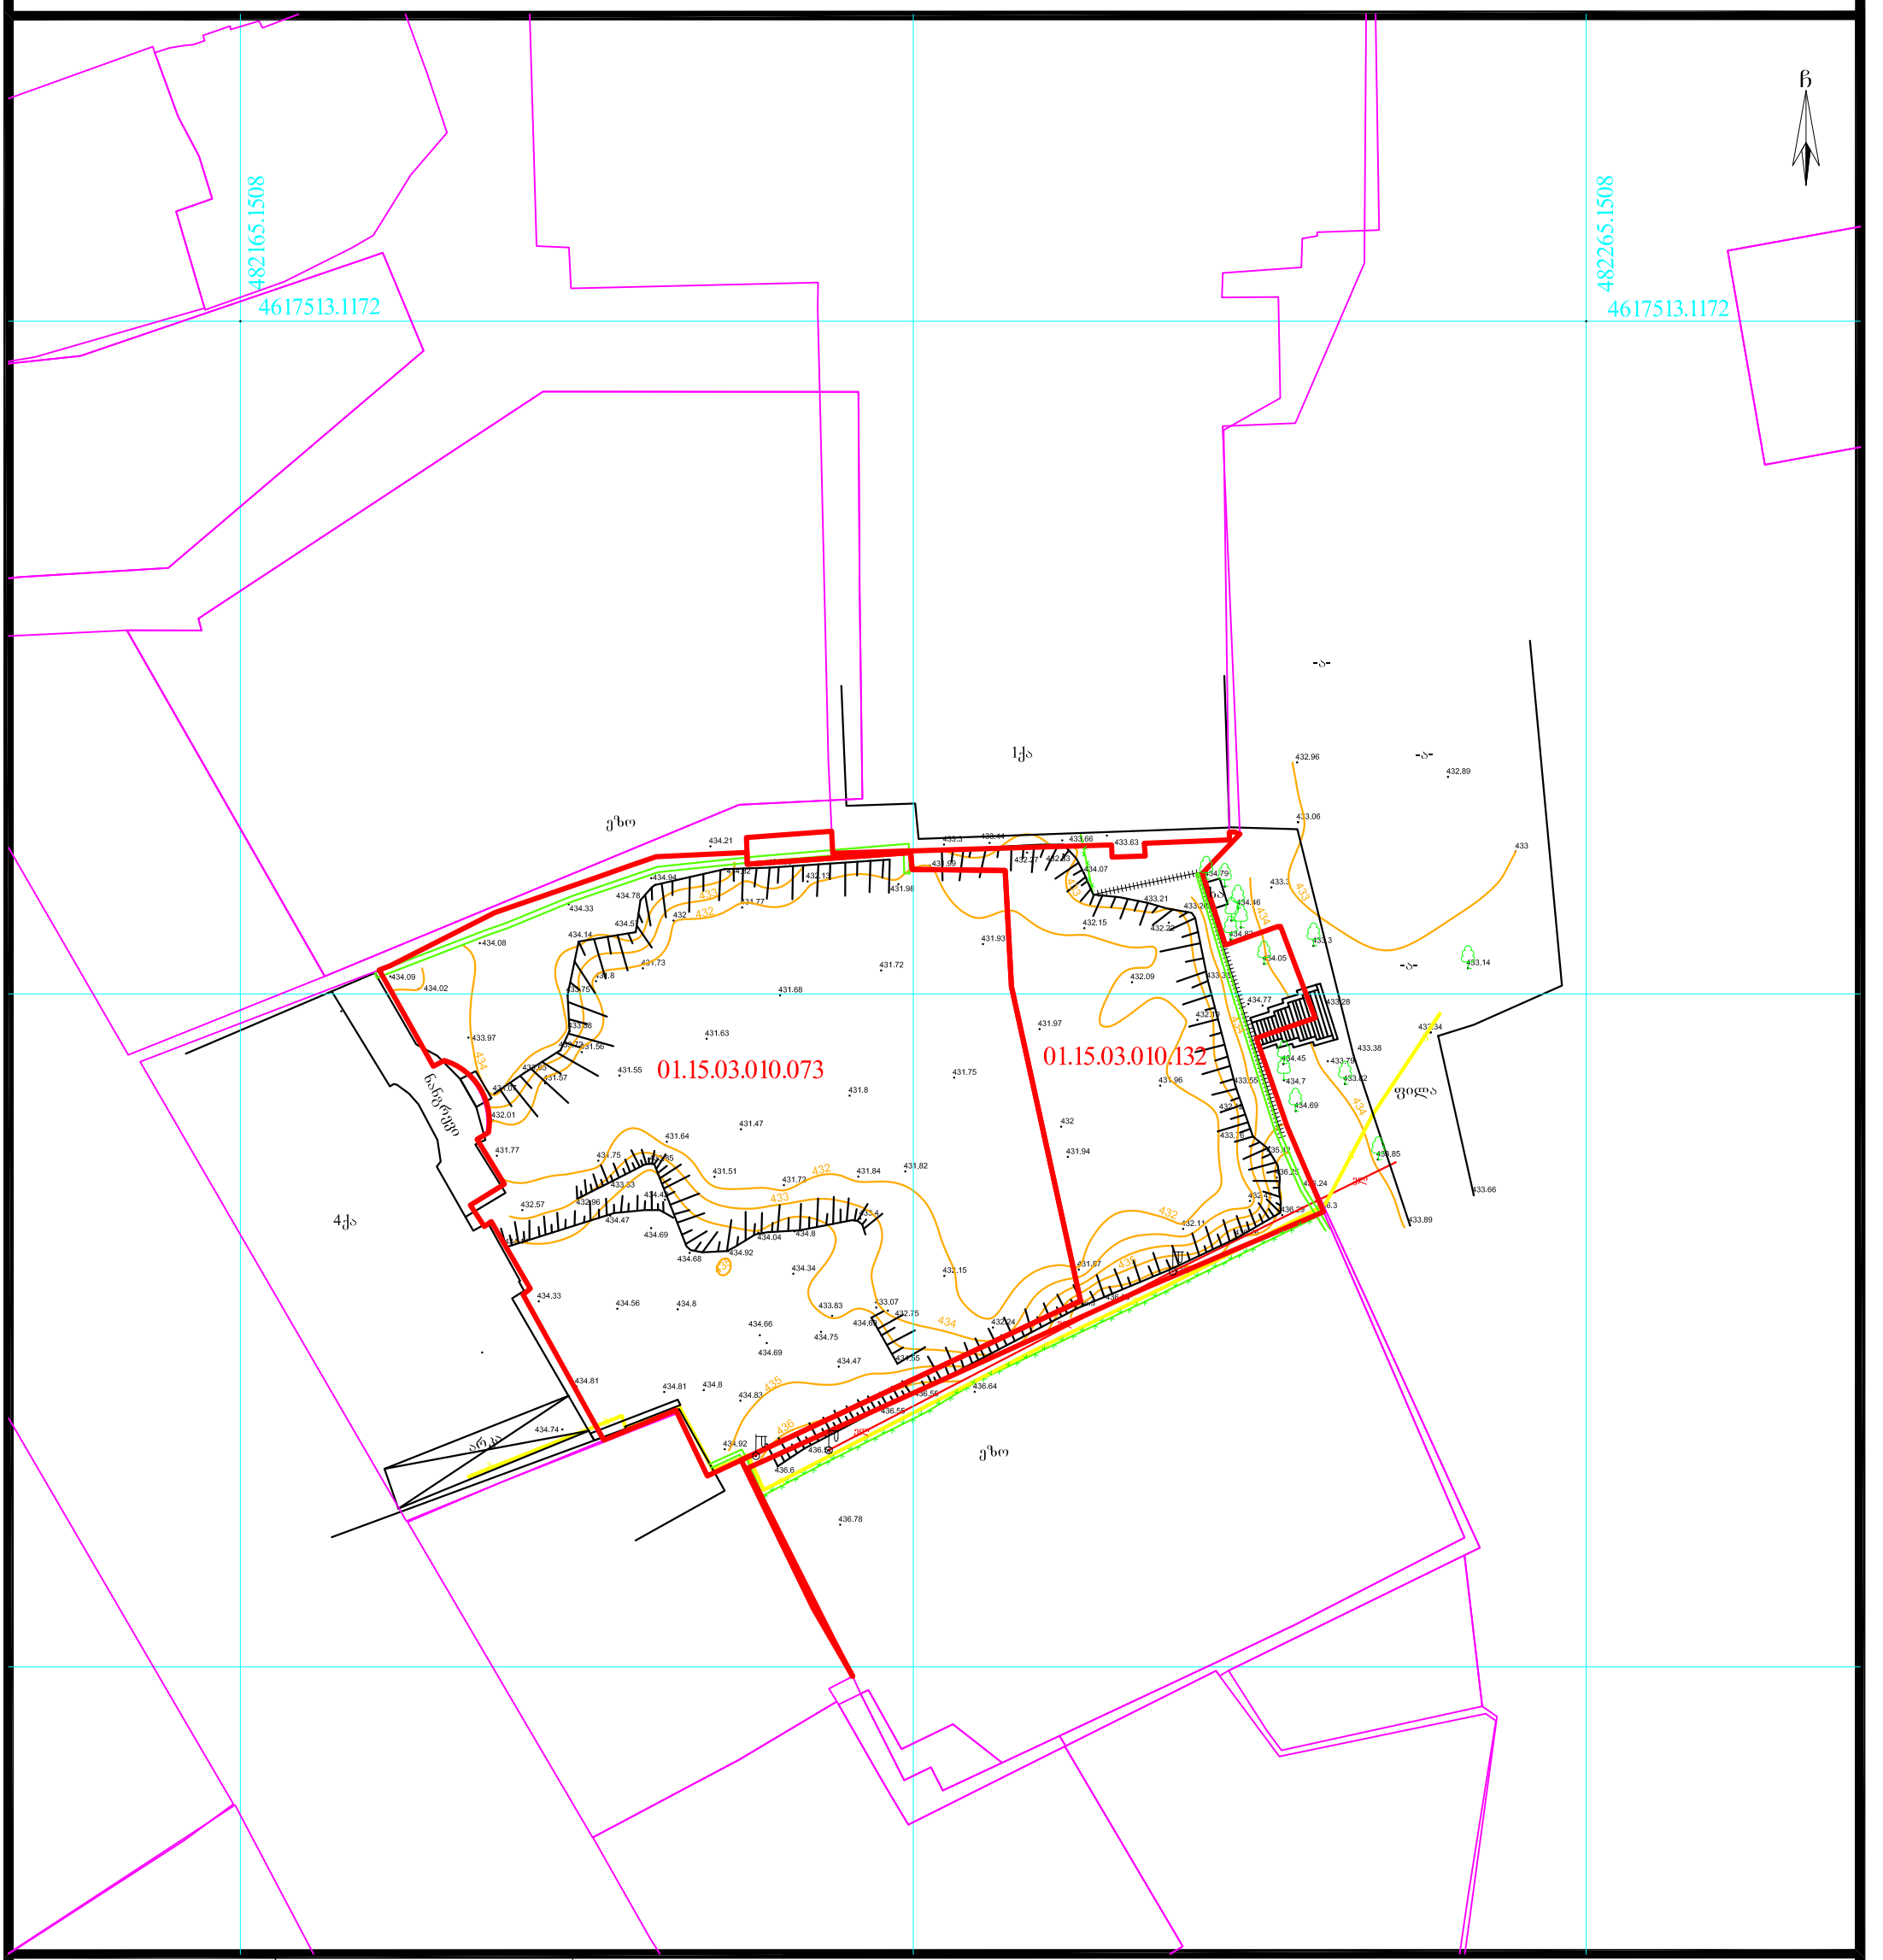

პირობითი აღნიშვნები

- ვენახი (ვაზი)
- ჭა
- შენობა ნაგებობა
- 0.10 ელ გადამცემი ხაზი
- ელ ხაზი
- ელ ბოძი
- გაზი
- ხე ფოთლოვანი
- ხე წიწვოვანი
- ბუჩქები
- ნერგები
- კუნძი
- პალმა ონკანი
- ნაკვეთის საზღვარი
- რეგ. ნაკვეთი
- რელიეფი
- ასფალტის გზა
- გრუნტის გზა
- ხის ღობე
- ლითონის ღობე
- ბეტონის ღობე
- წყალი
- კანალიზაცია
- ფლატე
- UTM (საერთაშორისო) სისტემის კოორდინატები

ნაკვეთის საკ. კოდი: 01.15.03.010.073, 01.15.03.010.132

WGS 1984-ის კოორდინატთა სისტემის UTM პროექცია

აზომილი ფართობი	2270 ვ.მ.
მიწის ნაკ. დანიშნულება	არასასოფლო-სამეურნეო
მისამართი	ქალაქი თბილისი , ქუჩა კოსტავა , 43 , (ნაკვ 10/073). ქალაქი თბილისი, ქუჩა კოსტავა, 41, (ნაკვეთი 10/104) / ქალაქი თბილისი , ქუჩა კოსტავა , 41 , ნაკვეთი 10/125.
10.05.2019 წ.	მ. 1:500

შ.პ.ს „იზოგრაფიკი" საიდ.კოდი 400137838 izographic@gmail.com		
აზომა		ზ.მენაბდიშვილი
დახაზა		გ.თამარაშვილი
დაინტერესებული პირი		შ.პ.ს ..სანი"

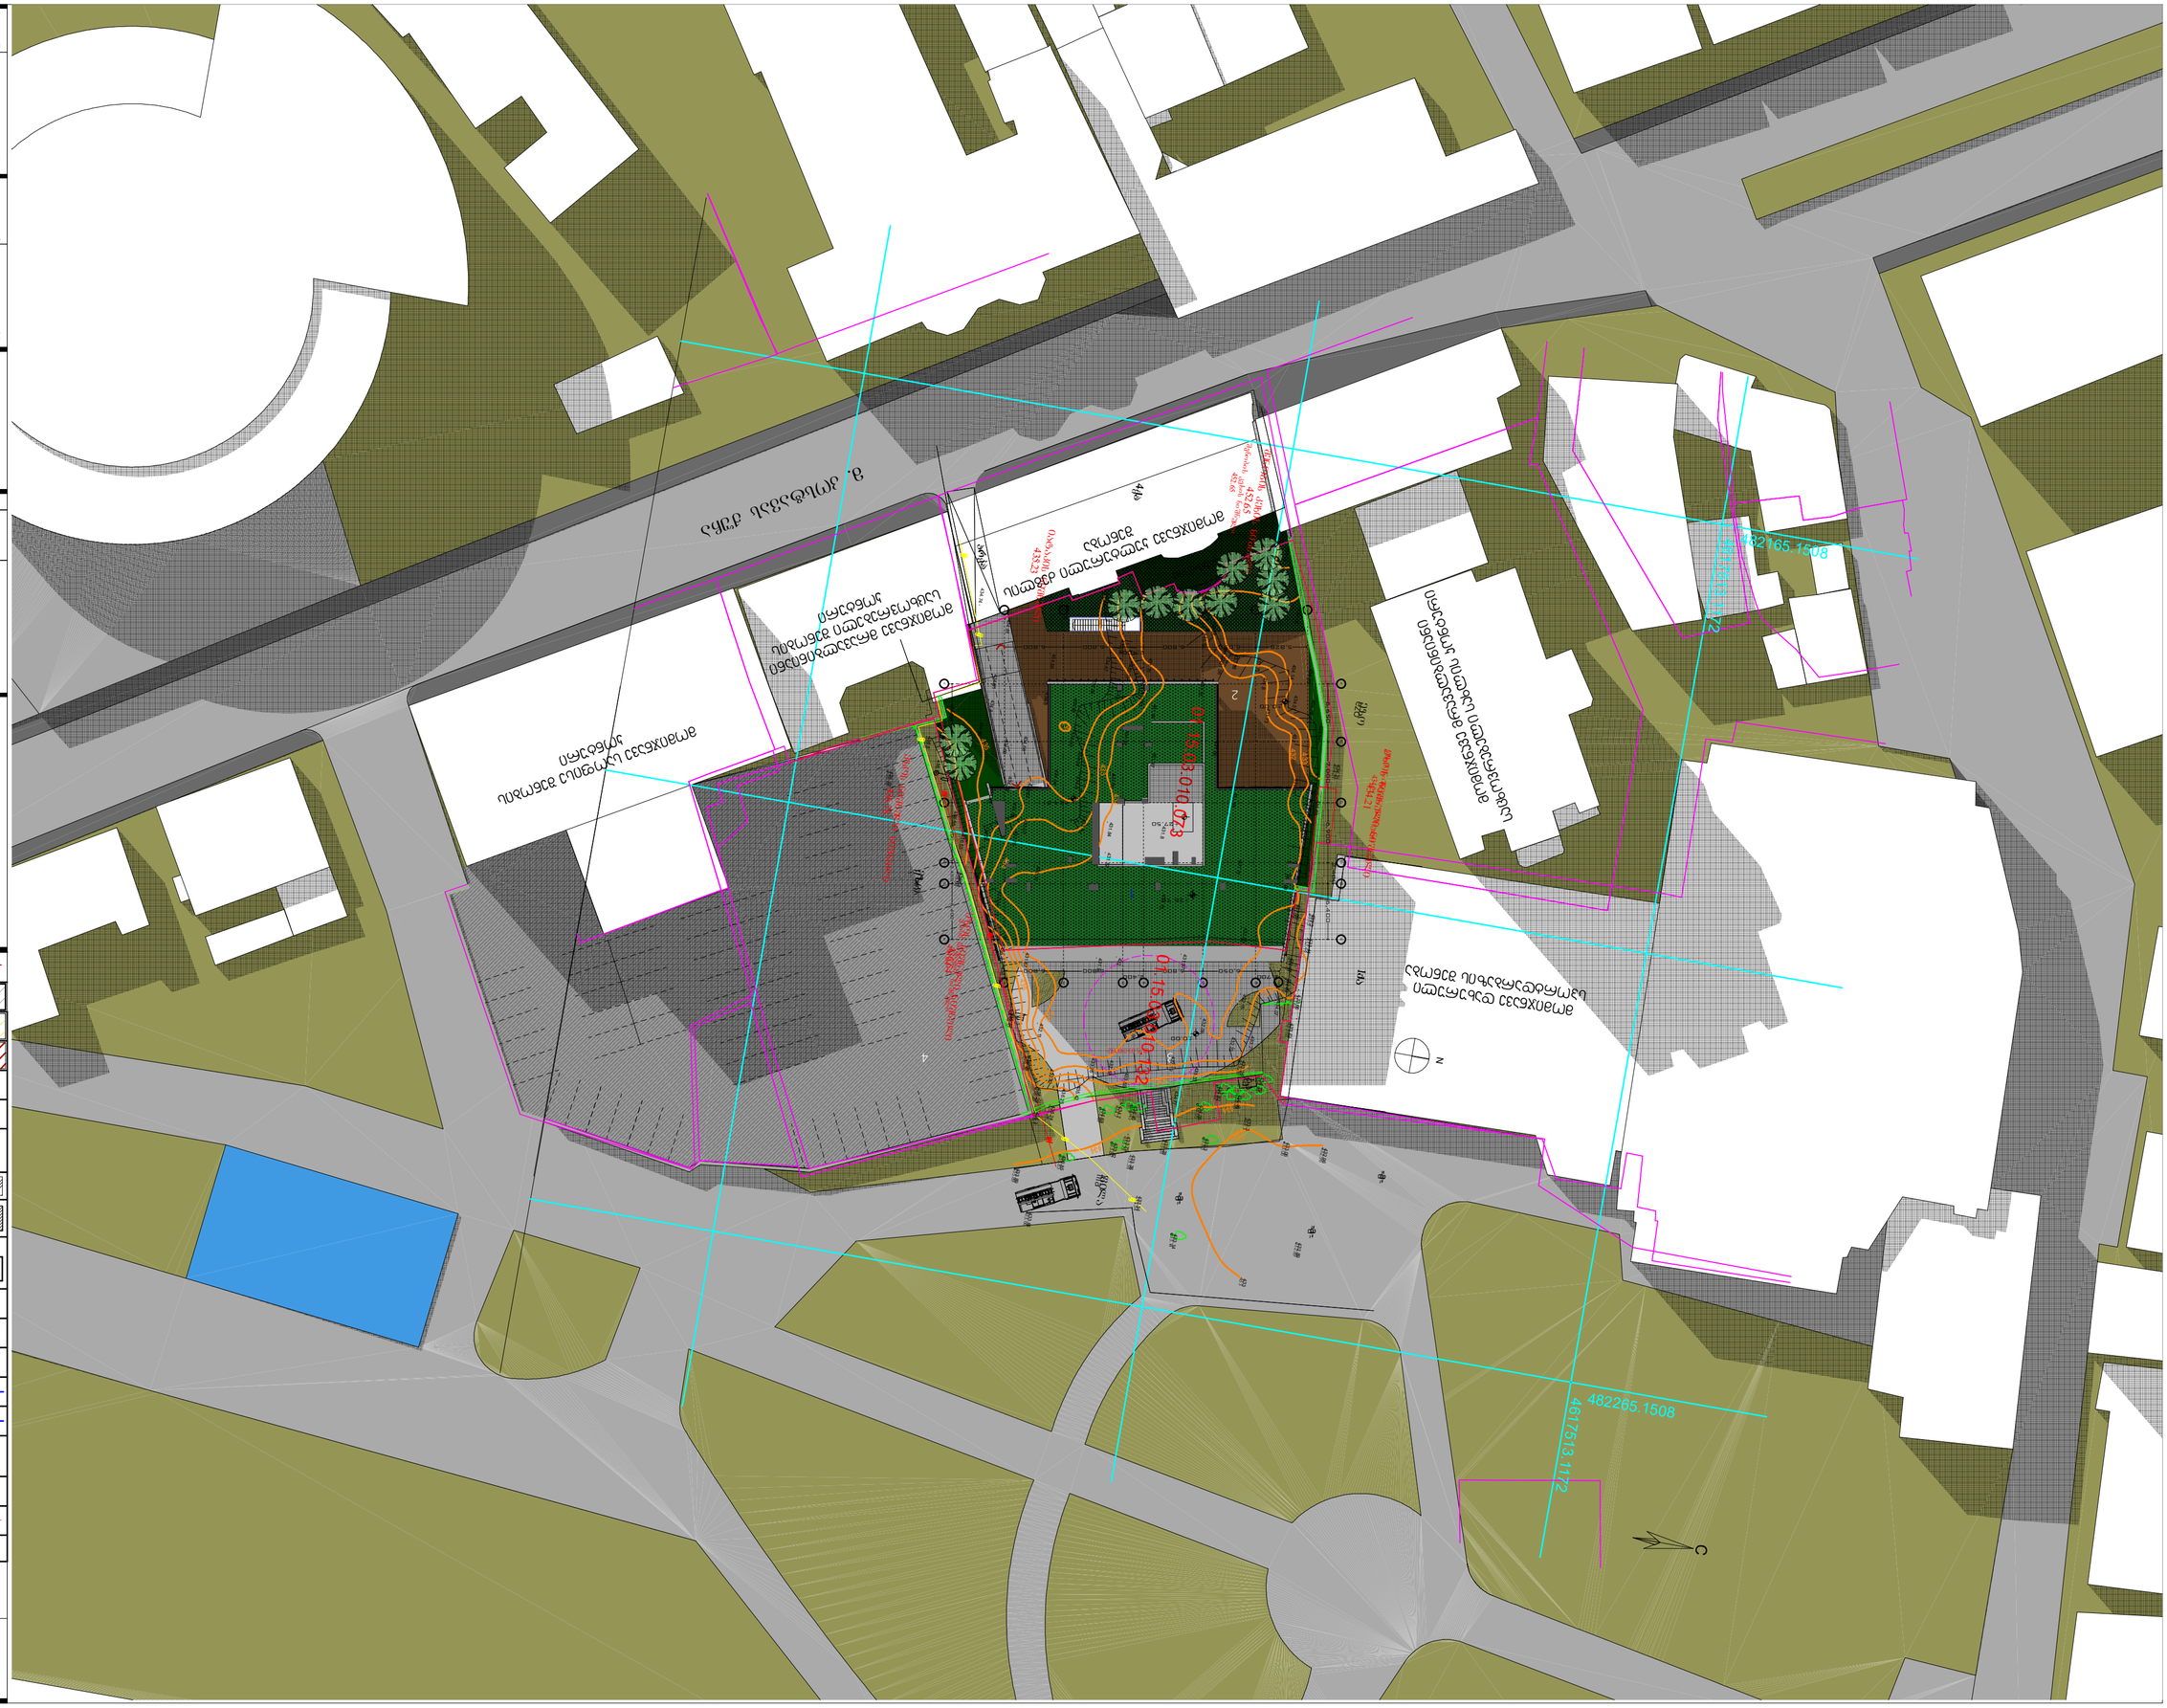
ქ. ალგეთის ქუჩა
ტერიტორიის დაგეგმარების ერთეული
ტერიტორიის დაგეგმარების ერთეული
ტერიტორიის დაგეგმარების ერთეული