ფასადი ღერძებში 1-7

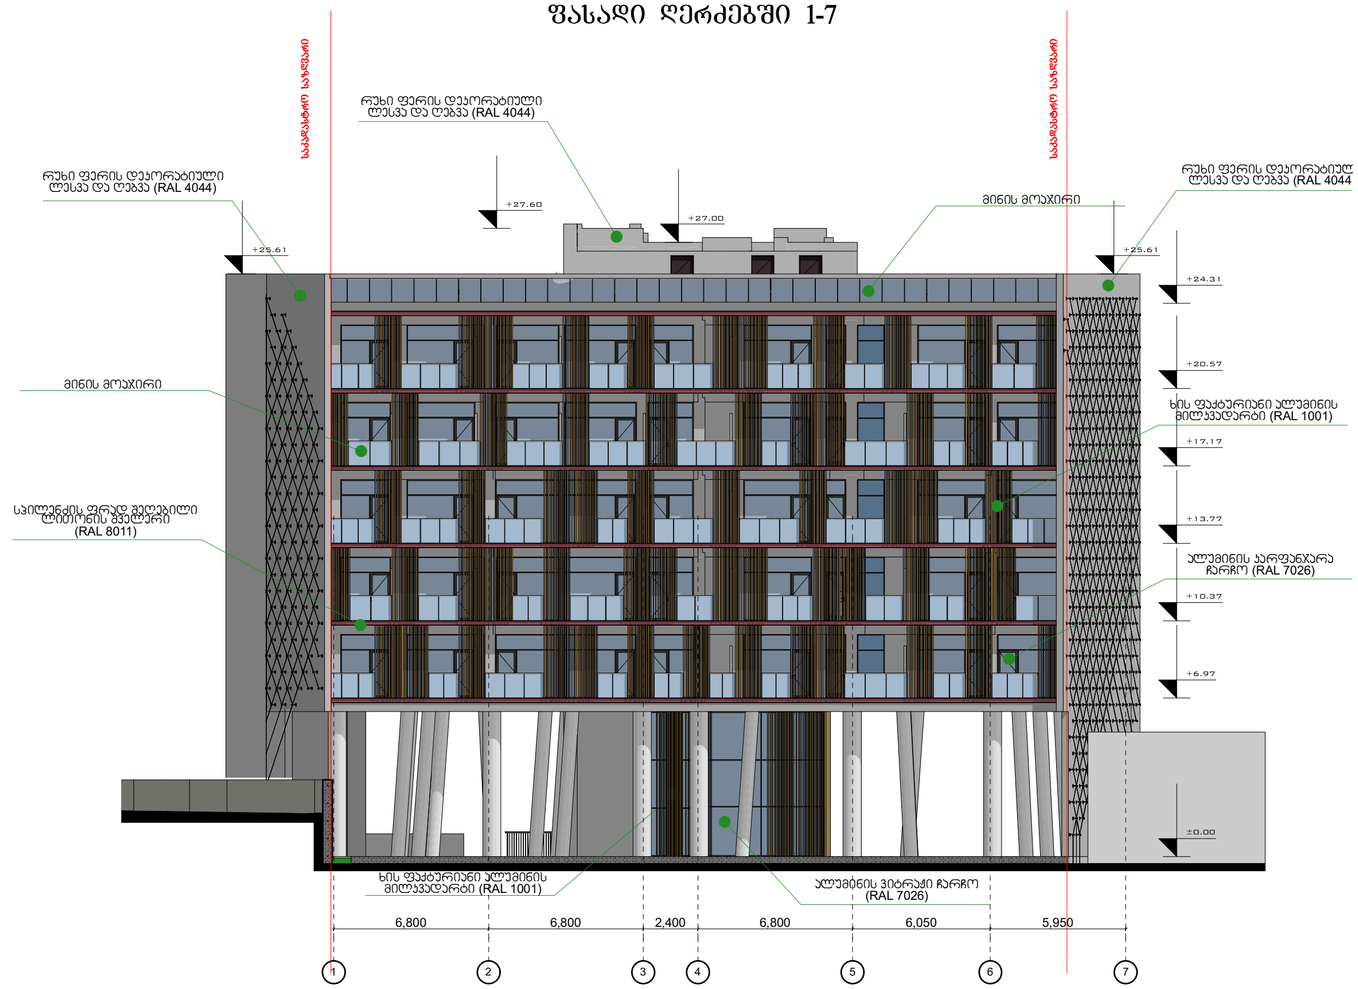

სასტუმრო

ექსპლიკაცია

გამოყენებული პირობითი აღნიშვნები	
	საპროექტო საზღვარი
-3.30	ნიშნული გეგმაზე
1	ჭრილის ხაზი
	პედლის ცეცხლმედეგობის ხარისხი 1 საათი
	პედლის ცეცხლმედეგობის ხარისხი 2 საათი
	გასასვლელამდე სავალი მანძილი
	მისაწვდომი სლაბზზე
+3.900 +3.800	ნიშნული ჭრილზე, ფასადზე
	გაძლიერებული ბეტონის სტრუქტურული ელემენტები 2 სთ-იანი ხანძარმედეგობით (სვეტი, ჯოხი, დიაფრაგმა, გადახურვის ფილა)
	ბეტონის ბლოკის 200 იანი კედელი
	ბეტონის ბლოკის 100 იანი კედელი
	მახტის აღმნიშვნელი
1	ღერძის ხაზი
L=11.8 m 10%	პანდუსის ქანობის მაჩვენებელი
	სავაჭრო დაყავებულობა (ს3)
	საცხოვრებელი დაყავებულობა (ს1-2)
	სასაწყობო დაყავებულობა (ს6-2)
	წარმოსახვითი ხაზი

ძირითადი გეგმა

შემსრულებელი

შპს "ლენდ მარკ პეოპჯექტი"

ვაჟა-ფშაველას მე-2 ჯვარპალი. 11ბ, საქართველო თბილისი
ტელ: +995 032 222 00 88

ძირითადი შენიშვნები

პროექტი:

სასტუმრო
პოსტავას ქუჩა №43

TITLE:

ფასადი ღერძებში 1-7

SEAL:	შემსრულა:	ხელმოწერა:	
	შეამოწმა:	ხელმოწერა:	
	თარიღი:	02.11.2019	
	მასშტაბი: 1:200	SHEET NO:	
ნახაზის ნომერი:	ფორმატი: A2	რევიზია:	სართული: ს.პ


+27.50
+25.51
+26.70
+25.31
+24.31
+20.57
+17.17
+13.77
+10.37
+6.97
±0.00
5,950
6,050
6,800
2,400
6,800
6,800
7
6
5
4
3
2
1

ფასადი ღერძებში **a-v**

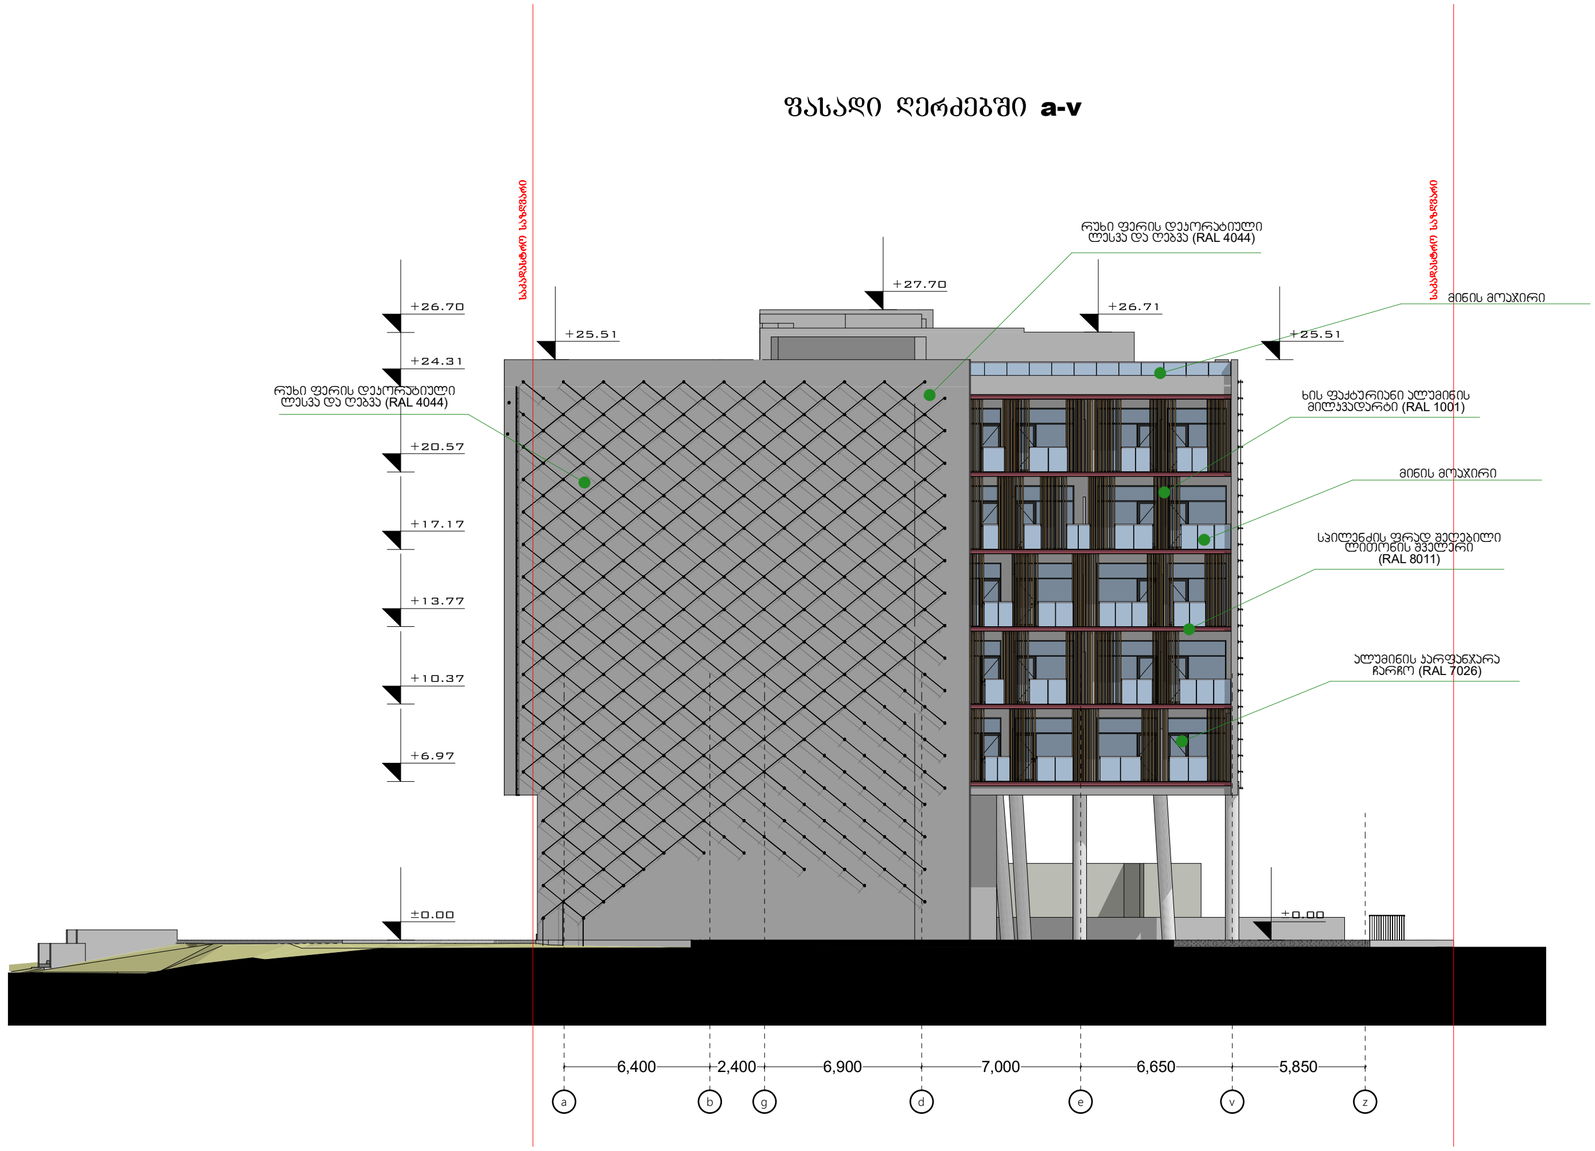

სასტუმრო

ექსპლიკაცია

გამოყენებული პირობითი აღნიშვნები	
	საპროექტო საზღვარი
-3.30	ნიშნული გეგმაზე
1	ჭრილის ხაზი
	პედლის ცეცხლმედეგობის ხარისხი 1 საათი
	პედლის ცეცხლმედეგობის ხარისხი 2 საათი
	გასასვლელამდე სავალი მანძილი
	მისაბმდომი სპლაგზე
+3.900 +3.800	ნიშნული ჭრილზე, ფასადზე
	გაძლიერებული ბეტონის სტრუქტურული ელემენტები 2 სთ-იანი ხანძარმედეგობით (სვეტი, ჯოჯი, დიაფრაგმა, გადახურვის ფილა
	ბეტონის ბლოკის 200 იანი კედელი
	ბეტონის ბლოკის 100 იანი კედელი
	მახტის აღმნიშვნელი
1	ღერძის ხაზი
L=11.8 m 10%	პანდუსის ქანობის მაჩვენებელი
	სავეჯრო დაკავებულობა (სმ)
	სახიფათო დაკავებულობა (სმ-2)
	სასაწყობო დაკავებულობა (სწ-2)
	წარმოსახვითი ხაზი

ძირითადი გეგმა

შემსრულებელი

შპს "ლენდ მარკ პეოჯექტი"

ვაჟა-ფშაველას მე-2 ჯვარედინი, 11ბ, საქართველო თბილისი
ტელ: +995 032 222 00 88

ძირითადი შენიშვნები

პროექტი:

სასტუმრო
პოსტავას ქუჩა №43

TITLE:

ფასადი ღერძებში A-Z

SEAL:	შემსრულა:	ხელმოწერა:
	შემოწმა:	ხელმოწერა:
	თარიღი:	02.11.2019
	მასშტაბი: 1:200	SHEET NO:
ნახაზის ნომ:	ფორმატი: A2	რევიზია:

სტადია: ს.პ


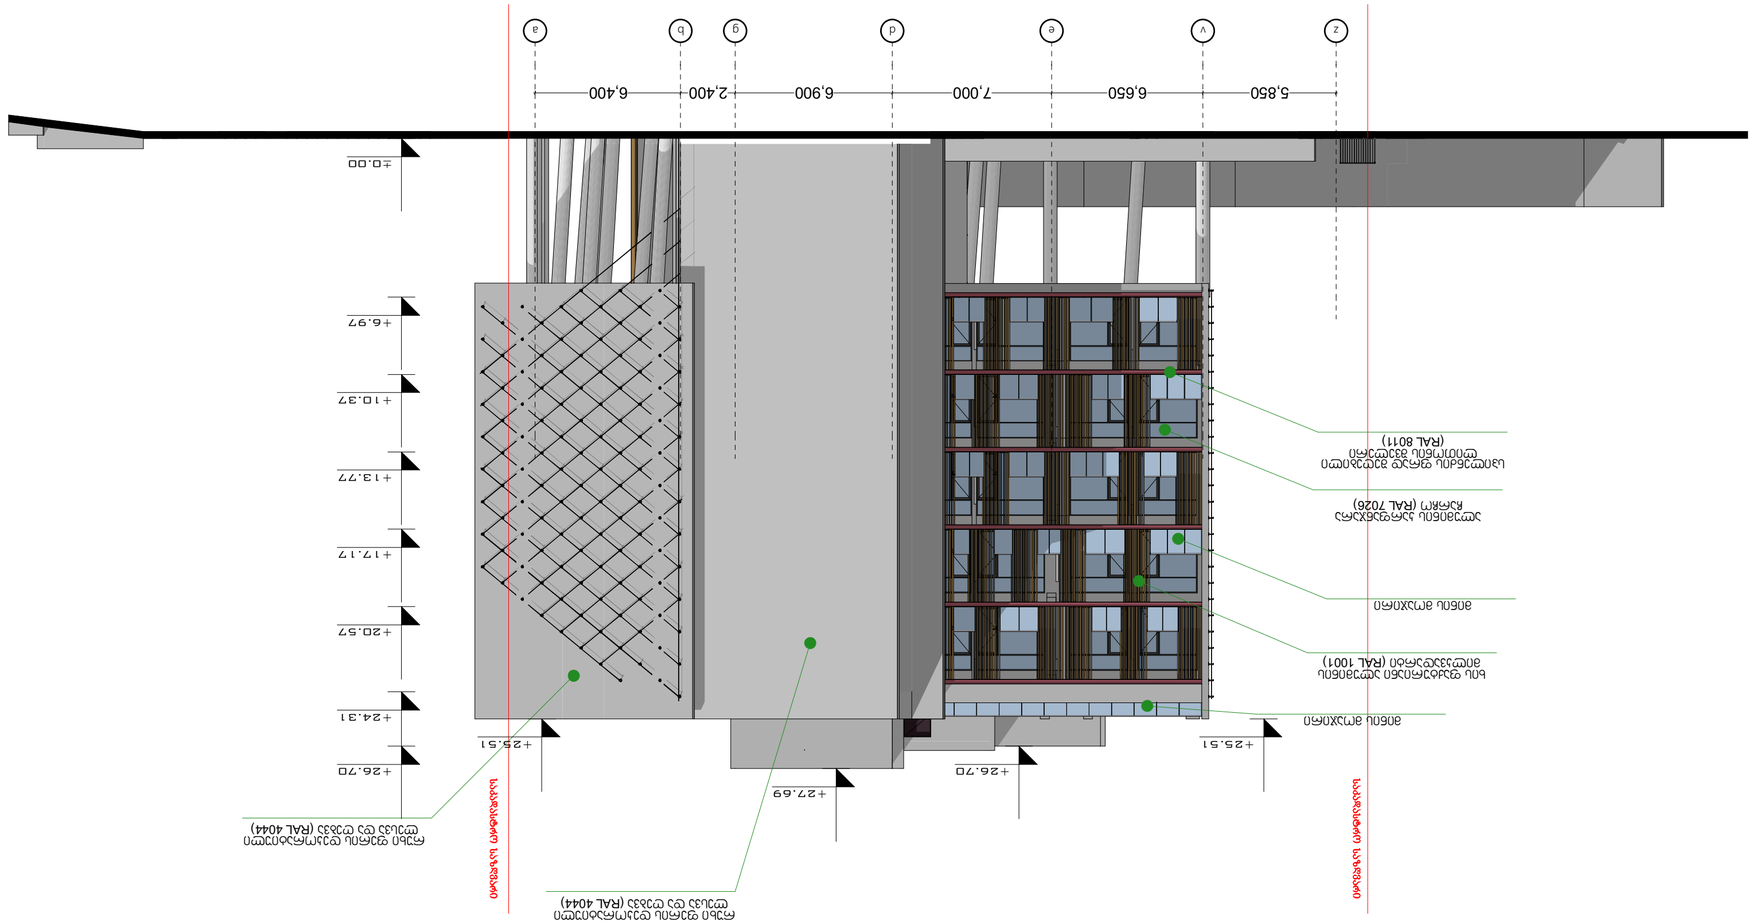
5,850
6,650
7,000
6,900
2,400
6,400
z
v
e
d
g
b
a
±0.00
+6.97
+10.37
+13.77
+17.17
+20.57
+24.31
+25.51
+26.70
+27.69
+26.70
+25.51
