ბინის ევაკუაციის გეგმა, ხანძარსაწინააღმდეგო ინვენტარის განთავსების სქემა და ევაკუაციის მიმართულებების ნიშნები

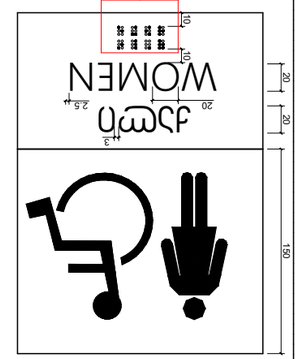

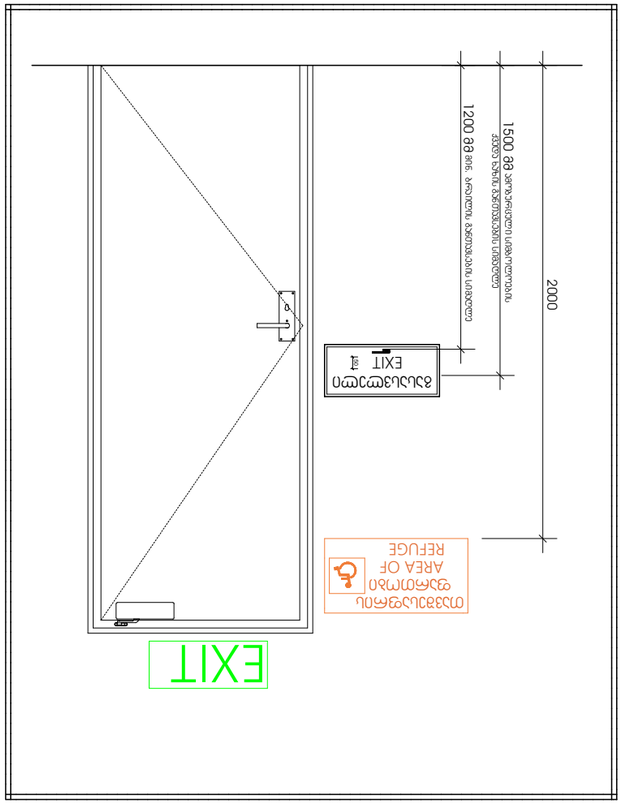

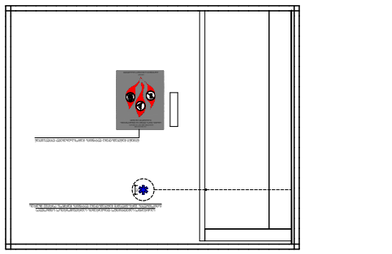

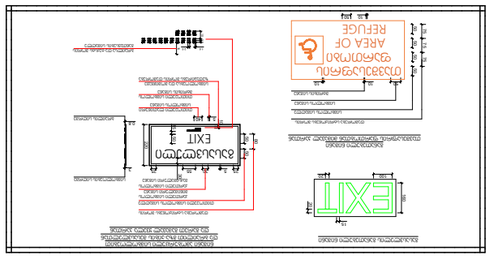

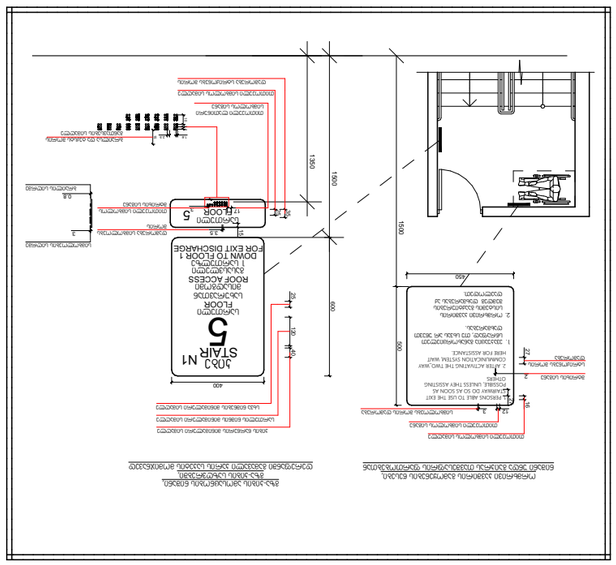

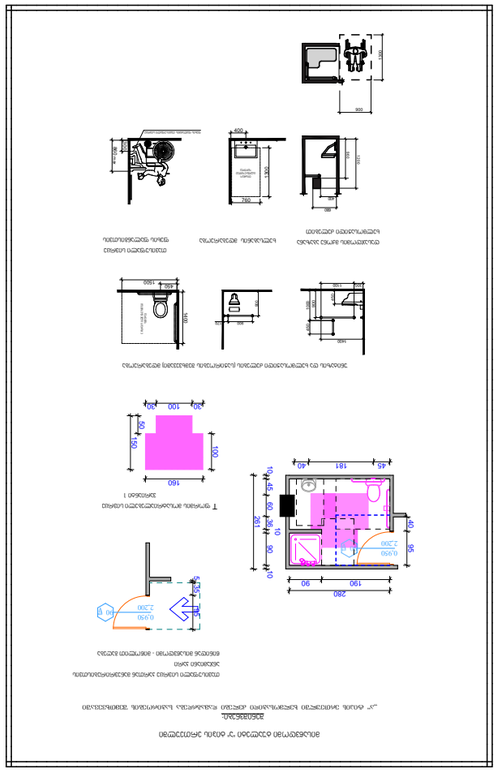

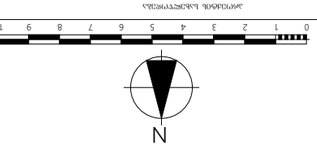







ევაკუაციის გეგმა

ნახაზის ავტორის საავტორო უფლებები დაცულია. ნახაზის ნებისმიერი სახით გამოყენება, კოპირება ან გავრცელება ავტორის წერილობითი ნებართვის გარეშე აკრძალულია.

1. ნახაზის ყველა ზომა მოცემულია მილიმეტრებში, თუ სხვა რამ არ არის მითითებული.
2. ნახაზის ელემენტების ზომები დაზუსტდეს ადგილზე ობიექტის გაზომვის შემდეგ.
3. ნახაზის ელექტრული სქემები შესრულდეს ელექტრული მოწყობილობების ტექნიკური პასპორტების მიხედვით.

ნახაზის ავტორის საავტორო უფლებები დაცულია. ნახაზის ნებისმიერი სახით გამოყენება, კოპირება ან გავრცელება ავტორის წერილობითი ნებართვის გარეშე აკრძალულია.

პირობითი ნიშნები

მისაწვდომი სვლაგზები

მოსატრიალებელი სივრცეები

ვარიანტი 1 — 1700; 200; 200; 900; 1500; 400; 900; 400

ვარიანტი 2 — 1600; 960; 1500; 280; 1040; 280

ვარიანტი 3 — 1600; 1000; 1500; 500; 300; 1000; 300

ვარიანტი 4 — Ø1700

კარის წინ თავისუფალი სივრცე

1500; 450 — თავისუფალი სივრცე კართან მანევრირებისთვის - ანჯამიანი კარი წინიდან მისაწვდომი - გამოწევით გაღება

300; 1300 — თავისუფალი სივრცე კართან მანევრირებისთვის - ანჯამიანი კარი წინიდან მისაწვდომი - მიწოლით გაღება

1500; 900 — თავისუფალი სივრცე კართან მანევრირებისთვის - ანჯამიანი კარი ანჯამის მხრიდან მისაწვდომი - გამოწევით გაღება

1200; 600 — თავისუფალი სივრცე კართან მანევრირებისთვის - ანჯამიანი კარი საკეტის მხრიდან მისაწვდომი - გამოწევით გაღება

1370; 1070 — თავისუფალი სივრცე კართან მანევრირებისთვის - ანჯამიანი კარი ანჯამის მხრიდან მისაწვდომი - გამოწევით გაღება

600; 1070; 1200 — თავისუფალი სივრცე კართან მანევრირებისთვის - ანჯამიანი კარი საკეტის მხრიდან მისაწვდომი - მიწოლით გაღება 120 მმ. თუ მოწყობილია მიმხურავი

1200; 1070; 600 — თავისუფალი სივრცე კართან მანევრირებისთვის - ანჯამიანი კარი ანჯამის მხრიდან მისაწვდომი - მიწოლით გაღება 120 მმ. თუ მოწყობილია მიმხურავი

შენიშვნები:

1. იატაკის ზედაპირები მოეწყობა ისე, რომ იქნება მდგრადი, მყარი და არასრიალა.
2. განათების სამართავები, ელექტრო გამანაწილებლები, ელექტრო ჩამრთველები და დენსართები, ტემპერატურის მარეგულირებლები, მოწყობილობების სამართავები, წყალსადენი სისტემის მოწყობილობების მარეგულირებლები და დამცავი და ორმხრივი საკომუნიკაციო სისტემების სამართავები „ა“ ტიპის ერთეულში მოეწყობა სტანდარტის 309-ე ქვეთავის შესაბამისად.
3. სინათლის ჩამრთველები, ელექტრო ჩამრთველები, დენსართები, ტემპერატურის მარეგულირებლები, ელექტრო გამაწილებლები და უსაფრთხოების ან შიდა საკომუნიკაციო სისტემების სამართავები „ბ“ ტიპის ერთეულში მოეწყობა სტანდარტის 309.2 და 1104.1.1 ქვეთავის მიხედვით.

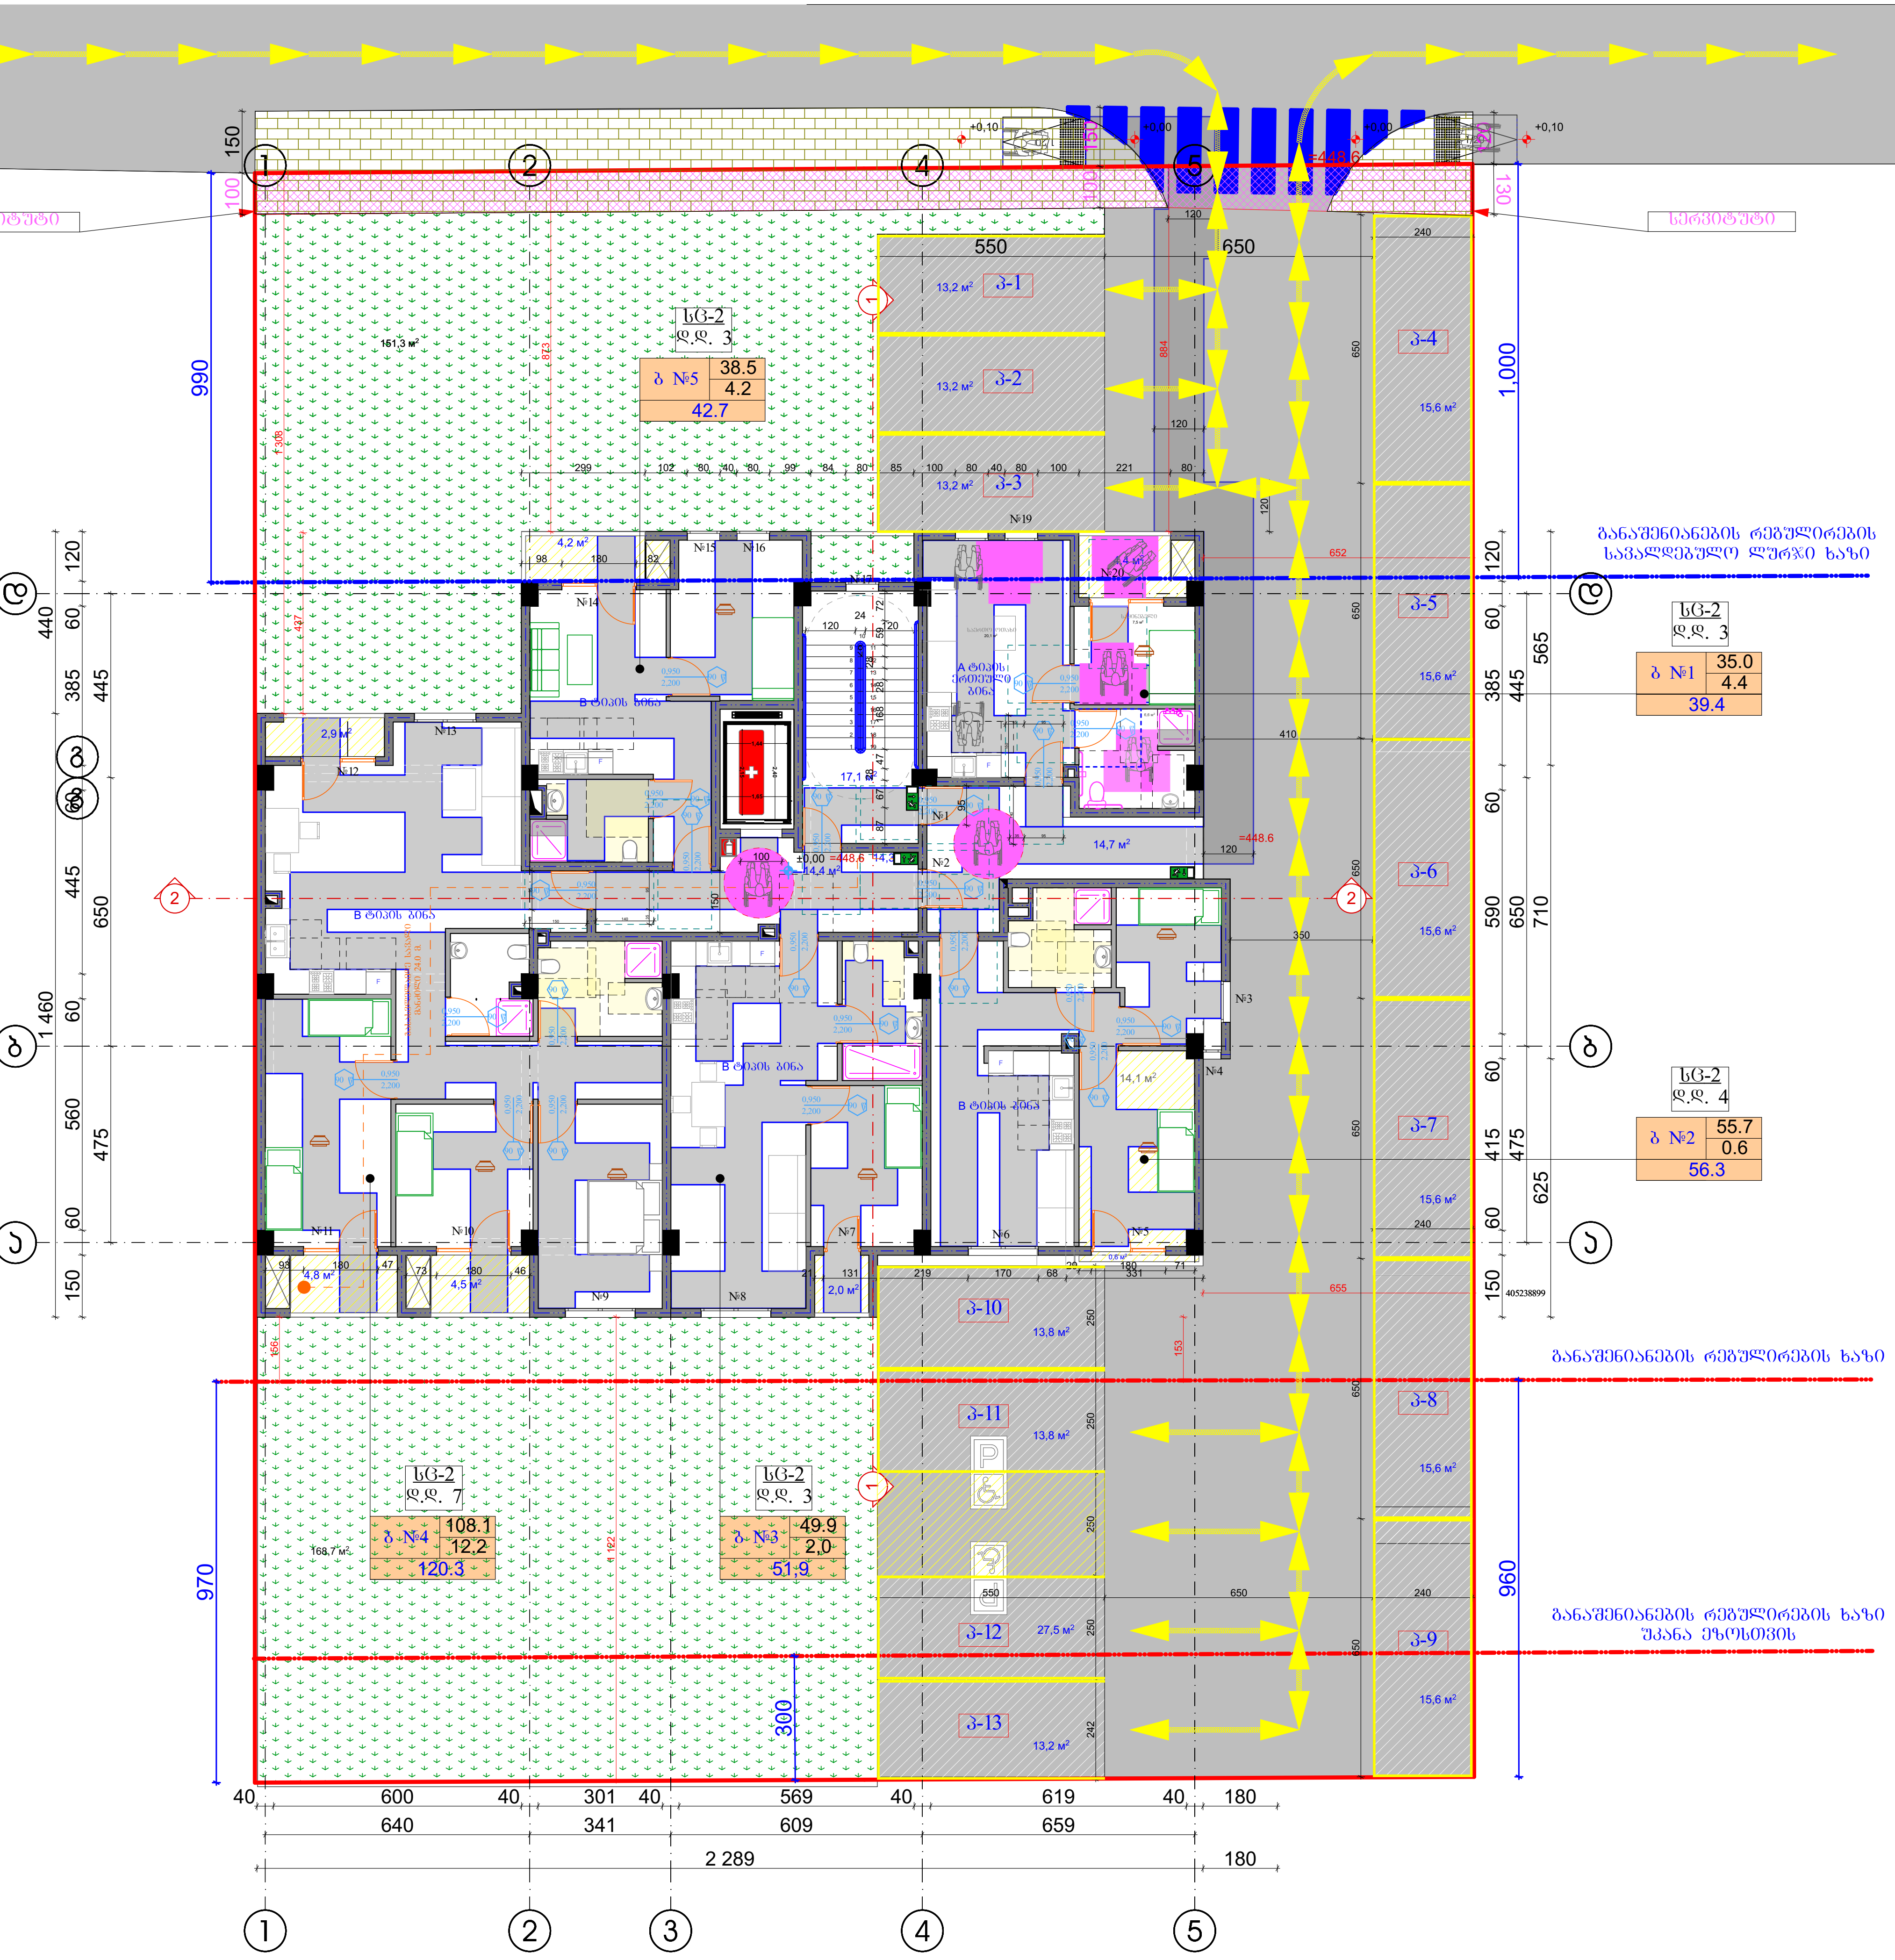

№	საცხოვრებელი ფართობი	საზაფხულო ფართობი	ჯამი
ბ №1	35.0	4.4	39.4
ბ №2	55,7	0,6	56,3
ბ №3	49.9	2,0	51,9
ბ №4	108.1	12.2	120.3
ბ №5	38,5	4,2	42,7
საერთო ფართობი სართულზე			310.6

1. ნახაზზე საპროექტო ნიშნის ნოლი შეესაბამება აბსოლუტურ ნიშნულს
2. ნახაზზე ზომები მოცემულია სანტიმეტრებში
3. ნახაზის ყველა ცვლილება მშენებლობისას შეთანხმებული უნდა იყოს პროექტის ავტორთან

პირობითი ნიშნები

ბ №2 62.3 / 4.1 / 66,4 — ბინის ნომერი; ფართობი შიგა კონტურზე; საზაფხულო ფართობი; მთლიანი ფართობი

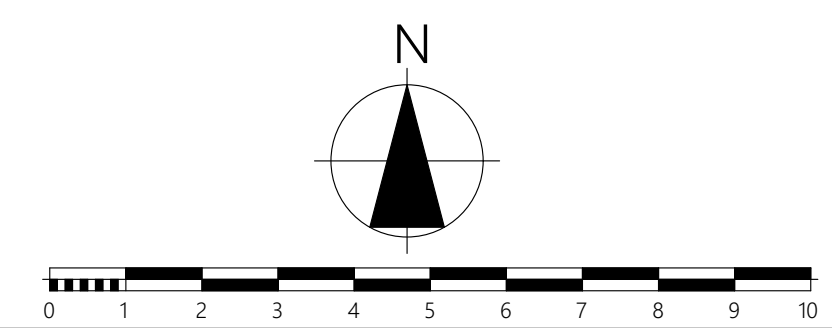

ფორმატი	A-3	თბილისი 2019 წ.	დაკვეთა №

ტექნიკურ ეკონომიკური მაჩვენებლები

პროექტის სახელწოდება

მრავალბინიანი საცხოვრებელი სახლი არქიტექტურული ნაწილი

ქ. თბილისი სოფ.დიღომი დიდი დიღომი ს.კ. 01.72.14.035.940

შ.პ.ს. "კრეატივ ქონსთრაქშენ" ს/კ 405238899

ქ.თბილისი გლდანი II მ.რ. №81 ტელ. 591 01 83 73

თანამდებობა	გვარი	ხელმოწერა	თარიღი
ტექნიკური დირექტორი	თ. შანიძე		
პროექტის ავტორები	ვ.იობიძე		

გეგმა +0,00 ნიშნულზე

მასშტაბი 1:100

სტადია | ფურცლები | furceli

პროექტი | 0 | a-0

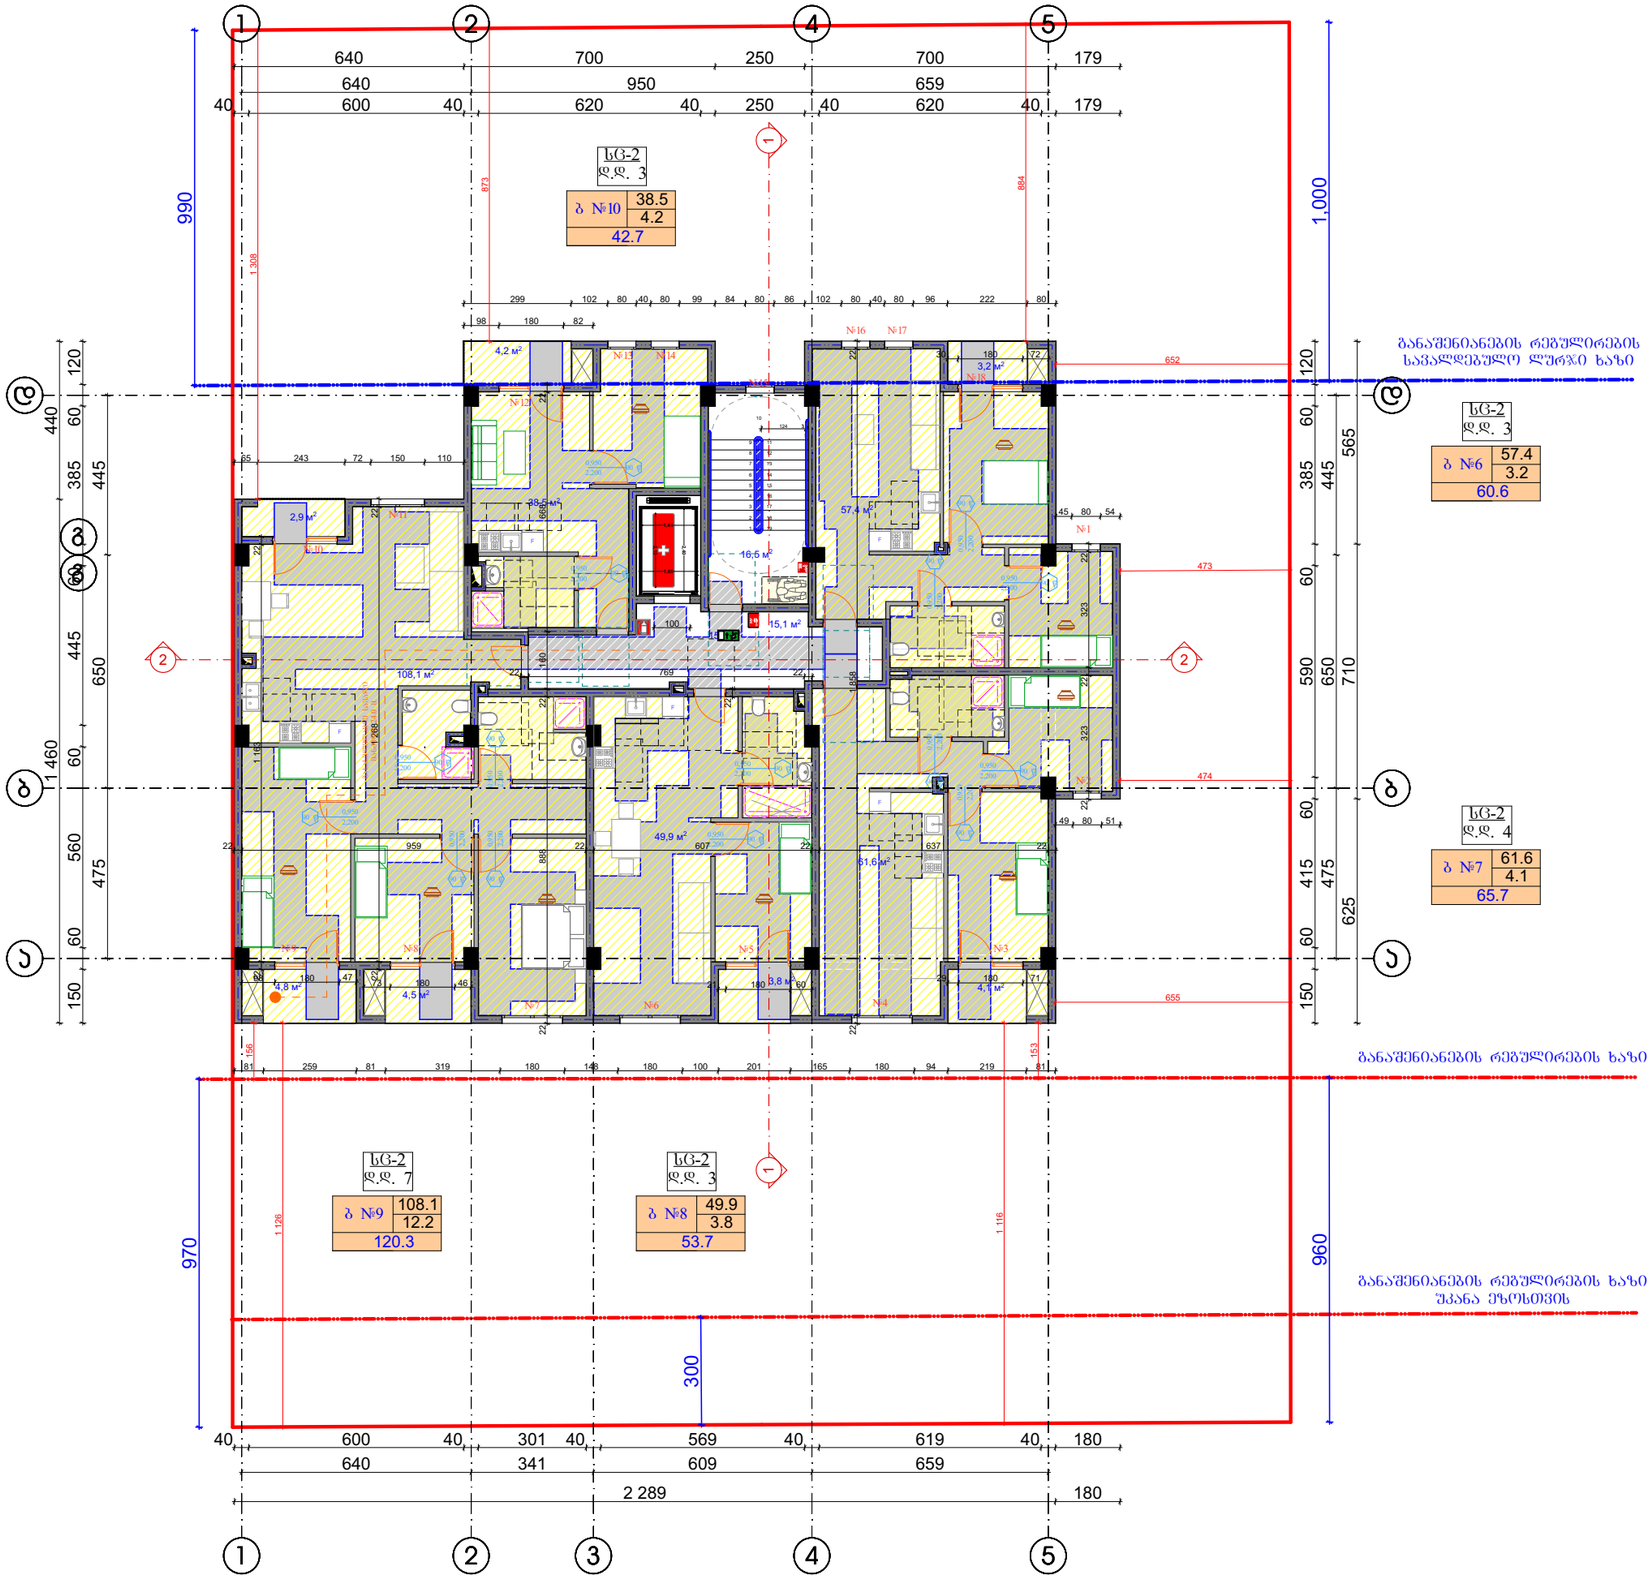

ფორმატი	A-3	თბილისი 2019 წ.
		დაკვეთა №

ტექნიკურ ეკონომიკური მაჩვენებლები

№	საცხოვრებელი ფართობი	საზოგადო ფართობი	ჯამი
ბ №6	57.4	3.2	60.6
ბ №7	61.6	4.1	65.7
ბ №8	49.9	3.8	53.7
ბ №9	108.1	12.2	120.3
ბ №10	38,5	4,2	42,7
საერთო ფართობი სართულზე			343.0





N

0 1 2 3 4 5 6 7 8 9 10

პროექტის სახელწოდება

მრავალბინიანი საცხოვრებელი სახლი არქიტექტორული ნაწილი

ქ. თბილისი სოფ.დიღომი დიდი დიღომი ს/კ 01.72.14.035.940

შ.პ.ს. "კრეატივ ქონსთრაქშენ" ს/კ 405238899

ქ.თბილისი გლდანი II მკრ. №81

ტელ. 591 01 83 73

თანამონაწილეობა	ავტორი	ხელმოწერა	თარიღი
ტექნიკური დირექტორი	ო. შანიძე		
პროექტის ავტორები	ე.ლიპარტელიანი		
	ბ. ჯიბლაძე	ბეტონის +3.05 ნიშნულზე	
მასშტაბი	1:100		
ს. სახელი		ფორმატი	furceli
პროექტი		0	a-0

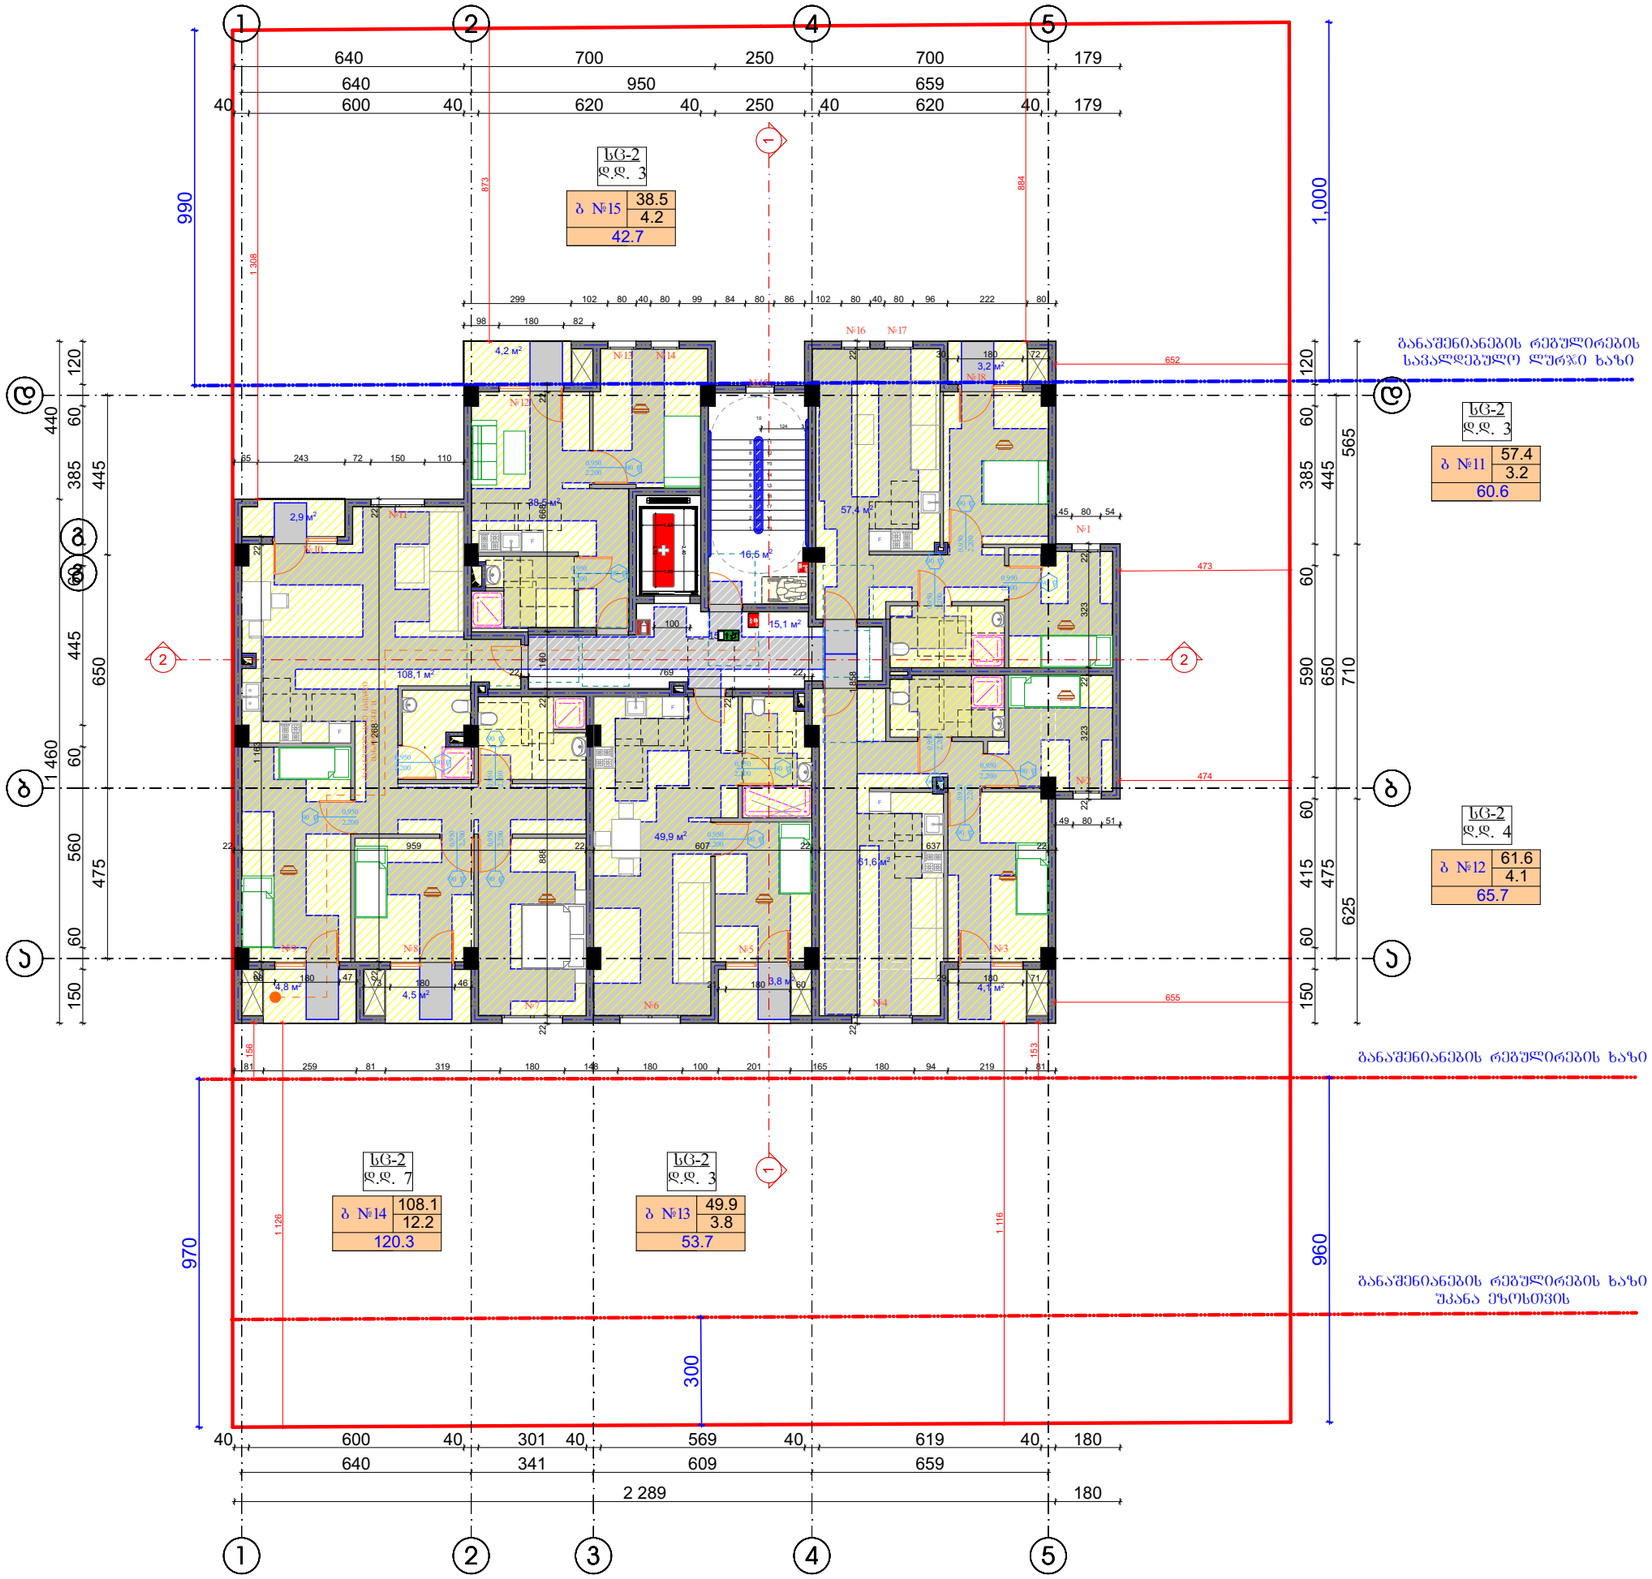

ფორმატი	A-3	თბილისი 2019 წ.
		დაკვეთა №

ტექნიკურ ეკონომიკური მაჩვენებლები

№	საცხოვრებელი ფართობი	საზოგადო ფართობი	ჯამი
ბ №11	57.4	3.2	60.6
ბ №12	61.6	4.1	65.7
ბ №13	49.9	3.8	53.7
ბ №14	108.1	12.2	120.3
ბ №15	38,5	4,2	42,7
საერთო ფართობი სართულზე			343.0

2. ნახაზზე ზომები მოცემულია სანტიმეტრებში
3. ნახაზის ველზე ცხრილებია მონაცემებისა შემთანხმებული ობიექტის პროექტის ავტორისაგან

პროექტის ნორჩები

ბ №2	62.3
	4.1
	66.4

- ბინის ნომერი
- ფართობი შიგა კონტურზე
- საზოგადო ფართობი
- მთლიანი ფართობი

N

0 1 2 3 4 5 6 7 8 9 10

პროექტის სახელწოდება

მრავალბინიანი საცხოვრებელი სახლი არქიტექტორული ნაწილი

ქ. თბილისი სოფ.დიღომი დიდი დიღომი ს/კ 01.72.14.035.940

შ.პ.ს.
"პრეპატივ ქონსთრაქშენ"
ს/კ 405238899

ქ.თბილისი გლდანი II მკრ. №81
ტელ. 591 01 83 73

მასშტაბი	ფაზა	სტადია	ფაილი
არქიტექტორი	მ. შანიძე		
პროექტის ავტორები	ვ.ლომაძე		
	გ. ჯინჭარაძე	გეგმა +3.05 ნიშნულზე	
მასშტაბი 1:100			
ლ.	სტადია	ფურცლები	furceli
პროექტი		0	a-0

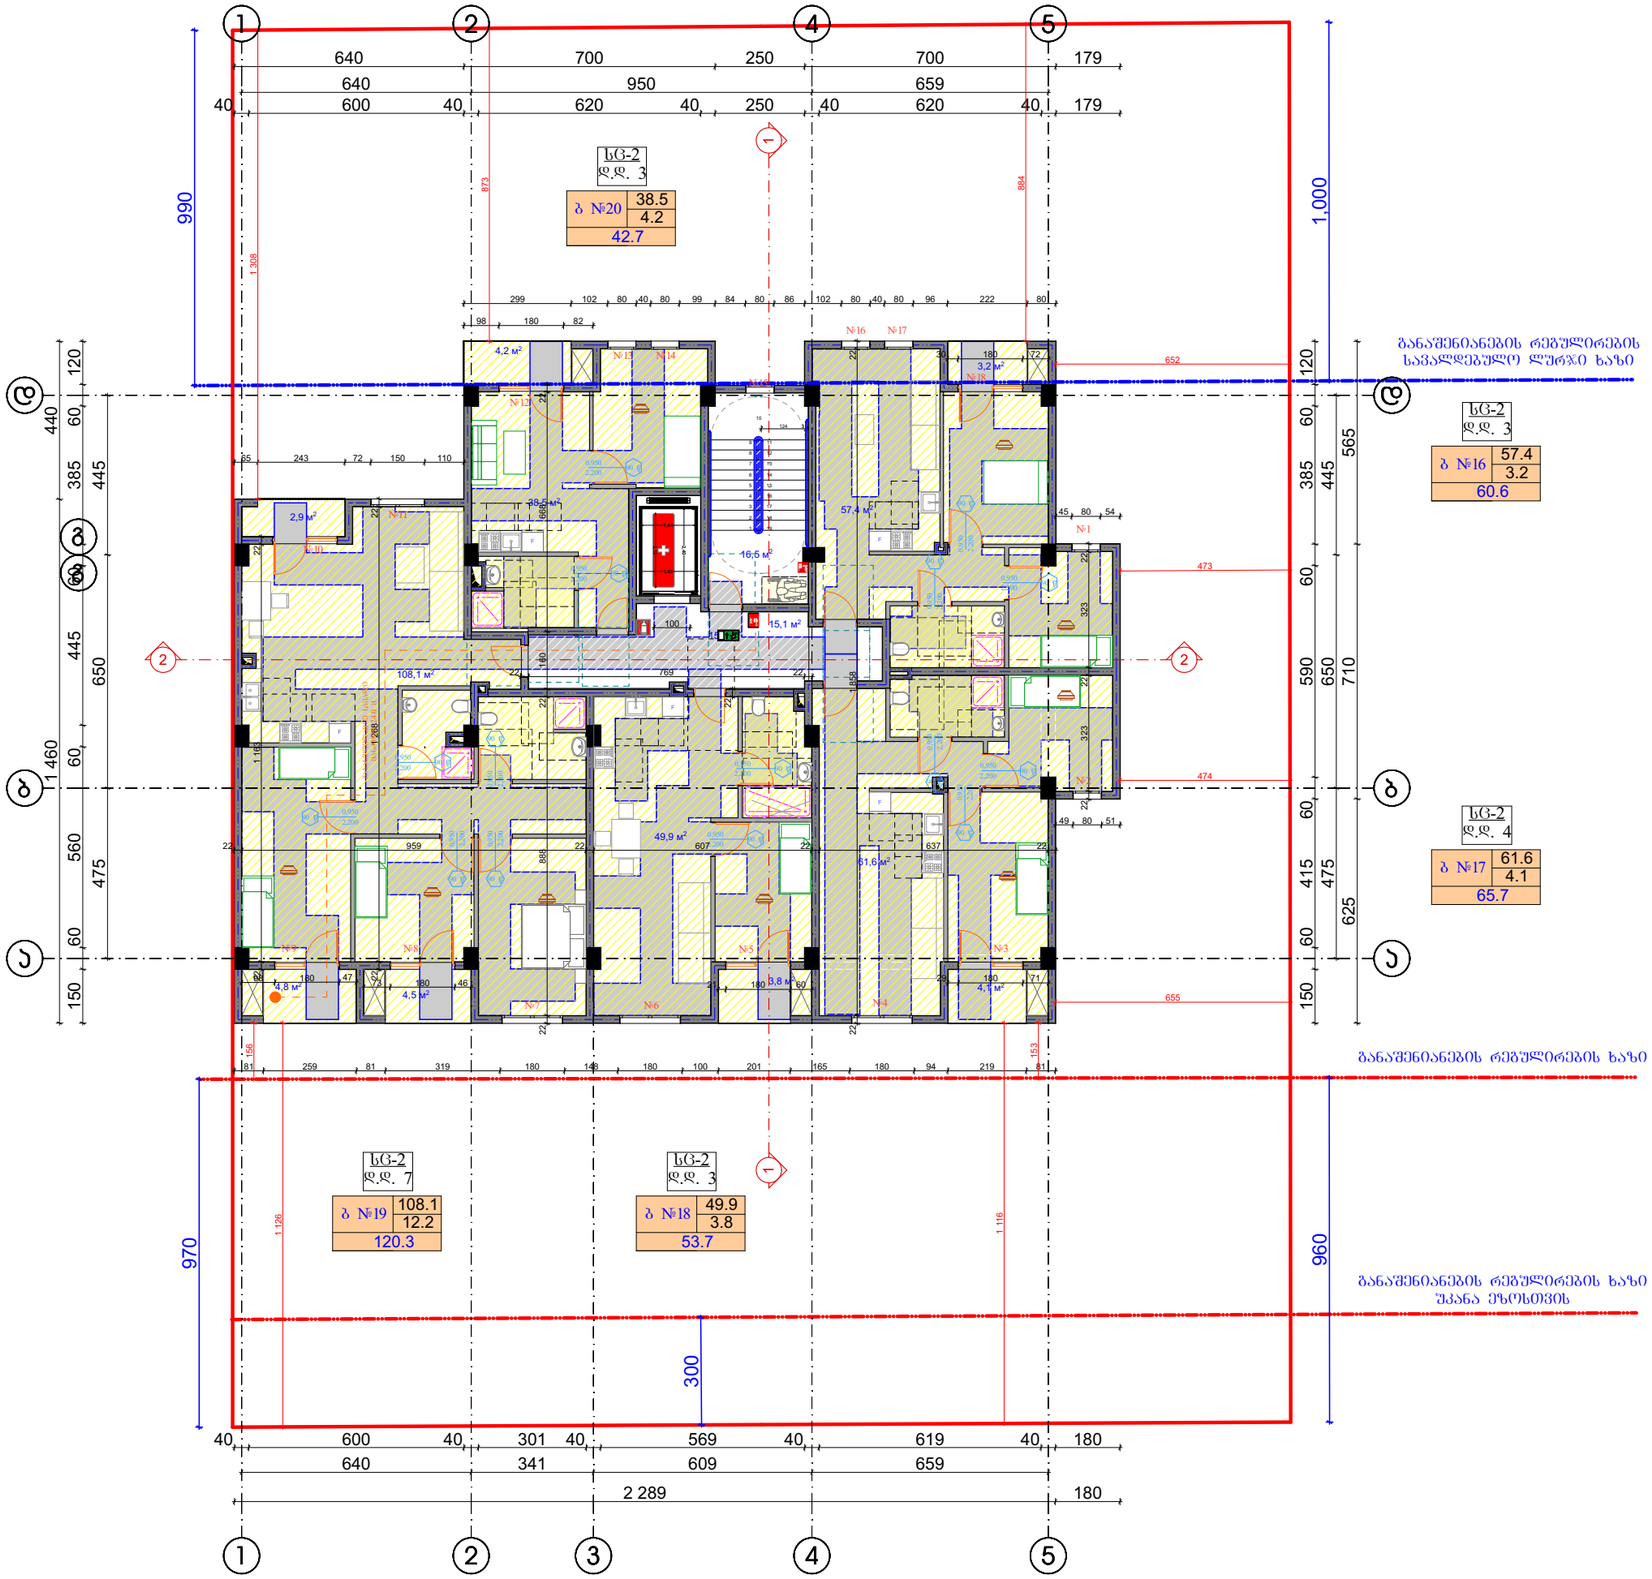

ფორმატი A-3

თბილისი 2019 წ.

დაკვეთა №

ტექნიკურ ეკონომიკური მაჩვენებლები

№	საცხოვრებელი ფართობი	საზოგადო ფართობი	ჯამი
ბ №16	57.4	3.2	60.6
ბ №17	61.6	4.1	65.7
ბ №18	49.9	3.8	53.7
ბ №19	108.1	12.2	120.3
ბ №20	38,5	4,2	42,7
საერთო ფართობი სართულზე			343.0

1. ნახაზზე საპროექტო შენობის ნორთი შესრულებია აბსოლუტურ ნიშნულს

პირობითი ნიშნები

ბ №2 62.3 / 4.1 / 66.4

- ბინის ნომერი
- ფართობი შიგა კონტურზე
- საზოგადო ფართობი
- მთლიანი ფართობი

N

0 1 2 3 4 5 6 7 8 9 10

პროექტის სახელწოდება

მრავალბინიანი საცხოვრებელი სახლი არქიტექტორული ნაწილი

ქ. თბილისი სოფ.დიღომი დიდი დიღომი ს.კ. 01.72.14.035.940

შ.პ.ს. "კრეატივ ქონსთრაქშენ" ს/კ 405238899

ქ.თბილისი გლდანი II მკ.რ. №81

ტელ. 591 01 83 73

მთავარმენარდა	გვარი	ხელმოწერა	თარიღი
არქიტექტორი დიზაინერი	ფ. შანიძე		
პროექტის ავტორები	ქ.ლომაძე		
	მ. ჯიბლაძაძე		
მასშტაბი	1:100		
ს. სტადია		ფურცლები	furceli
პროექტი		0	a-0

ბეტონა +3.05 ნიშნულზე

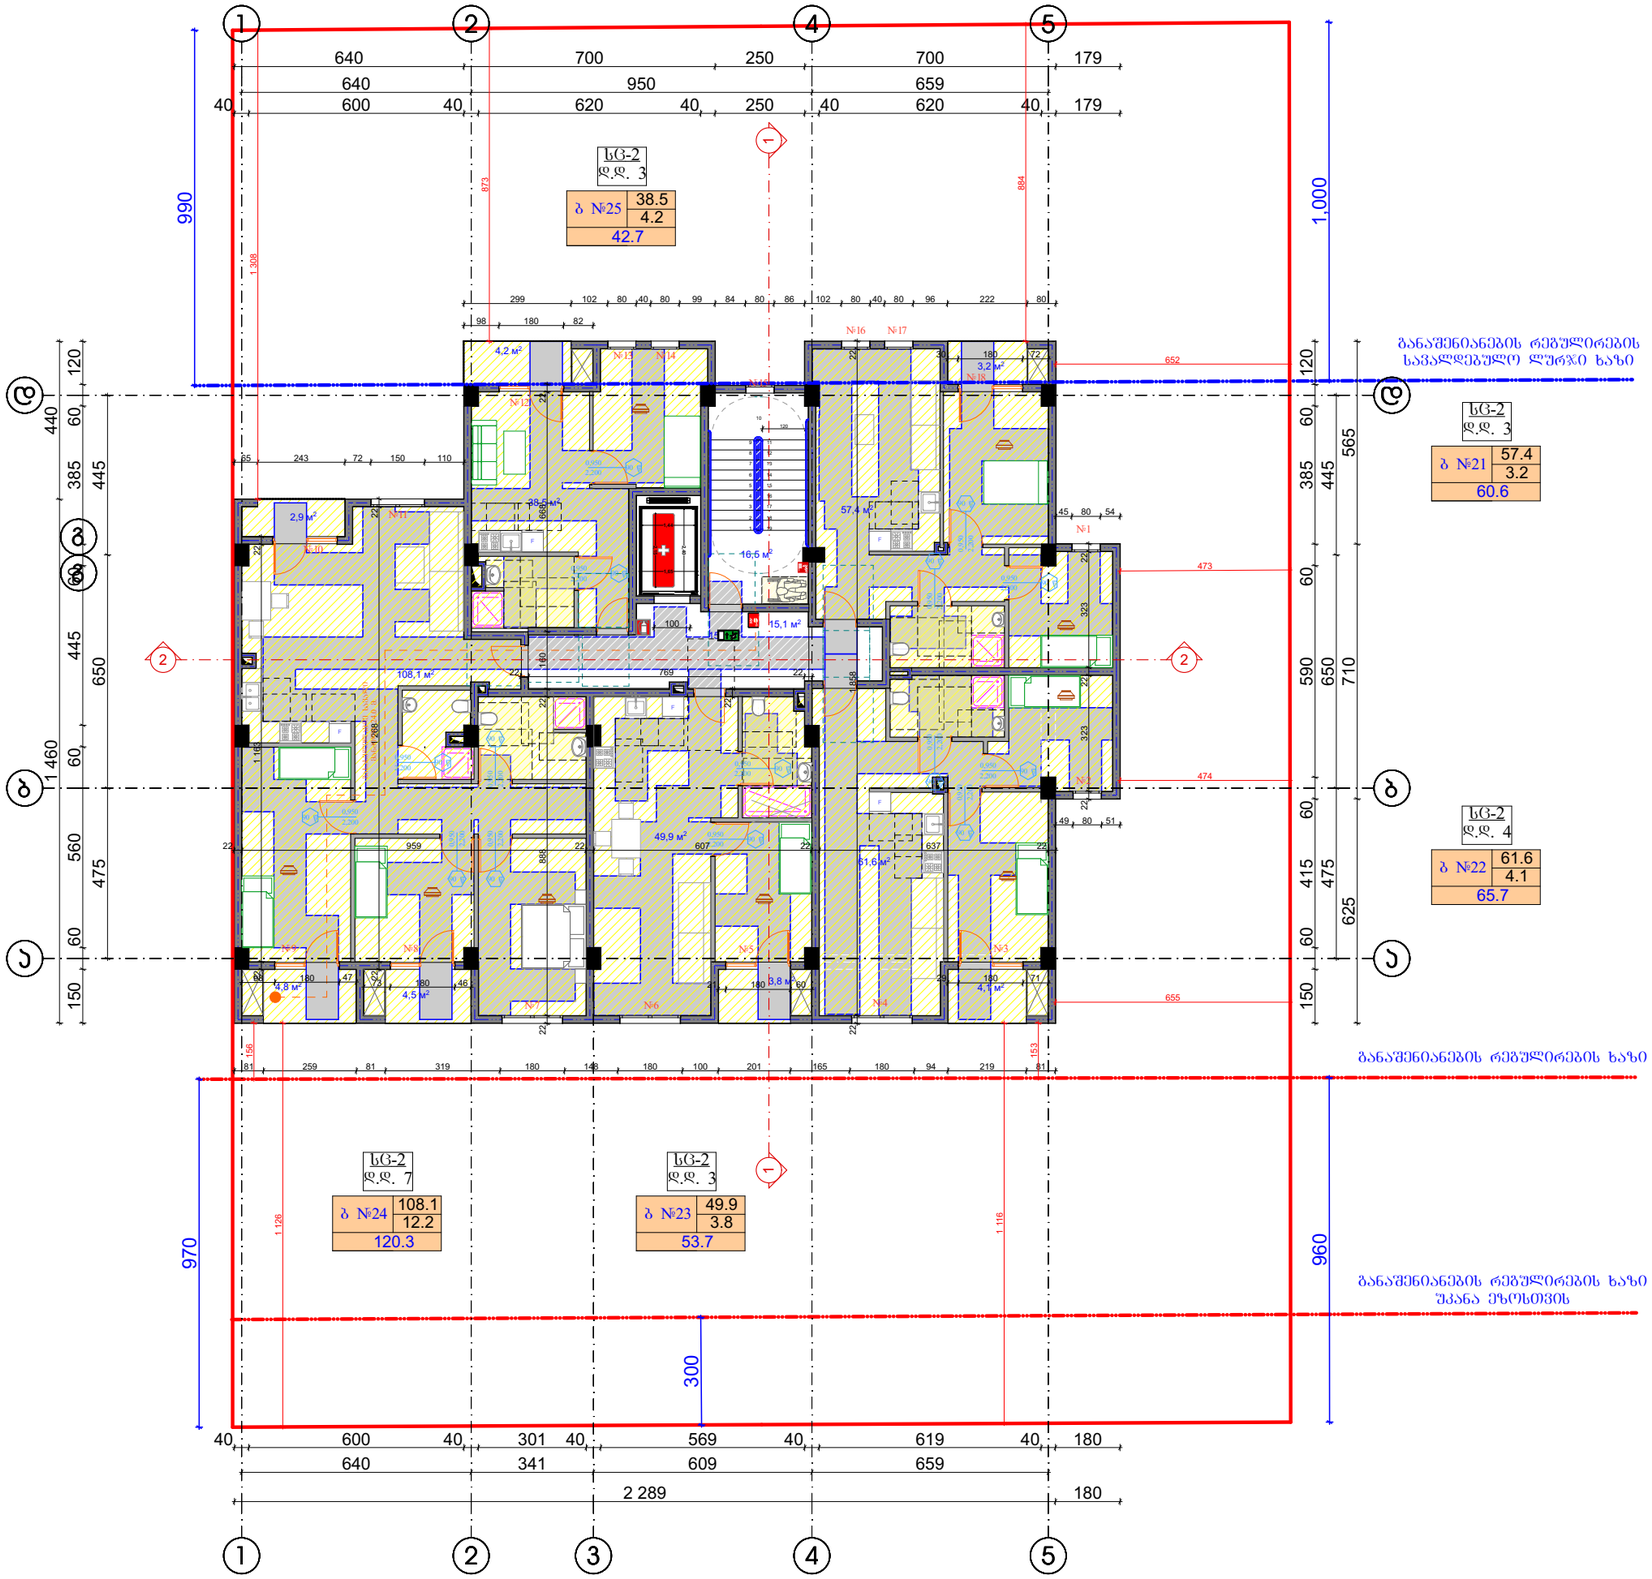

ფორმატი A-3

თბილისი 2019 წ.

დაკვეთა №

ტექნიკურ ეკონომიკური მაჩვენებლები

№	საცხოვრებელი ფართობი	საზოგადო ფართობი	ჯამი
ბ №21	57.4	3.2	60.6
ბ №22	61.6	4.1	65.7
ბ №23	49.9	3.8	53.7
ბ №24	108.1	12.2	120.3
ბ №25	38,5	4,2	42,7
საერთო ფართობი სართულზე			343.0


პროექტის ნიშნები

ბინის ნომერი
ფართობი შიგა კონტურზე
საზოგადო ფართობი
მთლიანი ფართობი

ბ №2 | 62.3 | 4.1 | 66.4

N

0 1 2 3 4 5 6 7 8 9 10

პროექტის სახელწოდება

მრავალბინიანი საცხოვრებელი სახლი
არქიტექტორული ნაწილი

ქ. თბილისი სოფ.დიღომი დიდი დიღომი ს.კ. 01.72.14.035.940

შ.პ.ს.
"კრეატივ ქონსთრაქშენ"
ს/კ 405238899

ქ.თბილისი გლდანი II მკ.რ. №81
ტელ. 591 01 83 73

მთავარმენარდა	გვარი	ხელმოწერა	თარიღი
ტექნიკური ხელმძღვანელი	ი. შანიძე		
პროექტის ავტორები	ჯ.ლომსაძე		
	ბ. ჯინჭარაძე		
მასშტაბი	1:100		

ბეტონი +3.05 ნიშნულზე

ს. სტადია | ფურცლები | furceli

პროექტი | 0 | a-0

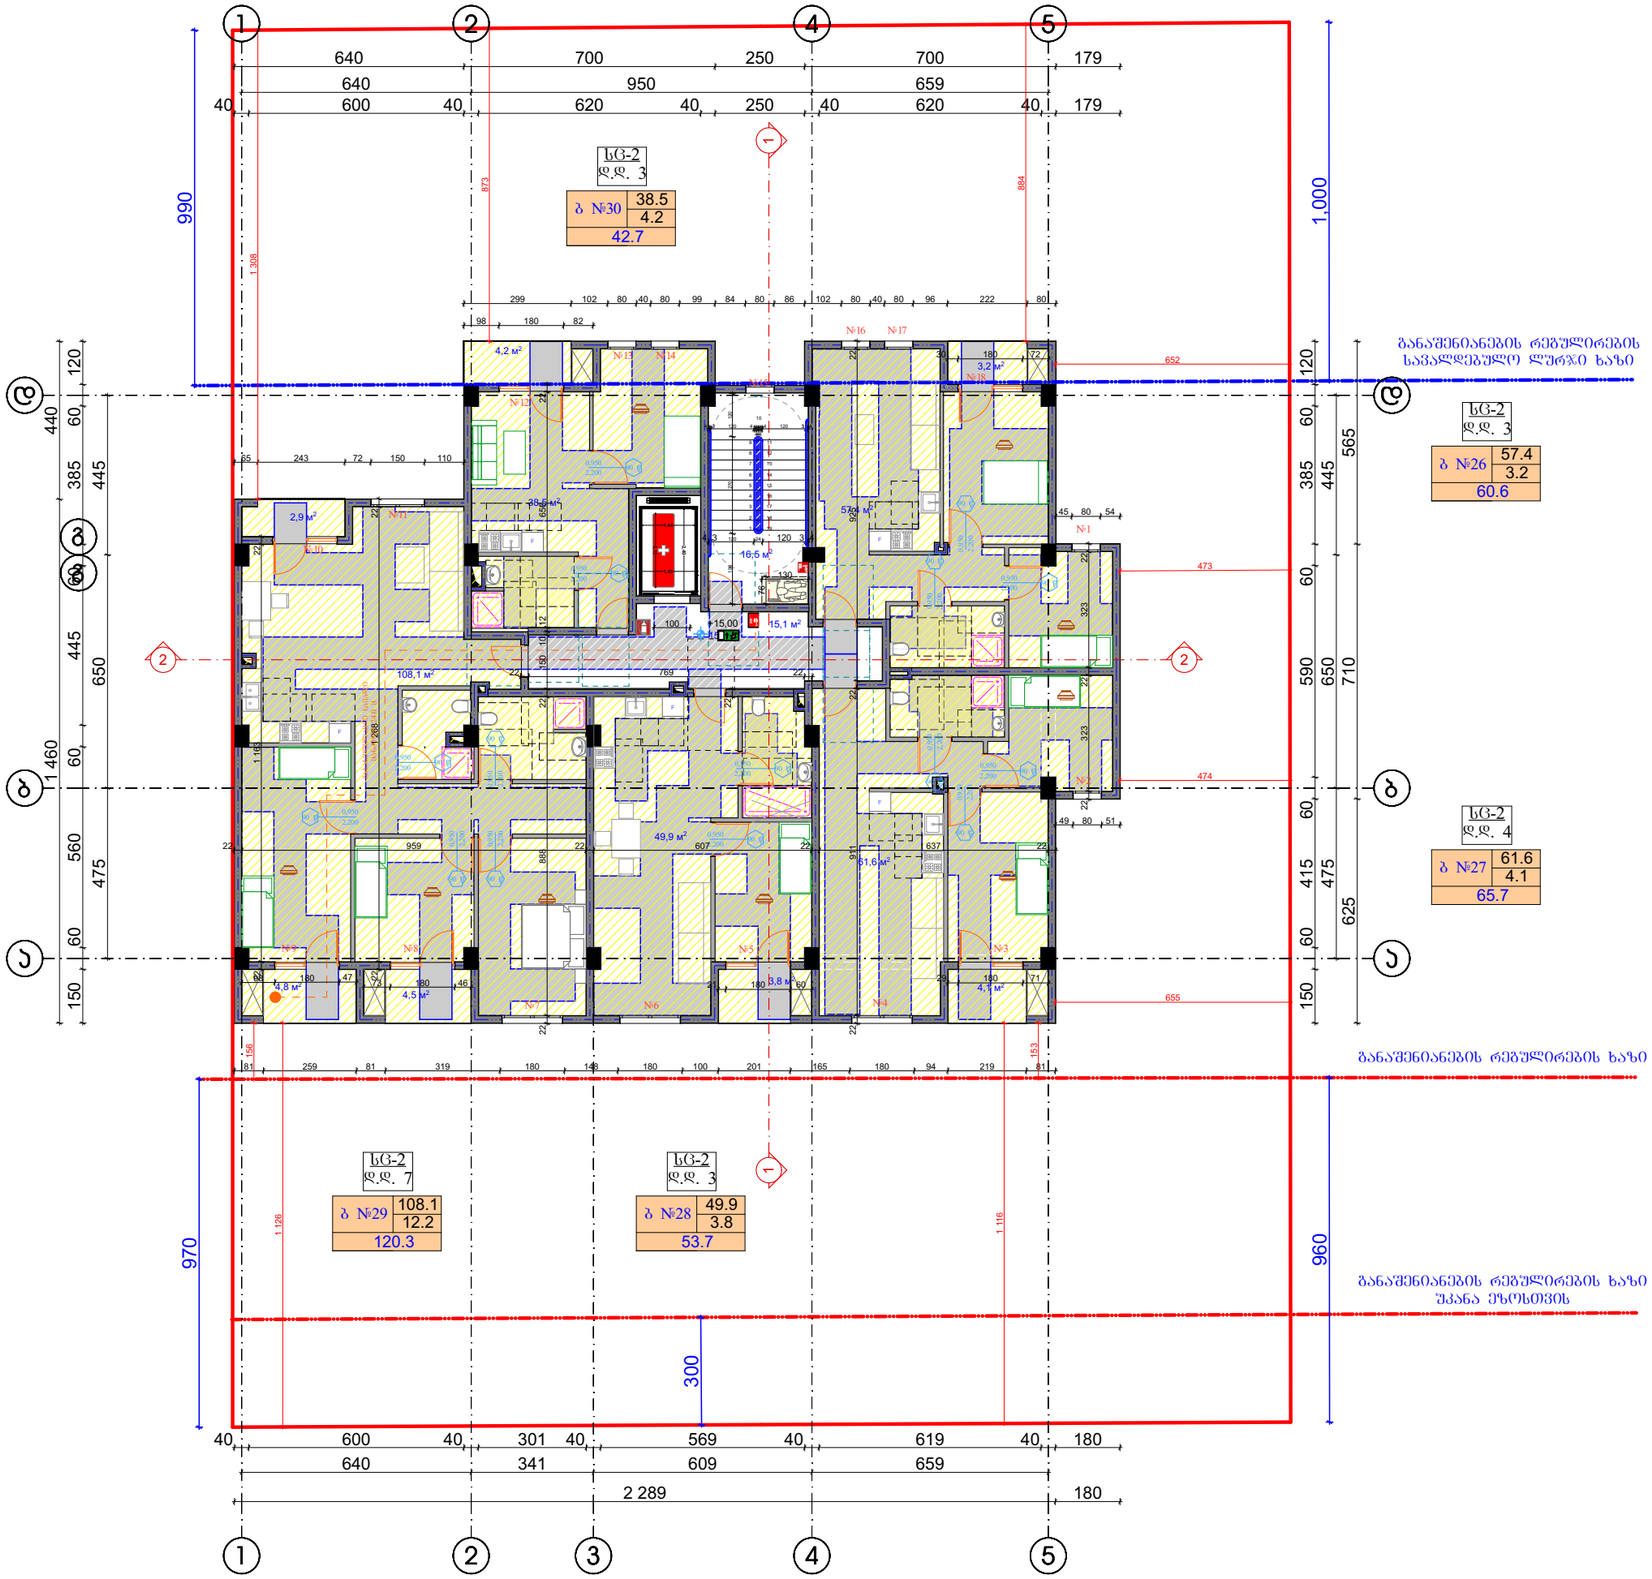

ფორმატი	A-3	თბილისი 2019 წ.
		დაკვეთა №

ტექნიკურ ეკონომიკური მაჩვენებლები

№	საცხოვრებელი ფართობი	საზოგადო ფართობი	ჯამი
ბ №26	57.4	3.2	60.6
ბ №27	61.6	4.1	65.7
ბ №28	49.9	3.8	53.7
ბ №29	108.1	12.2	120.3
ბ №30	38,5	4,2	42,7
საერთო ფართობი სართულზე			343.0



ბ №2 62.3 4.1 66.4
- ბინის ნომერი
- ფართობი შიგა კონტურზე
- საზოგადო ფართობი
- ჯამური ფართობი

N

0 1 2 3 4 5 6 7 8 9 10

პროექტის სახელწოდება

მრავალბინიანი საცხოვრებელი სახლი არქიტექტორული ნაწილი

ქ. თბილისი სოფ.დიღომი დიდი დიღომი ს.კ. 01.72.14.035.940


ქ.თბილისი გლდანი II მკრ. №81

ტელ. 591 01 83 73

	ბ. ჯინჭარაძე	გეგმა +3.05 ნიშნულზე	
მასშტაბი	1:100		
ს.	სტადია	ფურცლები	furceli
	პროექტი	0	a-0

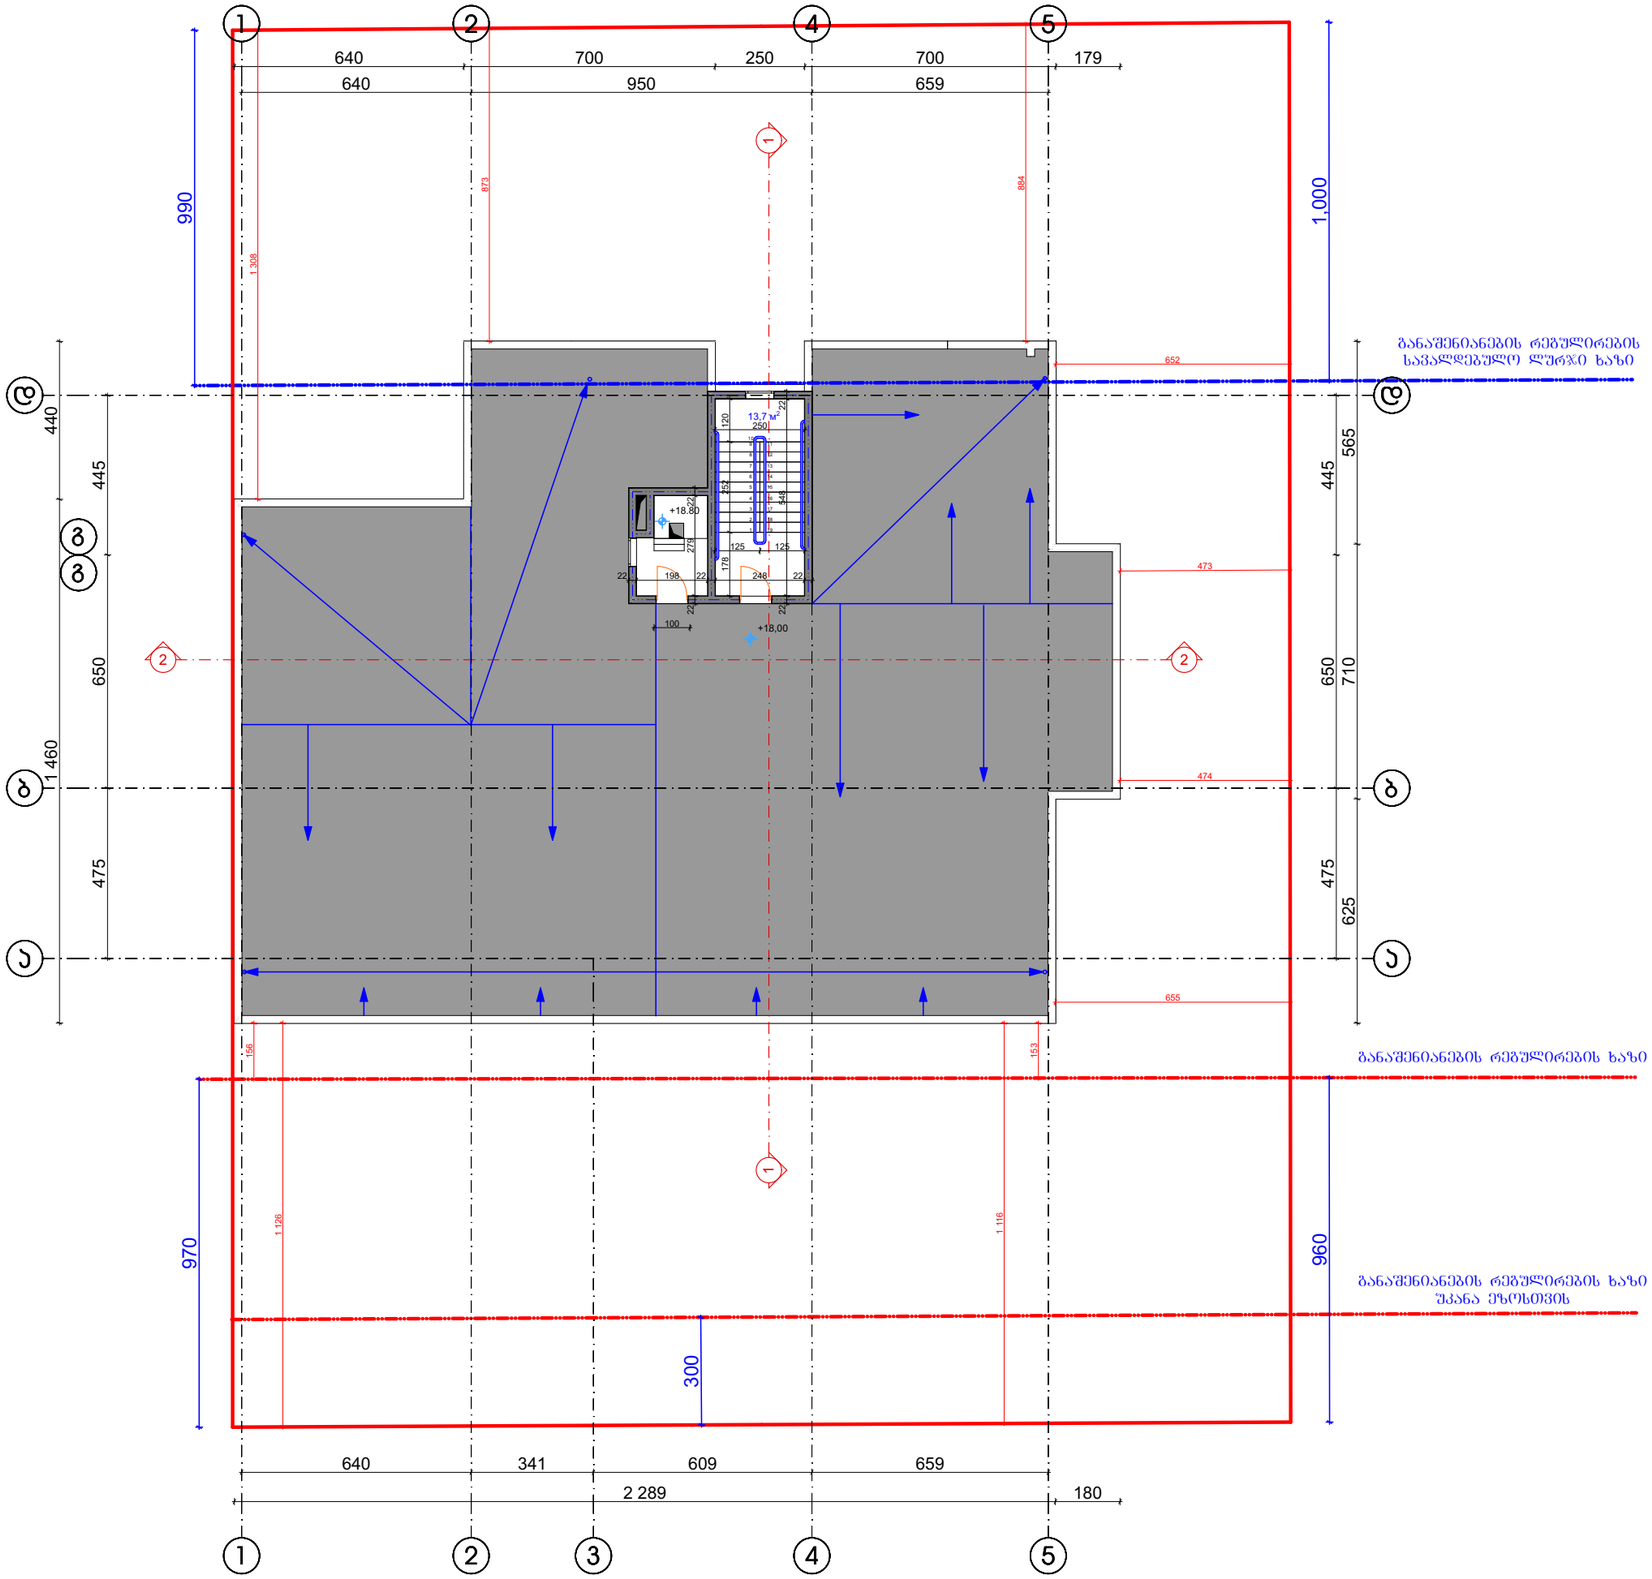

ფორმატი A-3

თბილისი 2019 წ.

დაკვეთა №

teqnikur ekonomikuri maCveneblebi

1. naxazze saproeqto Senobis noli Seesabameba absolutur niSnuls
2. naxazze zomebi mocemulia santimetrebSi
3. naxazis yvela cvlileba mSeneblobisas SeTanxmebuli unda iyos proeqtis avtorTan

pirobiTi niSnebi

N

0 1 2 3 4 5 6 7 8 9 10

proeqtis saxelwodeba

mravalbiniani sacxovrebeli saxli
arqiteqturuli nawili

ქ. თბილისი სოფ.დიღომი დიდი დიღომი ს.კ. 01.72.14.035.940

შ.პ.ს.
"ბი თი დი გრუპ"
ს/კ 405347370

ქ.თბილისი გლდანი II მკ.რ. №81
ტელ. 591 01 83 73

Tanamdeboba	gvari	xelmowera	TariRi
teqnikuri direqtori	g.kublaSvili		
proeqtis avtorebi	v.iobiZe		

gegma +18.30 niSnulze

masStabi: 1:100

stadia	furclebi	furceli
proeqti	0	a-0

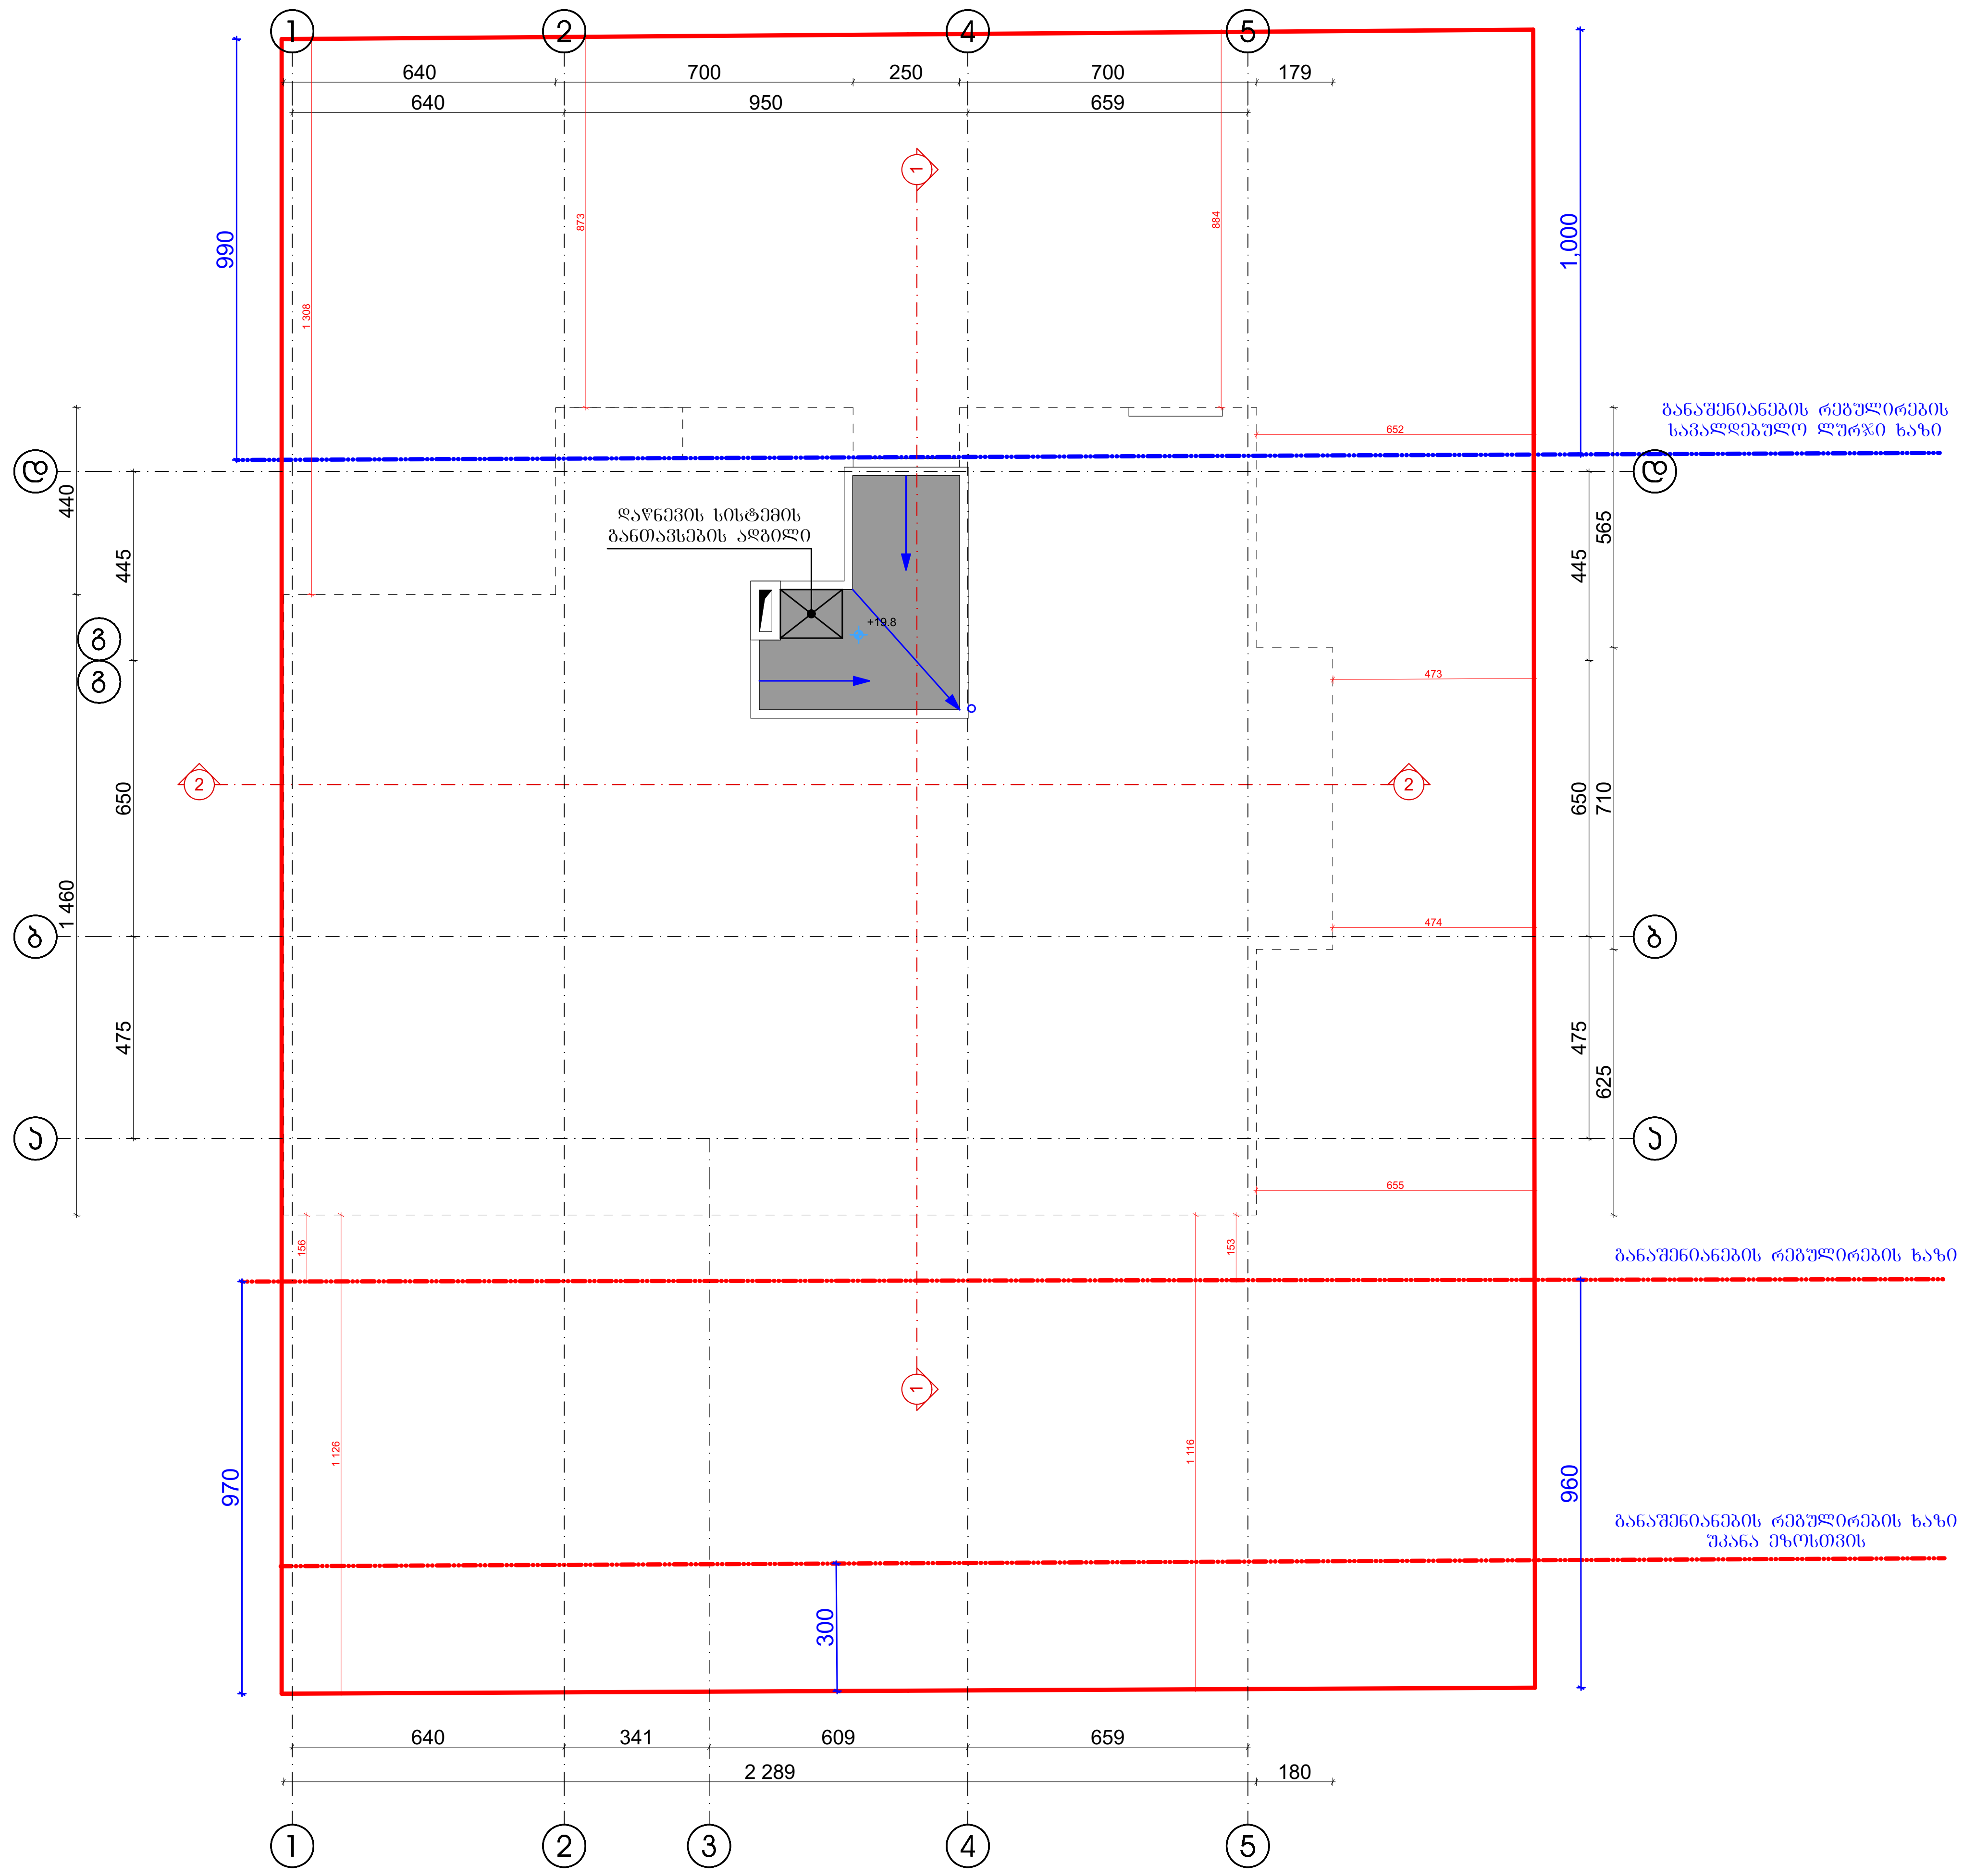

ფორმატი A-3 | თბილისი 2019 წ. | ლიცენზია №

teqnikur ekonomikuri maCveneblebi

1. naxazze saproeqto Senobis noli Seesabameba absolutur niSnuls
2. naxazze zomebi mocemulia santimetrebSi
3. naxazis yvela cvlileba mSeneblobisas SeTanxmebuli unda iyos avtorTan

pirobiTi niSnebi

proeqtis saxelwodeba

mravalbiniani sacxovrebeli saxli
arqiteqturuli nawili

ქ. თბილისი სოფ.დიღომი დიდი დიღომი ს.კ. 01.72.14.035.940

შ.პ.ს.
"ბი თი დი გრუპ"
ს/კ 405347370

ქ.თბილისი გლდანი II მკრ. №81
ტელ. 591 01 83 73

Tanamdeboba	gvari	xelmowera	TariRi
teqnikuri direqtori	g.kublaSvili		
proeqtis avtorebi	v.iobiZe		

gegma +21.35 niSnulze

masStabi: 1:100

stadia	furclebi	furceli
proeqti	0	a-0