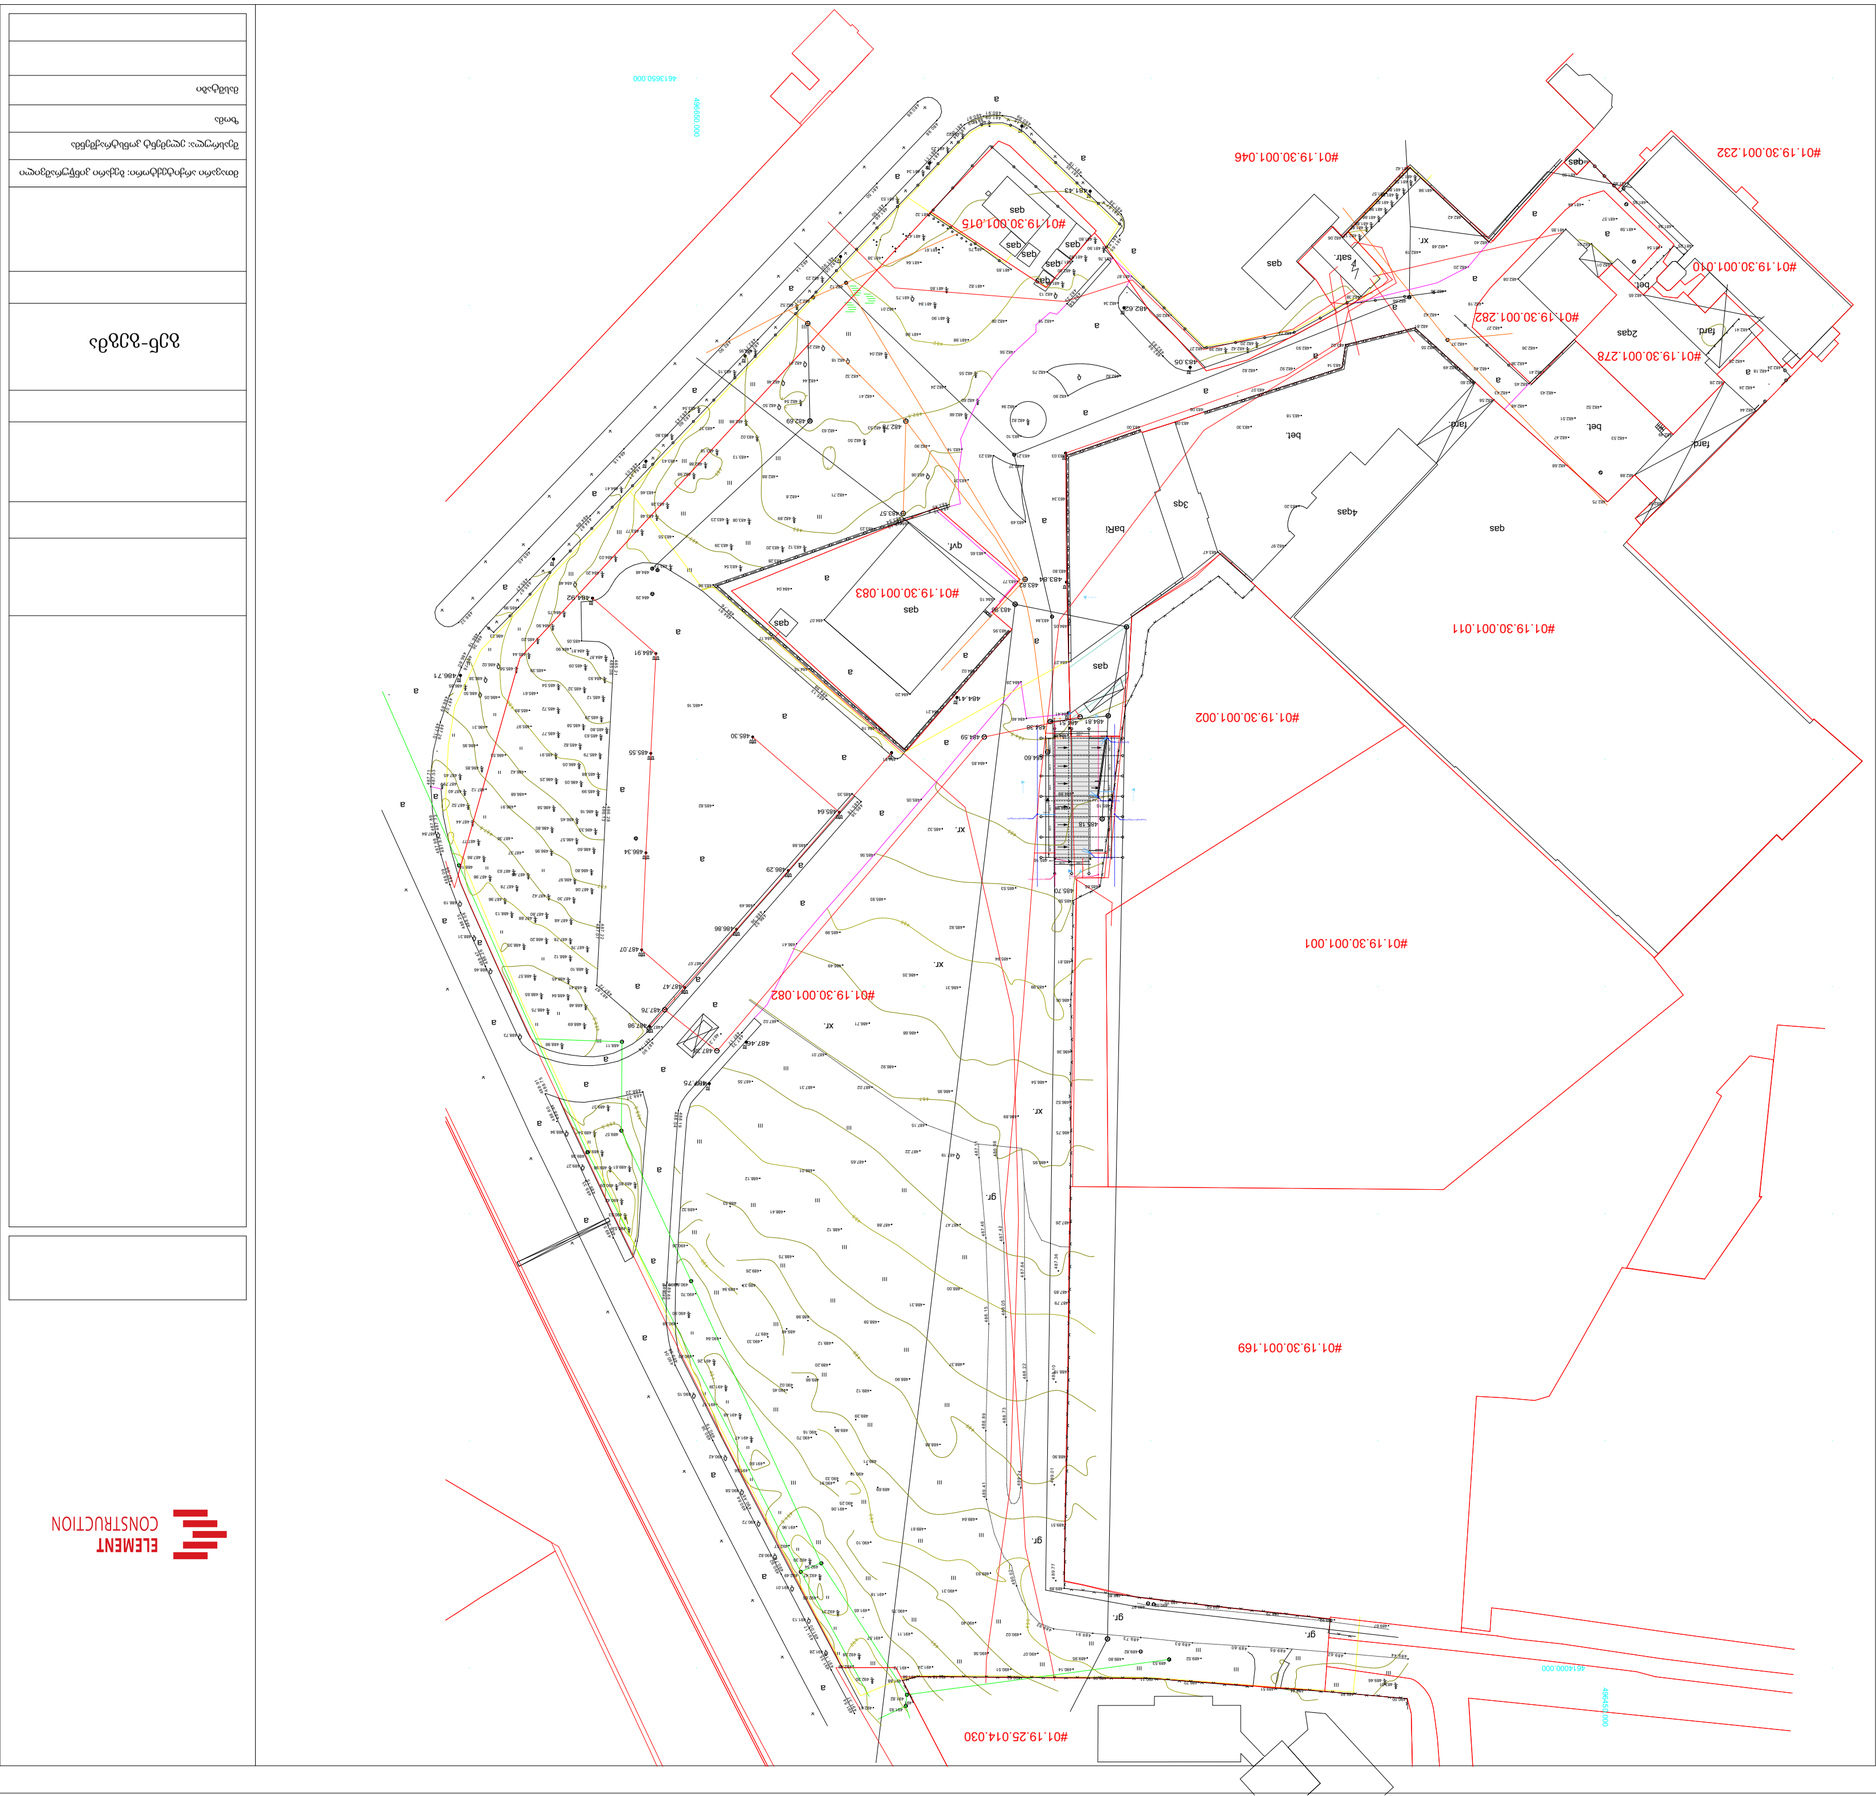

ELEMENT
CONSTRUCTION

ქალაქი თბილისი, ისნის რაიონი, ფონიჭალის მასივი

ნებისმიერი ტიპის ინფორმაციის გამოყენება, კოპირება, გავრცელება ან გადაცემა მესამე პირებისთვის მხოლოდ ავტორის წერილობითი ნებართვის საფუძველზე შეიძლება.

ტოპოგრაფიული აზომვითი ნახაზი

მასშტაბი 1:500

ნახაზის ნომერი

ვერსია

თარიღი

ავტორი

შემსრულებელი

შემოწმებული

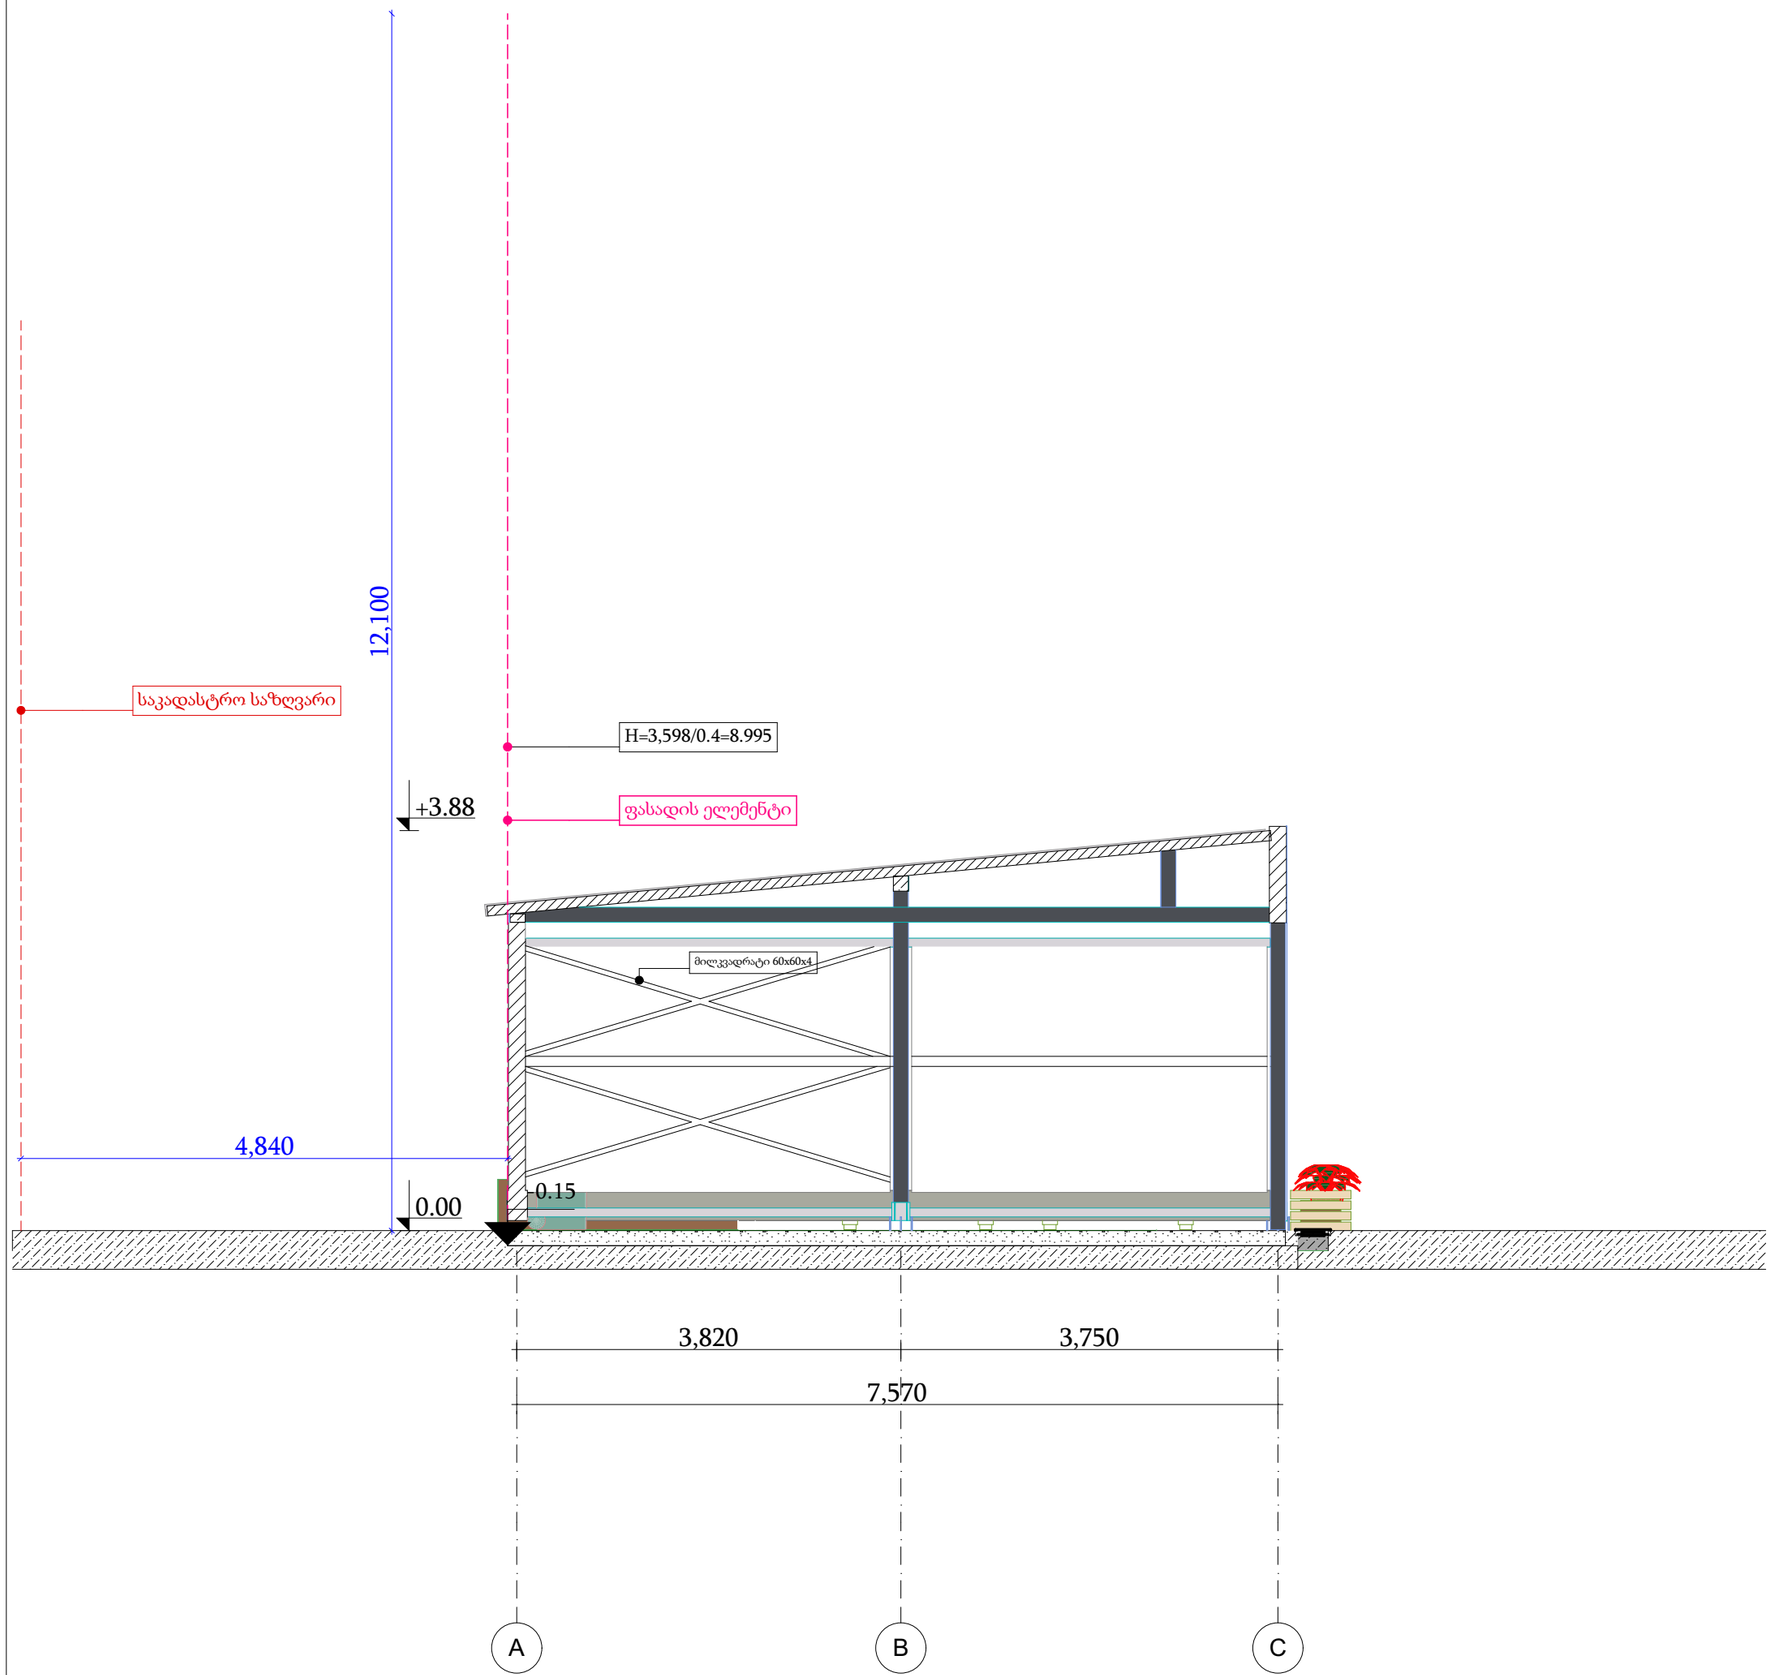

მაქსიმალური სიმაღლის განსაზღვრის სქემა

მთავარარქიტექტორი: ზვიადი კიწიერიშვილი

შესრულა: "ელემენტკონსტრუქტი". მა

ზონა

მასშტაბი 1 : 100

დერეფანნომერი