შ.პ.ს კირკიტაძე და კომპანია (ს/ნ416294067)


L.T.D "KIRKITADZE & COMPANY"

პეკინის ქ. №27 ტ: 2 37 23 00 მობ: 5 99 56 22 76, ფაქსი: 2 37 23 00

Pekini str. N 27 tel: 2 37 23 00 mob: 5 99 56 22 76, fax: 2 37 23 00

ქალაქი თბილისი, ნუცუბიძის პლატო, II, III და IV მ/რ-ების მიმდებარე ტერიტორია, (ნაკვეთები №15/121, №31, №19, №30 და №30ა),
(ს/კ 01.14.16.015.289, 01.14.16.015.066, 01.14.16.015.068 და 01.14.16.015.043)
შპს "პილარ ჯგუფი"-ს (ID :406294825) (დანარჩენი მესაკუთრეები იხ. ამონაწერში)
საკუთრებაში არსებული 1775, 567, 612, 570 და 611 კვ.მ. არასასოფლო-სამეურნეო
დანიშნულების მიწის ნაკვეთის და მისი მიმდებარე ტერიტორიის ტოპოგრაფიული

გეგმა

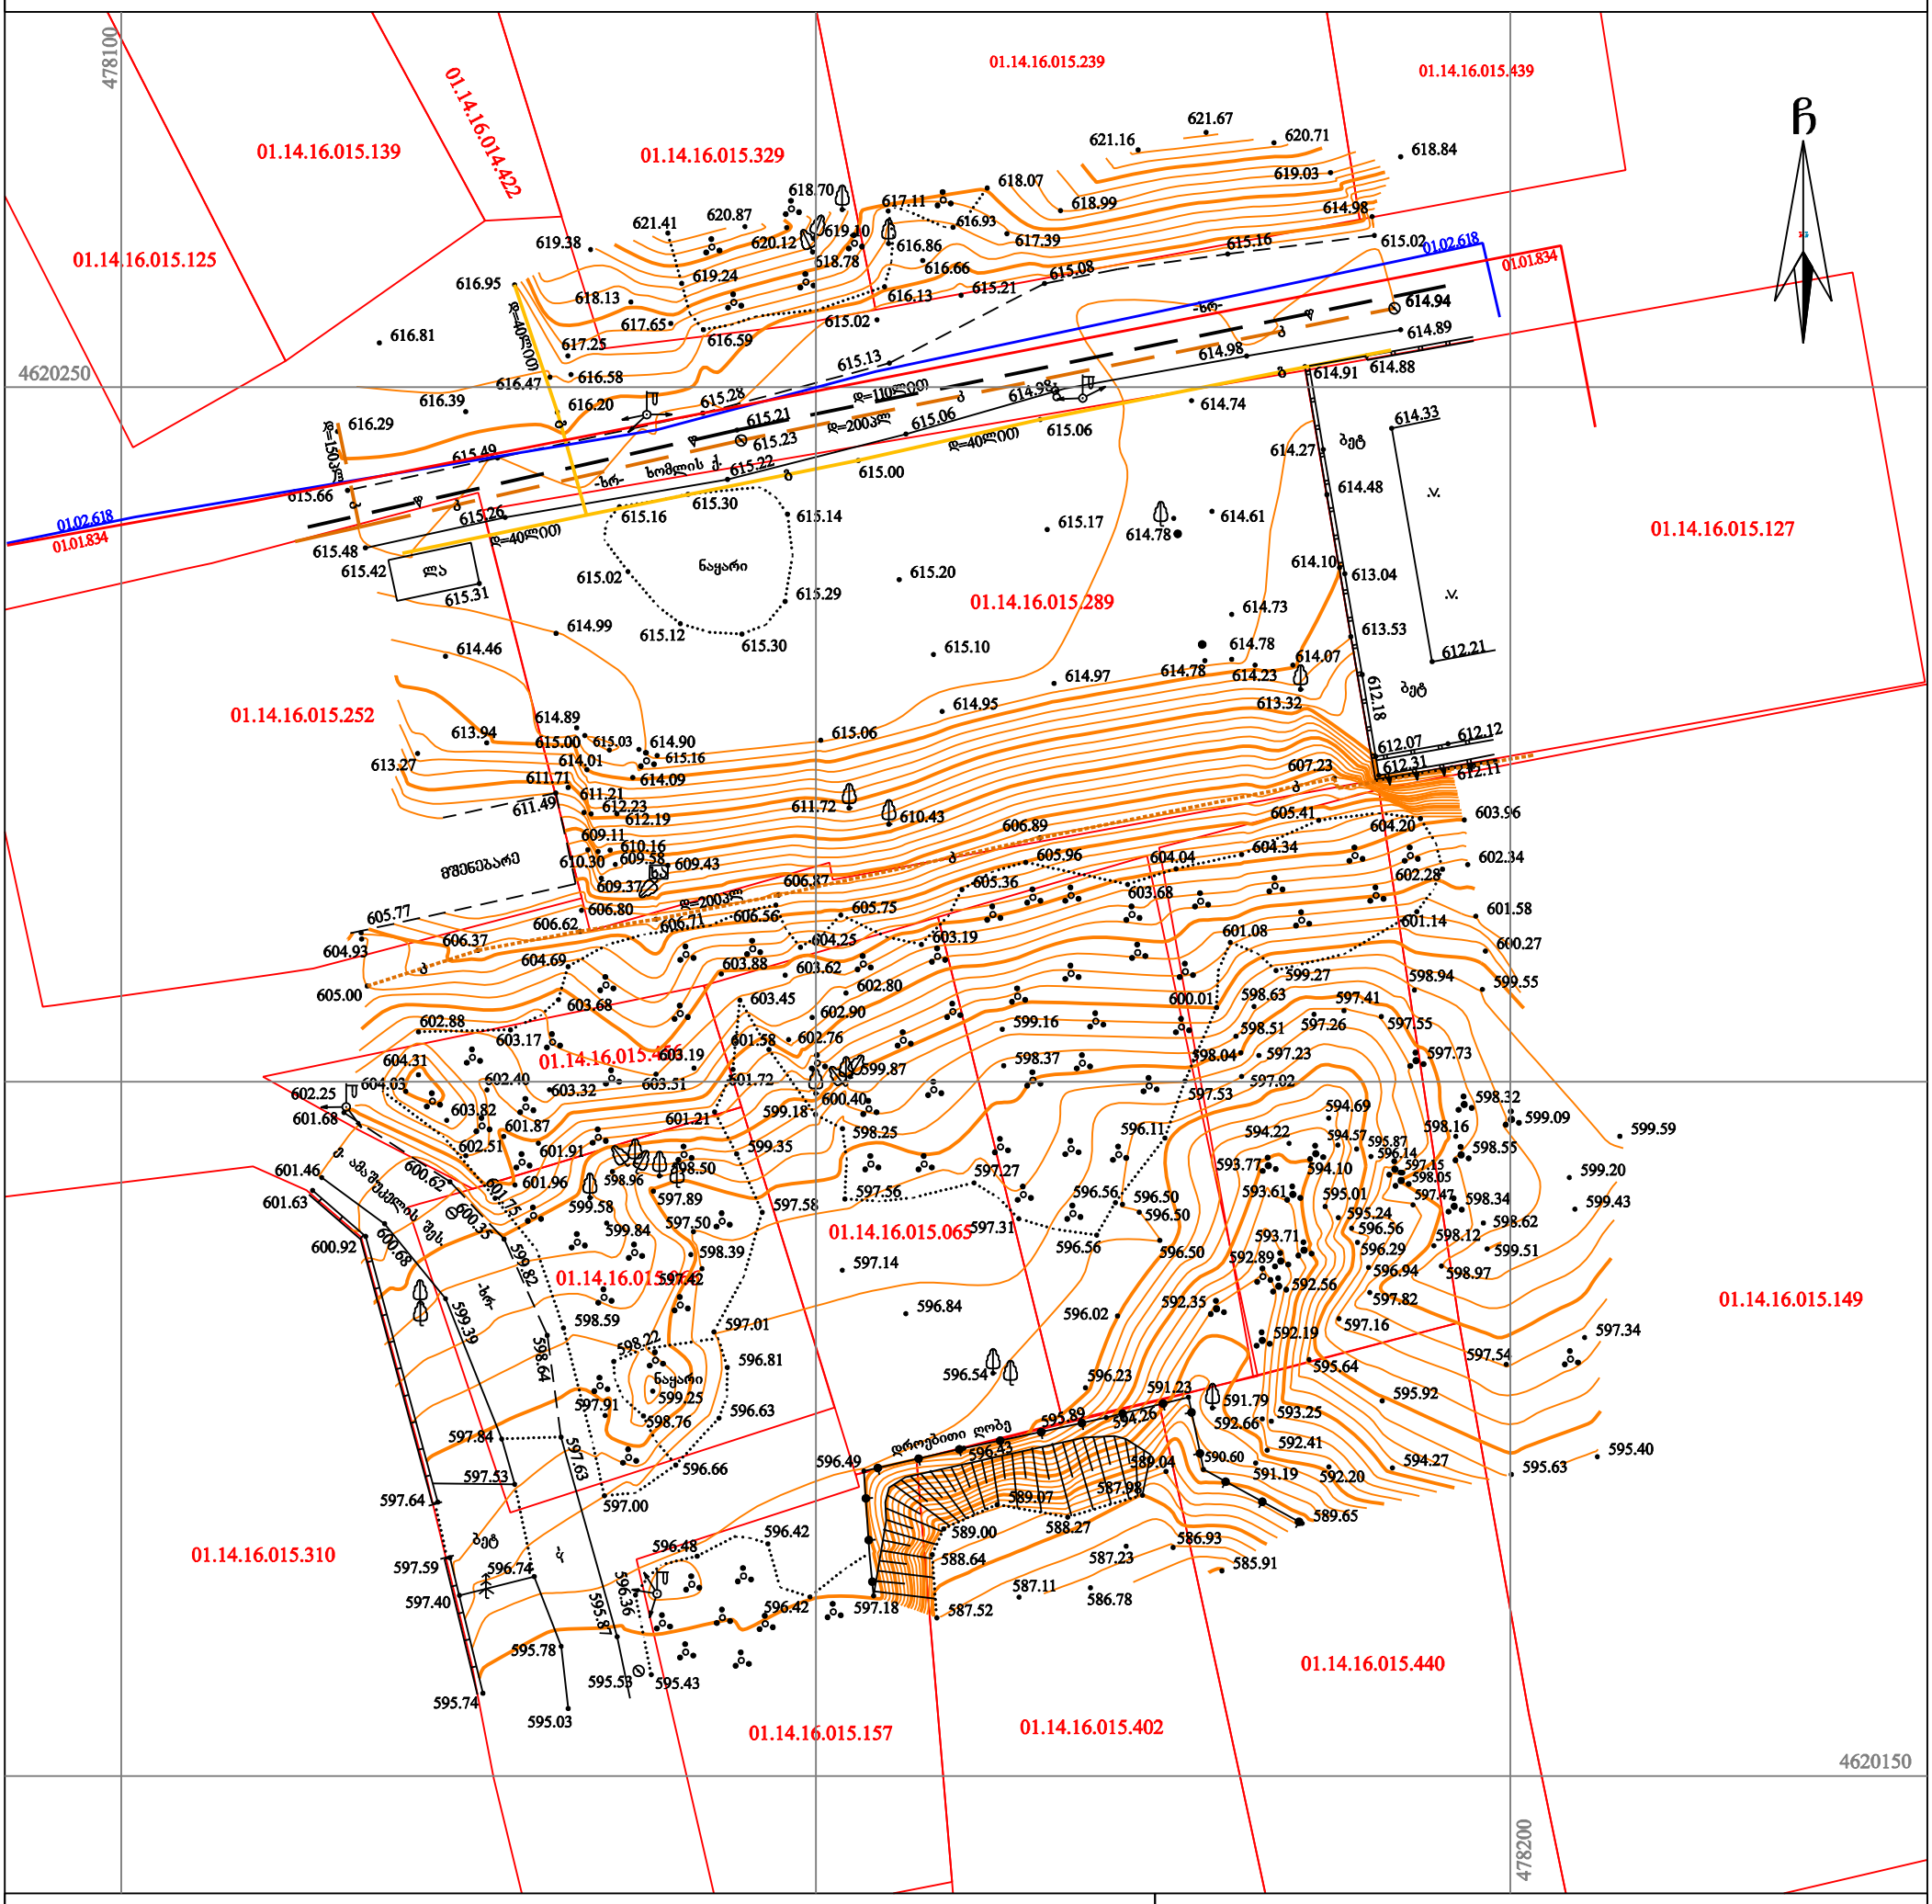

პირობითი აღნიშვნები

WGS 1984-ის კოორდინატთა სისტემის UTM პროექცია

საცხ. შენობა	ხის ღობე	წ	წყალგაყვანილობა
არასაცხ. შენობა	ღობე	გ	გაზი
ფარდული	ქვის კედელი	კ	კანალიზაცია
მშენებარე შენობა	კედელი	სან	სანიაღვრე
წიწვოვანი ხე	ფლატე	კგ	კავშირგაბმულობა
ფოთლოვანი ხე	რკინიგზა		ელ. ქსელები
ხილკენკროვანი	სამეთვალყურეო ჭები	თგ	გათბობა
მცენარე	ელ. გადამცემი ხაზი		
გარე განათება			

შენიშვნა: 1) გეგმაზე დატანილია საჯარო რეესტრში რეგისტრირებული ნაკვეთის საზღვრები

2) ვინაიდან გეგმაზე დატანილია მხოლოდ რეგისტრირებული მიწისქვეშა კომუნიკაციები მათი მდებარეობების დაზუსტება მოხდეს ყველა კომუნიკაციის წარმომადგენლებთან

შ.პ.ს. კირკიტაძე და კომპანია (ს/ნ416294067)

პეკინის ქ. №27/10 ტ: 2 37 23 00 მობ: 5 99 56 22 76, ფაქსი: 2 37 23 00

L.T.D "KIRKITADZE & COMPANY"

Pekini str. N 27/10 tel: 2 37 23 00 mob: 5 99 56 22 76, fax: 2 37 23 00

www. kirkitadze.ge

დირექტორი:		კირკიტაძე
აზომა:		ლ. ჭაბაშვილი
დახაზა:		ა. ცვეტკოვა
დამკვეთი		შპს "პილარ ჯგუფი"
მასშტაბი: 1:500		03.02.2020წ.