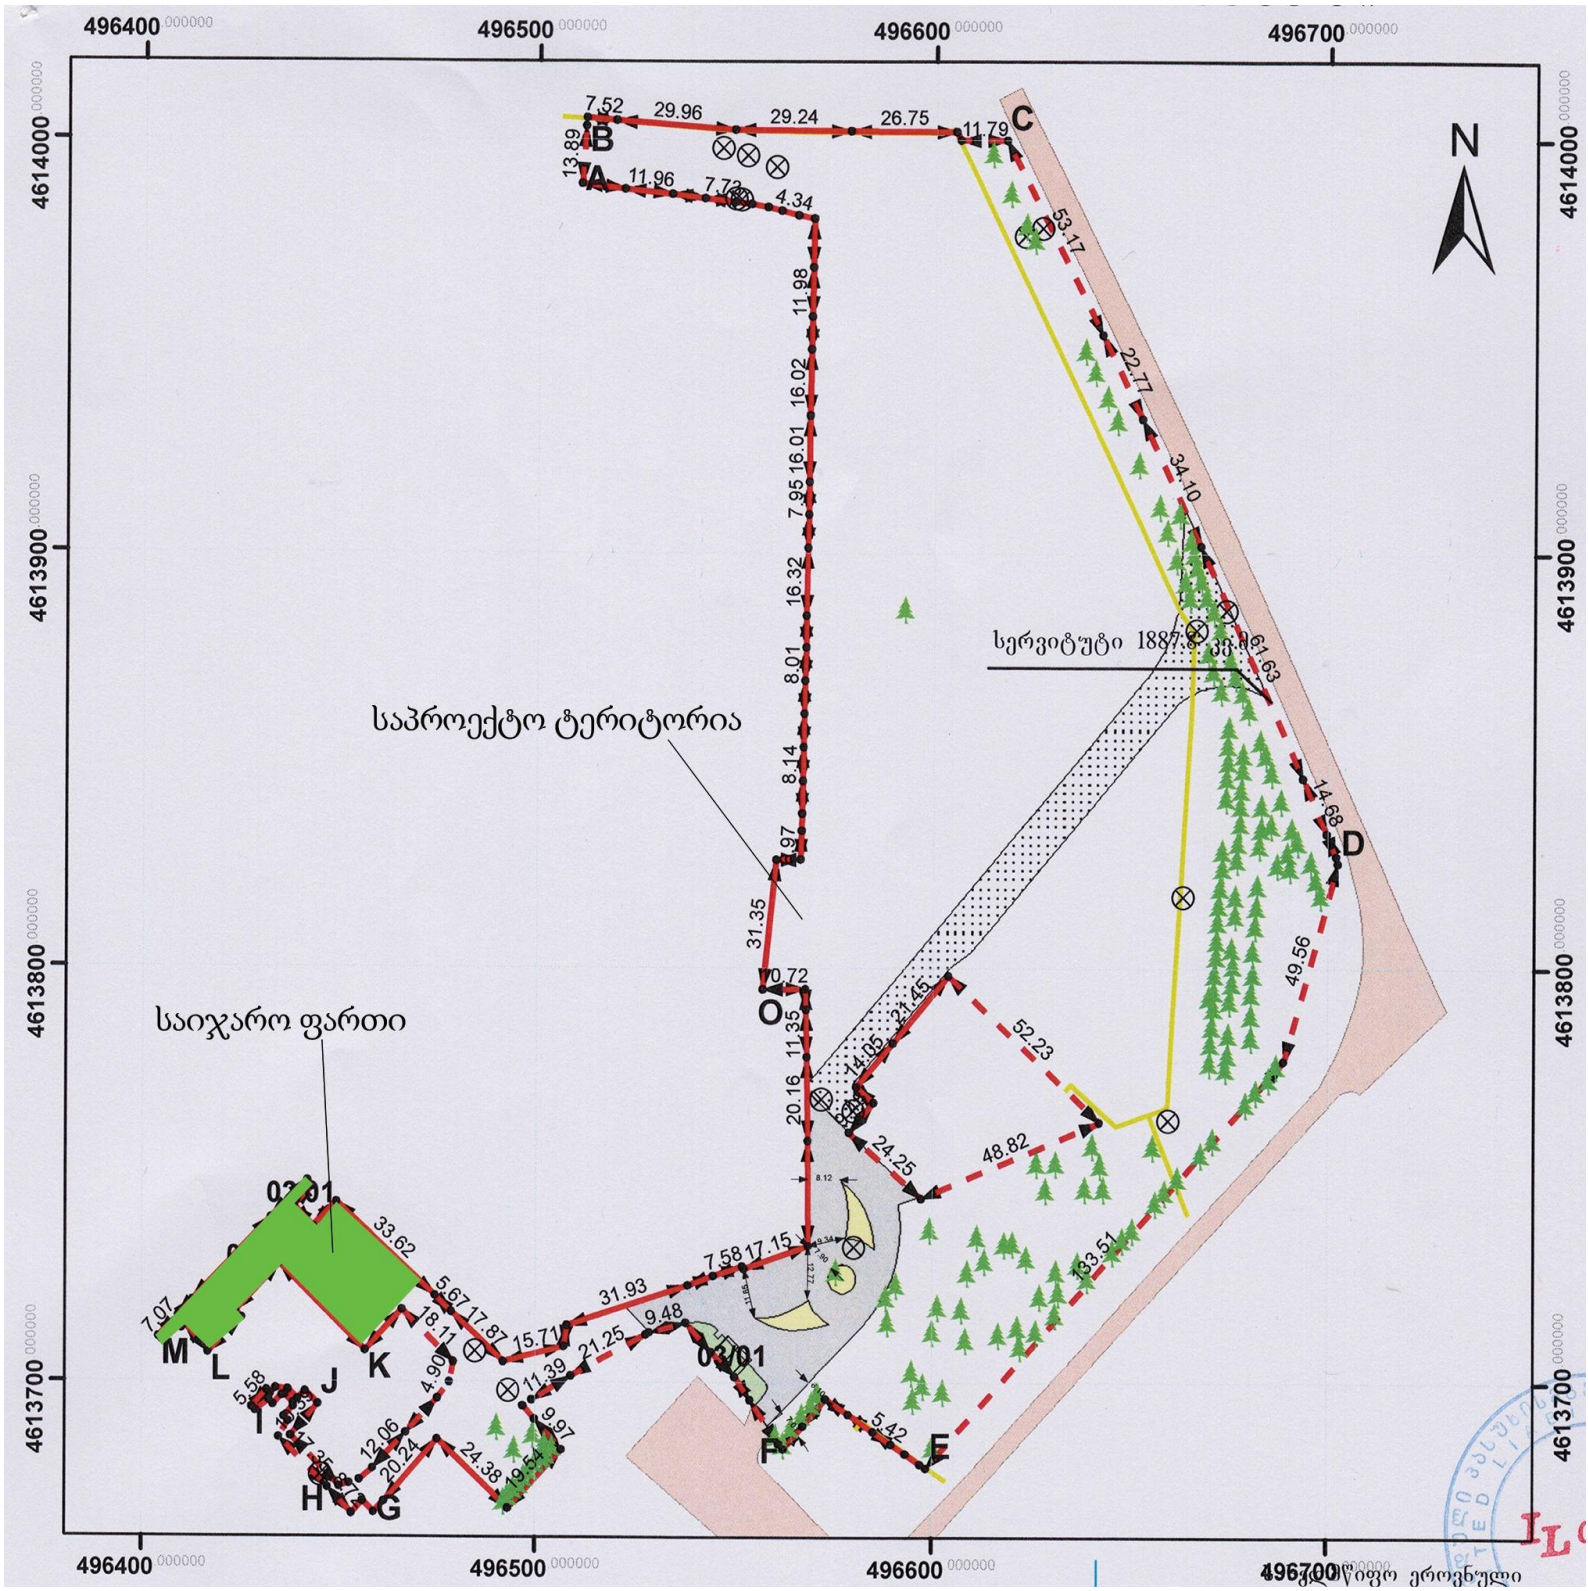
496400
496500
496600
496700
4614000
4613900
4613800
4613700
N
საპროექტო ტერიტორია
საიჯარო ფართი
სერვიტუტი 1887.
A
B
C
D
E
F
G
H
I
J
K
L
M
O
03/01
03/01
7.52
29.96
29.24
26.75
11.79
13.89
11.96
7.73
4.34
11.98
16.02
16.01
7.95
16.32
8.01
8.14
7.97
31.35
20.72
11.35
20.16
53.17
22.77
34.10
61.63
14.68
49.56
21.45
14.05
52.23
24.25
48.82
8.12
8.34
7.58
17.15
31.93
9.48
21.25
15.71
17.87
5.67
33.62
7.07
18.11
4.90
11.39
9.97
19.54
24.38
20.24
12.06
7.35
5.58
133.51
5.42
8.12

დანართი N1
ხელშეკრულება სამუშაო ფართი იჯარის შესახებ N2/18/ბ/ი
29.12.2017

წინამდებარე დანართი წარმოადგენს მხარეთა შორის 2017 წლის 29 დეკემბერს გაფორმებული ხელშეკრულების (სამუშაო ფართის იჯარის შესახებ N 2/18/ბ/ი) განუყოფელ ნაწილს და განსაზღვრავს **მეიჯარის** კუთვნილ მიწის ნაკვეთზე **მოიჯარისათვის** იჯარით გასაცემი ფართის სქემატურ ნახაზს.

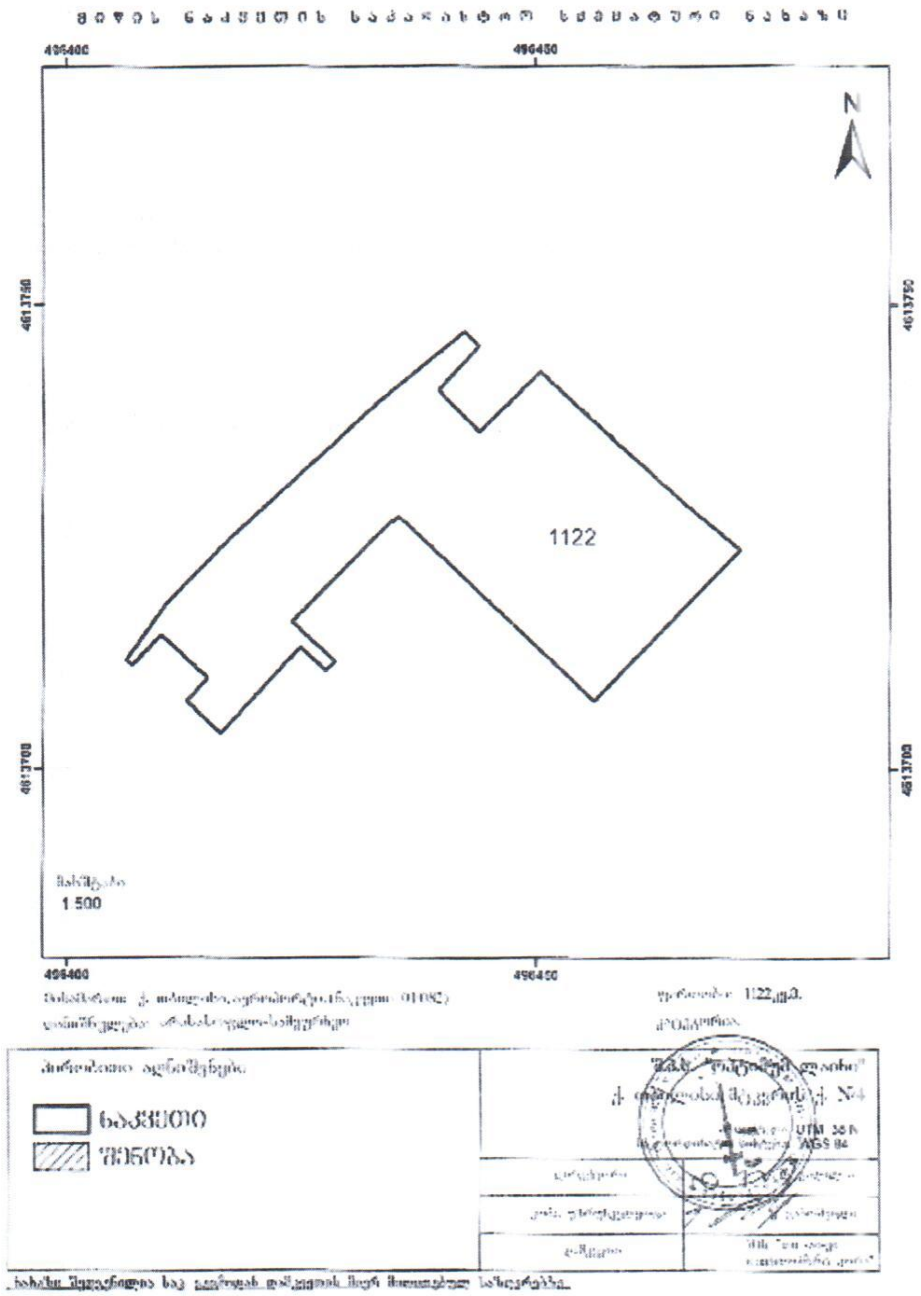

ამ დანართზე ხელმოწერით მხარეები ვადასტურებთ წინამდებარე დანართზე მოცემული გრაფიკული მასალის ნამდვილობას და შესაბამისობას იჯარით გასაცემი ფართობთან მიმართებაში.

გიორგი კაკაშვილი

დავით დავითაშვილი