გენ-გეგმა

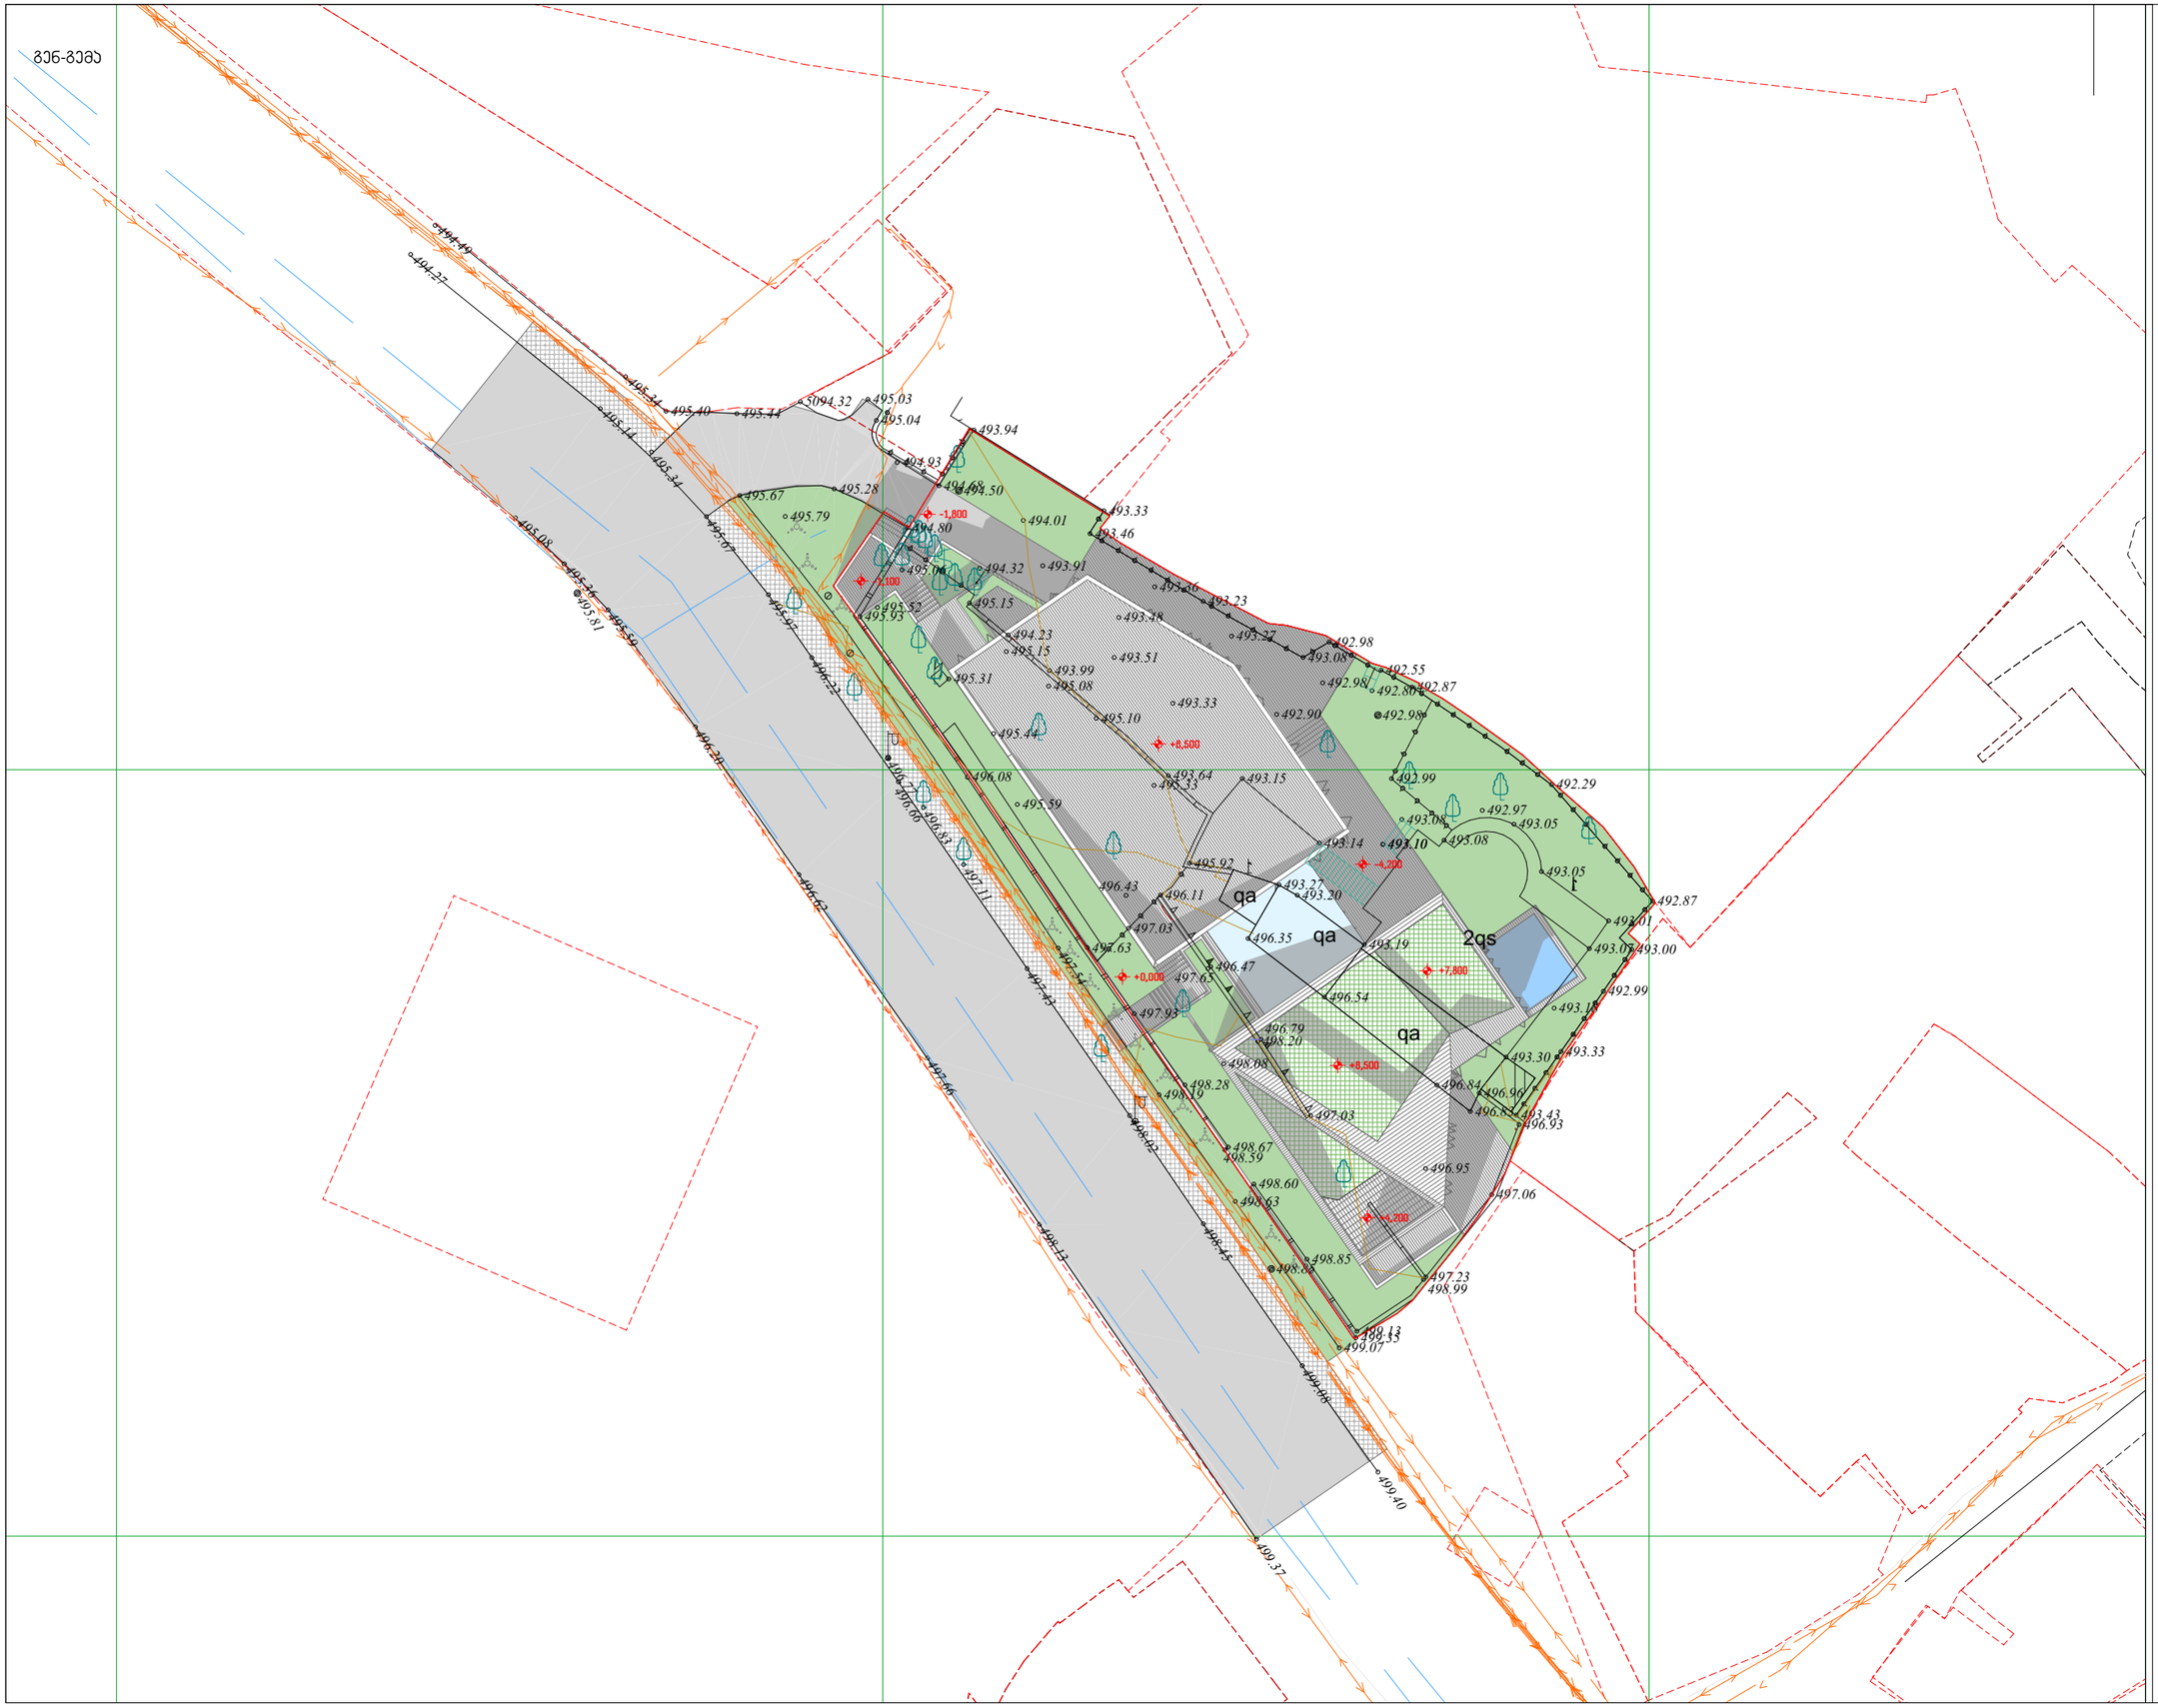

მიდამო

არქიტექტურა & დიზაინი

პროექტის დასახელება:

ინდივიდუალური ერთბინიანი საცხოვრებელი სახლი თბილისში პოლიარული პაპაბაძის ქუჩაზე

ექსპლიკაცია

შენიშვნები და სიმბოლოები

ზომები დახუსტდეს ადგილზე

ყველა მეუსაბამოა სამუშაოების დაწყებამდე აუცილებლად უნდა ეცნოს არქიტექტორს.

ნახაზის დასახელება

განშლა ტარიელის ქუჩის მხრიდან

მასშტაბი	
საავტორო ჯგუფი:	
არქ. გ. ჭყონია	
არქ. გ.სამხარაძე	
არქ. ნ. ბოჭორიშვილი	
არქ. დ.დანელია	

თარიღი 2021	ფურცელი
გვ.რაოდ. / გვერდი	A-101

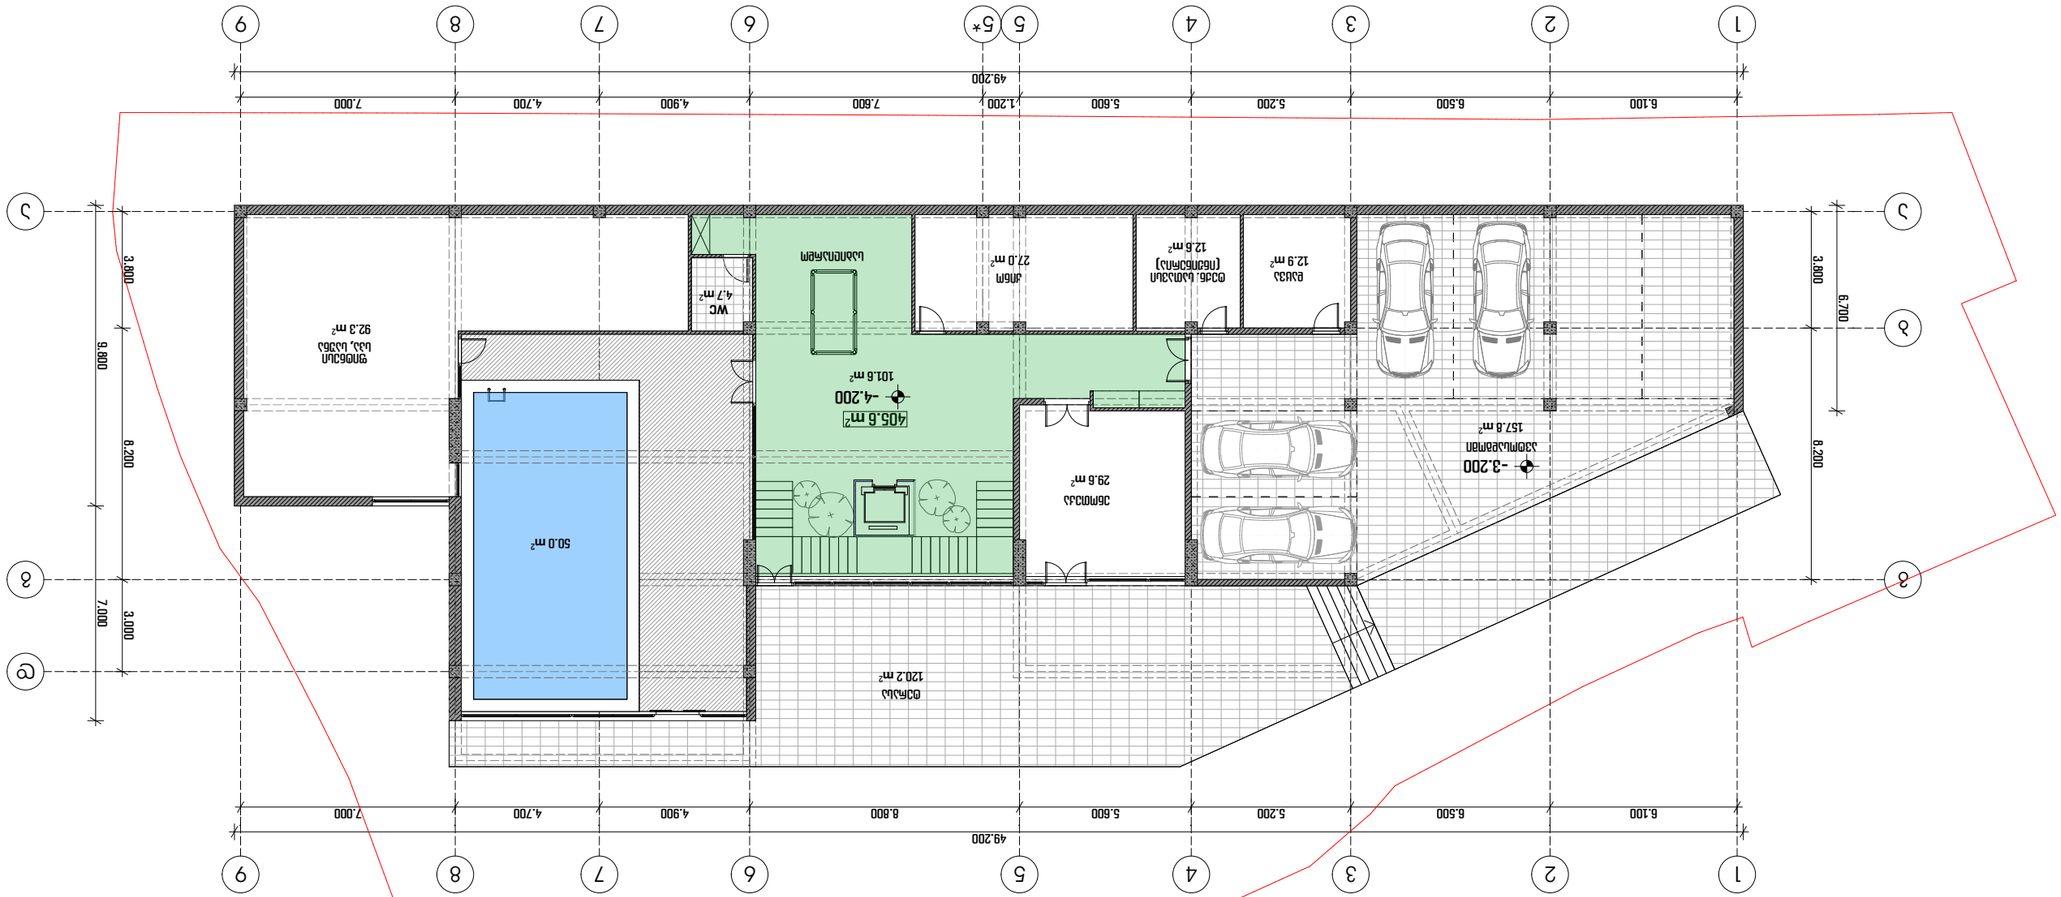

GSPublisherVersion 0.0.100.36

გეგმა -4.20 ნიშნულზე "მიდამო" არქიტექტურა & დიზაინი 2021

საცხოვრებელი სახლი მთაწმინდაზე

405.6 m2

2

2

3

3

4

4

5

5

6

6

7

7

8

8

9

5* 9

a a

b

g g

1

1

d

6.100 6.500 5.200 5.600 8.800 4.900 4.700 7.000

49.200

3.800 8.200
6.100 6.500 5.200 5.600 1.200 7.600 4.900 4.700 7.000

49.200

3.800 8.200 3.000

9.800 7.000

6.700

-4.200

-3.200

50.0 m2

29.6 m2

12.6 m2

27.0 m2

92.3 m2

120.2 m2

12.9 m2

157.8 m2

101.6 m2

4.7 m2

ენოთეკა

ტექნ. სათავსი კინო
(ინჟინერია)

ფიტნესი
სპა, საუნა

დაცვა

ტერასა

ავტოსადგომი

საბილიარდო

WC

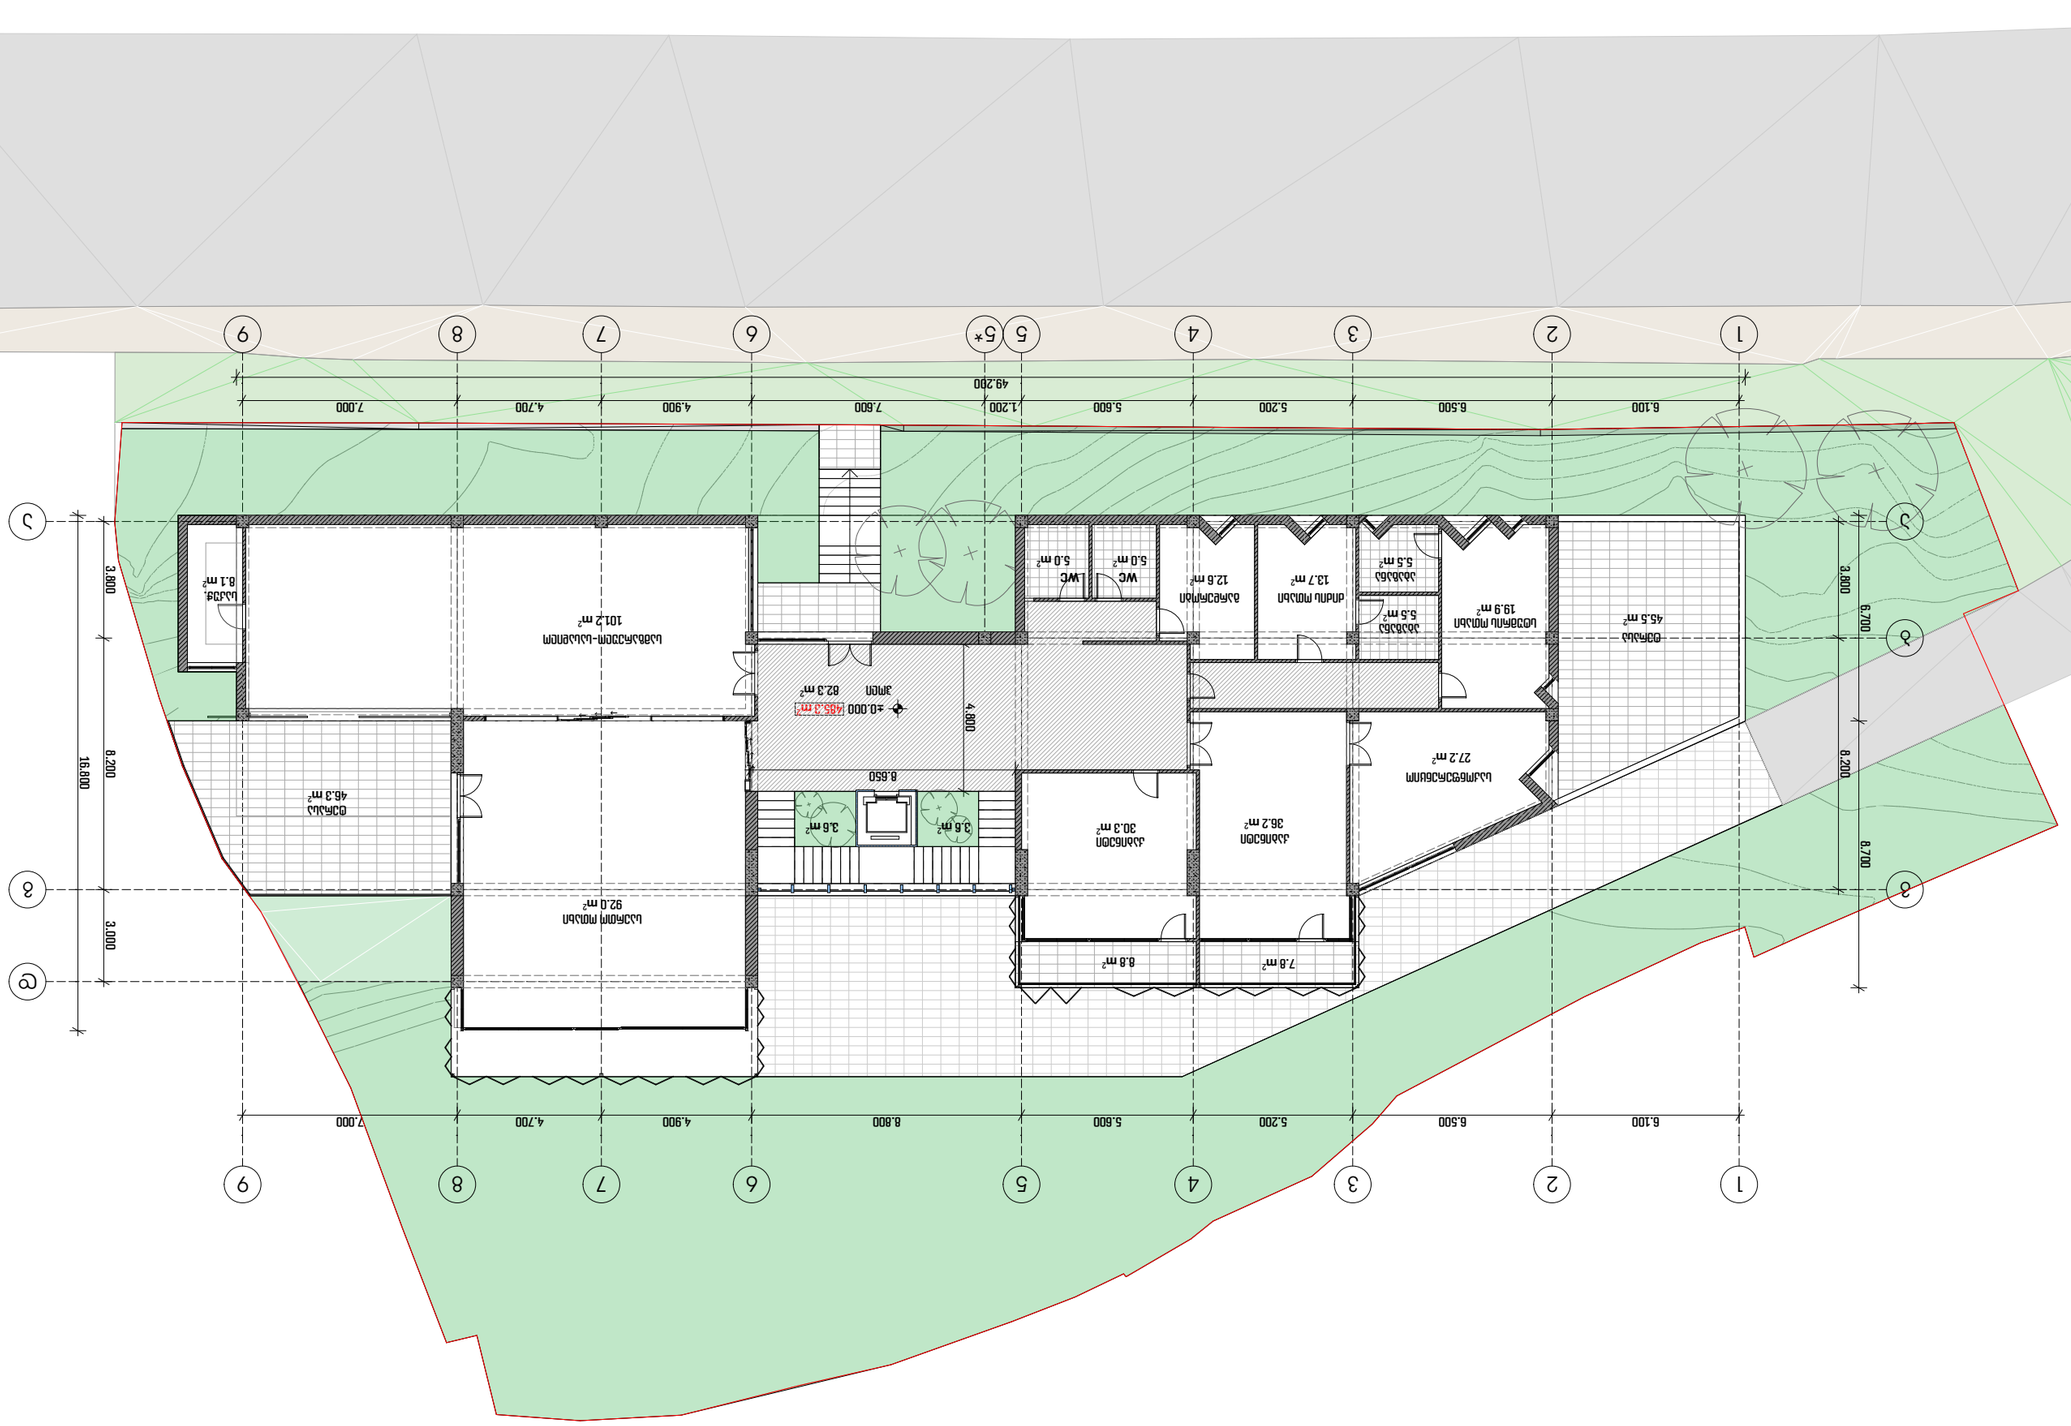

GSPublisherVersion 0.0.100.36

გეგმა 0.00 ნიშნულზე "მიდამო" არქიტექტურა & დიზაინი 2021

საცხოვრებელი სახლი მთაწმინდაზე

485.3 m2

45.5 m2

92.0 m2

7.8 m2

8.8 m2

82.3 m2

30.3 m2

36.2 m2

27.2 m2

19.9 m2

5.0 m2

101.2 m2

5.5 m2

5.5 m2

13.7 m2
5.0 m2

12.6 m2

2

2

3

3

4

4

5

5

6

6

7

7

8

8

9

5* 9

a a

b

g g

1

1

d

3.800 8.200

6.100 6.500 5.200 5.600 8.800 4.900 4.700 7.000

3.800 8.200 3.000

6.100 6.500 5.200 5.600 1.200 7.600 4.900 4.700 7.000 49.200

16.800

6.700 8.700

8.650

4.800

±0.000

46.3 m2

8.1 m2

3.6 m2 3.6 m2

ტერასა

კაბინეტი

სამზარეულო-სასადილო

საერთო ოთახი

ჰოლი

ტერასა

კაბინეტი

სტუმრის ოთახი

საკონფერენციო

ძიძისოთახი გარდერობი

აბაზანა

აბაზანა WC

საკუჭ.
WC

GSPublisherVersion 0.0.100.36

გეგმა +4.20 ნიშნულზე "მიდამო" არქიტექტურა & დიზაინი 2021

საცხოვრებელი სახლი მთაწმინდაზე

197.9 m2

7.4 m2 8.1 m2

22.2 m2

23.0 m2

25.2 m2

20.1 m2

4.8 m2

5.2 m2

59.4 m2

28.4 m2

7.0 m2

40.3 m2
6.5 m2

5.3 m2

25.8 m2

5.0 m2

7.3 m2 7.6 m2

18.2 m2

16.6 m2

5.0 m2

6.4 m2

36.0 m2

2

2

3

3

4

4

5

5

6

6

7

7

8

8

9

5* 9

a a

b

g g

1

1

d

6.100 6.500 5.200 5.600 8.800 4.900 4.700 7.000

3.800 8.200 3.000

18.375

3.800 8.200
6.100 6.500 5.200 5.600 1.200 7.600 4.900 4.700 7.000

43.100

15.400

43.100

44.1 m2

2.400

+4.200
25.7 m2

საძინებელი საძინებელი

საძინებელი

საძინებელი

თეთრ. სამრეცხაო

საძინებელი

ტერასა

აბაზანა

აივანი აივანი

აივანი

აბაზანა

აბაზანა

აბაზანა

გარდ.

გარდ.

გარდ.

გარდ.

გარდერობი გარდერობი

აბაზანა

განშლა ჰოლიჯარჯე ჯაჯაბაძის ქუჩის მხრიდან
სამხრეთ-დასავლეთის ფასადი

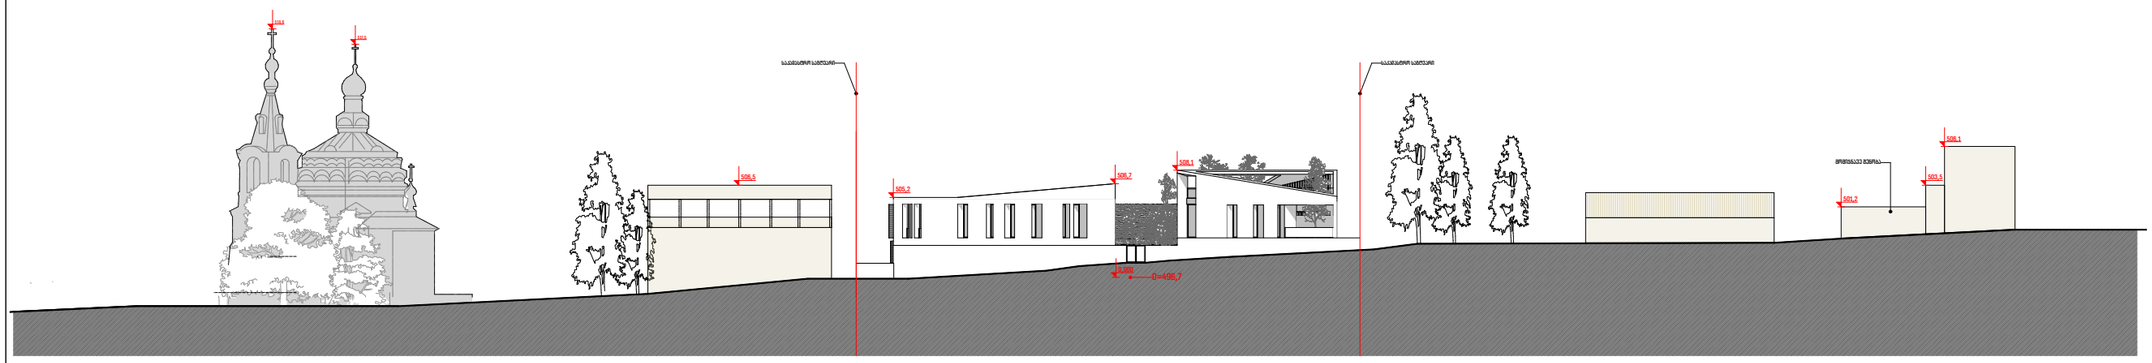

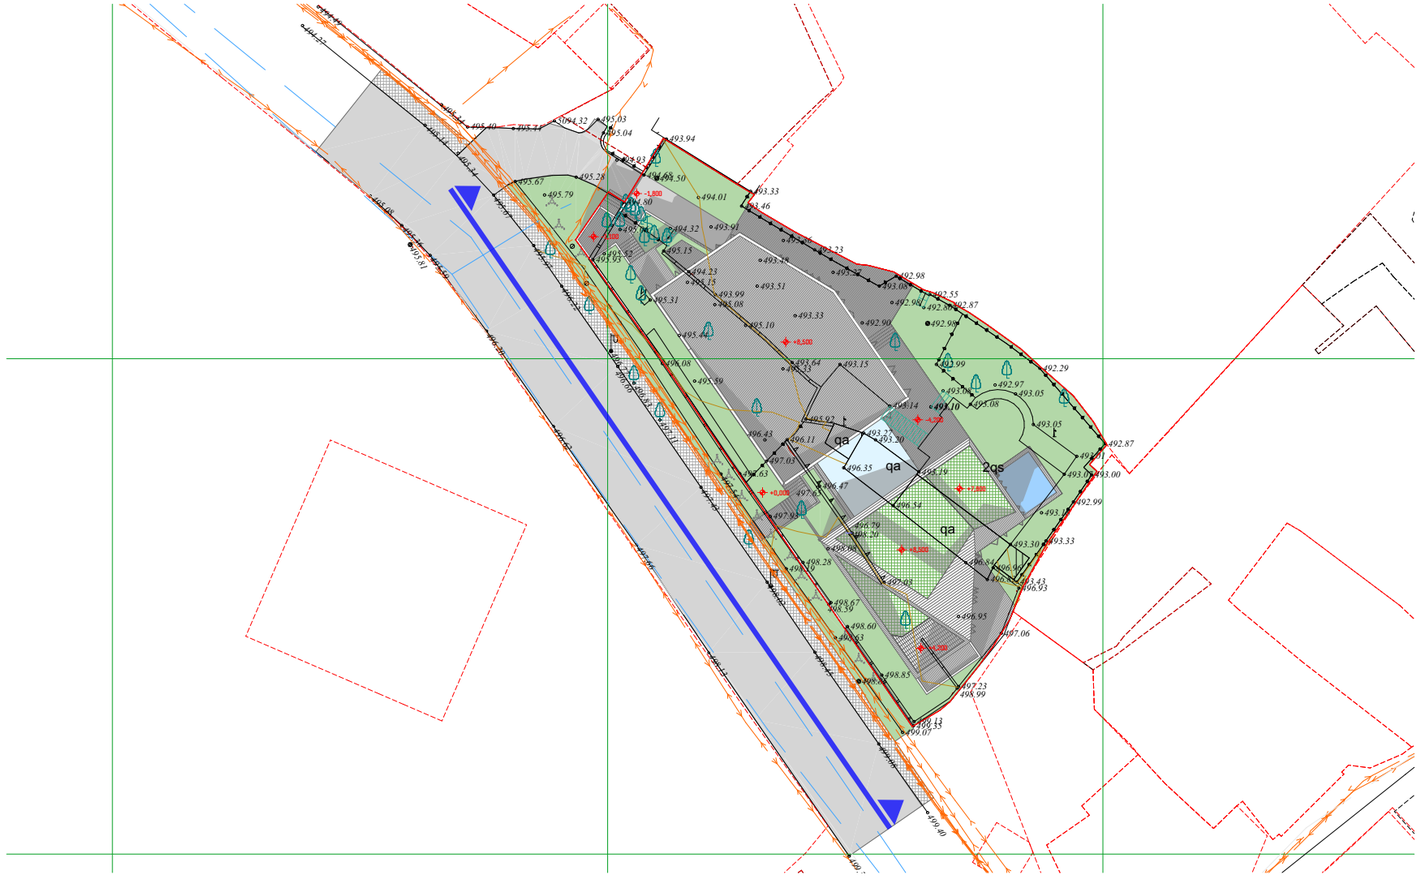

მიდამო

არქიტექტურა & დიზაინი

პროექტის დასახელება:

ინდივიდუალური ერთბინიანი საცხოვრებელი სახლი თბილისში ჰოლიჯარჯე ჯაჯაბაძის ქუჩაზე

ექსპლიკაცია

შენიშვნები და სიმბოლოები

ზომები დაზუსტდეს ადგილზე

ყველა შეუსაბამობა სამშენებლოების დაწყებამდე აუცილებლად უნდა ეცნოს არქიტექტორს.

ნახაზის დასახელება

განშლა ტარიელის ქუჩის მხრიდან

მასშტაბი
საავტორო ჯგუფი:
არქ. გ. ჭყონია
არქ. გ.სამხარაძე
არქ. ნ. ბოჭორიშვილი
არქ. დ.დანელია

თარიღი	2021	ფურცელი
გვ.რაოდ.	გვერდი	A-101

განშლა ქალაქის მხრიდან
ჩრდილო-აღმოსავლეთის ფასადი

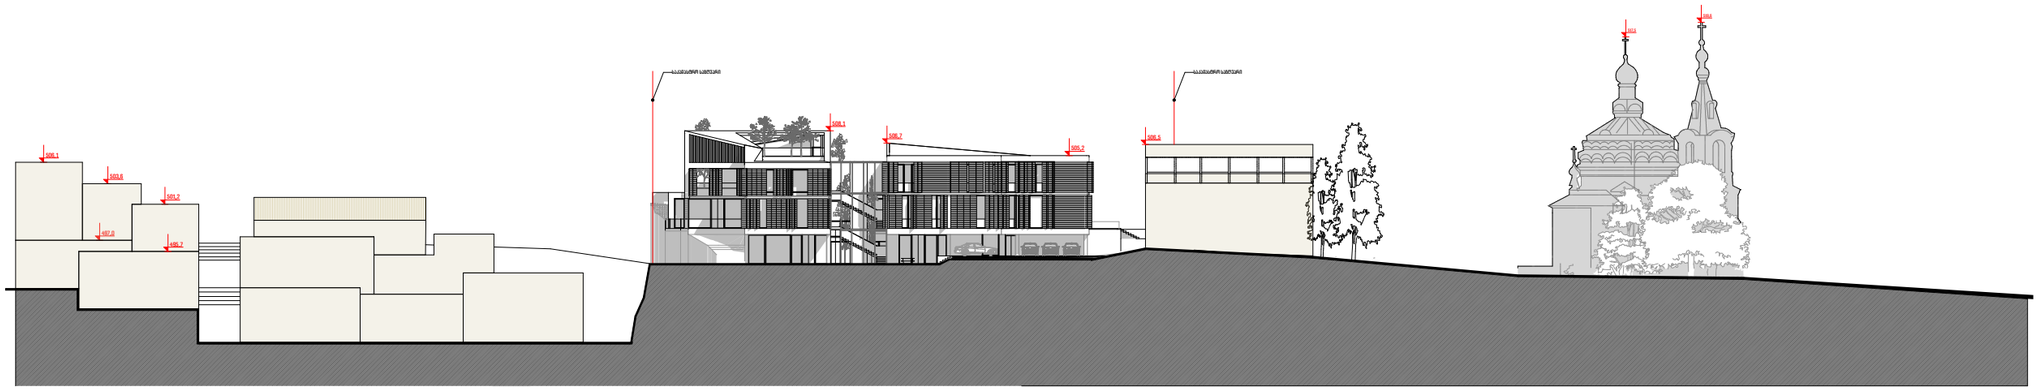

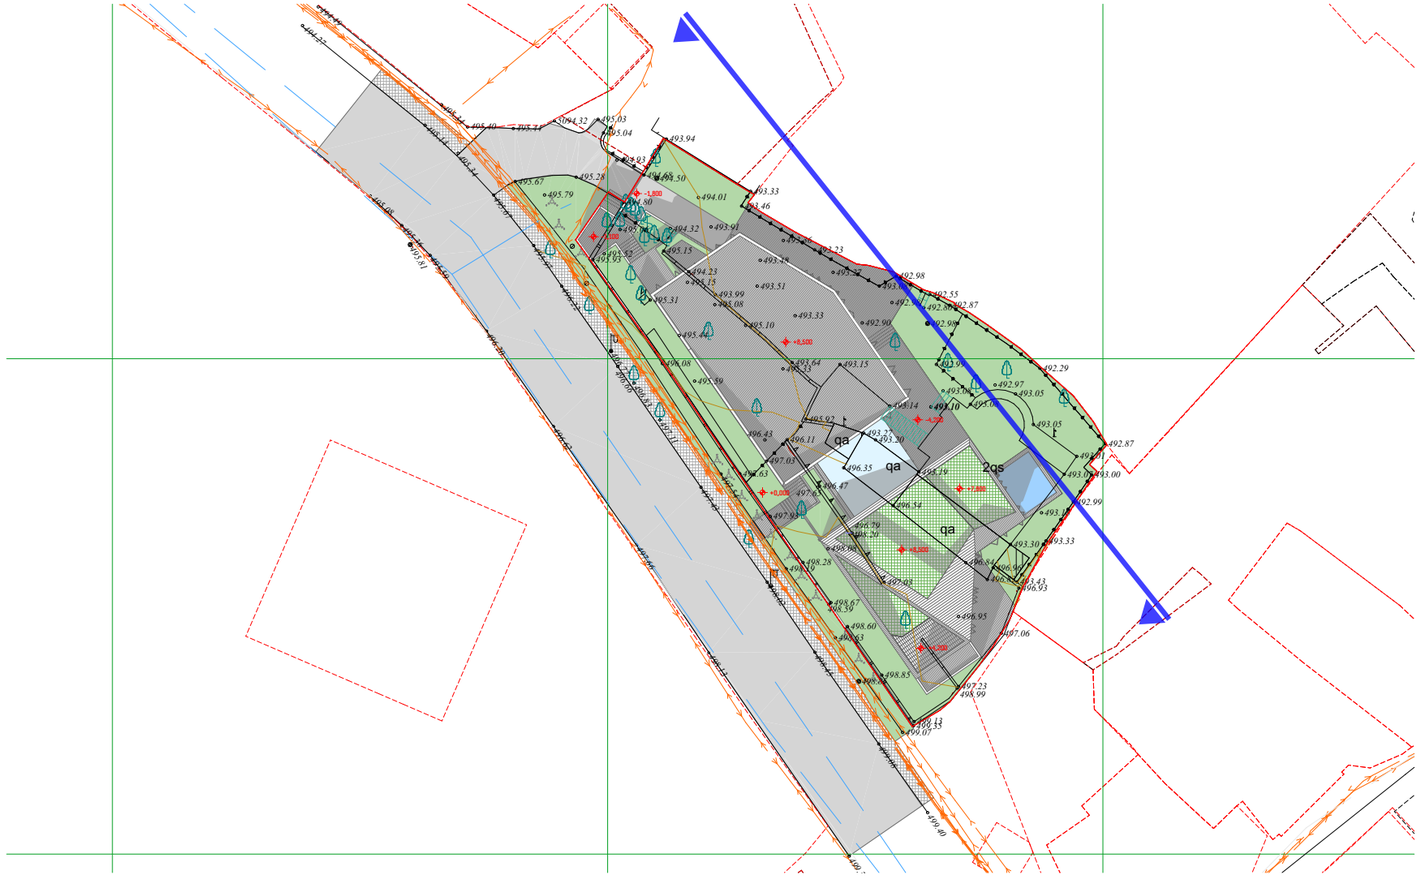

მიდამო

არქიტექტურა & დიზაინი

პროექტის დასახელება:

ინდივიდუალური ერთბინიანი საცხოვრებელი სახლი თბილისში პოლიარვე ჯაფარიძის ქუჩაზე

ექსპლიკაცია

შენიშვნები და სიმბოლოები

ზომები დაზუსტდეს ადგილზე

ყველა შეუსაბამობა სამშენებლოების დაწყებამდე აუცილებლად უნდა ეცნოს არქიტექტორს.

ნახაზის დასახელება

განშლა ტარიელის ქუჩის მხრიდან

მასშტაბი

საავტორო ჯგუფი:

არქ. გ. ჯყონია

არქ. გ.სამხარაძე

არქ. ნ. ბოჯორიშვილი

არქ. დ.დანელია

თარიღი 2021

ფურცელი

გვ.რაოდ. | გვერდი

A-101

განშლა ტაძრის მხრიდან
სამხრეთ-დასავლეთი ფასადი

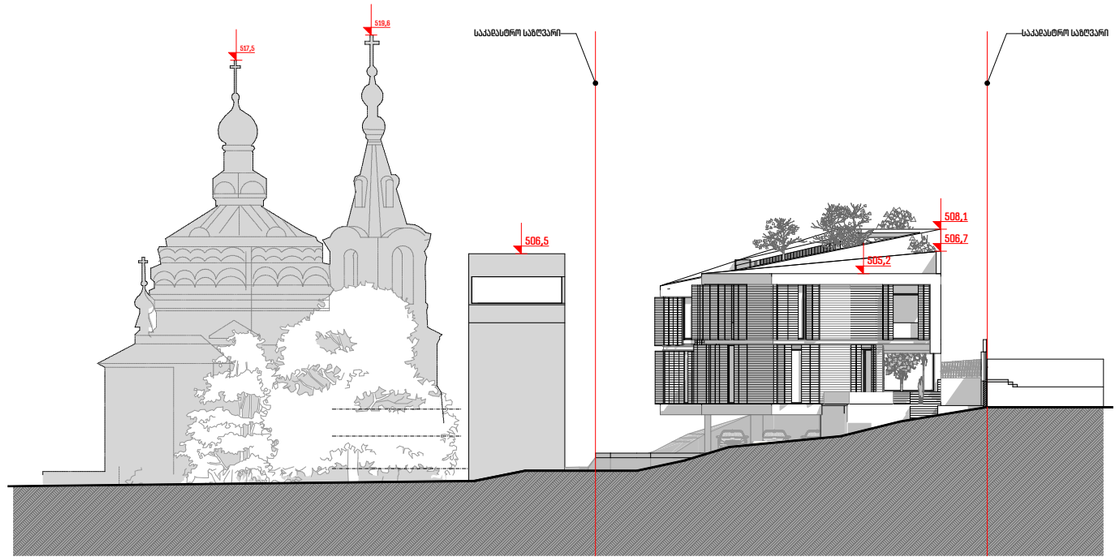

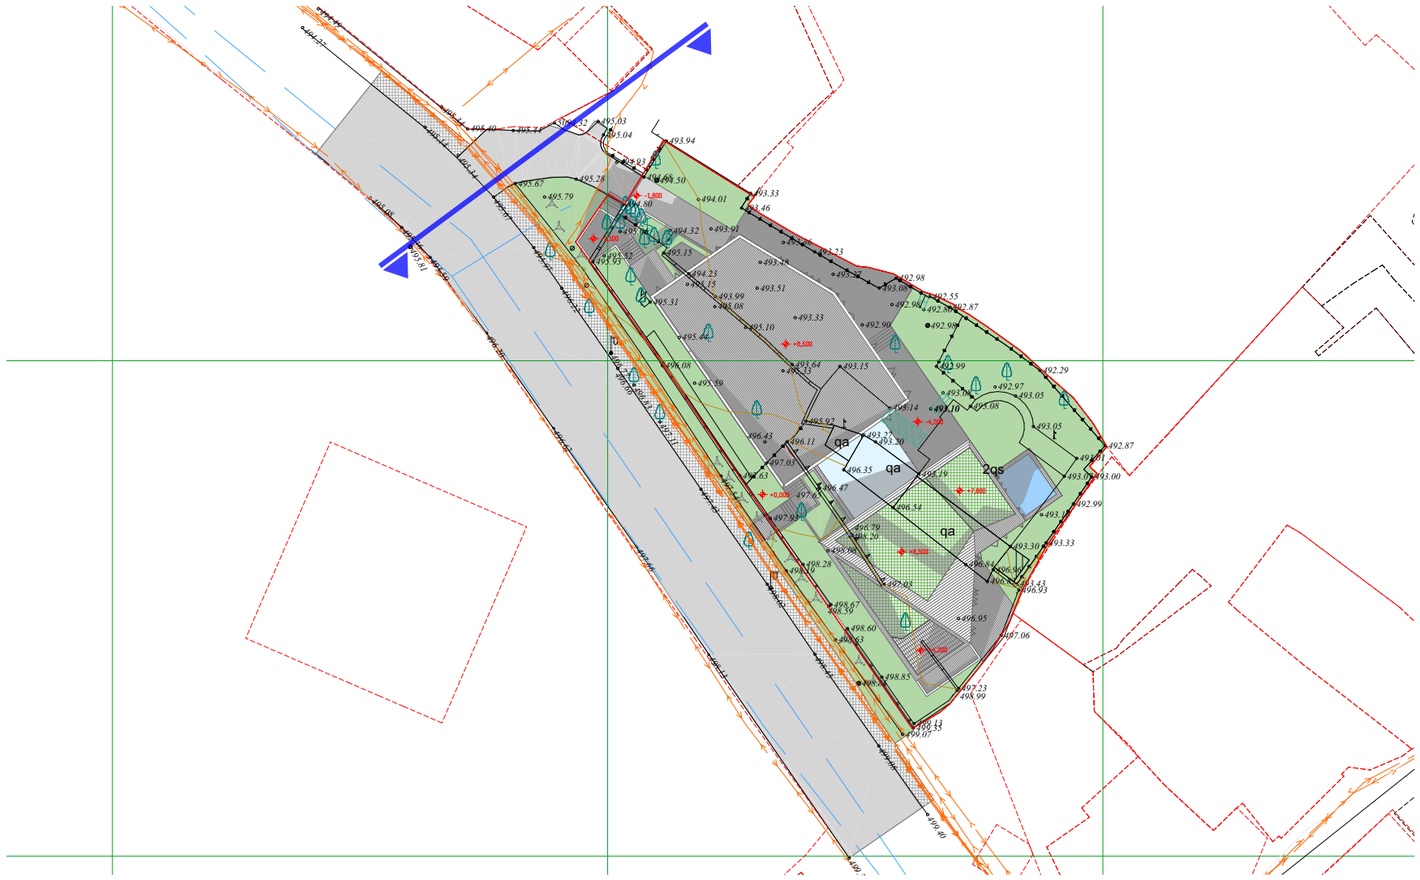

მიდამო

არქიტექტურა & დიზაინი

პროექტის დასახელება:

ინდივიდუალური ერთბინიანი საცხოვრებელი სახლი თბილისში პოლიარული პაპაბაძის ქუჩაზე

ექსპლიკაცია

შენიშვნები და სიმბოლოები

ზომები დაზუსტდეს ადგილზე

ყველა შეუსაბამობა სამუშაოების დაწყებამდე აუცილებლად უნდა ეცნოს არქიტექტორს.

ნახაზის დასახელება

განშლა ტარიელის ქუჩის მხრიდან

მასშტაბი

საავტორო ჯგუფი:

არქ. გ. ჯყონია

არქ. გ.სამხარაძე

არქ. ნ. ბოჯორიშვილი

არქ. დ.დანელია

თარიღი 2021

ფურცელი

გვ.რაოდ. | გვერდი

A-101

GSPublisherVersion 0.0.100.36

ფოტომონტაჟი "მიდამო" არქიტექტურა & დიზაინი 2021

საცხოვრებელი სახლი მთაწმინდაზე

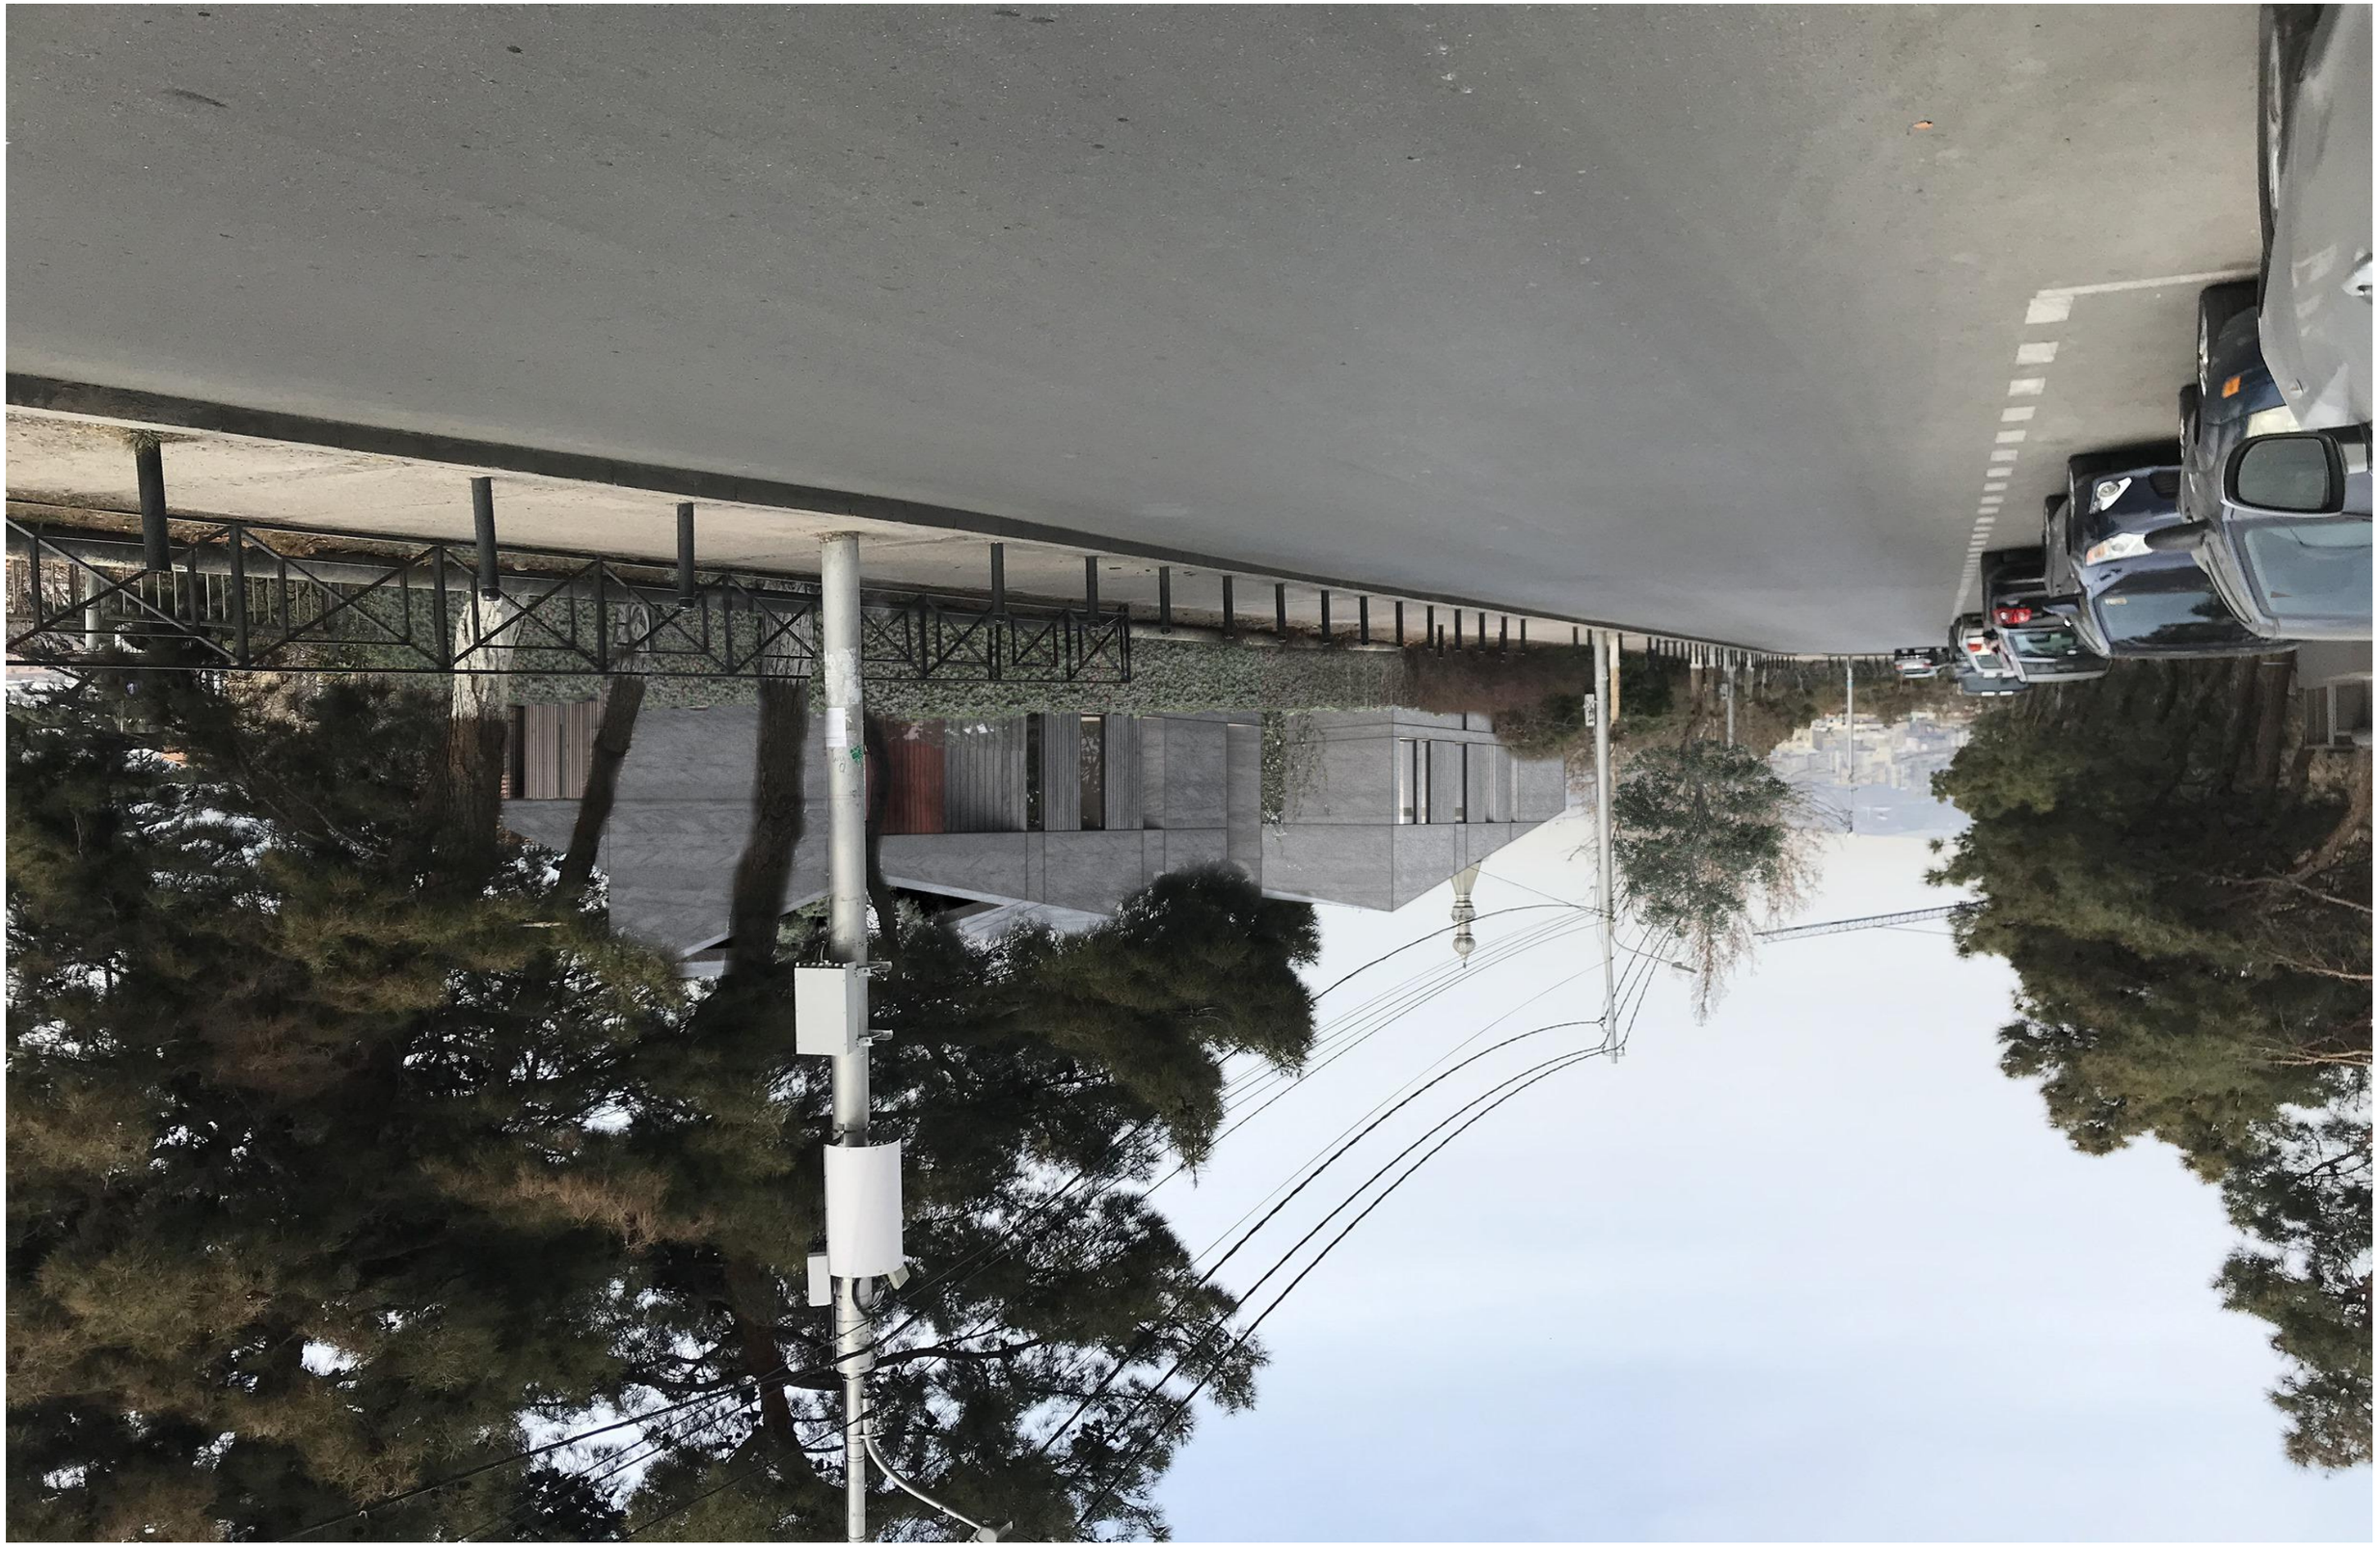

GSPublisherVersion 0.0.100.36

ფოტომონტაჟი "მიდამო" არქიტექტურა & დიზაინი 2021

საცხოვრებელი სახლი მთაწმინდაზე

GSPublisherVersion 0.0.100.36

ფოტომონტაჟი "მიდამო" არქიტექტურა & დიზაინი 2021

საცხოვრებელი სახლი მთაწმინდაზე

GSPublisherVersion 0.0.100.36

ვიზუალიზაცია "მიდამო" არქიტექტურა & დიზაინი 2021

საცხოვრებელი სახლი მთაწმინდაზე

ბუნებრივი ქვით მოპირკეთება
დეკორატიული დარაბები ბუნებრივი ხის იერსახით

დეკორატიული დარაბები ბუნებრივი ხის იერსახით
ბუნებრივი ქვით მოპირკეთება

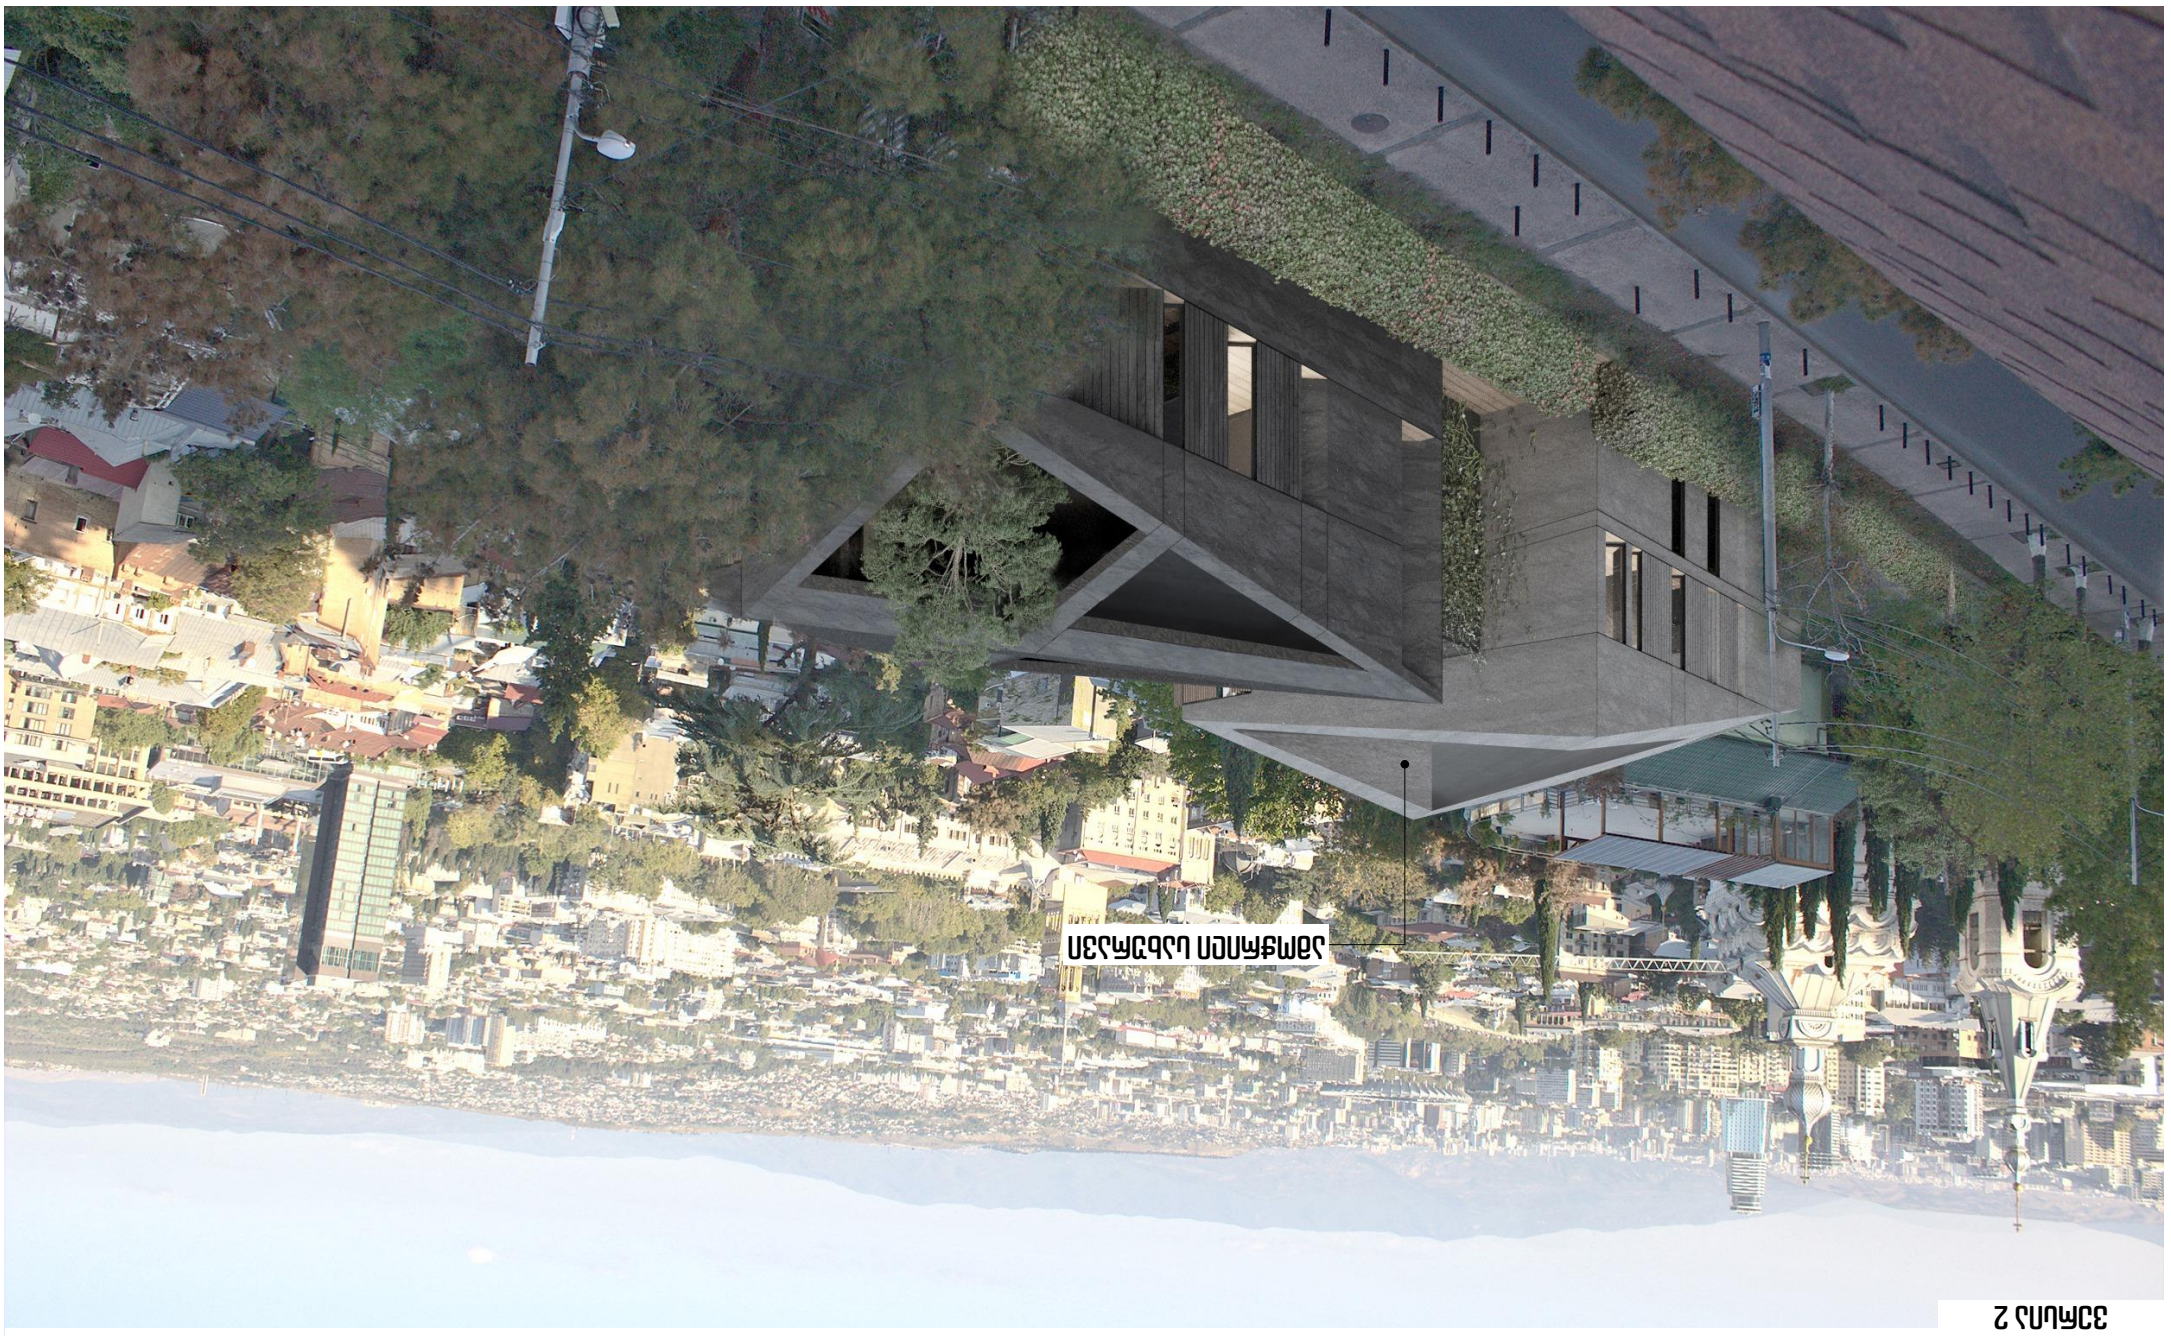

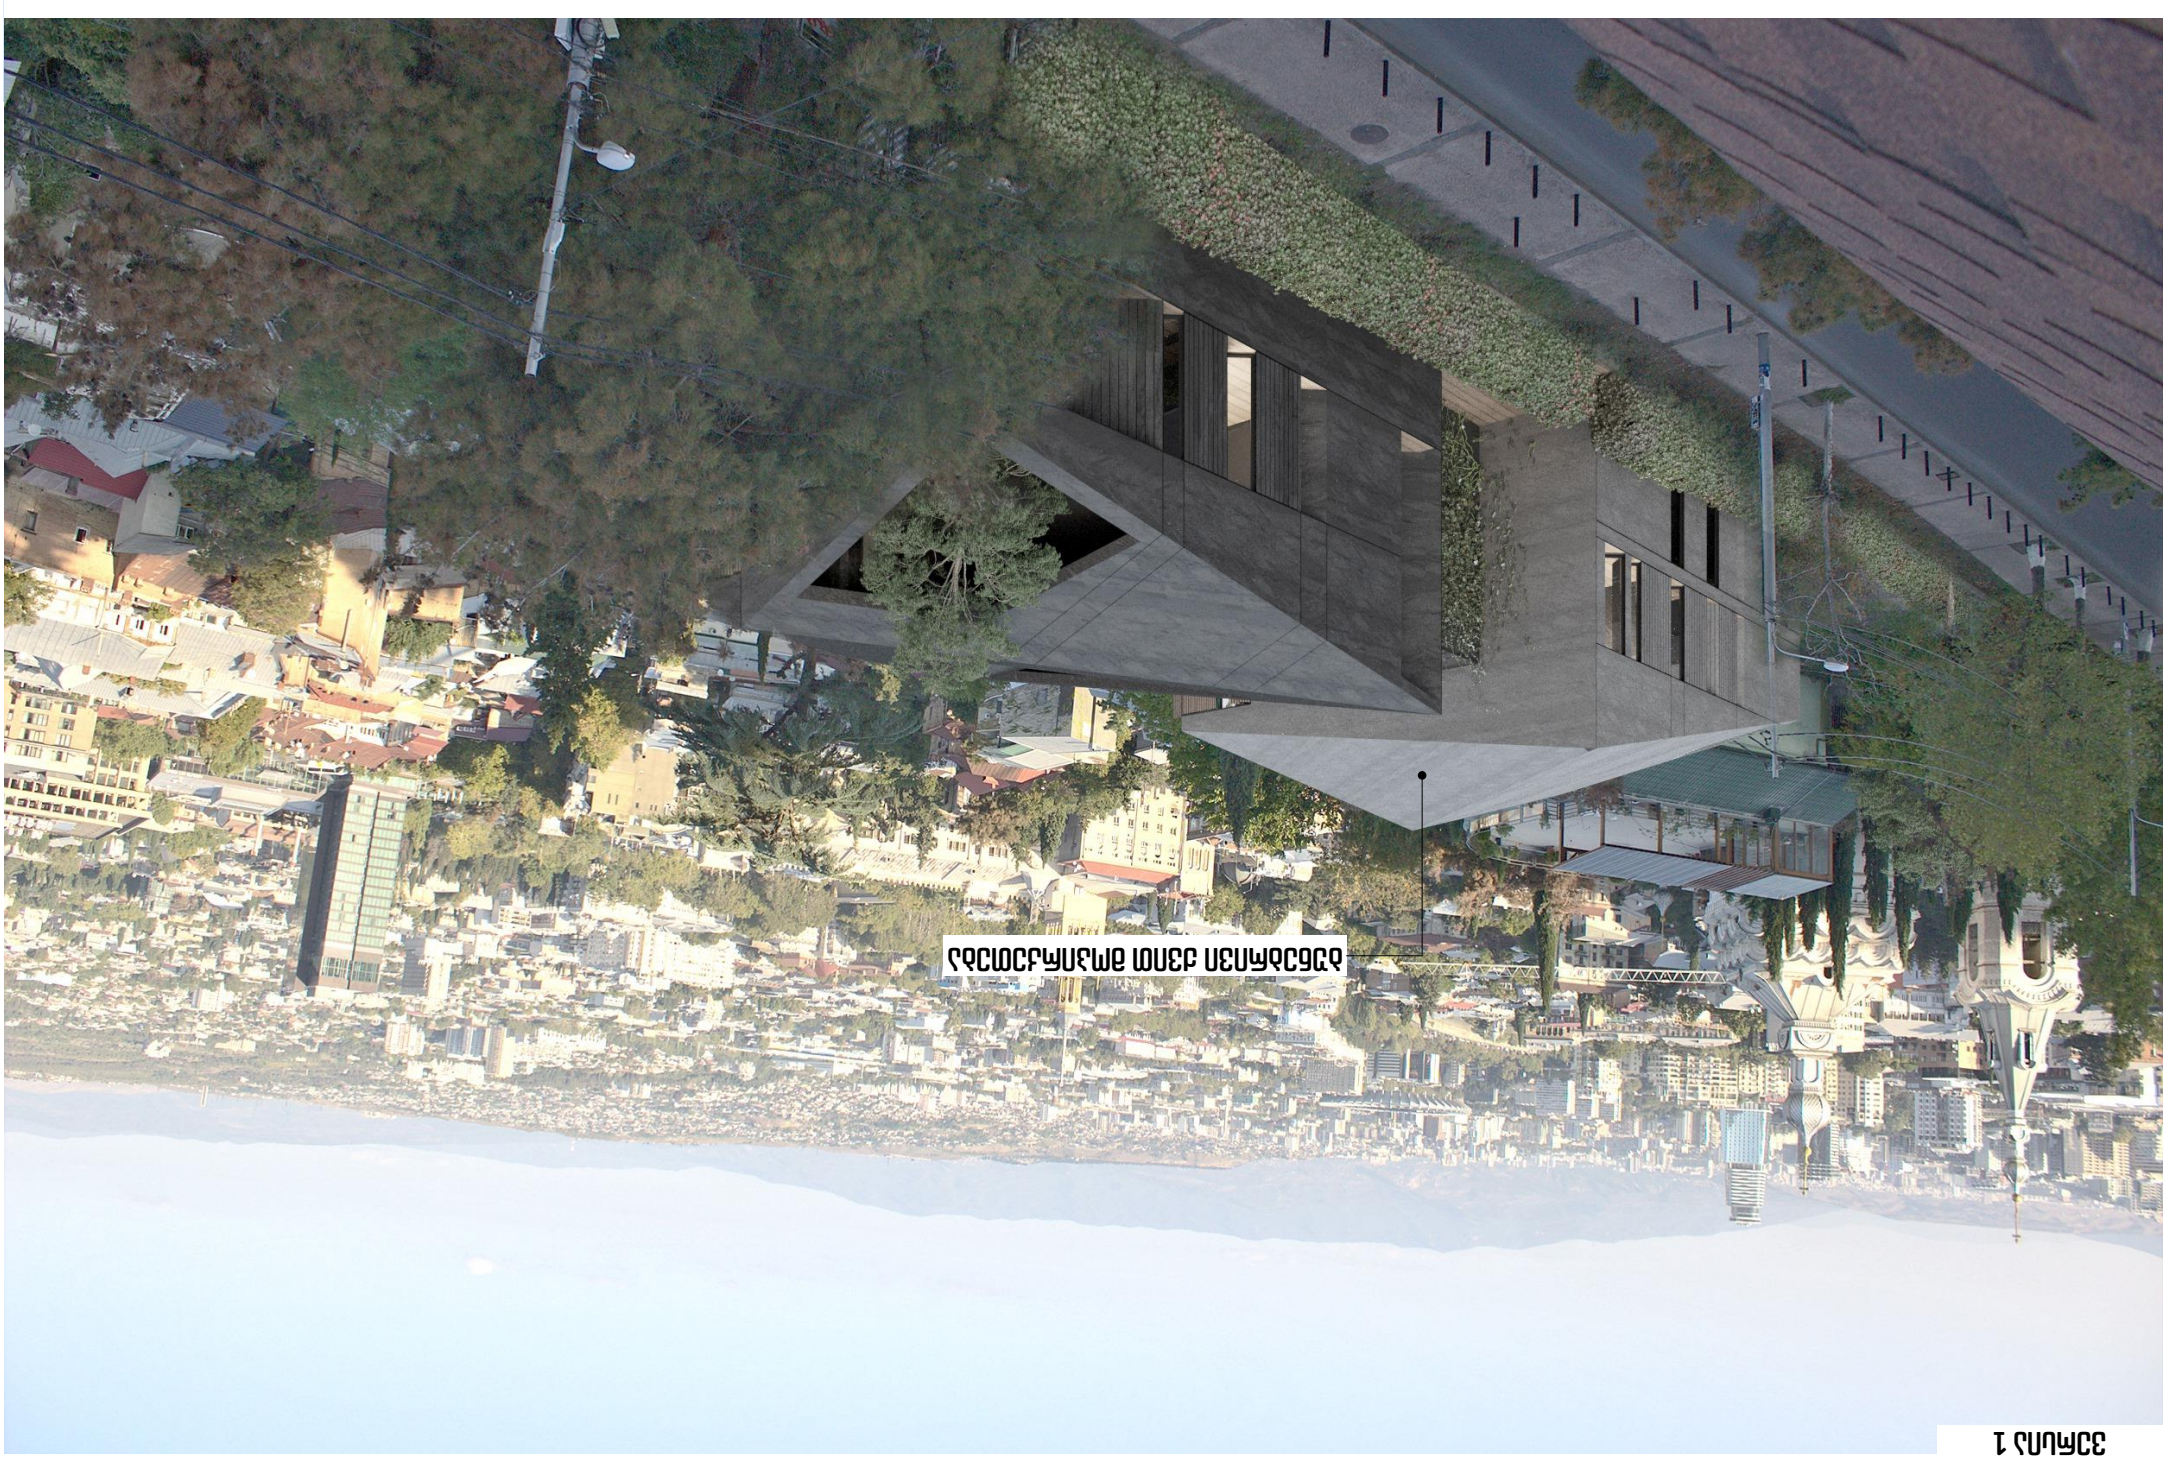

GSPublisherVersion 0.0.100.36

სახურავების ვარიანტი 1.1

საცხოვრებელი სახლი მთაწმინდაზე

"მიდამო" არქიტექტურა & დიზაინი 2021

ბუნებრივი ქვით მოპირკეთება

ამოჭრილი სახურავი

ვერსია 1

ვერსია 2

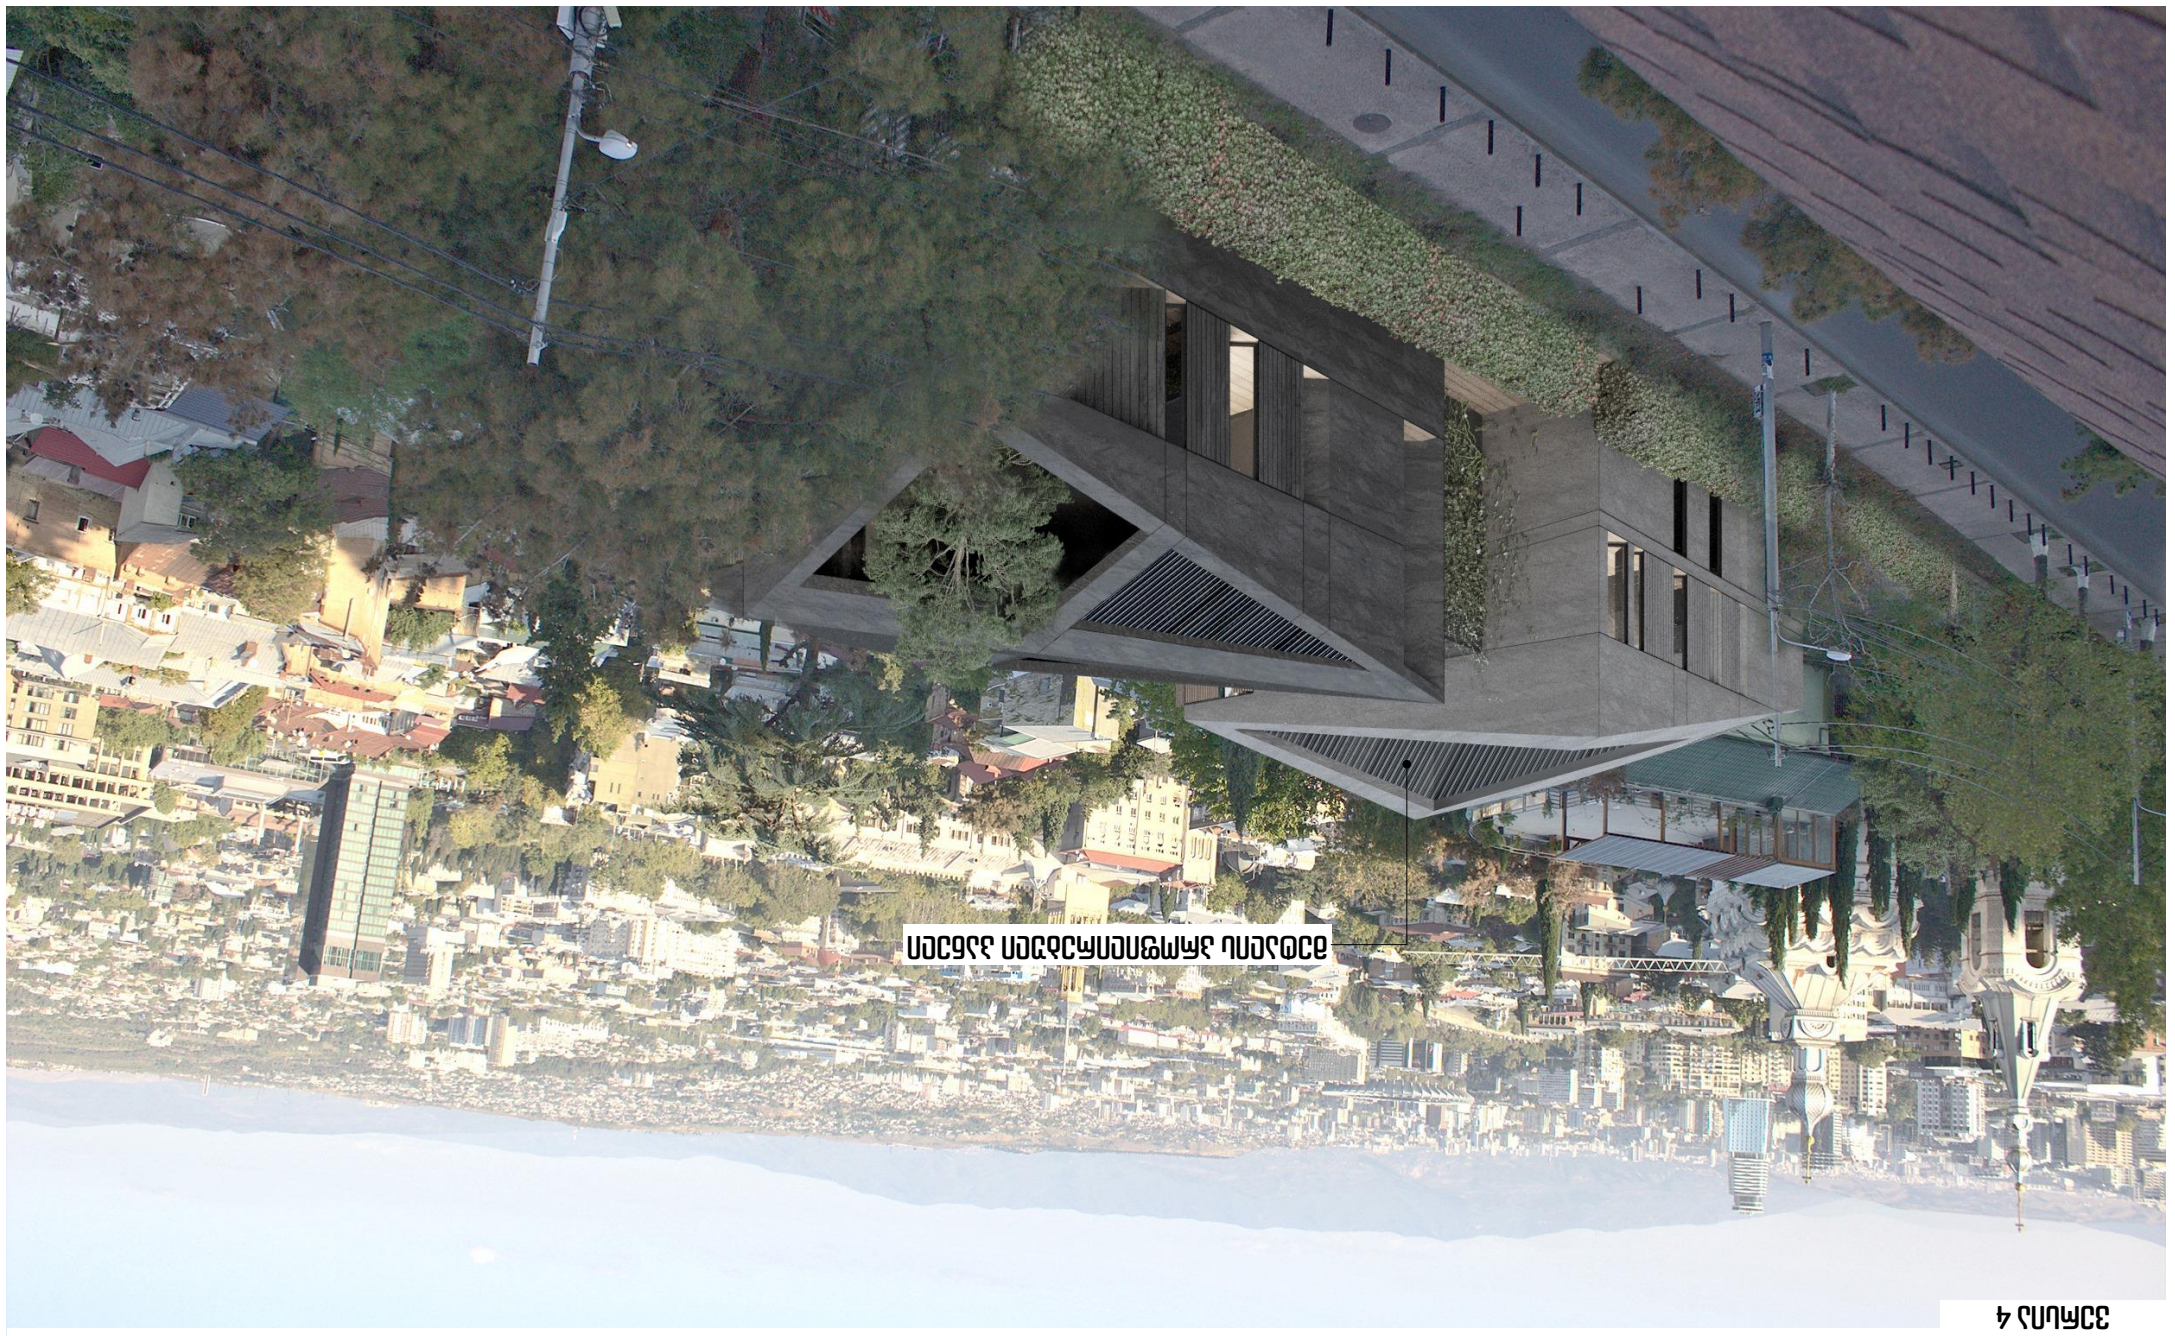

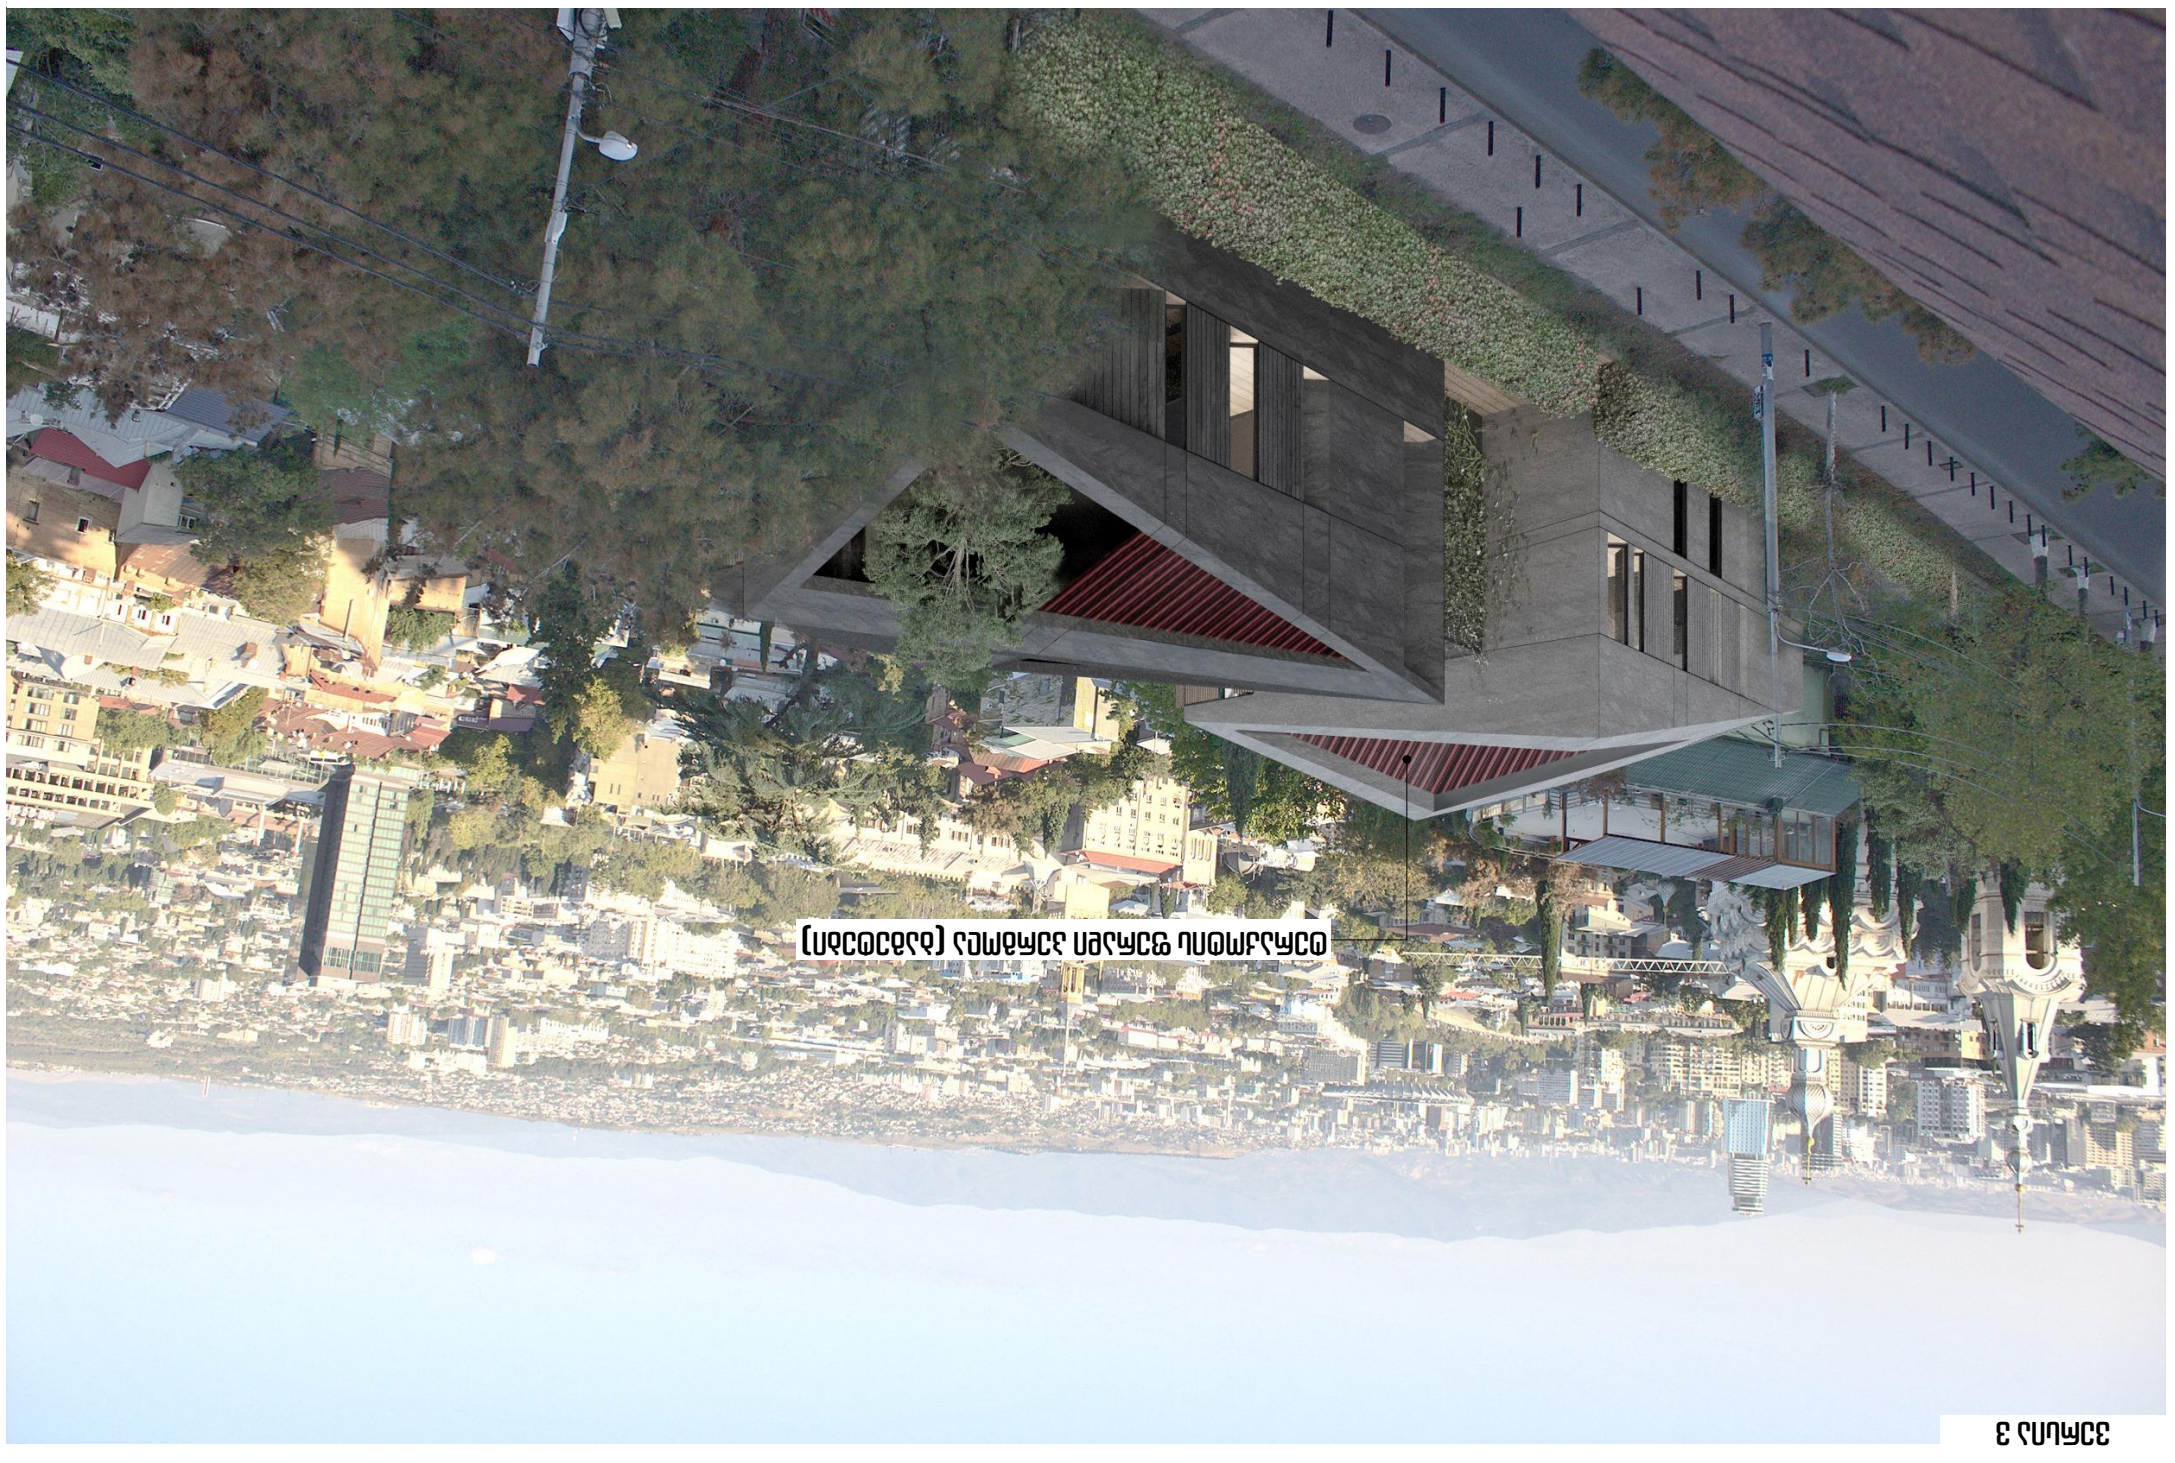

GSPublisherVersion 0.0.100.36

სახურავების ვარიანტი 2.1

საცხოვრებელი სახლი მთაწმინდაზე

"მიდამო" არქიტექტურა & დიზაინი 2021

მეტალის პროფილირებული პანელი

ტერაკოტის ფერადიპერგოლა (ბაგეტები)

ვერსია 3

ვერსია 4

GSPublisherVersion 0.0.100.36

სახურავების ვარინატი 1.2

საცხოვრებელი სახლი მთაწმინდაზე

"მიდამო" არქიტექტურა & დიზაინი 2021

ბუნებრივი ქვით მოპირკეთება

ამოჭრილი სახურავი

ვერსია 5

სახურავის გადაწყვეტის ვერსიები

ვერსია 6

ვერსია 7

ვერსია 8