საკადასტრო საზღვარი

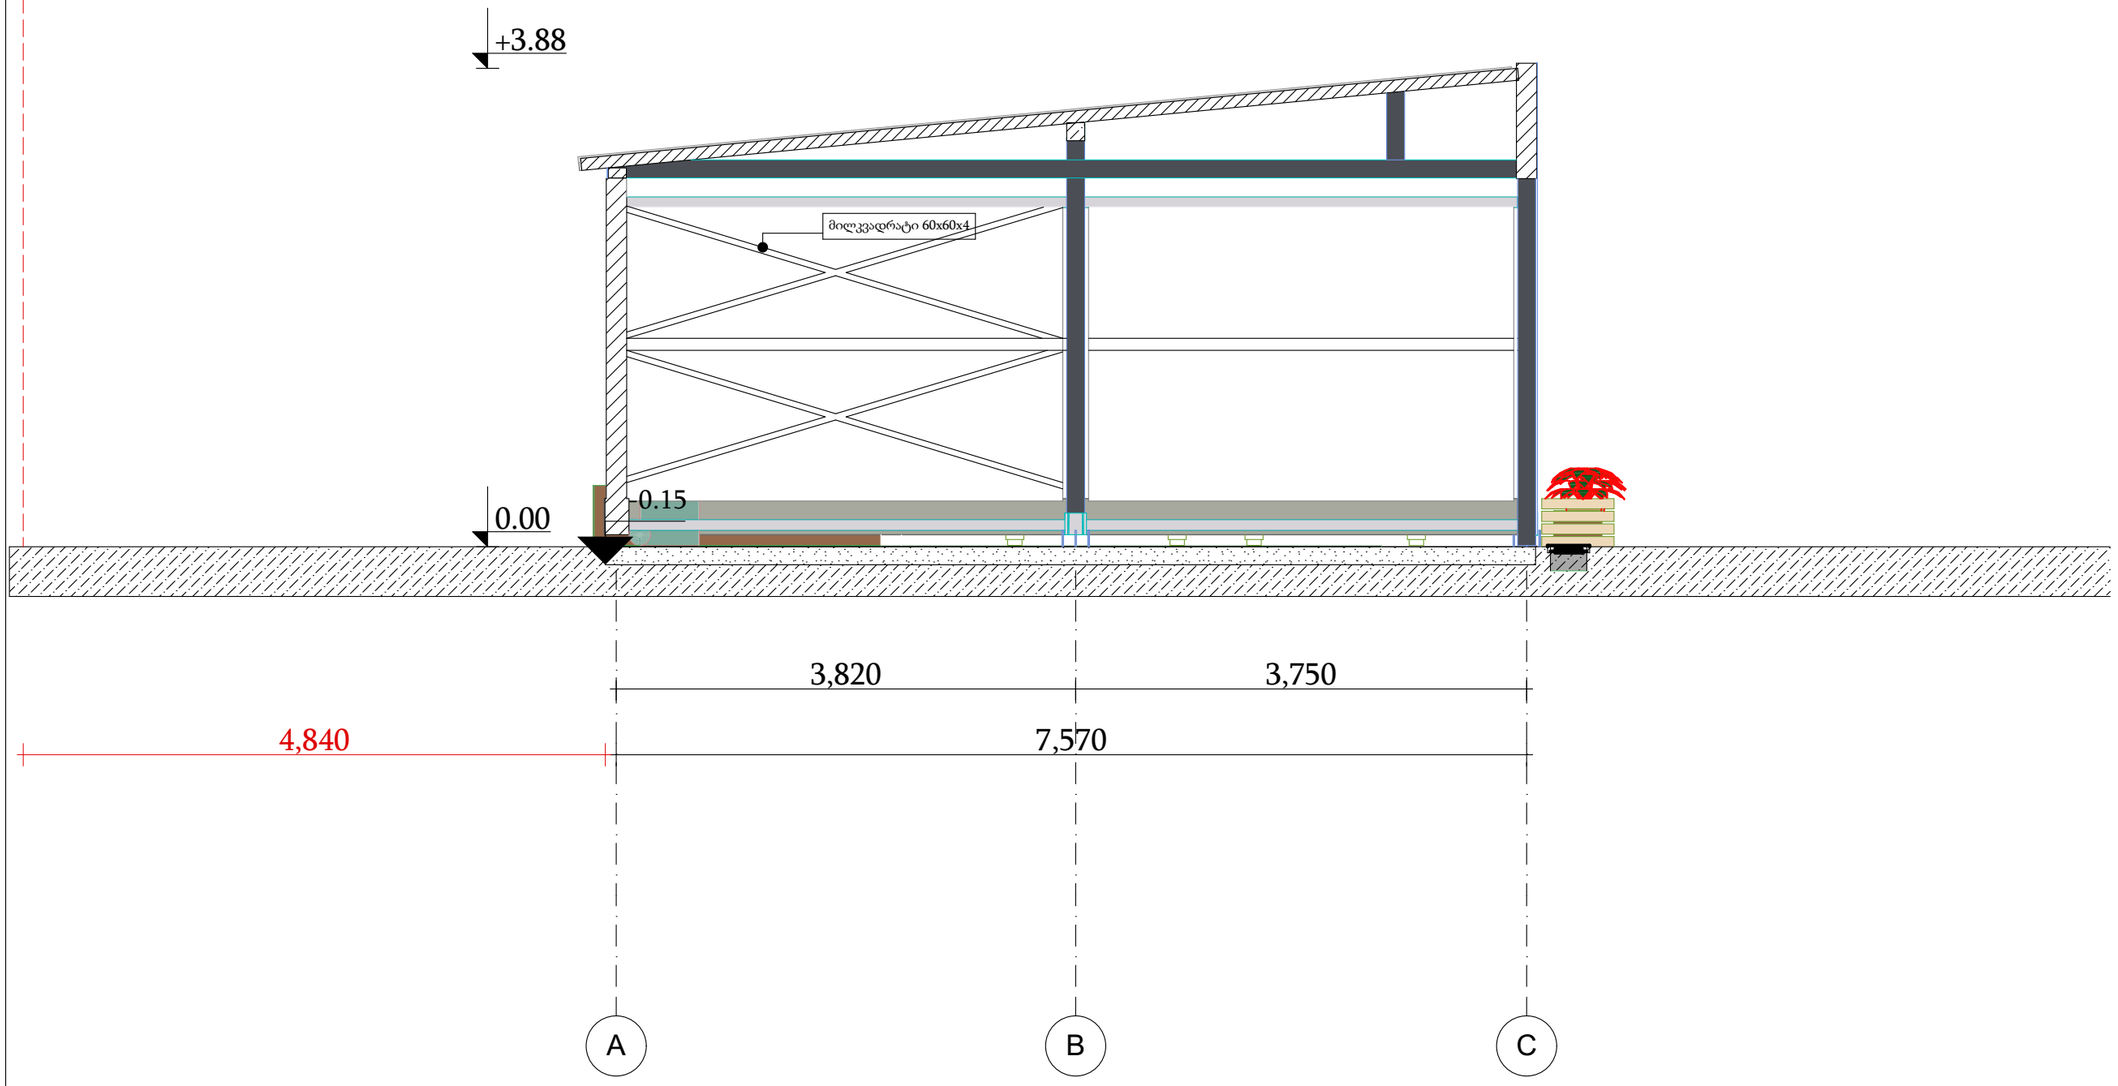

ჭრილი 1-1

მთავარარქიტექტორი: ზვიადი კიწიტურაშვილი

შესრულა: "ელემენტკონსტრაქშენ"- მა

ზომა

მასშტაბი 1 : 100

ფურცლისნომერი

საკადასტრო საზღვარი

საკადასტრო საზღვარი

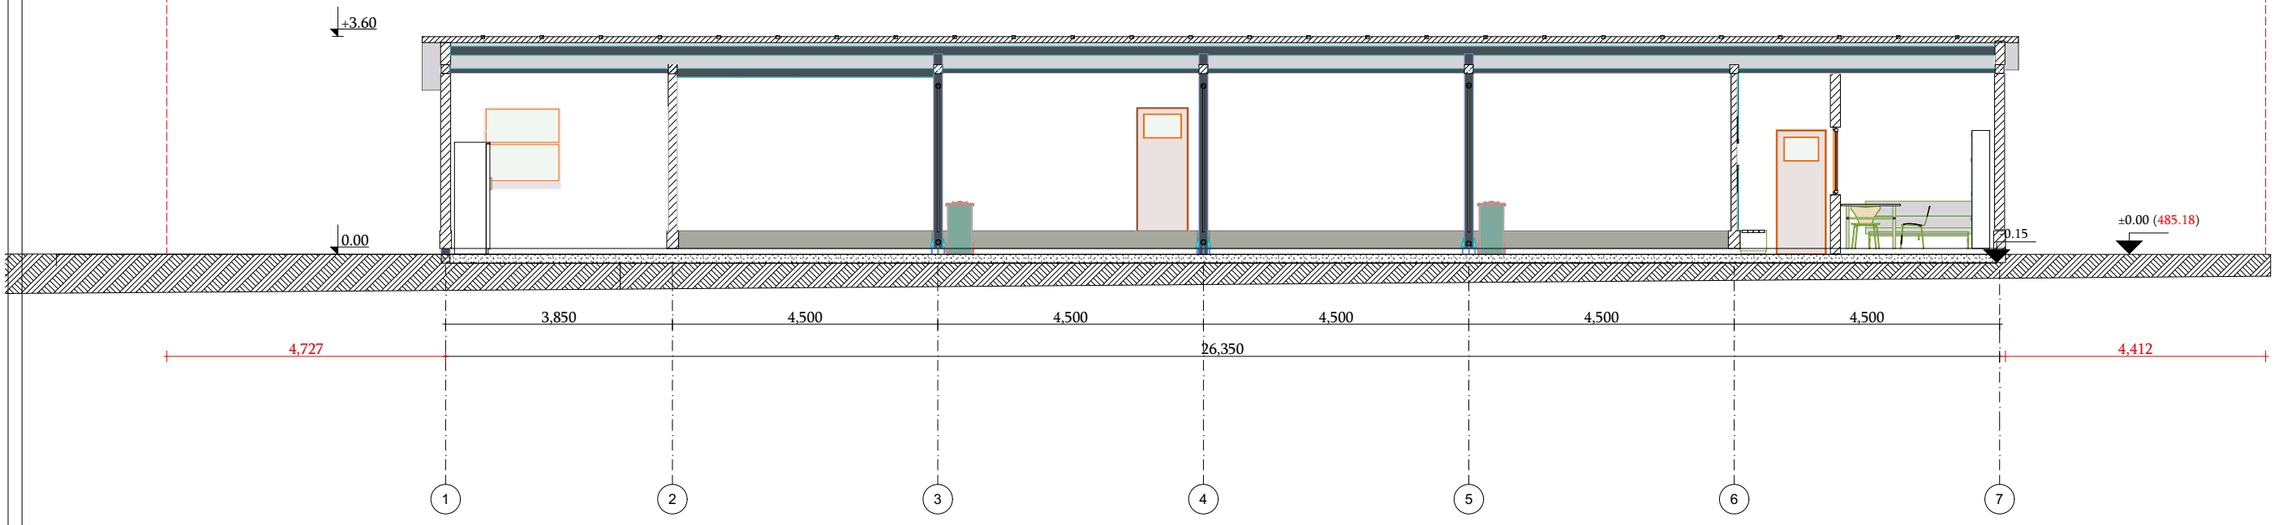

ჭრილი 2-2

1 : 100