saqarTvelo

ქ. თბილისი ქუჩა პოლიკარპე კაკაბაძის №33; 33ა; 33ბ; 33გ 1438კვმ არასასოფლოსამეურნეო

დანიშნულების ს/კ 01.15.05.004.119 მიწის ნაკვეთის ტოპოგრაფიული

gegma

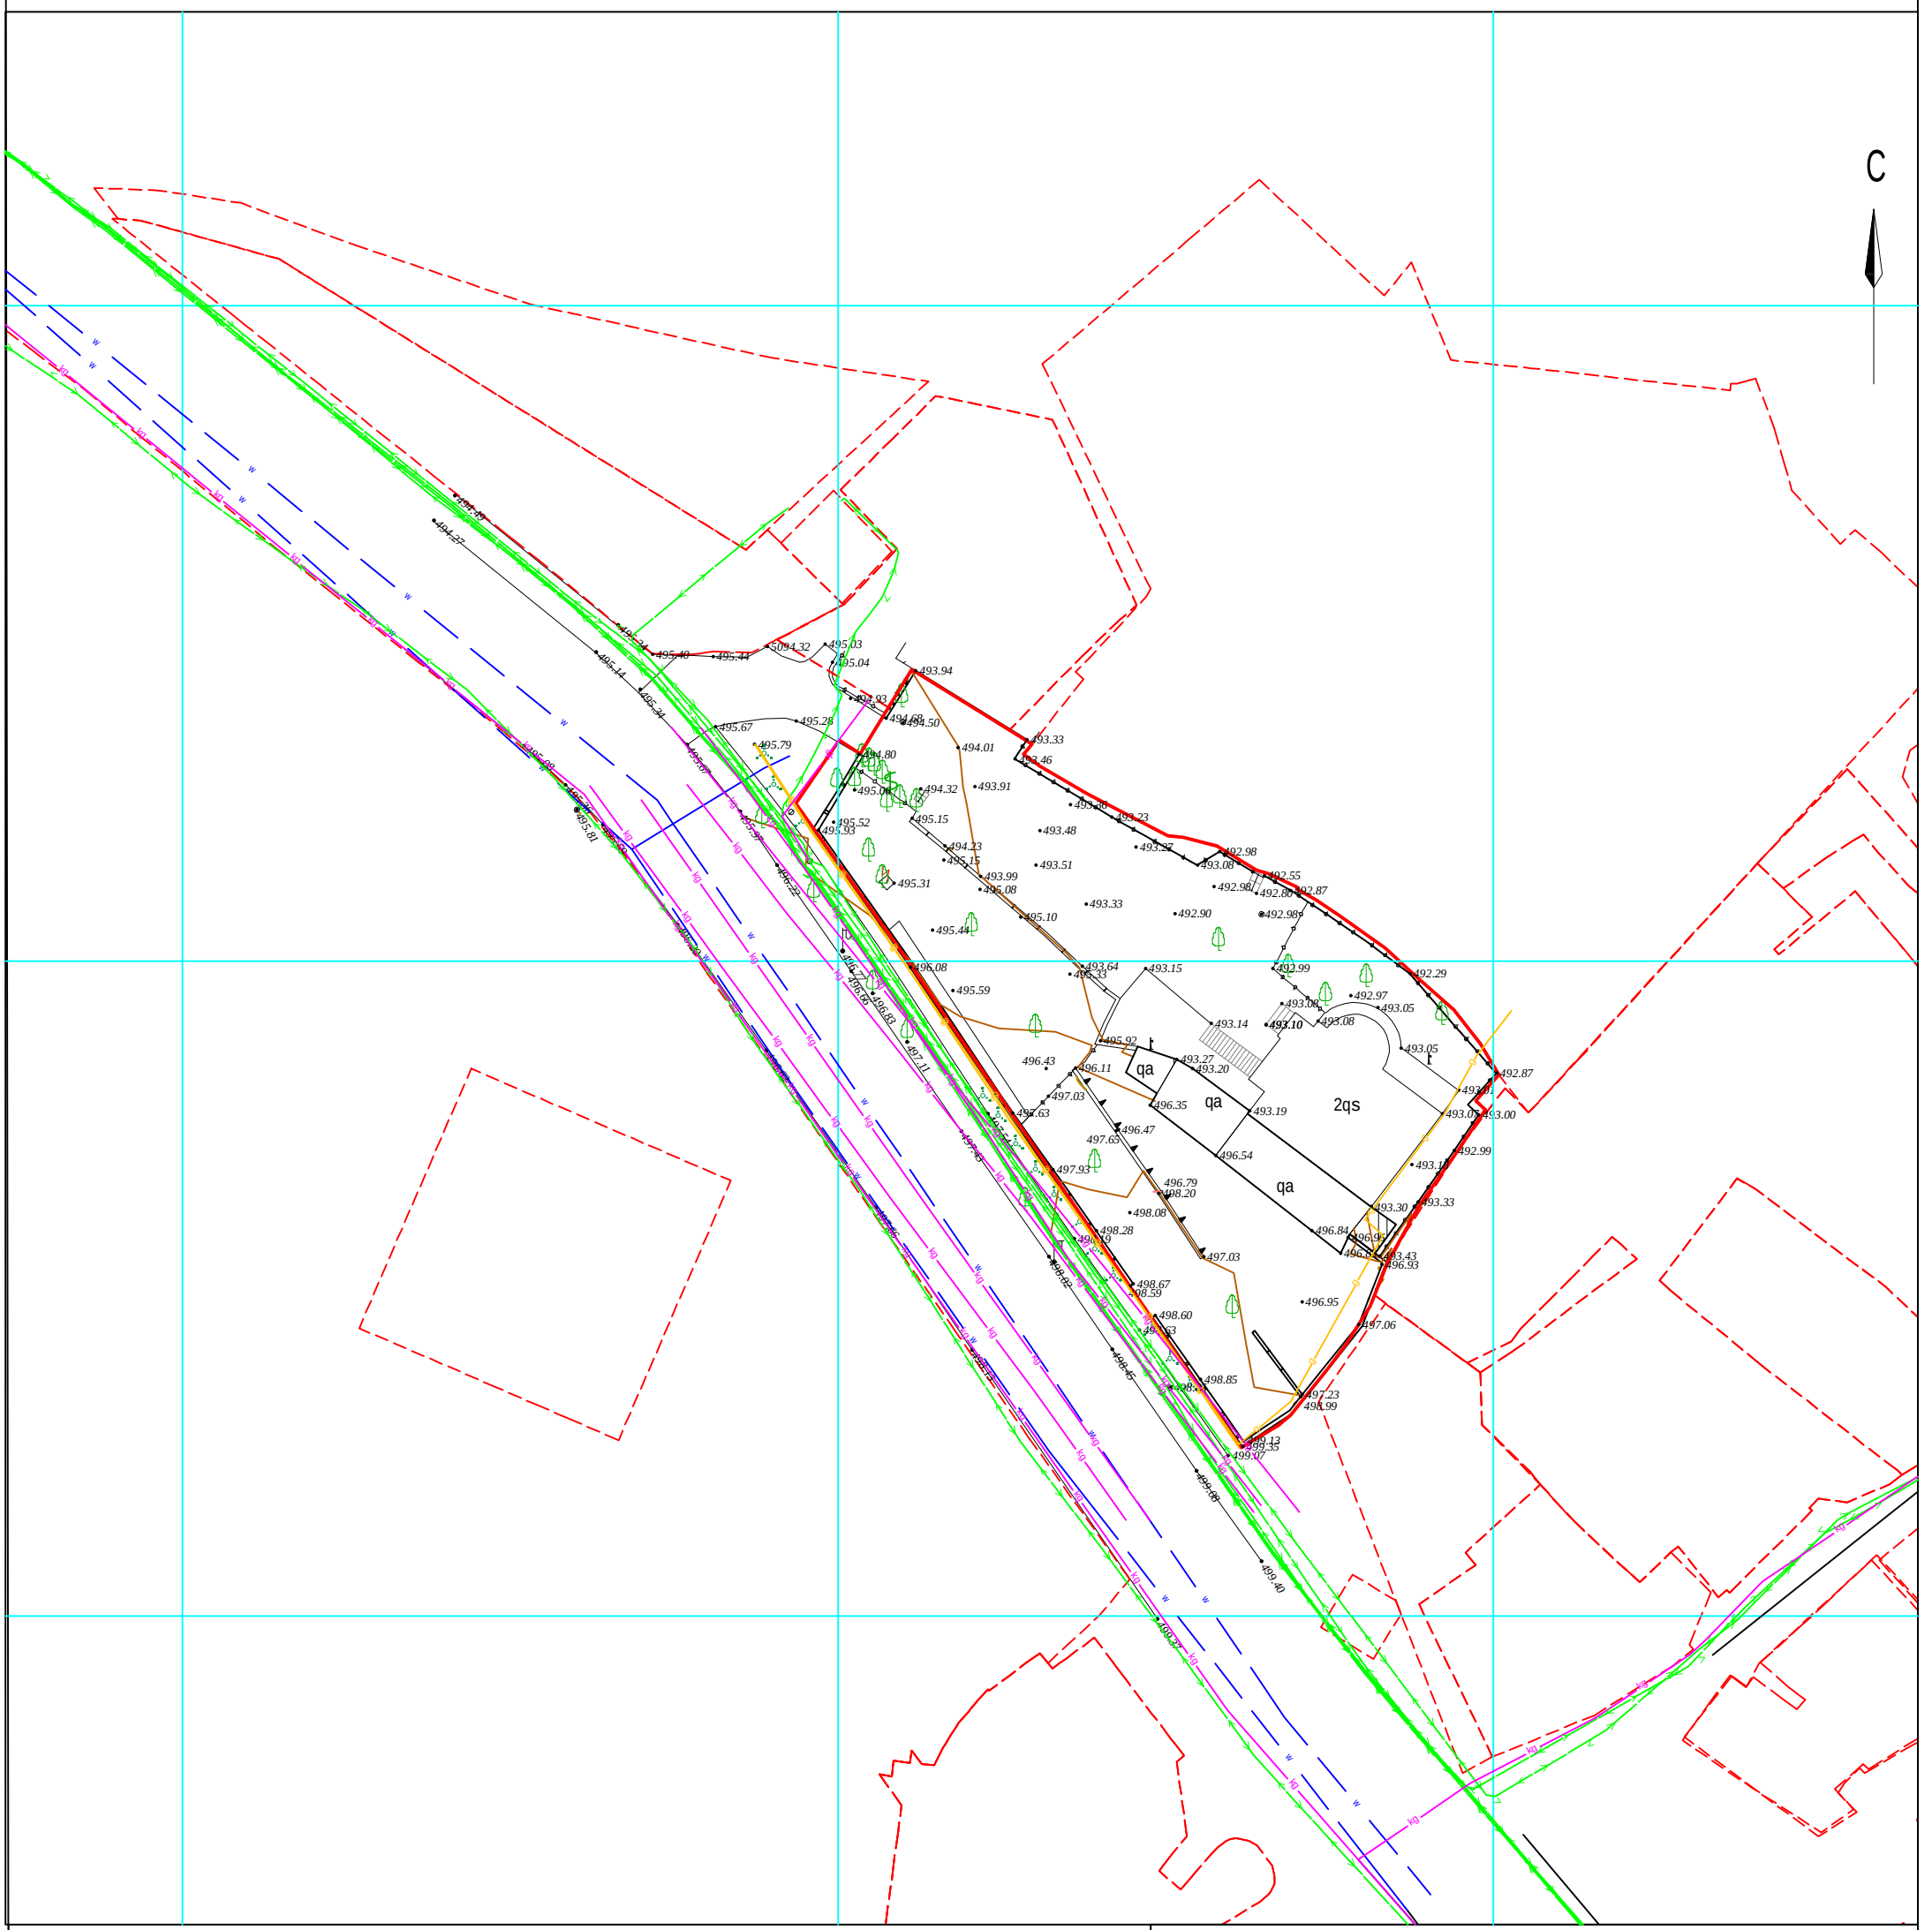

pirobiTi aRniSvnebi

WGS 1984 -is koordinatTa sistemis UTM proeqcia

ძს	საცხ. შენობა		ბორდიული		ჭიშკარი
ძა	არასაცხ. შენობა		ხის ღობე		ბეტონი
	ფარდული		ღობე	w	წყალგაყვანილობა
	მშენებარე შენობა		ქვის კედელი	g	გაზი
	სატრანსფორ. ჯიხური		კედელი	k	კანალიზაცია
	ხეები		ფლატე	san	სანიაღვრე
	გარე განათება		რკინიგზა	kg	კავშირგაბმულობა ინტერნეტი
			სამეთვალყურეო ჭები		ელ. ქსელები
			ელ. გადამცემი ხაზი	Tg	გათბობა

SeniSvna: 1) რეგისტრირებული მიწის ნაკვეთის საკადასტრო საზღვარი

შპს "სიონი"
ს/კ 400230772

el. fosta; ltd.sioni.group@gmail.com
t: 591 19 18 20

დირექტორი:		ლ. ვეზდენი
აზომა:		ნ. ჯიქია
დახაზა:		ნ. ჯიქია
დამკვეთი:		შპს "კატევე დეველოპმენტი"
	bi: 1:500	07.10.2020 w.

This document was created by an application that isn't licensed to use novaPDF.
Purchase a license to generate PDF files without this notice.