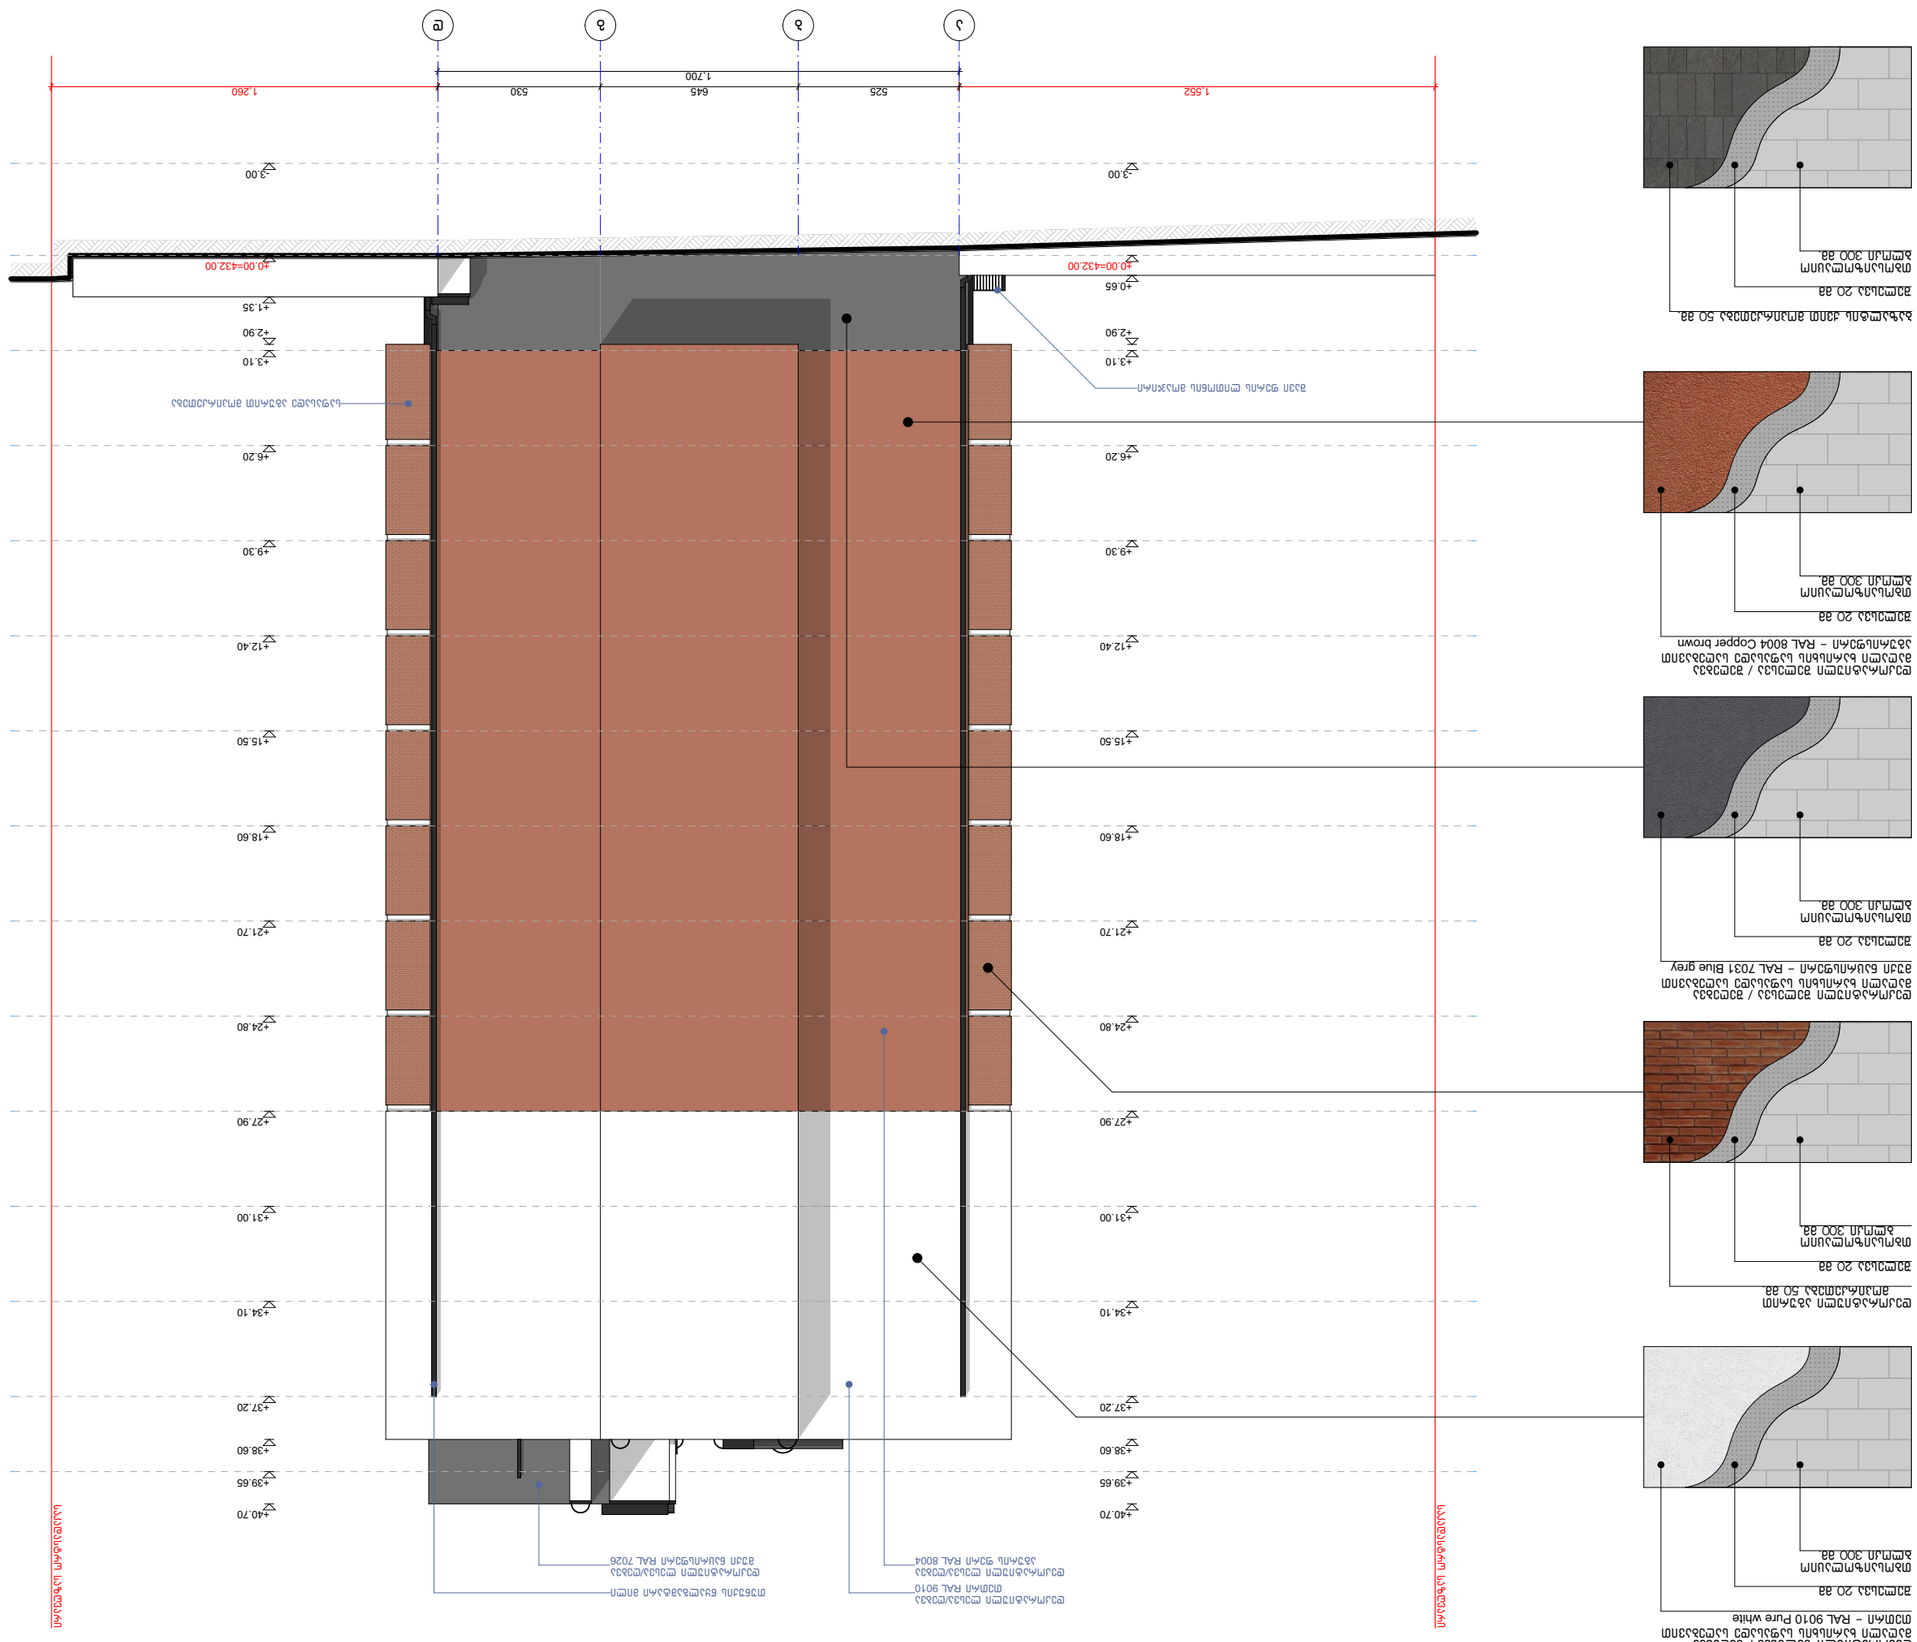
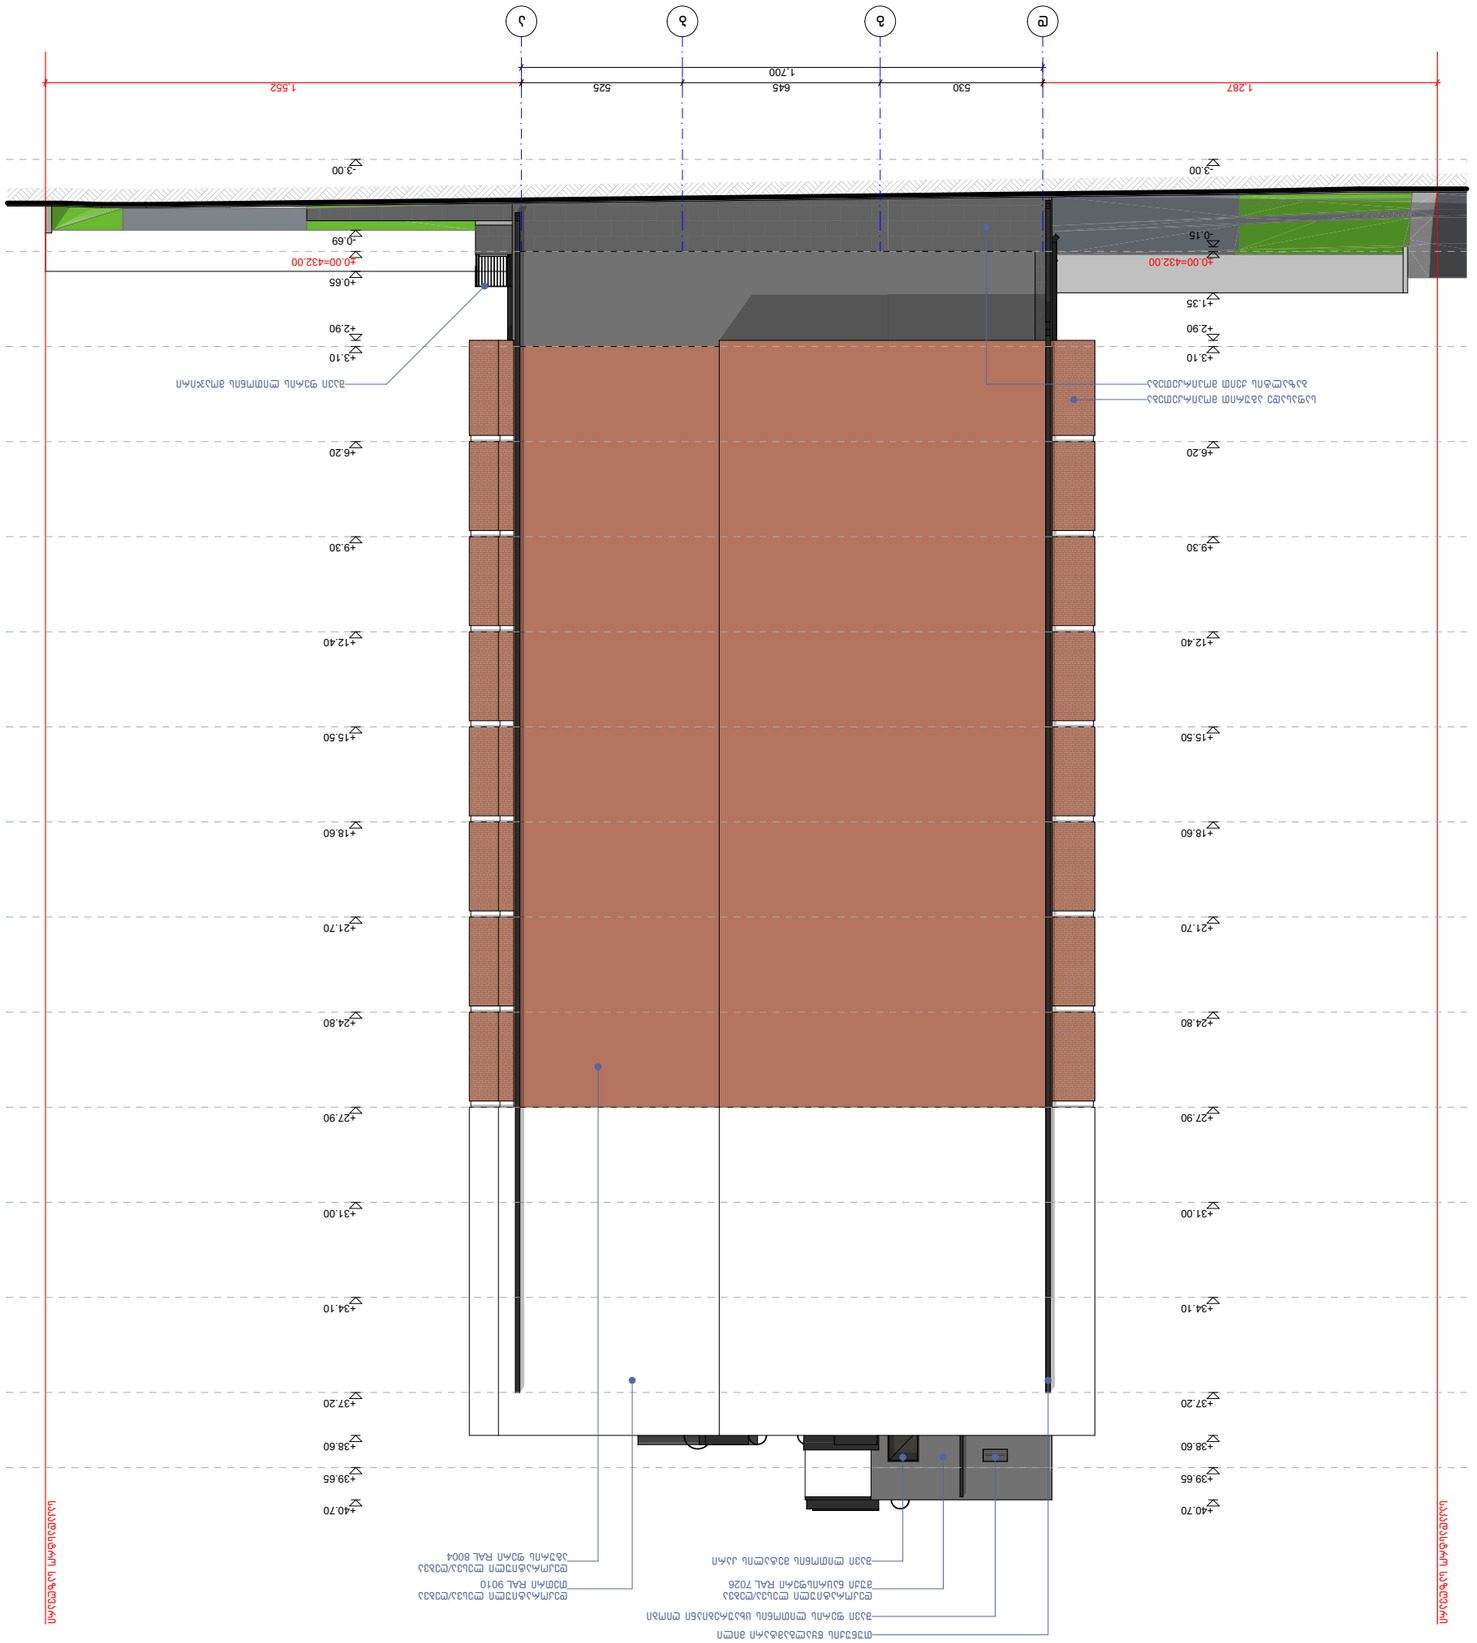
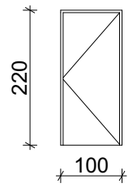
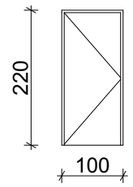
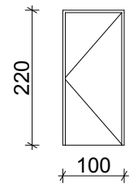
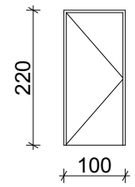
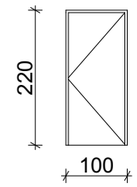
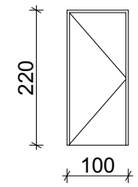
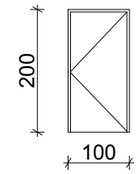
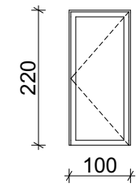
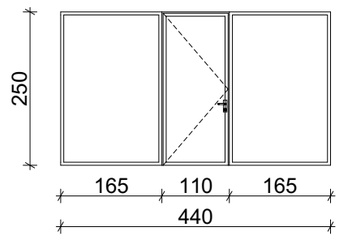
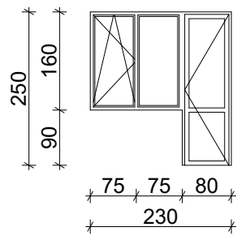
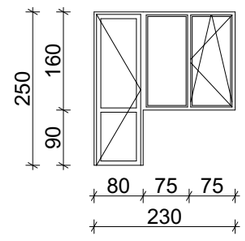
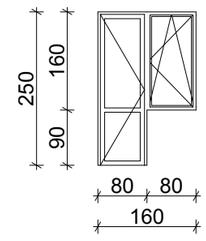
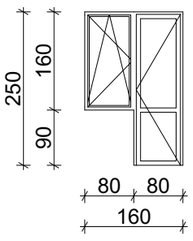
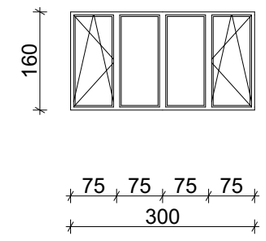

1
2
3
4
5
6
7
8
4.020
195
615
320
620
620
690
540
615
199
+0.00=432.00
-0.64
+3.00
+1.35
+0.65
+2.90
+3.10
+4.20
+5.20
+6.20
+7.30
+8.30
+9.30
+10.40
+11.40
+12.40
+13.50
+14.50
+15.50
+16.60
+17.60
+18.60
+19.70
+21.70
+22.80
+24.80
+25.90
+26.45
+27.90
+29.00
+31.00
+32.10
+34.10
+35.20
+37.20
+37.45
+38.60
+39.65
+40.70
+39.45





1.552
525
645
530
1.260
1.700
+0.00=432.00
+0.65
+3.10
+2.90
+1.35
+0.00=432.00
+3.00
+6.20
+9.30
+12.40
+15.50
+18.60
+21.70
+24.80
+27.90
+31.00
+34.10
+37.20
+38.60
+39.65
+40.70




1
2
3
4
5
6
7
8
4,020
200
615
320
620
690
540
193
+0.00=432.00
+40.70
+39.65
+38.60
+37.20
+34.10
+31.00
+27.90
+24.80
+21.70
+18.60
+15.50
+12.40
+9.30
+6.20
+3.10
+2.90
+1.35
-3.00


+0.00=432.00
-0.15
-0.69
+0.65
+3.10
+2.90
+6.20
+9.30
+12.40
+15.50
+18.60
+21.70
+24.80
+27.90
+31.00
+34.10
+37.20
+38.60
+39.65
+40.70
3.00
1.287
530
645
525
1.552
1.700

დასახელება	კ-1	კ-2	კ-1*	კ-2*	კ-3	კ-4	კ-5	კ-6
მასალა	შავი ფერის ლითონის კარი ცეცხლმედეგობა 30 წუთი		შავი ფერის ლითონის კარი ცეცხლმედეგობა 90 წუთი		შავი ფერის ლითონის კარი		შავი ფერის ლითონის კარი ცეცხლმედეგობა 30 წუთი	შავი ფერის ლითონის კარი
რაოდენობა (ცალი)	11	13	14	23	68	62	2	1
ზომები (სმ)	220X100 სმ	220X100 სმ	220X100 სმ	220X100 სმ	220X100 სმ	220X100 სმ	200X100 სმ	220X100 სმ
ფართობი ($მ^2$)	2.2 $მ^2$	2.2 $მ^2$	2.2 $მ^2$	2.2 $მ^2$	2.2 $მ^2$	2.2 $მ^2$	2.0 $მ^2$	2.2 $მ^2$
ჯამური ფართობი ($მ^2$)	24.2 $მ^2$	28.6 $მ^2$	30.8 $მ^2$	50.6 $მ^2$	149.6 $მ^2$	136.4 $მ^2$	4.0 $მ^2$	2.2 $მ^2$
ნახაზი მ. 1:100								


დასახელება	ვიტ-1	ვიტ-2	ვიტ-3	ვიტ-4	ვიტ-5	ვიტ-6
მასალა	შავი ფერის ლითონის ვიტაჟი	შავი ფერის მეტალოპლასტმასის ვიტრაჟი				
რაოდენობა (ცალი)	1	60	69	60	83	1
ზომები (სმ)	250X440 სმ	250X230 სმ	250X230 სმ	250X160 სმ	250X160 სმ	160X300 სმ
ფართობი ($მ^2$)	11.0 $მ^2$	4.4 $მ^2$	4.4 $მ^2$	3.3 $მ^2$	3.3 $მ^2$	4.8 $მ^2$
ჯამური ფართობი ($მ^2$)	11.0 $მ^2$	264.0 $მ^2$	303.6 $მ^2$	198.0 $მ^2$	273.9 $მ^2$	4.8 $მ^2$
ნახაზი მ. 1:100						

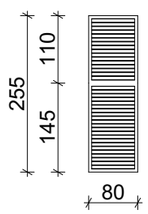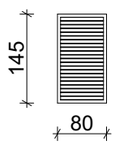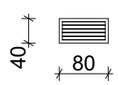
დასახელება	სხ-1	სხ-2	სხ-3
მასალა	შავი ფერის ლითონის სხაურებიანი ღიობი განიავებისთვის		
რაოდენობა (ცალი)	22	1	2
ზომები (სმ)	255X80 სმ	145X80 სმ	40X80 სმ
ფართობი ($მ^2$)	2.0 $მ^2$	1.2 $მ^2$	0.3 $მ^2$
ჯამური ფართობი ($მ^2$)	44.0 $მ^2$	1.2 $მ^2$	0.6 $მ^2$
ნახაზი მ. 1:100			

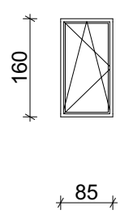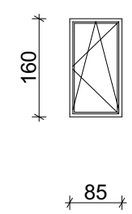
ფ-1	ფ-2
შავი ფერის მეტალოპლასტმასის ფანჯარა	
22	11
160X85 სმ	160X85 სმ
1.4 $მ^2$	1.4 $მ^2$
30.8 $მ^2$	15.4 $მ^2$
	


ჯამური ფართი
1600.1 $მ^2$


შენიშვნა
ყველა ფართი დაზუსტდეს ადგილზე!

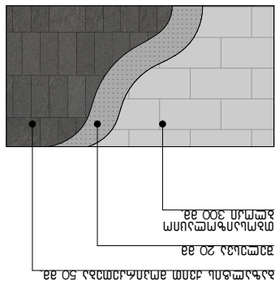


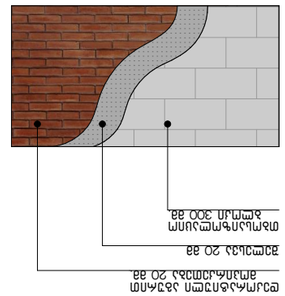

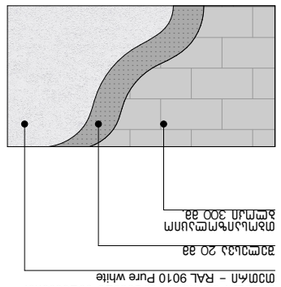


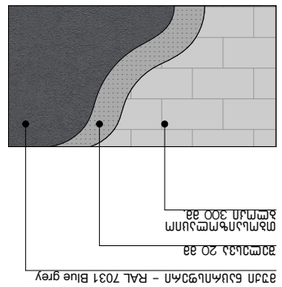

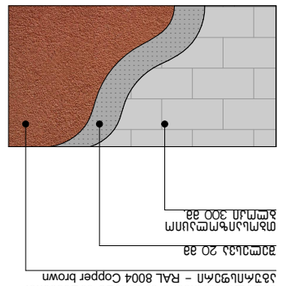

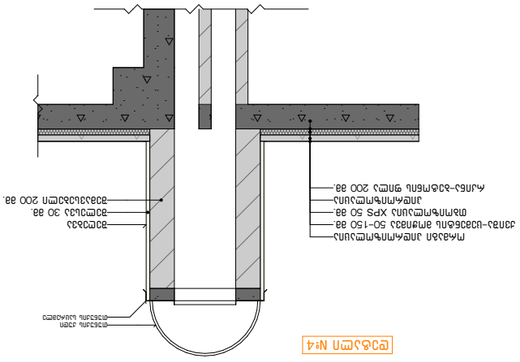



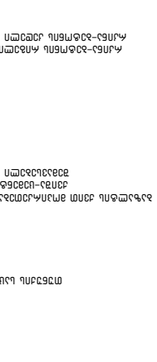





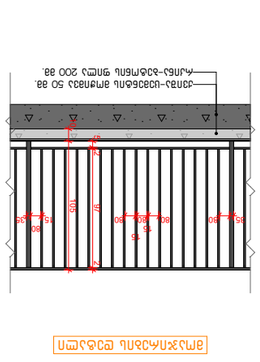



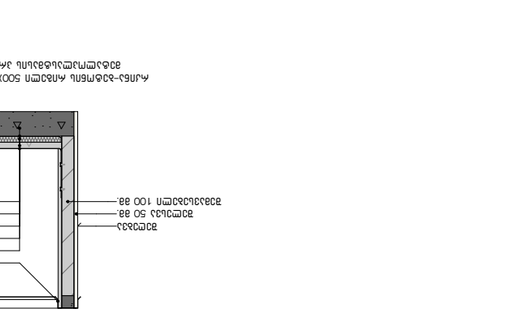


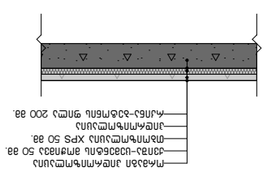


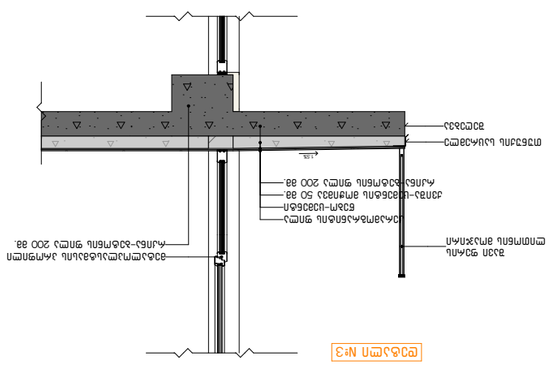




















	А.47
	1:50, 1:100

ВШИ ARCHITECTURE
ТЕЛ.:
595 55-35-74
599 75-28-88