ფასადი 1-10 ღერძებში.

მასშტაბი 1:100

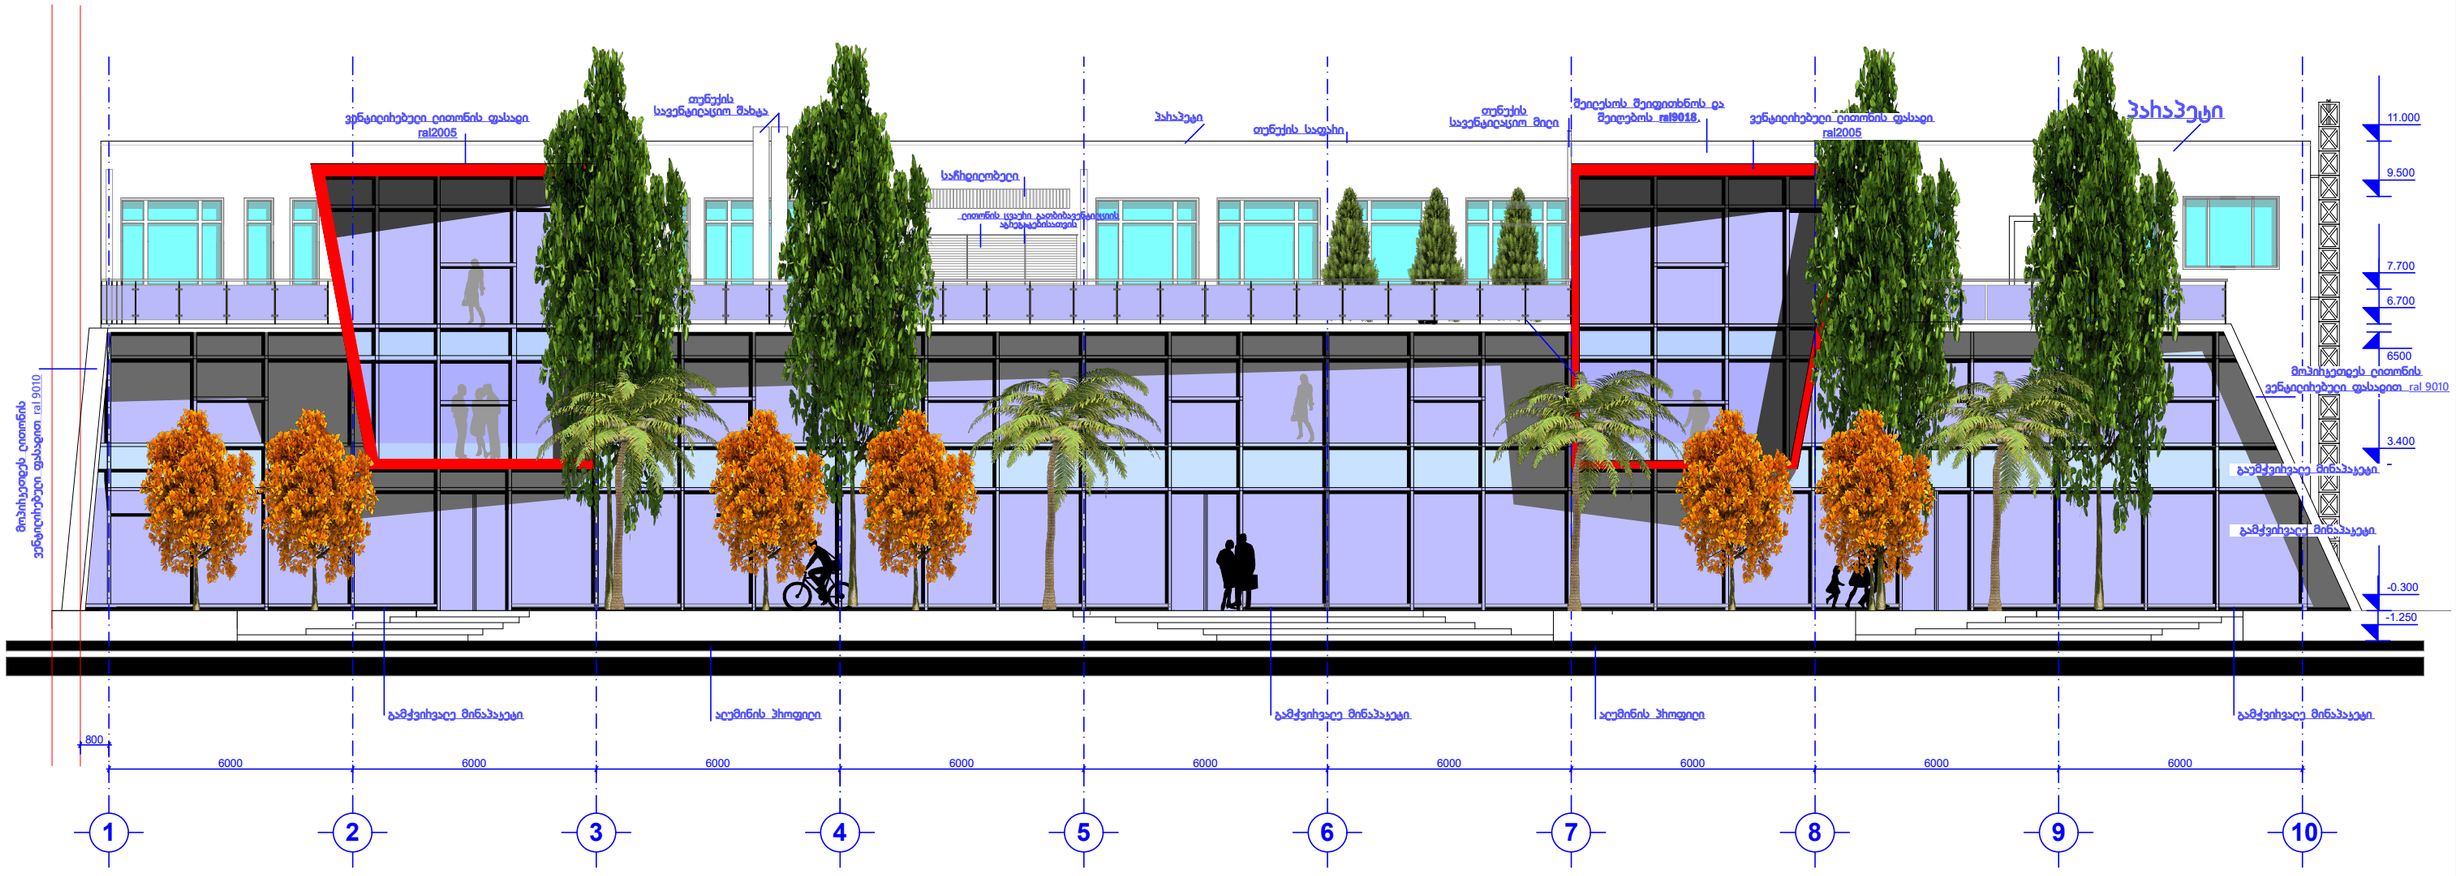

ფასადი ა'-ვ ლერძებში.

მასშტაბი 1:100

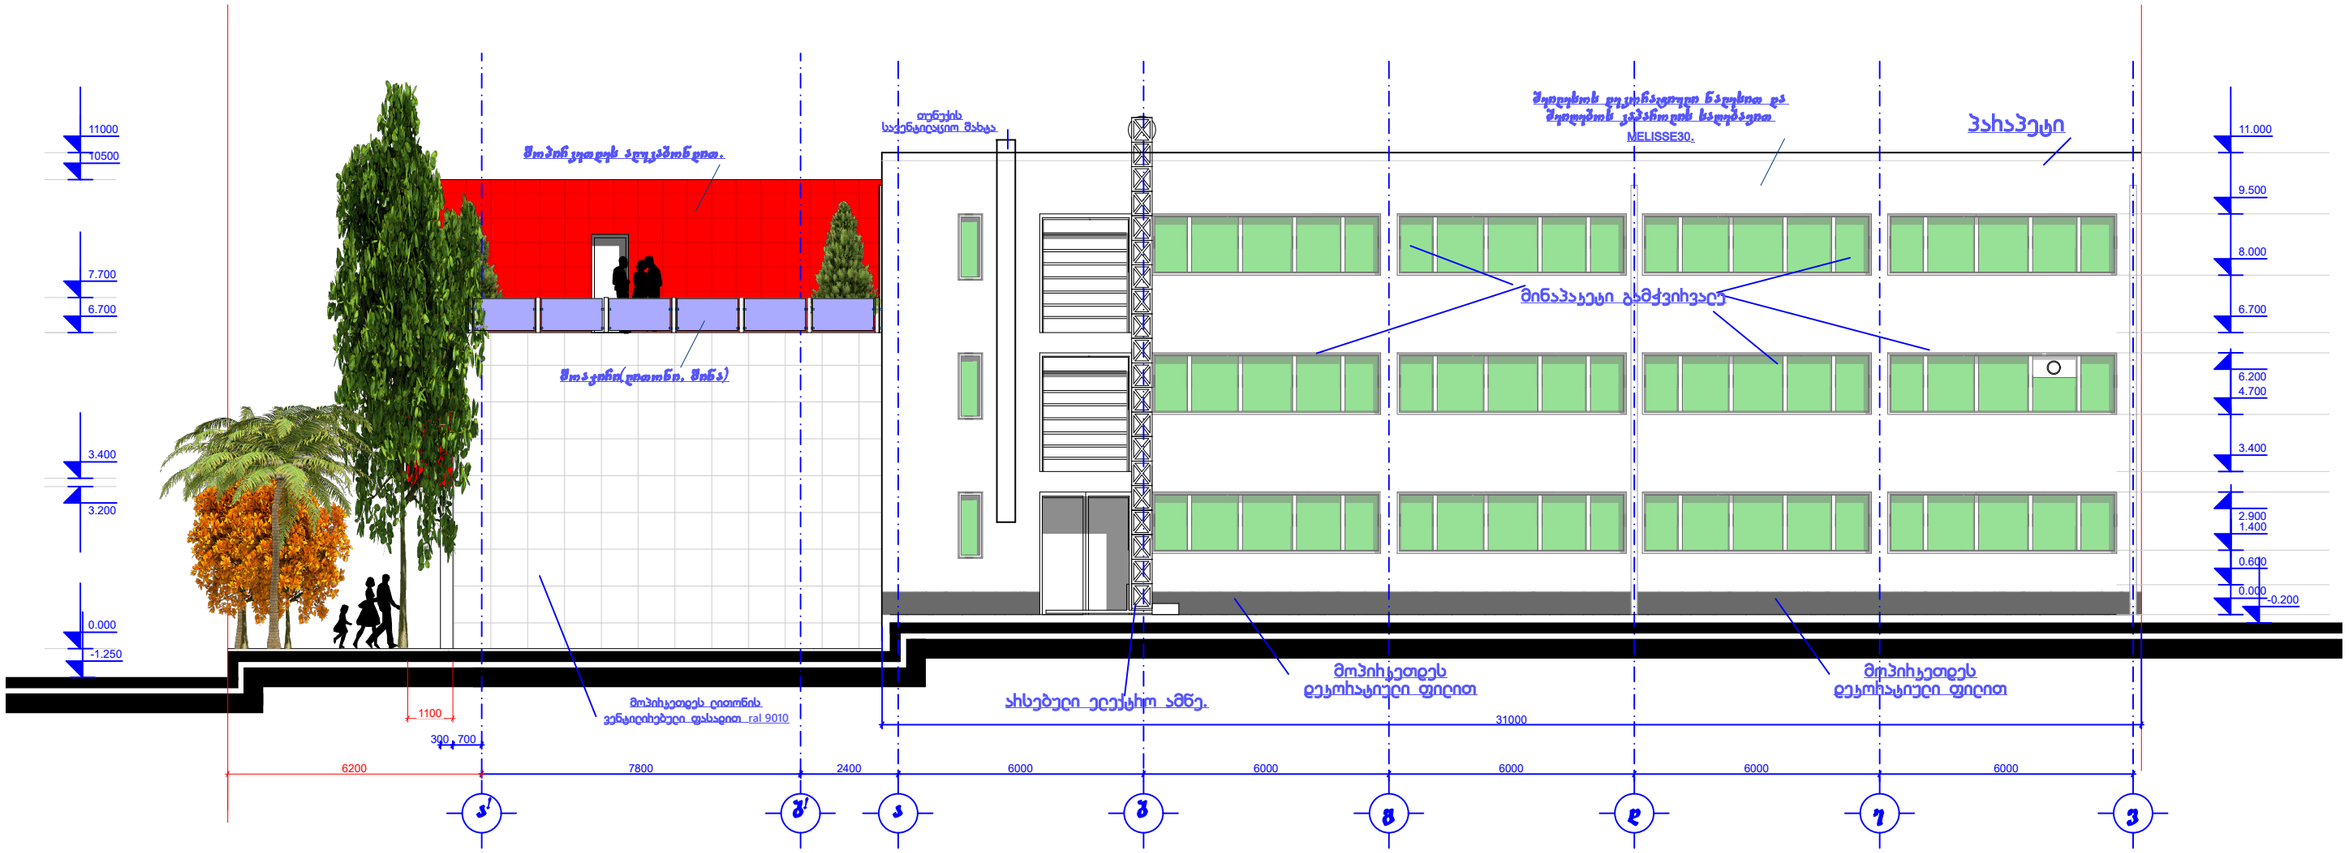

ფასადი ვ-ა ლერძებში.

მასშტაბი 1:100

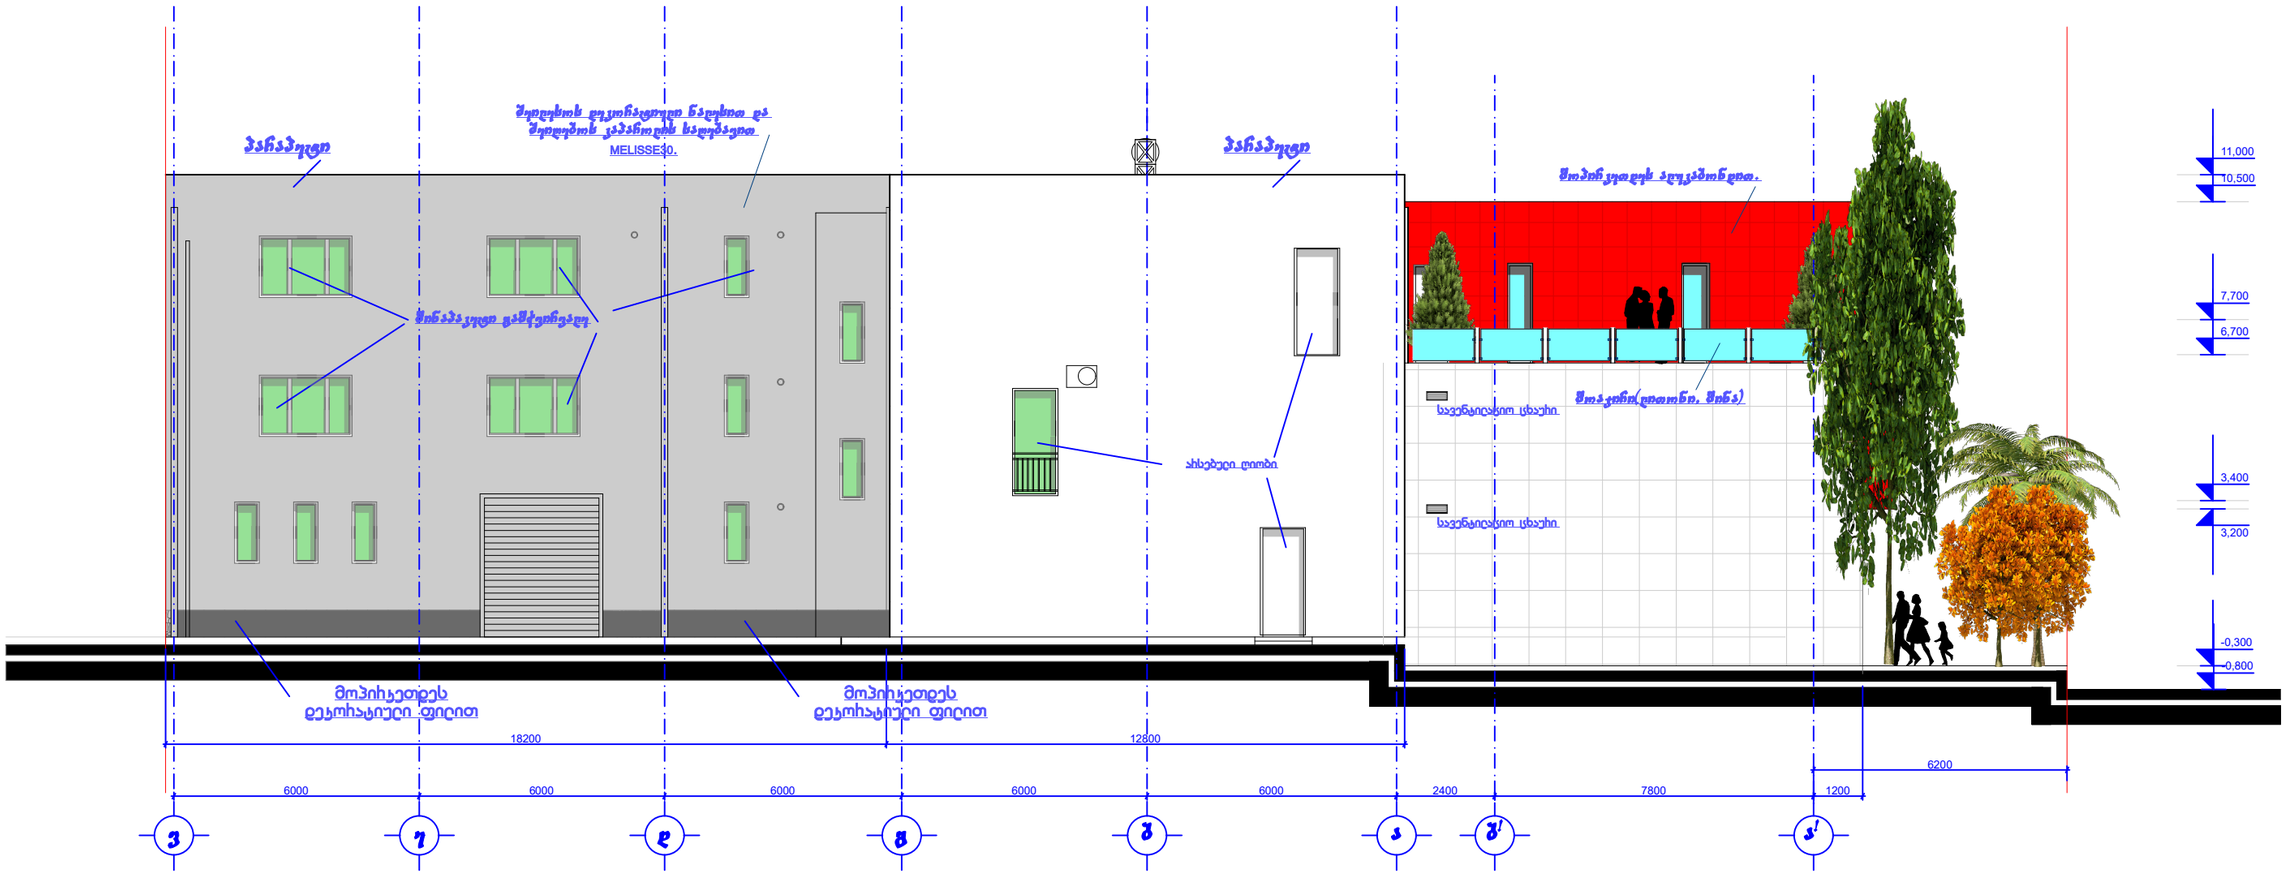

შპს. " [illegible] "		[illegible] №126.		ELPLUS SYSTEMS www.elplus.ge
[illegible]	[illegible]		[illegible]	
[illegible]	[illegible]			
[illegible]	[illegible]		[illegible]	