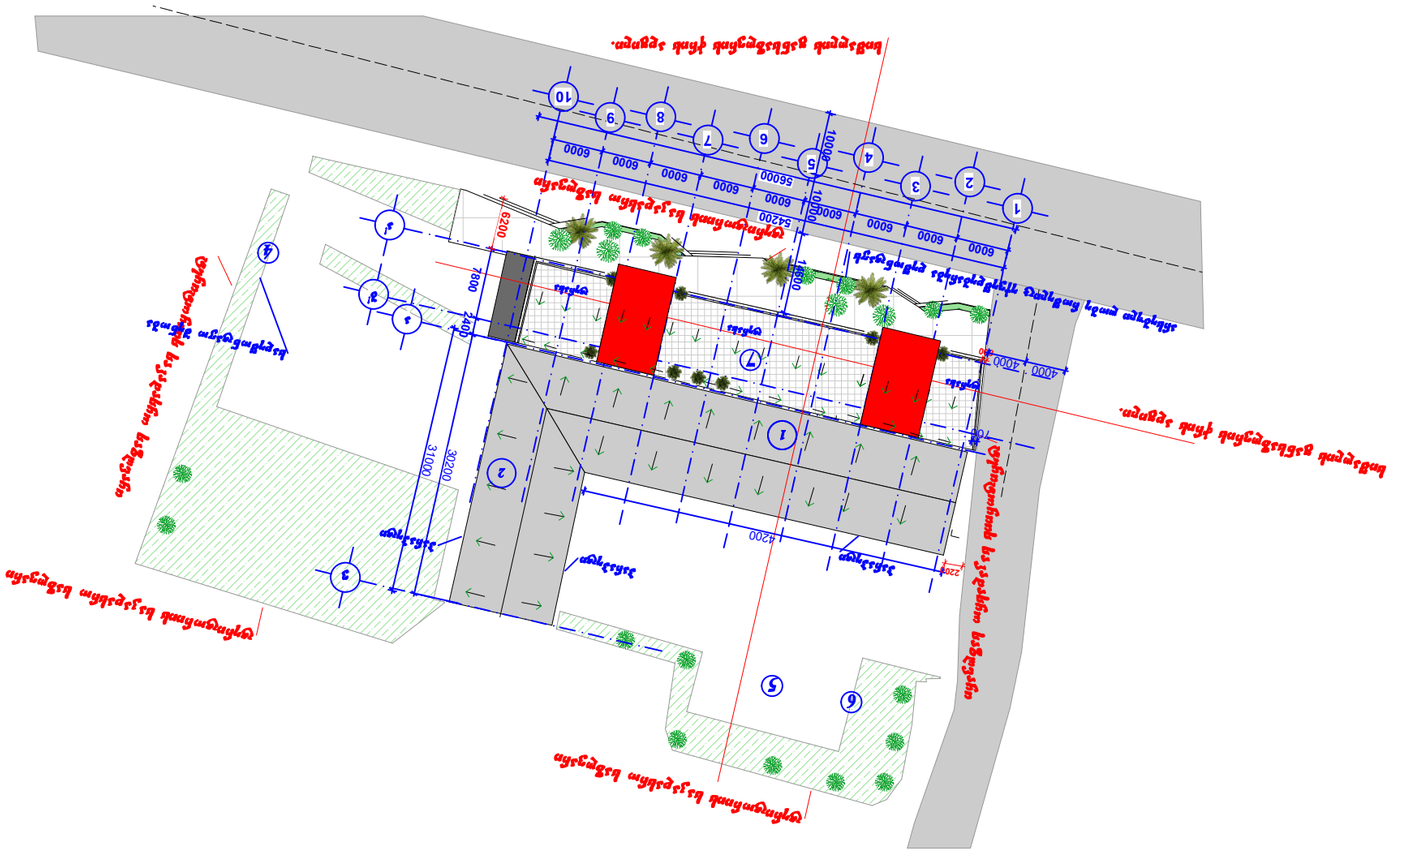
ეზოსკენ მისასვლელი ასფალტირებული გზა
ეზოსკენ მისასვლელი ასფალტირებული გზა
ეზოსკენ მისასვლელი ასფალტირებული გზა