

მშენებლობის კალენდარული გრაფიკი

ფორმატი Format	A-3	დაკვეთის Order No.
თბილისი 2021 წ Tbilisi 2016		30613

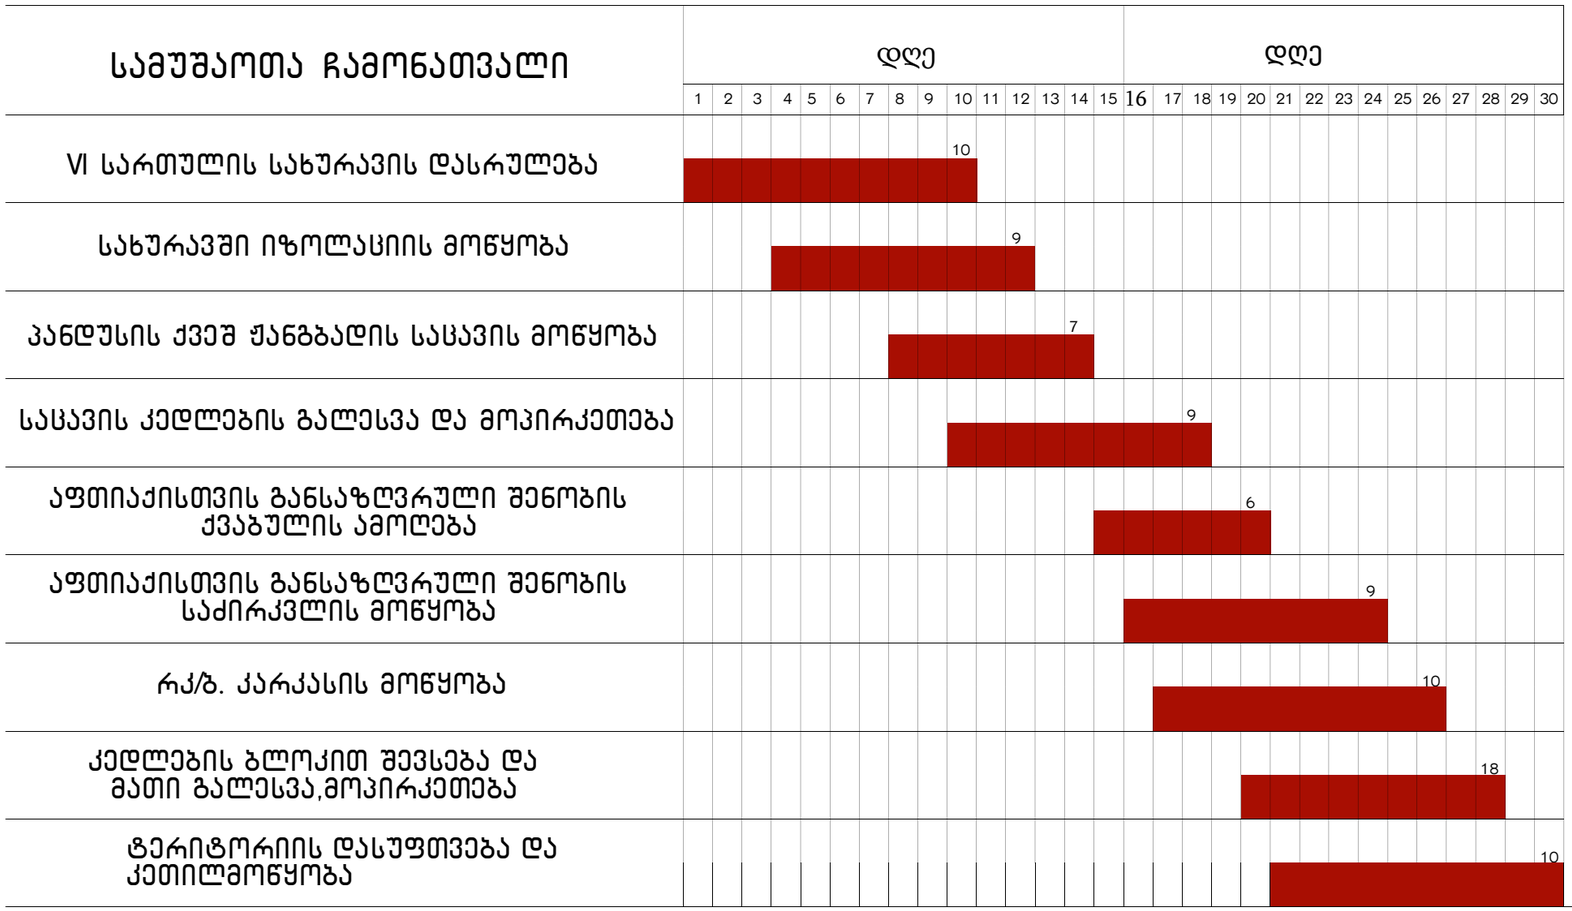

დამკვეთის მოთხოვნით სამშენებლო და სარემონტო სამუშაოების ხანგრძლივობა გამისაზღვროს 1 თვით (30) დღე მშენებლობის დასრულების ვადა 31.05.2021წ.

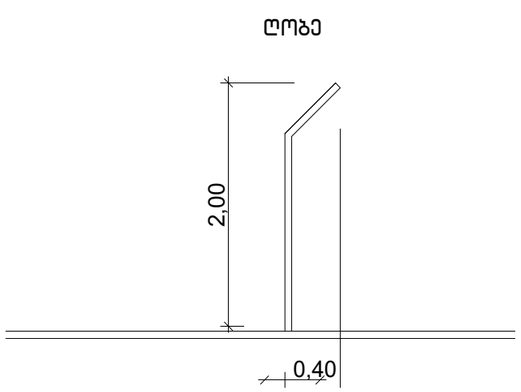

შპს "ახალი საქართველოს პროექტები"
"Akhali Sakartvelos Proekti" LTD
ალ. ყაზბეგის გამზ. 2
ეკიმის ქ. 34
2 Al. Kazbegi Ave. 34 Ekim St. Tbilisi
Phone: (995 032) 2 37 52 26

პროექტის სახელწოდება
Project

ქ. თბილისში,დ. უზნაძის ქ. 58 და უ. ხხეიძის ქ. 17-ში მდებარე საავადმყოფოს ტერიტორიის კეთილმოწყობა

General Hospital at 17 Ushangi Chkheidze St. 58 Dimitri Uznadze St. Tbilisi

თანამდებობა Position	გვარი Name	ხელმოწერა Signature
დირექტორი Director	ბ. მირიანაშვილი B. Mirianashvili	
არქ. განყ. უფრ. Arch. Dpt. Head	ვ. ცუხიშვილი V. Tsukhishvili	
ავტორი Design Author	ნ. გვასალია N. Gvasalia	
	თ. მოსიაშვილი T. Mosiashvili	
	გ. ავალიშვილი G. Avalishvili	
	ო. მანუკოვა O.Manukova	
შესრულა	ა.მაისაშვილი A.Maisashvili	

დახასიათება Design Description

მშენებლობის კალენდარული გრაფიკი დარჩენილ სამუშაოებზე

მასშტაბი Scale -

სტადია Design Stage	ფურცელი Dwg No.	სულ ფურც Of
მპ DD	მო-1	1