ლიფტის სამანქანო

ტერასა

114300

+112.00					
+111.47					
+108.90					
+108.60					
+107.00 კონსტრუქციული ნიშნული	არქიტექტურული ნიშნული	+107.10	33	სართული	ტერასა
+103.70 კონსტრუქციული ნიშნული	არქიტექტურული ნიშნული	+103.80	32	სართული	სავენტილაციო
+100.40 კონსტრუქციული ნიშნული	არქიტექტურული ნიშნული	+100.50	31	სართული	სავენტილაციო
+97.10 კონსტრუქციული ნიშნული	არქიტექტურული ნიშნული	+97.20	30	სართული	სავენტილაციო
+93.80 კონსტრუქციული ნიშნული	არქიტექტურული ნიშნული	+93.90	29	სართული	სავენტილაციო
+90.50 კონსტრუქციული ნიშნული	არქიტექტურული ნიშნული	+90.60	28	სართული	სავენტილაციო
+87.20 კონსტრუქციული ნიშნული	არქიტექტურული ნიშნული	+87.30	27	სართული	სავენტილაციო
+83.90 კონსტრუქციული ნიშნული	არქიტექტურული ნიშნული	+84.00	26	სართული	სავენტილაციო
+80.60 კონსტრუქციული ნიშნული	არქიტექტურული ნიშნული	+80.70	25	სართული	სავენტილაციო
+77.30 კონსტრუქციული ნიშნული	არქიტექტურული ნიშნული	+77.40	24	სართული	სავენტილაციო
+74.00 კონსტრუქციული ნიშნული	არქიტექტურული ნიშნული	+74.10	23	სართული	სავენტილაციო
+70.70 კონსტრუქციული ნიშნული	არქიტექტურული ნიშნული	+70.80	22	სართული	სავენტილაციო
+67.40 კონსტრუქციული ნიშნული	არქიტექტურული ნიშნული	+67.50	21	სართული	სავენტილაციო
+64.10 კონსტრუქციული ნიშნული	არქიტექტურული ნიშნული	+64.20	20	სართული	სავენტილაციო
+60.80 კონსტრუქციული ნიშნული	არქიტექტურული ნიშნული	+60.90	19	სართული	სავენტილაციო
+57.50 კონსტრუქციული ნიშნული	არქიტექტურული ნიშნული	+57.60	18	სართული	სავენტილაციო
+54.20 კონსტრუქციული ნიშნული	არქიტექტურული ნიშნული	+54.30	17	სართული	სავენტილაციო
+50.90 კონსტრუქციული ნიშნული	არქიტექტურული ნიშნული	+51.00	16	სართული	სავენტილაციო
+47.60 კონსტრუქციული ნიშნული	არქიტექტურული ნიშნული	+47.70	15	სართული	სავენტილაციო
+44.30 კონსტრუქციული ნიშნული	არქიტექტურული ნიშნული	+44.40	14	სართული	სავენტილაციო
+41.00 კონსტრუქციული ნიშნული	არქიტექტურული ნიშნული	+41.10	13	სართული	სავენტილაციო
+37.70 კონსტრუქციული ნიშნული	არქიტექტურული ნიშნული	+37.80	12	სართული	სავენტილაციო
+34.40 კონსტრუქციული ნიშნული	არქიტექტურული ნიშნული	+34.50	11	სართული	სავენტილაციო
+31.10 კონსტრუქციული ნიშნული	არქიტექტურული ნიშნული	+31.20	10	სართული	სავენტილაციო
+27.80 კონსტრუქციული ნიშნული	არქიტექტურული ნიშნული	+27.90	9	სართული	სავენტილაციო
+24.50 კონსტრუქციული ნიშნული	არქიტექტურული ნიშნული	+24.60	8	სართული	სავენტილაციო
+21.20 კონსტრუქციული ნიშნული	არქიტექტურული ნიშნული	+21.30	7	სართული	სავენტილაციო
+17.90 კონსტრუქციული ნიშნული	არქიტექტურული ნიშნული	+18.00	6	სართული	სავენტილაციო
+14.60 კონსტრუქციული ნიშნული	არქიტექტურული ნიშნული	+14.70	5	სართული	სავენტილაციო
+11.30 კონსტრუქციული ნიშნული	არქიტექტურული ნიშნული	+11.40	4	სართული	სავენტილაციო
+8.00 კონსტრუქციული ნიშნული	არქიტექტურული ნიშნული	+8.10	3	სართული	სავენტილაციო
+4.30					
+3.30		+3.30	2	სართული, სადარბაზო	
+540.70	+540.70	±0.00	1	სართული (მთავარი)	პანტასაღებავი
+537.70	+537.70	-3.00		მიწისქვეშა სართული	პანტასაღებავი

1'	1*1	1	2	3	4
5	6	7	8	9	
300	5000	6300	6300	6300	6300
6300	5500				

ფასადი 1 -9 დერეფნების ცენტრი 3-ის	
ფორმატი A0	მ. 1:100
A-39'	
სტადია 21	
პროექტის სახელწოდება: საცხოვრებელი კომპლექსის მშენებლობა	
მ. ტერიტორია: საქართველო, ქ.თბილისი,	
პროექტის ავტორი:	ხ. ხაჭ.
პროექტის ხელმძღვანელი:	ხ. ხაჭაპ.
	ს. ხაჭაპ.
10.01.2018	

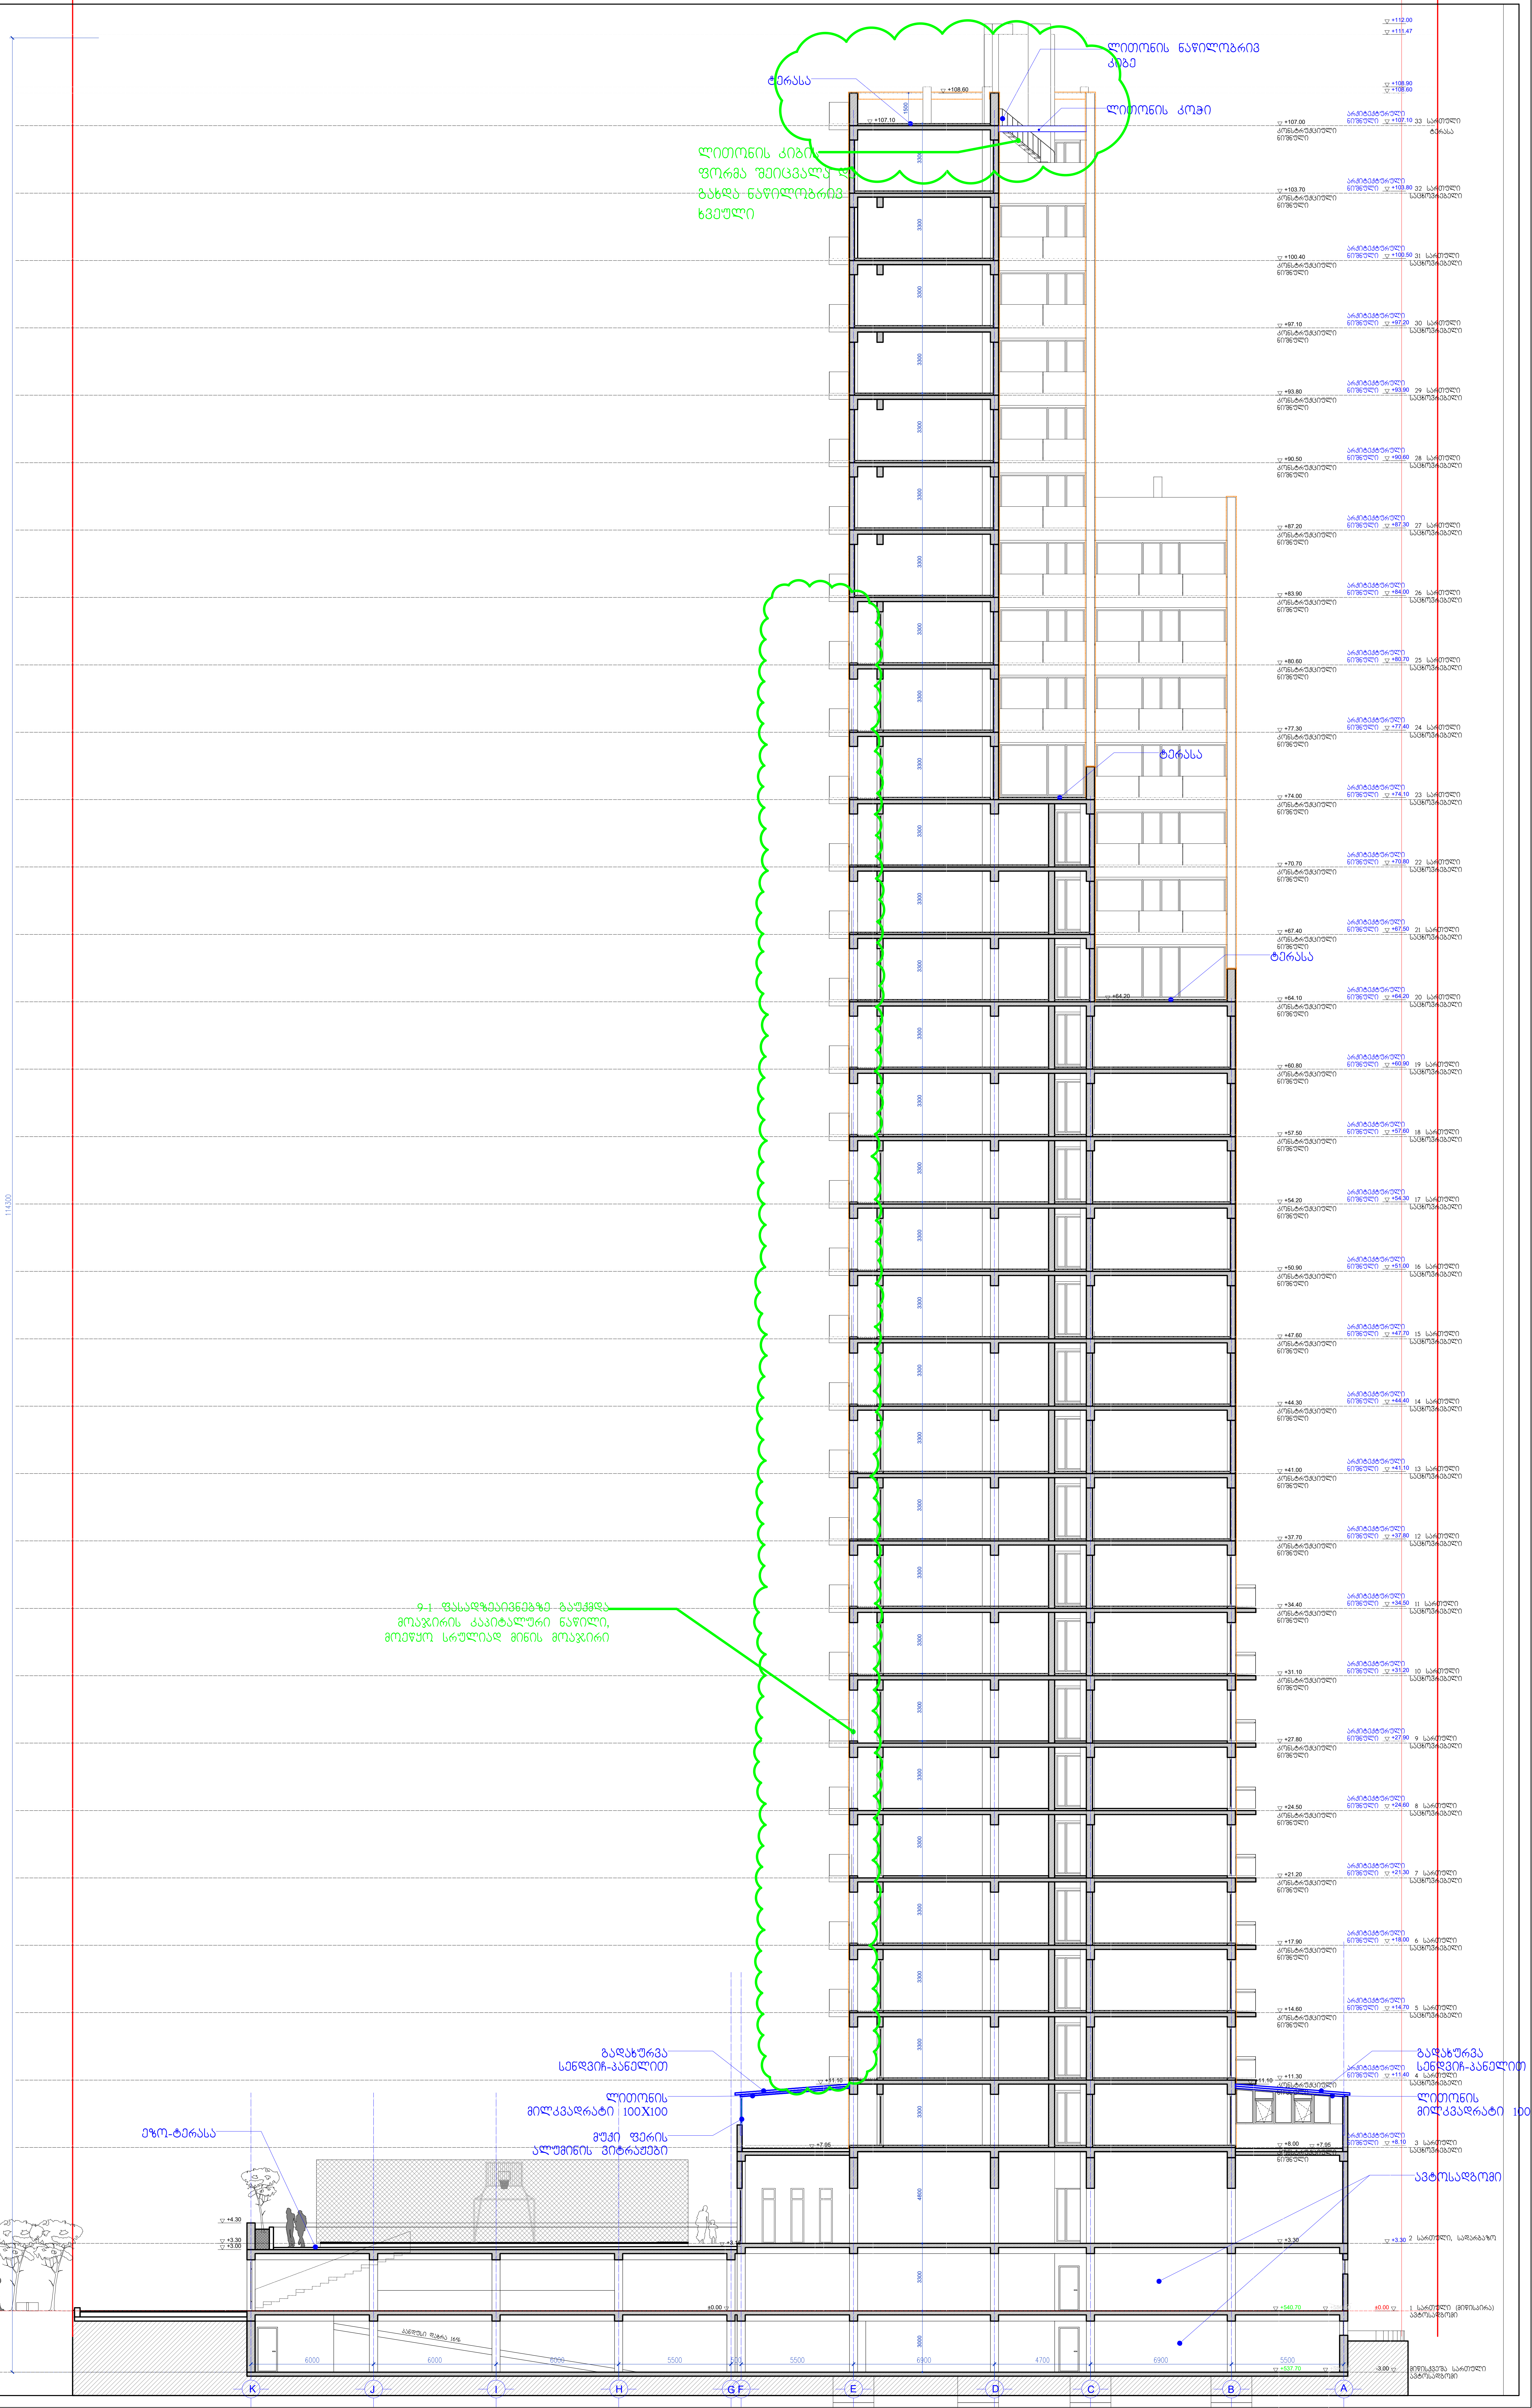

STUDIA 21

არქიტექტურული ნაწილი

10.01.2018

A0 მ. 1:100

A-38

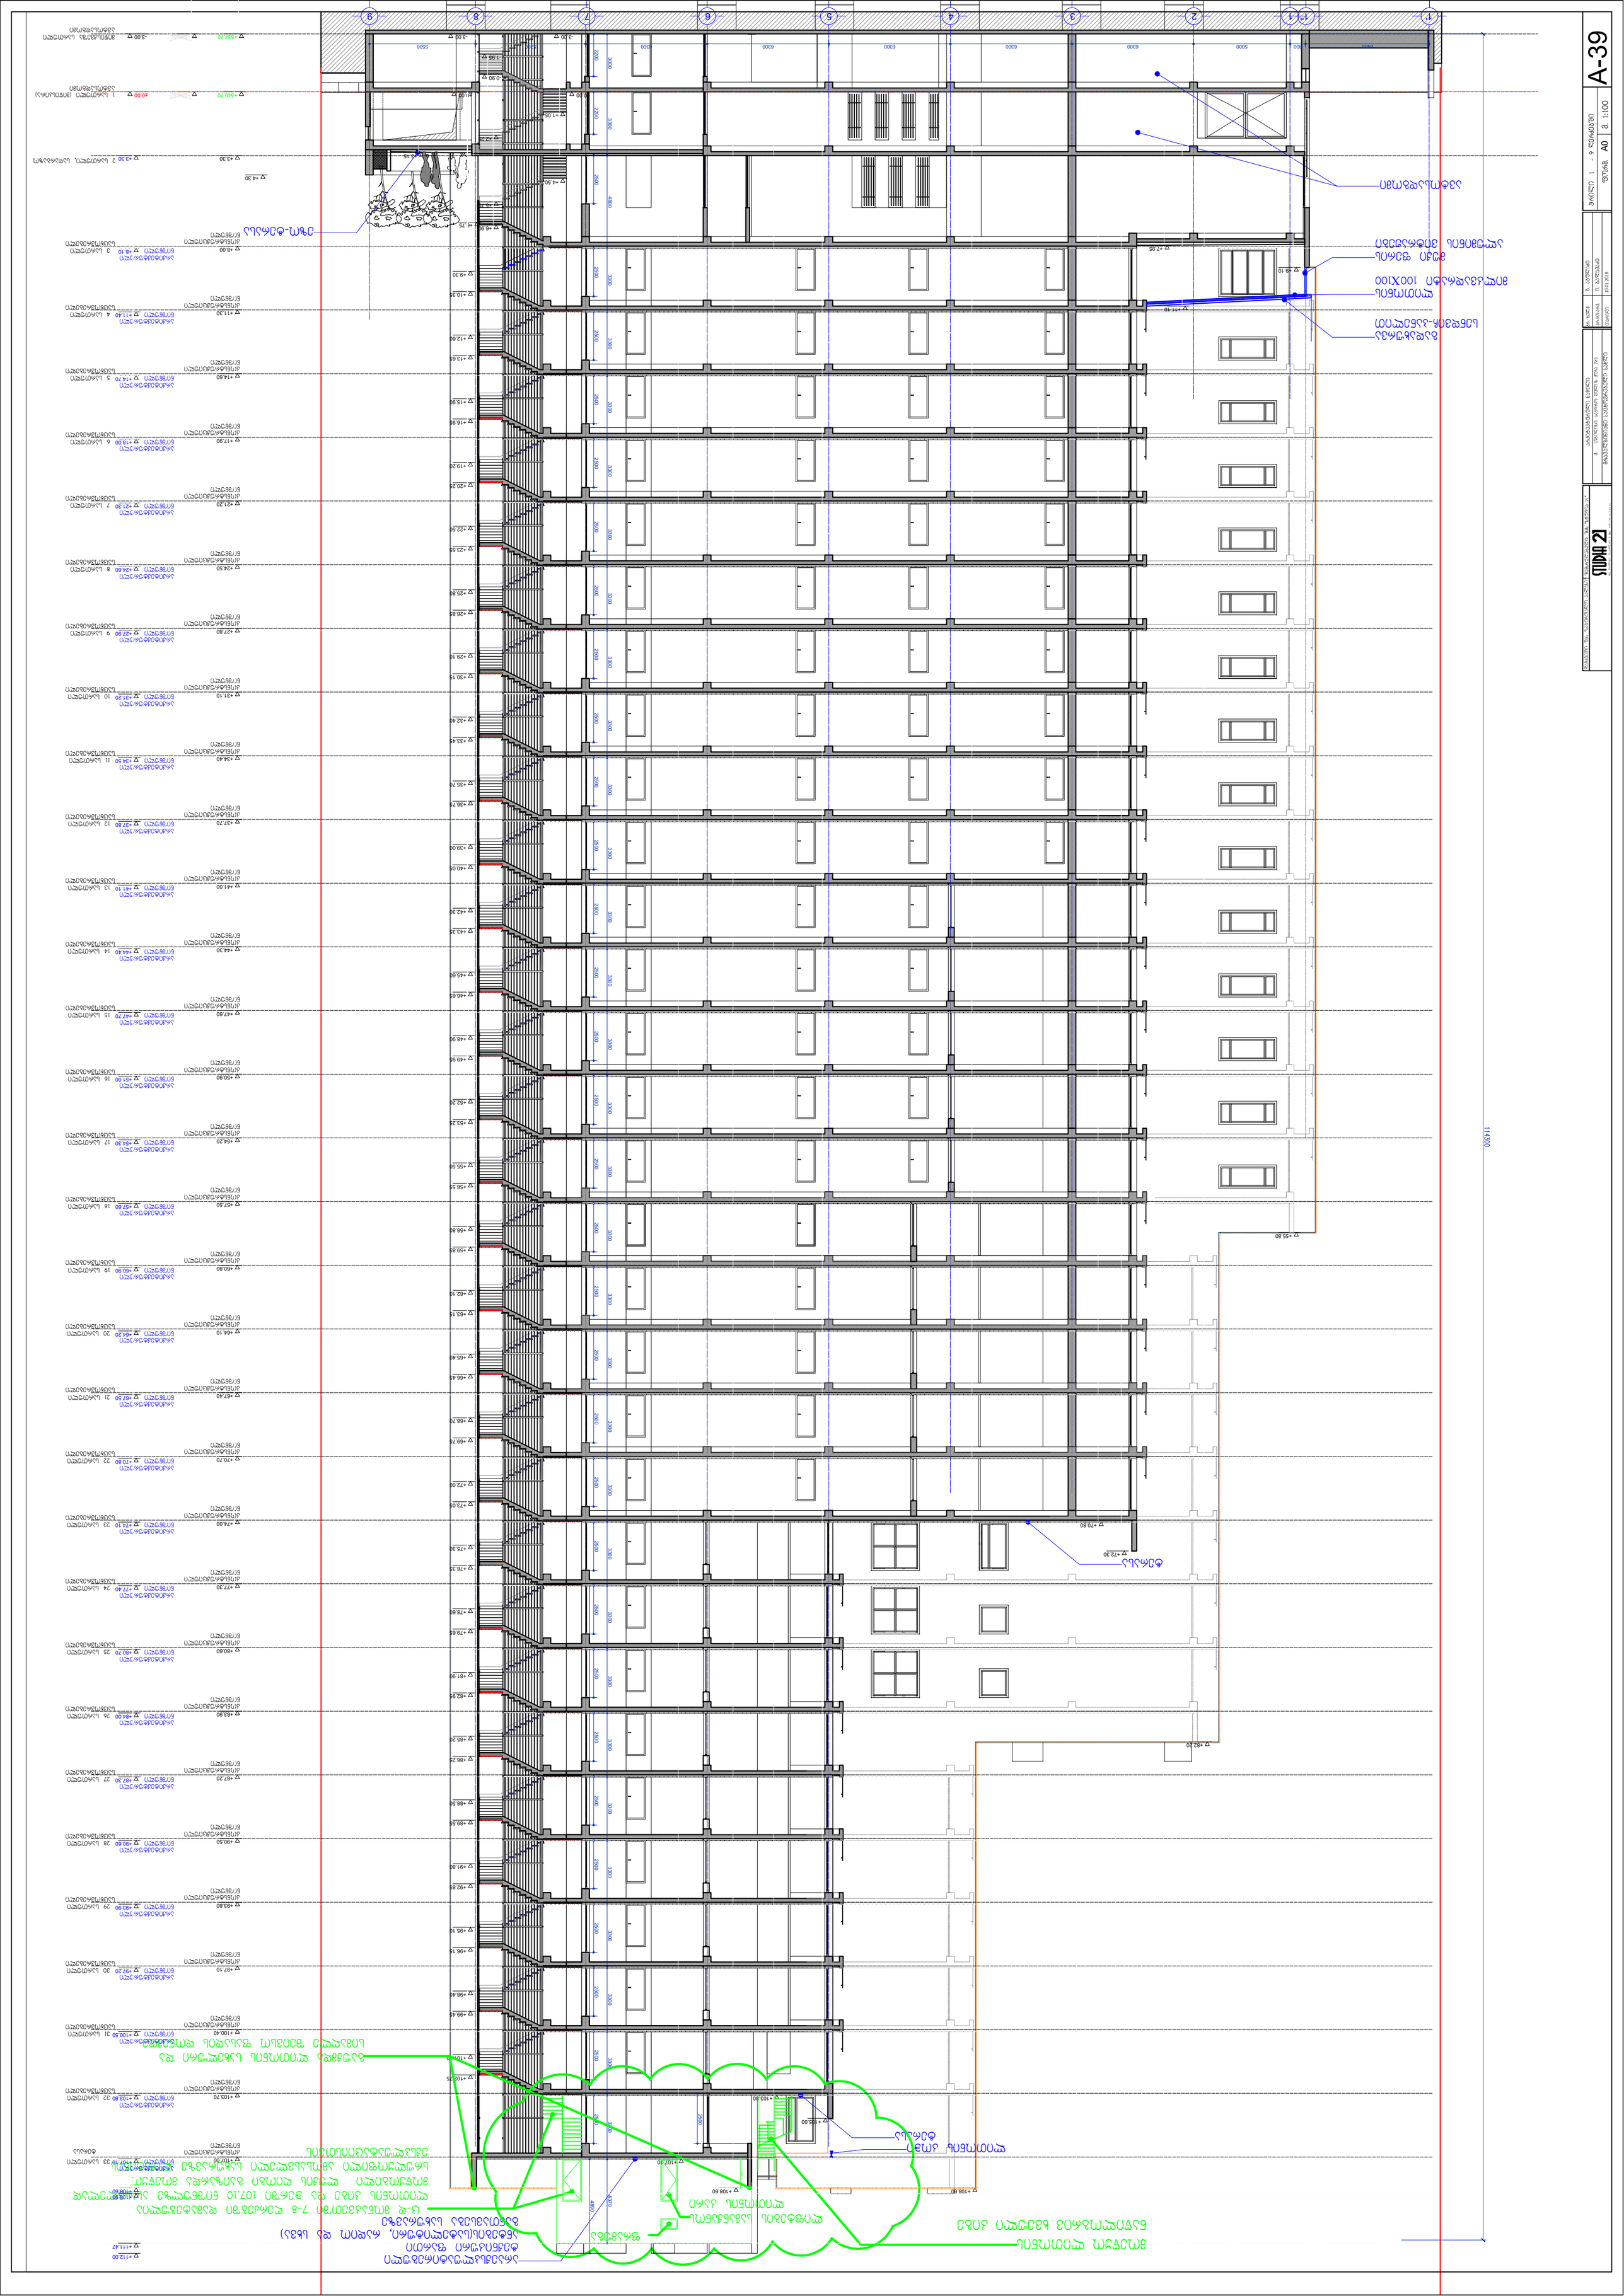
A-39
AD
1:100
1
9
8
7
6
5
4
3
2
1
11300
+55.80
+70.80
+72.30
+82.20
+103.70
+108.60
+112.00
+111.47
+4.30
+4.90
+5.70
+7.75
+8.00
+8.10
+9.30
+10.35
+11.30
+11.40
+12.60
+13.65
+14.60
+14.70
+15.90
+16.95
+17.90
+18.00
+19.20
+20.25
+21.20
+21.30
+22.50
+23.55
+24.50
+24.60
+25.80
+26.85
+27.80
+27.90
+29.10
+30.15
+31.10
+31.20
+32.40
+33.45
+34.40
+34.50
+35.70
+36.75
+37.70
+37.80
+39.00
+40.05
+41.00
+41.10
+42.30
+43.35
+44.30
+44.40
+45.60
+46.65
+47.60
+47.70
+48.90
+49.95
+50.90
+51.00
+52.20
+53.25
+54.20
+54.30
+55.50
+56.55
+57.50
+57.60
+58.80
+59.85
+60.80
+60.90
+62.10
+63.15
+64.10
+64.20
+65.40
+66.45
+67.40
+67.50
+68.70
+69.75
+70.70
+70.80
+72.00
+73.05
+74.00
+74.10
+75.30
+76.35
+77.30
+77.40
+78.60
+79.65
+80.60
+80.70
+81.90
+82.95
+83.90
+84.00
+85.20
+86.25
+87.20
+87.30
+88.50
+89.55
+90.50
+90.60
+91.80
+92.85
+93.80
+93.90
+95.10
+96.15
+97.10
+97.20
+98.40
+99.45
+100.40
+100.50
+102.75
+103.80
+103.90
+105.00
+108.60
+112.00
+111.47
-3.00
-3.00
-1.35
-0.90
+0.00
+1.05
+2.25
+4.50
+4.60
+4.75
+5.70
+5.70
+7.70
+40.00
+43.30
+44.30
+537.70
+540.70
2220
3300
2200
3300
2500
4800
2500
3300
2500
3300
2500
3300