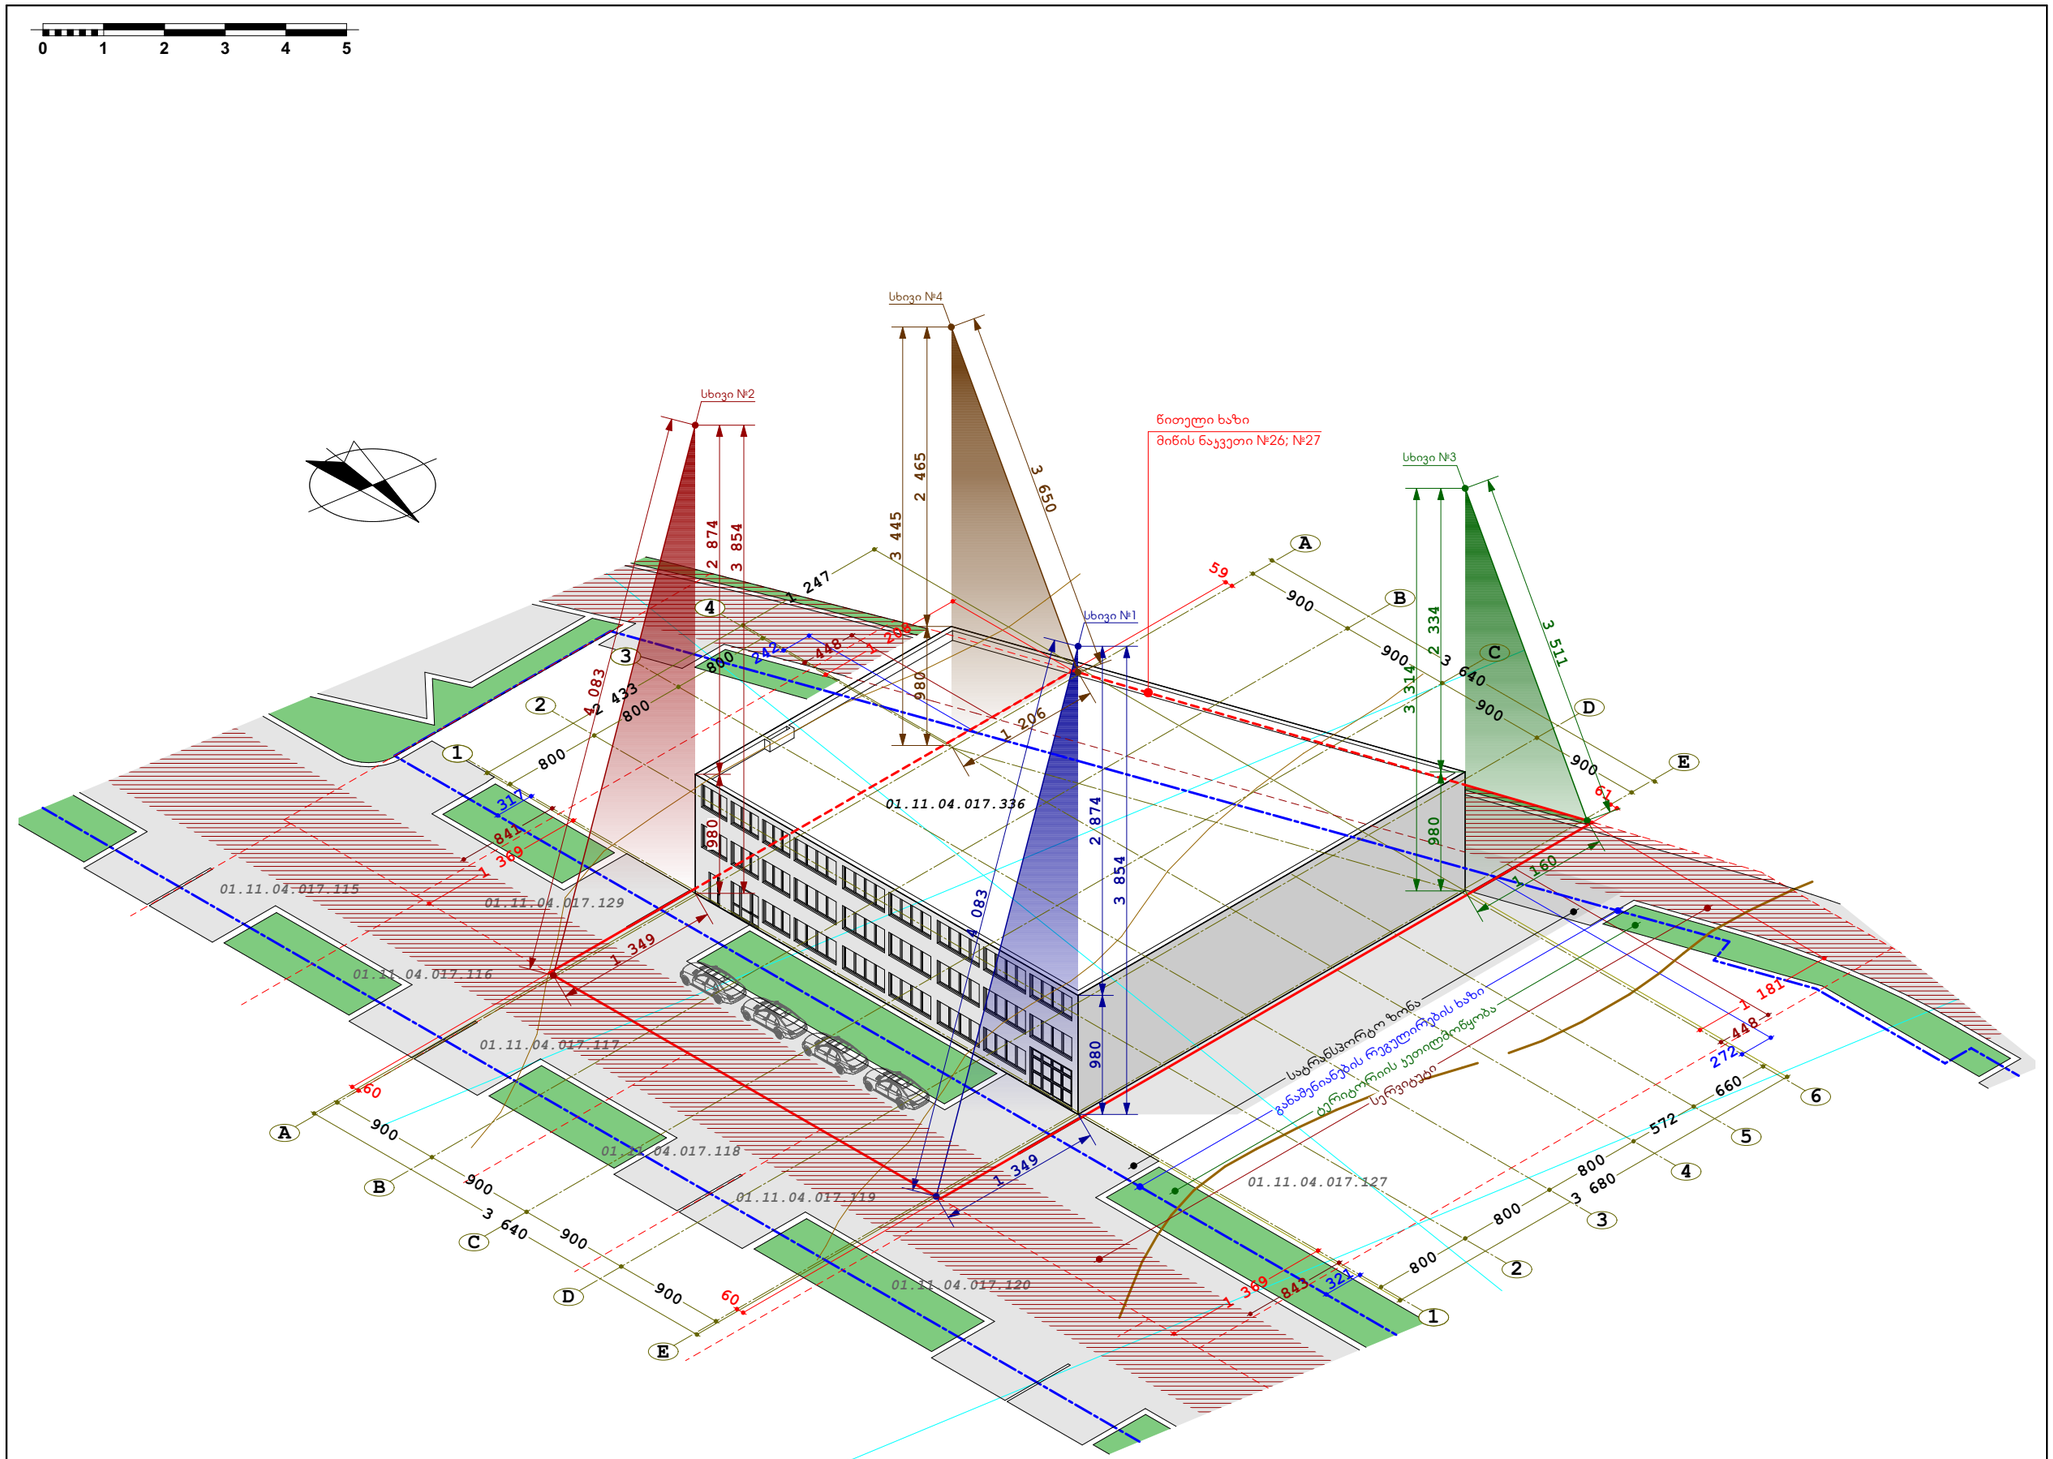

ავჯის დასამზადებელი საამქრო

თბილისი, ქუჩა შუშის №38, (ბალნარის №2ა); ქუჩა ბალნარის №2ა (შუშის №38)
ს/კ - 01.11.04.017.336
მიწის ნაკვეთი - 2079.00 მ²

დამკვეთი:
ს.ს. "კასტა"
ს/ნ - 400001840

სიმაღლის განსაზღვრის სქემა
იზომეტრიული ნახაზი

მასშტაბი - 1:500

ფორმატი - **A 3**

არქიტექტორი:
გურამ გურამიშვილი

1	2

0 1 2 3 4 5

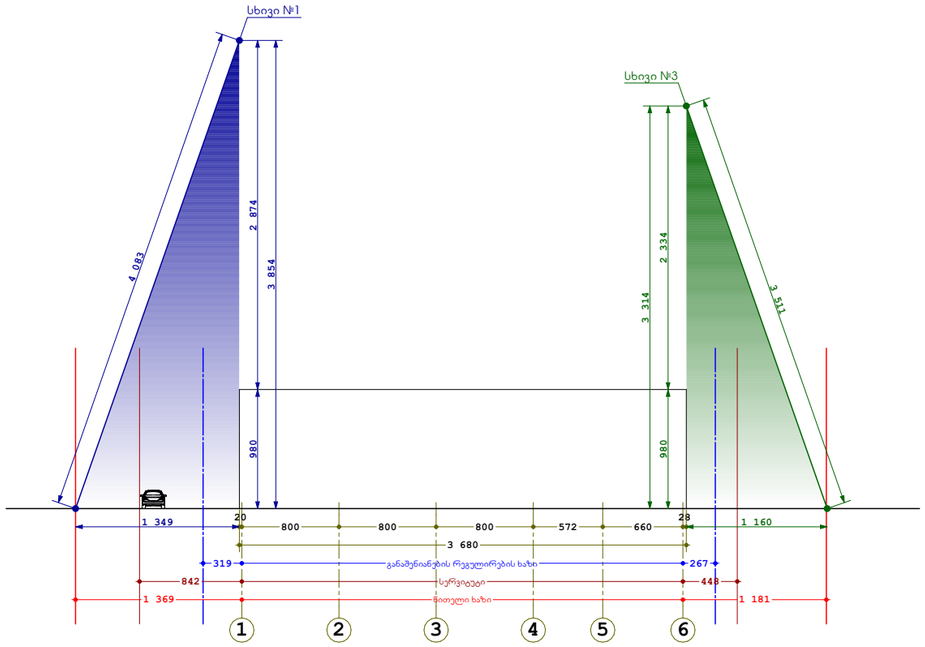

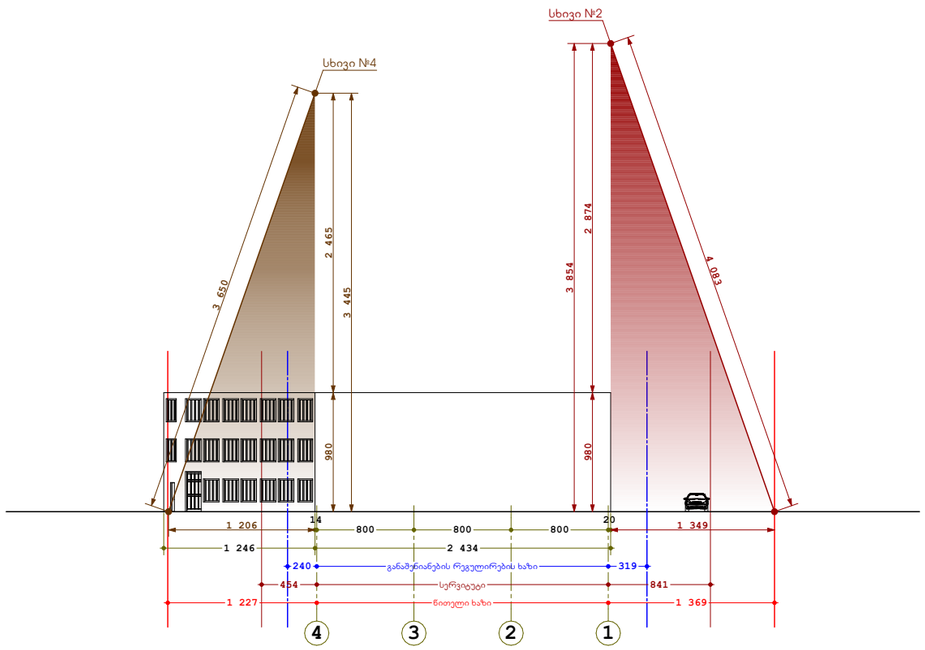

ავეჯის დასამზადებელი საამქრო

თბილისი, ქუჩა შუშის №38, (ბალნარის №2ა); ქუჩა ბალნარის №2ა (შუშის №38)
ს/ჯ - 01.11.04.017.336
მიწის ნაკვეთი - 2079.00 მ²

დამკვეთი:
ს.ს. "ჯასტა"
ს/ნ - 400001840

სიმაღლის განსაზღვრის სქემა

მასშტაბი - 1:500

ფორმატი - **A 3**

არქიტექტორი:
გურამ გურამიშვილი

2	2