t o p o g r a f i u l i
gegma

qa l aqi Tbi l isi, quCa winanda l i #9
miwis nakveTis farTobi 4435kv.m.
miwis nakveTis sakadastro kodi 01.17.13.001..066

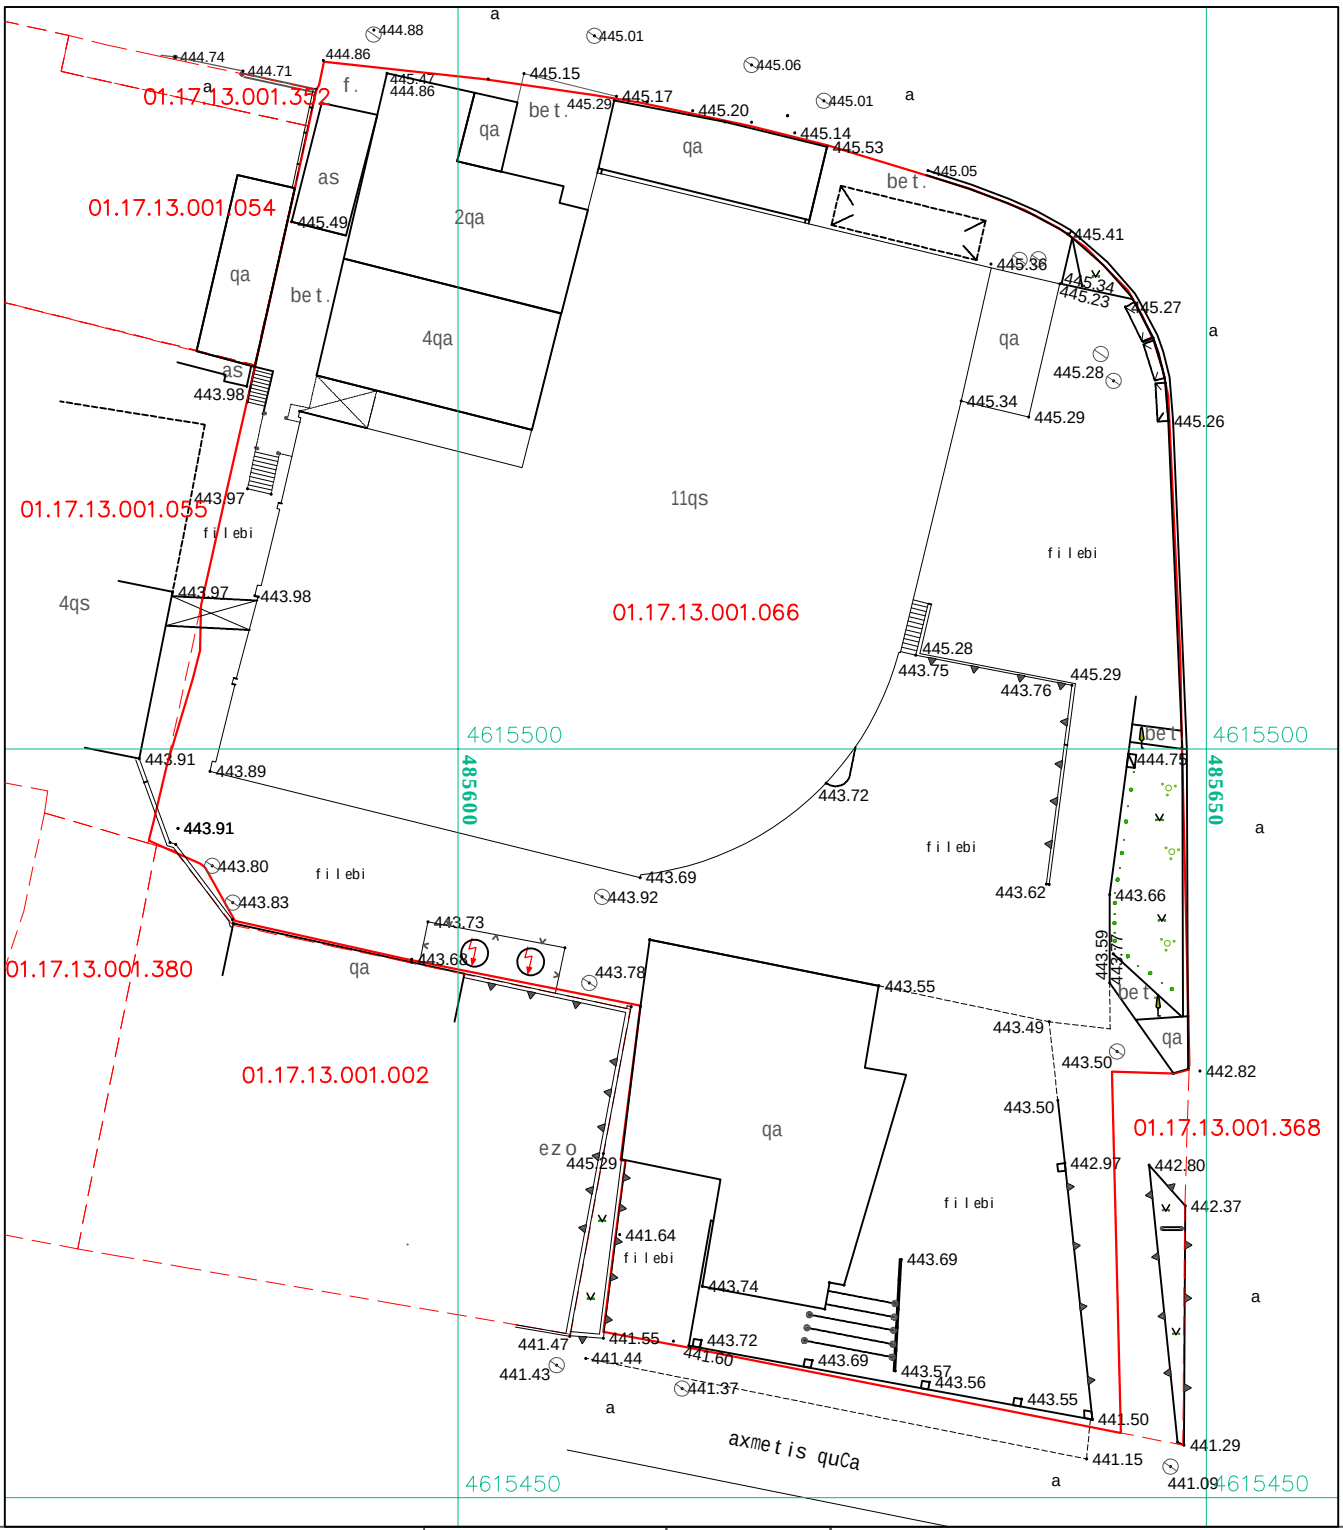

saerTaSoriso sistemis koordinatebi
damagrebuli wertilebi
qs as Senoba
mSen. mSenebare
farduli
Robe mavrTulis
Robe liTonis
konturi
qvis kedeli
flate
sayrdeni, samagri kedeli
gza
el-ganaTebis lampioni
eleqtro jixuri
kanalizacia
gazis mili
wylis mili
komunikaciebis Webi
foTlovani xe
xexili
wiwvovani xe
kiparisi
palma
buCqi
buCqnari
venaxi
tuia
gazoni
mdelo veli

S.p.s. ,,biji jgufi"

Seasrula
komp. uzrunvelyofa
masStabi : 1:500

a. TevzaZe
2021.04.15