0 1 2 3 4 5

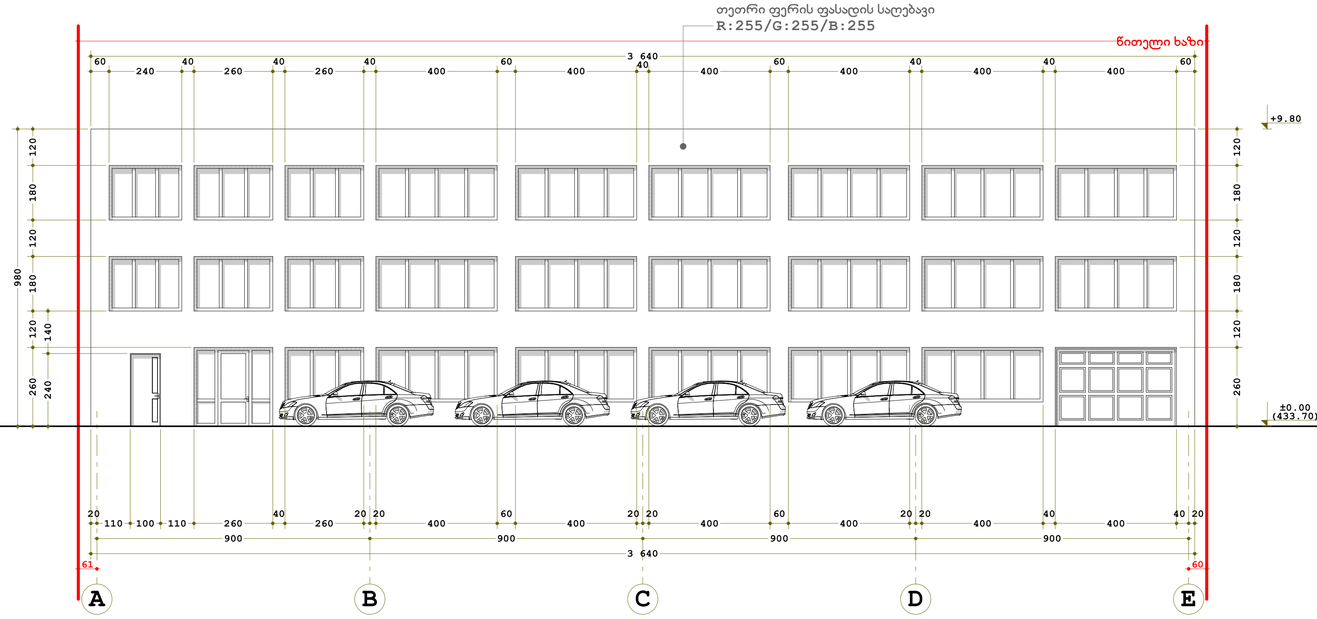

ავეჯის დასამზადებელი საამქრო

თბილისი, ქუჩა შუშის №38, (ბაღნარის №2²); ქუჩა ბაღნარის №2² (შუშის №38)
ს/კ - 01.11.04.017.336
მიწის ნაკვეთი - 2079.00 მ²

დამკვეთი:
შ.პ.ს. "პასტა"
ს/ნ - 400001840

ფასადი **A–E**

მასშტაბი - 1:100

ფორმატი - **A 1**

არქიტექტორი:
გურამ გურამიშვილი

0 1 2 3 4 5

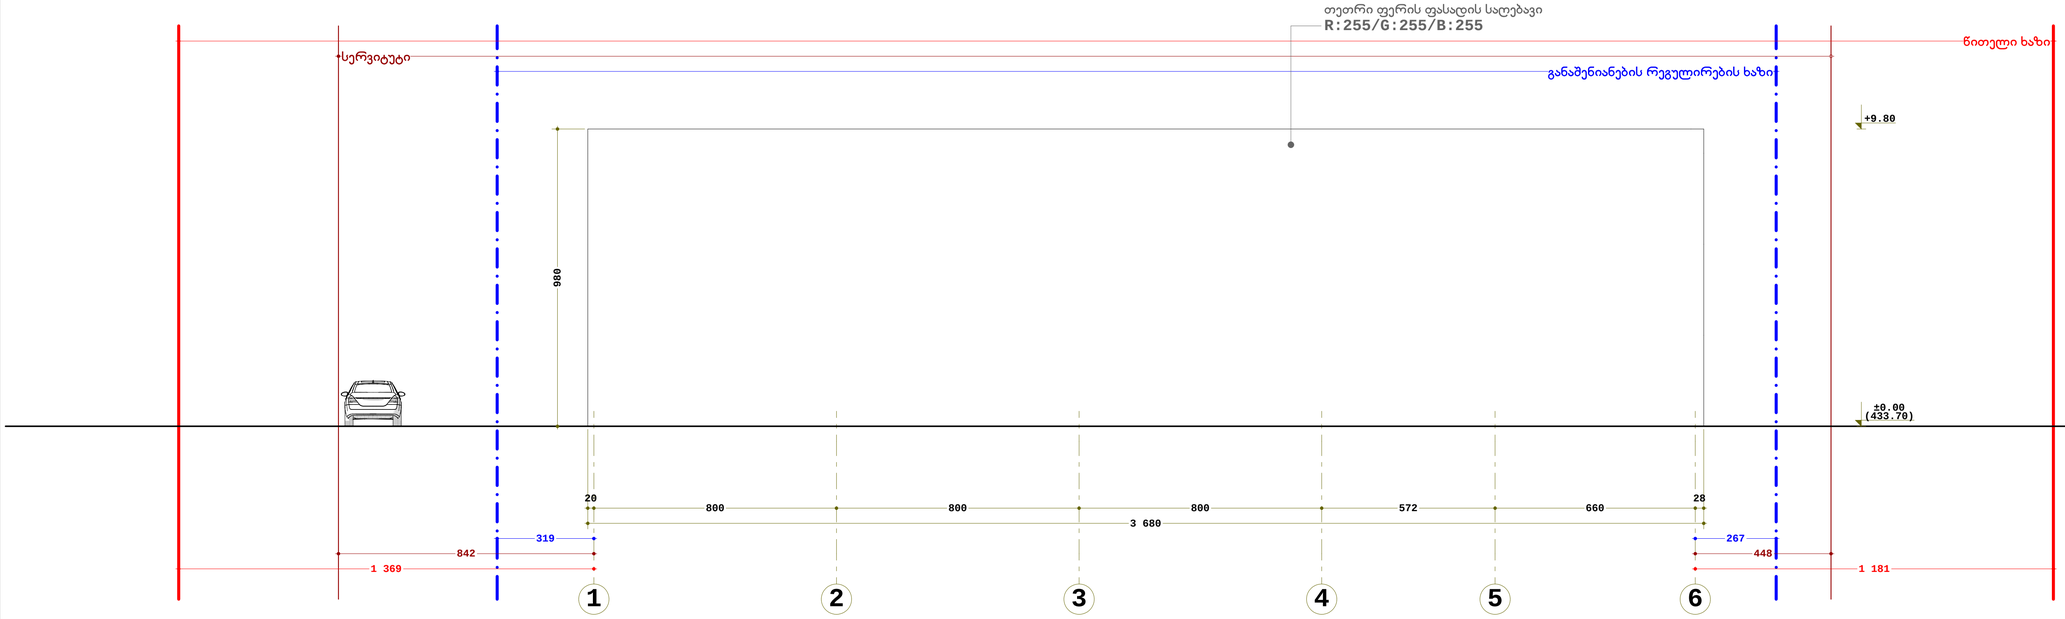

ავეჯის დასამზადებელი საამქრო

თბილისი, ქუჩა შუშის №38, (ბაღნარის №2¹); ქუჩა ბაღნარის №2² (შუშის №38)
ს/კ - 01.11.04.017.336
მიწის ნაკვეთი - 2079.00 მ²

დამკვეთი:
ს.ს. "ჯასტა"
ს/კ - 400001840

ფასადი **1-6**

მასშტაბი - 1:100

ფორმატი - **A 1**

არქიტექტორი:
გურამ გურამიშვილი

0 1 2 3 4 5

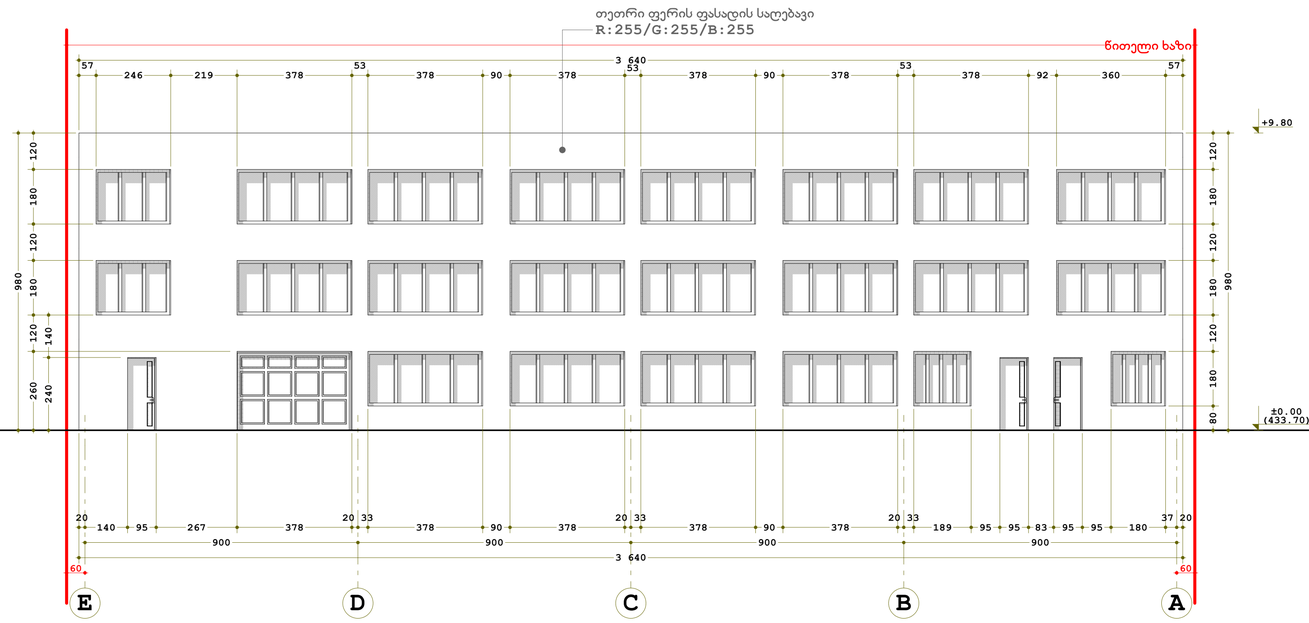

ავეჯის დასამზადებელი საამქრო

თბილისი, ქუჩა შუშის №38, (ბაღნარის №2²); ქუჩა ბაღნარის №2² (შუშის №38)
ს/კ - 01.11.04.017.336
მიწის ნაკვეთი - 2079.00 მ²

დამკვეთი:
ს.ს. "ჯასტა"
ს/კ - 400001840

ფასადი **E–A**

მასშტაბი - 1:100

ფორმატი - **A 1**

არქიტექტორი:
გურამ გურამიშვილი

0 1 2 3 4 5

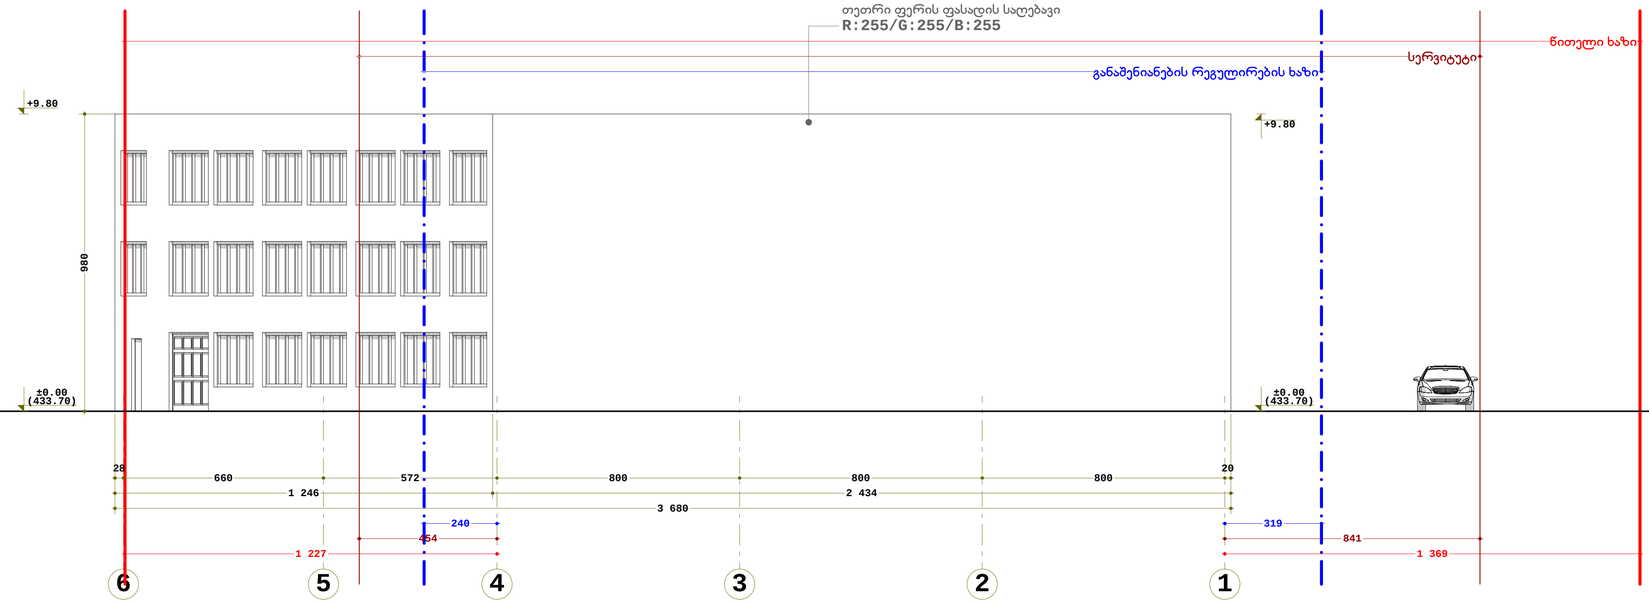

ავეჯის დასამზადებელი საამქრო

თბილისი, ქუჩა შუშის №38, (ბაღნარის №2¹); ქუჩა ბაღნარის №2² (შუშის №38)
ს/კ - 01.11.04.017.336
მიწის ნაკვეთი - 2079.00 მ²

დამკვეთი:
ს.ს. "ჯასტა"
ს/ნ - 400001840

ფასადი **6-1**

მასშტაბი - 1:100

ფორმატი - **A 1**

არქიტექტორი:
გურამ გურამიშვილი