საქართველო
ქ. თბილისის მერია
სსიპ თბილისის არქიტექტურის სამსახური

სამსახურის უფროსი /ა. ბოჭოიძე/

ქ.თბილისი, ვაკე-საბურთალოს რაიონი, ჭავჭავაძის I ჩიხი, №6 მიმდებარედ შპს "ქართულ-ამერიკულ უმაღლესი სკოლა"-ს, შპს "ვესტ თრეველ"-ის, გ. გახოკიძის ვ. აბსნაძის, ვ. აბსანიძის, თ. შეშელიძის, შპს "ბაზისი 2007"-ს ,დ. ჯიქიას საკუთრებაში დარეგისტრირებული 424 კვ.მ., 420 კვ.მ.,897 კვ.მ. 753 კვ.მ. არასასოფლო-სამეურნეო მიწის ნაკვეთის

კორექტირების გეგმა

საფუძველი: ქ. თბილისის მერიის სსიპ ქონების მართვის სააგენტოს წერილი № ქ.თბილისის მთავრობის №20-32-704. 10.11.2008 წლის დადგენილება.

სიტუაციური სქემა	მასშტაბი: 1:2000

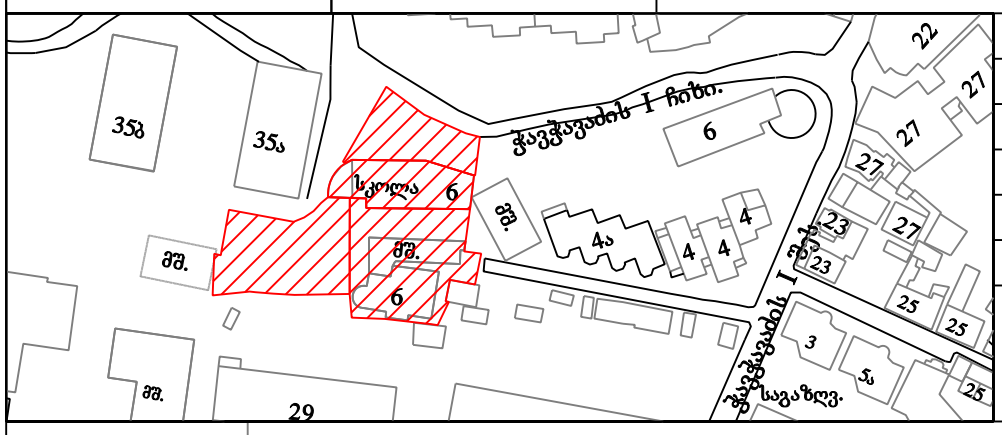

ქალაქგეგმარების განყოფილება		
განყოფილების უფროსი		ნ. გვენცაძე
მთავარი სპეციალისტი		
საინვესტიციო განყოფილება		
განყოფილების უფროსი		
მთავარი სპეციალისტი		
მიწის ნაკვეთის ფუნქცია და ქალაქმშენებლობითი პირობების პარამეტრები		

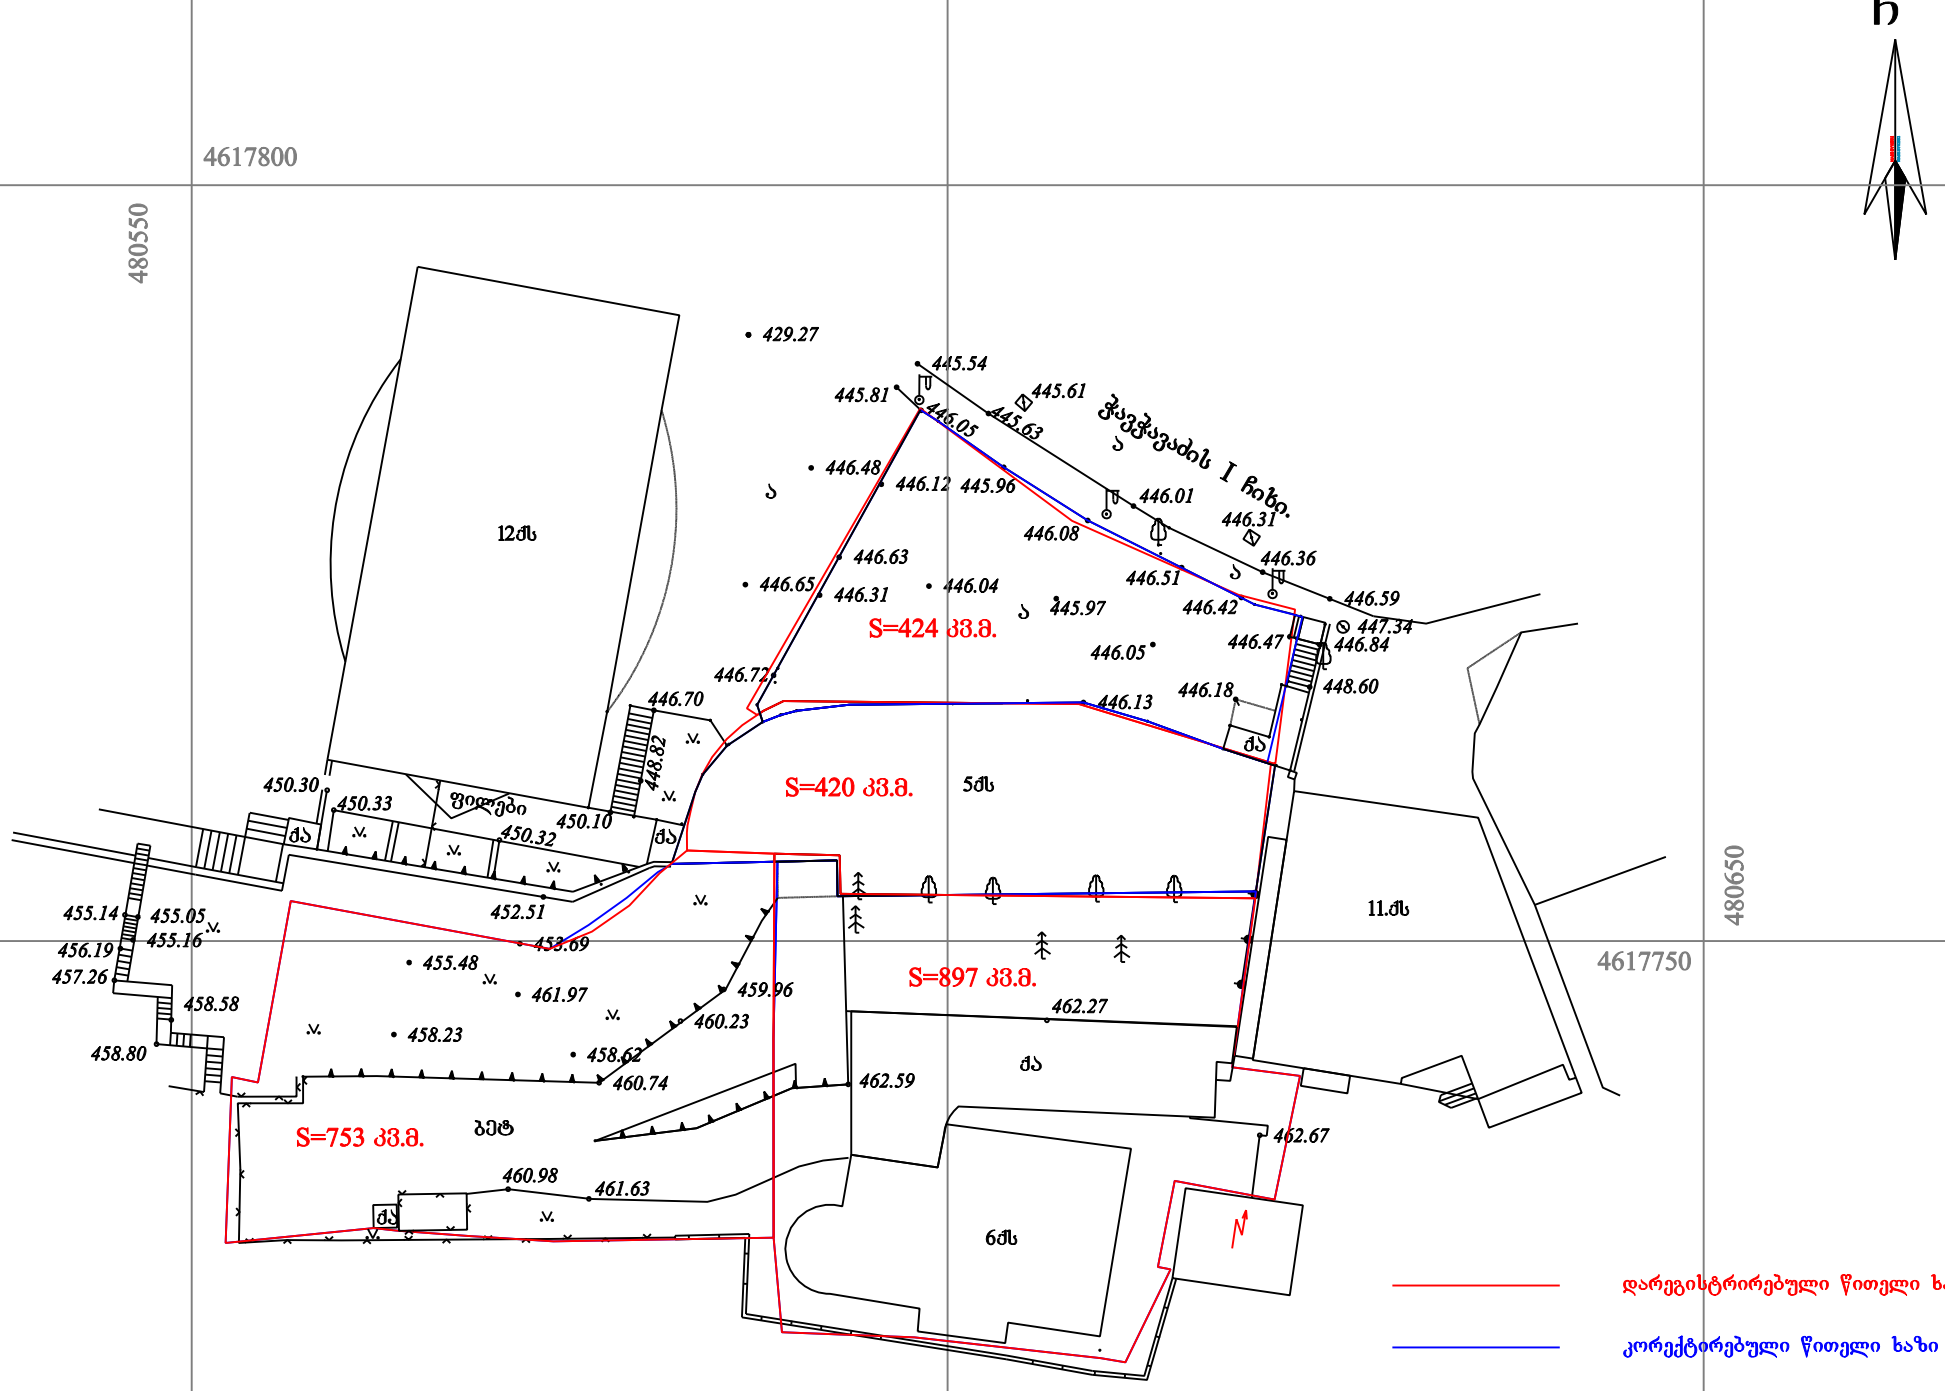

დარეგისტრირებული წითელი ხაზი

კორექტირებული წითელი ხაზი

პირობითი აღნიშვნები

WGS 1984-ის კოორდინატთა სისტემის UTM პროექცია

მს	საცხ. შენობა	ხის ღობე	წ — წყალგაყვანილობა
მა	არასაცხ. შენობა	ღობე	
	ფარდული	ქვის კედელი	გ — გაზი
	მშენებარე შენობა	კედელი	კ — კანალიზაცია
	სატრანსფორ. ჯიხური	ფლატე	სან — სანიაღვრე
	ხეები	რკინიგზა	კშ — კაშირგაბმულობა
	გარე განათება	სამეთვალყურეო ჭები	ელ. ქსელები
		ელ. გადამცემი ხაზი	თშ — გათბობა

შენიშვნა: 1) ——— ნაკვეთის საზღვარი (თუ იგი არის ნახაზზე) მითითებულია დამკვეთის მიერ

2) მიწის სამუშაოების შესრულებისას შეატყობინეთ კომუნიკაციის წარმომადგენლებს

შ.პ.ს. "კირკიტაძე და კომპანია" (ს/ნ 416294006 7)

პეკინის ქ. №27/10 ტ: 37 46 49 მობ: 8 99 56 22 76, ფაქსი: 37 23 00

L.T.D "KIRKITADZE & COMPANY"

Pekini str. N 27/10 tel: 37 46 49 mob: 8 99 56 22 76, fax: 37 23 00

www. kirkitadze.ge kirkitadze@mail.ru

დირექტორი:		რ. კირკიტაძე
აზომა:		მ. ბასილაძე ა. მენაბდე
დახაზა:		ხ. ქართველიშვილი
დამკვეთი	შპს "ქართულ-ამერიკულ უმაღლესი სკოლა" შპს "ვესტ თრეველ"	
მასშტაბი: 1:500		18/02/2013 წ.