
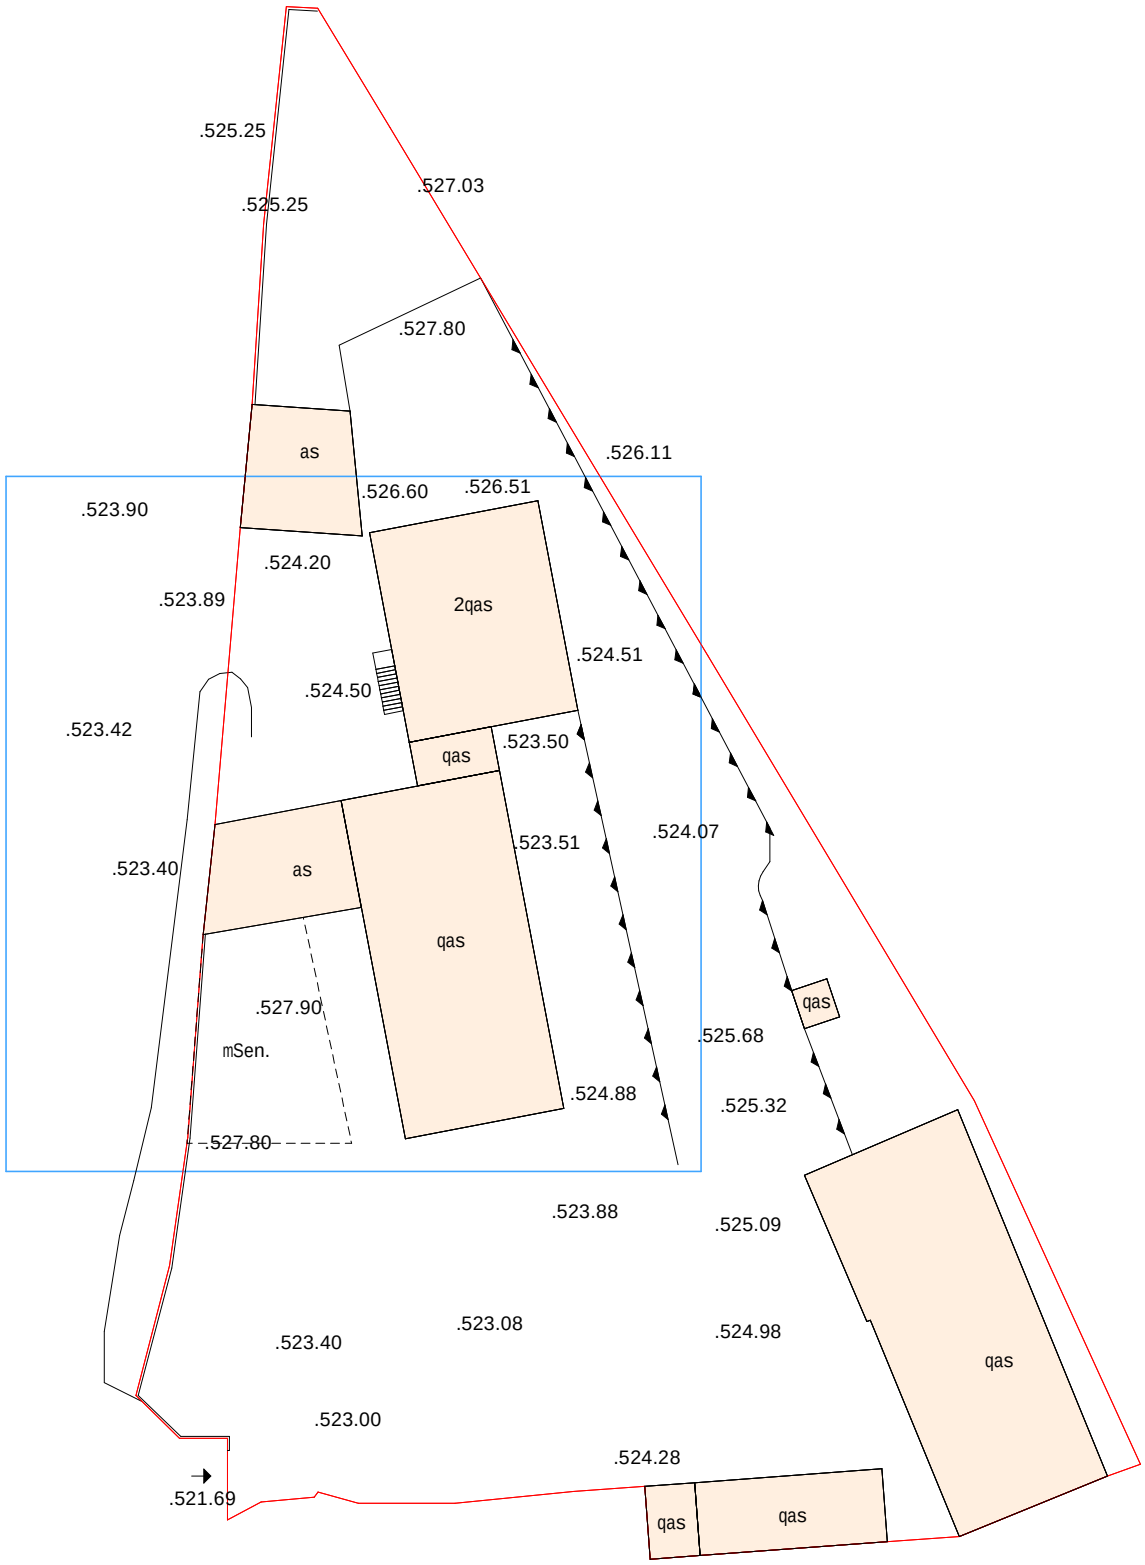


Tanamdeboba	gvari	xelmowera
direqtori	e.mgelaZe	
mT.arqiteqtori	e.mgelaZe	
daamuSava	r.mgelaZe	
konstruqtori		

damkveTi	elgujamgelaZe
misamarTi	das. Temqa, III m/r, V kvart. #25a
proeqtis saxeli	
sazogadoebriv-sayofacxovrebo	

masStabi	naxazis dasaxeleba	
1:500	topografiuli gegma	
stadia	furclis #	furclebi
m.p.		

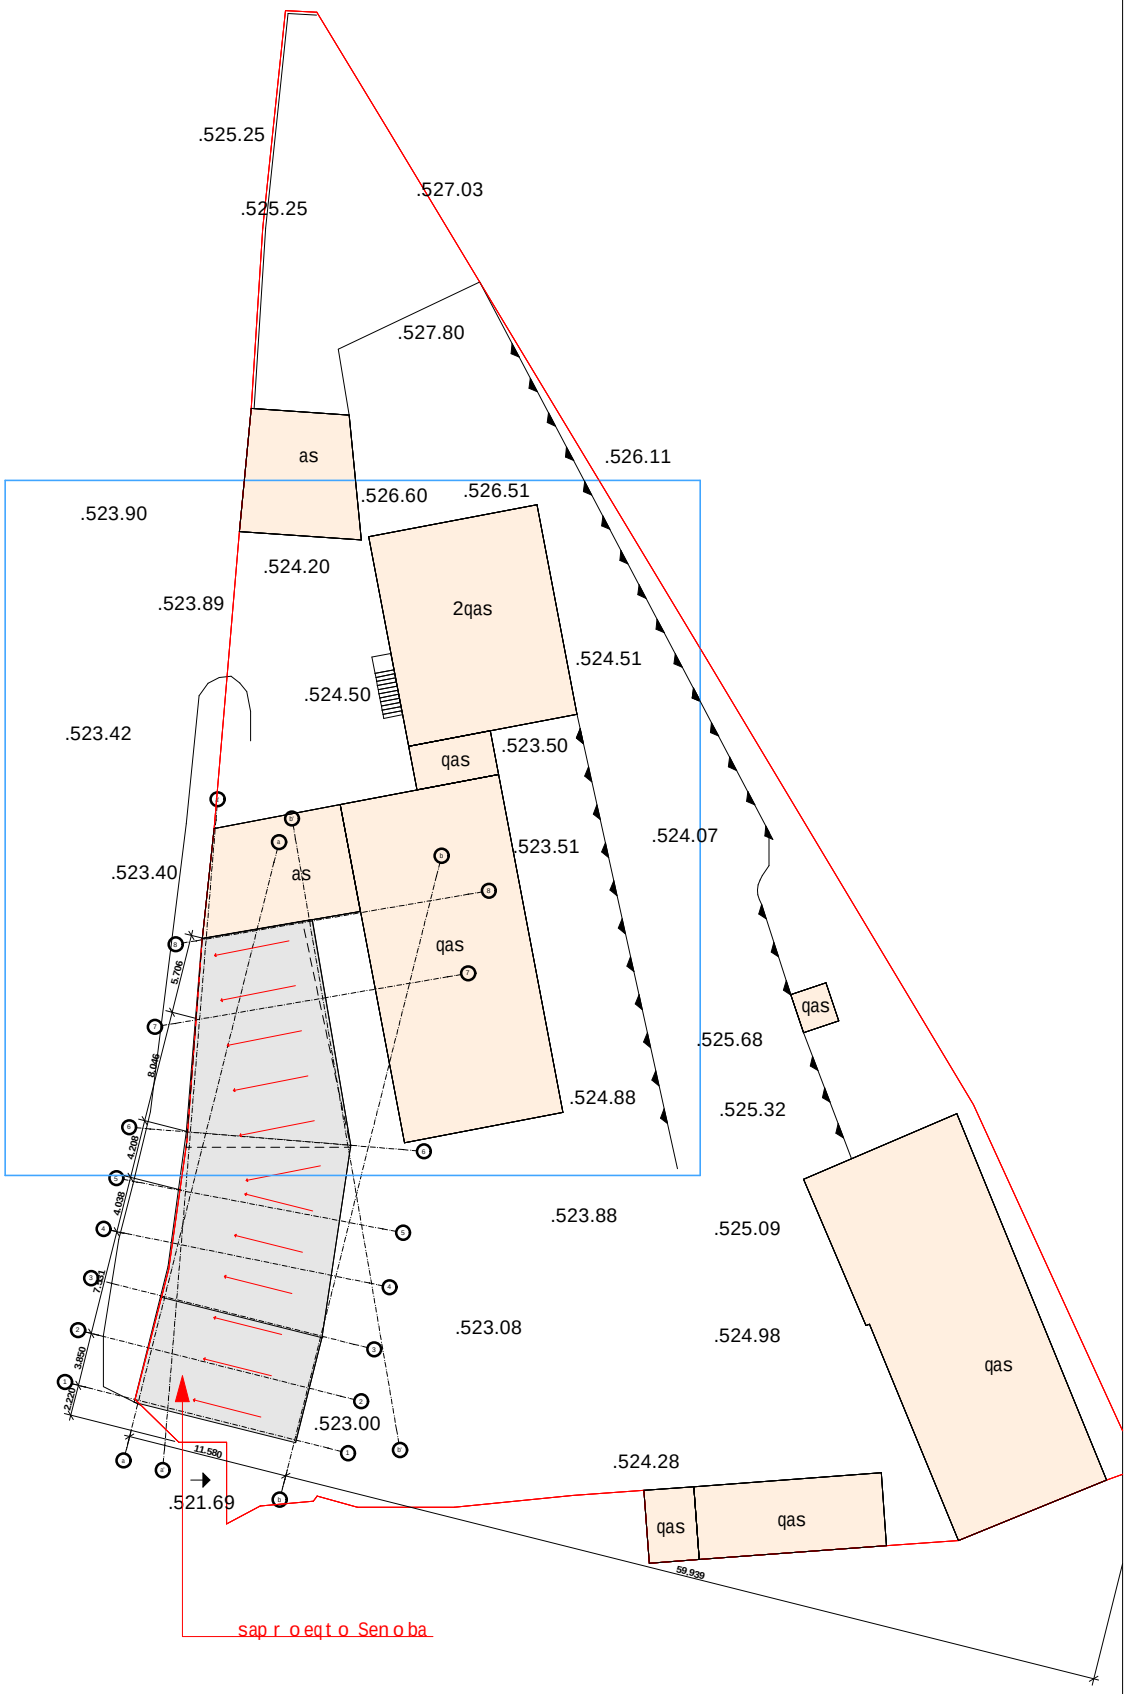

Tanamdeboba	gvar i	xe l mowera
d i reqto r i	e.mge l aZe	
mT. a r qiteqto r i	e.mge l aZe	
daamuSava	r .mge l aZe	
konstruqto r i		

damkveTi	e l guja mge l aZe
misamar Ti	das. Temqa, III m/ r , V kva r t. #25a
p r oeqtis saxe l i	
saz ogad oebr iv-sayo facxovrebo	

masStabi	naxaz is dasaxe l eba	
1:500	gen-gegma	
stadia	f ur c l i s #	f ur c l ebi
m.p.		