ჭრილი a1 - a1

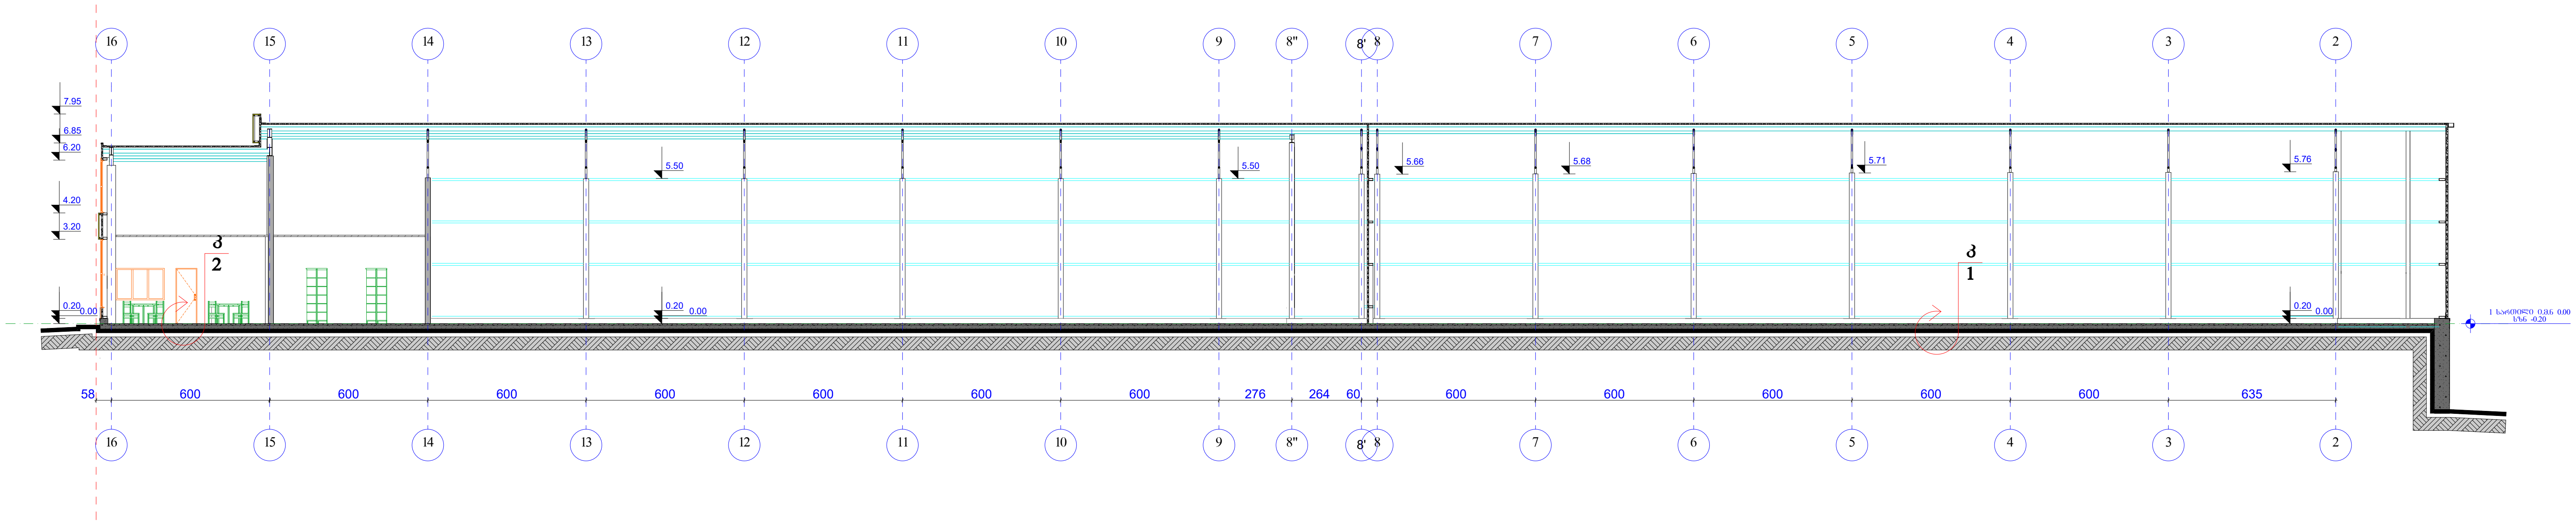

ფორმატი A	თბილისი 2019 წ.	
	დაკვეთა №	

პირობითი ნიშნები

±0.000 — არქიტექტურული ნიშნული

წითელი ხაზი

შენიშვნები:

1. ნახაზზე ზომები მოცემულია სანტიმეტრებში

დამკვეთი:	მისამართი
შეთანხმებულია დამკვეთთან	ხელმოწერა

პროექტის სახელწოდება

ქ. თბილის დასახლება ორხევი, მუხაძის ქუჩა №4 სასაწყობე შენობის პროექტი

შ.პ.ს. „სუჯა+“

არქიტექტურული ნაწილი

თანამდებობა	გვარი	ხელმოწერა	თარიღი
დირექტორი	ი. სუჯაშვილი		
პრ. ავტორი	ბ. სუჯაშვილი		
მასშტაბი	1 : 100	ჭრილი a1 - a1	
თარიღი			
სტადია		ფურცლები	ფურცელი
პროექტი			A-201

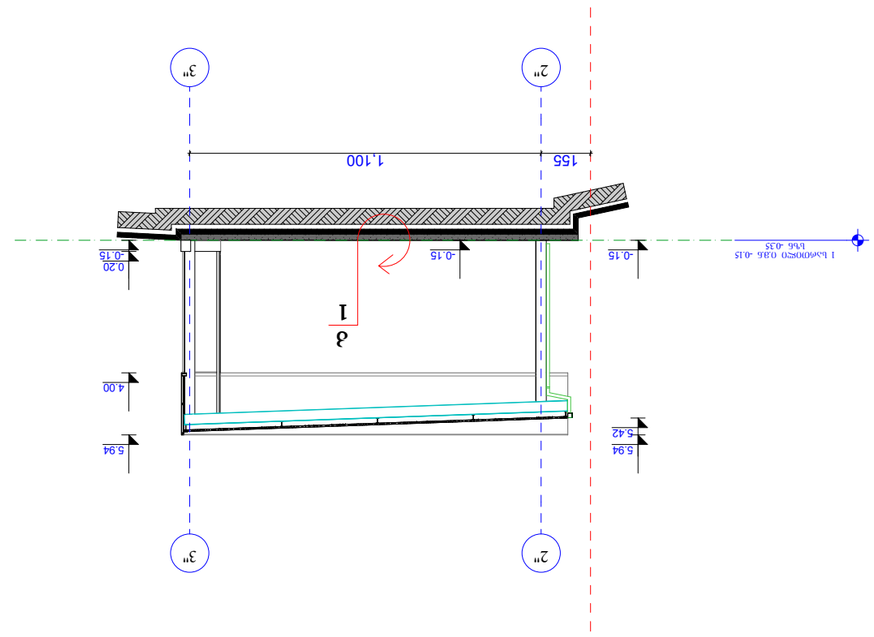

ჭრილი a2 - a2

ჭრილი a3 - a3

ნახაზის დასახელება	ტექნიკური ნაწილი
პროექტის ავტორი	ა. ლეონიძე
პროექტის ხელმძღვანელი	ნ. ხარაბაძე
მასშტაბი	1 : 100
ნახაზის ნომერი	
პროექტის ეტაპი	პროექტის ეტაპი
პროექტის ნომერი	პროექტის ნომერი
პროექტის დასახელება	ა. ფანასკერტელის ქუჩაზე მდებარე ავტოფარეხის მშენებლობა ნაკ. 4 ფარ. №4 ტექნიკური ნაწილი ტექნიკური ნაწილის ნახაზების ნუსხა
	ვაჟა ფანასკერტელი
	ავტორის ხელმოწერა
	ნახაზის ნომერი
	A-202

ცვლილების N	ცვლილების შინაარსი	თარიღი
1	ნახაზების ნუსხის შედგენა ტექნიკური ნაწილისთვის	2019 წ. მაისი

ავტომატური გარეცხვა

ცხელი წყალი

ცივი წყალი

ჩამდინარე წყალი

ვენტილაციის ჰაერსადენი

ელექტრული კაბელები

ტექნიკური ნაწილი

1. ნახაზების ნომრები შეესაბამება ტექნიკური ნაწილის ნახაზების ნუსხაში მითითებულ ნომრებს.

ნიშნები:

ნიშნები:

კვანძი 1 მ 1:20

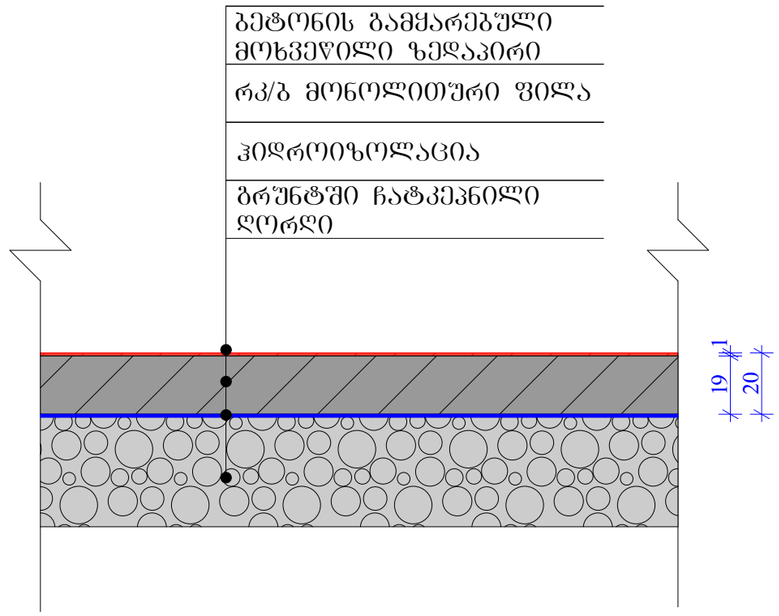

კვანძი 2 მ 1:20

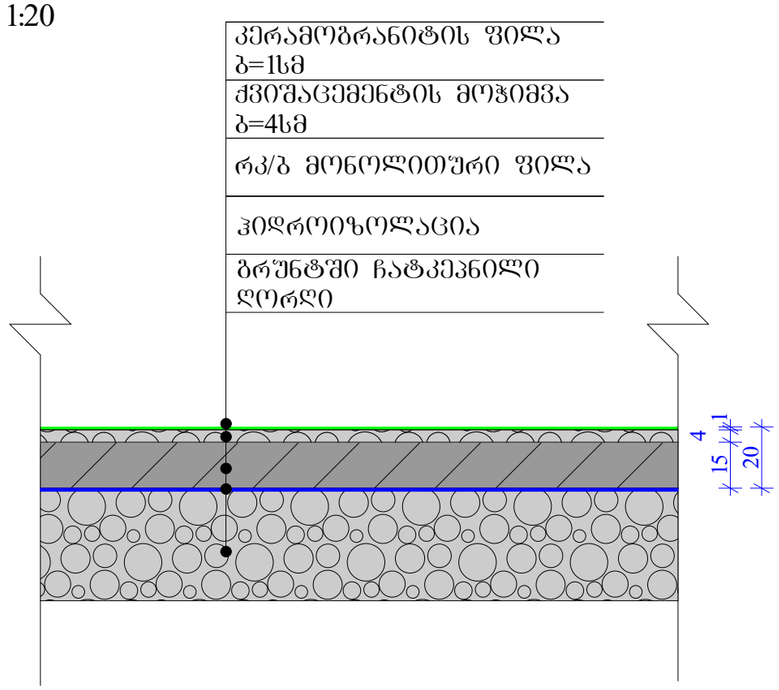

ფორ. A-3	დაკვეთა		
ექსპლიკაცია			
პირობითი ნიშნები			
შენიშვნები:			
დამკვეთი			
მისამართი			
პროექტის სახელწოდება	ქ. თბილისის დასახლება ორხევი, მუხაძის ქუჩა №4 სასაყოფე შენობის პროექტი		
თანამდებობა	გვარი	ხელმოწერა	
დირექტორი	ი. სუჯაშვილი		
არქიტექტორი	ბ. სუჯაშვილი		
	შ.პ.ს. „სუჯა+“		
	არქიტექტურული ნაწილი		
მასშტაბი	1 : 20	იატაკის კვანძი "1" კვანძი "2"	
თარიღი	2019 წ.		
სტადია	ფურცელი	ფურცლები	
მპ	A-401		