ფასადი 1 - 16

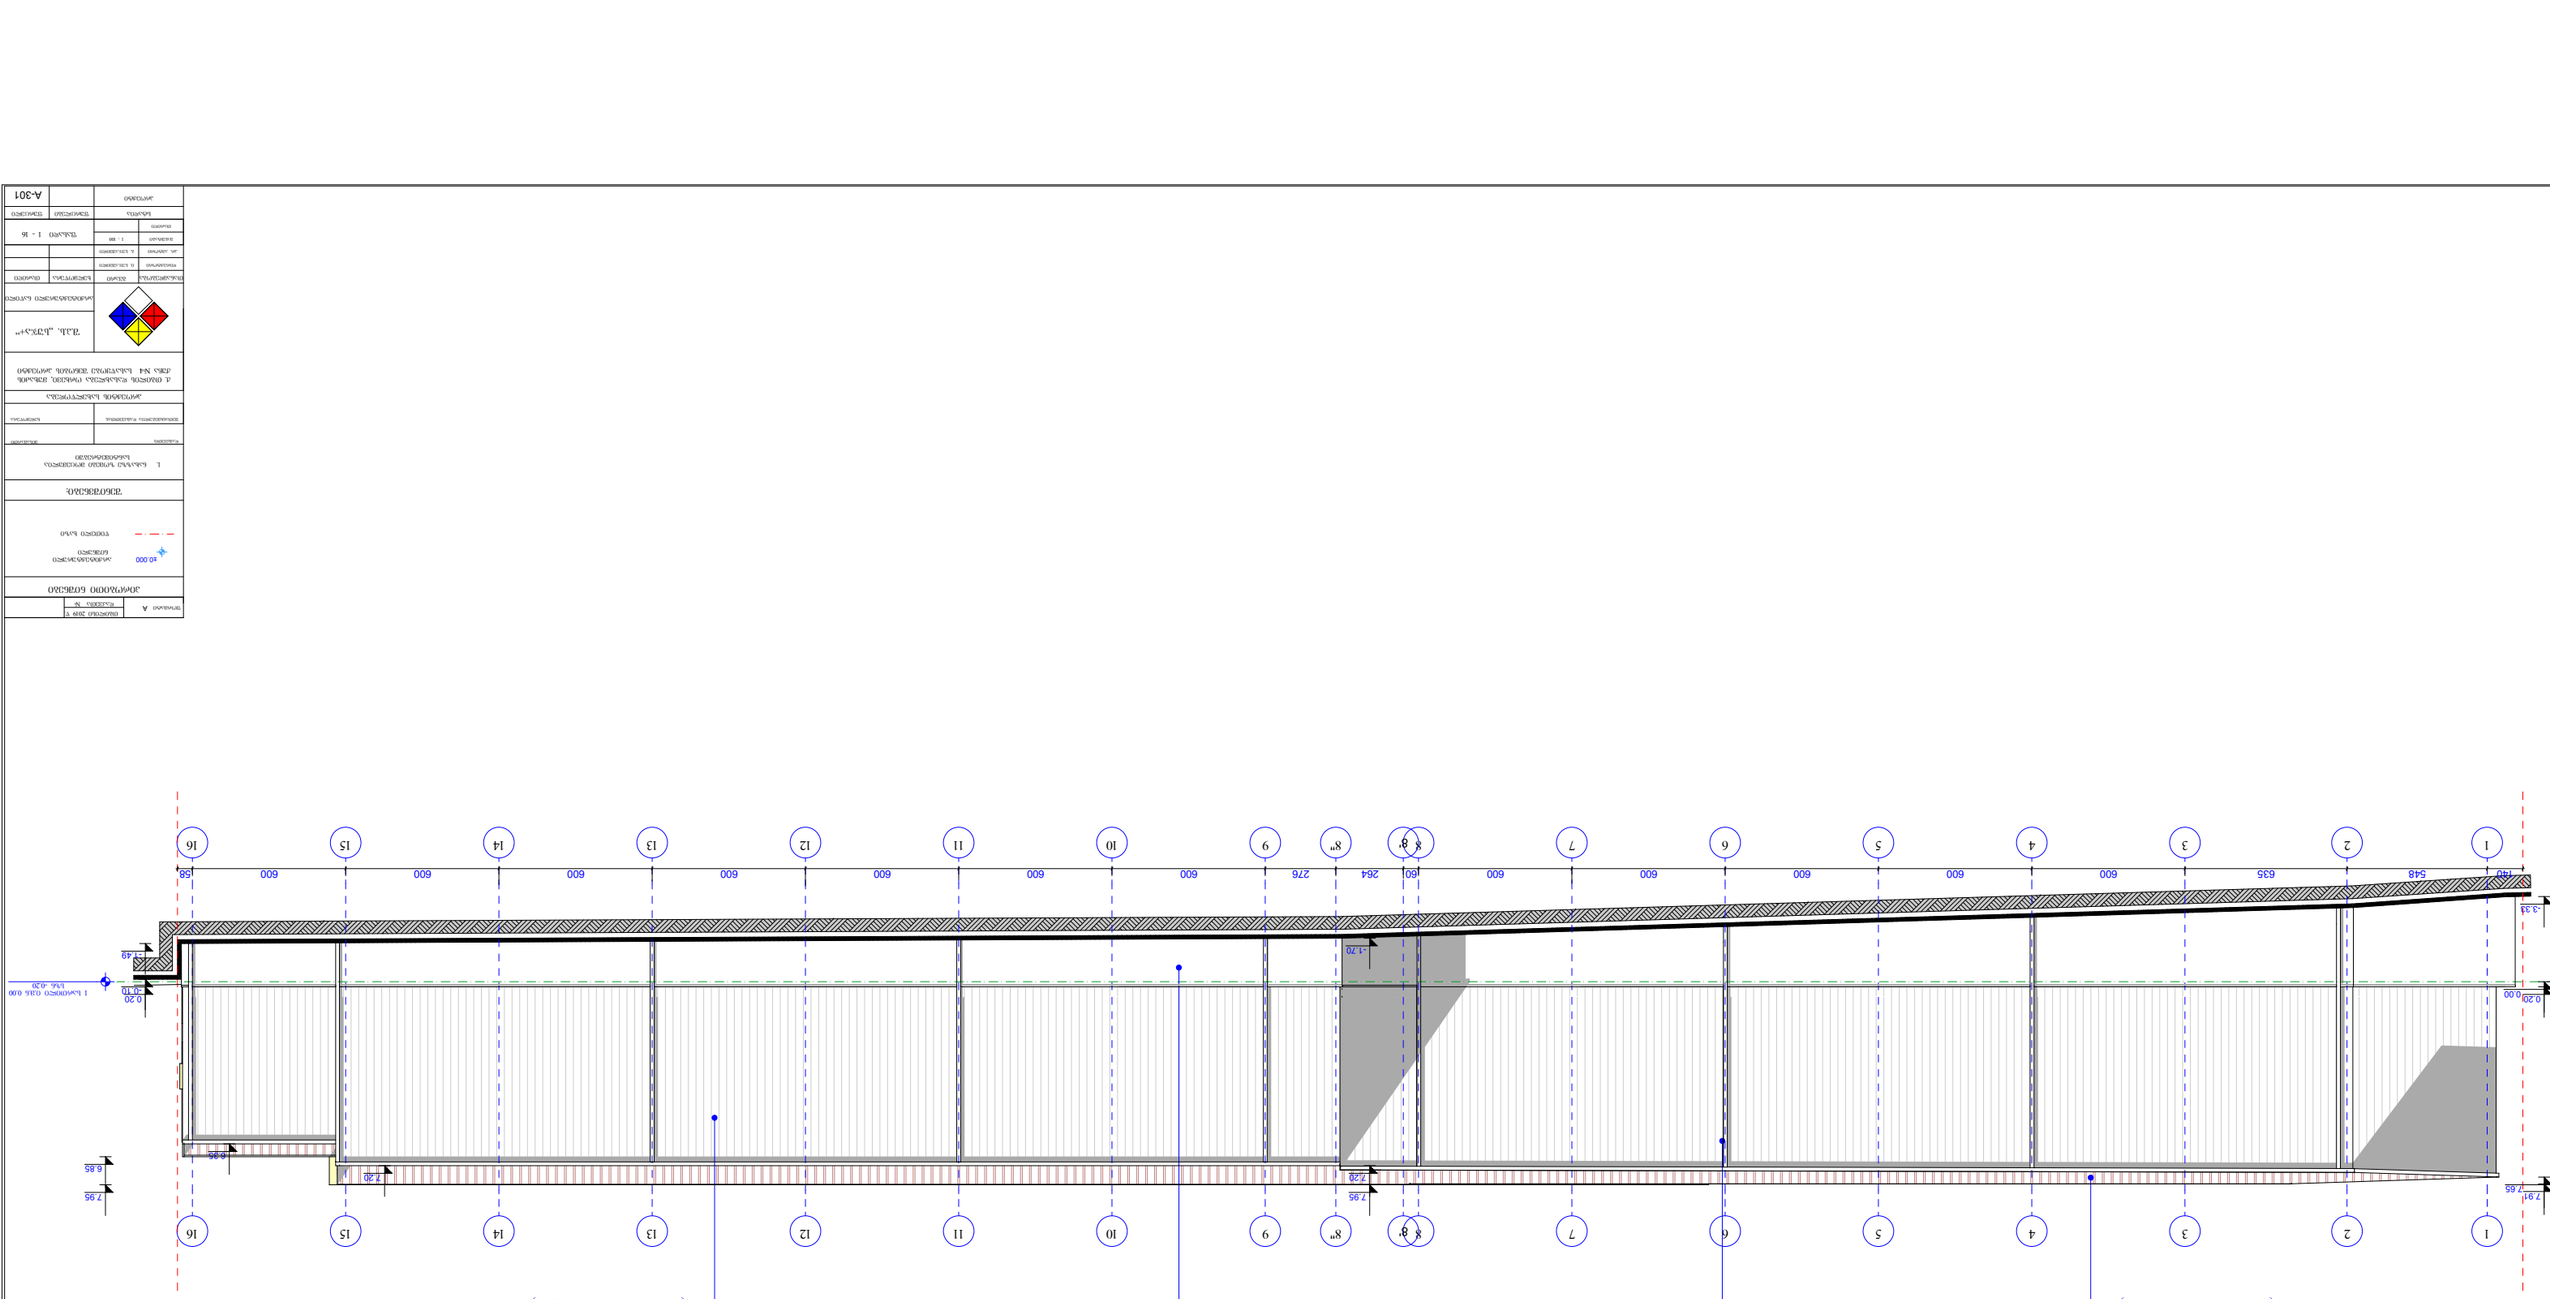









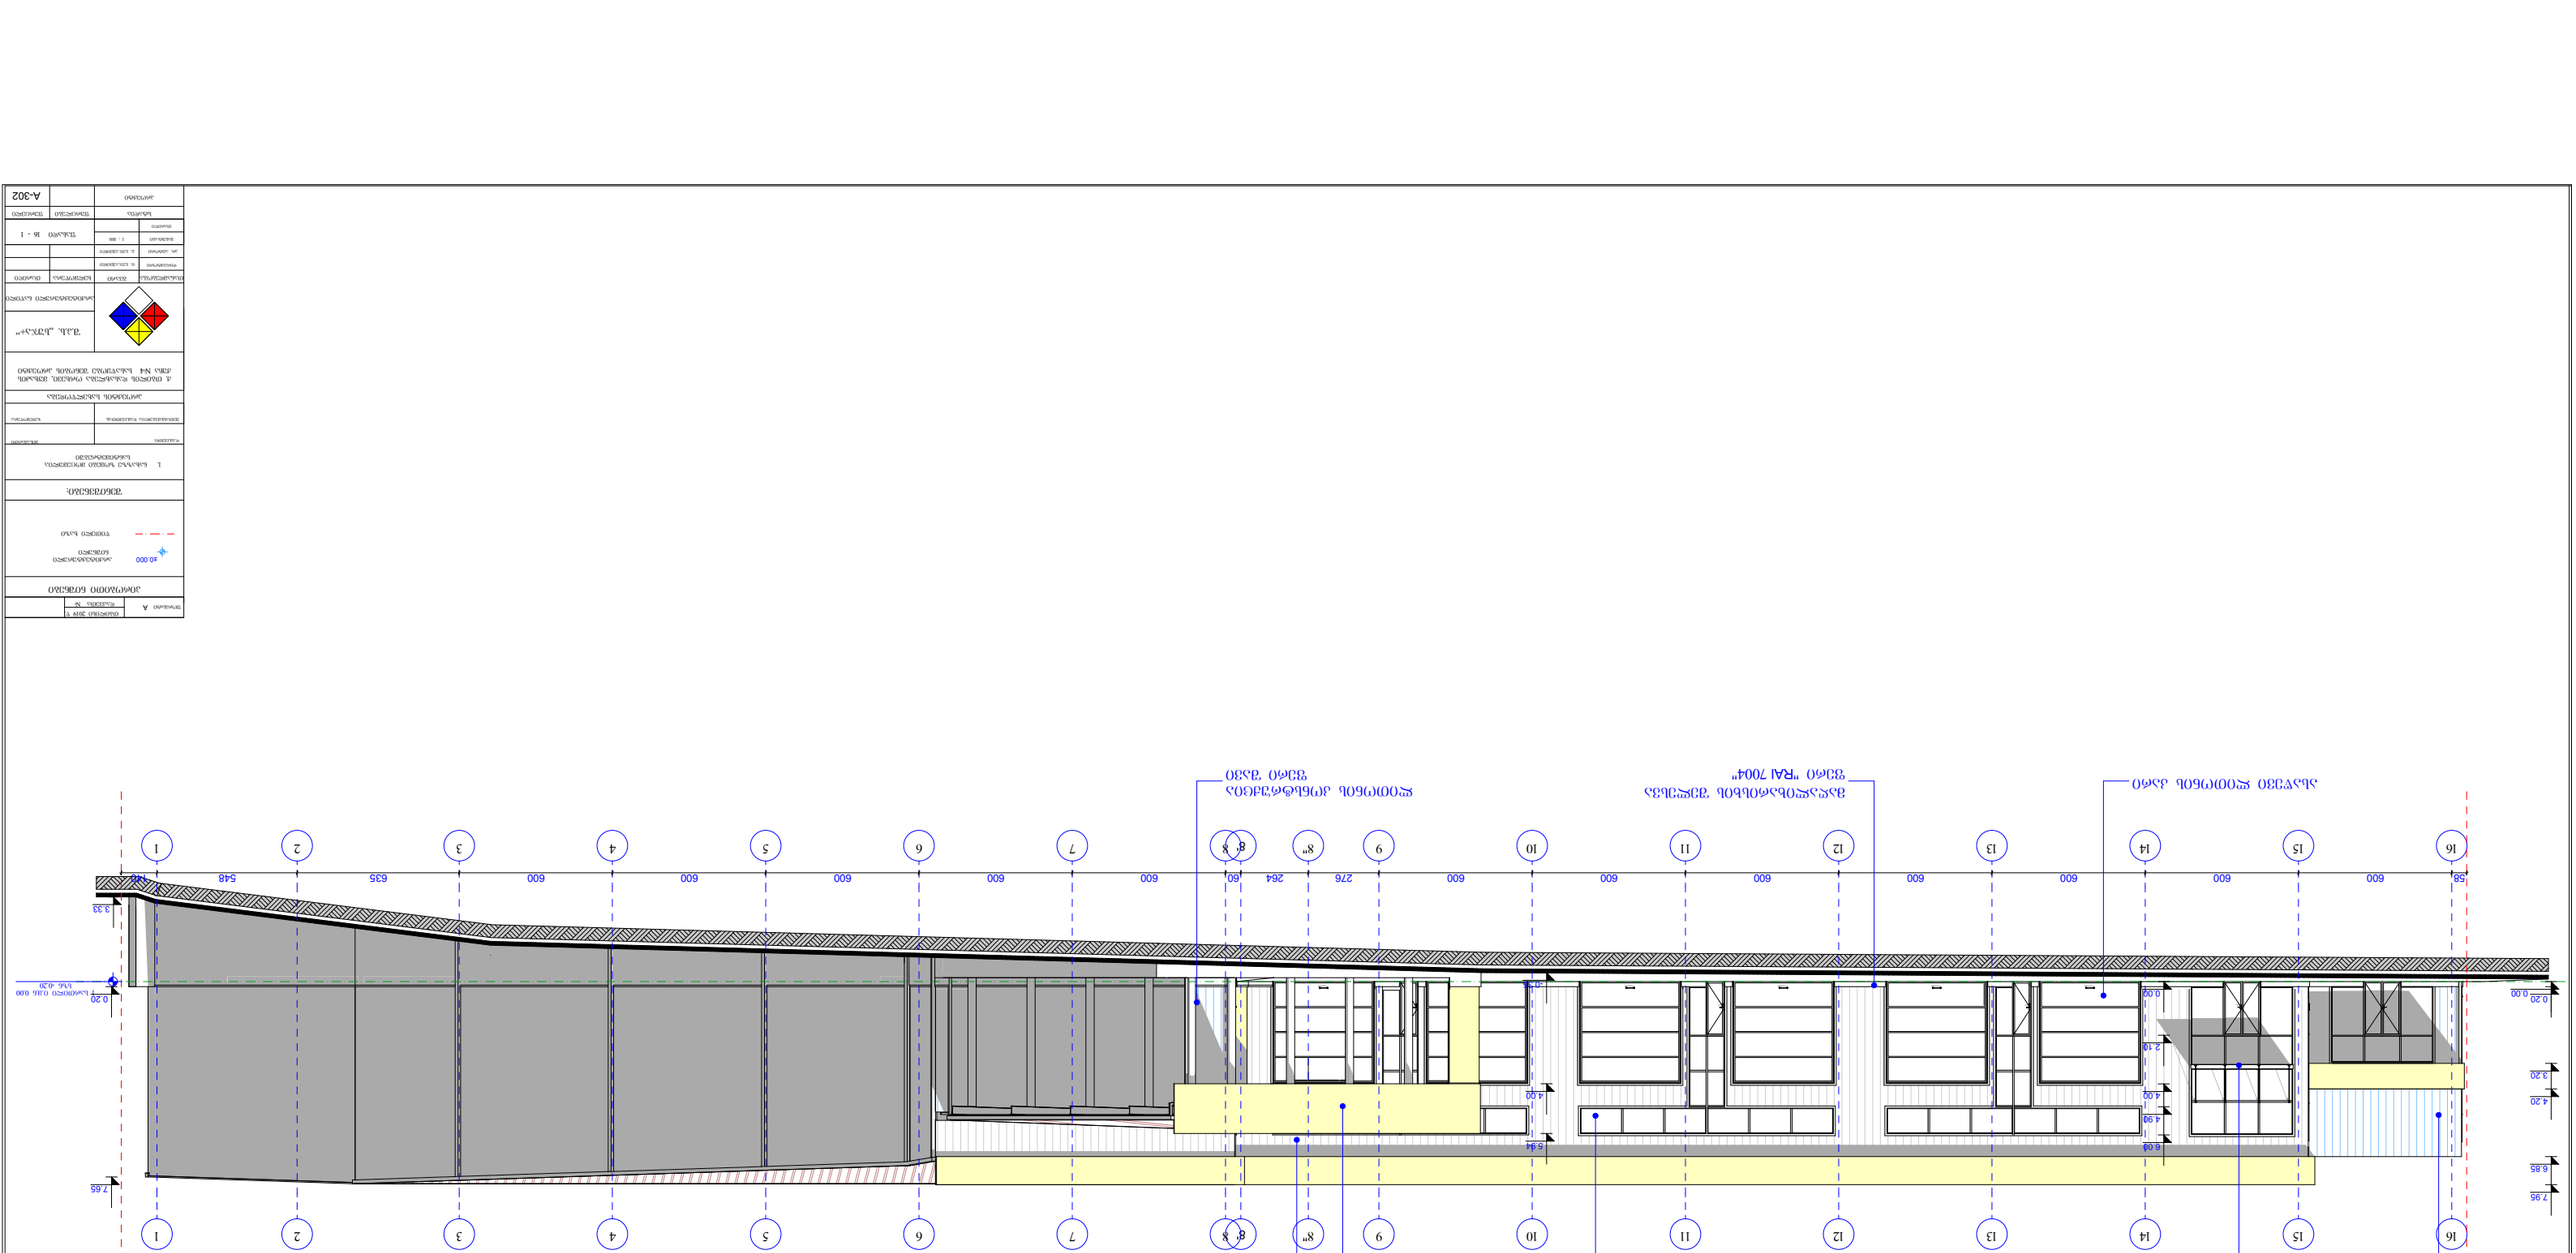
16 15 14 13 12 11 10 9 8" 8' 8 7 6 5 4 3 2 1
58 600 600 600 600 600 600 600 600 600 600 600 600 600 600 600
276 264 60 548 635 548
7.95 6.85 4.20 3.20 0.20 0.00
7.65 3.33 0.20 0.00
5.94 4.00 6.09 4.90 2.10

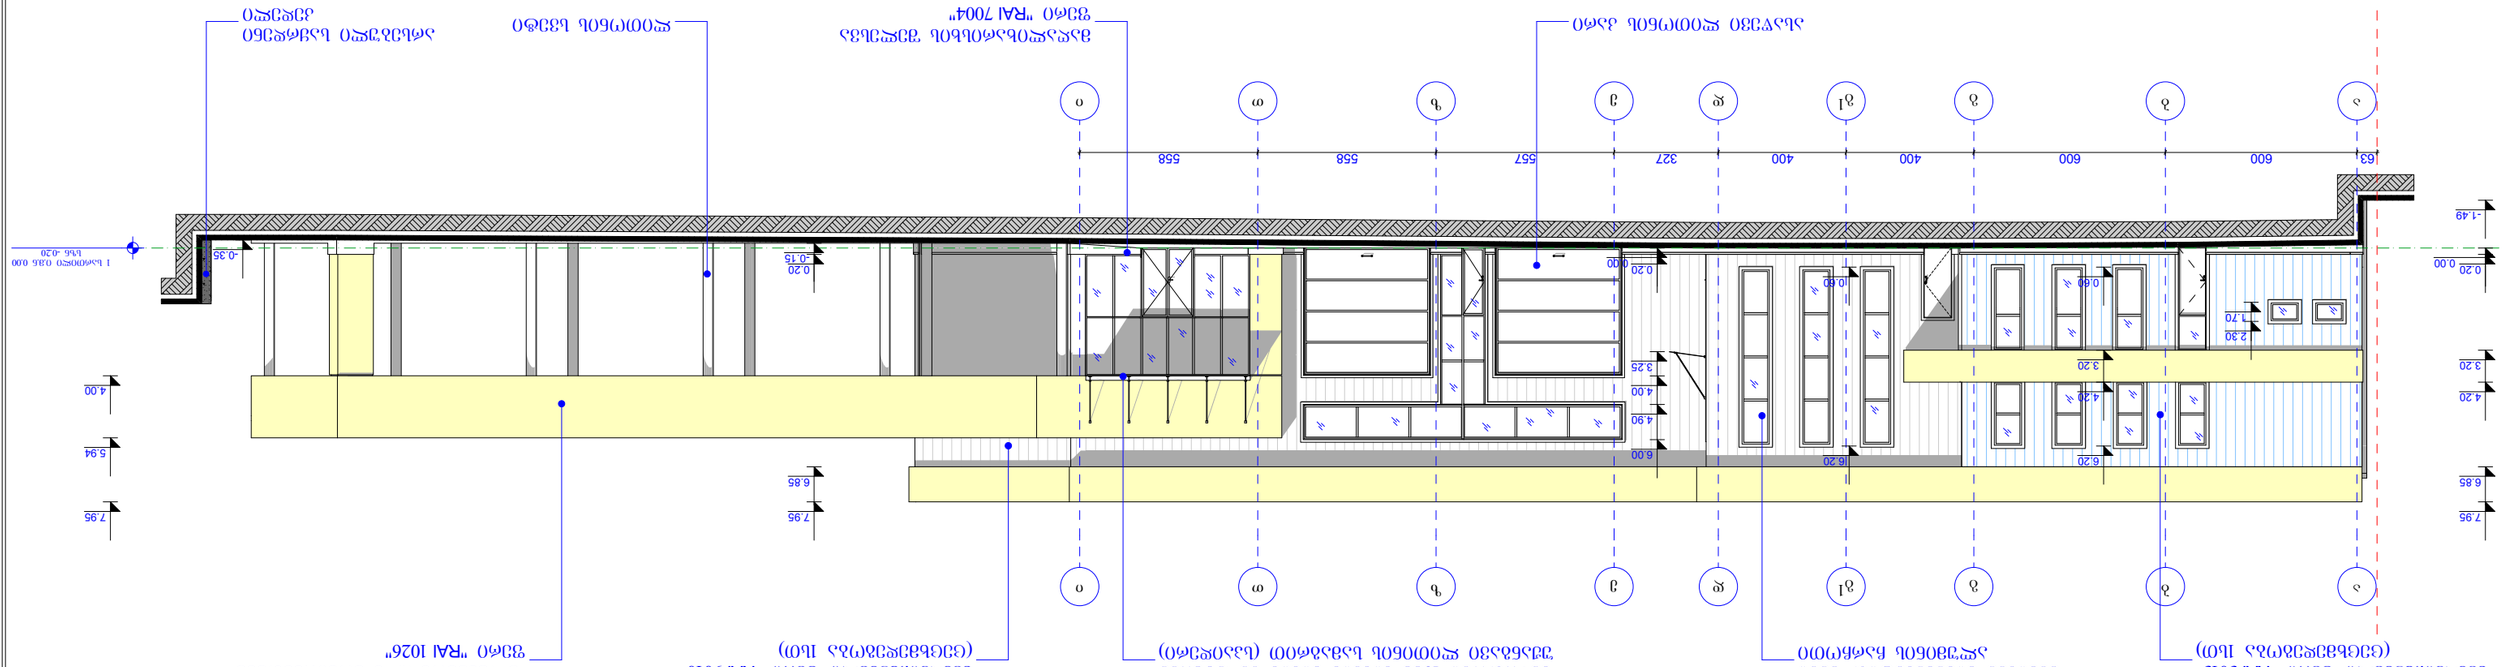
1 : 100
0 - 2
А-303

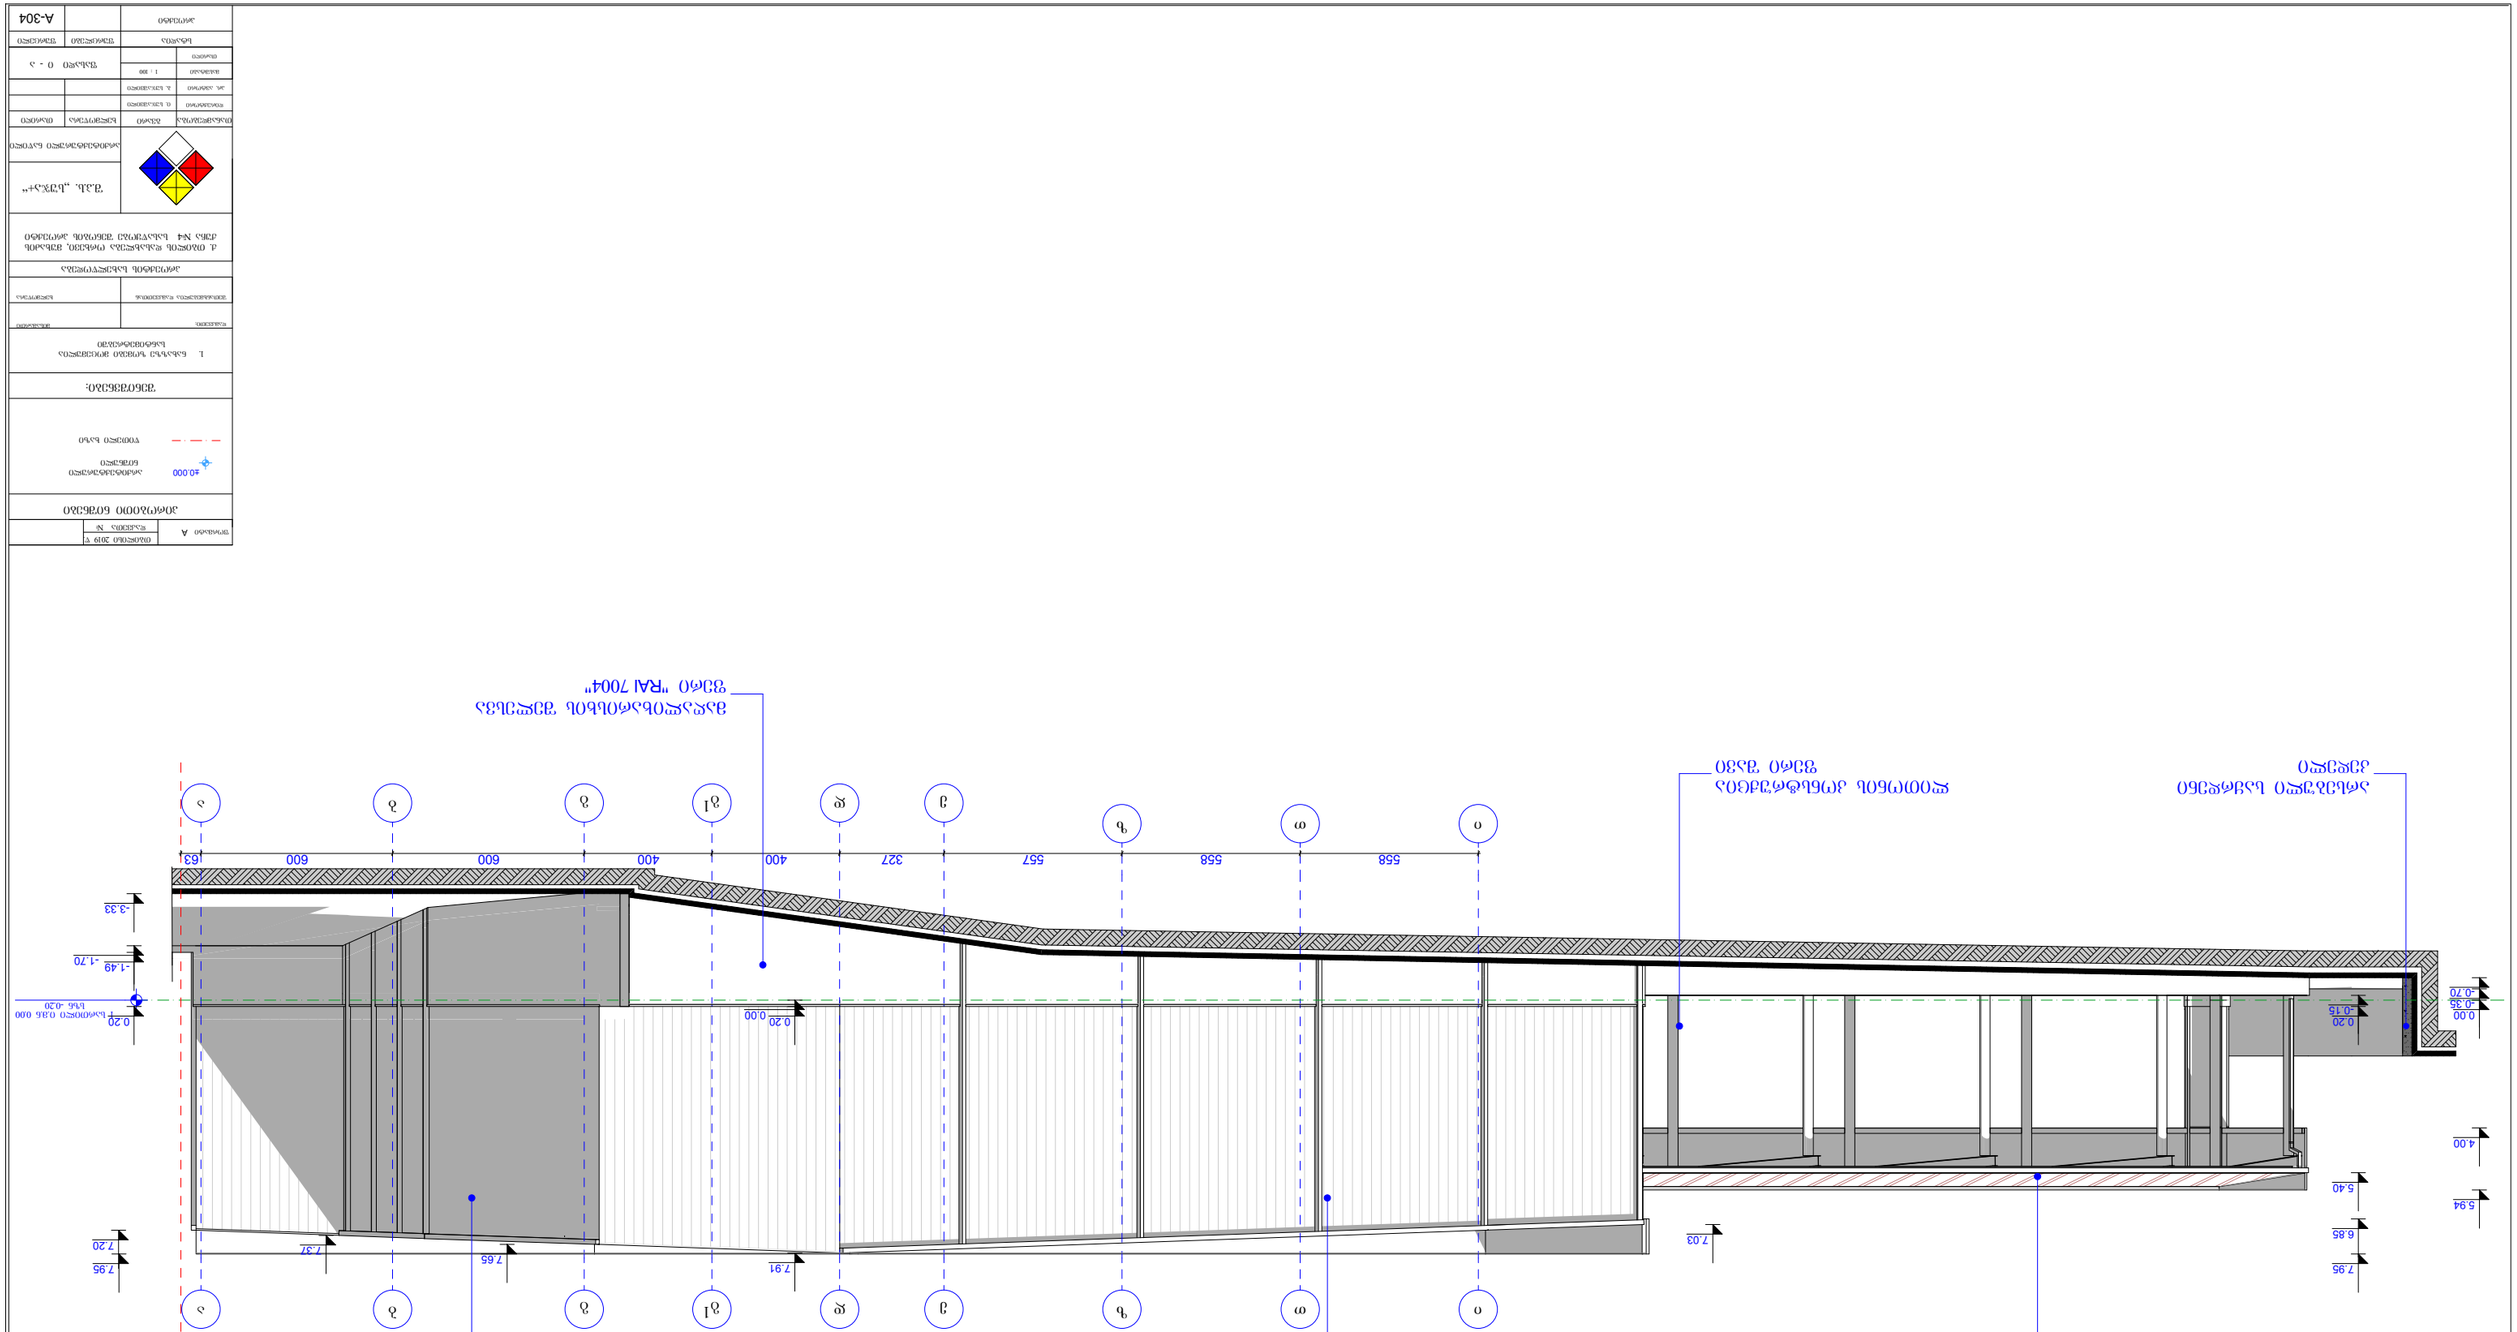






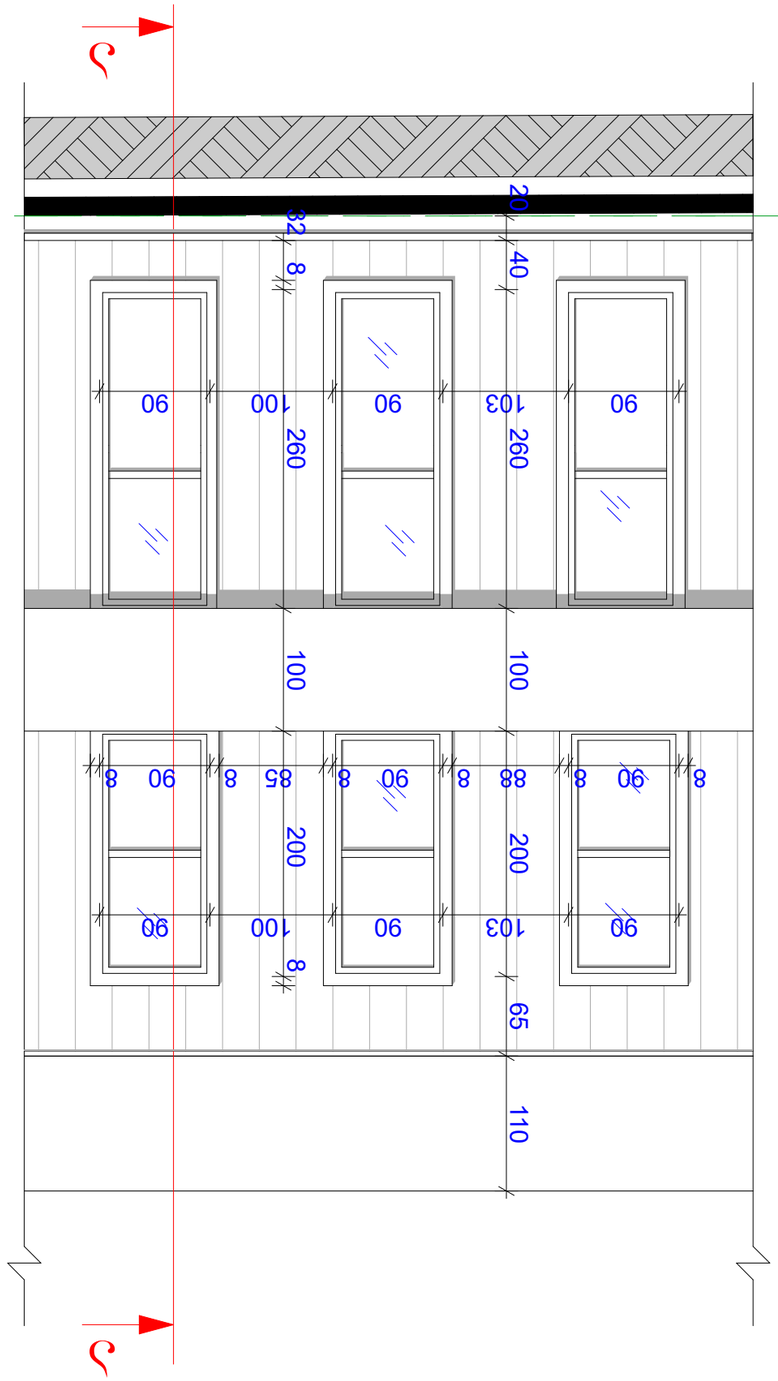


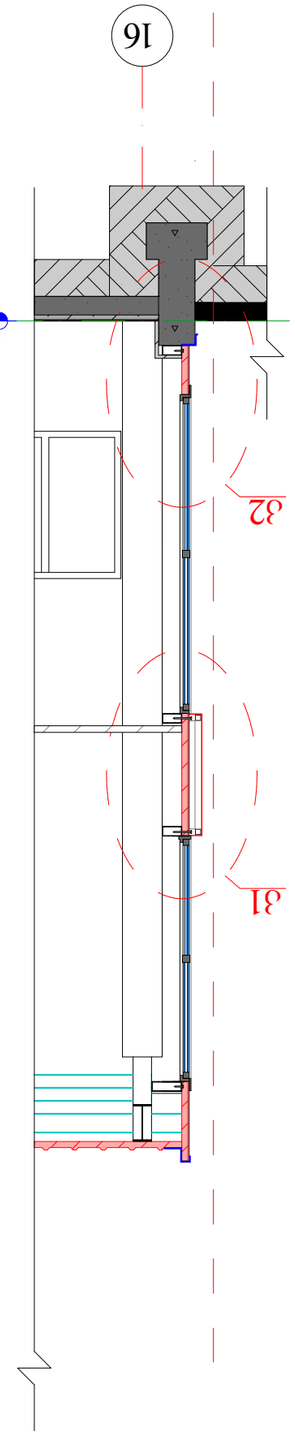

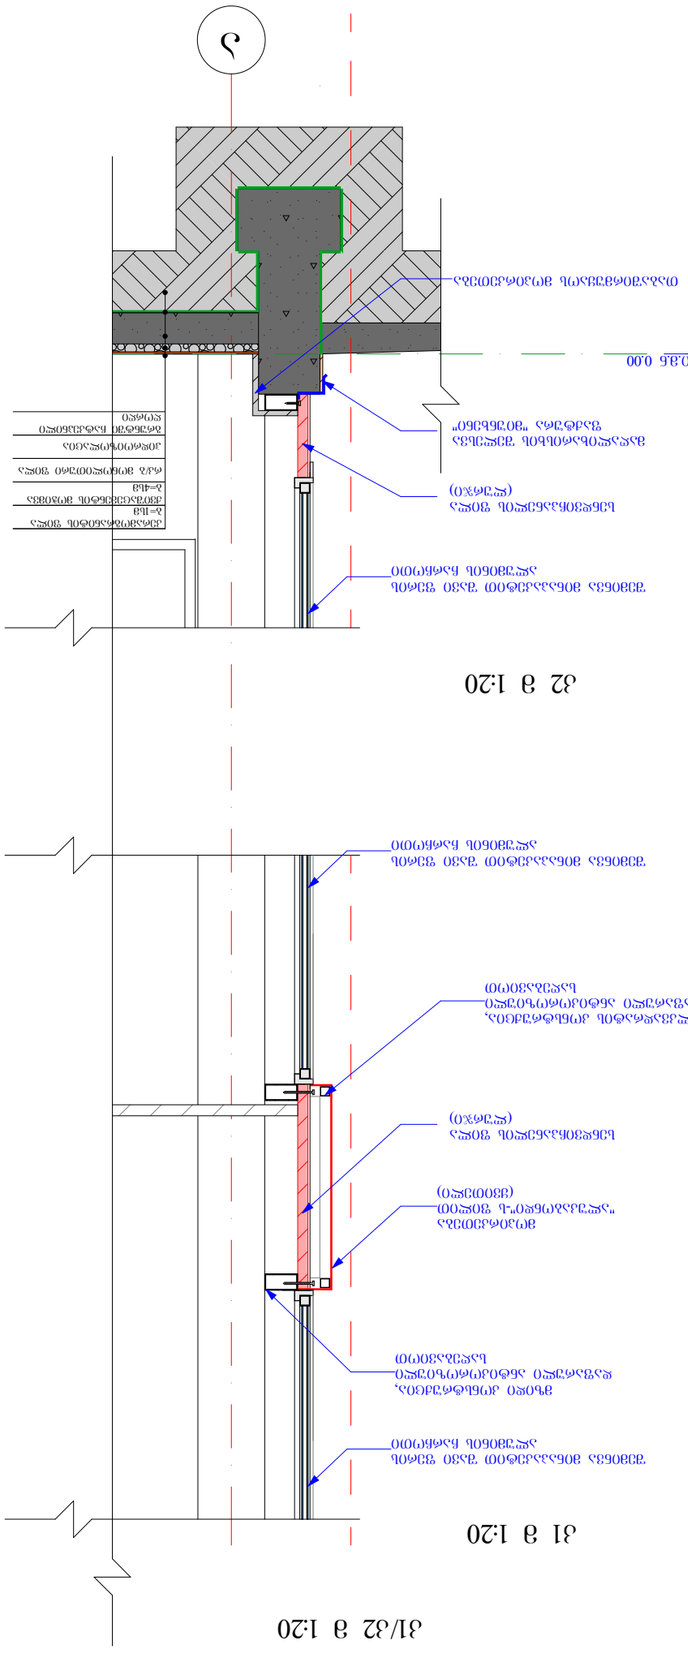


31/32 в 1:20

