PRODUCED BY AN AUTODESK EDUCATIONAL PRODUCT

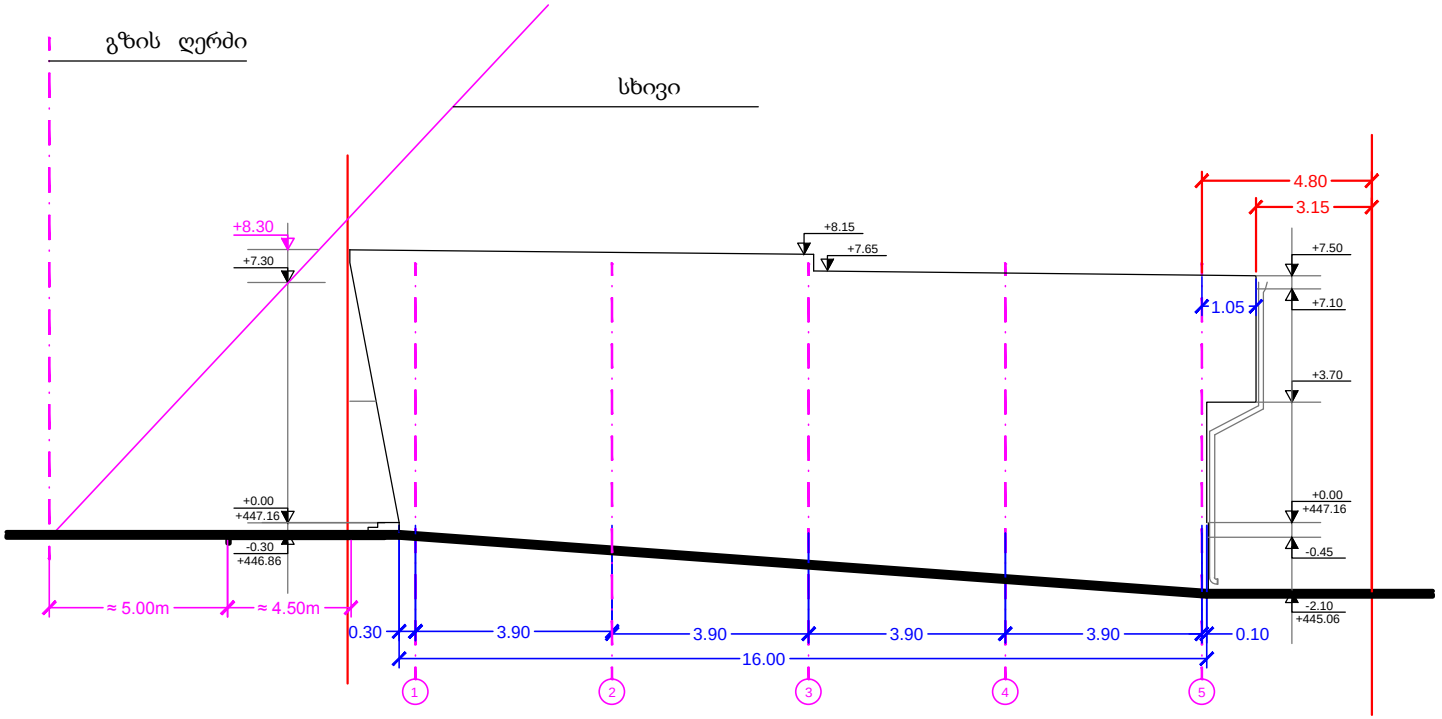

MT STUDIO საქართველო, ქ. თბილისი, ქ. შარტავას ქ. N14ა, ს/კ 400046197 mt.studio@bk.ru		პროექტის დასახელება: სავაჭრო ცენტრი			
დირექტორი:	თ. ხვედელიძე	ობიექტის მისამართი: ქ. თბილისი, ჯავახეთის ქ. N 14			
მთ. არქიტექტორი:		ნახაზის სახელწოდება: სიმაღლის სქემა			მასშტაბი: none
პრ. ავტორი:	ე. ლიპირიდი				
დამკვეთი:	შპს "ინვესტ-4"	პროექტის სტადია	ფურცელი A11	ფურცლები ფ - 13	თარიღი: 07/02/2013 წ.

PRODUCED BY AN AUTODESK EDUCATIONAL PRODUCT

PRODUCED BY AN AUTODESK EDUCATIONAL PRODUCT

PRODUCED BY AN AUTODESK EDUCATIONAL PRODUCT