ქალაქის გენერალური გეგმის ცვლილება

WGS 1984-ში UTM პროექციის ზონა 38

ტოპოგრაფიული საფუძველი



შპს „ნიუ მაქს“
სამოქალაქო, არქიტექტურული, ტექნიკური ბიუროს №3 სანებართვო კოდი: 404957579
www.newmax.ge info@newmax.ge ცხელი ხაზი / cell phone: +995 557 303030
„NEW MAX“ LTD
N3 Office , 3 Mgaloblishvili str, Tbilisi, Georgia. ID: 404957579

ტოპოგრაფი:	ზ. კოპალიანი
ხელმძღვანელი:	ლ. ბიჭიაშვილი
დასახელება:	ქალაქის გენერალური გეგმის ცვლილება
მასშტაბი: 1:500	ფურცლის №: A2
	08/02/2021 წ.

NEW MAX ARCHITECTURAL BUREAU
404957579 "NEW MAX" LTD GEORGIA



N

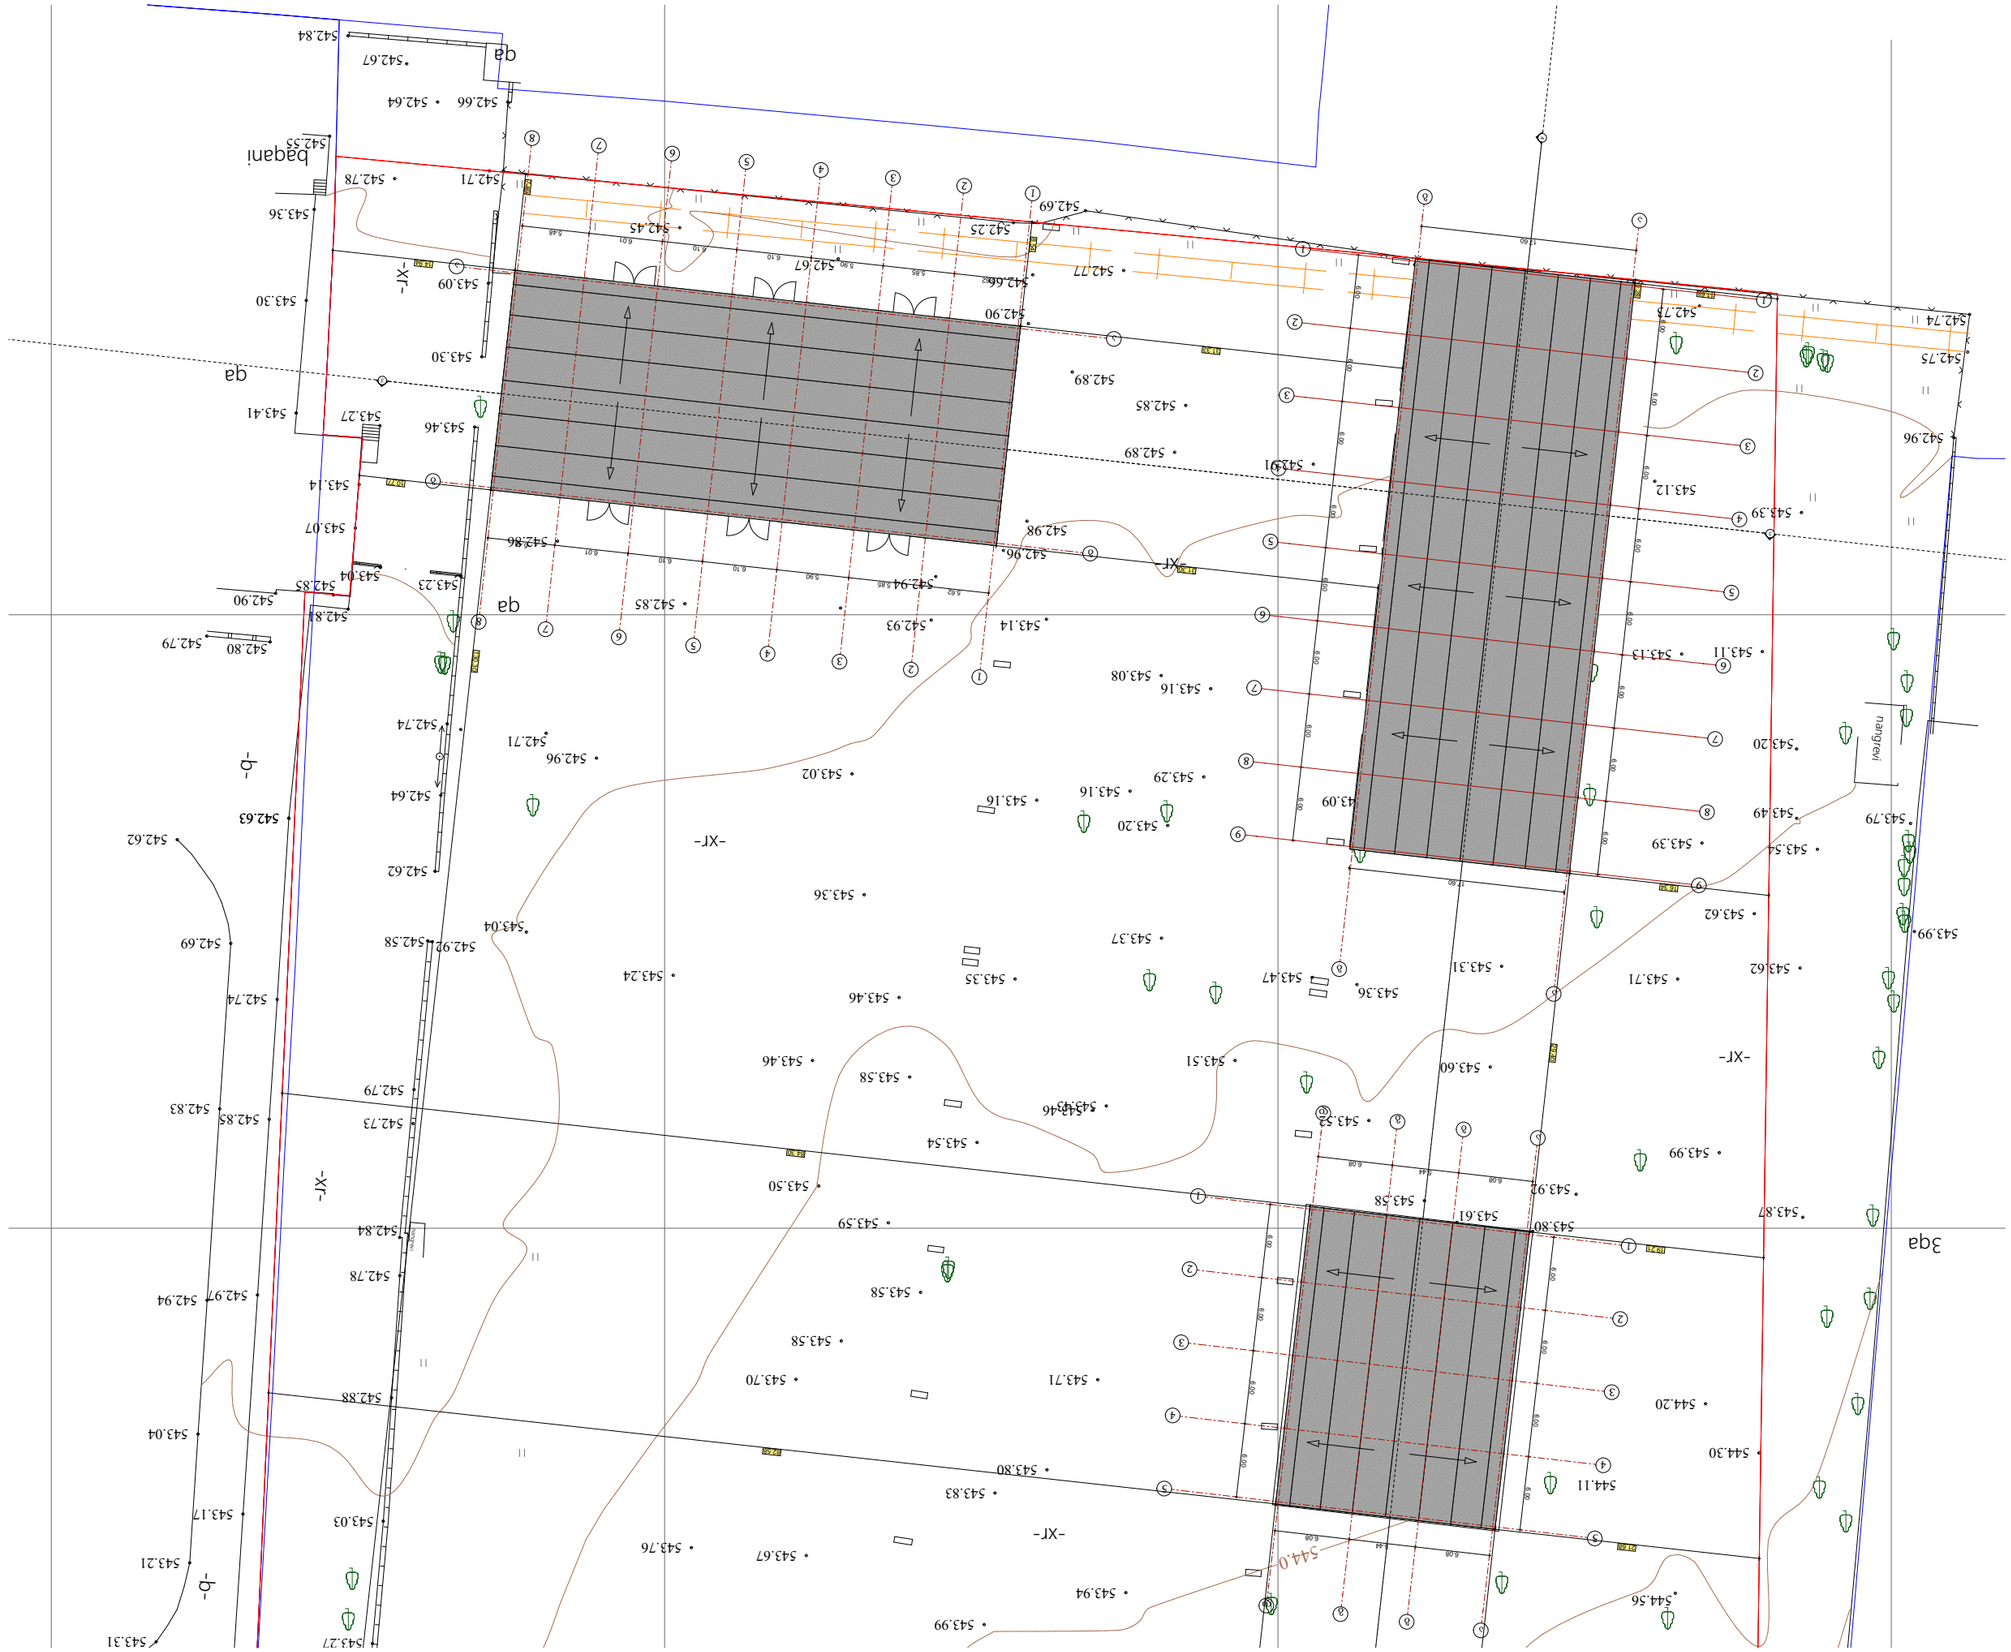

Drawing	ნახატი
Date of issue	თარიღი
08/05/2021	
Scale	მასშტაბი
1:500	
Stage	სტადია
პროექტი	
Paper size	ფორმატი
A3	
File name	ფაილის სახელი
Pages	ფურცელი

არქიტექტურული ბურო
architecture

Position	პოზიცია
Name Nuname	სახელი გვარი
Signature	ხელმოწერა
Director	დირექტორი
Giorgi Kirkitadze	გიორგი ჯიქიტაძე
Author	მთავარი ავტორი
Rolandi Konjaria	როლანდი ონჯარია
Architector	არქიტექტორი
Rolandi Konjaria	როლანდი ონჯარია
Architector	არქიტექტორი
Constructor	კონსტრუქტორი

Address
ბინა: კ. ბებიაული, ლიანდაგისპირა ქუჩა, N 13
ს/კ: 01.19.15.005.003

Client
შპს "ნიუმაქსი"

Project
ბინათმშენებლობა

Notes
ნახაზები დაცულია საავტორო უფლებებით
- ნახაზის ნებისმიერი ცვლილება დამტკიცებული პროექტის ავტორთან შეთანხმებით
- ნახაზებზე მონიშნული ზომები უნდა შემოწმდეს ადგილზე
- ნახაზის ნებისმიერი ტიპის არქიტექტურული ელემენტი

Explication
განმარტება

Technical-economic indicators
ტექნიკურ-ეკონომიკური მაჩვენებლები

LTD "NEW MAX"
N3 Office , 3 Mgaloblishvili str,
Tbilisi, Georgia. ID: 404957579
mob / cell phone: +995 557 30 30 30
www.newmax.ge info@newmax.ge
შპს "ნიუ მაქს"
ქ. ჭ. მგალობლიშვილის ქ. N 3
ოფისი N3 ს/კ: 404957579
NEW MAX
ARCHITECTURAL BUREAU

გენგეგმა

გენგეგმა დამუშავებულია საქართველოს შინაგან საქმეთა სამინისტროს სახელმწიფო საქვეუწყებო დაწესებულება საგანგებო სიტუაციების მართვის სამსახურის მიერ გაცემული სარეკომენდაციო წერილი MIA 2 21 00637846 ის საფუძველზე

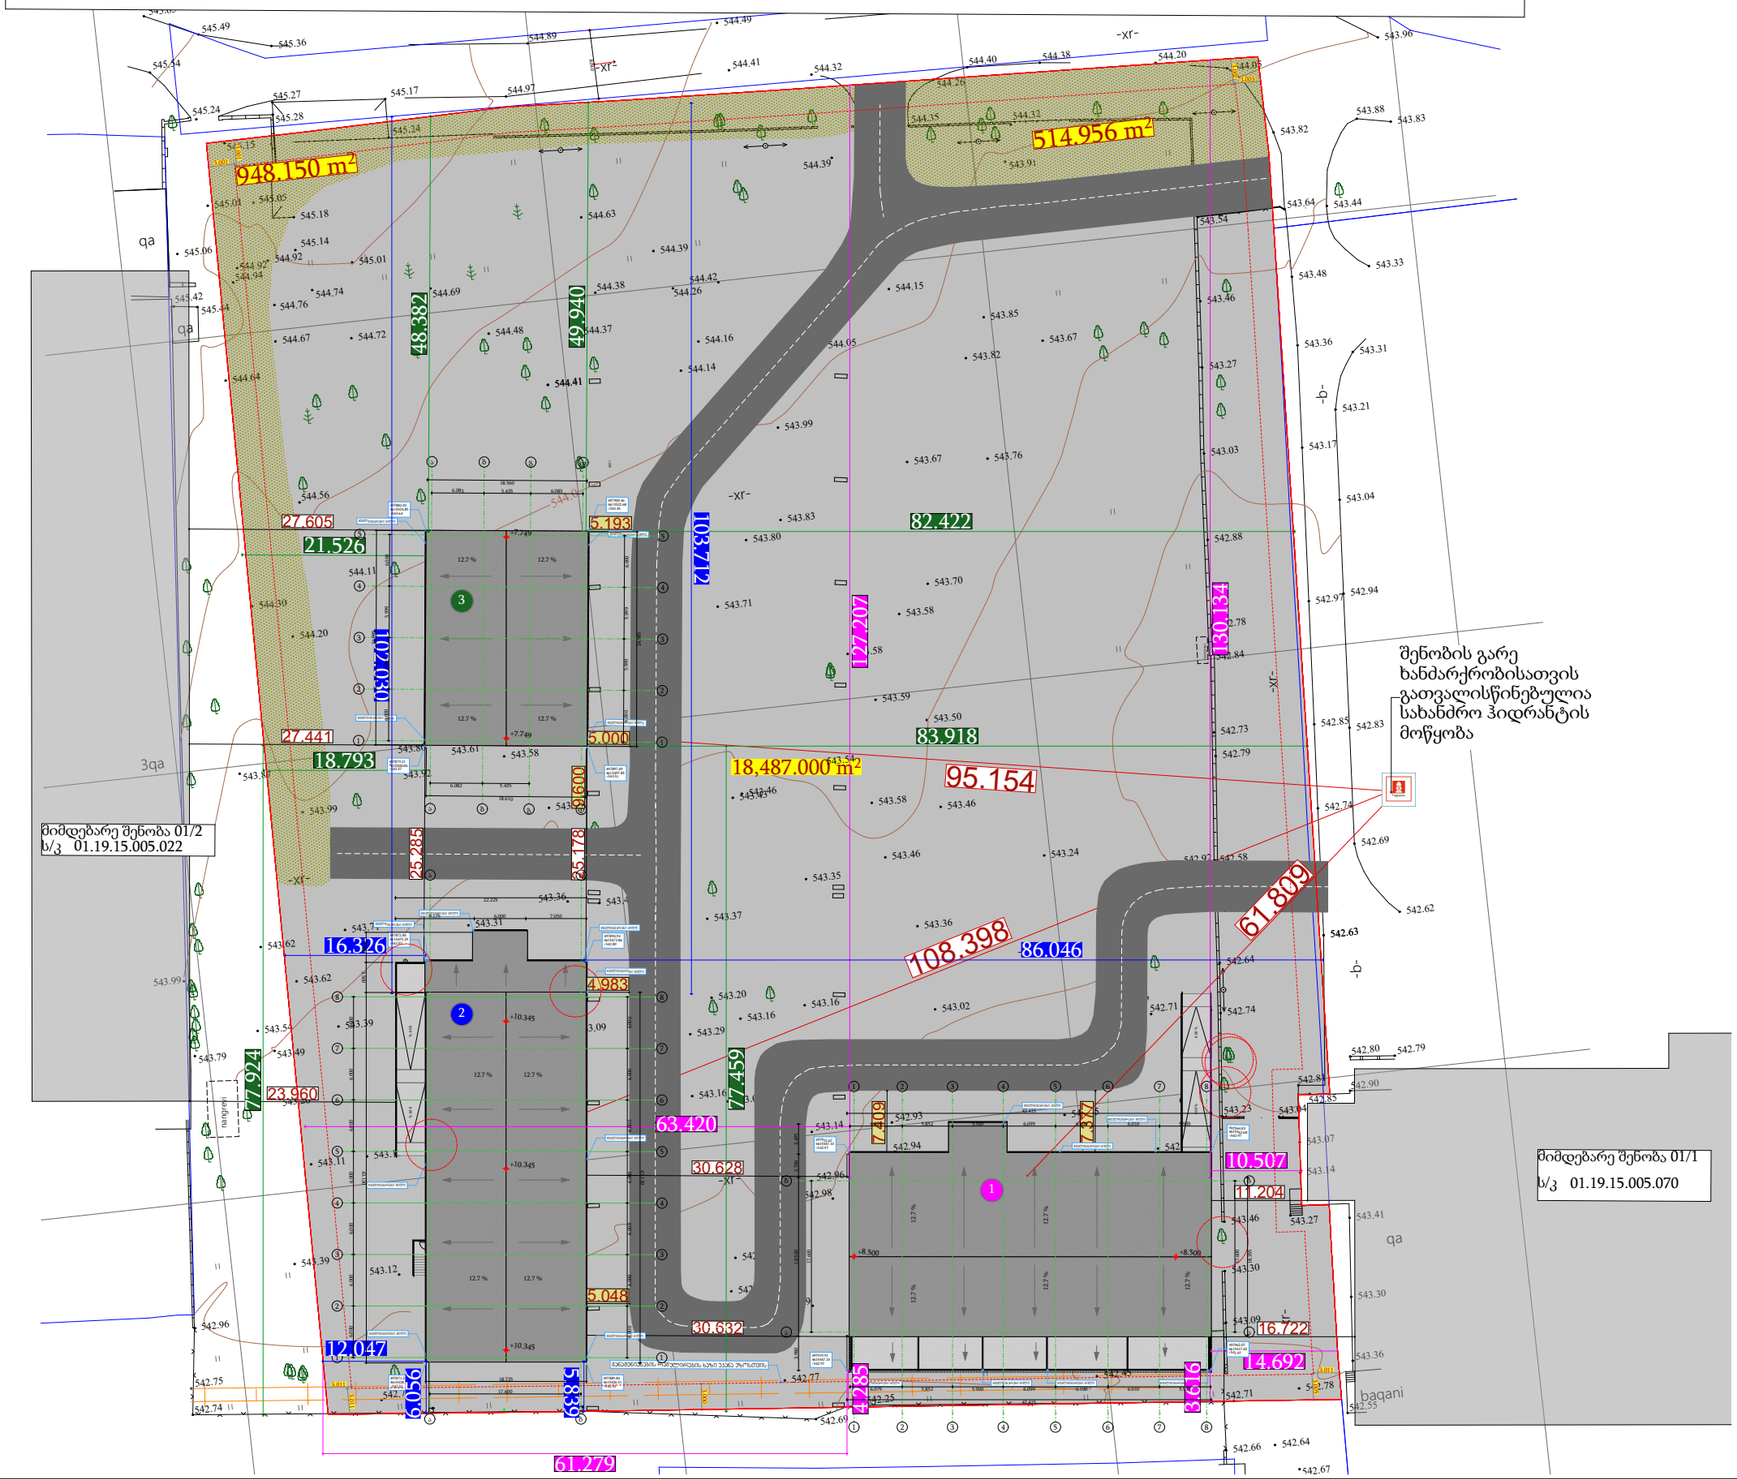

შპს „ნიუ მაქს"
საქართველო, თბილისი, მგალობლიშვილის ქ. 3, ოფისი N3 ს/ნ: 404957579
www.newmax.ge info@newmax.ge
mob / cell phone: +995 557 30 30 30
LTD "NEW MAX"
N3 Office , 3 Mgaloblishvili str,
Tbilisi, Georgia. ID: 404957579

შენიშვნები — Notes

- ზომები მოცემულია მ-ში
- ტერიტორიის ზომები მიწოდებულია დამკვეთის მიერ
- მშენებლობის პროცესში ნებისმიერი ცვლილება შეთანხმებული უნდა იყოს არქიტექტორთან

ექსპლიკაცია — Explication

ტექნიკურ-ეკონომიკური მაჩვენებლები — Technical-econimic indicators

ნაკვეთის დანიშნულება: არასასოფლო სამეურნეო

ფართობი: 18487.0 კვ.მ

პროექტის დასახელება — Project

დამკვეთი — Client

შპს"ნობლექსი"

მისამართი — Address

მის: ქ. თბილისი, იოსებ ალავერდელის ქუჩა, N 1ა

ს/კ: 01.19.15.005.003

თანამდებობა Position	სახელი გვარი Name Nurame	xelmowera Signature
დირექტორი Director	გიორგი კირკიტაძე Giorgi Kirkitadze	
პროექტის ავტორი Author	როლანდი კონჯარია Rolandi Konjaria	
არქიტექტორი Architector	როლანდი კონჯარია Rolandi Konjaria	
არქიტექტორი Architector		
კონსტრუქტორი Constructor		

არქიტექტურული ნაწილი architecture

ნახაზი Drawing	თარიღი Date of issue	12/042021
გენგეგმა	მაშტაბი Scale	1:100
	სტადია Stage	პროექტი
	ფორმატი Paper size	A3
	ფაილის სახელი File name	
	ფურცელი Pages	