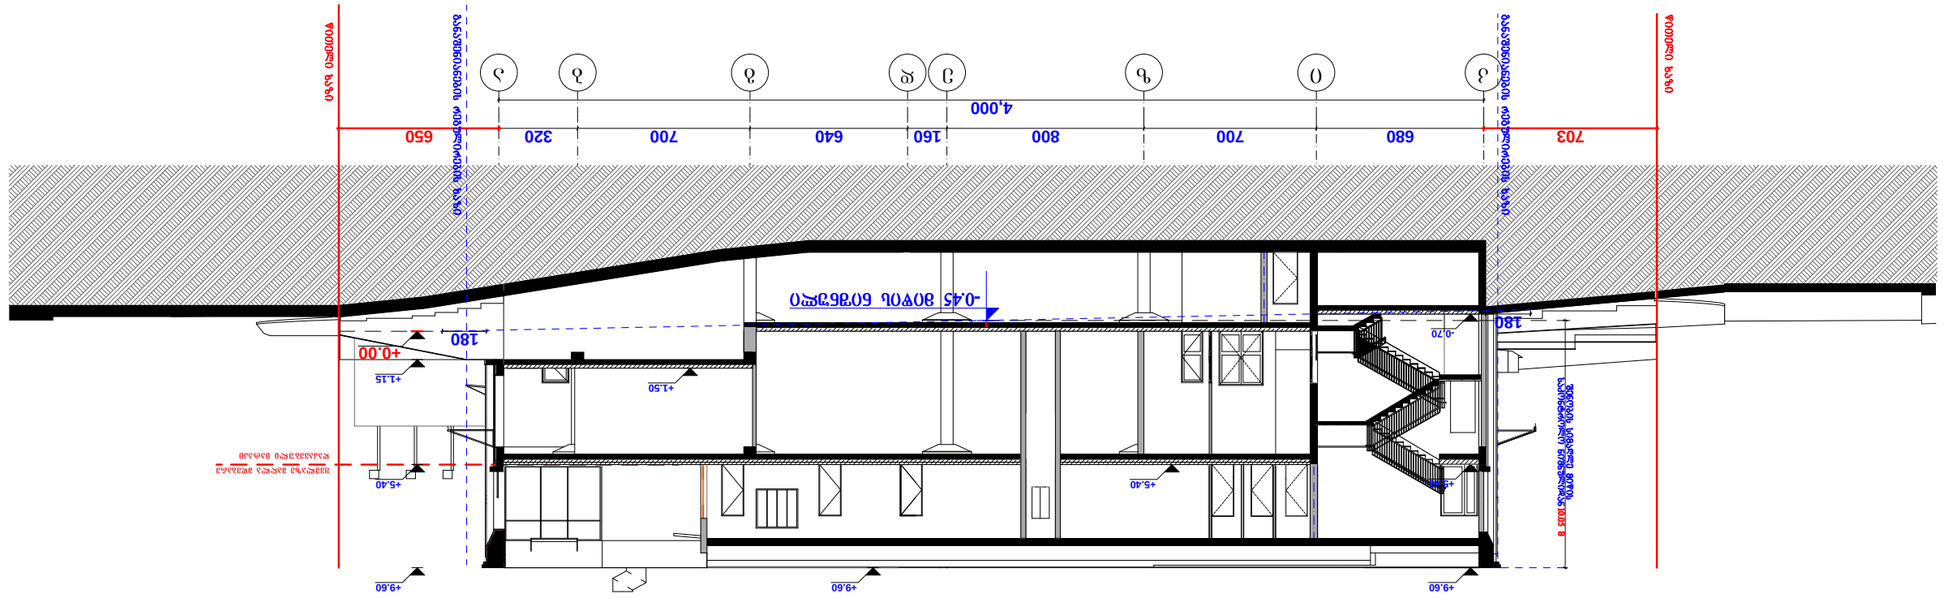
+0.00
-0.45 ВОЯТОЛ БОТӘБЭҺӨ
180
180
703
680
700
800
160
640
700
320
650
4,000
+1.15
+1.50
+5.40
+5.40
+9.60
+9.60
+9.60
-0.70
+0.00
+0.00
+0.00

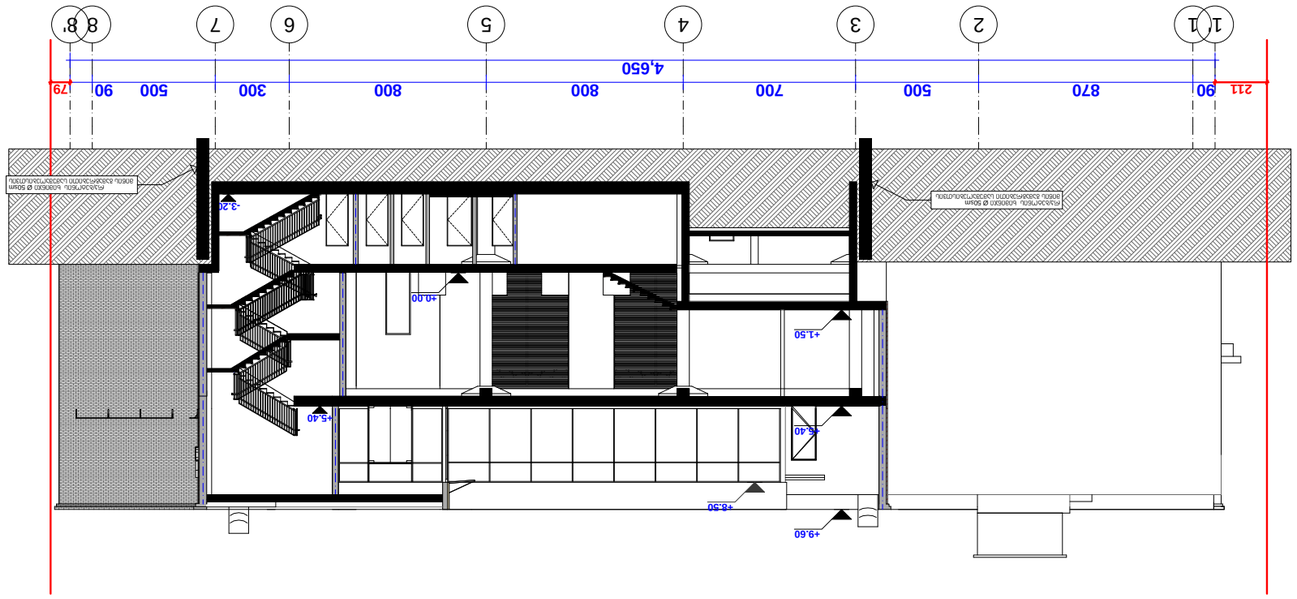

ჭრილი 2-2

დამკვეთი CLIENT	შპს „ვერტიკალი პლუს ჯორჯია“
პროექტის დასახელება PROJECT	სასტუმრო კომპლექსის მშენებლობა
ობიექტის მისამართი ADDRESS	ქ. ბათუმი, ა. ფანასკერტელის ქუჩა №5
ტიპიური სართულის ფართობი	ზედაპირული ფართობი
ფილიალის ფართობი	მ.ჯამური ფართობი
ბინების რაოდენობა	მ.ჯამური ფართობი
საერთო ფართობი	მ.ჯამური ფართობი