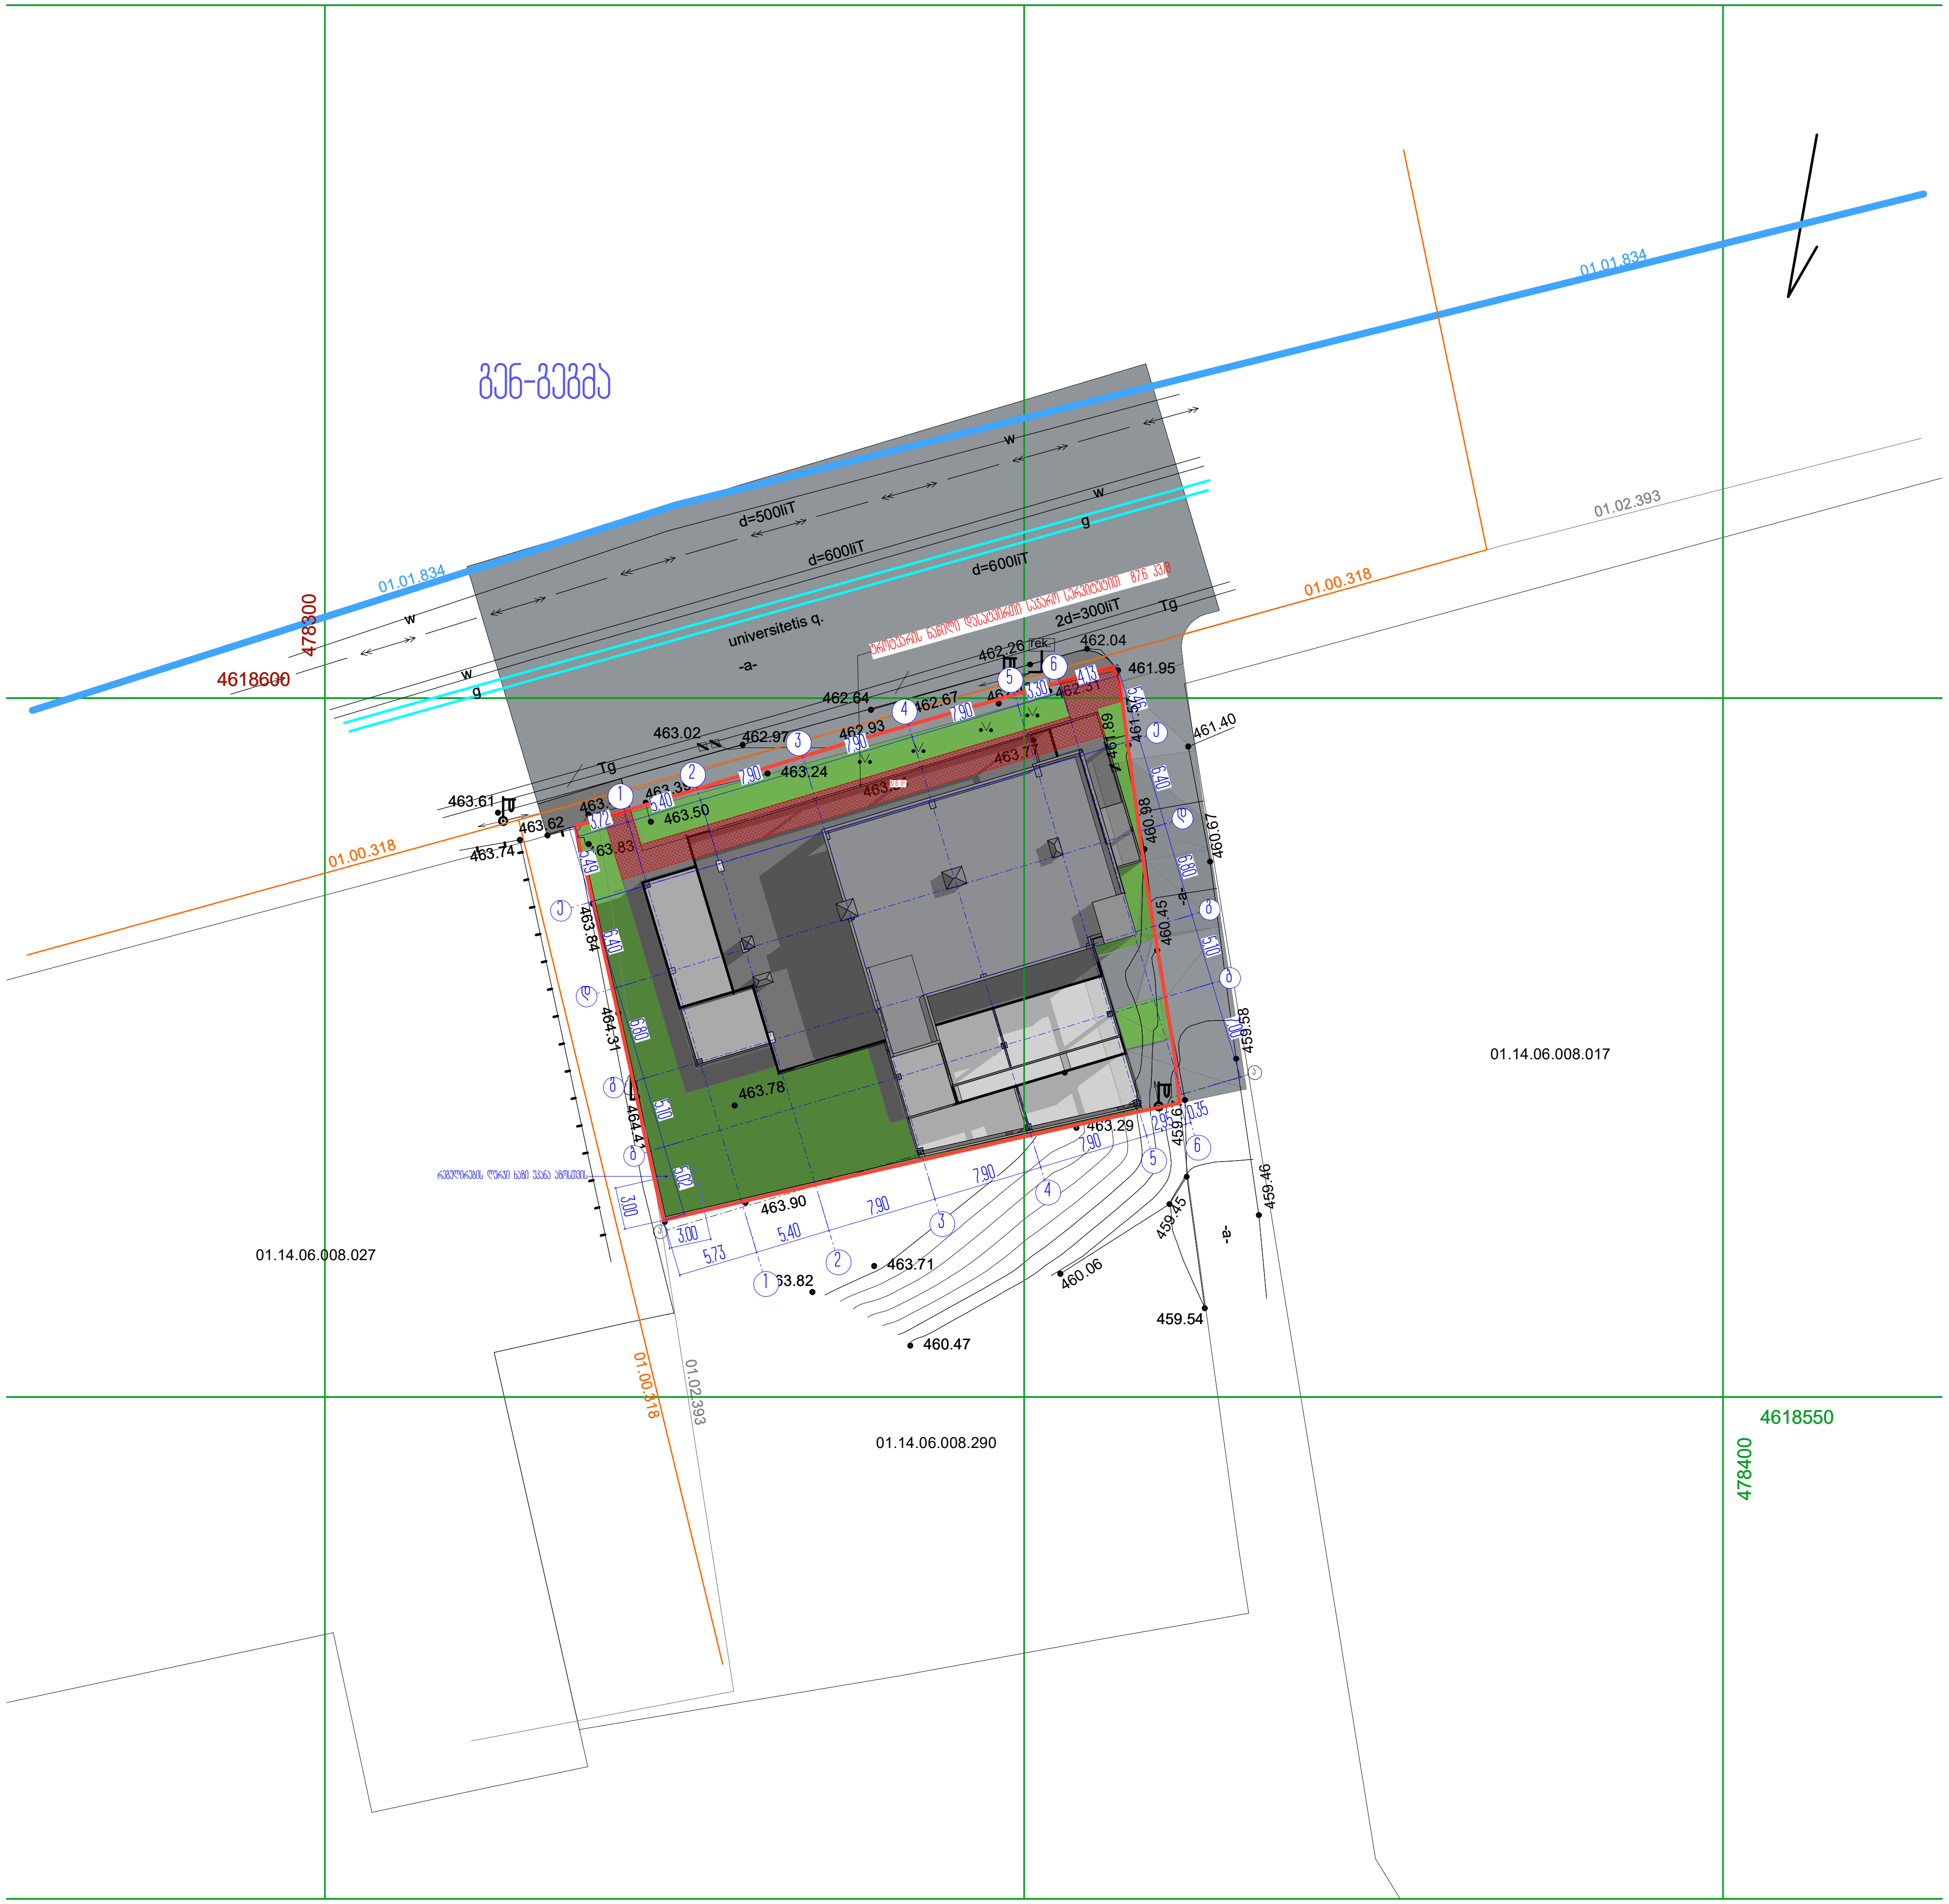


სართულის ტექნიკურ ეკონომიკური მაჩვენებლები

1. ნახაზზე საპროექტო შენობის ნული შეესაბამება აბსოლუტურ ნიშნულს - ________
2. ნახაზზე ზომები მოცემულია მეტრებში
3. ნახაზის ყველა ცვლილება მშენებლობისას შეთანხმებული უნდა იყოს პროექტის ავტორთან

ქ. თბილისი, უნივერსიტეტის ქ. 6

არქიტექტურული პროექტი

გენ-გეგმა

პირობითი ნიშნები

	ნაკვეთის საზღვარი
0,00	არქიტექტურული ნიშნული
ს2	
4-4	ჭრილის ხაზი

ARCON architecture & construction

LLC ARCON

ქ. თბილისი, ყიფშიძის ქ. №9

ტელ: (+995 32) 2 182188

თანამდებობა	სახელი, გვარი	ხელმოწერა
დირექტორი	ზ. კალანდია	
არქიტექტორი	ვ. ვარდანია	
თარიღი	ფურც. რაოდენობა	ფურცლის №
		3

შ.პ.ს კირკიტაძე და კომპანია (ს/ნ 64162940067)


L.T.D "KIRKITADZE & COMPANY"

პეკინის ქ. №27 ტ: 2 37 23 00 მობ: 5 99 56 22 76, ფაქსი: 2 37 23 00

Pekini str. N 27 tel: 2 37 23 00 mob: 5 99 56 22 76, fax: 2 37 23 00

ქალაქი თბილისი, უნივერსიტეტის ქ. №6 (ს/კ 01.14.06.008.313)
შპს "ეკო ჯგუფი"-ს (ID 205276351) საკუთრებაში არსებული 1178 კვ.მ. არასასოფლო-სამეურნეო
დანიშნულების მიწის ნაკვეთის და მისი მიმდებარე ტერიტორიის ტოპოგრაფიული

გეგმა

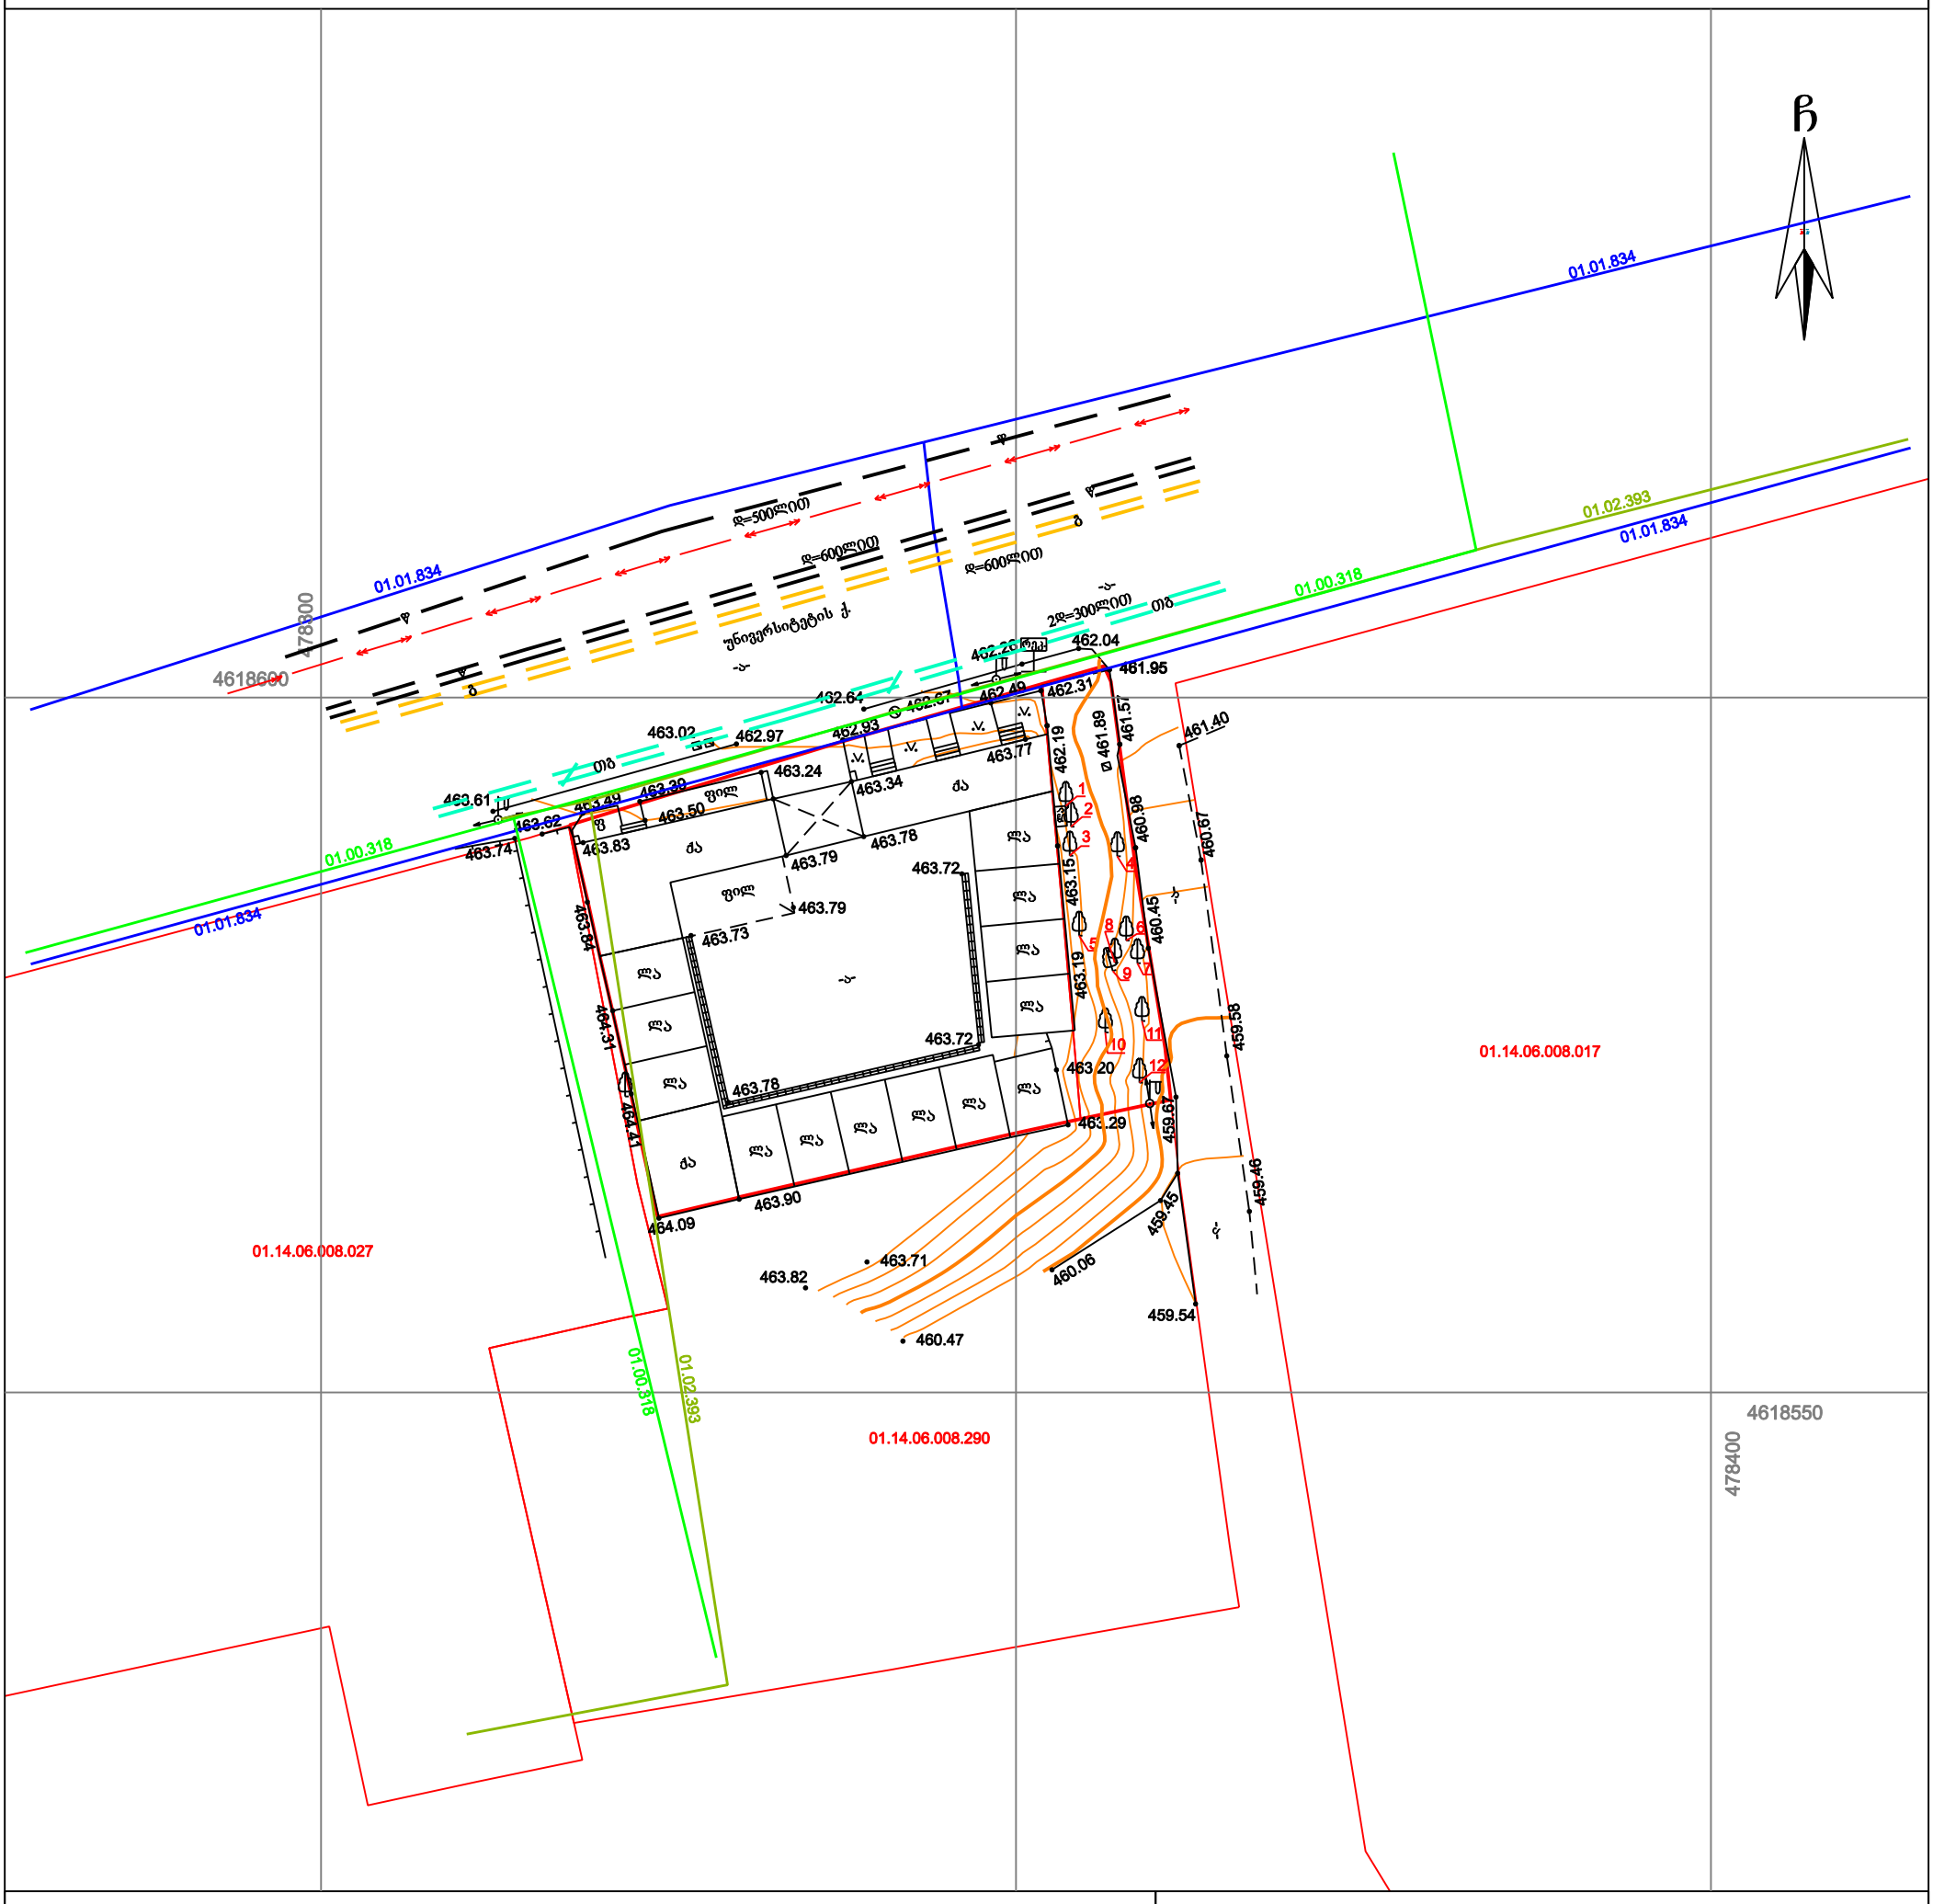

პირობითი აღნიშვნები

WGS 1984-ის კოორდინატთა სისტემის UTM პროექცია

საცხ. შენობა	ხის ღობე	წყალგაყვანილობა	
არასაცხ. შენობა	ღობე	გაზი	
ფარდული	ქვის კედელი	კანალიზაცია	
მშენებარე შენობა	კედელი	სანიაღვრე	
წიწვოვანი ხე	ფლატე	კავშირგაბმულობა	
ფოთლოვანი ხე	რკინიგზა	ელ. ქსელები	
ხილკენკროვანი	სამეთვალყურეო ჭები	გათბობა	
მცენარე	ელ. გადამცემი ხაზი		
გარე განათება			

შენიშვნა: 1) გეგმაზე დატანილია საჯარო რეესტრში რეგისტრირებული ნაკვეთის საზღვრები

2) ვინაიდან გეგმაზე დატანილია მხოლოდ რეგისტრირებული მიწისქვეშა კომუნიკაციები მათი მდებარეობების დაზუსტება მოხდეს ყველა კომუნიკაციის წარმომადგენლებთან

შ.პ.ს. კირკიტაძე და კომპანია (ს/ნ 64162940067)

პეკინის ქ. №27/10 ტ: 2 37 23 00 მობ: 5 99 56 22 76, ფაქსი: 2 37 23 00

L.T.D "KIRKITADZE & COMPANY"

Pekini str. N 27/10 tel: 2 37 23 00 mob: 5 99 56 22 76, fax: 2 37 23 00

www. kirkitadze.ge kirkitadze@mail.ru

დირექტორი:	რ. კირკიტაძე
აზომა:	ლ. ბაზიშვილი
დახაზა:	ა. [illegible]
დამკვეთი	შპს "ეკო ჯგუფი"
მასშტაბი: 1:500	22.05.2019წ.