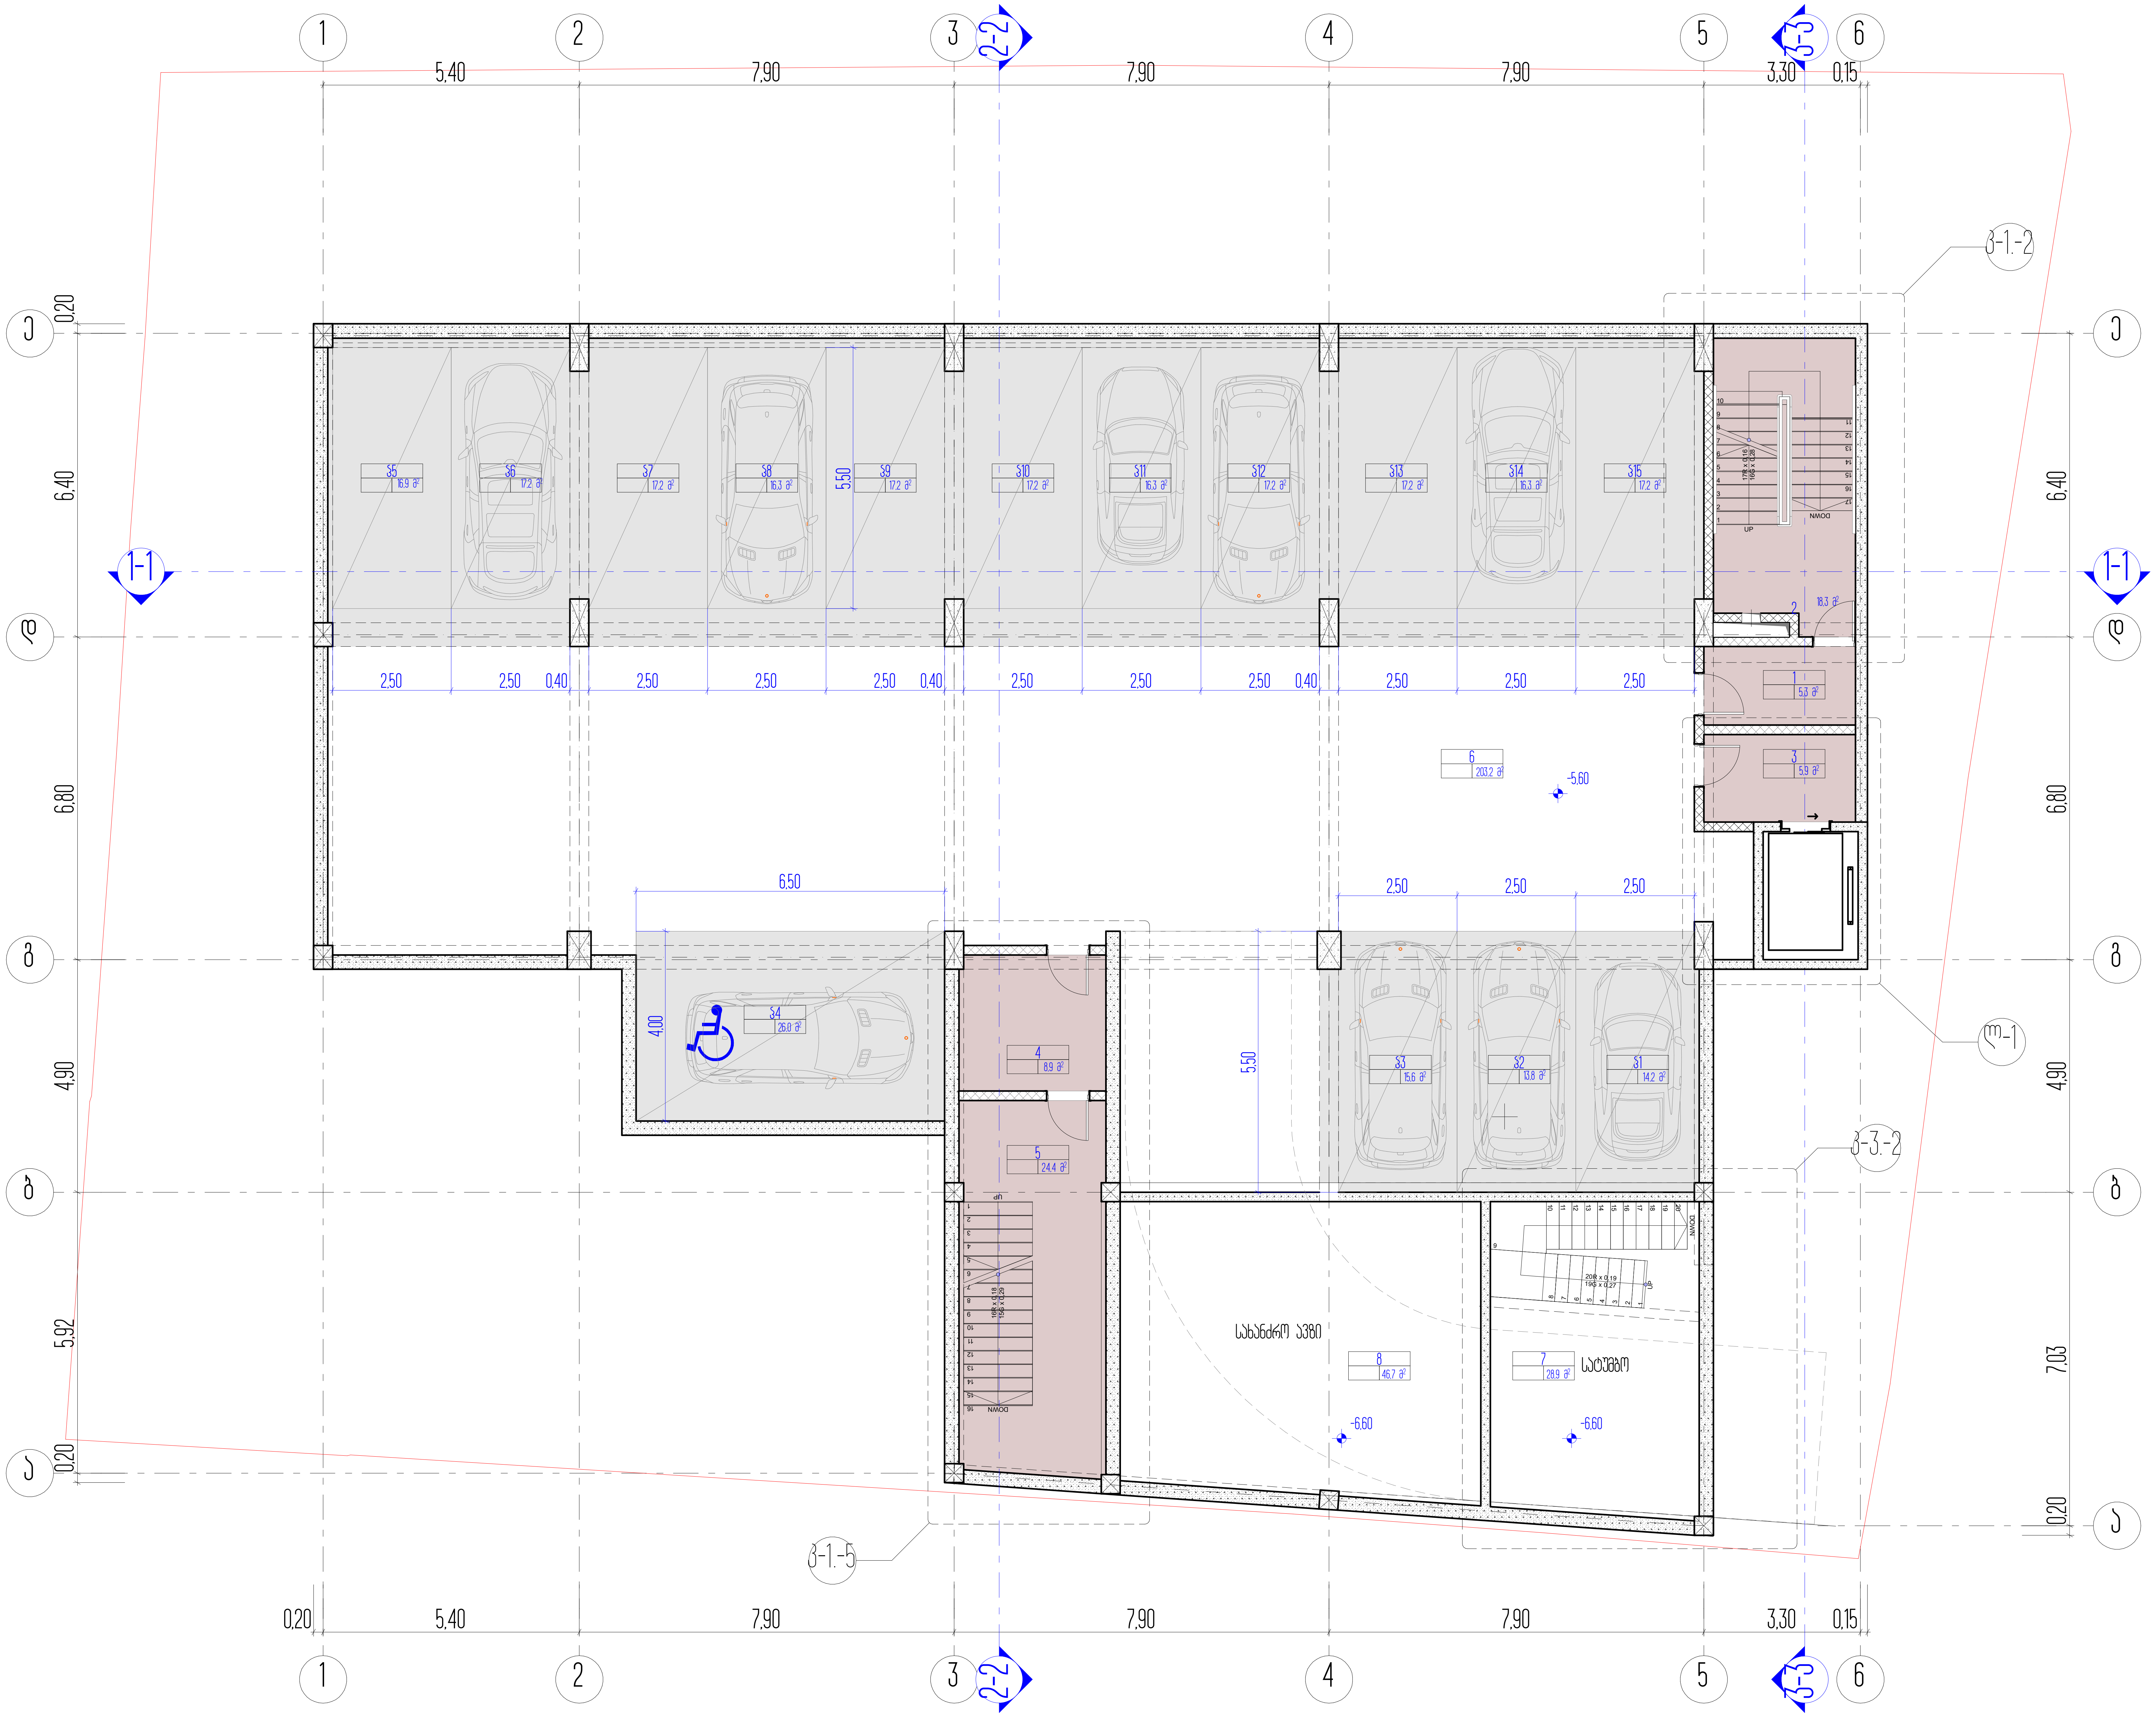


სართულის ტექნიკურ ეკონომიკური მაჩვენებლები

დასახელება	საერთო ფართობი
პ1 (ავტოსადგომი)	14,2 მ²
პ2 (ავტოსადგომი)	13,8 მ²
პ3 (ავტოსადგომი)	15,6 მ²
პ4 (ავტოსადგომი)	26,0 მ²
პ5 (ავტოსადგომი)	16,9 მ²
პ6 (ავტოსადგომი)	17,2 მ²
პ7 (ავტოსადგომი)	17,2 მ²
პ8 (ავტოსადგომი)	16,3 მ²
პ9 (ავტოსადგომი)	17,2 მ²
პ10 (ავტოსადგომი)	17,2 მ²
პ11 (ავტოსადგომი)	16,3 მ²
პ12 (ავტოსადგომი)	17,2 მ²
პ13 (ავტოსადგომი)	17,2 მ²
პ14 (ავტოსადგომი)	16,3 მ²
პ15 (ავტოსადგომი)	17,2 მ²
1. კიბის უჯრედი №2-ის ტამბური	5,3 მ²
2. კიბის უჯრედი №2	18,3 მ²
3. ლიფტის ტამბური	5,9 მ²
4. კიბის უჯრედი №1-ის ტამბური	8,9 მ²
5. კიბის უჯრედი №1	24,4 მ²
6. პარკირების სავალი ნაწილი	203,2 მ²
7. სატუმბო სადგური	28,9 მ²
5. სახანძრო ავზი	46,7 მ²
სართულის საერთო ფართობი	597,4 მ²

1. ნახაზზე საპროექტო შენობის ნული შეესაბამება აბსოლუტურ ნიშნულს - ________
2. ნახაზზე ზომები მოცემულია მეტრებში
3. ნახაზის ყველა ცვლილება მშენებლობისას შეთანხმებული უნდა იყოს პროექტის ავტორთან

ქ. თბილისი, უნივერსიტეტის ქ. 6

არქიტექტურული პროექტი


პარკირების სართულის გეგმა -2 დონეზე

პირობითი ნიშნები

- ნაკვეთის საზღვარი
- 0,00 — არქიტექტურული ნიშნული
- ს2
- 4-4 — ჭრილის ხაზი

ARCON architecture & construction
LLC ARCON
ქ. თბილისი, ყიფშიძის ქ. №9
ტელ: (+995 32) 2 182188

თანამდებობა	სახელი, გვარი	ხელმოწერა
დირექტორი	ზ. კალანდია	
არქიტექტორი	ვ. ვარდანია	
თარიღი	ფურც. რაოდენობა	ფურცლის №
		7

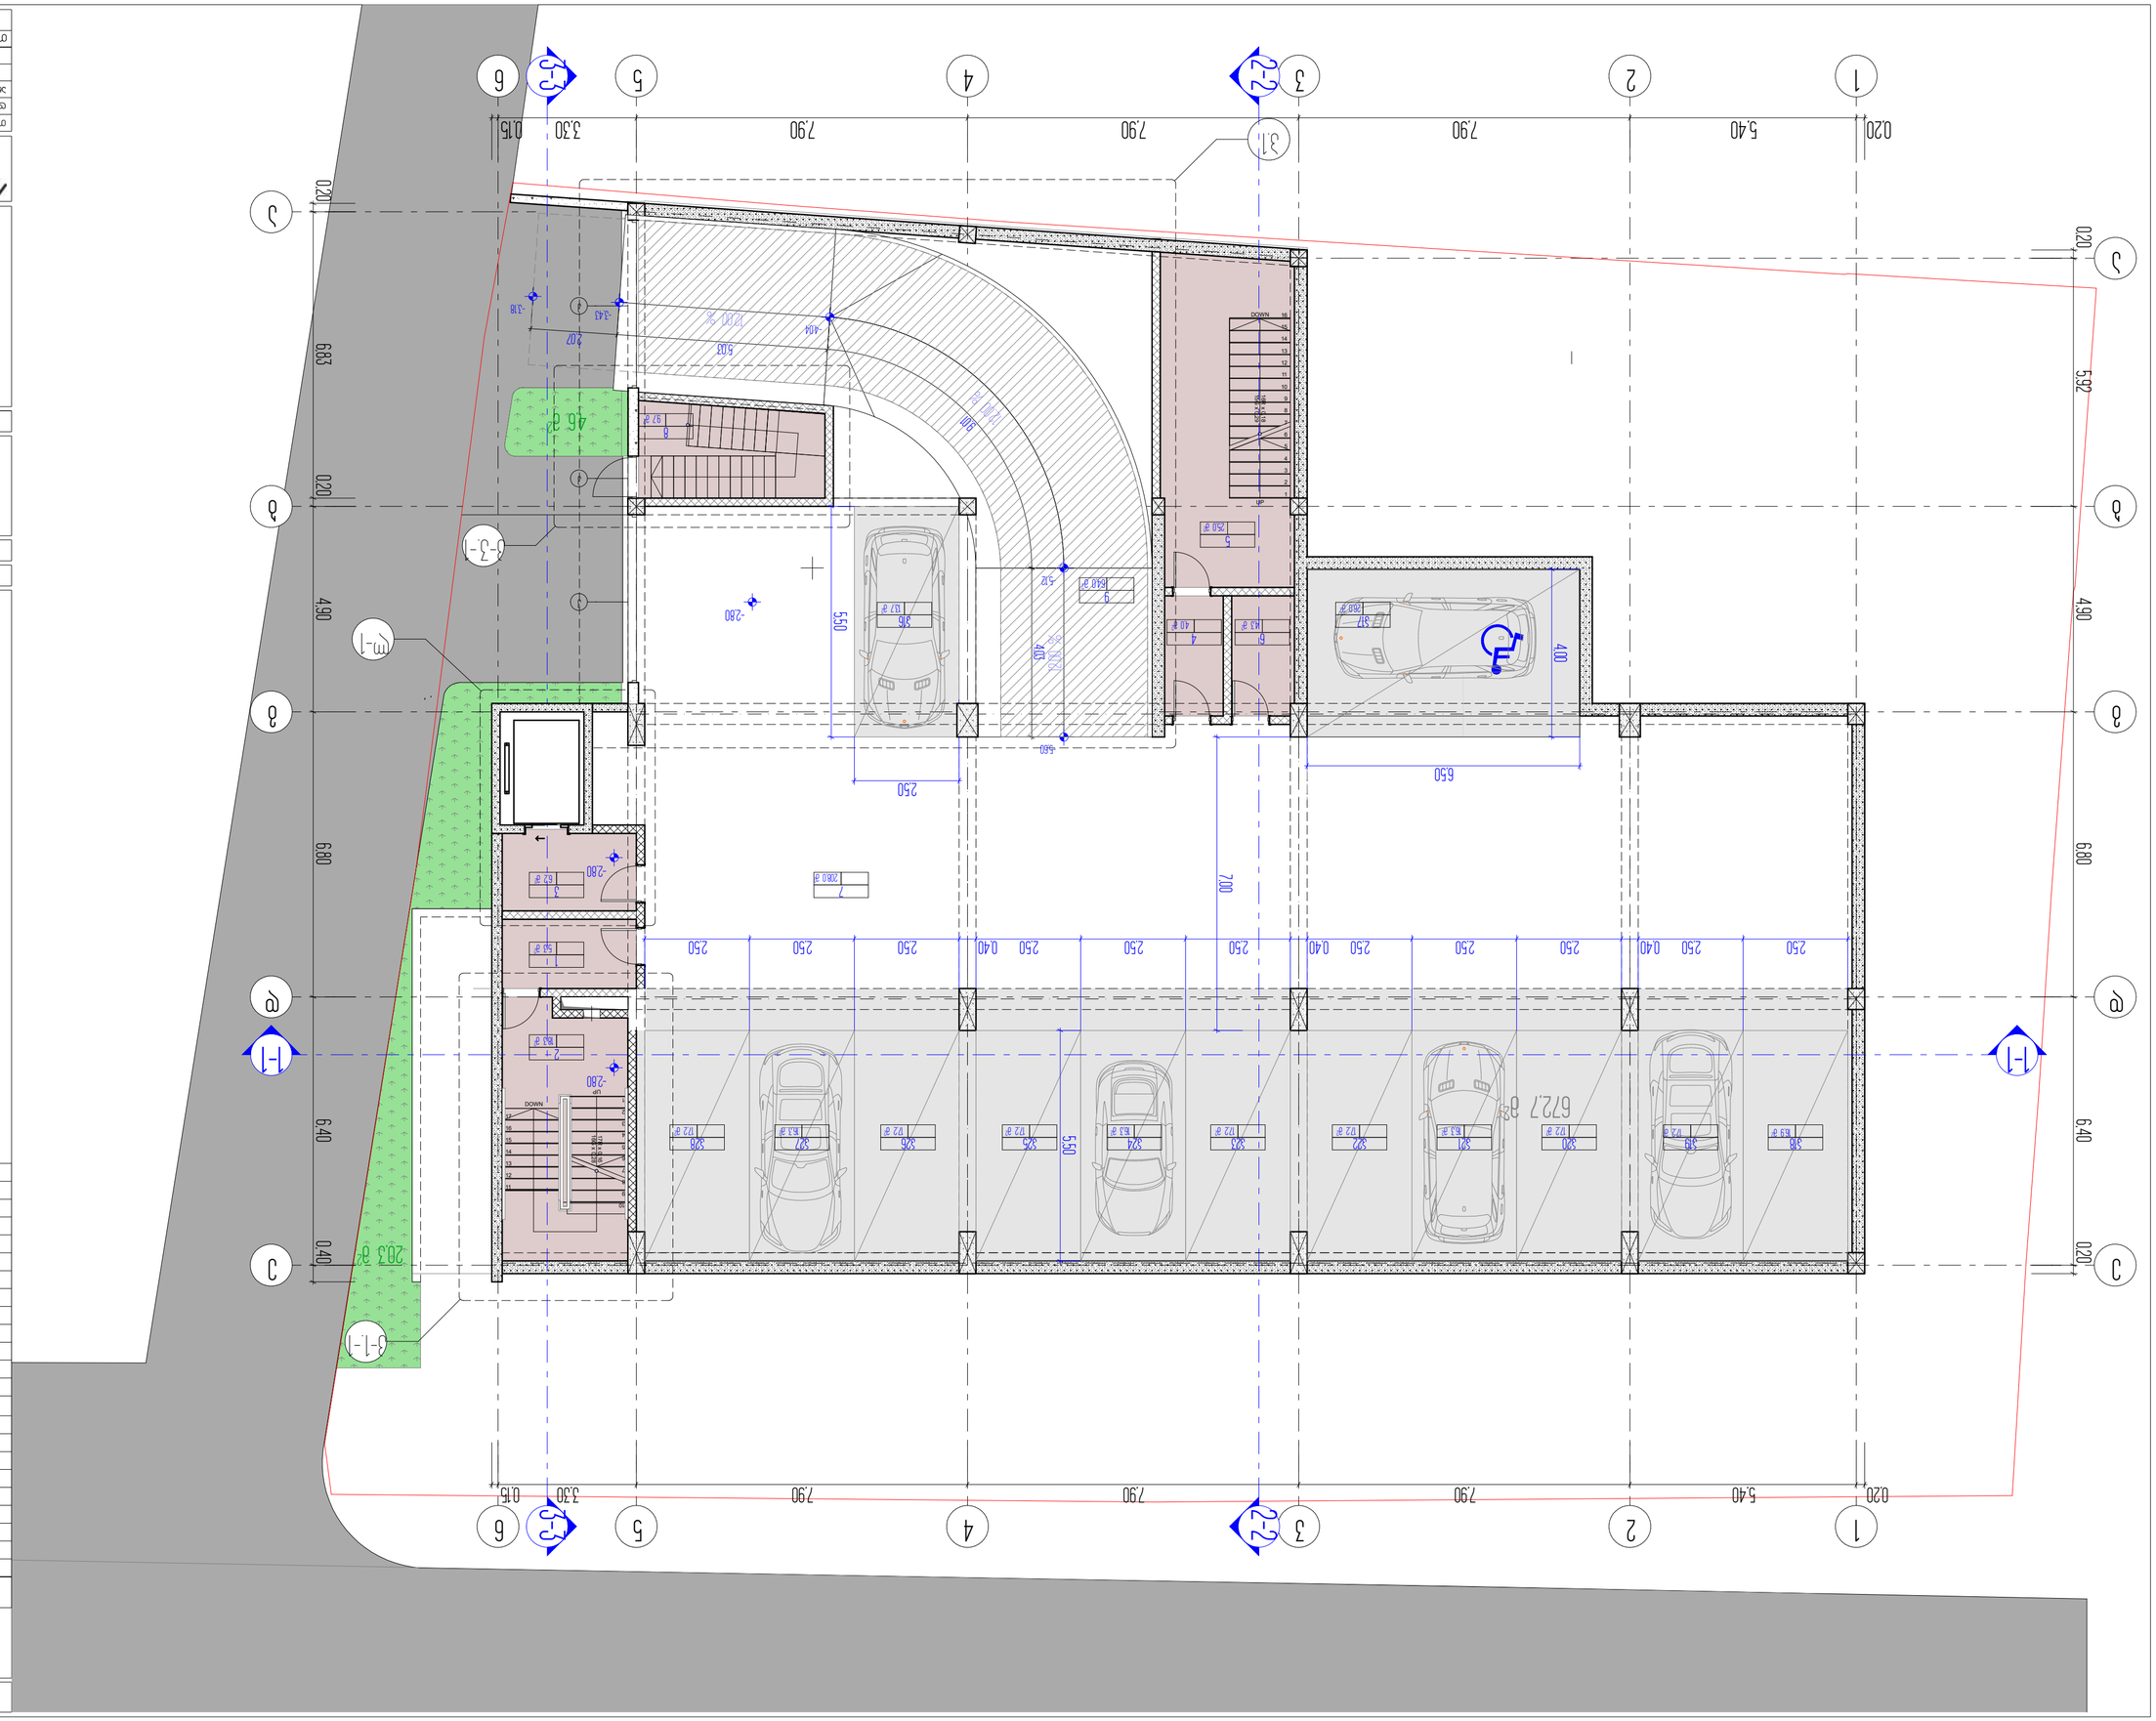
















სართულის ტექნიკურ ეკონომიკური მაჩვენებლები

დასახელება	საერთო ფართობი
31 (კომერციული ფართი)	540 მ²
1. ვესტიბიული	16,4 მ²
2. კიბის უჯრედი №2	18,3 მ²
3. კიბის უჯრედი №1	16,8 მ²
4. კიბის უჯრედი №3	9,6 მ²
სართულის საერთო ფართობი	601,1 მ²

1. ნახაზზე საპროექტო შენობის ნული შეესაბამება აბსოლუტურ ნიშნულს - ________
2. ნახაზზე ზომები მოცემულია მეტრებში
3. ნახაზის ყველა ცვლილება მშენებლობისას შეთანხმებული უნდა იყოს პროექტის ავტორთან

ქ. თბილისი, უნივერსიტეტის ქ. 6

არქიტექტურული პროექტი

პირველი (მიწისპირა) სართულის გეგმა

პირობითი ნიშნები

ნაკვეთის საზღვარი

0,00 არქიტექტურული ნიშნული

L2

4-4 ჭრილის ხაზი

ARCON architecture & construction

LLC ARCON
ქ. თბილისი, ყიფშიძის ქ. №9
ტელ: (+995 32) 2 182188

თანამდებობა	სახელი, გვარი	ხელმოწერა
დირექტორი	ზ. კალანდია	
არქიტექტორი	ვ. ვარდანია	
თარიღი	ფურც. რაოდენობა	ფურცლის №
		2

8		















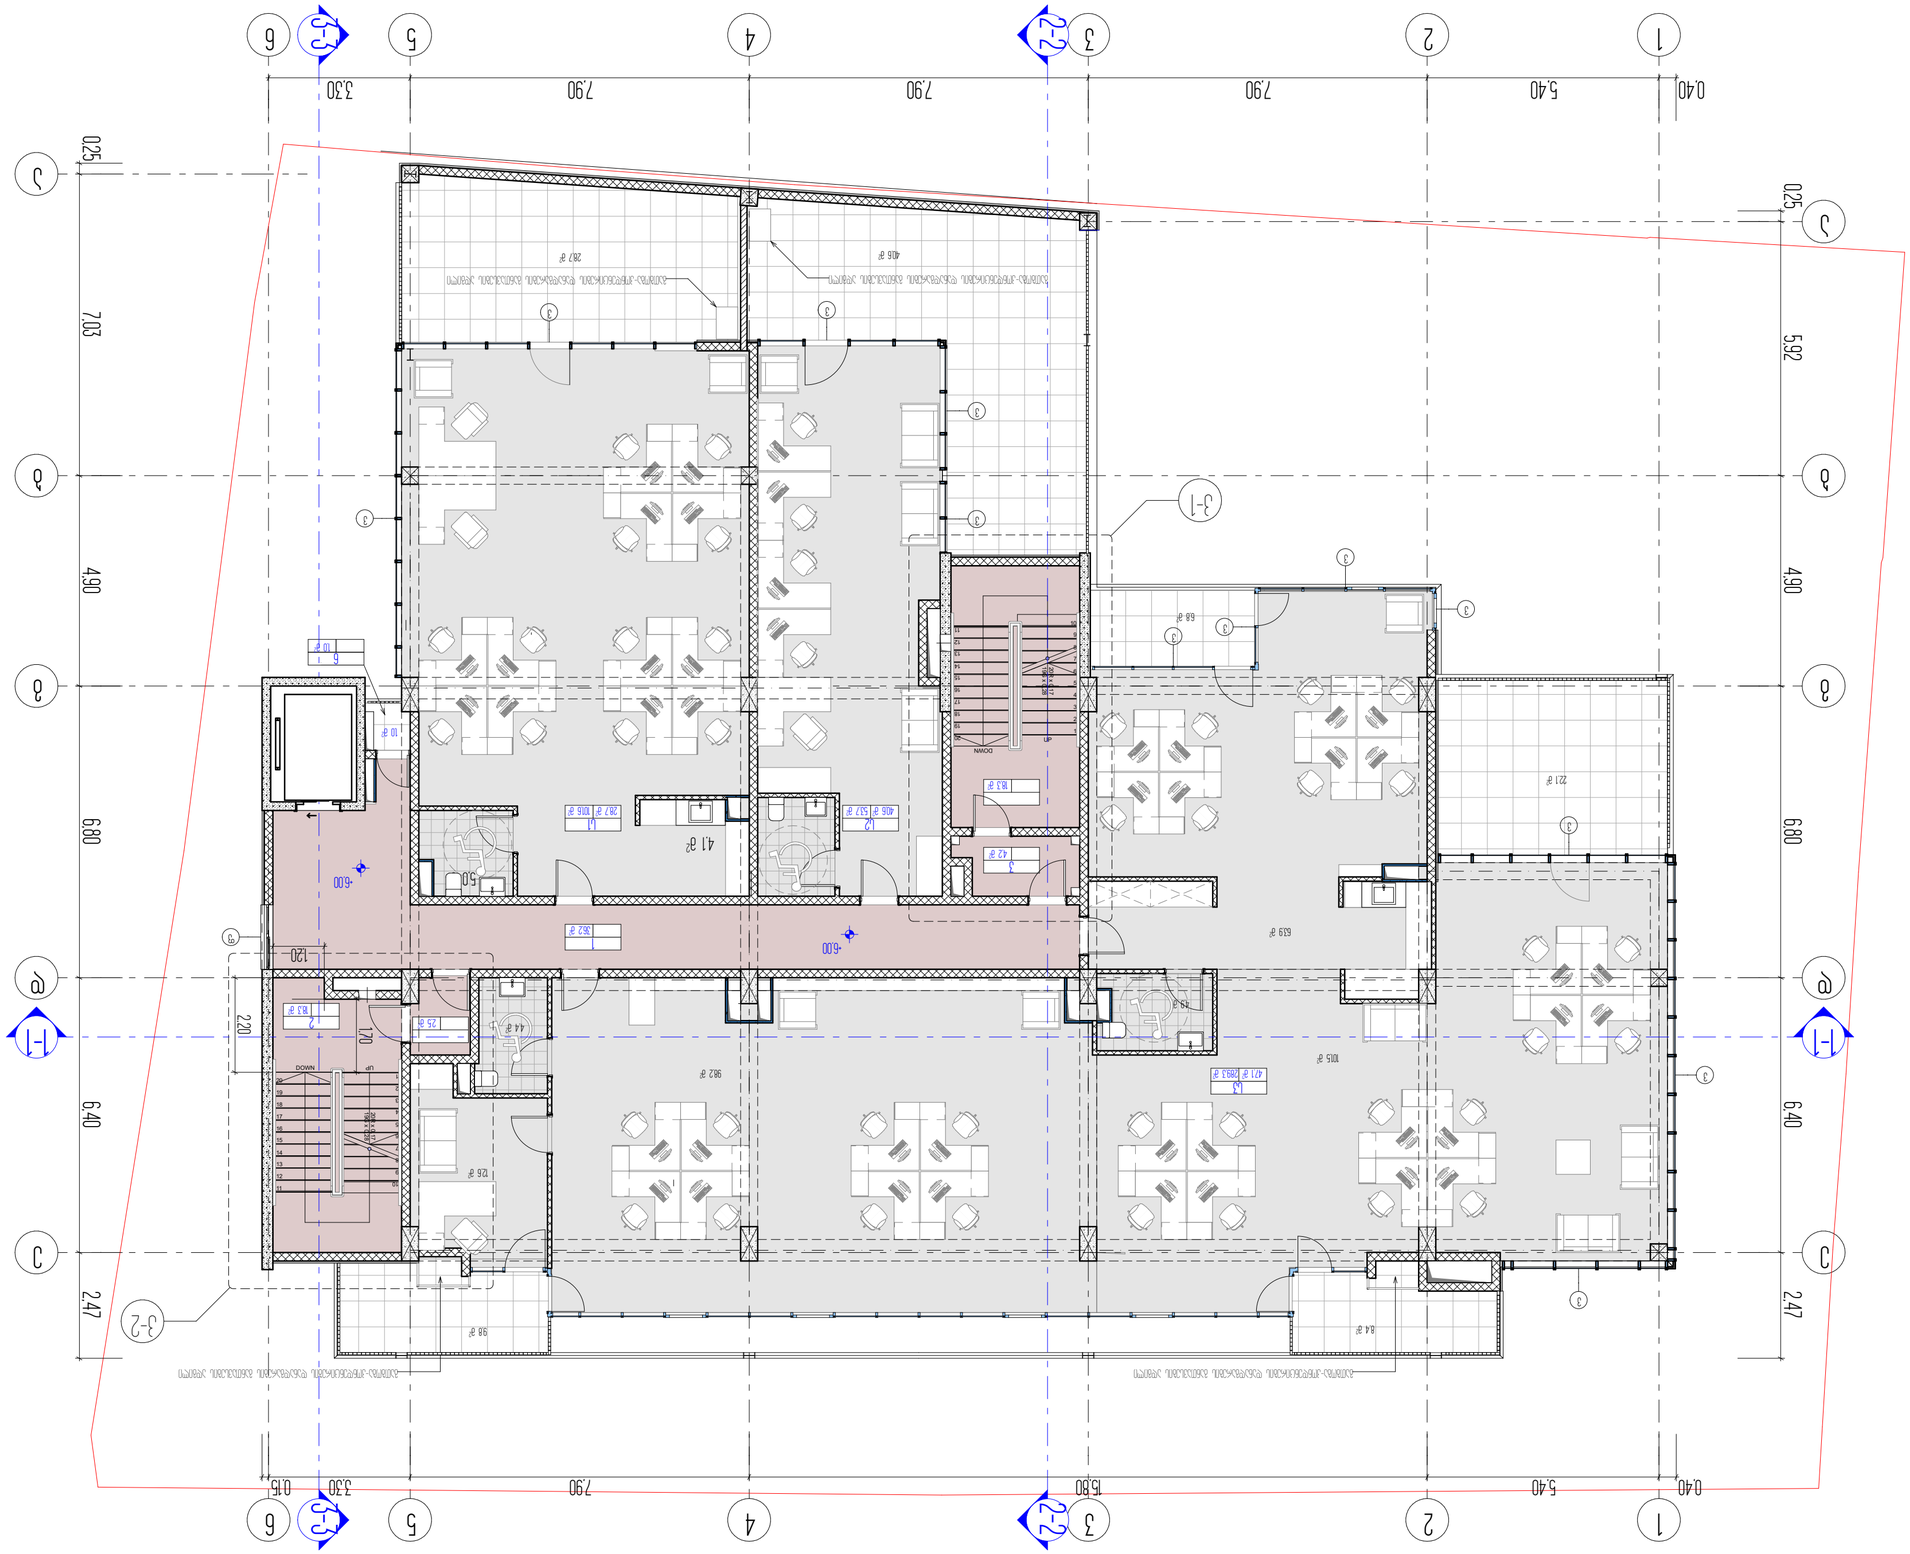

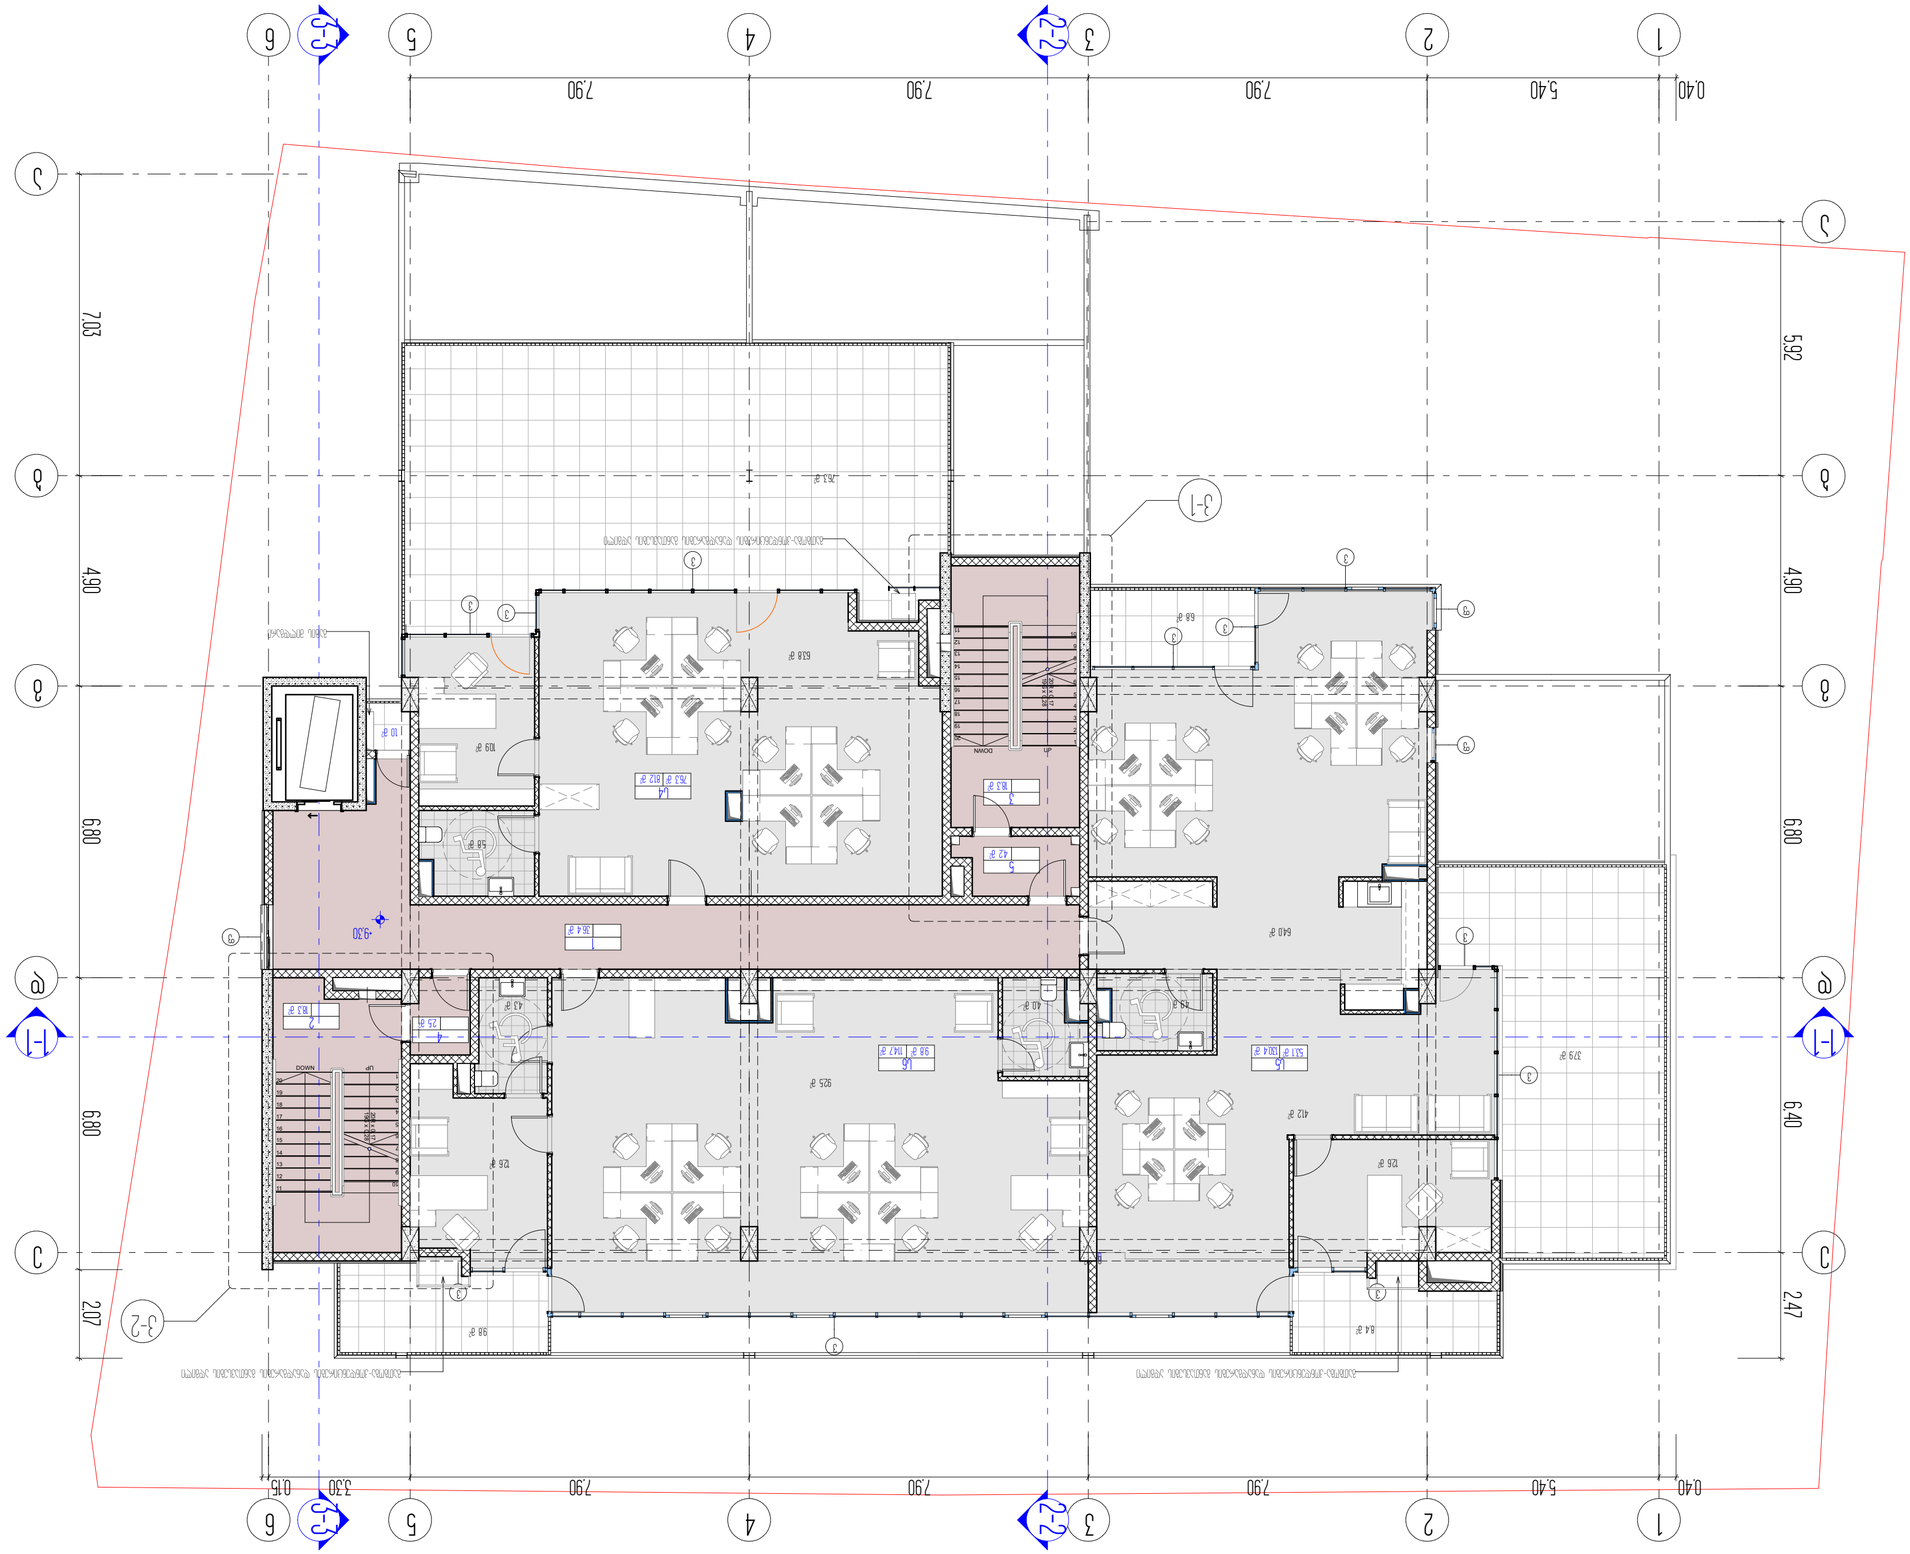
1
2
3
4
5
6
0.40
5.40
7.90
7.90
7.90
3.30
0.15
2-2
3-3
A
B
C
1-1
2.47
6.40
6.90
4.90
7.03
3-1
3-2
DOWN
UP
DOWN
UP
-9.30
-4.20
-4.20
-4.20

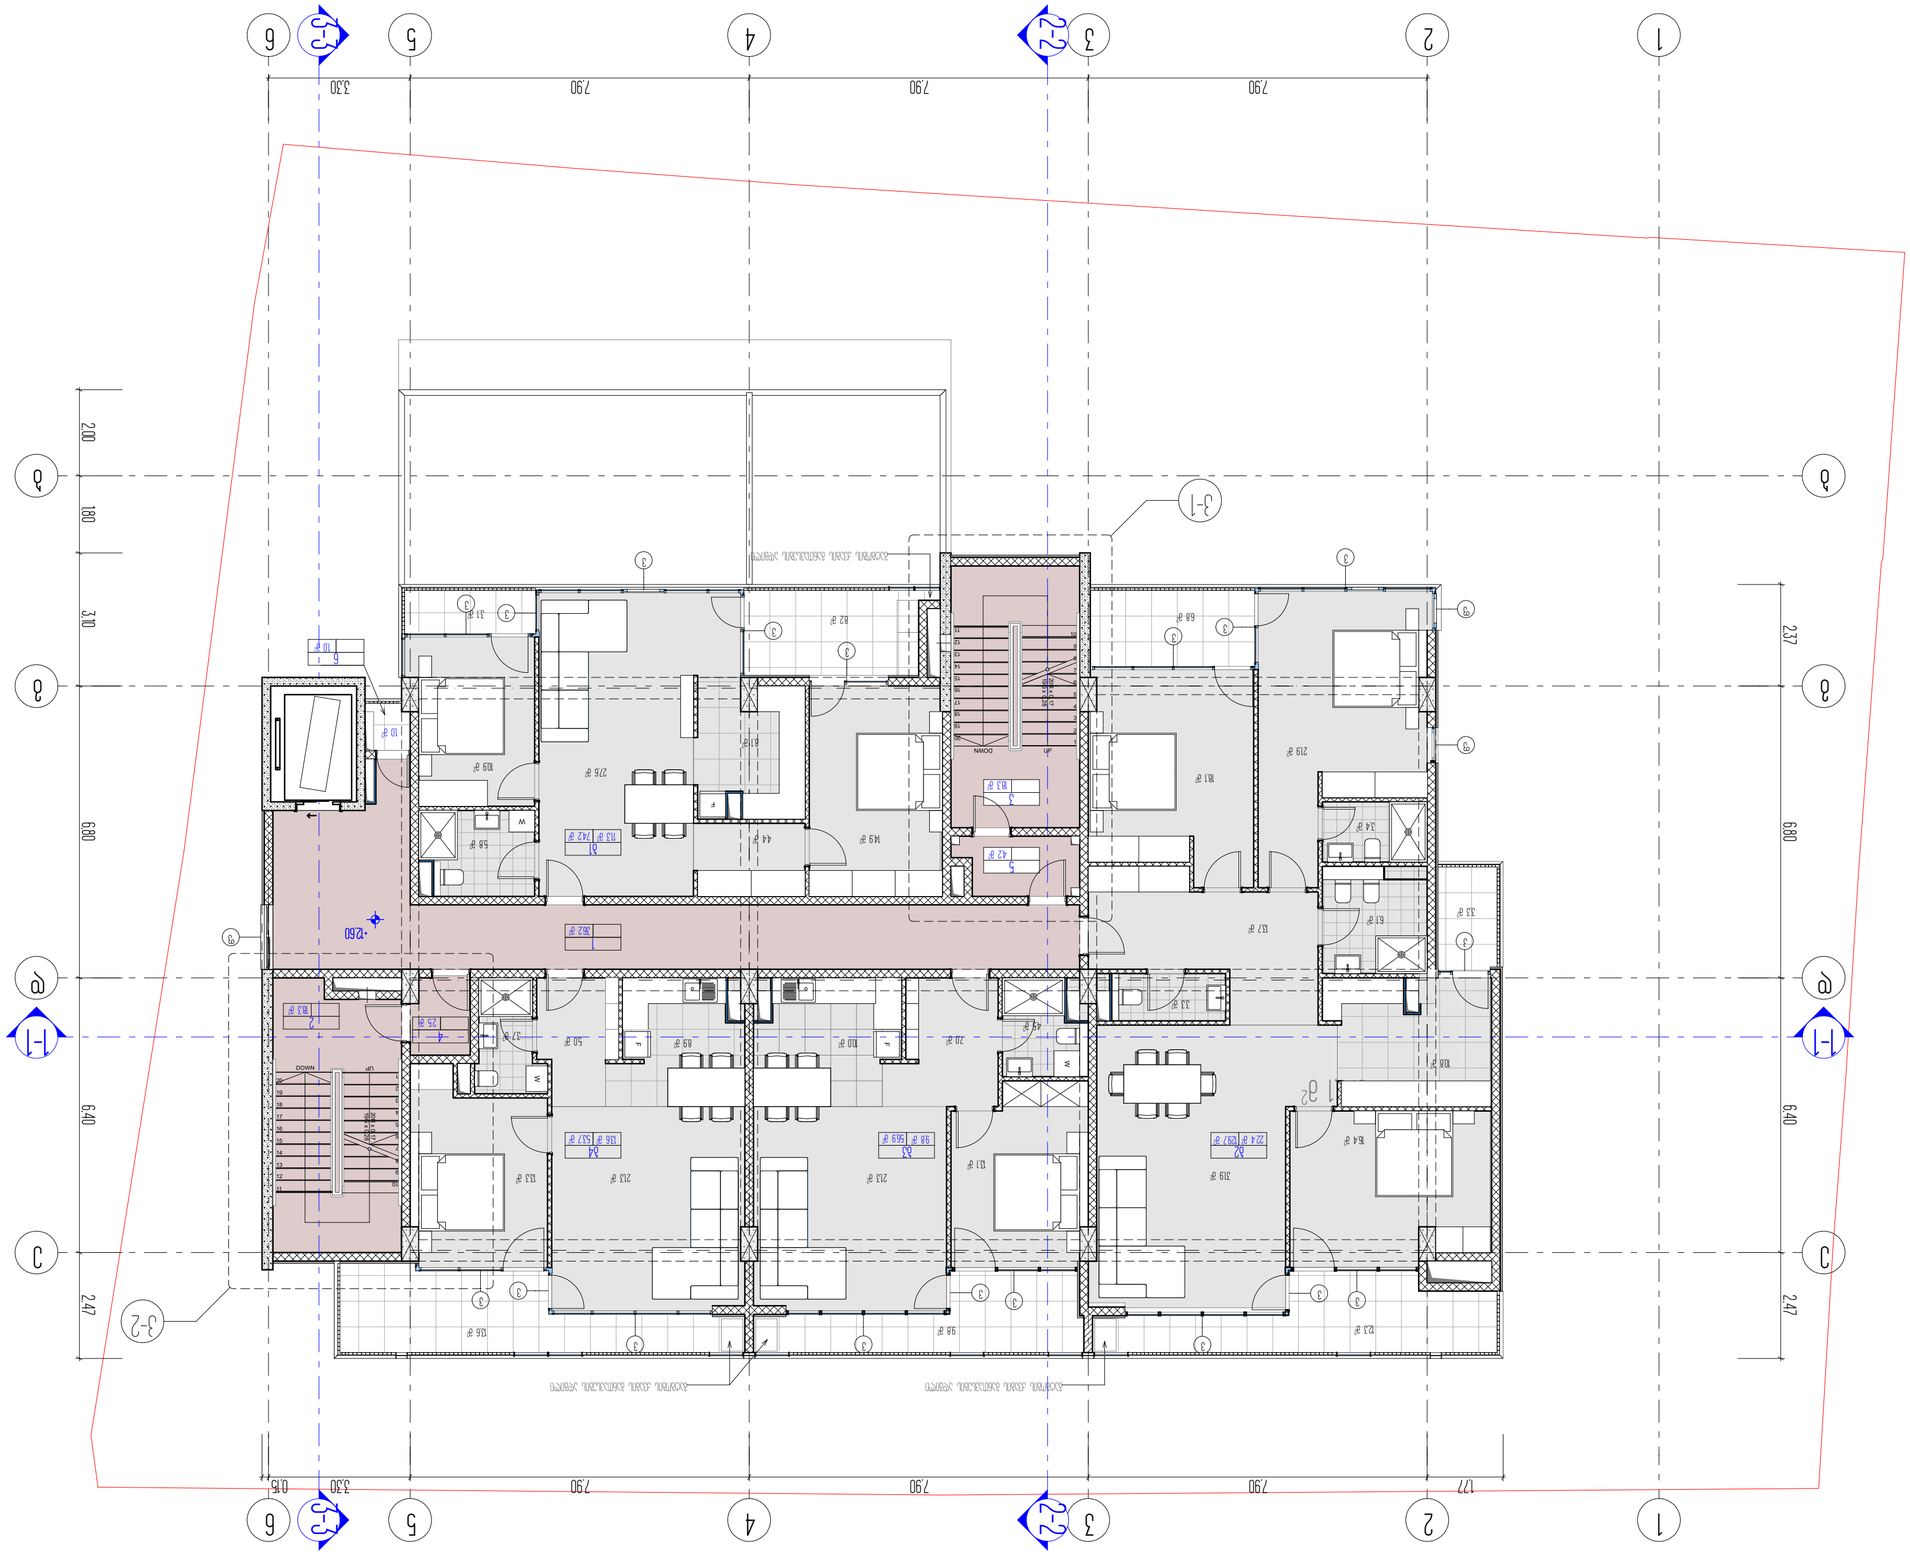











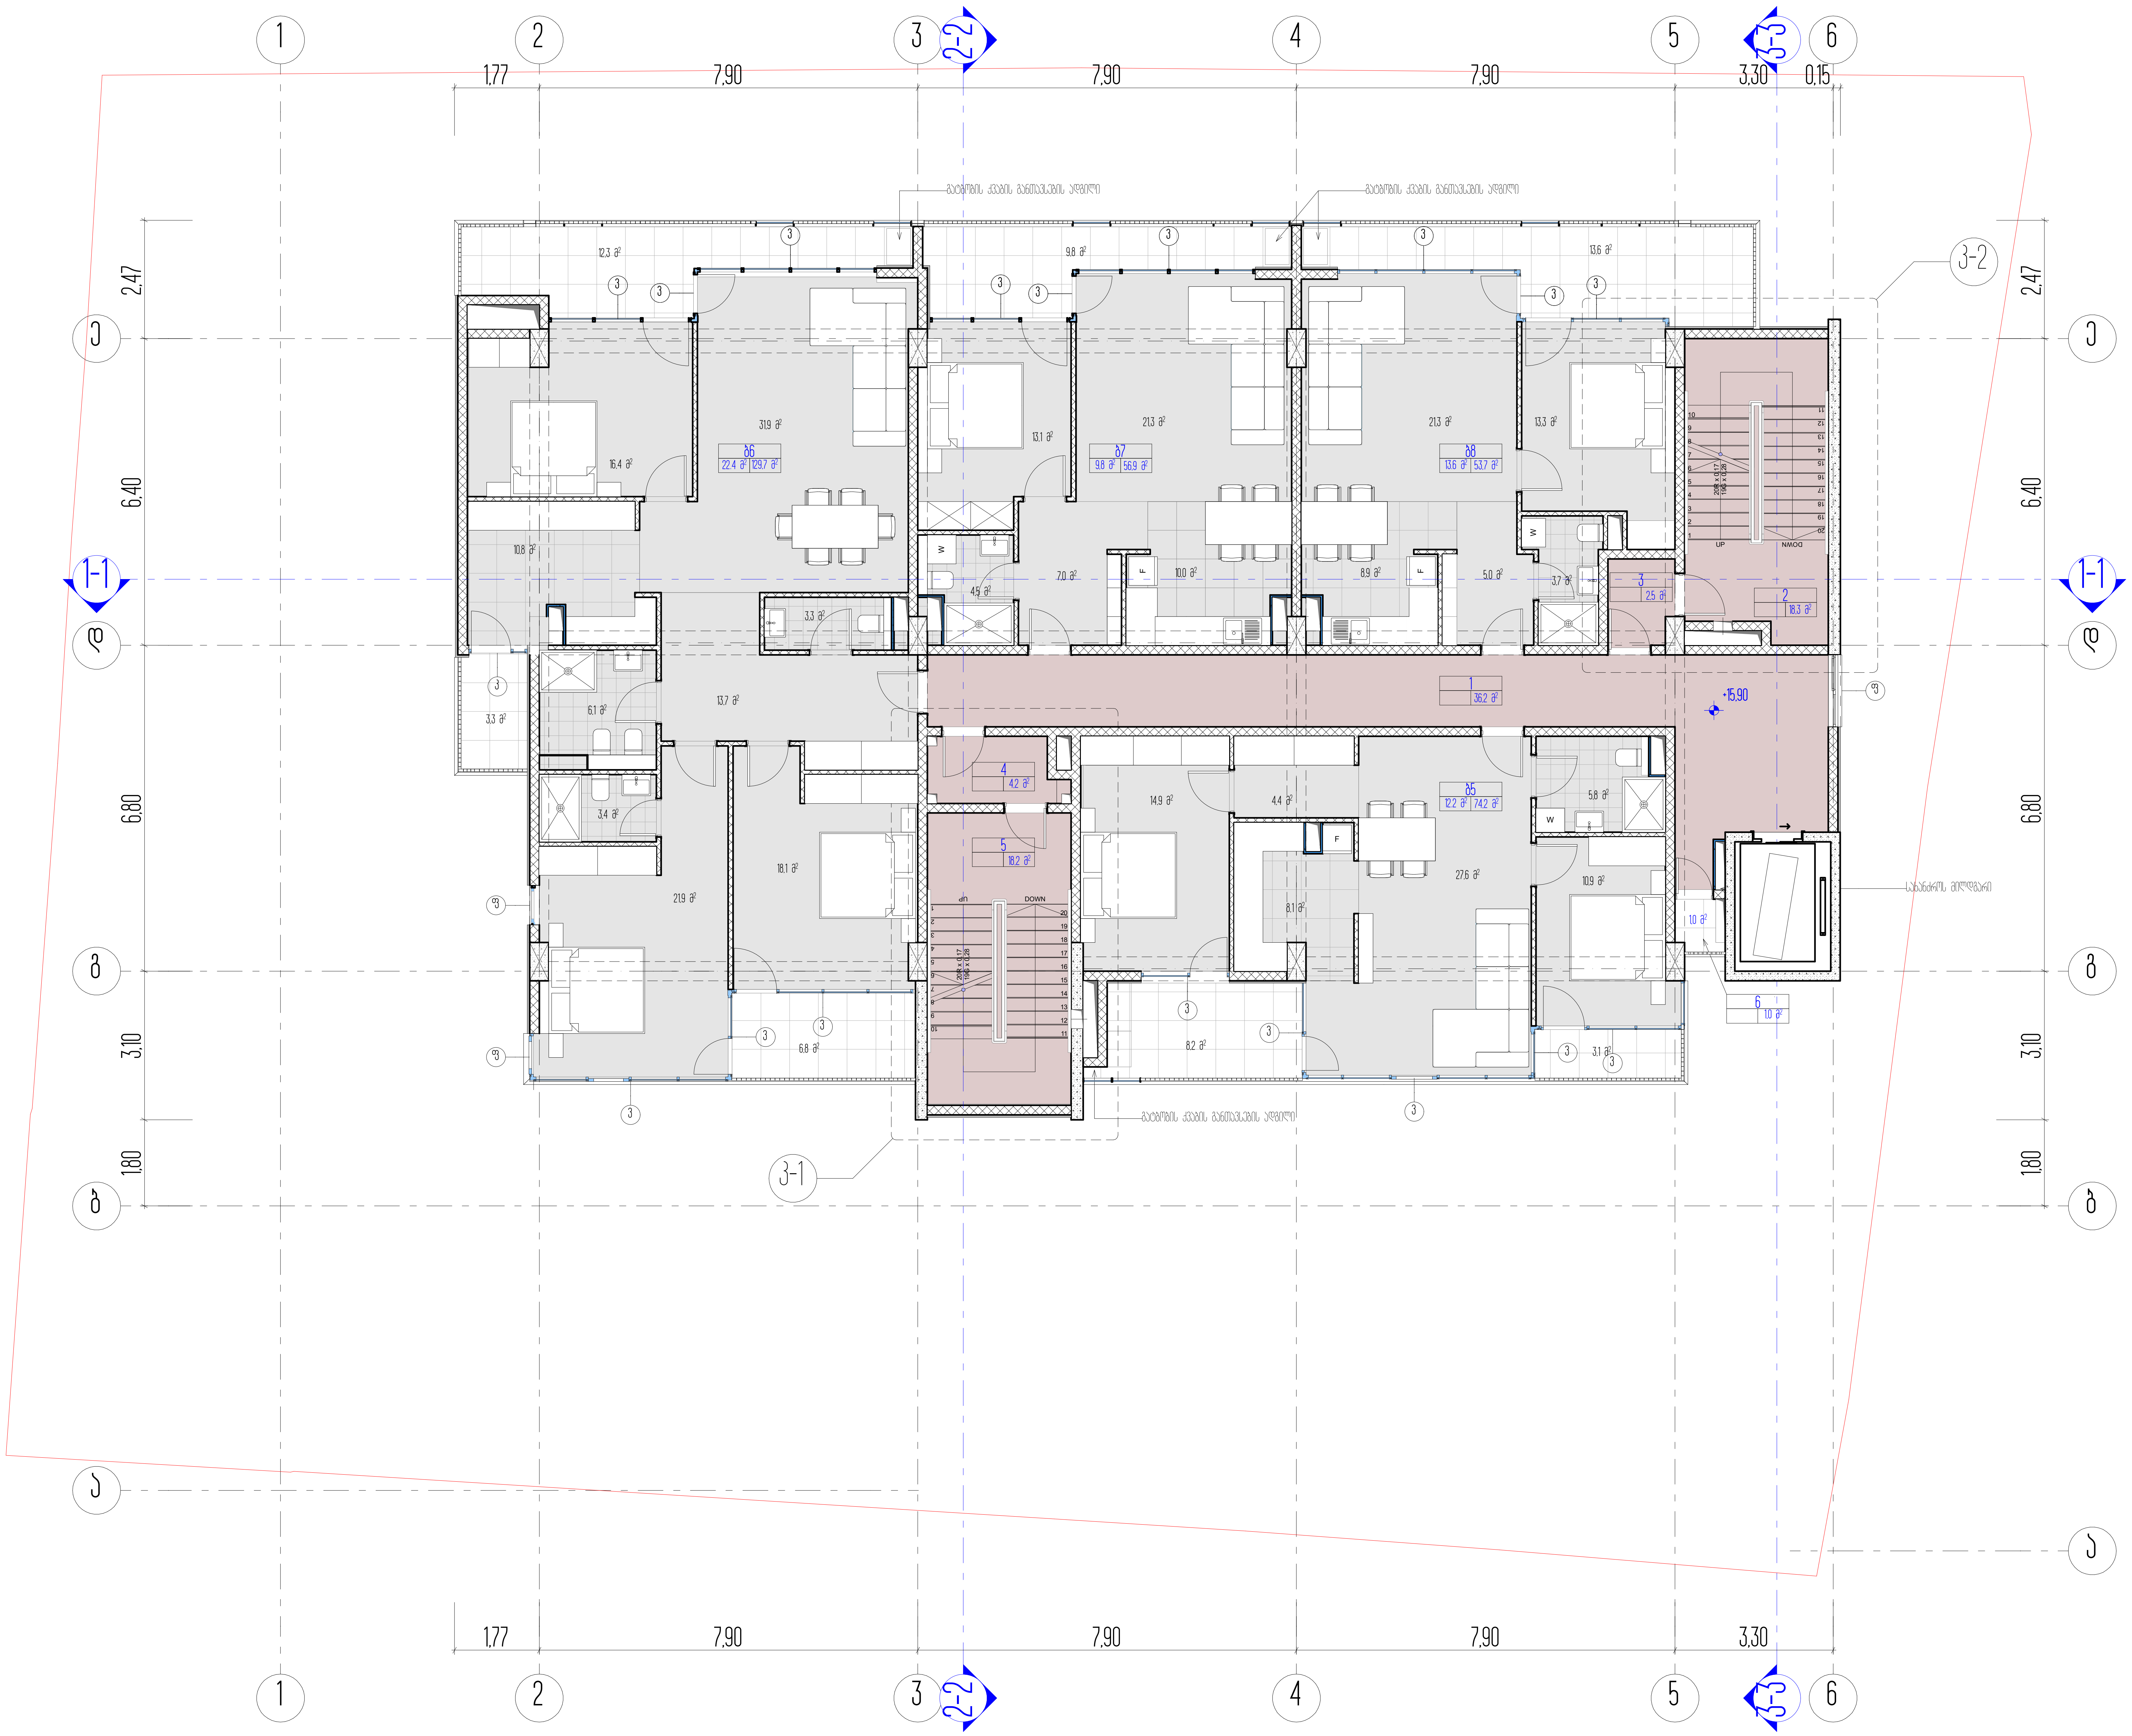

სართულის ტექნიკურ ეკონომიკური მაჩვენებლები

დასახელება	ფართი შიდა კონტურზე	საზაფხულო ფართი	საერთო ფართობი
ბ5 (ბინა)	74,1 მ²	11,2 მ²	85,5 მ²
ბ6 (ბინა)	129,7 მ²	22,4 მ²	152,1 მ²
ბ7 (ბინა)	56,9 მ²	9,8 მ²	66,7 მ²
ბ8 (ბინა)	53,7 მ²	13,6 მ²	67,3 მ²
ჯამი			371,6 მ²
1. ლიფტის ჰოლი-კორიდორი			36,2 მ²
2. კიბის უჯრედი №2			18,3 მ²
3. ტამბური №2			2,5 მ²
4. ტამბური №1			4,2 მ²
5. კიბის უჯრედი №1			18,3 მ²
6. გაზის მრიცხველებისთვის განკუთვნილი აივანი			1,0 მ²
სართულის საერთო ფართობი			452,1 მ²

1. ნახაზზე საპროექტო შენობის ნული შეესაბამება აბსოლუტურ ნიშნულს - ________
2. ნახაზზე ზომები მოცემულია მეტრებში
3. ნახაზის ყველა ცვლილება მშენებლობისას შეთანხმებული უნდა იყოს პროექტის ავტორთან

ქ. თბილისი, უნივერსიტეტის ქ. 6

არქიტექტურული პროექტი

მეხუთე სართულის გეგმა

პირობითი ნიშნები


ნაკვეთის საზღვარი

0,00 არქიტექტურული ნიშნული

ჭრილის ხაზი

ARCON architecture & construction
LLC ARCON
ქ. თბილისი, ყიფშიძის ქ. №9
ტელ: (+995 32) 2 182188

თანამდებობა	სახელი, გვარი	ხელმოწერა
დირექტორი	ზ. კალანდია	
არქიტექტორი	ვ. ვარდანია	
თარიღი	ფურც. რაოდენობა	ფურცლის № 11

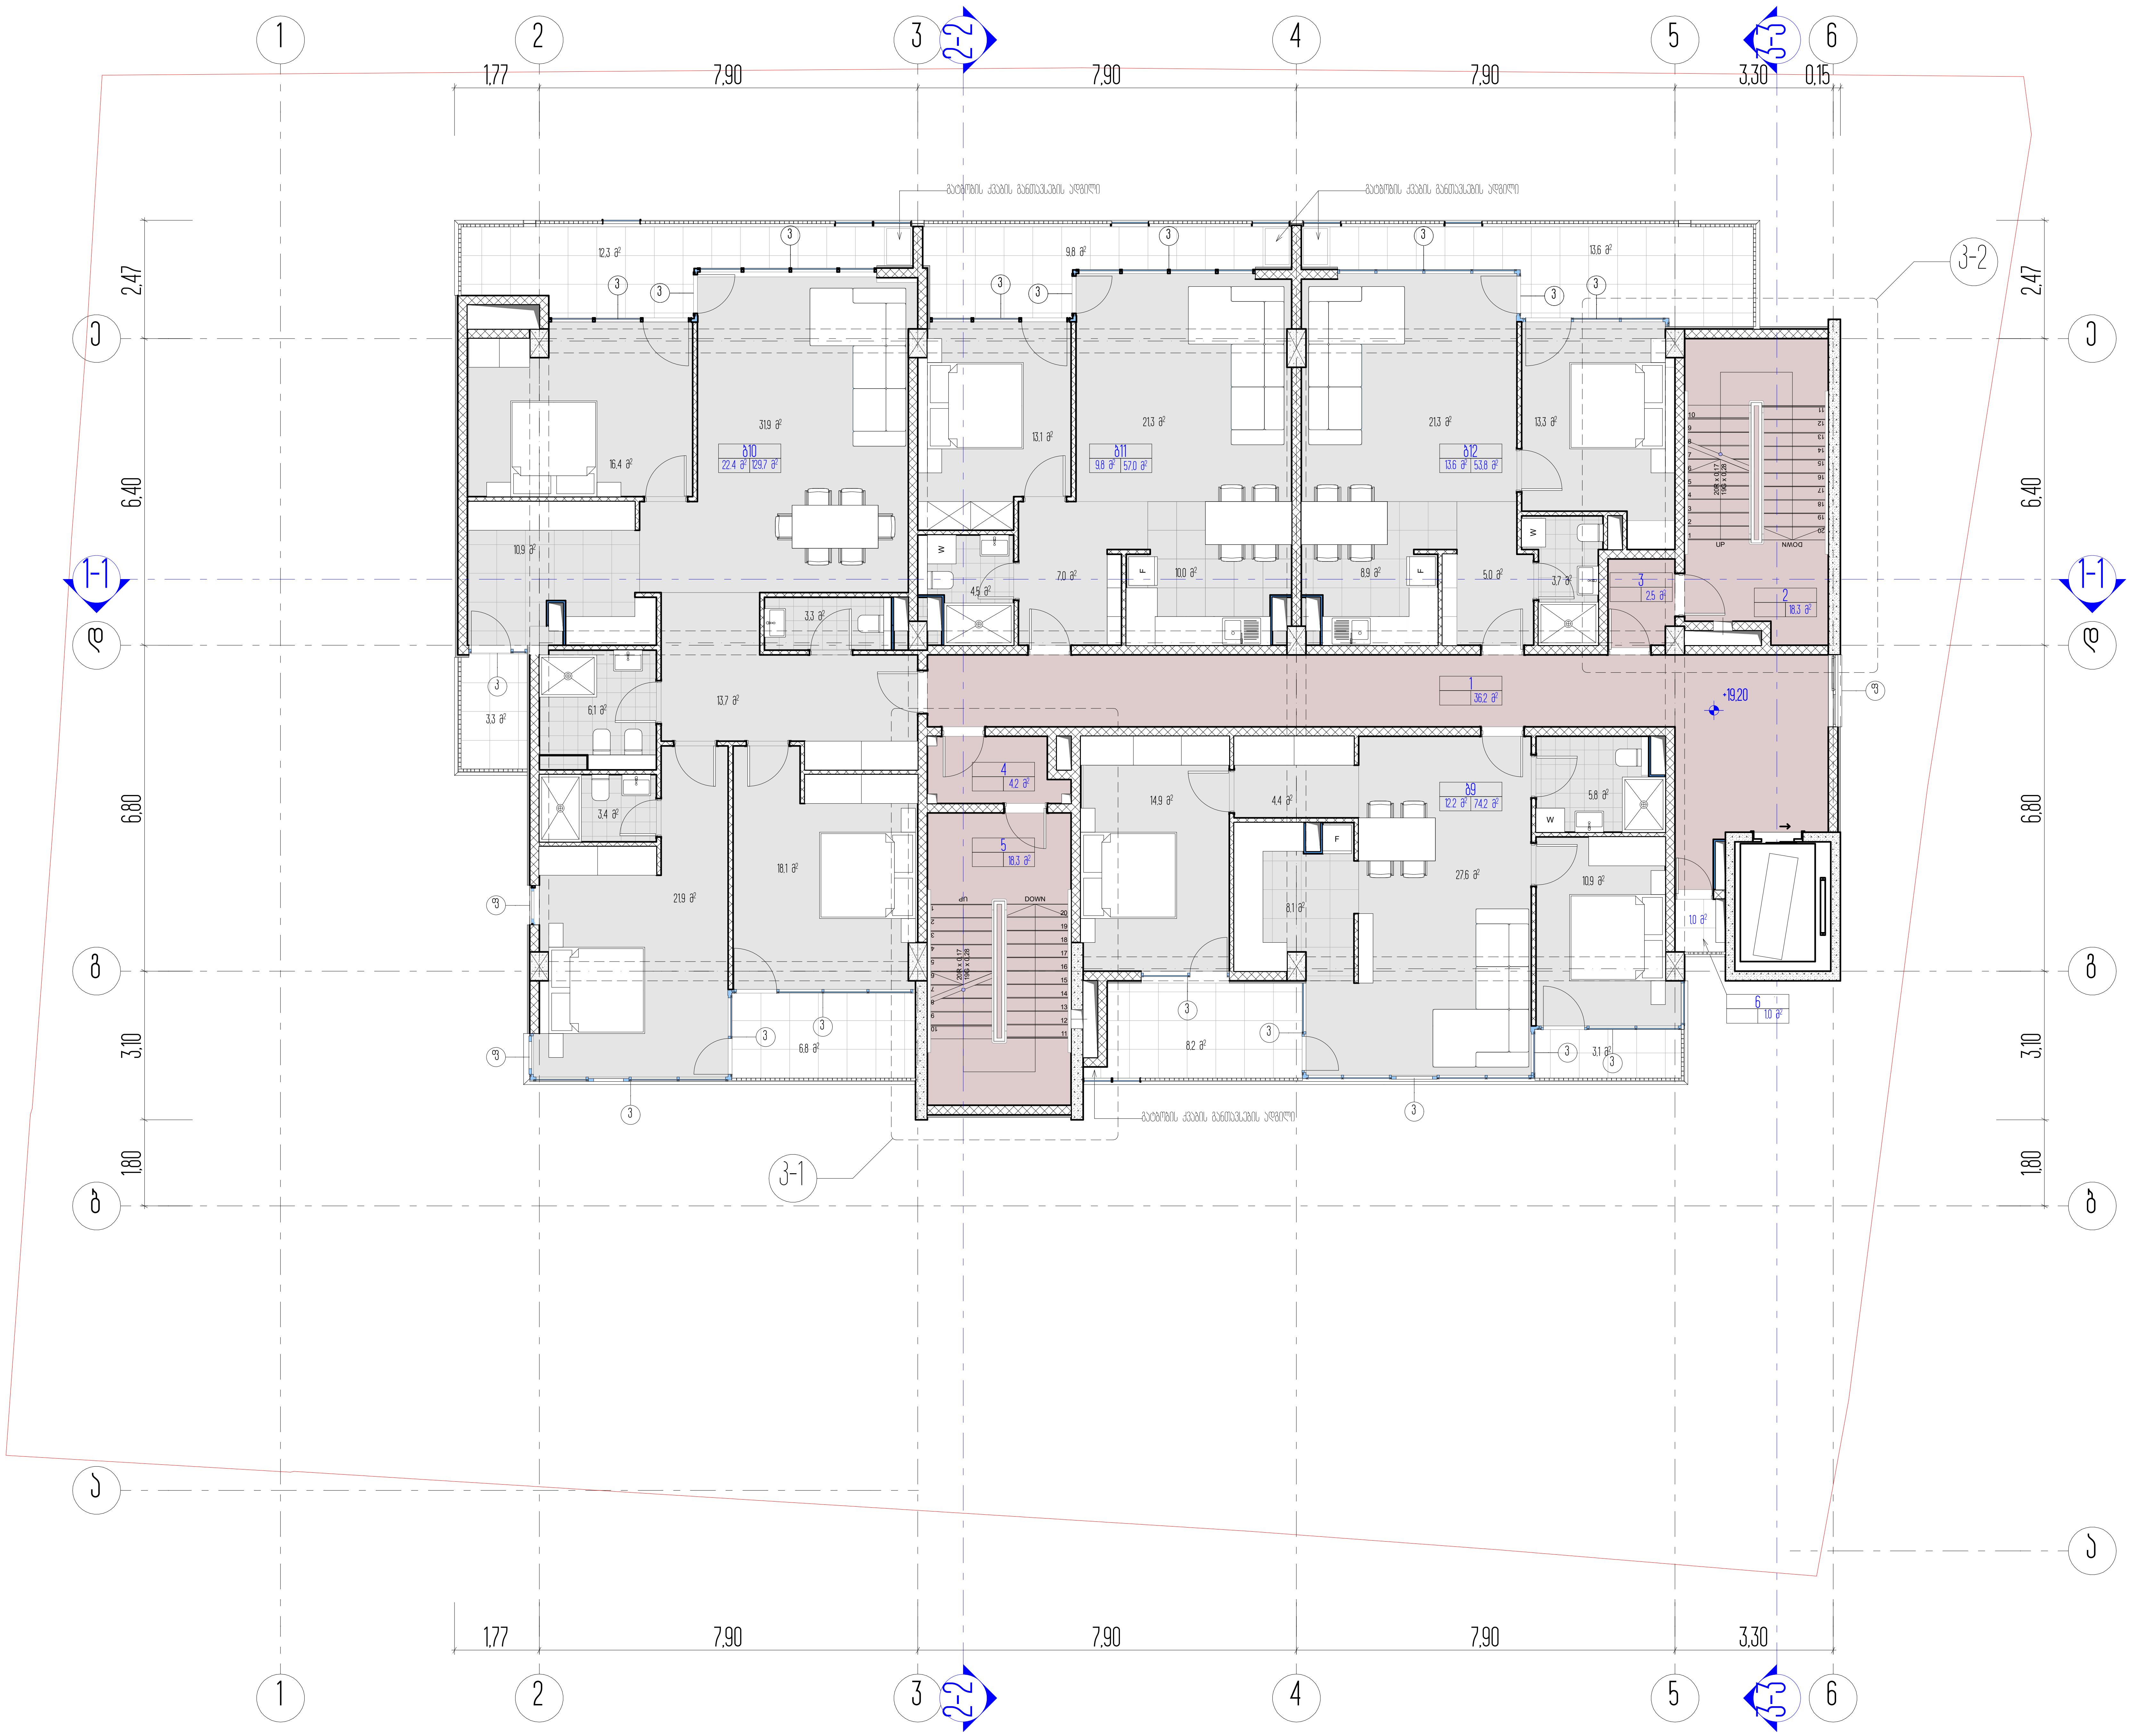

სართულის ტექნიკურ ეკონომიკური მაჩვენებლები

დასახელება	ფართი შიდა კონტურზე	საზაფხულო ფართი	საერთო ფართობი
ბ9 (ბინა)	74,1 მ²	11,2 მ²	85,5 მ²
ბ10 (ბინა)	129,7 მ²	22,4 მ²	152,1 მ²
ბ11 (ბინა)	56,9 მ²	9,8 მ²	66,7 მ²
ბ12 (ბინა)	53,7 მ²	13,6 მ²	67,3 მ²
ჯამი			371,6 მ²
1. ლიფტის ჰოლი-კორიდორი			36,2 მ²
2. კიბის უჯრედი №2			18,3 მ²
3. ტამბური №2			2,5 მ²
4. ტამბური №1			4,2 მ²
5. კიბის უჯრედი №1			18,3 მ²
6. გაზის მრიცხველებისთვის განკუთვნილი აივანი			1,0 მ²
სართულის საერთო ფართობი			452,1 მ²

1. ნახაზზე საპროექტო შენობის ნული შესაბამება აბსოლუტურ ნიშნულს - ______
2. ნახაზზე ზომები მოცემულია მეტრებში
3. ნახაზის ყველა ცვლილება მშენებლობისას შეთანხმებული უნდა იყოს პროექტის ავტორთან

ქ. თბილისი, უნივერსიტეტის ქ. 6

არქიტექტურული პროექტი

მეექვსე სართულის გეგმა

პირობითი ნიშნები

ნაკვეთის საზღვარი

0,00 არქიტექტურული ნიშნული

ჭრილის ხაზი

LLC ARCON
ქ. თბილისი, ყიფშიძის ქ. №9
ტელ: (+995 32) 2 182188

თანამდებობა	სახელი, გვარი	ხელმოწერა
დირექტორი	ზ. კალანდია	
არქიტექტორი	ვ. ვარდანია	
თარიღი	ფურც. რაოდენობა	ფურცლის №
		12

13		




























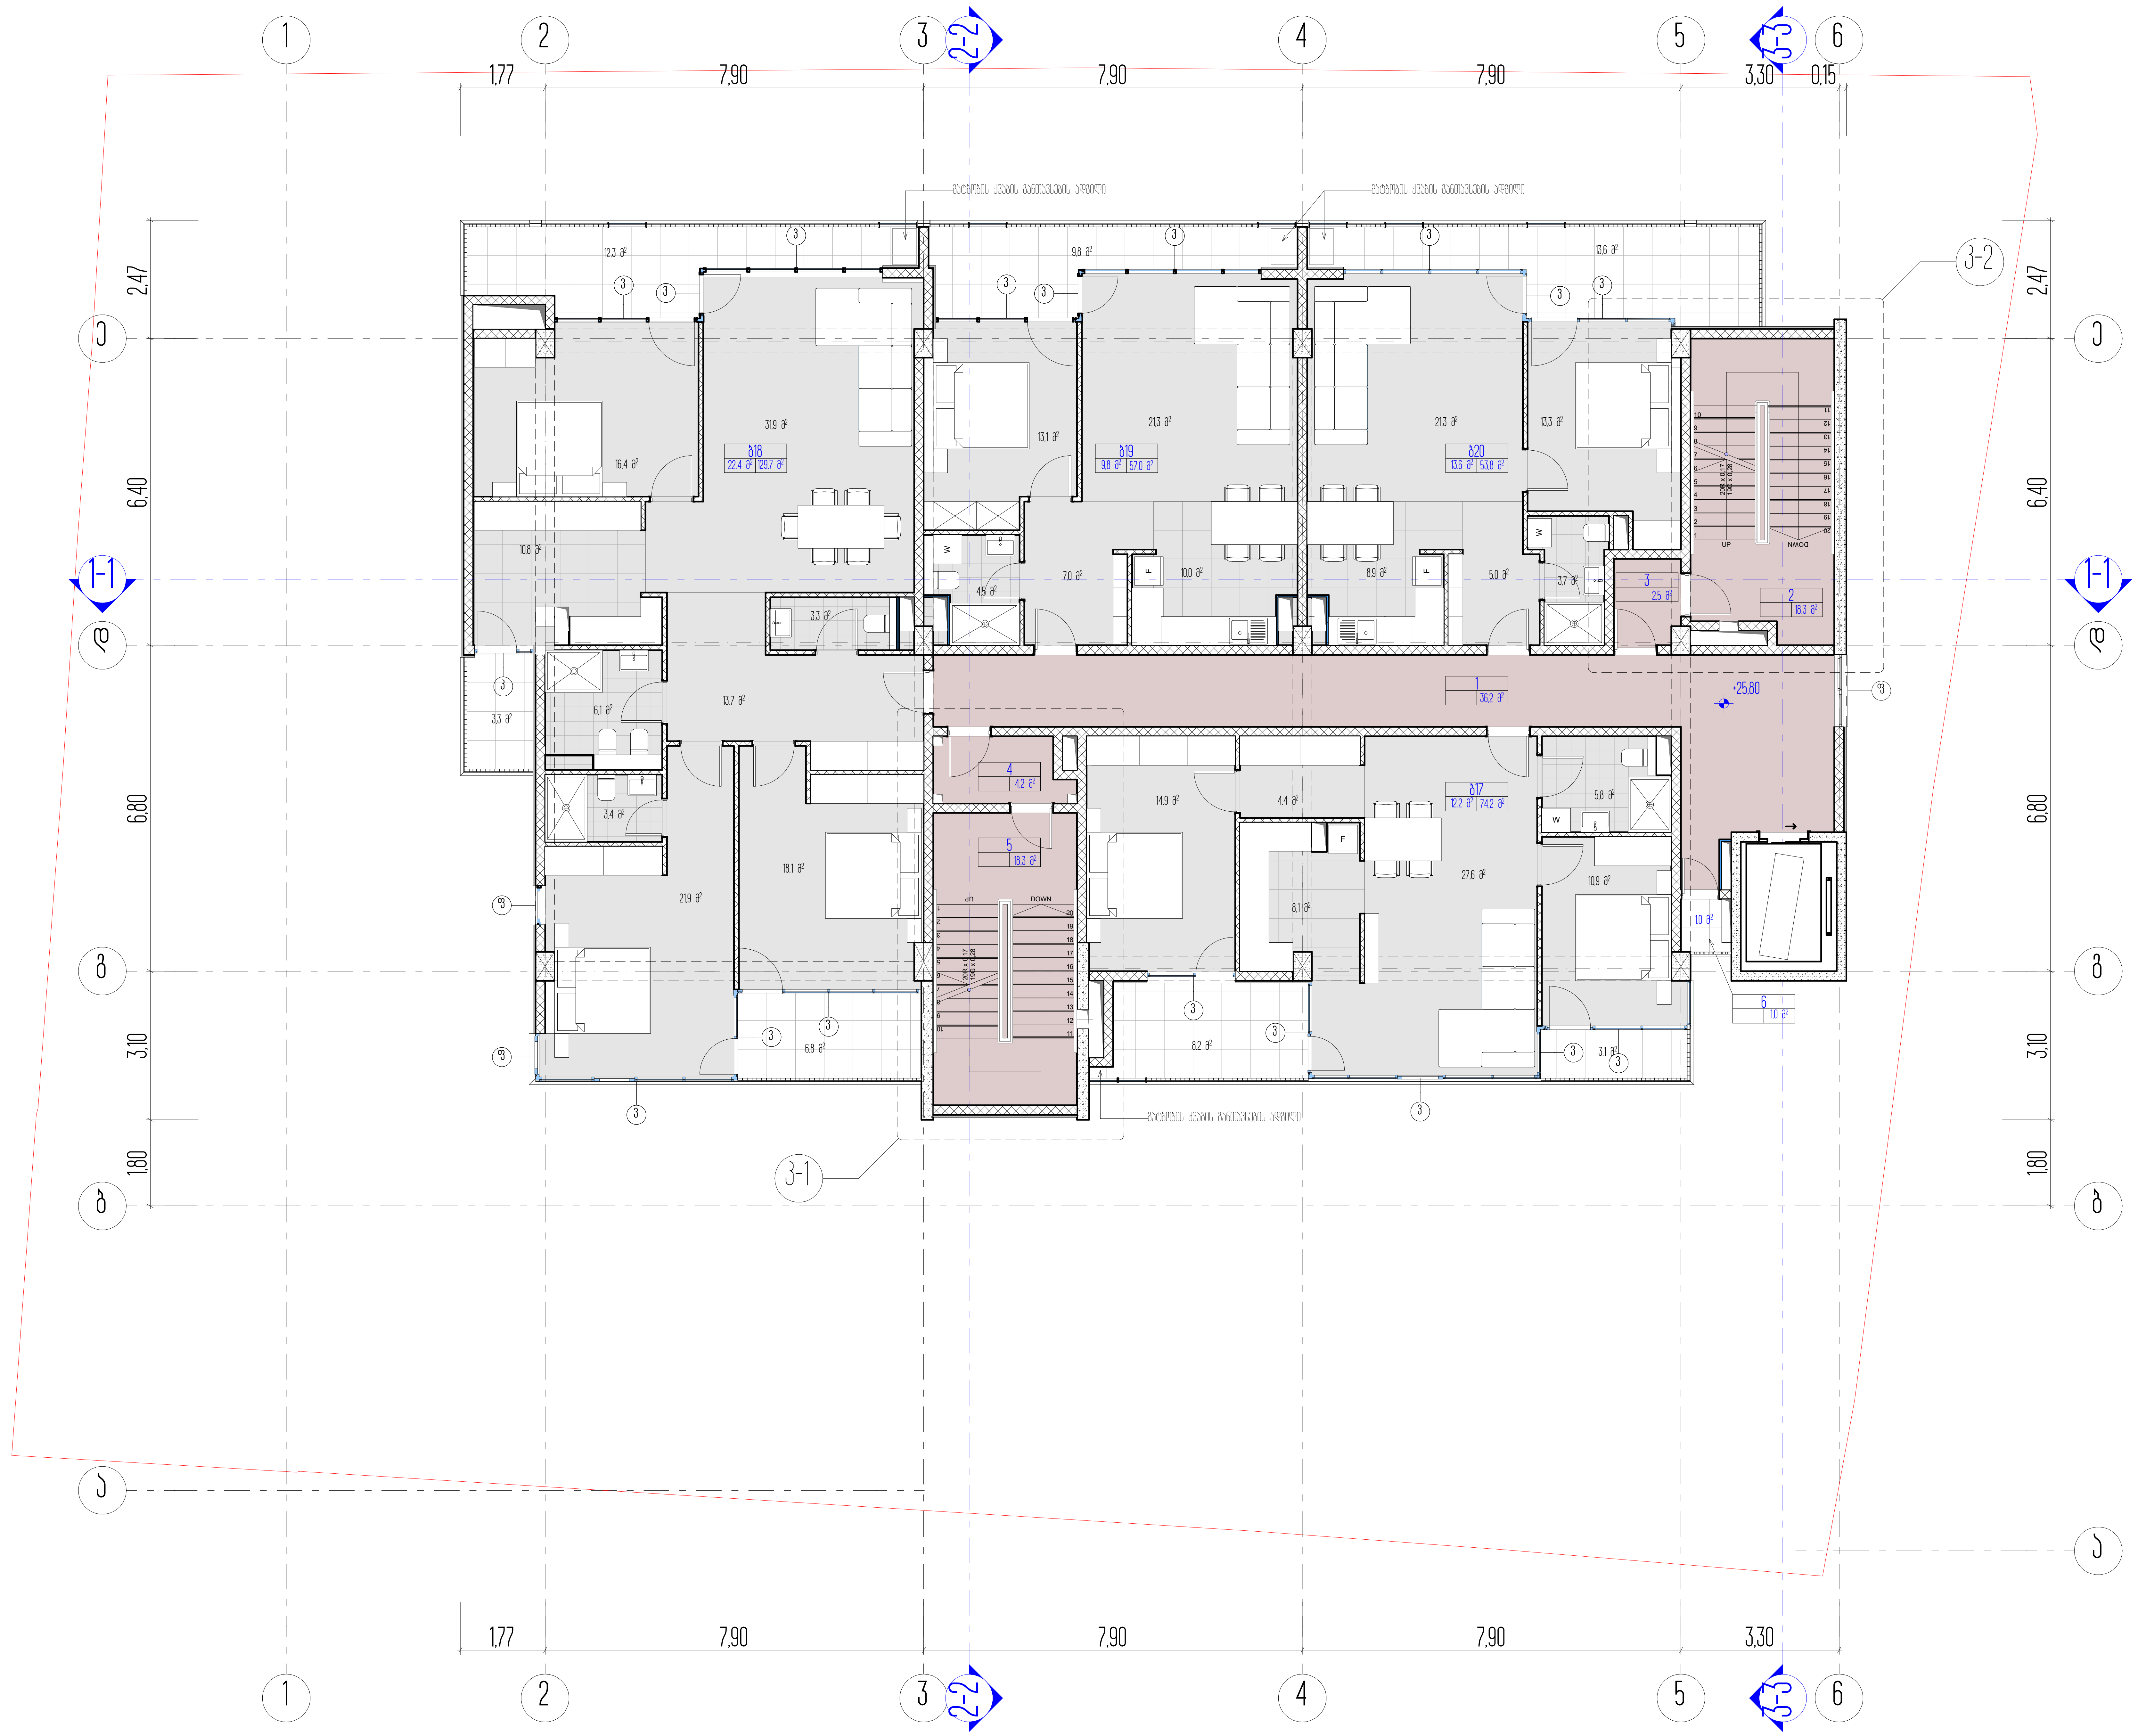

სართულის ტექნიკურ ეკონომიკური მაჩვენებლები

დასახელება	ფართი შიდა კონტურზე	საზაფხულო ფართი	საერთო ფართობი
ბ17 (ბინა)	74,1 მ²	11,2 მ²	85,5 მ²
ბ18 (ბინა)	129,7 მ²	22,4 მ²	152,1 მ²
ბ19 (ბინა)	56,9 მ²	9,8 მ²	66,7 მ²
ბ20 (ბინა)	53,7 მ²	13,6 მ²	67,3 მ²
ჯამი			371,6 მ²
1. ლიფტის ჰოლი-კორიდორი			36,2 მ²
2. კიბის უჯრედი №2			18,3 მ²
3. ტამბური №2			2,5 მ²
4. ტამბური №1			4,2 მ²
5. კიბის უჯრედი №1			18,3 მ²
6. გაზის მრიცხველებისთვის განკუთვნილი აივანი			1,0 მ²
სართულის საერთო ფართობი			452,1 მ²

1. ნახაზზე საპროექტო შენობის ნული შეესაბამება აბსოლუტურ ნიშნულს - ________
2. ნახაზზე ზომები მოცემულია მეტრებში
3. ნახაზის ყველა ცვლილება მშენებლობისას შეთანხმებული უნდა იყოს პროექტის ავტორთან

ქ. თბილისი, უნივერსიტეტის ქ. 6

არქიტექტურული პროექტი

მერვე სართულის გეგმა

პირობითი ნიშნები

ნაკვეთის საზღვარი


0,00 არქიტექტურული ნიშნული

L2


4-4 ჭრილის ხაზი

ARCON architecture & construction
LLC ARCON
ქ. თბილისი, ყიფშიძის ქ. №9
ტელ: (+995 32) 2 182188

თანამდებობა	სახელი, გვარი	ხელმოწერა
დირექტორი	ზ. კალანდია	
არქიტექტორი	ვ. ვარდანია	
თარიღი	ფურც. რაოდენობა	ფურცლის №
		14

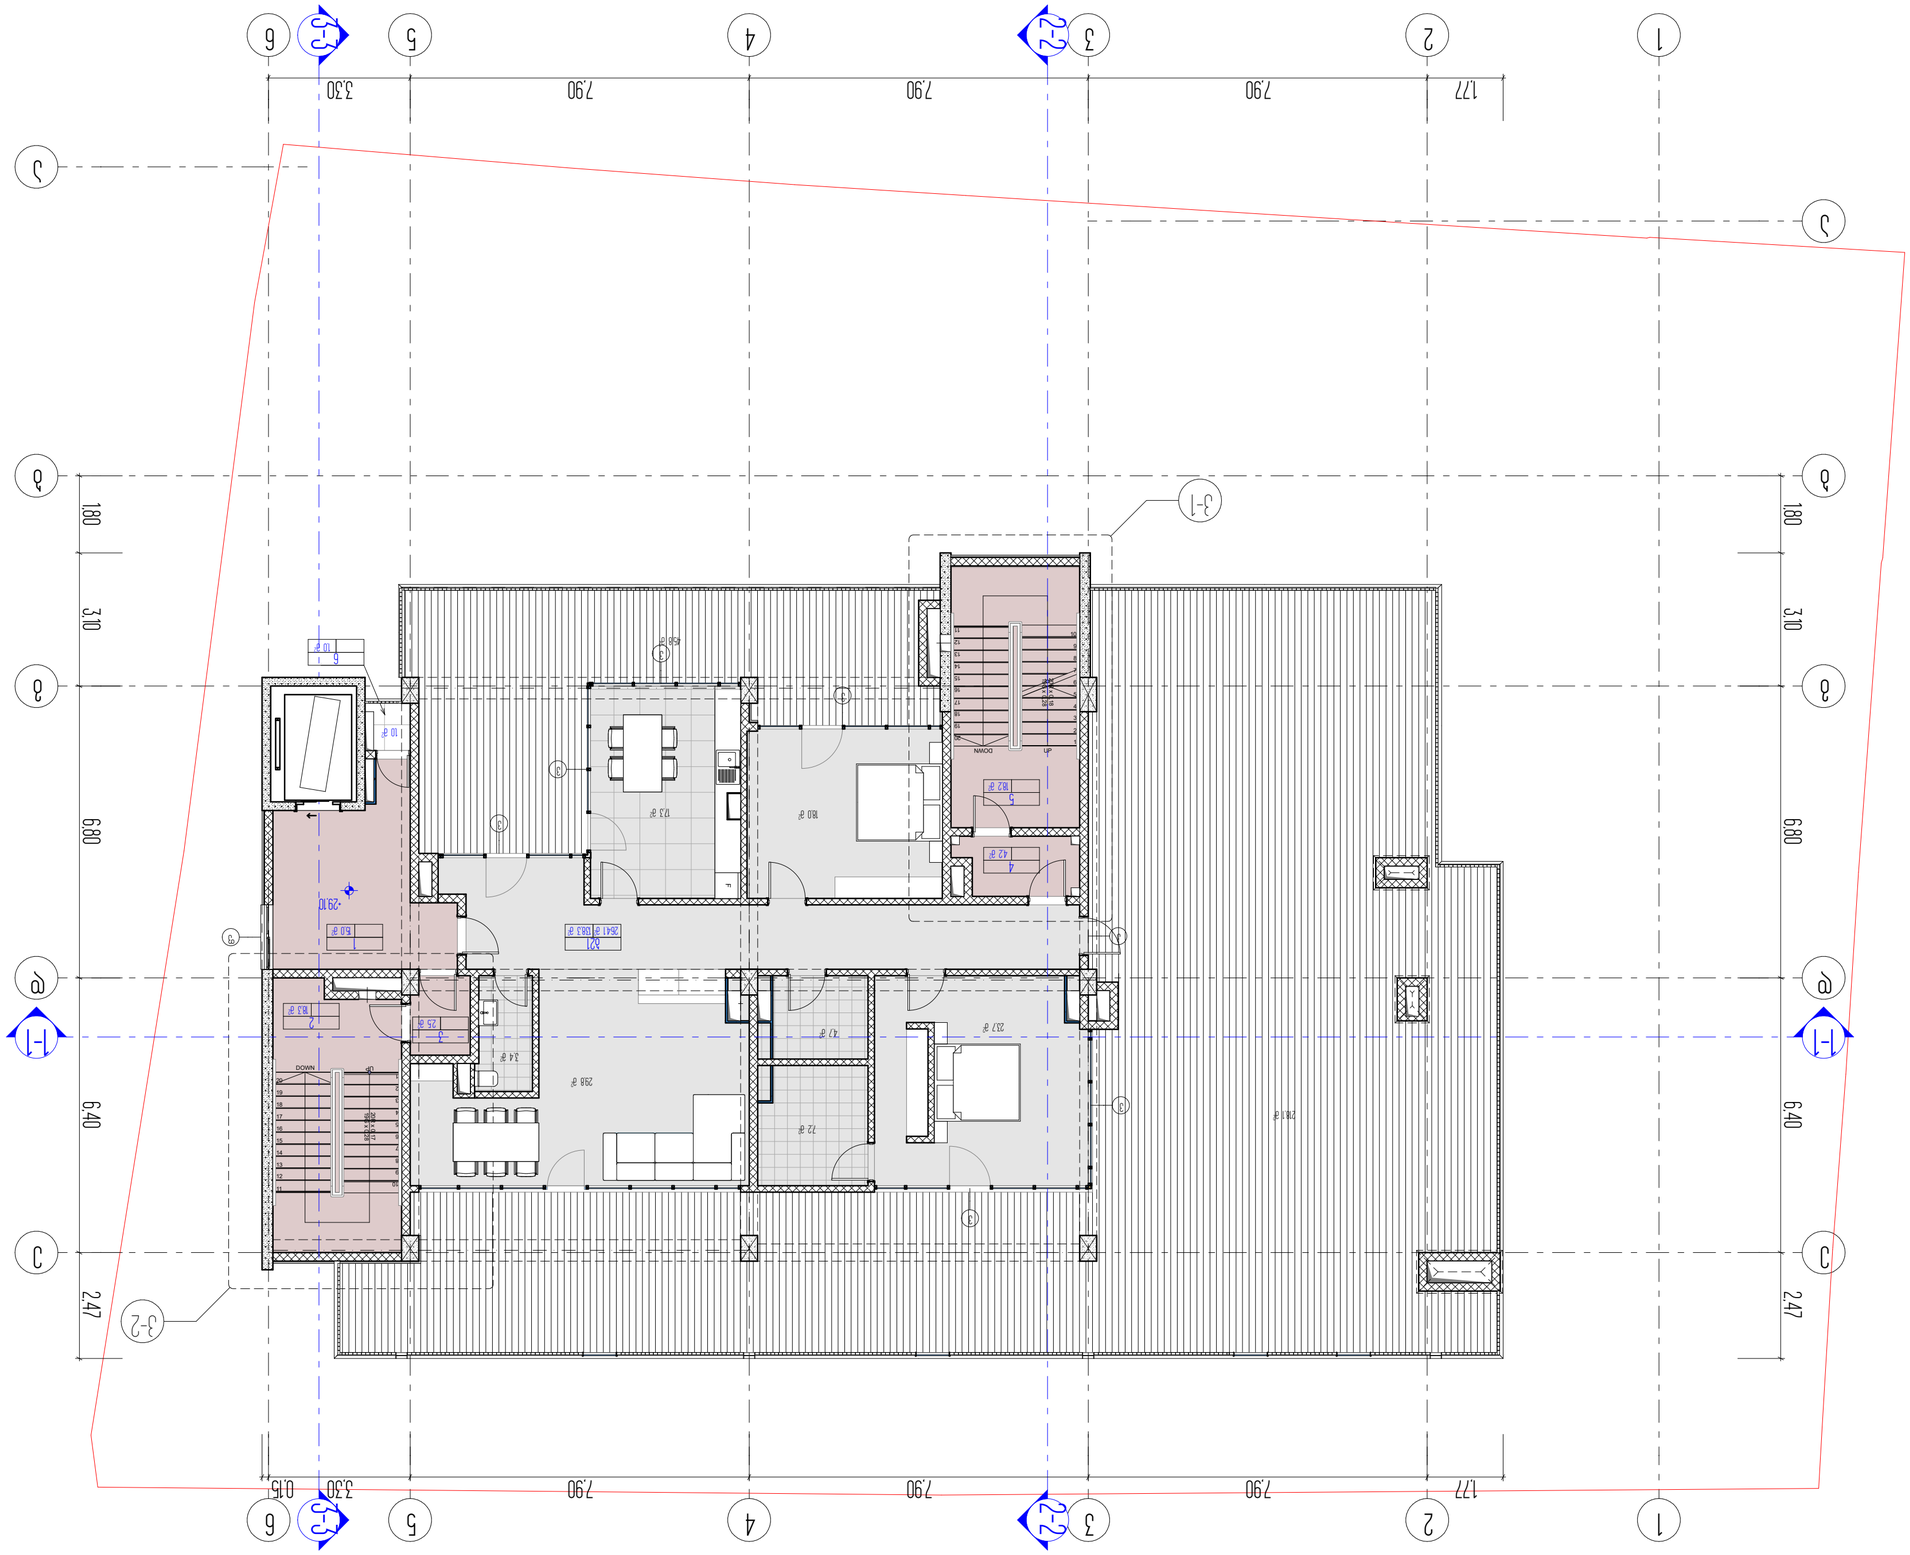


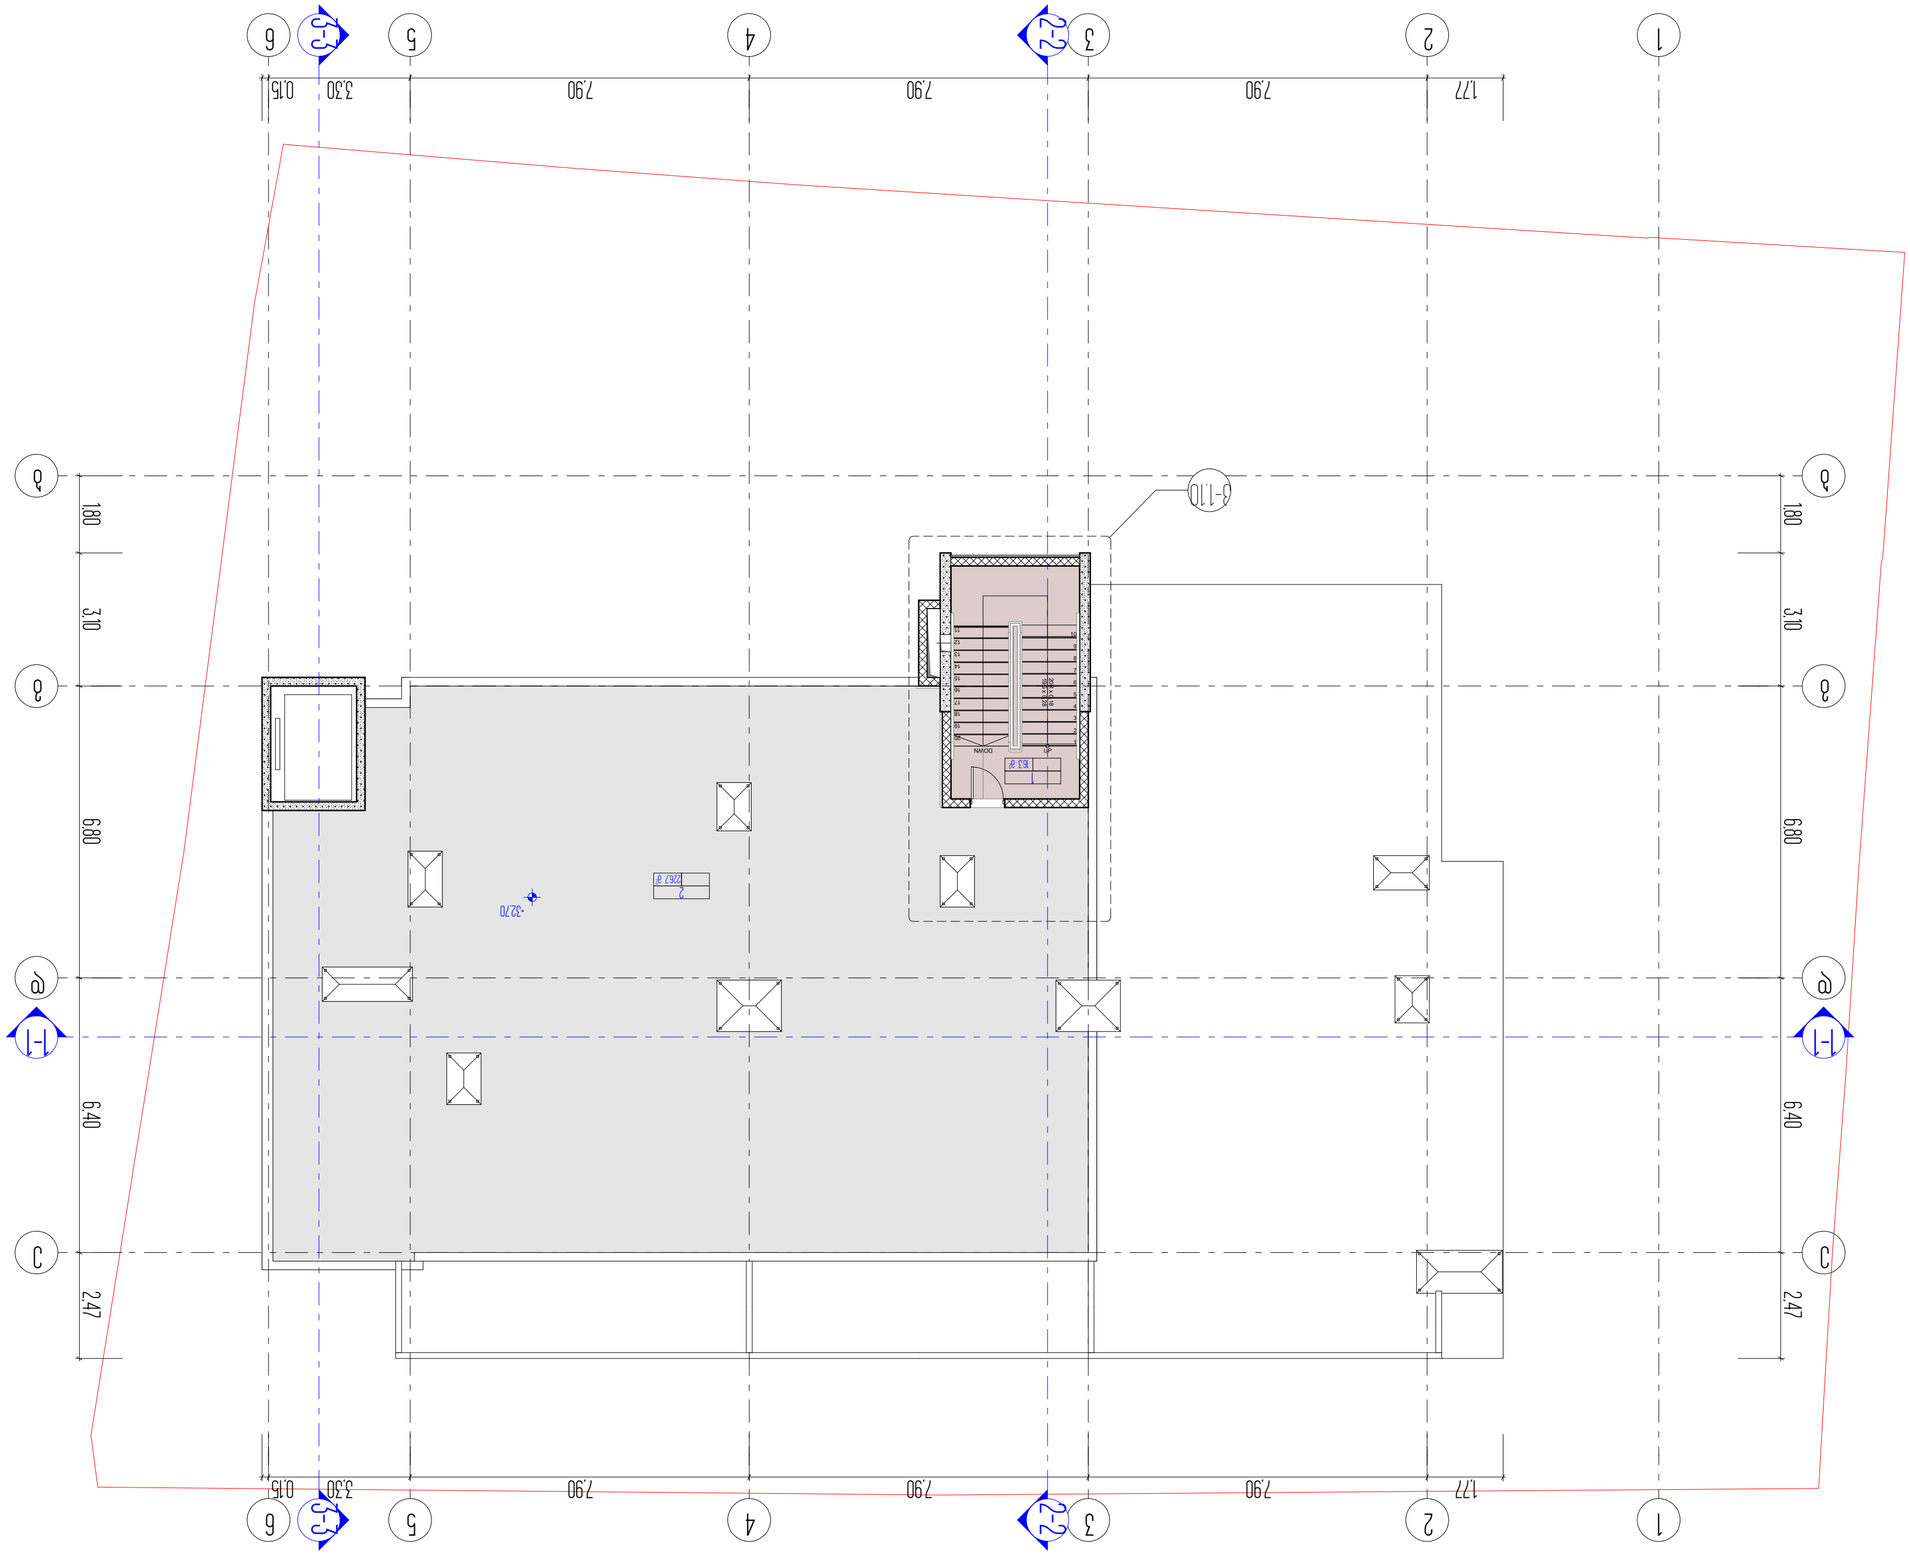




























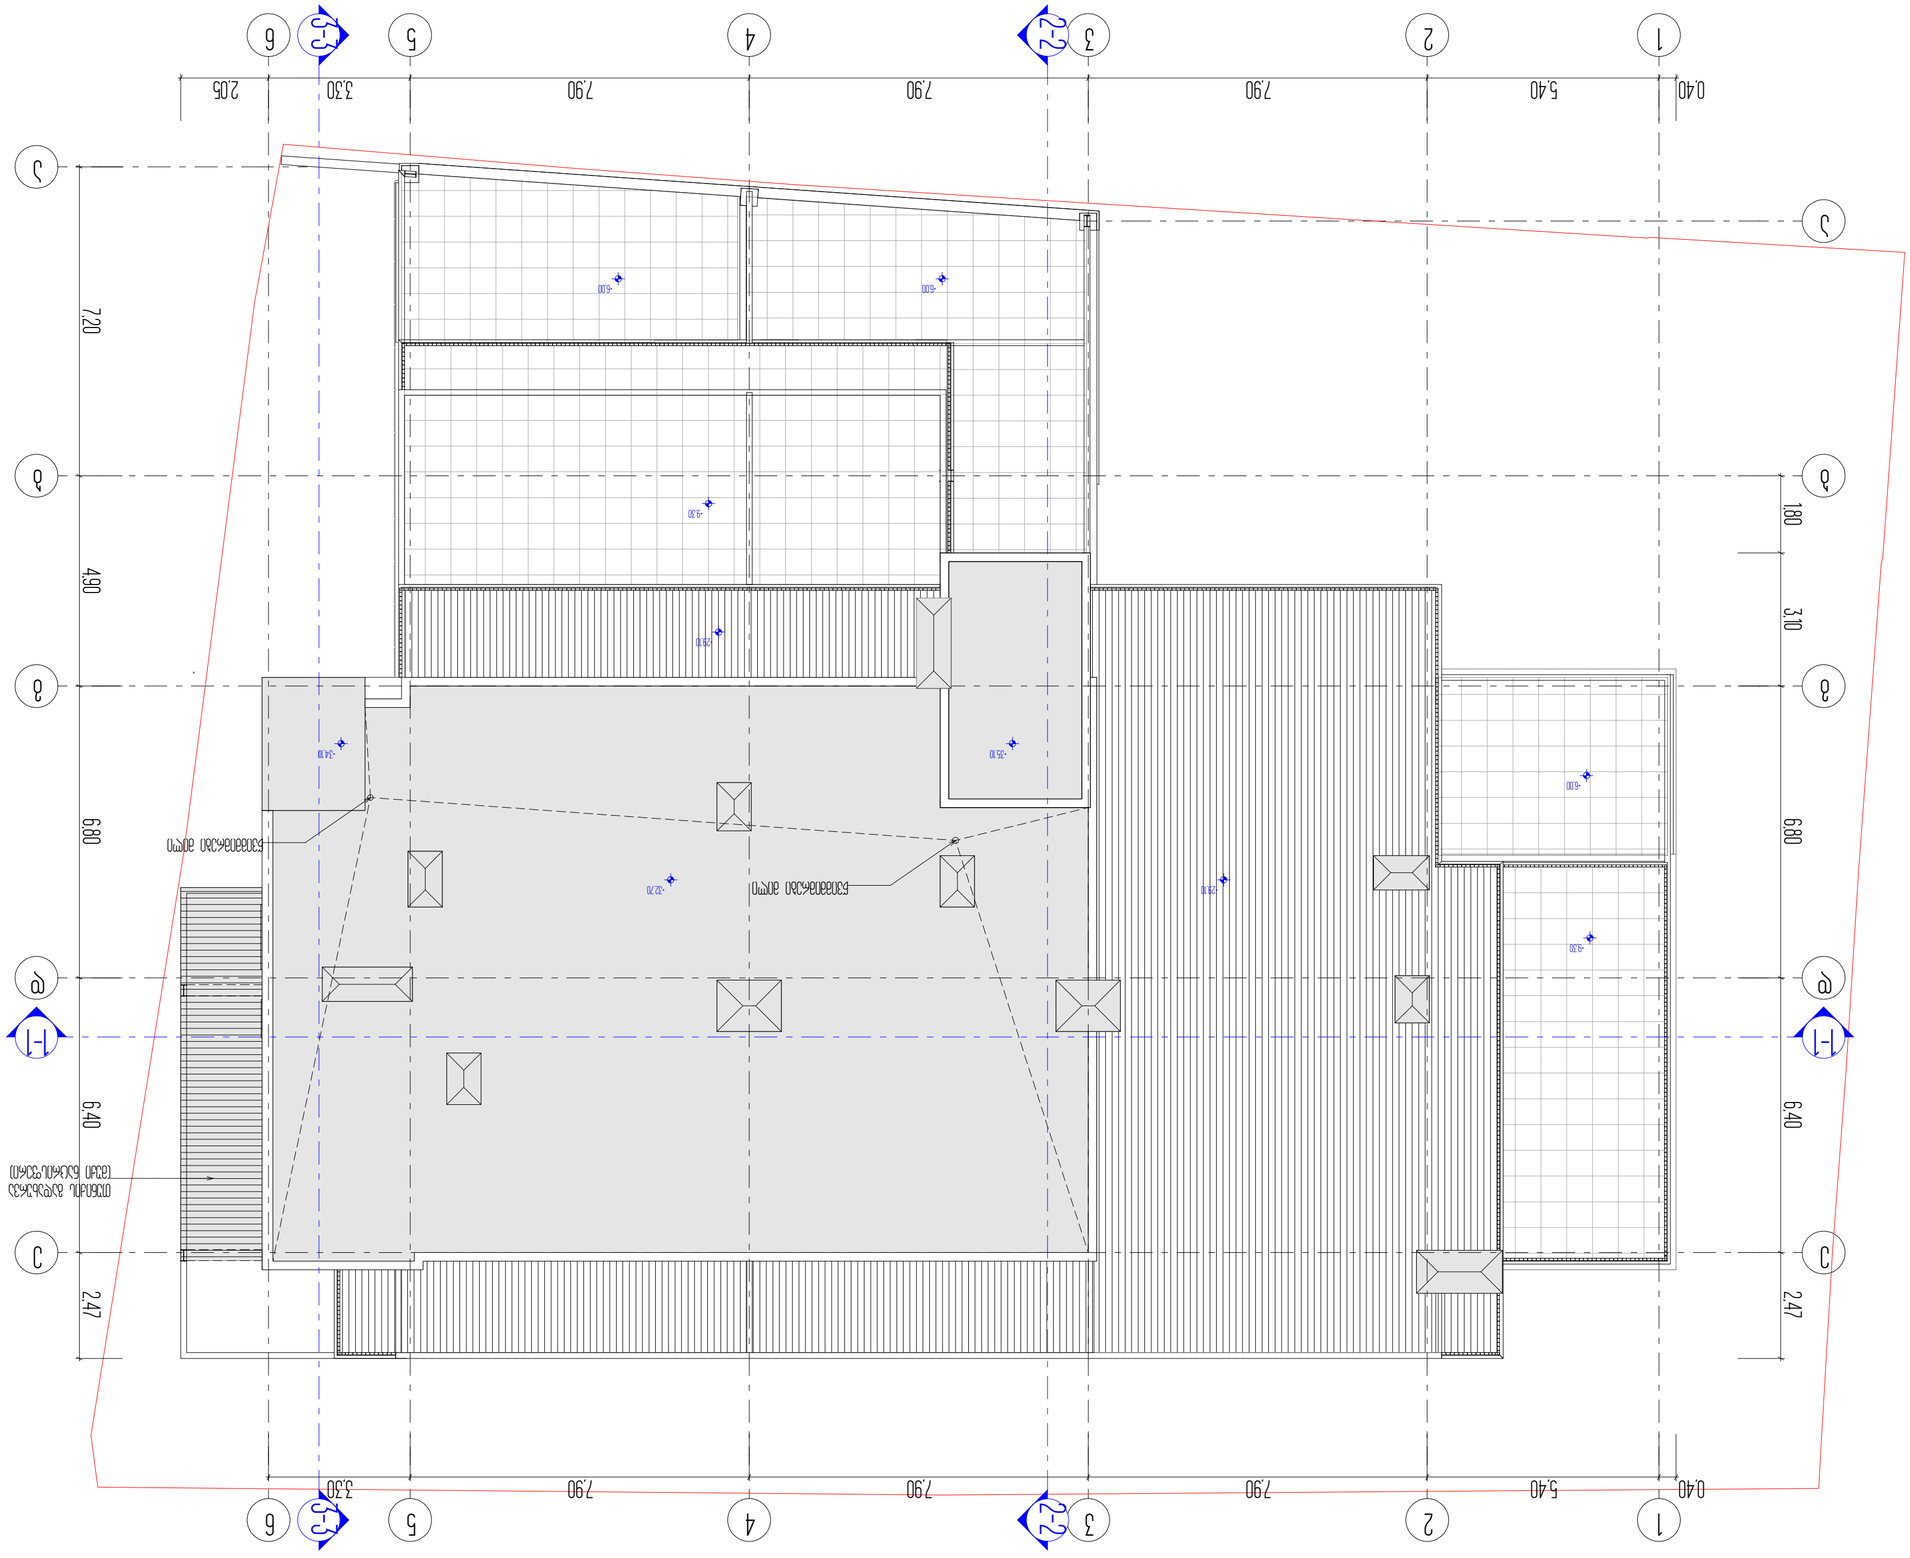



















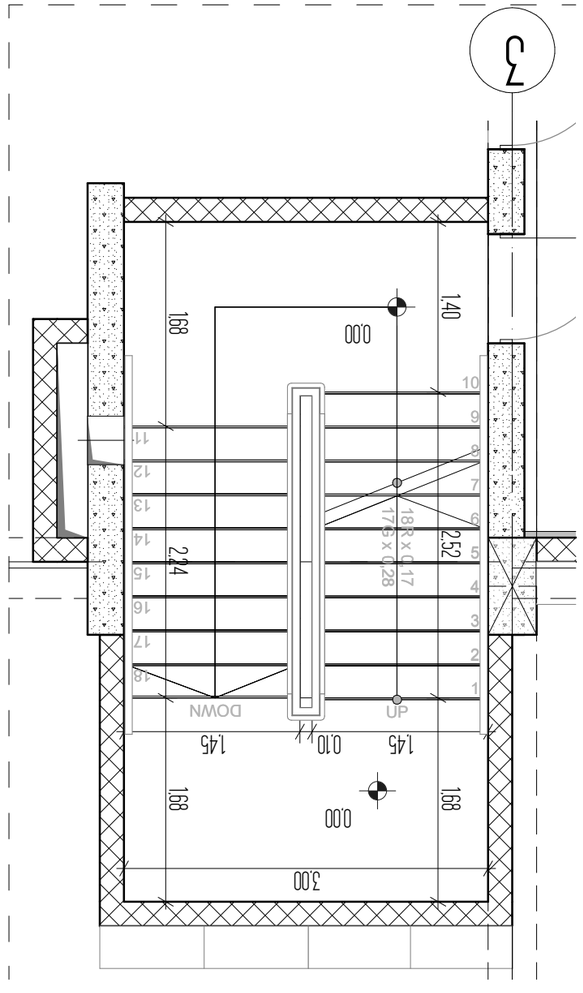

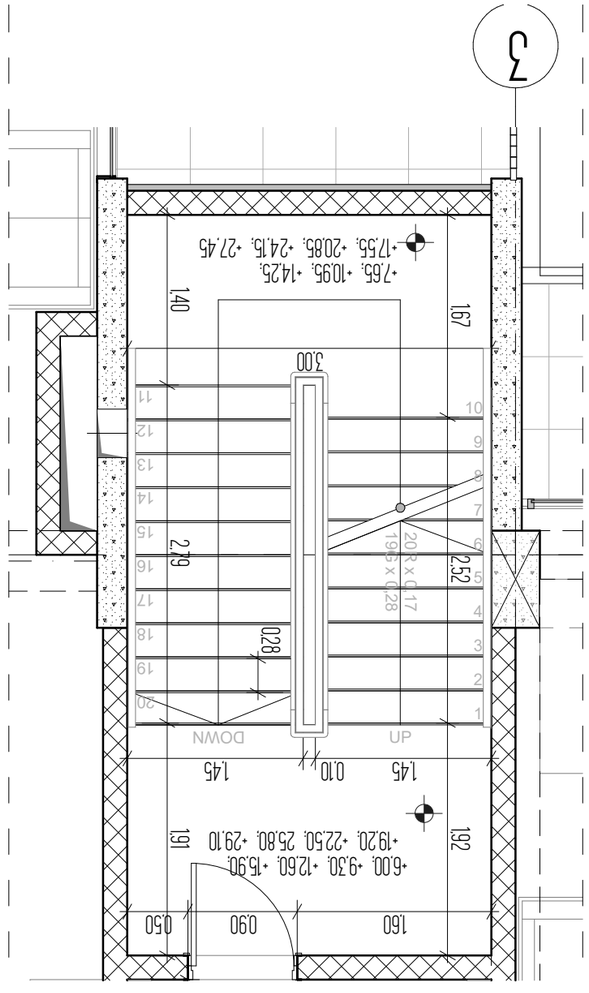

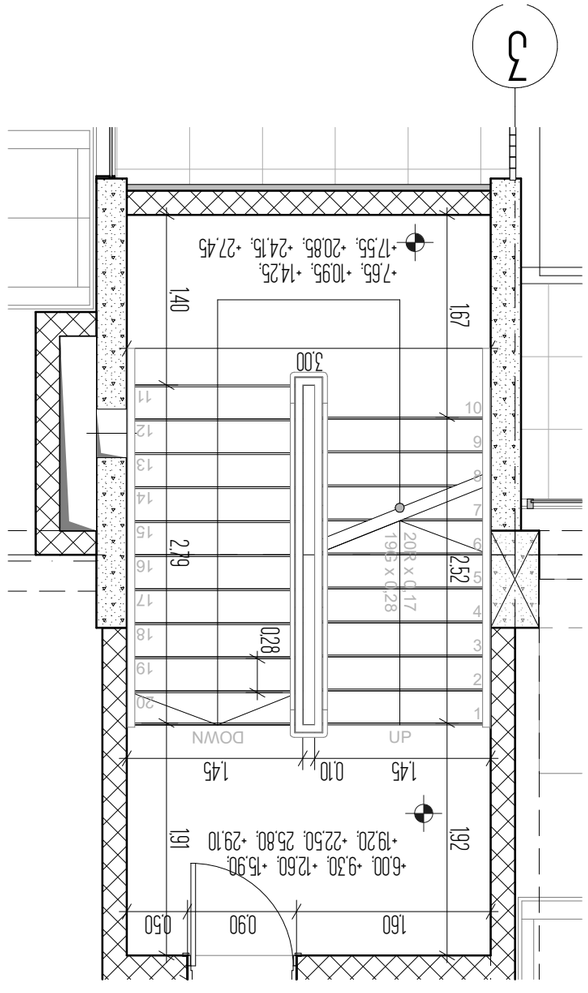



















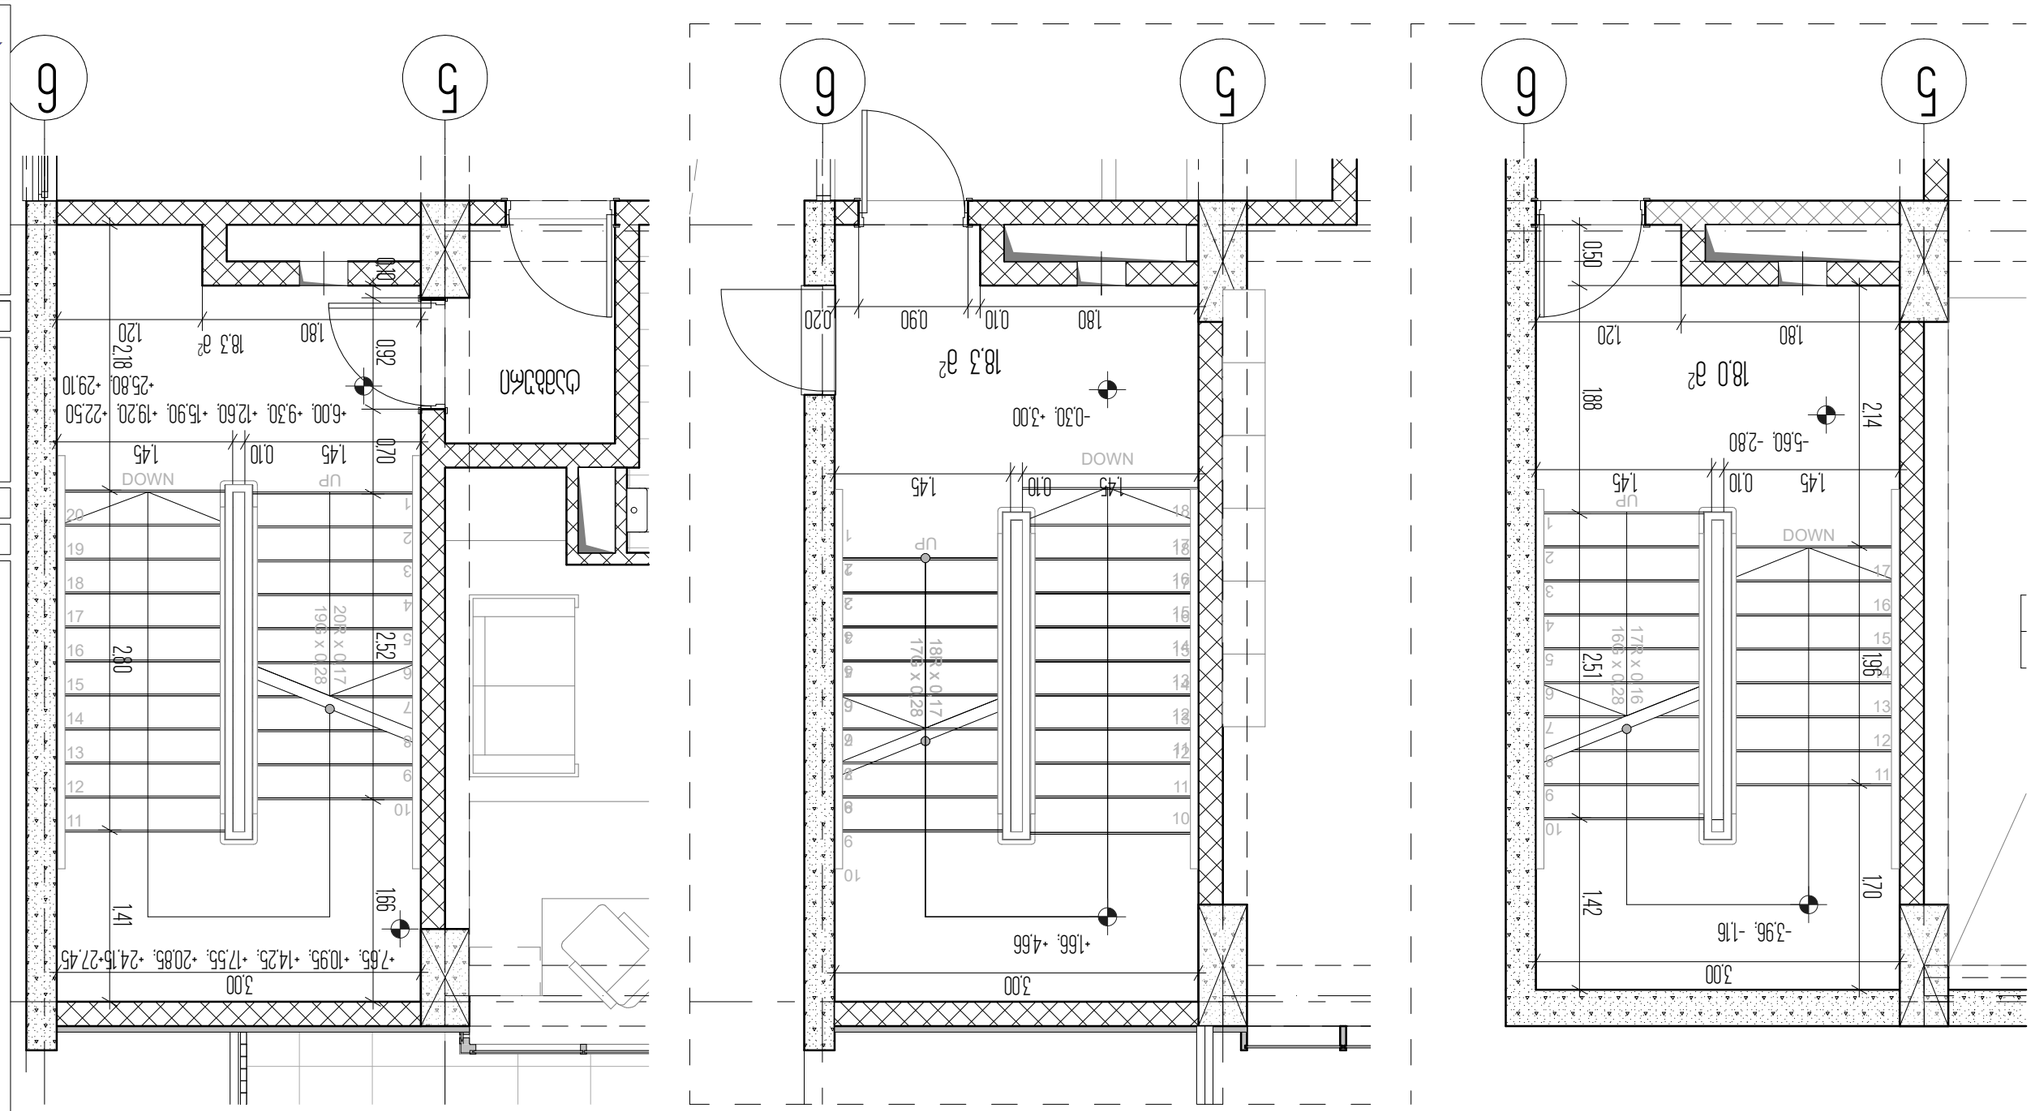















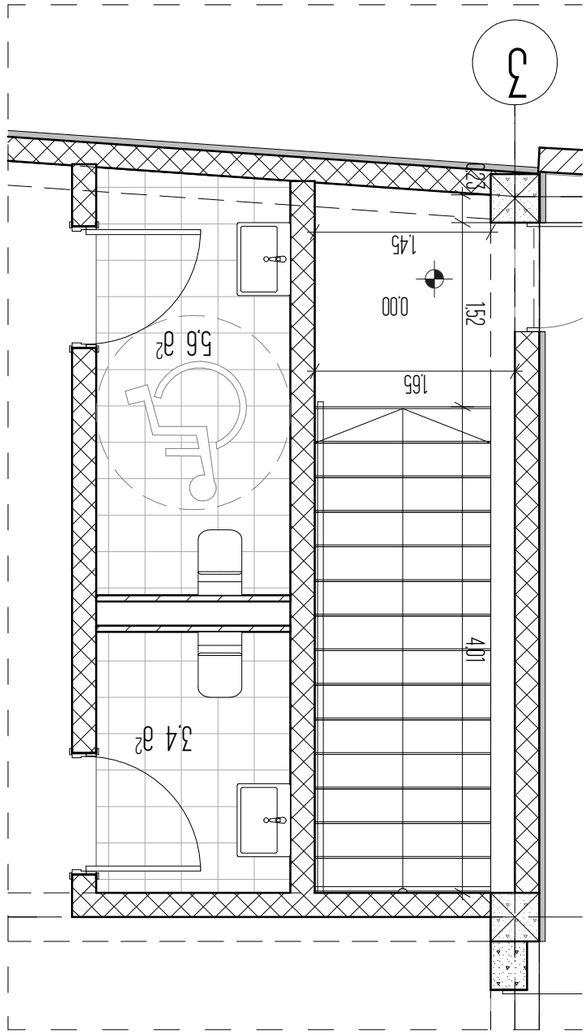

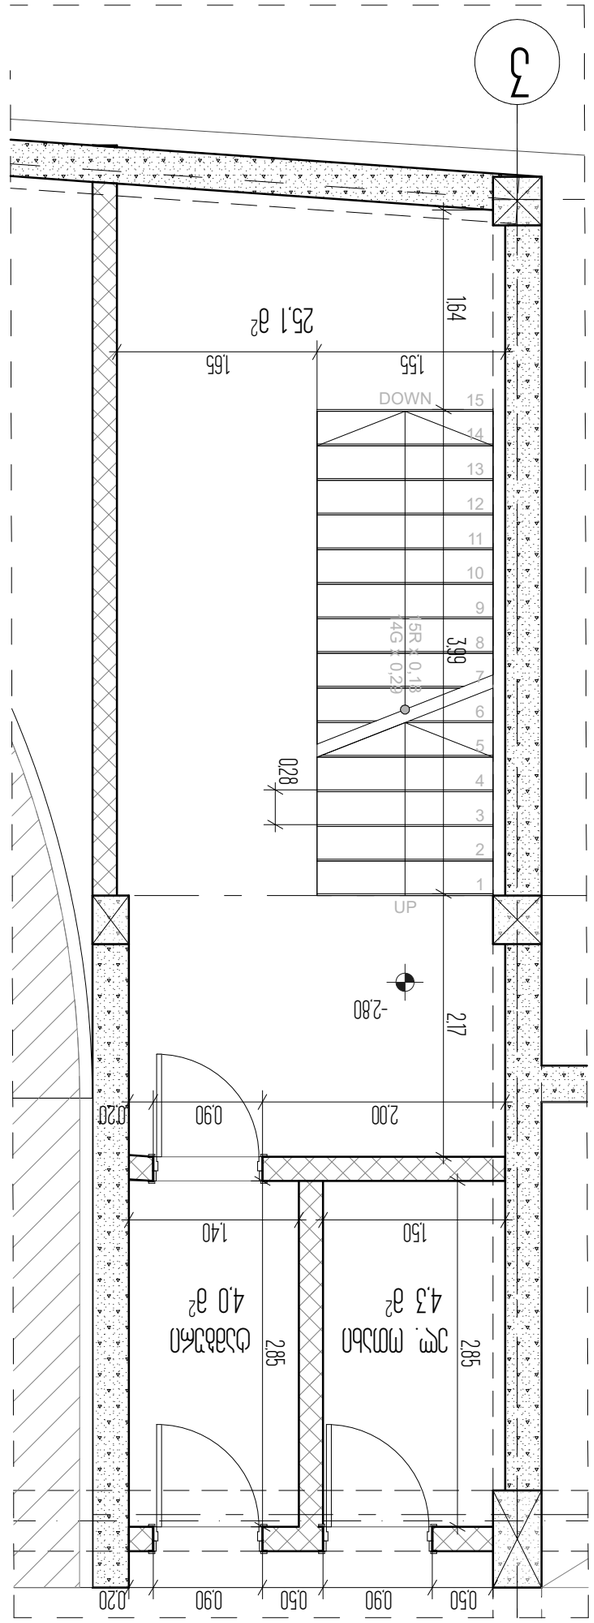

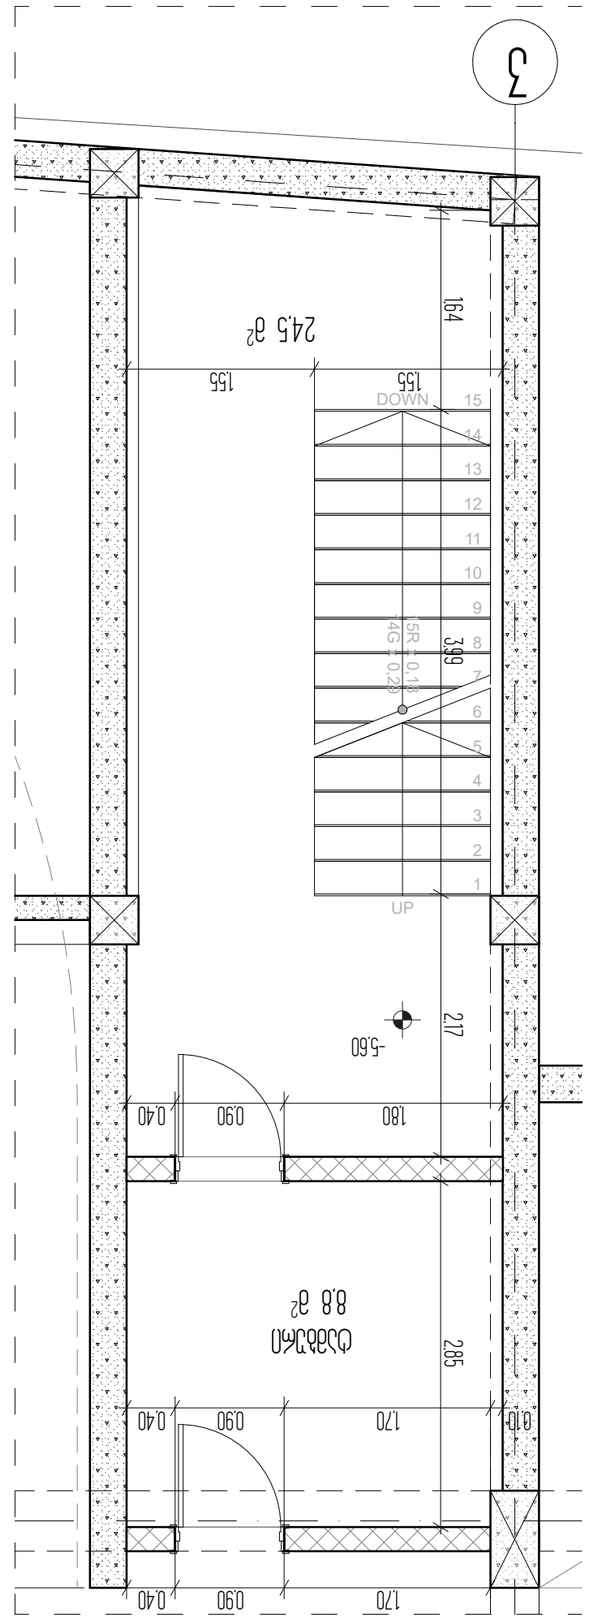
























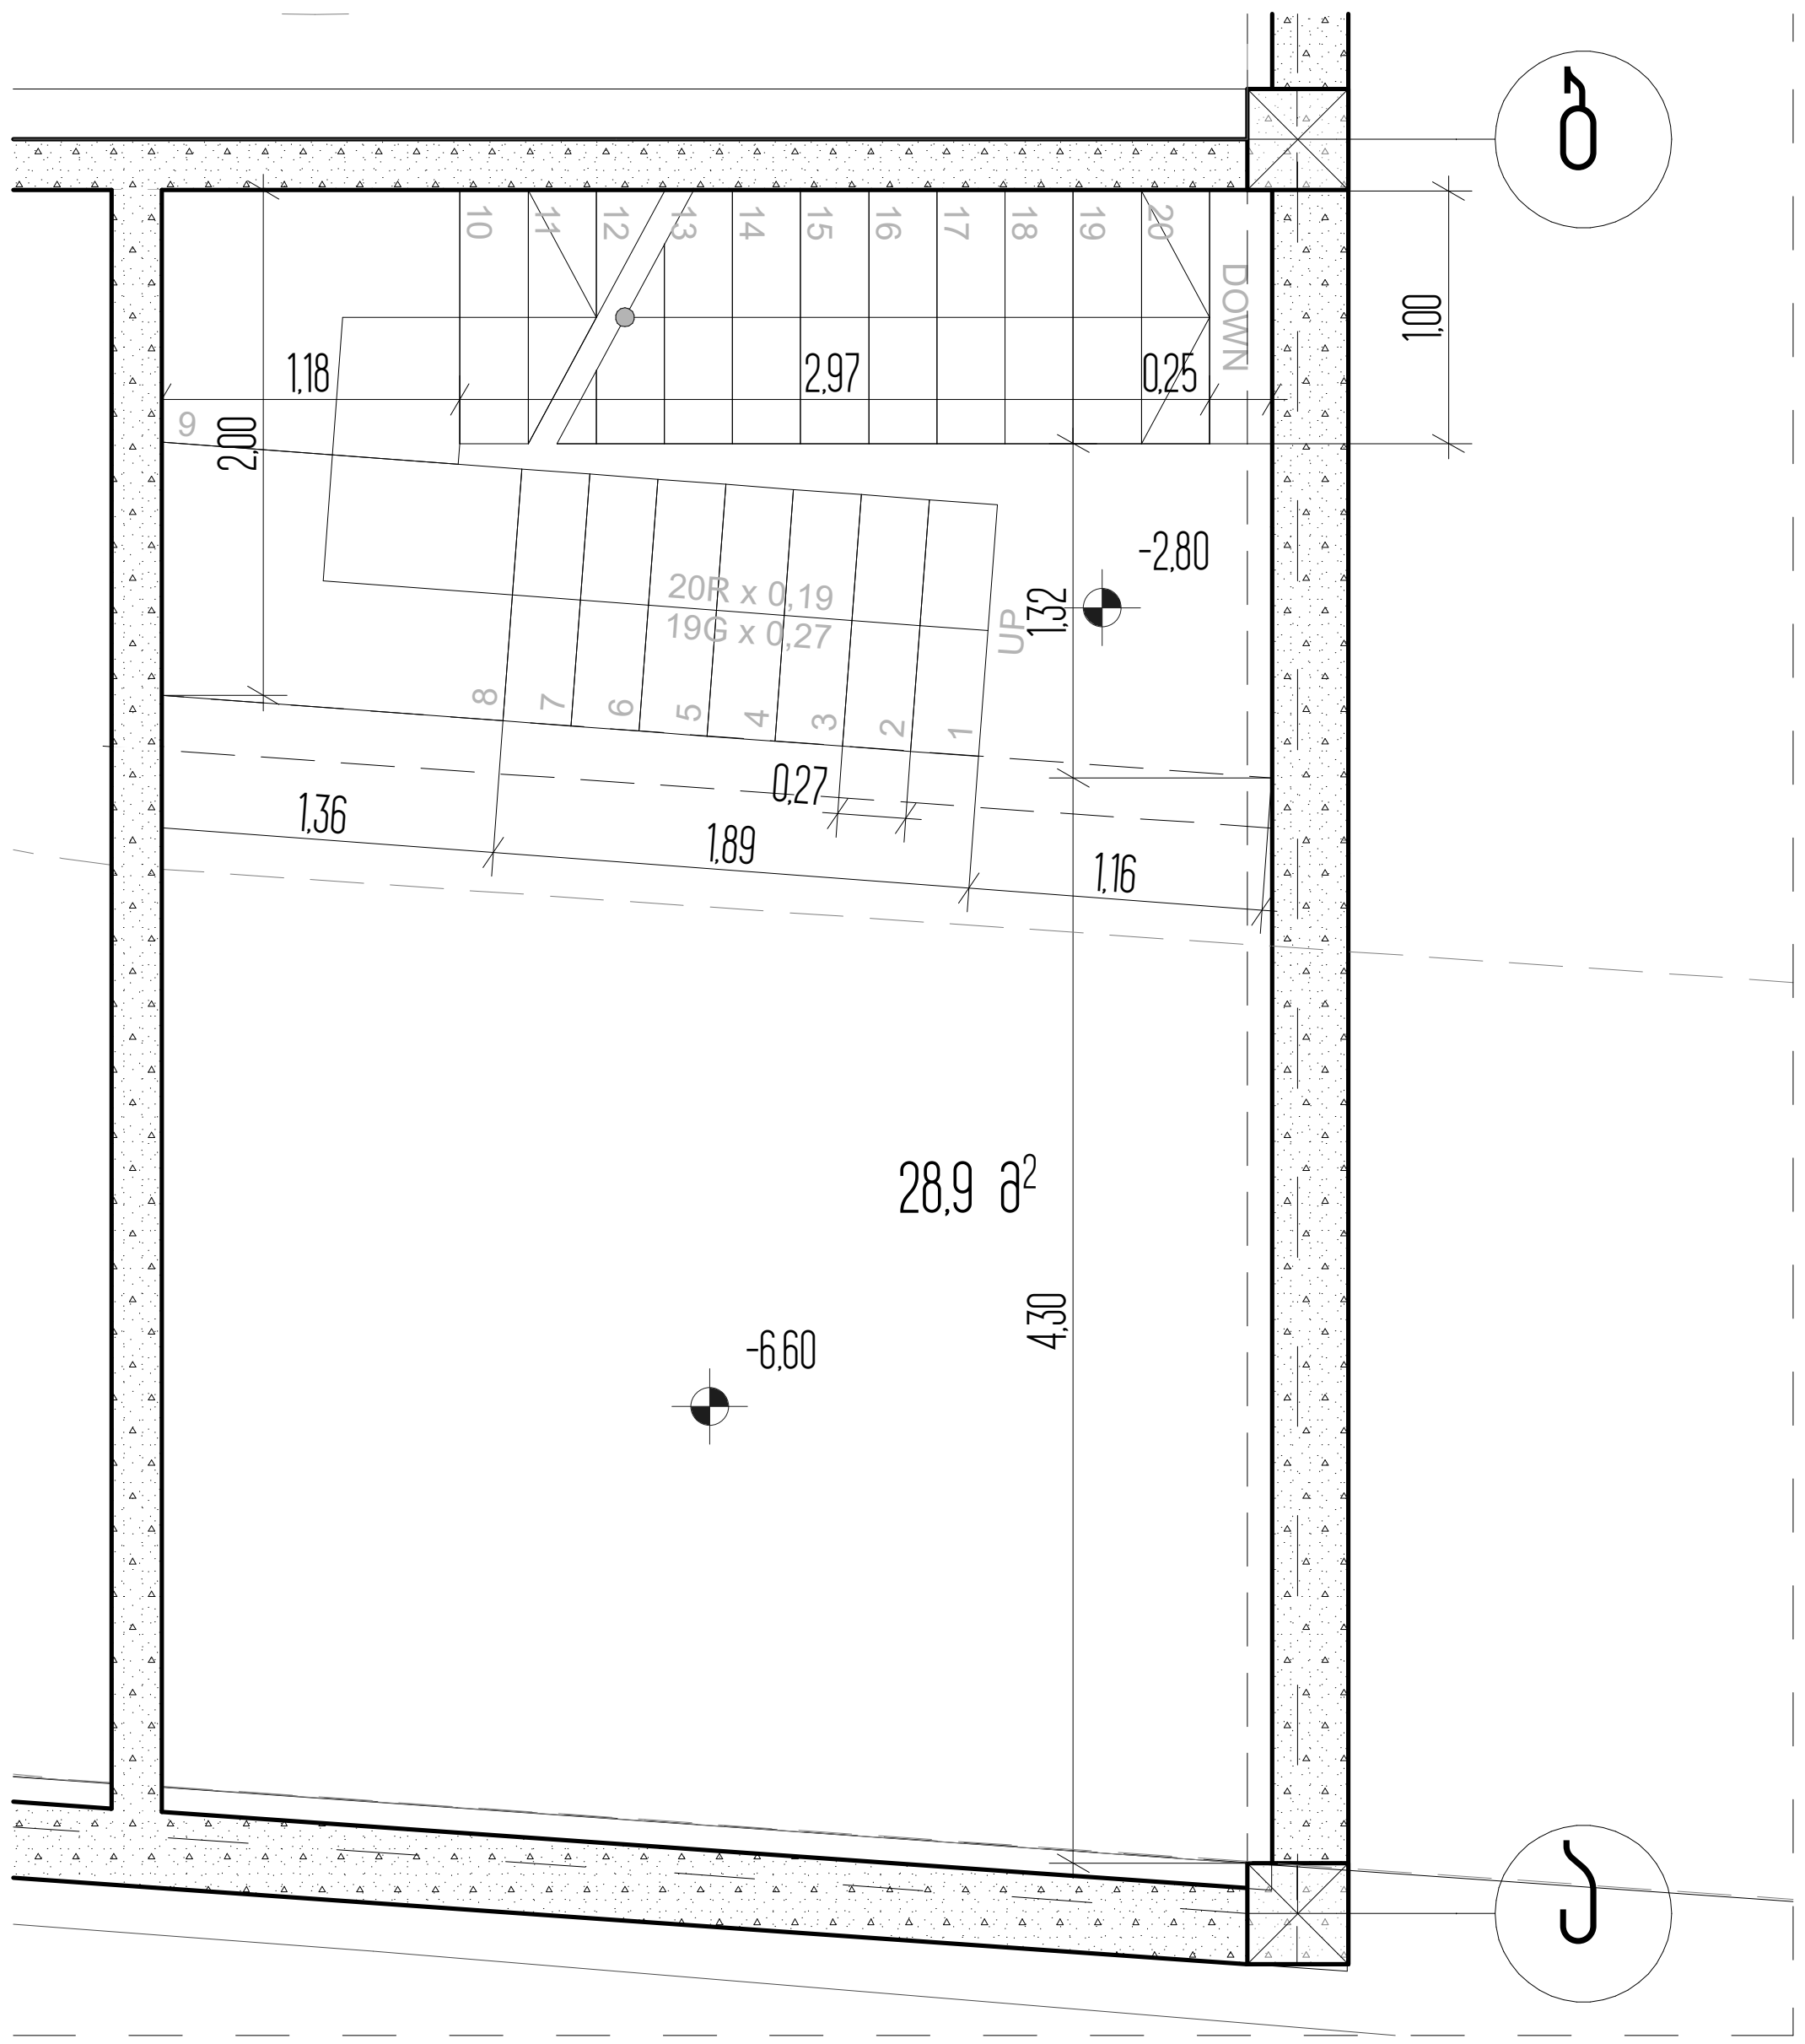

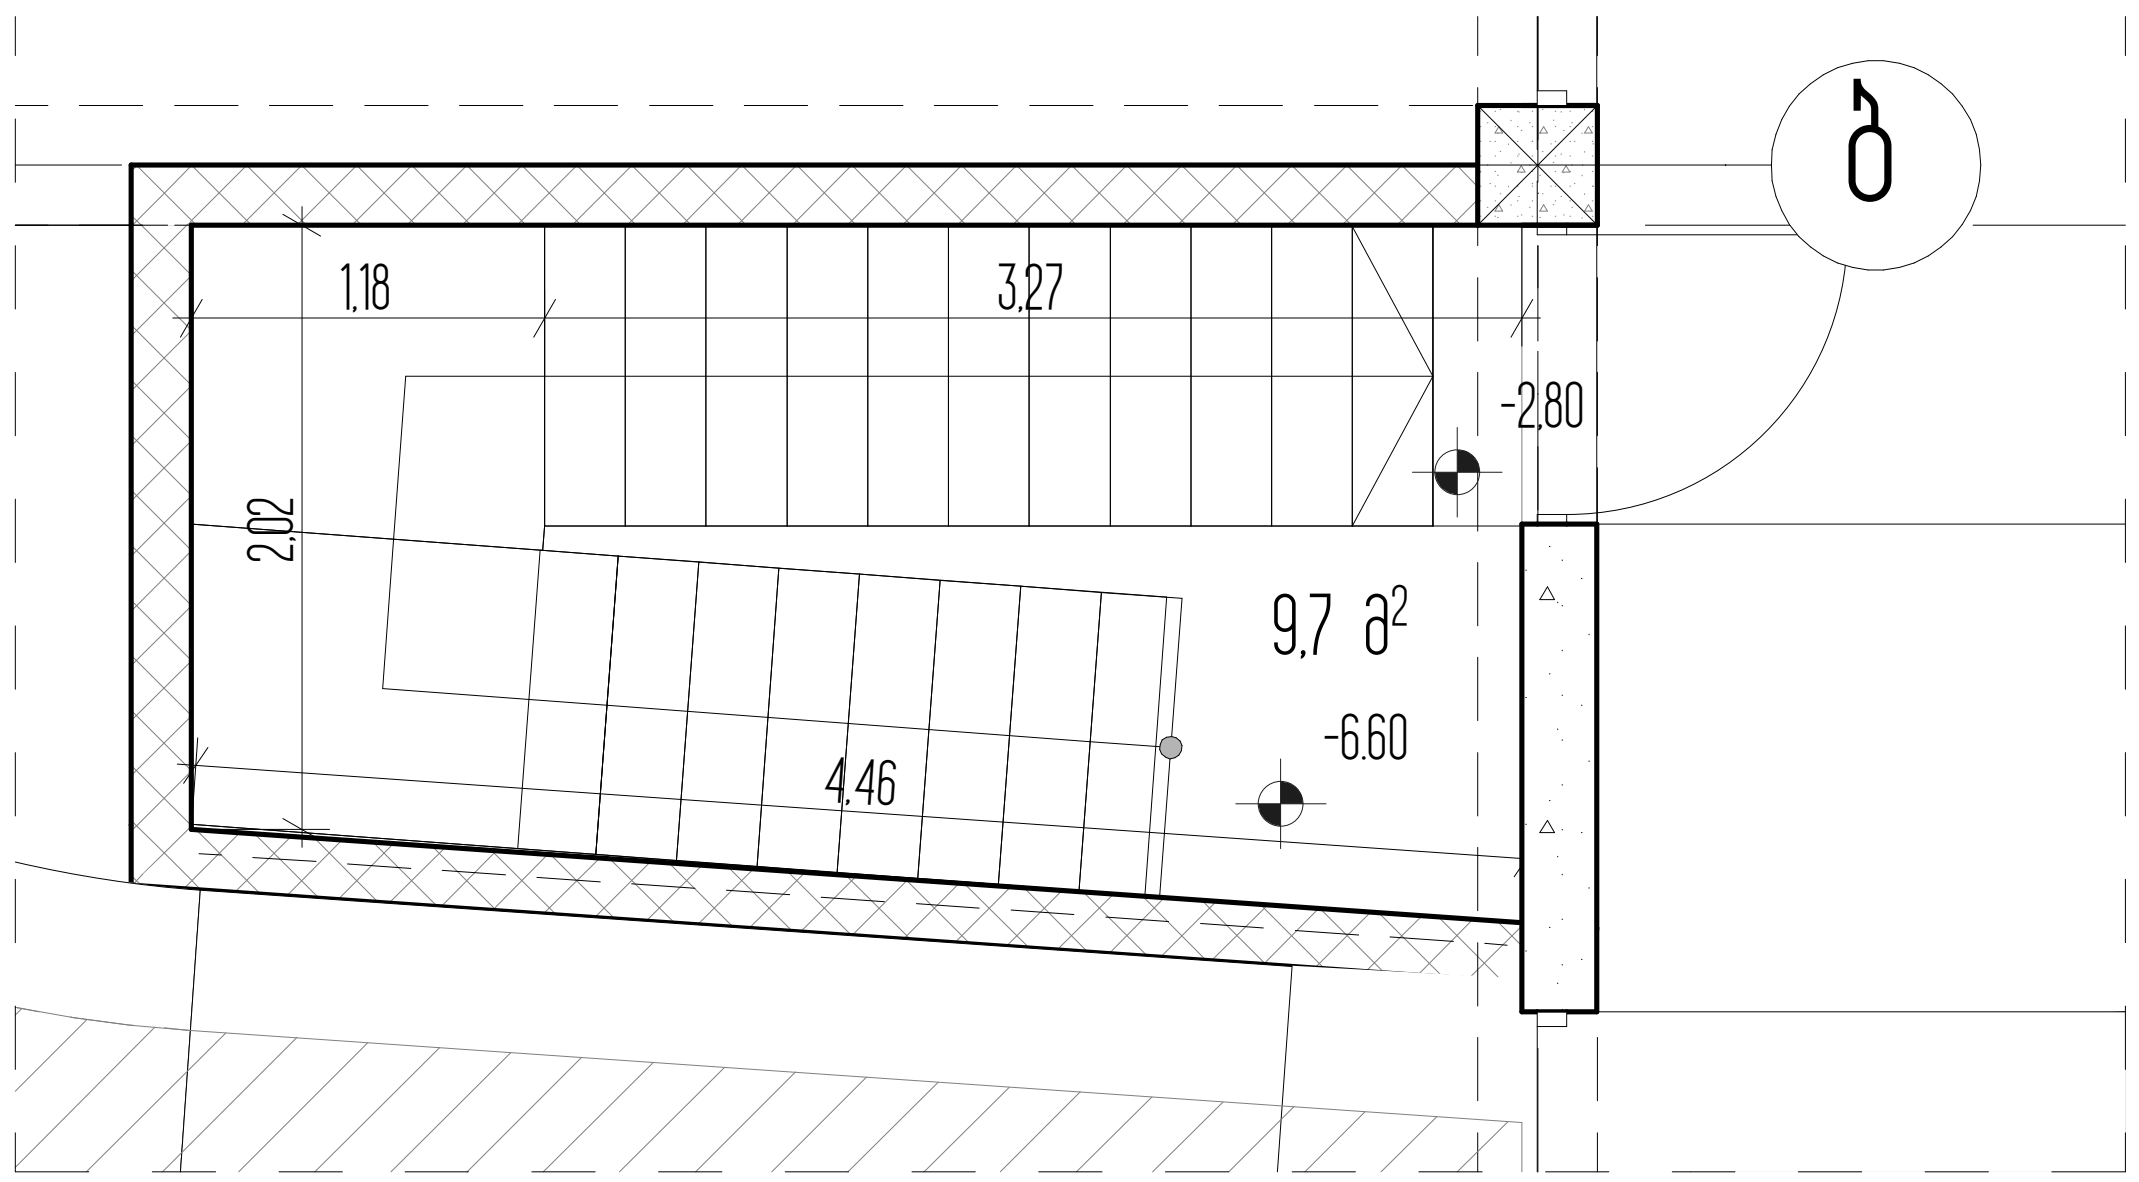

სართულის ტექნიკურ ეკონომიკური მაჩვენებლები

1. ნახაზზე საპროექტო შენობის ნული შეესაბამება აბსოლუტურ ნიშნულს - ________
2. ნახაზზე ზომები მოცემულია მეტრებში
3. ნახაზის ყველა ცვლილება მშენებლობისას შეთანხმებული უნდა იყოს პროექტის ავტორთან

ქ. თბილისი, უნივერსიტეტის ქ. 6

არქიტექტურული პროექტი

კიბის უჭრედი №4

პირობითი ნიშნები

ნაკვეთის საზღვარი

0,00 არქიტექტურული ნიშნული

ს2

4-4 ჭრილის ხაზი


ARCON architecture & construction

LLC ARCON

ქ. თბილისი, ყიფშიძის ქ. №9

ტელ: (+995 32) 2 182188

თანამდებობა	სახელი, გვარი	ხელმოწერა
დირექტორი	ზ. კალანდია	
არქიტექტორი	ვ. ვარდანია	
თარიღი	ფურც. რაოდენობა	ფურცლის №
		21

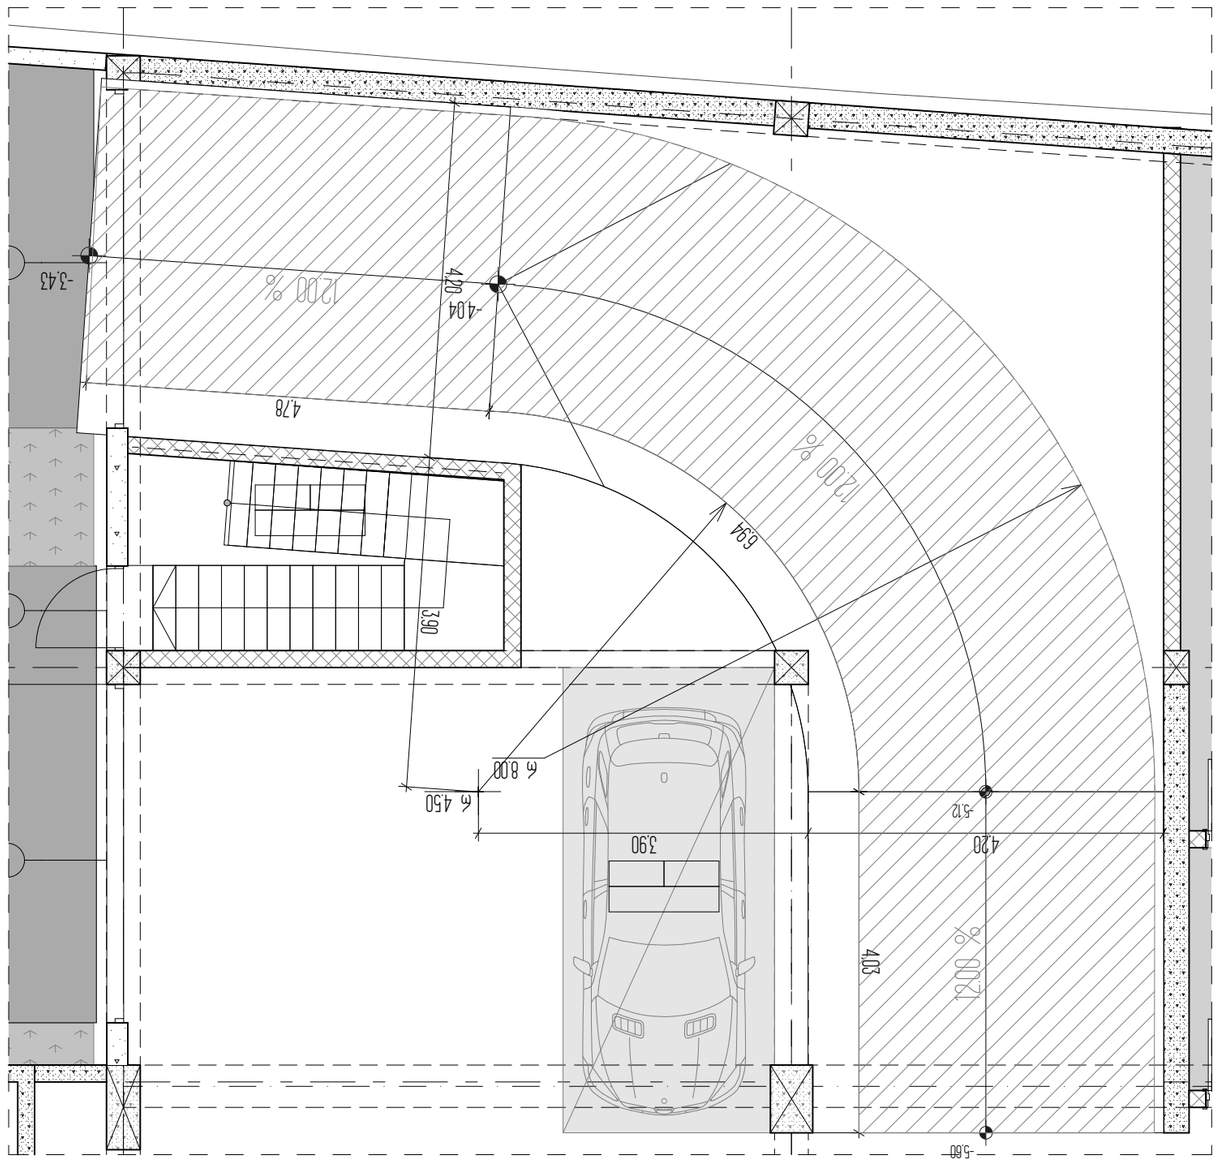



















სართულის ტექნიკურ ეკონომიკური მაჩვენებლები

შენიშვნა:
კ1 კოეფიციენტის საანგარიშო ფართი დათვლილია რკინაბეტონის ფილის გარე კონტურზე

1. ნახაზზე საპროექტო ნულოვანი ნიშნული შეესაბამება აბსოლუტურ ნიშნულს - ________
2. ნახაზზე ზომები მოცემულია მეტრებში
3. ნახაზის ყველა ცვლილება მშენებლობისას შეთანხმებული უნდა იყოს პროექტის ავტორთან

ქ. თბილისი, უნივერსიტეტის ქ. 6

არქიტექტურული პროექტი

კ1 კროკის ანგარიში

პირობითი ნიშნები

ნაკვეთის საზღვარი

0,00 არქიტექტურული ნიშნული

4-4 ჭრილის ხაზი

ARCON architecture & construction
LLC ARCON
ქ. თბილისი, ყიფშიძის ქ. №9
ტელ: (+995 32) 2 182188

თანამდებობა	სახელი, გვარი	ხელმოწერა
დირექტორი	ზ. კალანდია	
არქიტექტორი	ვ. ვარდანია	
თარიღი	ფურც. რაოდენობა	ფურცლის №
		24



სართულის ტექნიკურ ეკონომიკური მაჩვენებლები

შენიშვნა:
კ2 კოეფიციენტის საანგარიშო ფართი დათვლილია რკინაბეტონის ფილის გარე კონტურზე

1. ნახაზზე საპროექტო შენობის ნული შეესაბამება აბსოლუტურ ნიშნულს - ________
2. ნახაზზე ზომები მოცემულია მეტრებში
3. ნახაზის ყველა ცვლილება მშენებლობისას შეთანხმებული უნდა იყოს პროექტის ავტორთან

ქ. თბილისი, უნივერსიტეტის ქ. 6

არქიტექტურული პროექტი

1 სართულის კ2 პროკის ანგარიში

პირობითი ნიშნები

ნაკვეთის საზღვარი

0,00 არქიტექტურული ნიშნული

4-4 ჭრილის ხაზი

ARCON

LLC ARCON
ქ. თბილისი, ყიფშიძის ქ. №9
ტელ: (+995 32) 2 182188

თანამდებობა	სახელი, გვარი	ხელმოწერა
დირექტორი	ზ. კალანდია	
არქიტექტორი	პ. ჯარდანია	
თარიღი	ფურც. რაოდენობა	ფურცლის №
		25



სართულის ტექნიკურ ეკონომიკური მაჩვენებლები

შენიშვნა:
კ2 კოეფიციენტის საანგარიშო ფართი დათვლილია რკინაბეტონის ფილის გარე კონტურზე

1. ნახაზზე საპროექტო შენობის ნული შეესაბამება აბსოლუტურ ნიშნულს - ______
2. ნახაზზე ზომები მოცემულია მეტრებში
3. ნახაზის ყველა ცვლილება მშენებლობისას შეთანხმებული უნდა იყოს პროექტის ავტორთან

ქ. თბილისი, უნივერსიტეტის ქ. 6

არქიტექტურული პროექტი

2 სართულის კ2 კოეფის ანგარიში

პირობითი ნიშნები

ნაკვეთის საზღვარი


0,00 არქიტექტურული ნიშნული

4-4 ჭრილის ხაზი

ARCON

LLC ARCON
ქ. თბილისი, ყიფშიძის ქ. №9
ტელ: (+995 32) 2 182188

თანამდებობა	სახელი, გვარი	ხელმოწერა
დირექტორი	ზ. კალანდია	
არქიტექტორი	ვ. ვარდანია	
თარიღი	ფურც. რაოდენობა	ფურცლის №
		26

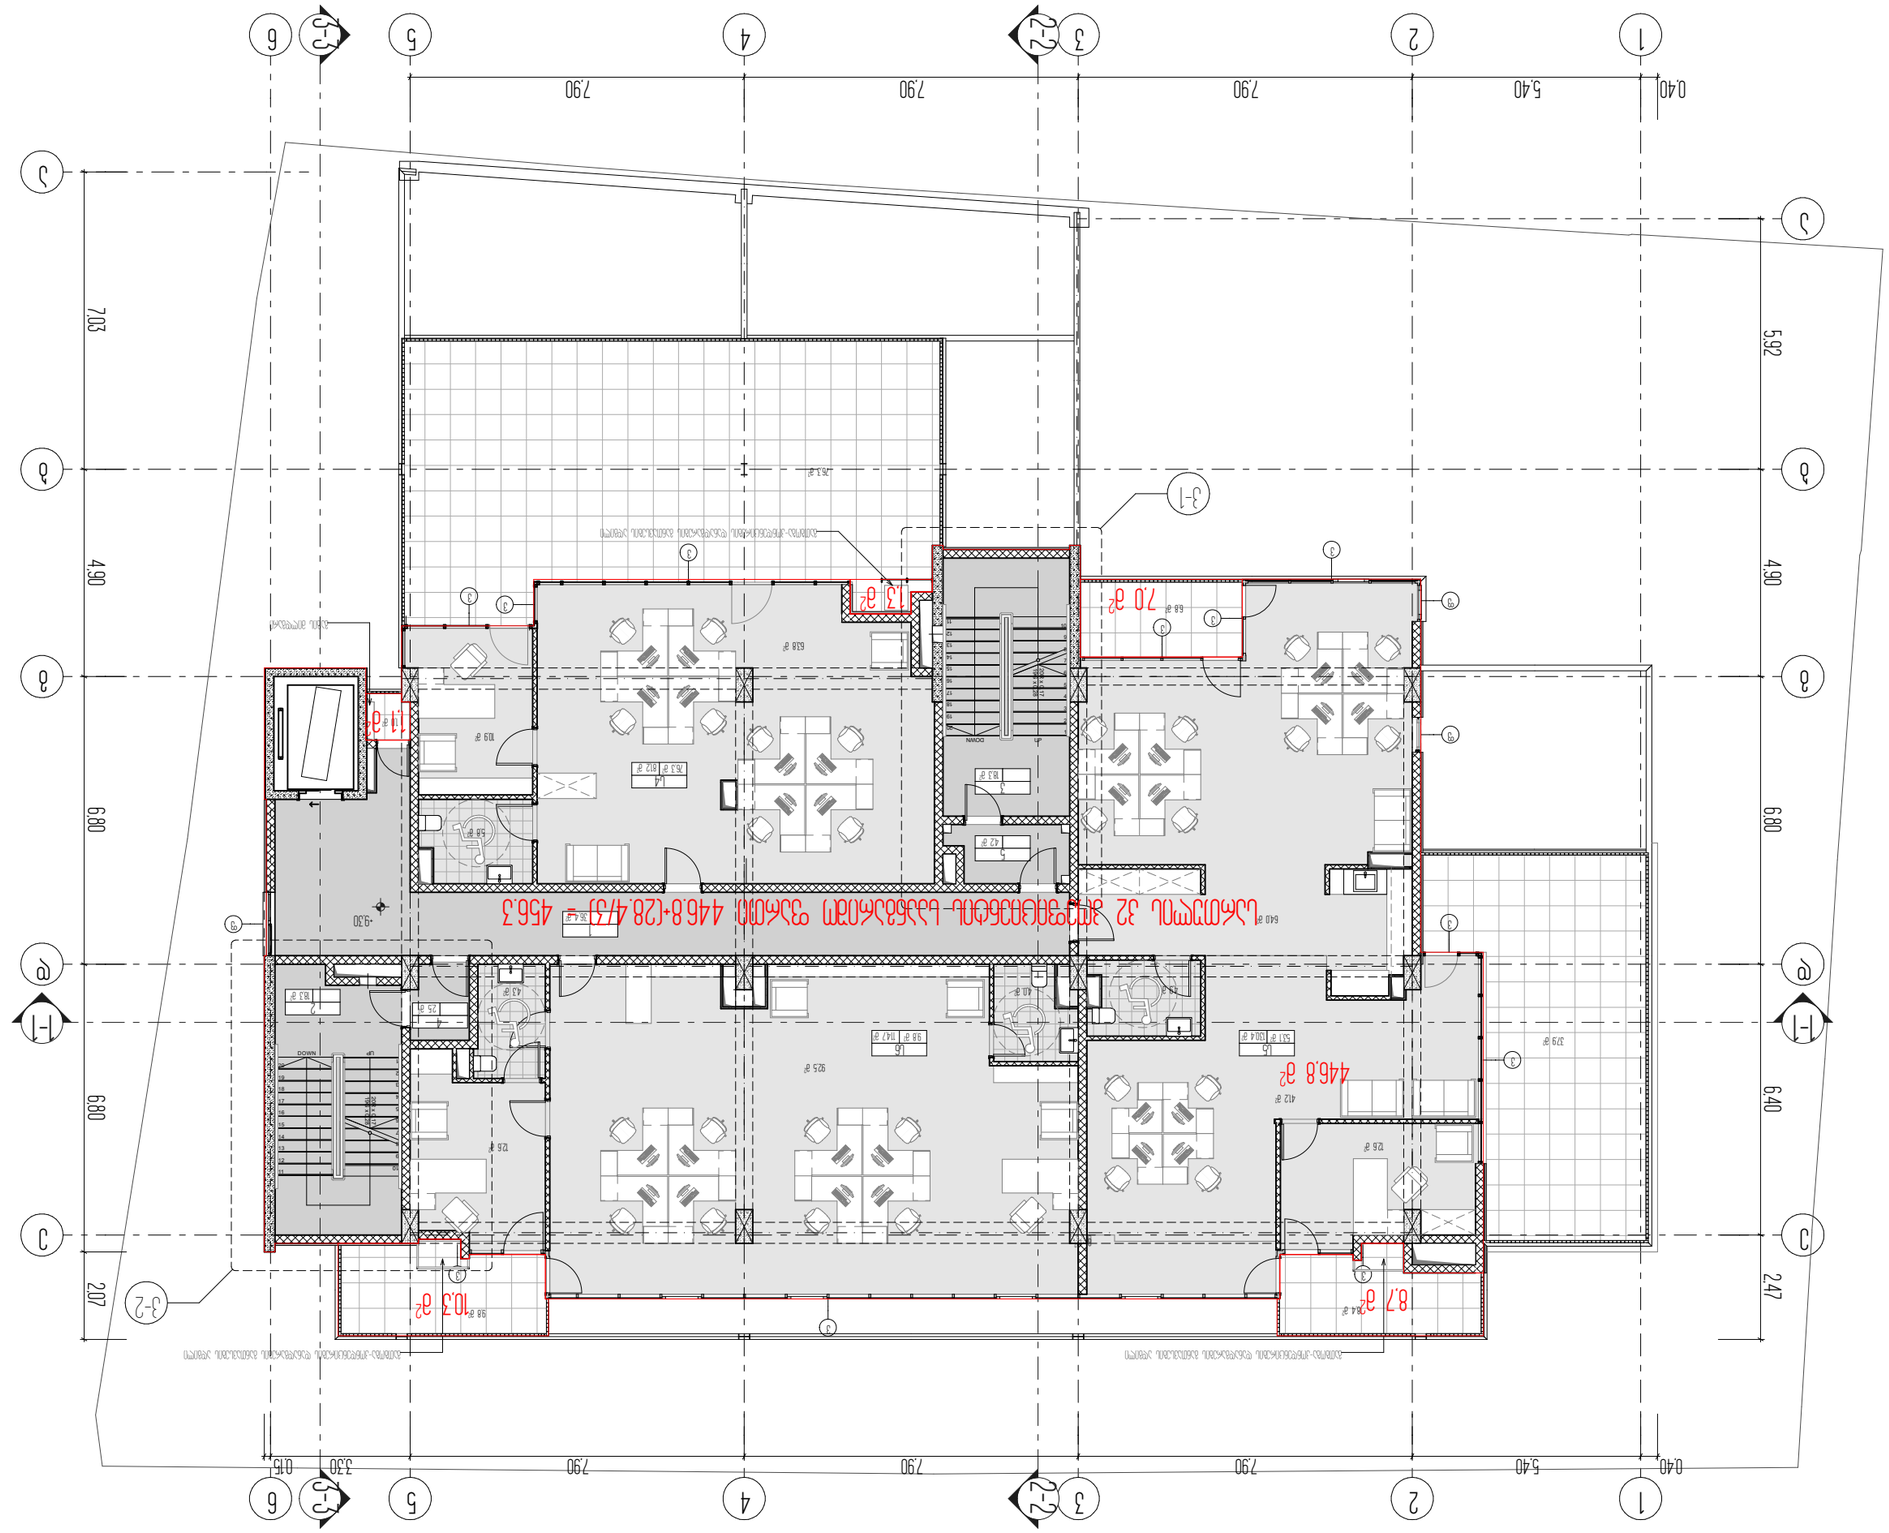















































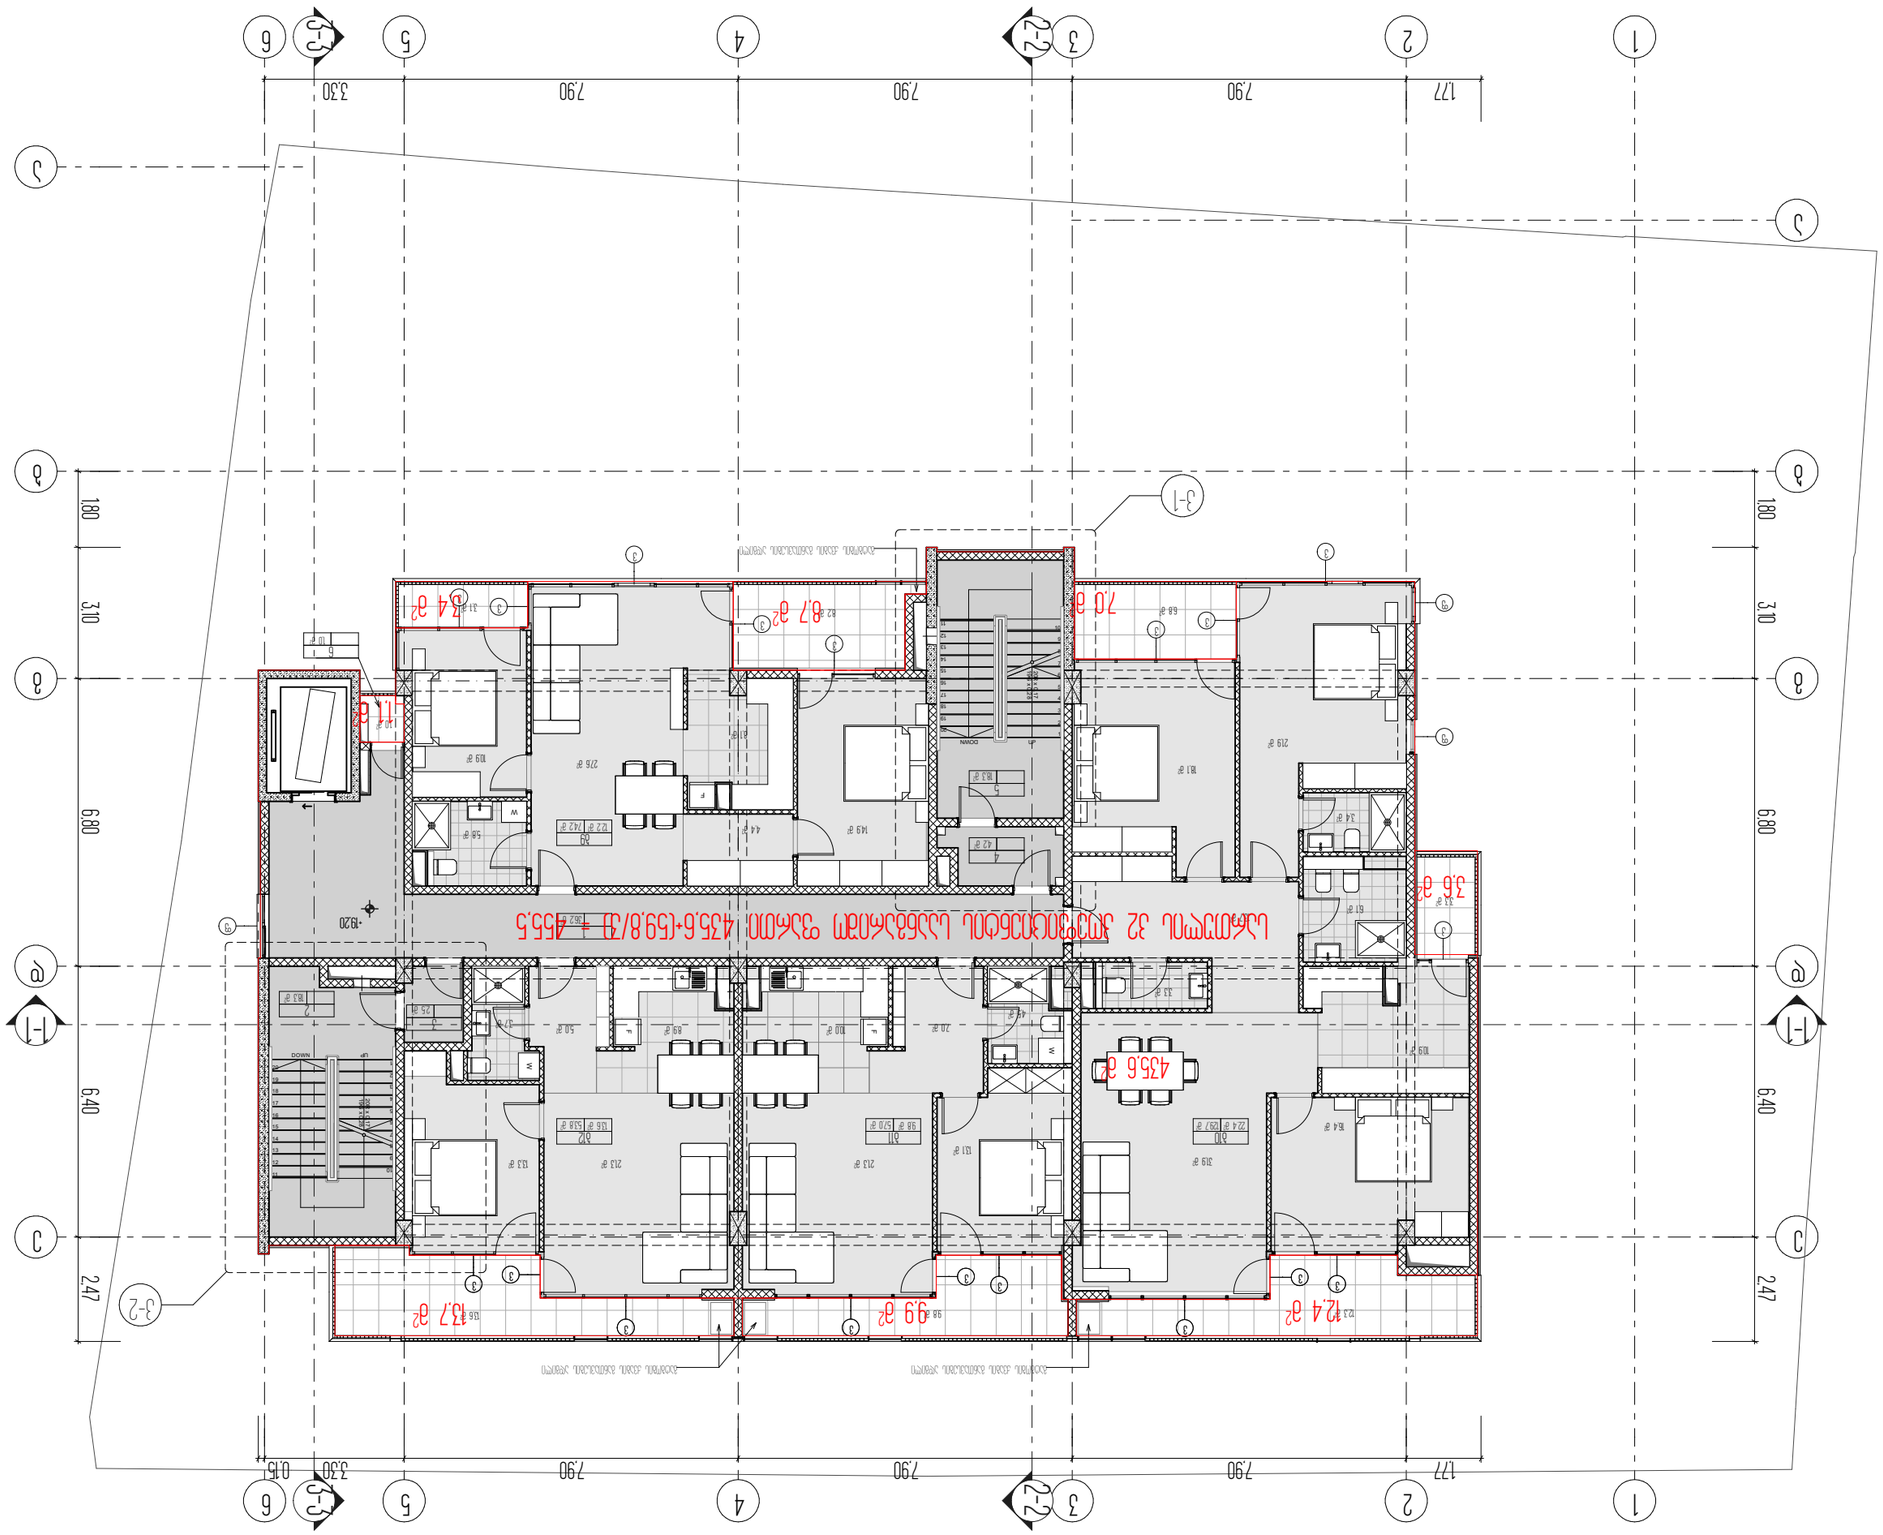





































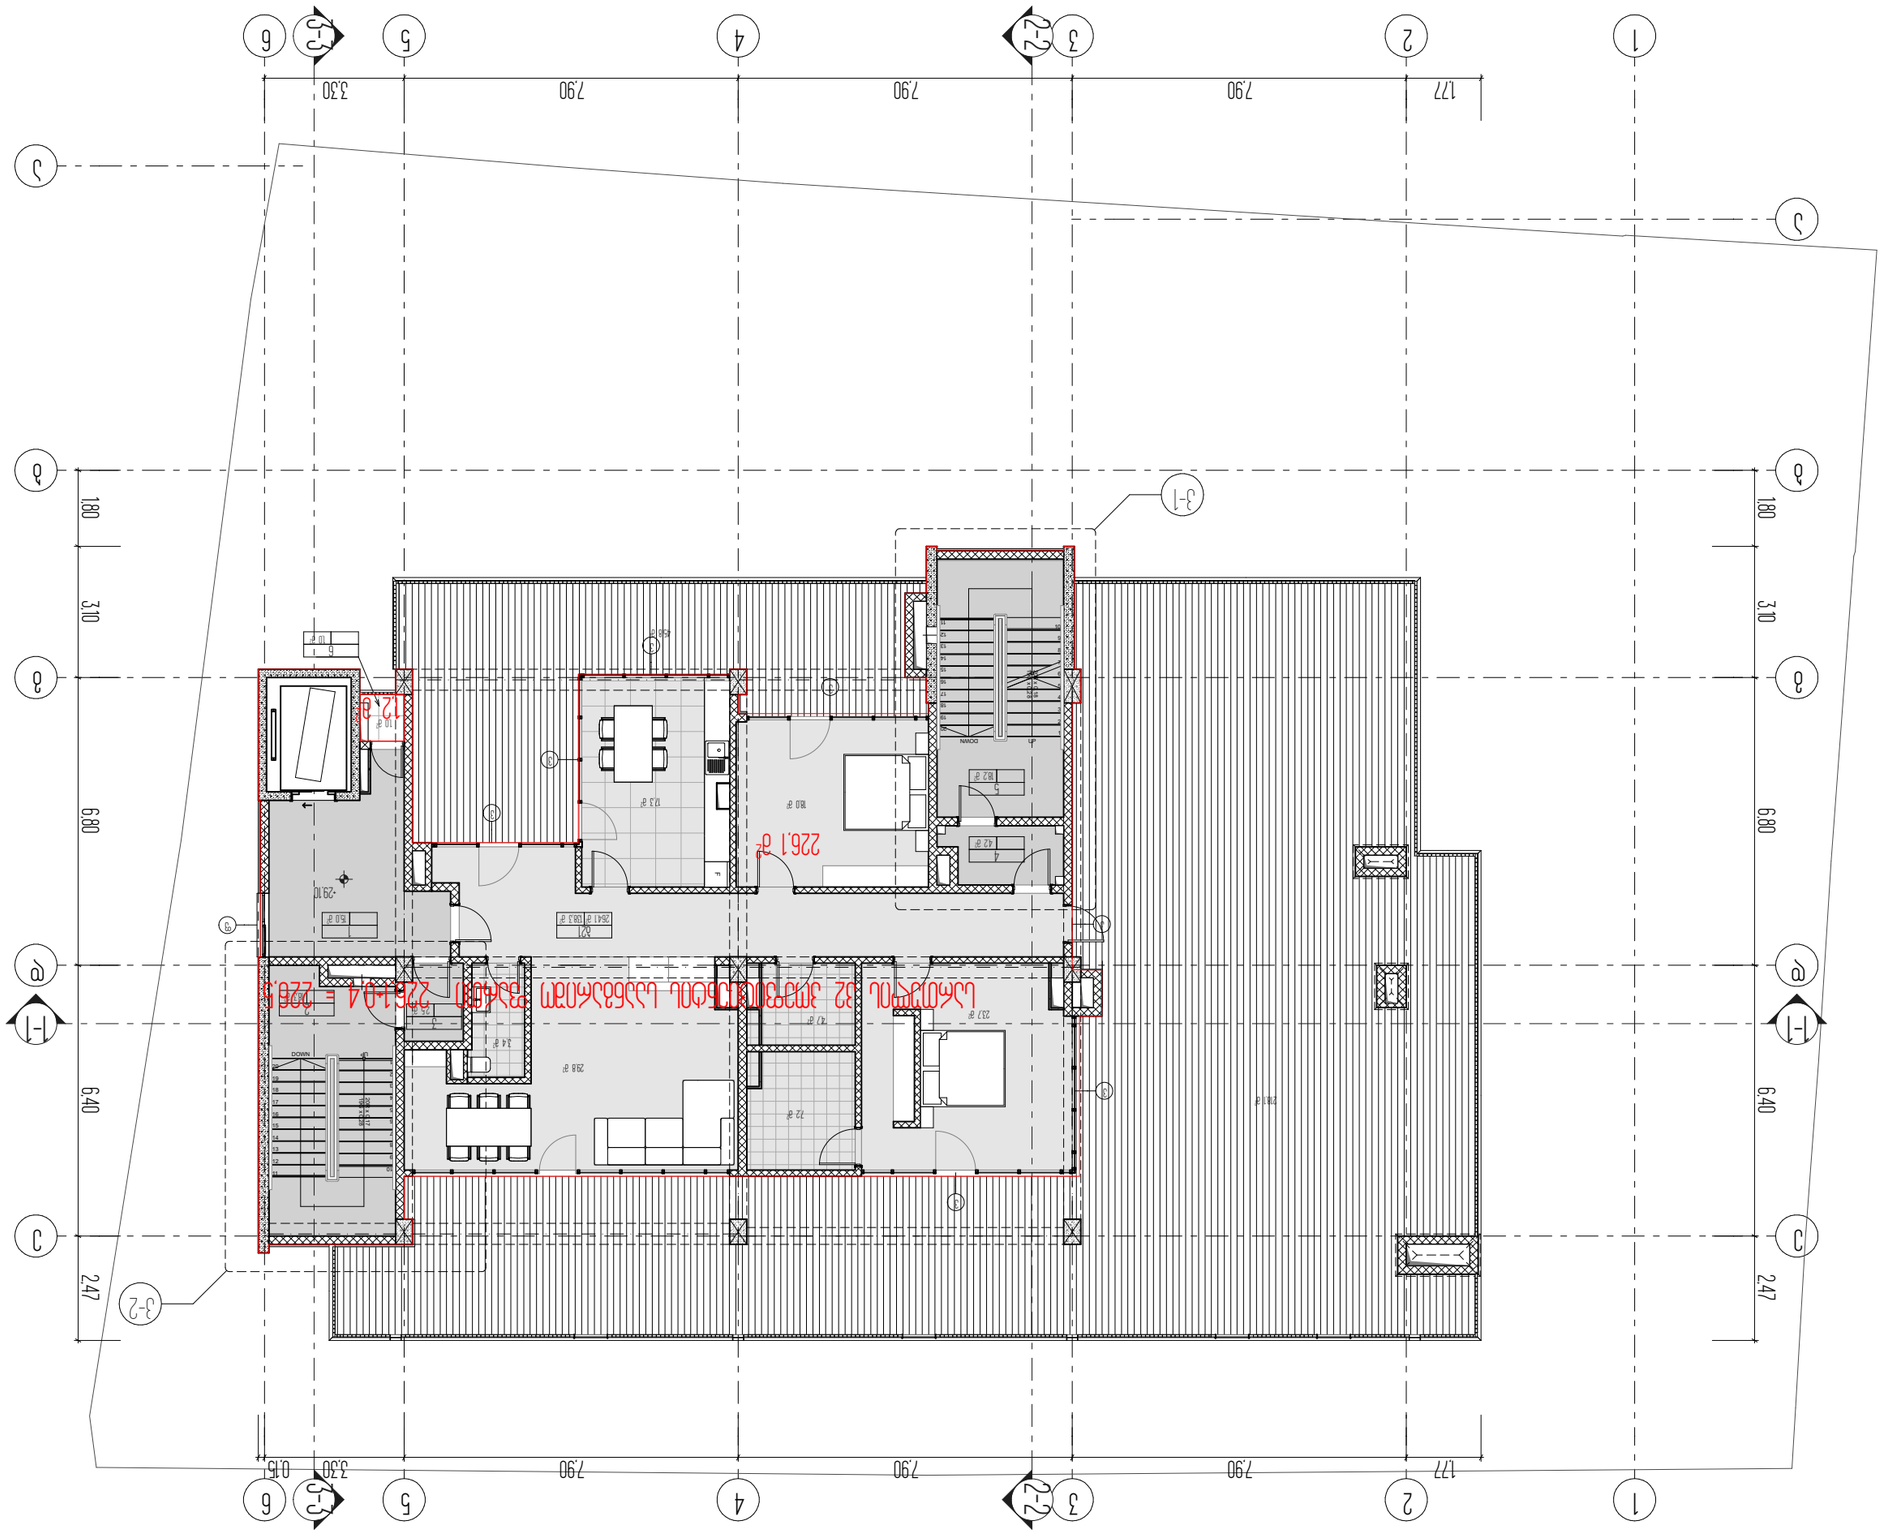

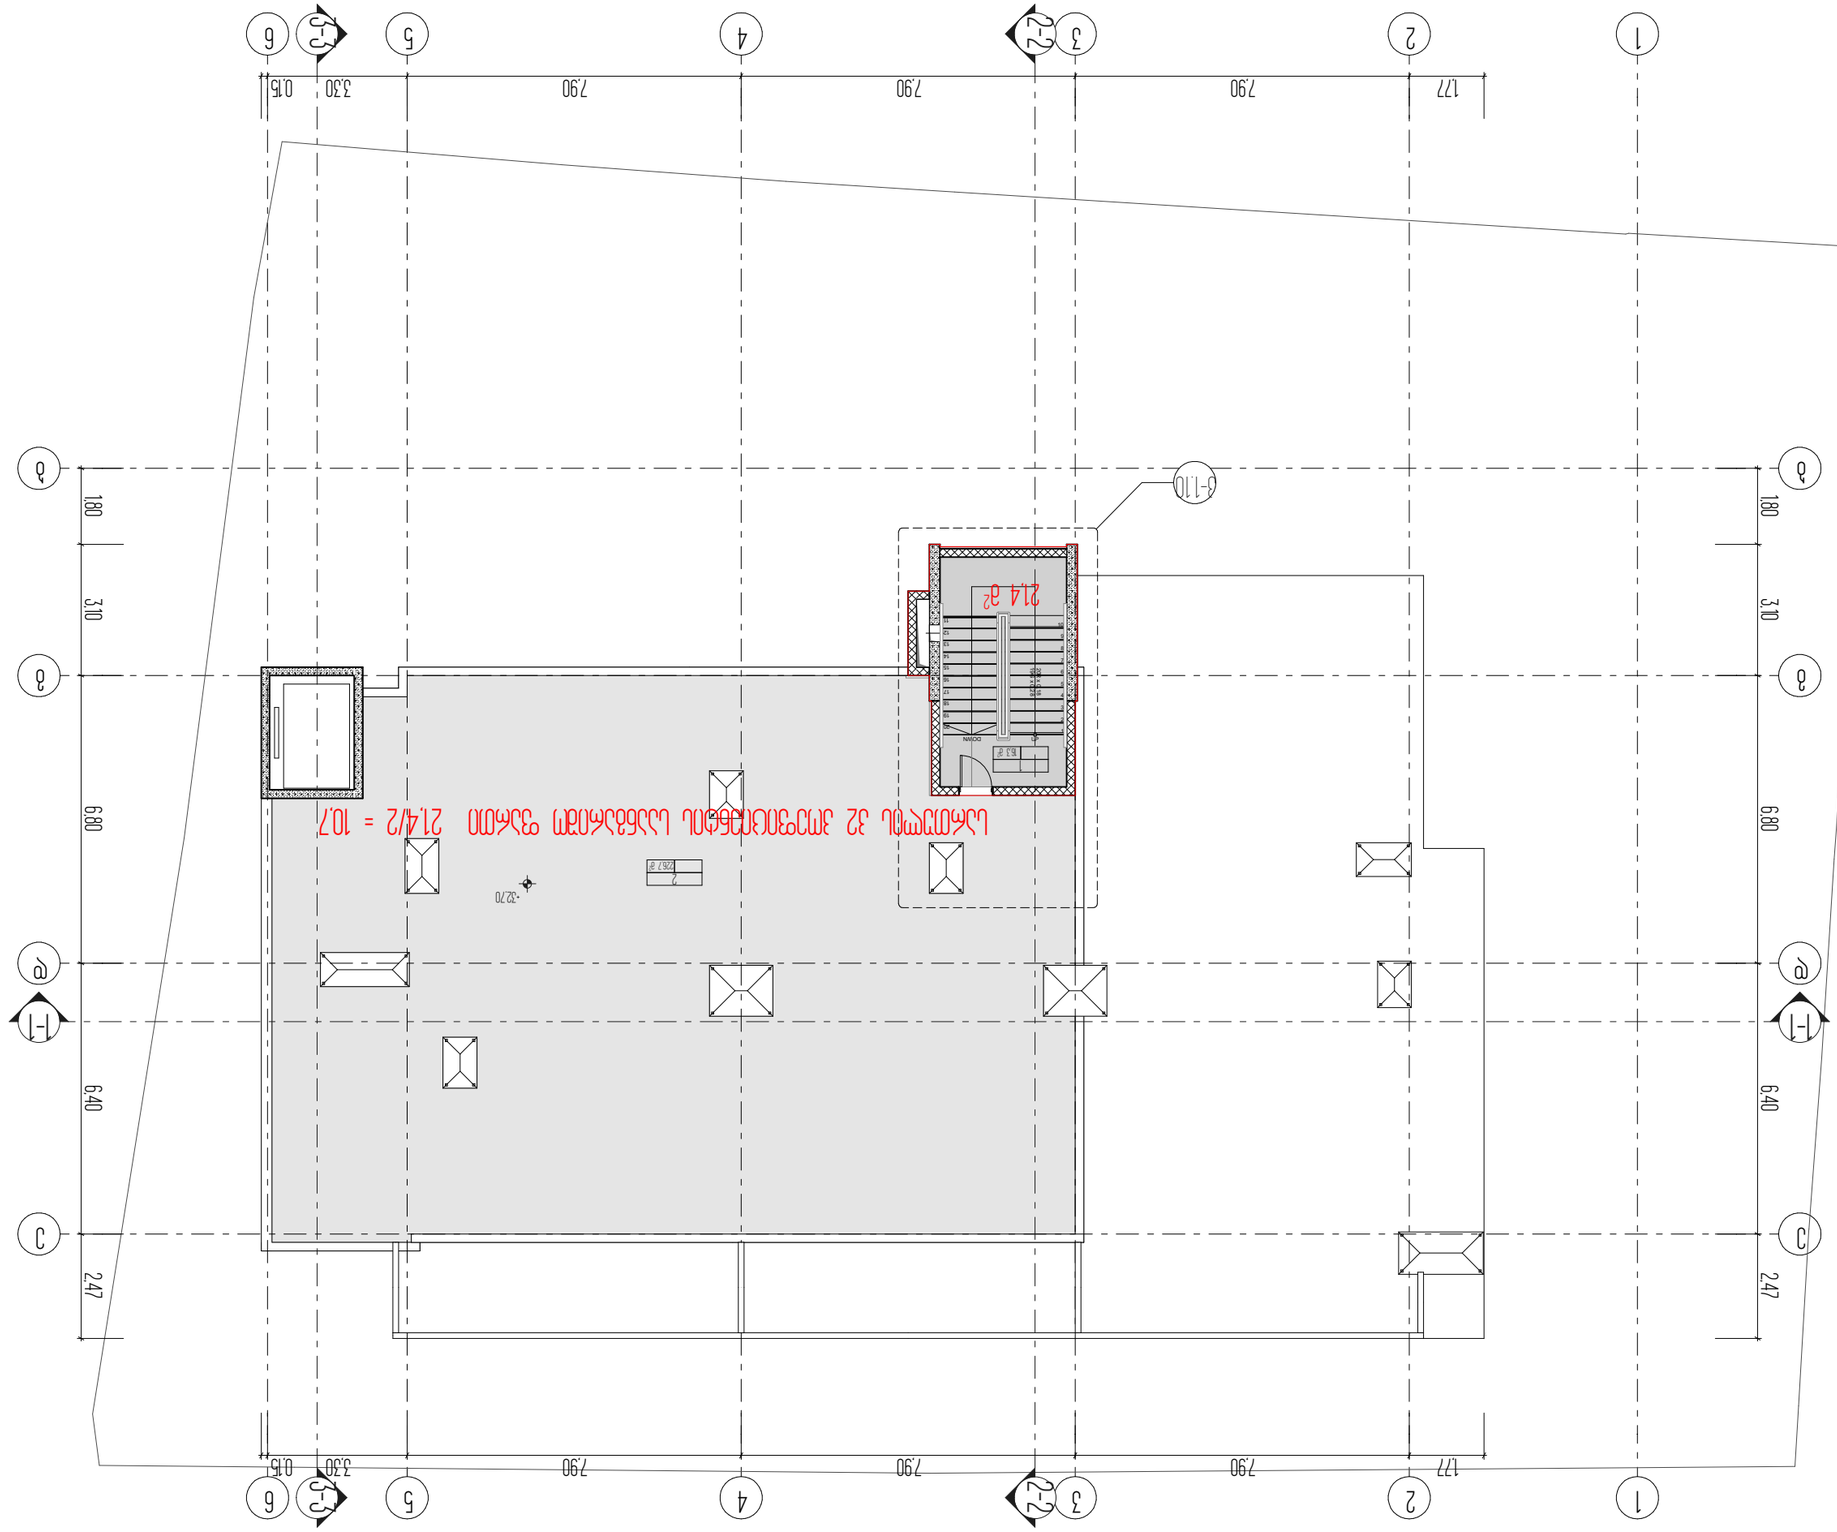










