# ექსპლიკაცია




## პირობითი აღნიშვნები

- მიწის ნაკვეთის საკადასტრო საზღვარი
- 1 — ჭრილის ხაზი
- x.xxx — არქიტექტურული ნიშნული
- x.xxx — კონსტრუქციული ნიშნული

## მრავალბინიანი საცხოვრებელი სახლი

ქ. თბილისი, ჟუჩა ბოლო აღმართი, № 8
(ს.კ. 01.15.05.088.001)

ფასადი 1-6

| | | |
|---|---|---|
| მთ. არქიტექტორი | თ. მურვანიძე | |
| ავტორი | მ. ლობჟანიძე | |

| მასშტაბი | ფურცელი | ფურცლები |
|---|---|---|
| 1:100 | -- | -- |


შ.პ.ს "არქიკოლეგიუმი"
ქ. თბილისი
უნივერსიტეტის ქ. 52
ტელ: 579940644

# ექსპლიკაცია

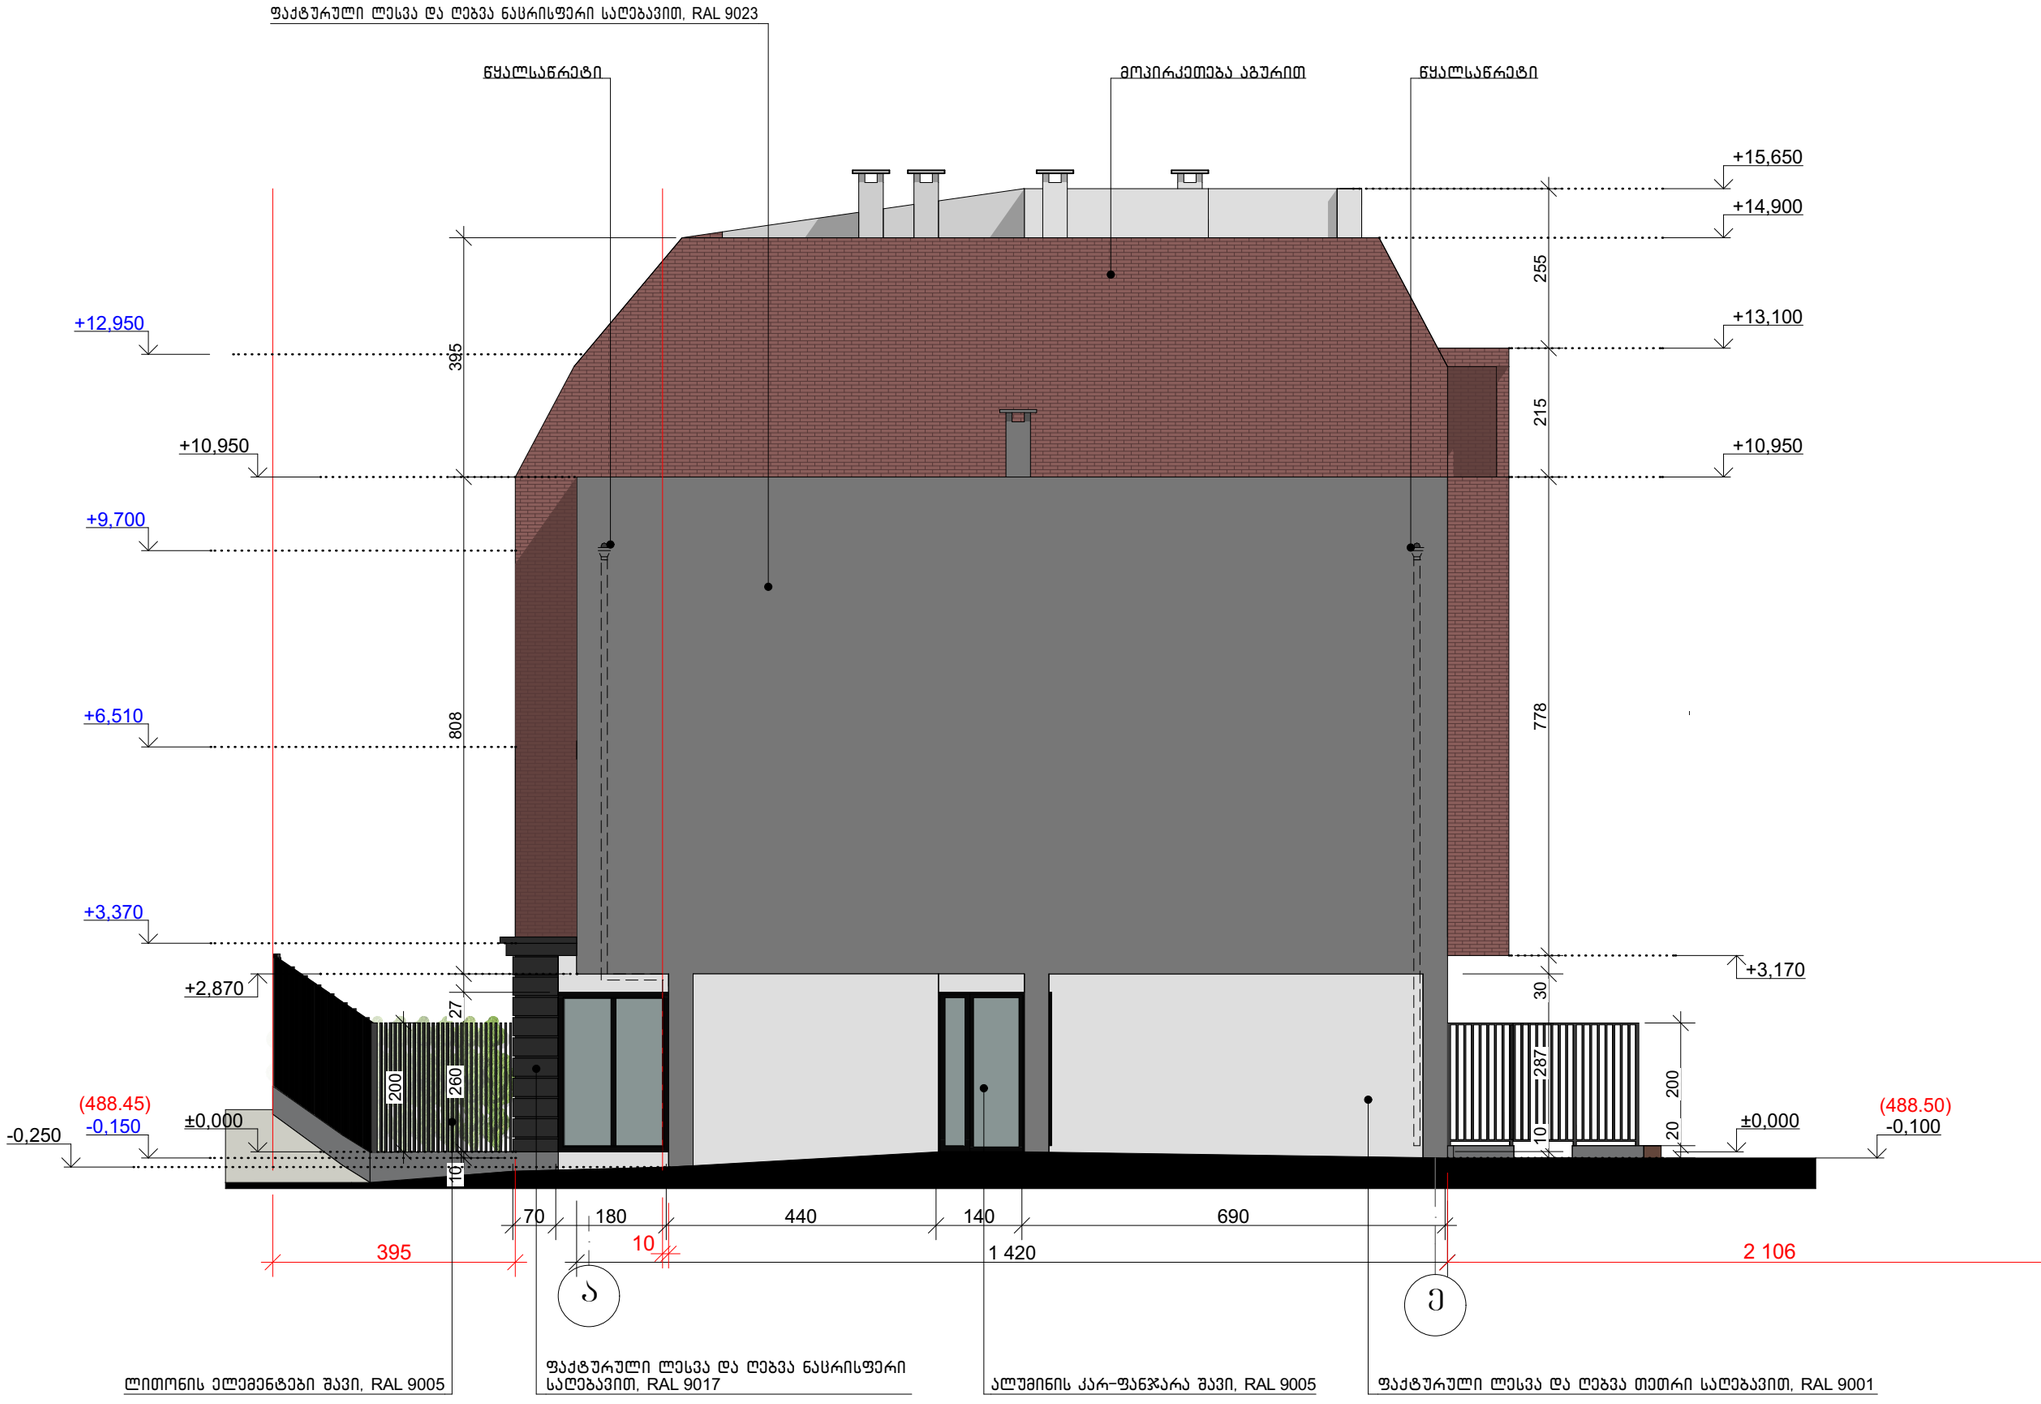


## პირობითი აღნიშვნები

- მიწის ნაკვეთის საკადასტრო საზღვარი
- 1 — ჭრილის ხაზი
- x.xxx — არქიტექტურული ნიშნული
- x.xxx — კონსტრუქციული ნიშნული

## მრავალბინიანი საცხოვრებელი სახლი

ქ. თბილისი, ჭუჩა ბოლო აღმართი, № 8
(ს.კ. 01.15.05.088.001)

ფასადი ა-ე

| | | |
|---|---|---|
| მთ. არქიტექტორი | თ. მურვანიძე | |
| ავტორი | მ. ლობჟანიძე | |

| მასშტაბი | ფურცელი | ფურცლები |
|---|---|---|
| 1:100 | -- | -- |


შ.პ.ს "არქიკოლეგიუმი"
ქ. თბილისი
უნივერსიტეტის ქ. 52
ტელ: 579940644

# ექსპლიკაცია

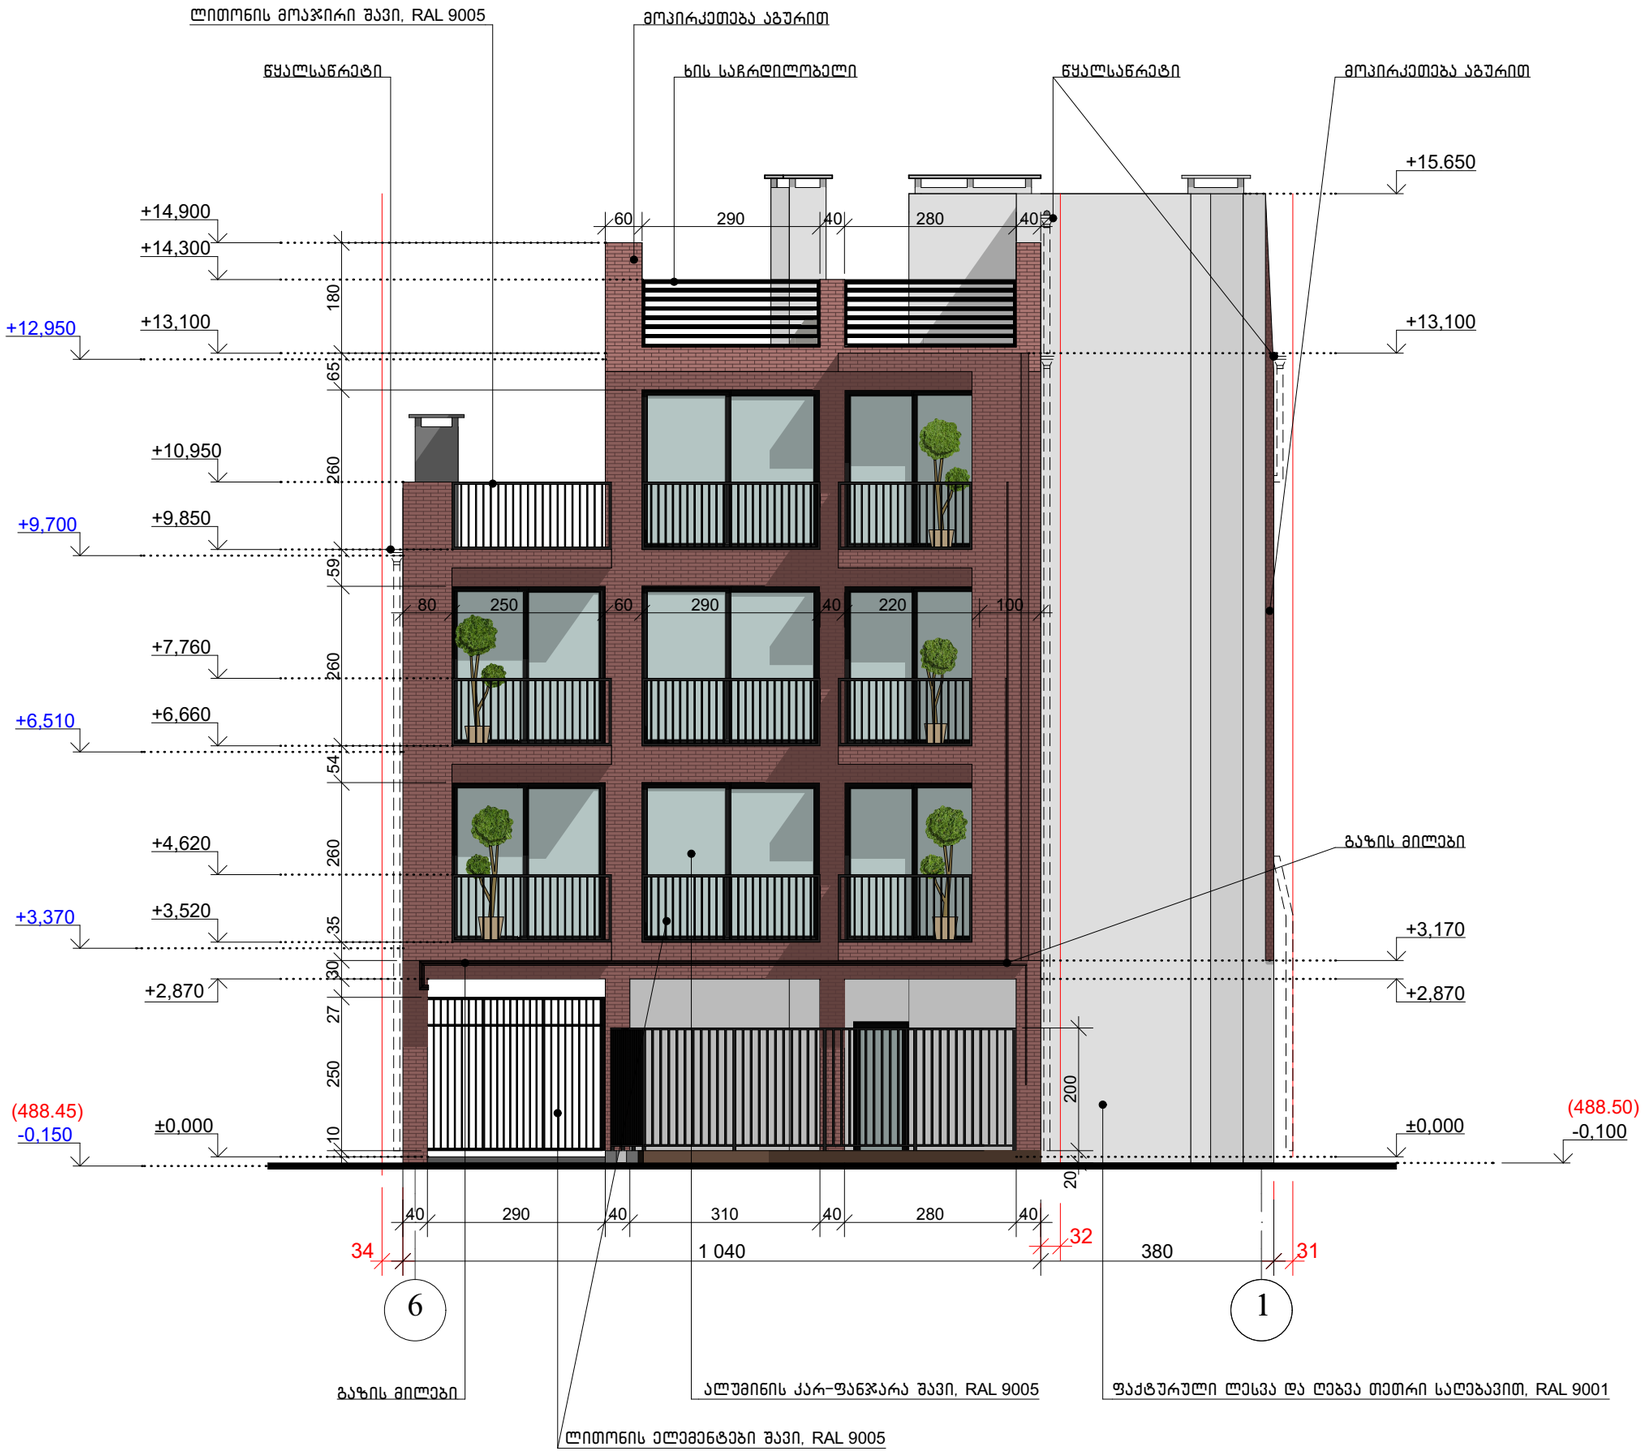


## პირობითი აღნიშვნები

- მიწის ნაკვეთის საკადასტრო საზღვარი
- 1 — ჭრილის ხაზი
- x.xxx — კონსტრუქციული ნიშნული
- x.xxx — არქიტექტურული ნიშნული

# მრავალბინიანი საცხოვრებელი სახლი

ქ. თბილისი, ჭუჩა ბოლო აღმართი, № 8
(ს.კ. 01.15.05.088.001)

ფასადი 6-1

| | | |
|---|---|---|
| მთ. არქიტექტორი | თ. მურვანიძე | |
| ავტორი | მ. ლობჟანიძე | |

| მასშტაბი | ფურცელი | ფურცლები |
|---|---|---|
| 1:100 | -- | -- |


შ.პ.ს "არქიკოლეგიუმი"
ქ. თბილისი
უნივერსიტეტის ქ. 52
ტელ: 579940644

# ექსპლიკაცია

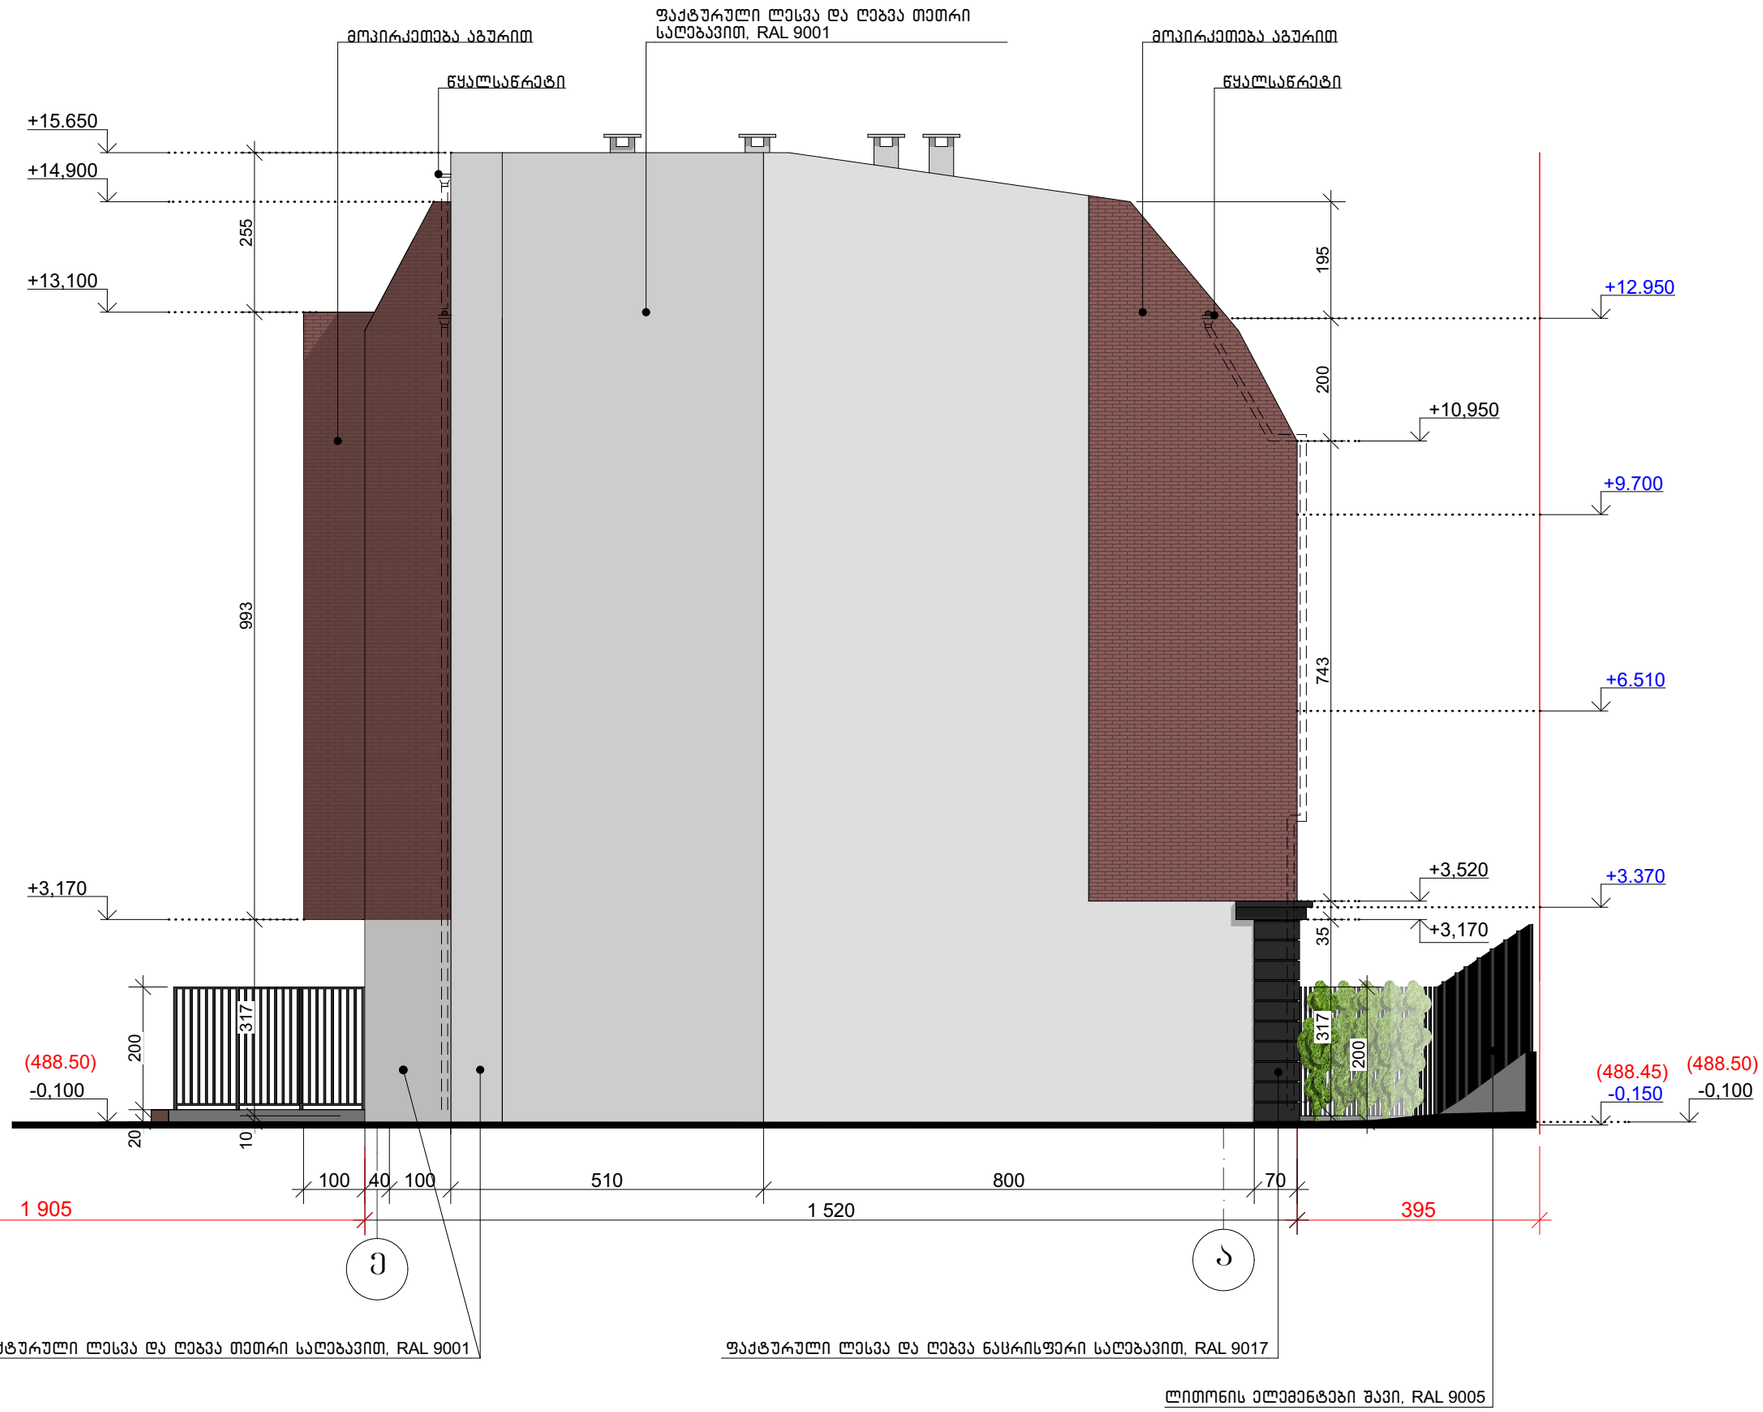


## პირობითი აღნიშვნები

- მიწის ნაკვეთის საკადასტრო საზღვარი
- ჭრილის ხაზი
- x.xxx — არქიტექტურული ნიშნული
- x.xxx — კონსტრუქციული ნიშნული

## მრავალბინიანი საცხოვრებელი სახლი

ქ. თბილისი, ჯუჯა ბოლო აღმართი, № 8
(ს.კ. 01.15.05.088.001)

ფასადი ე-ა

| | | |
|---|---|---|
| მთ. არქიტექტორი | თ. მურვანიძე | |
| ავტორი | მ. ლობჟანიძე | |

| მასშტაბი | ფურცელი | ფურცლები |
|---|---|---|
| 1:100 | -- | -- |

შ.პ.ს "არქიკოლეგიუმი"
ქ. თბილისი
უნივერსიტეტის ქ. 52
ტელ: 579940644

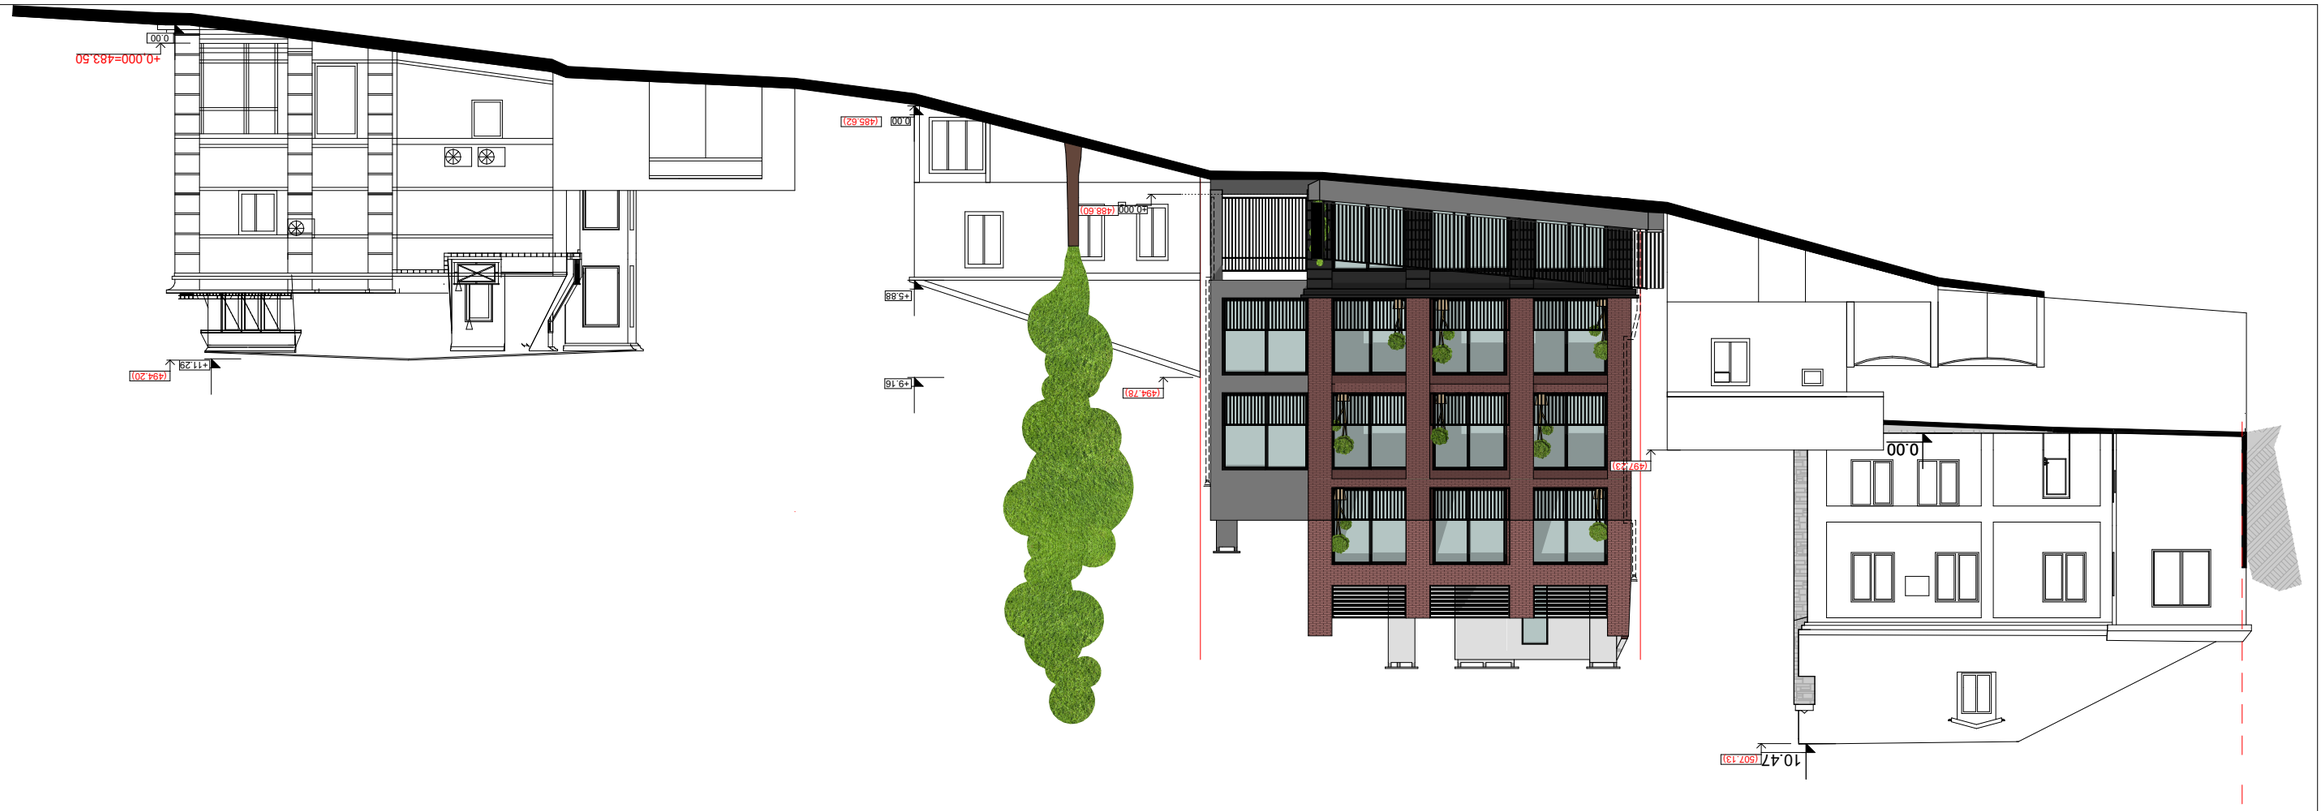














