I ბლოკი
გადახურვის გეგმა
+36.30 ნიშნ.-ზე
მ=1:100

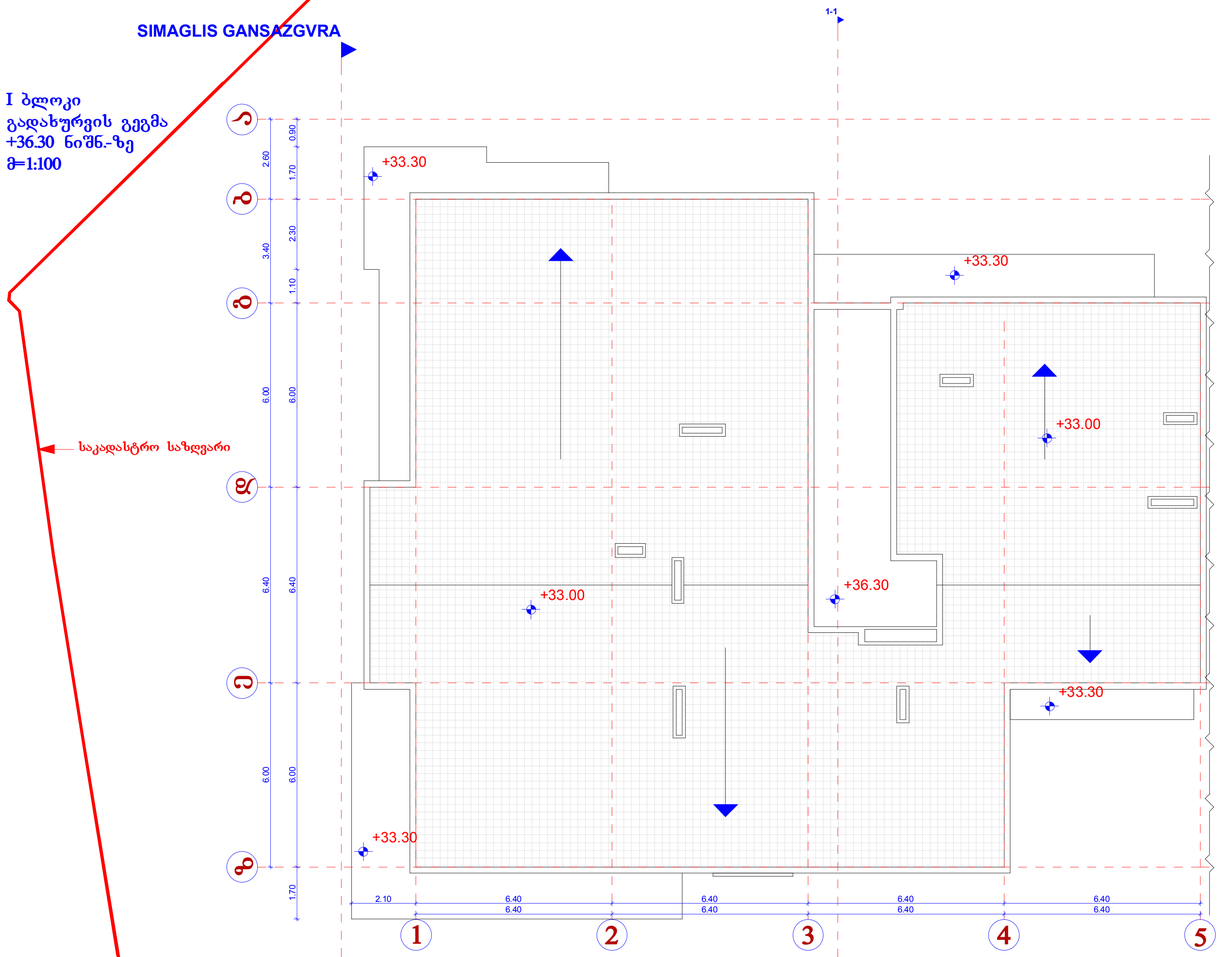

SIMAGLIS GANSAZGVRA

I ბლოკი
გადახურვის გეგმა
+33.00 ნიშნ.-ზე
მ=1:100

საკადასტრო საზღვარი

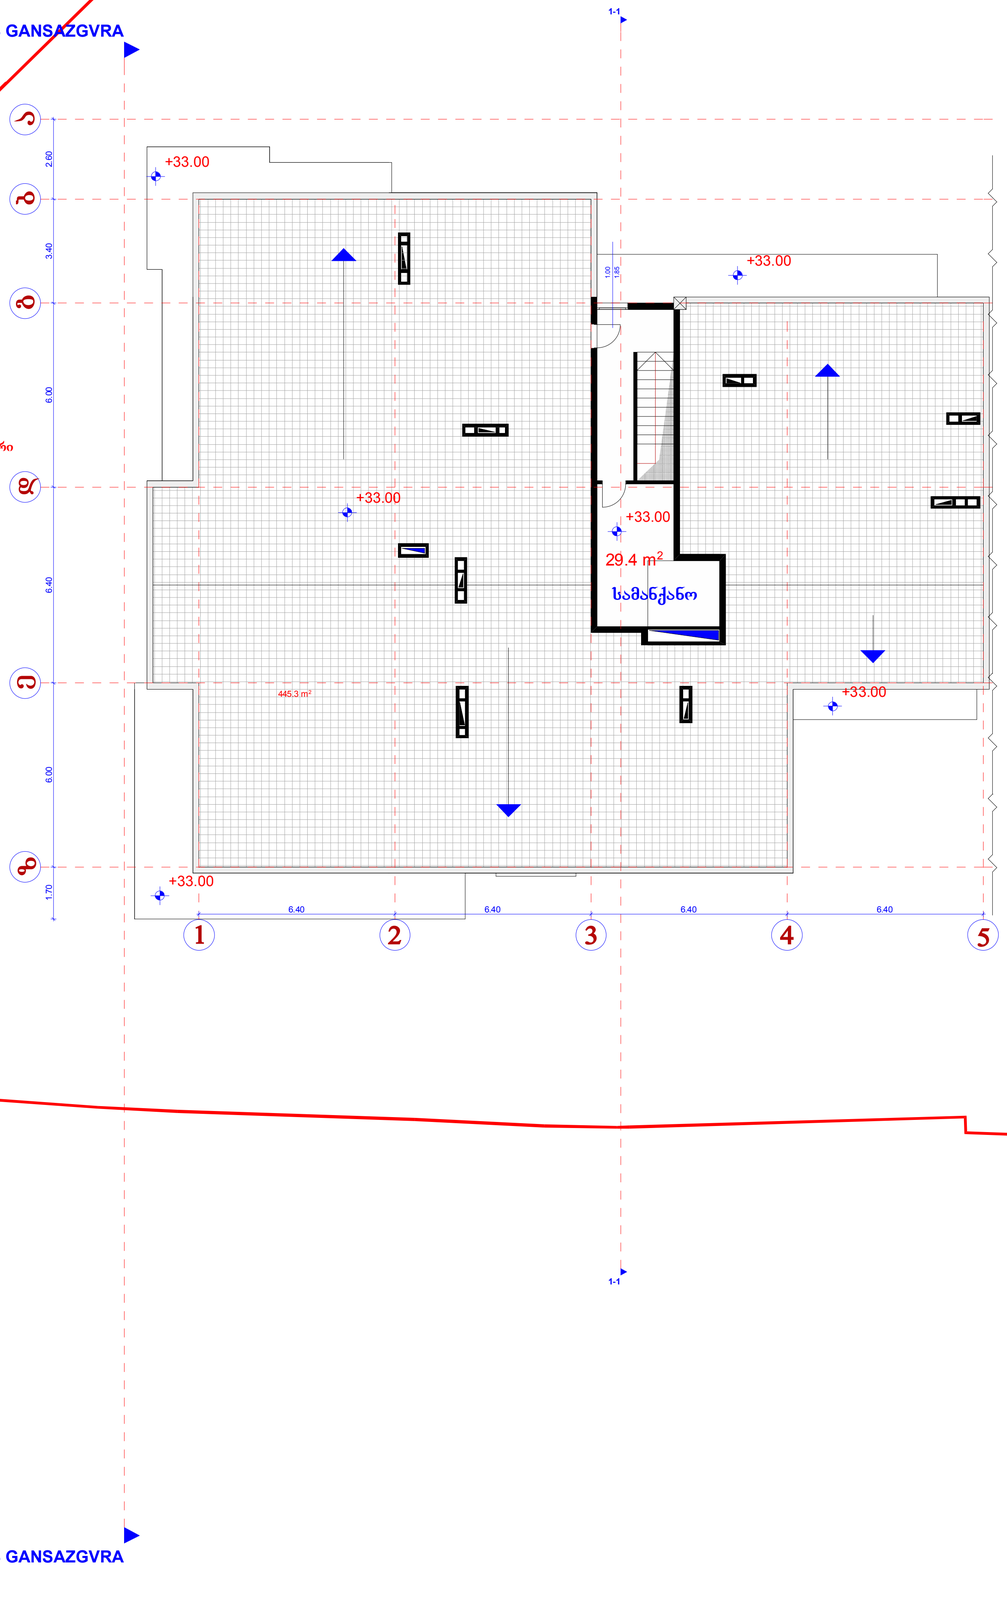

კ2-ის საანგარიშო ფართი

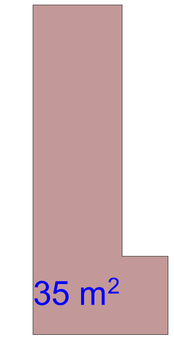

SIMAGLIS GANSAZGVRA

SIMAGLIS GANSAZGVRA
I ბლოკი
სართულის გეგმა
+29.70 ნიშნ.-ზე
მ=1:100
საკადასტრო საზღვარი
20.1 m2
5.9 m2
9.4 m2
40.2 m2
65.2 m2
57.5 m2
+29.70
90.1 m2
11.9 m2
102.5 m2
79.3 m2
7.3 m2
27 m2
1
2
3
4
5
კ2-ის საანგარიშო ფართი
495.4 m2
SIMAGLIS GANSAZGVRA

SIMAGLIS GANSAZGVRA

I ბლოკი
სართულის გეგმა
+26.40 ნიშნ.-ზე
მ=1:100

საკადასტრო საზღვარი

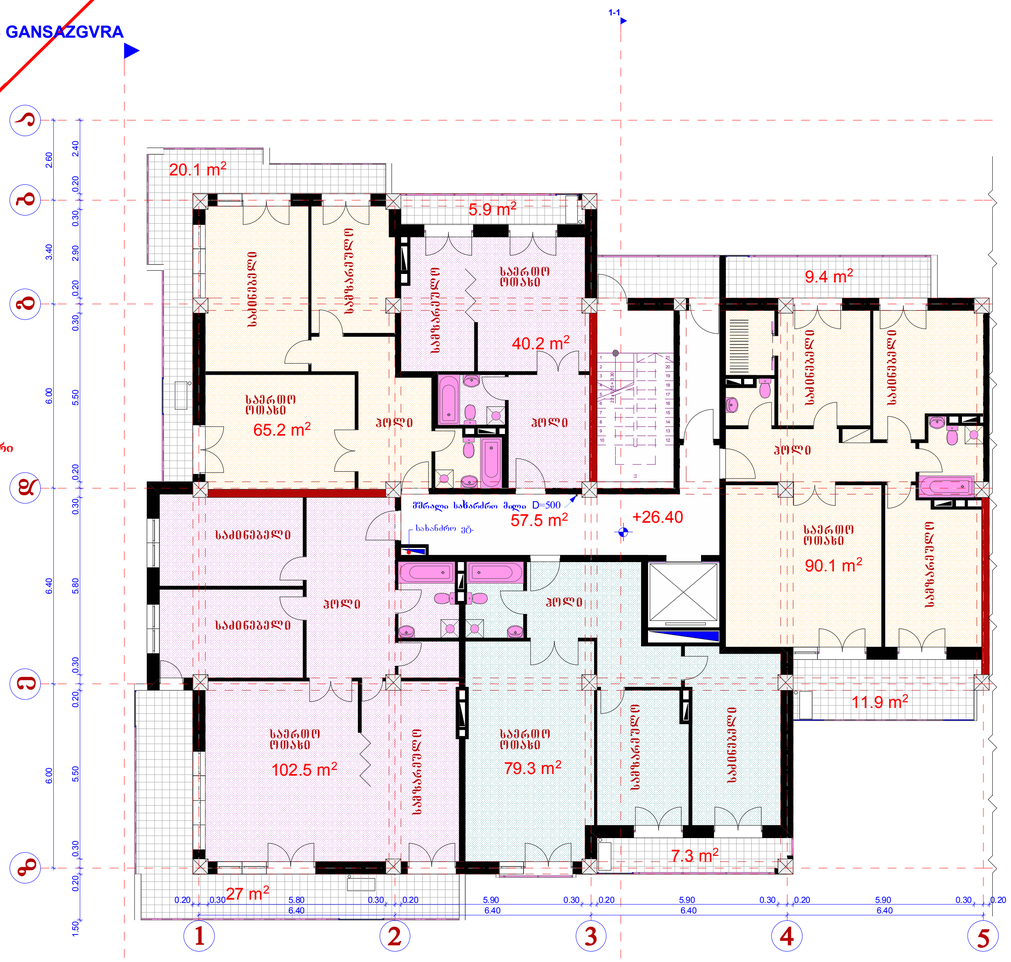

SIMAGLIS GANSAZGVRA

კ2-ის საანგარიშო ფართი

495.4 m²

SIMAGLIS GANSAZGVRA

I ბლოკი
სართულის გეგმა
+23.10 ნიშნ.-ზე
მ=1:100

საკადასტრო საზღვარი

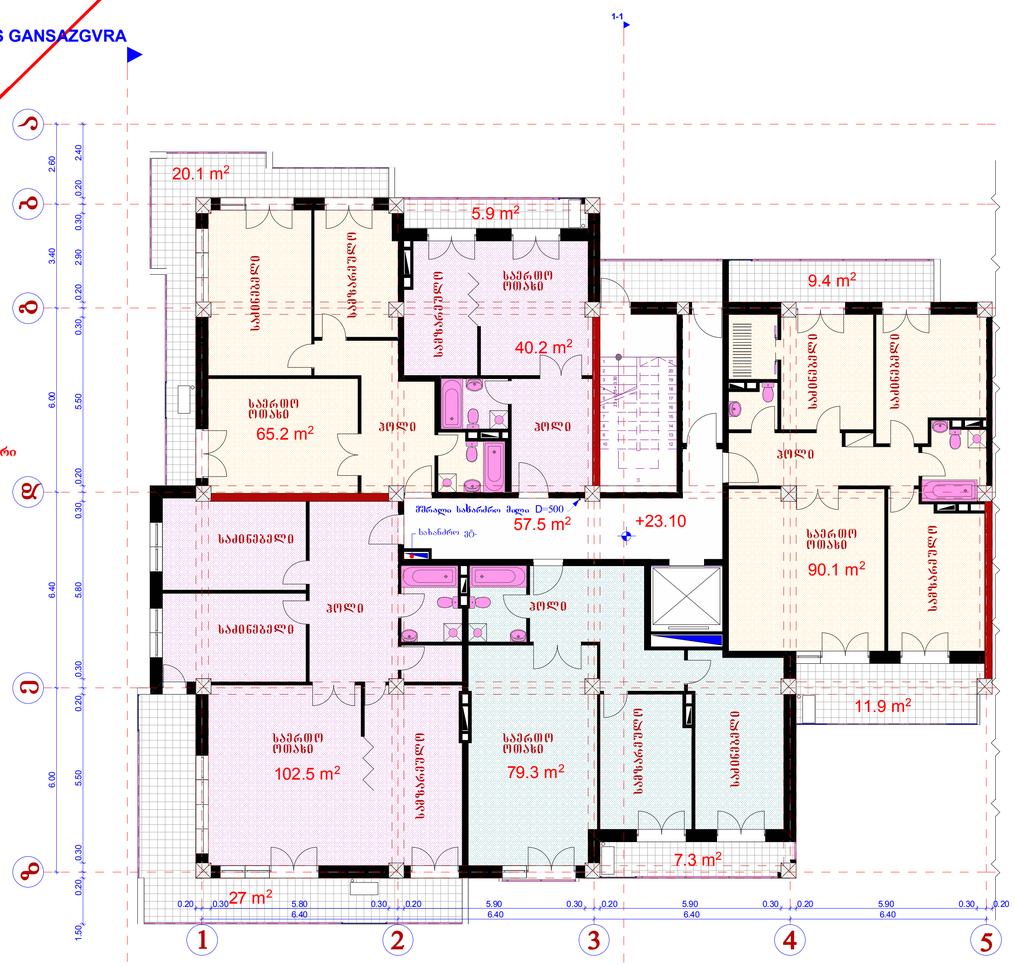

კ2-ის საანგარიშო ფართი

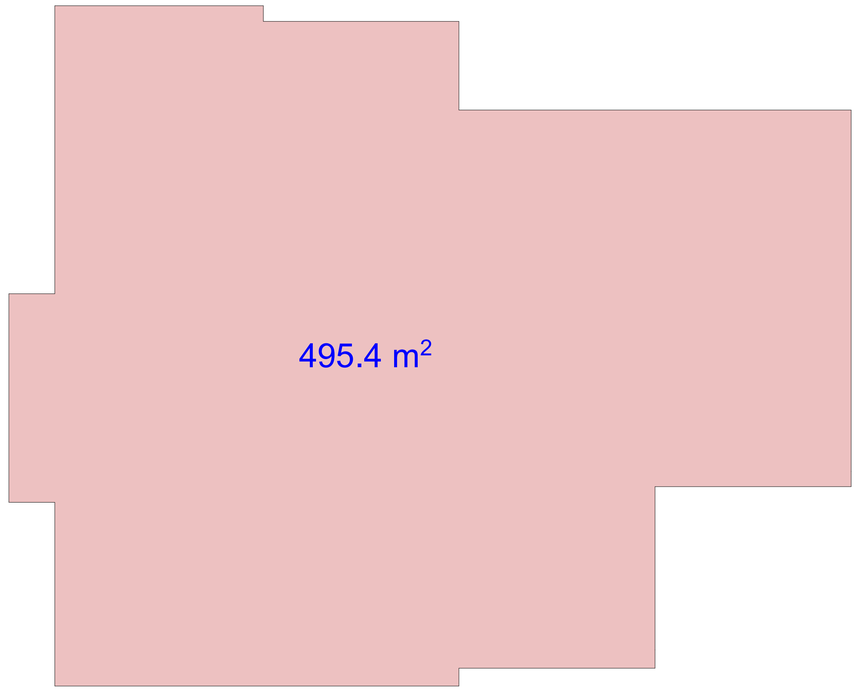

SIMAGLIS GANSAZGVRA

SIMAGLIS GANSAZGVRA
I ბლოკი
სართულის გეგმა
+19.80 ნიშნ.-ზე
მ=1:100
საკადასტრო საზღვარი
20.1 m2
5.9 m2
9.4 m2
საძინებელი
სამზარეულო
საერთო ოთახი
40.2 m2
65.2 m2
ჰოლი
57.5 m2
+19.80
90.1 m2
11.9 m2
102.5 m2
79.3 m2
7.3 m2
27 m2
1
2
3
4
5
კ2-ის საანგარიშო ფართი
495.4 m2
SIMAGLIS GANSAZGVRA

SIMAGLIS GANSAZGVRA

I ბლოკი
სართულის გეგმა
+16.50 ნიშნ.-ზე
მ=1:100

საკადასტრო საზღვარი

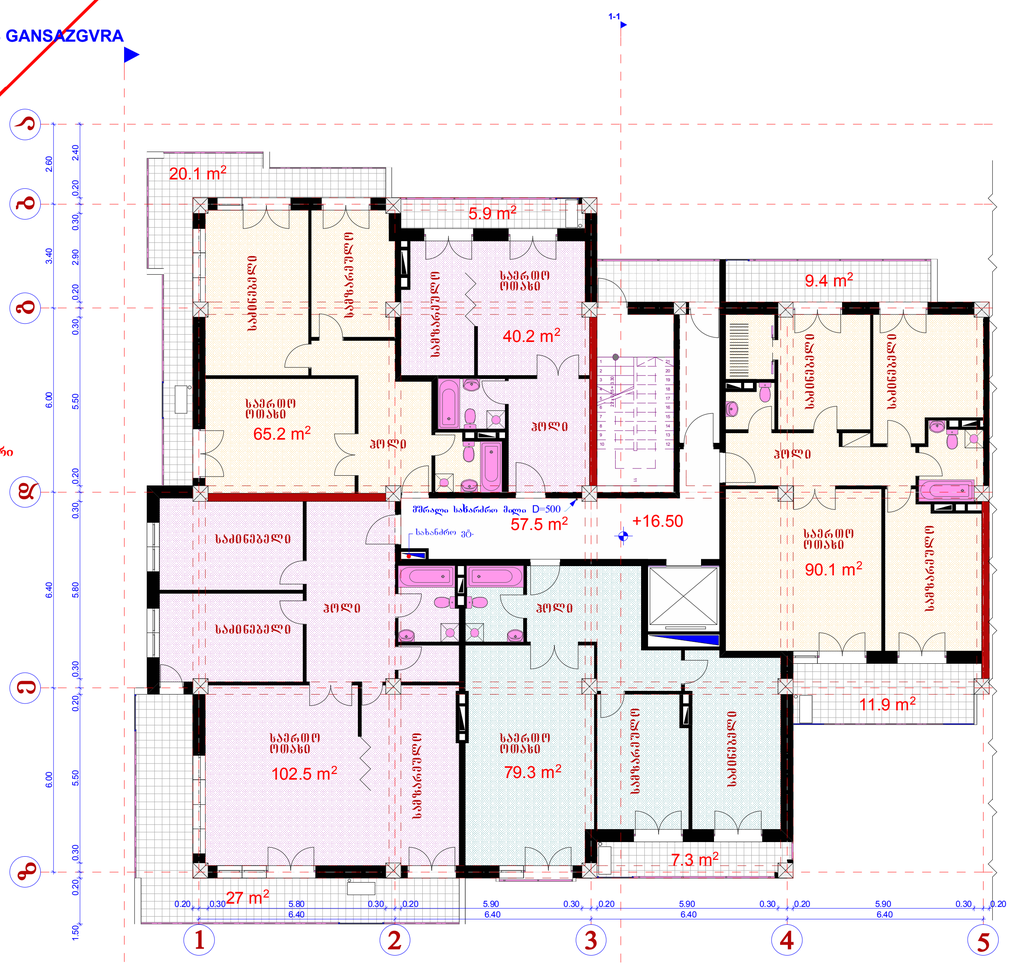

კ2-ის საანგარიშო ფართი

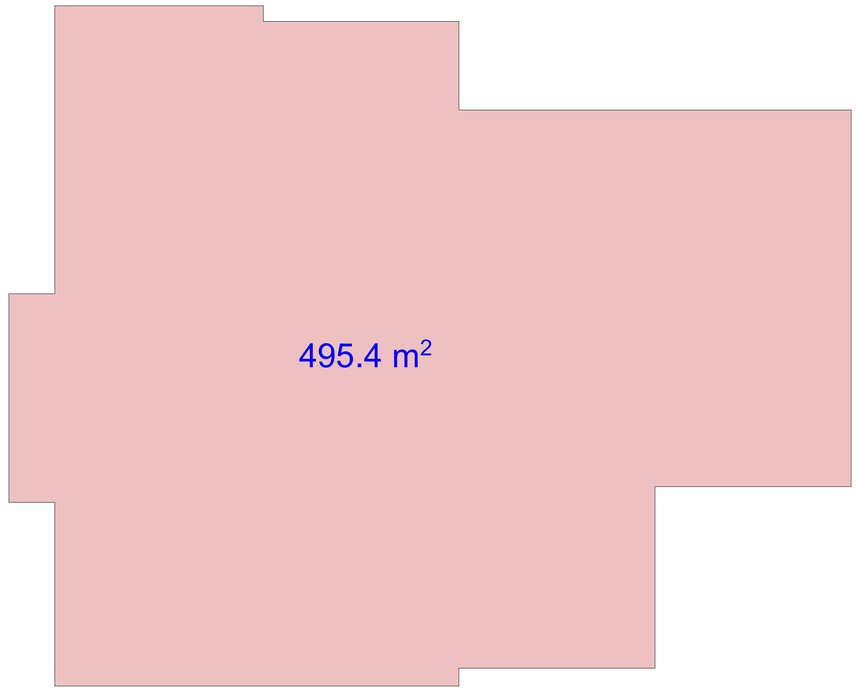

SIMAGLIS GANSAZGVRA

SIMAGLIS GANSAZGVRA

I ბლოკი
სართულის გეგმა
+13.20 ნიშნ.-ზე
მ=1:100

საკადასტრო საზღვარი

1-1

20.1 m²
5.9 m²
9.4 m²
40.2 m²
65.2 m²
57.5 m²
90.1 m²
11.9 m²
102.5 m²
79.3 m²
7.3 m²
27 m²
+13.20
ჩრდილო საბარძნო მილი D=500
საბარძნო ვენტ.
საძინებელი
საცხოვრებელი ოთახი
საერთო ოთახი
პოლი
სველი წერტილი

კ2-ის საანგარიშო ფართი

495.4 m²

SIMAGLIS GANSAZGVRA

SIMAGLIS GANSAZGVRA

I ბლოკი
სართულის გეგმა
+9.90 ნიშნ.-ზე
მ=1:100

საკადასტრო საზღვარი

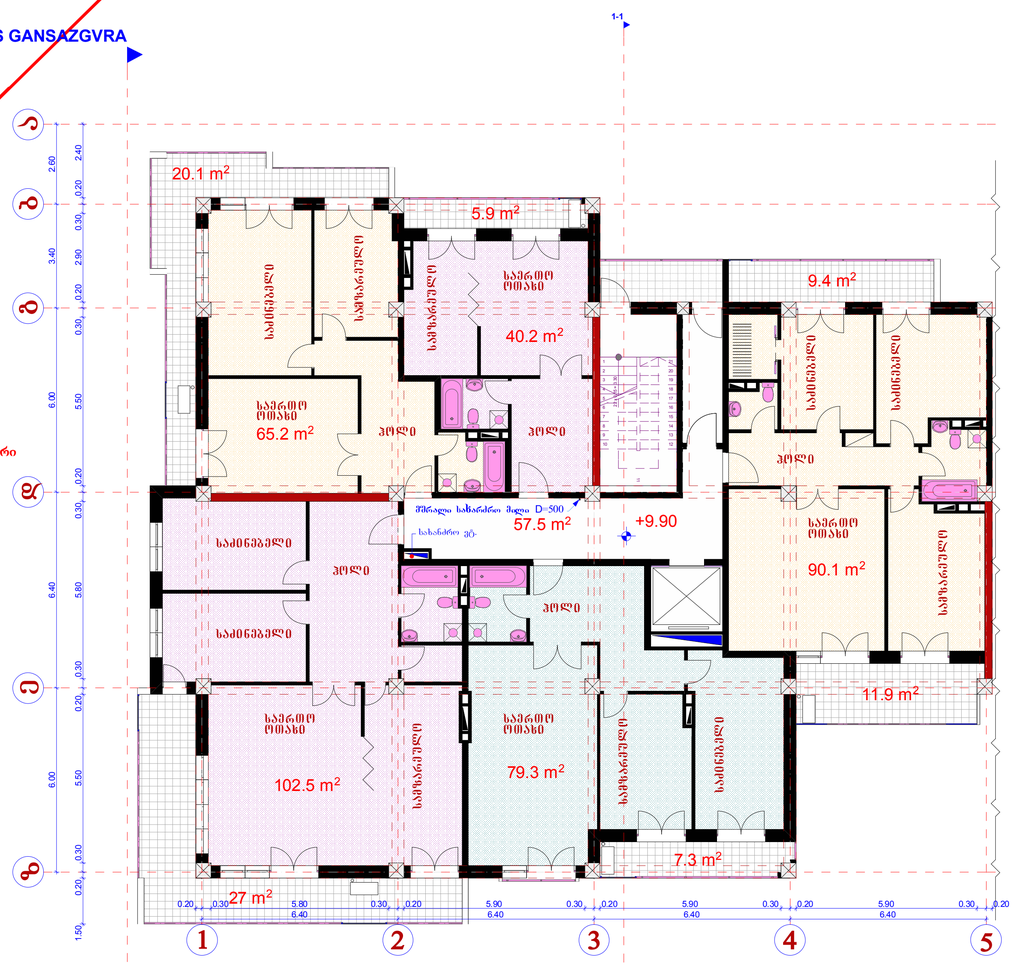

კ2-ის საანგარიშო ფართი

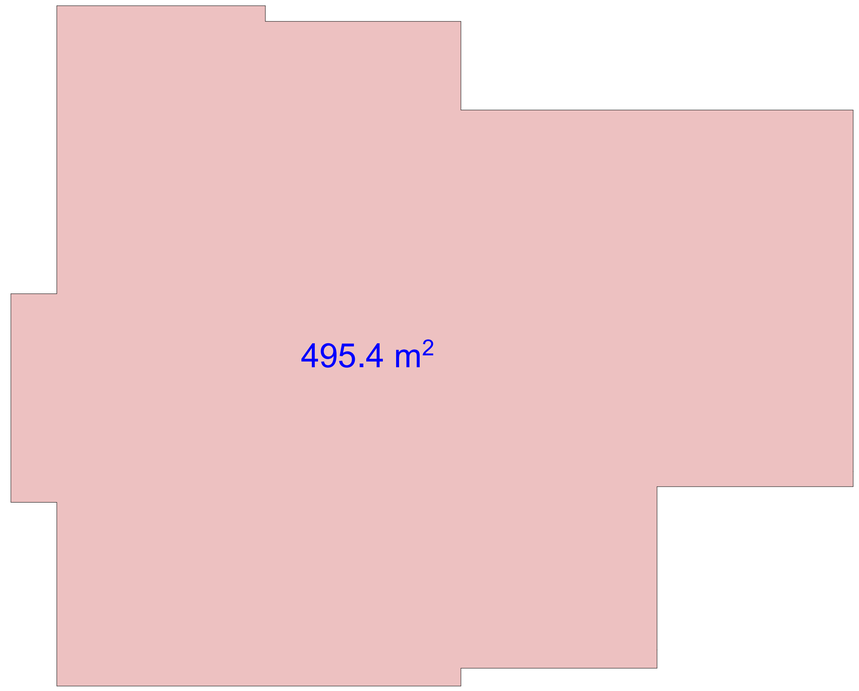

SIMAGLIS GANSAZGVRA

SIMAGLIS GANSAZGVRA

I ბლოკი
სართულის გეგმა
+6.60 ნიშნ.-ზე
მ=1:100

საკადასტრო საზღვარი

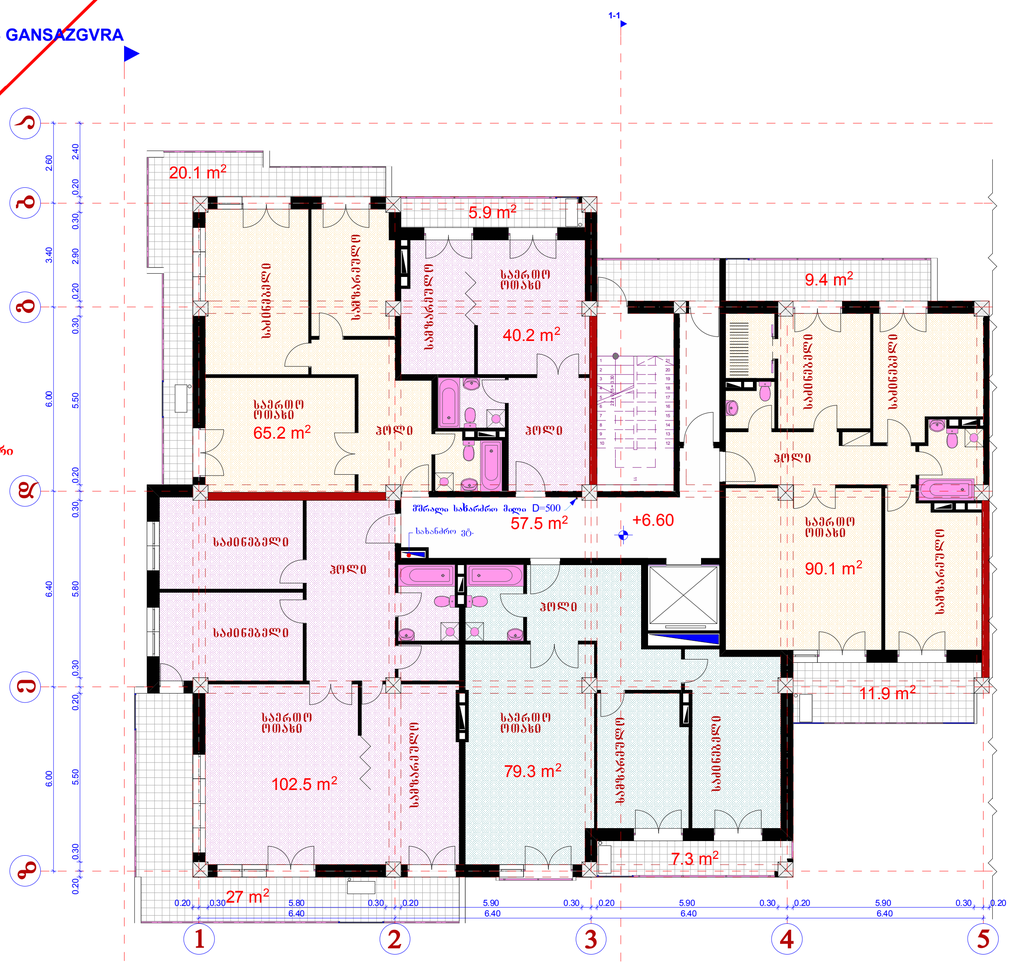

კ2-ის საანგარიშო ფართი

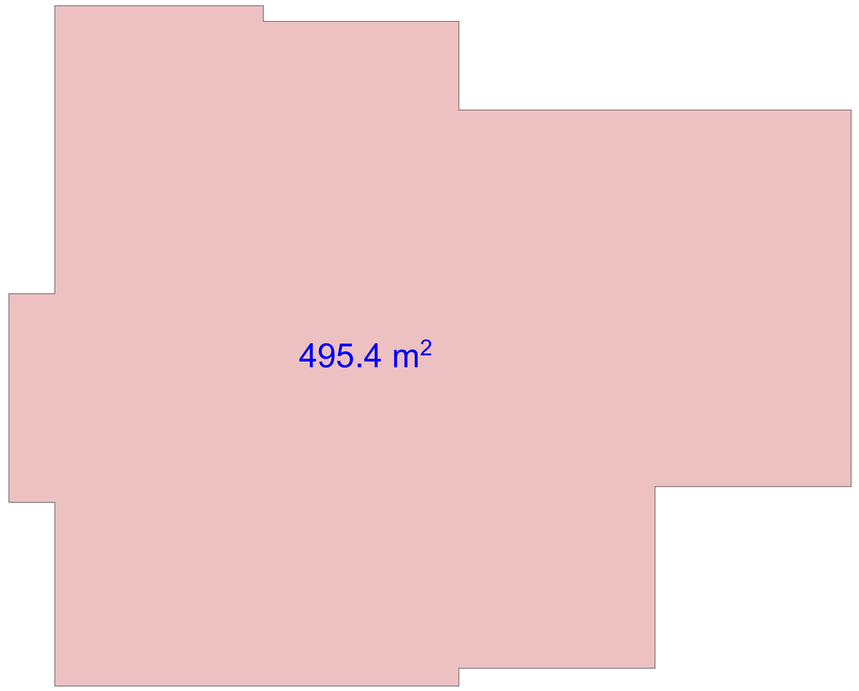

SIMAGLIS GANSAZGVRA

SIMAGLIS GANSAZGVRA

I ბლოკი
სართულის გეგმა
+3.30 ნიშნ.-ზე
მ=1:100

საკადასტრო საზღვარი



კ2-ის საანგარიშო ფართი

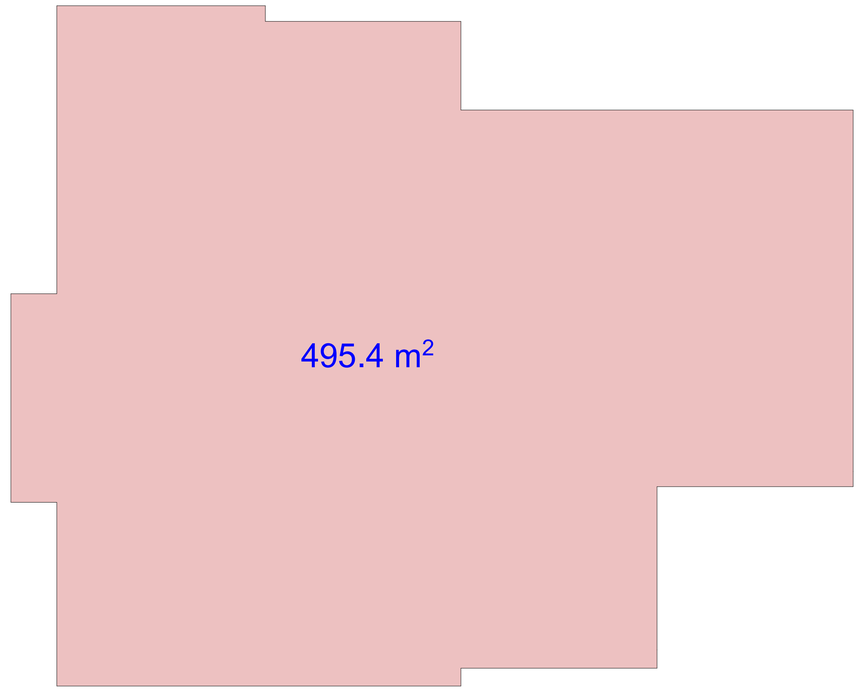

SIMAGLIS GANSAZGVRA

SIMAGLIS GANSAZGVRA

I ბლოკი
სართულის გეგმა
±000 ნიშნ.-ზე
მ=1:100

საკადასტრო საზღვარი



SIMAGLIS GANSAZGVRA

კ2-ის საანგარიშო ფართი

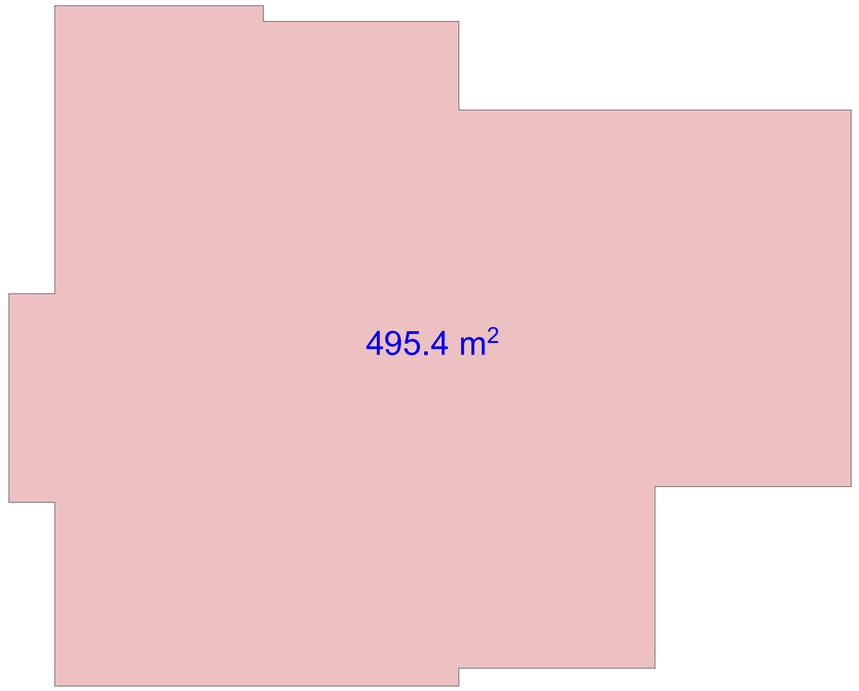

I ბლოკი
სართულის გეგმა
-4.50 ნიშნ.-ზე
მ=1:100

SIMAGLIS GANSAZGVRA

-5.00=(398.50)

საკადასტრო საზღვარი

-4.50

კომერციული
111.6 m²
-4.50

-4.50

100.7 m²

კომერციული
164.6 m²
-4.50

კომერციული
112.4 m²
-4.50

-7.70=(395.80)
-4.50

ა ბ გ დ ე ვ ზ

2.60 0.20 3.40 2.60 0.20 0.60 6.00 5.20 0.20 0.60 6.40 5.20 0.60 0.20 6.00 5.20 0.60

0.20 0.60 5.40 0.40 0.40 5.40 0.60 0.20 5.60 0.60 0.20 5.60 0.60 0.20

6.40 6.40 6.40 6.40

1 2 3 4 5

1-1

1-1

SIMAGLIS GANSAZGVRA

კ2-ის საანგარიშო ფართი

543.9 m²

I ბლოკი
სართულის გეგმა
-7.70 ნიშნ.-ზე
მ=1:100

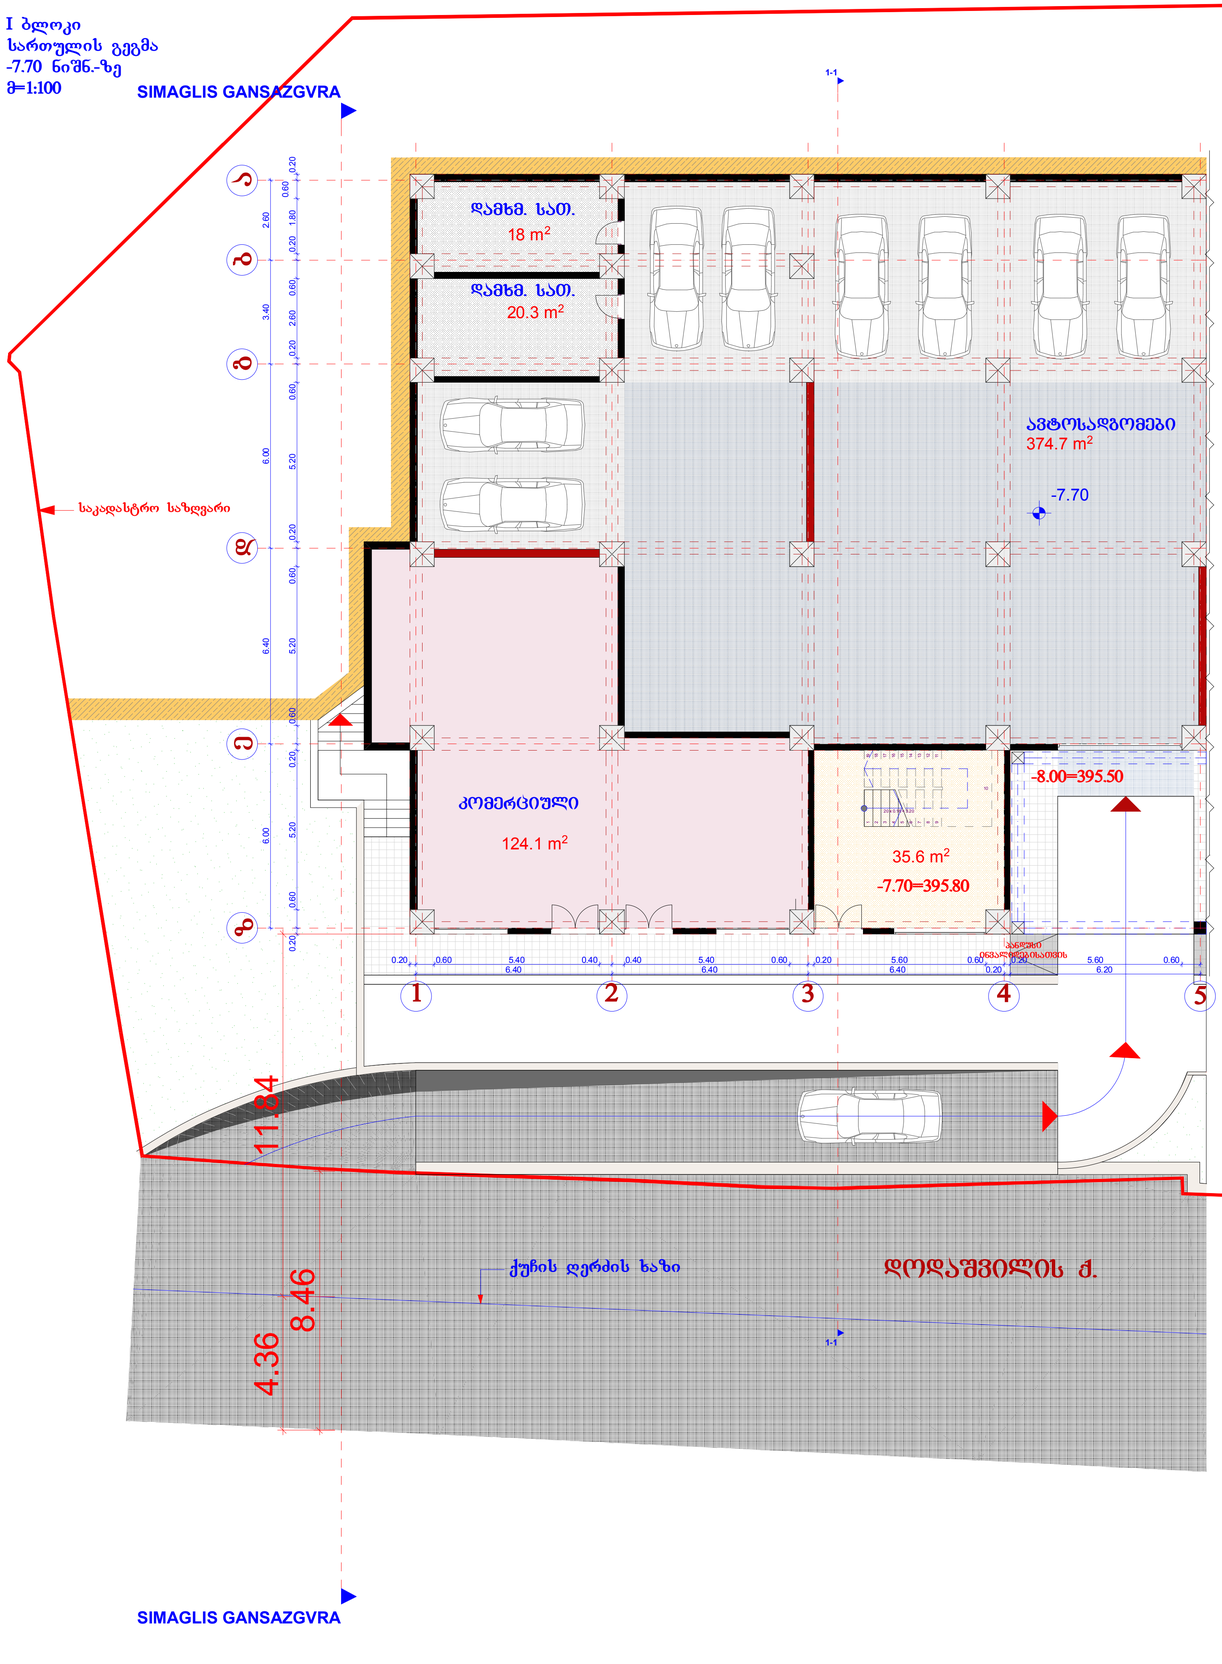

კ1 სანგარიშო ფართი

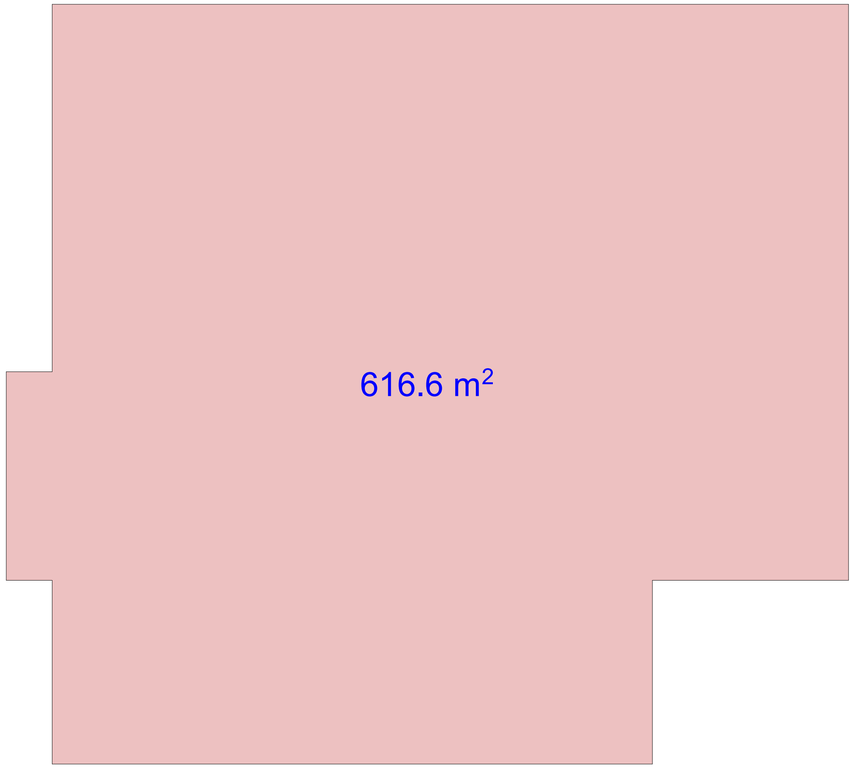

კ2-ის სანგარიშო ფართი

