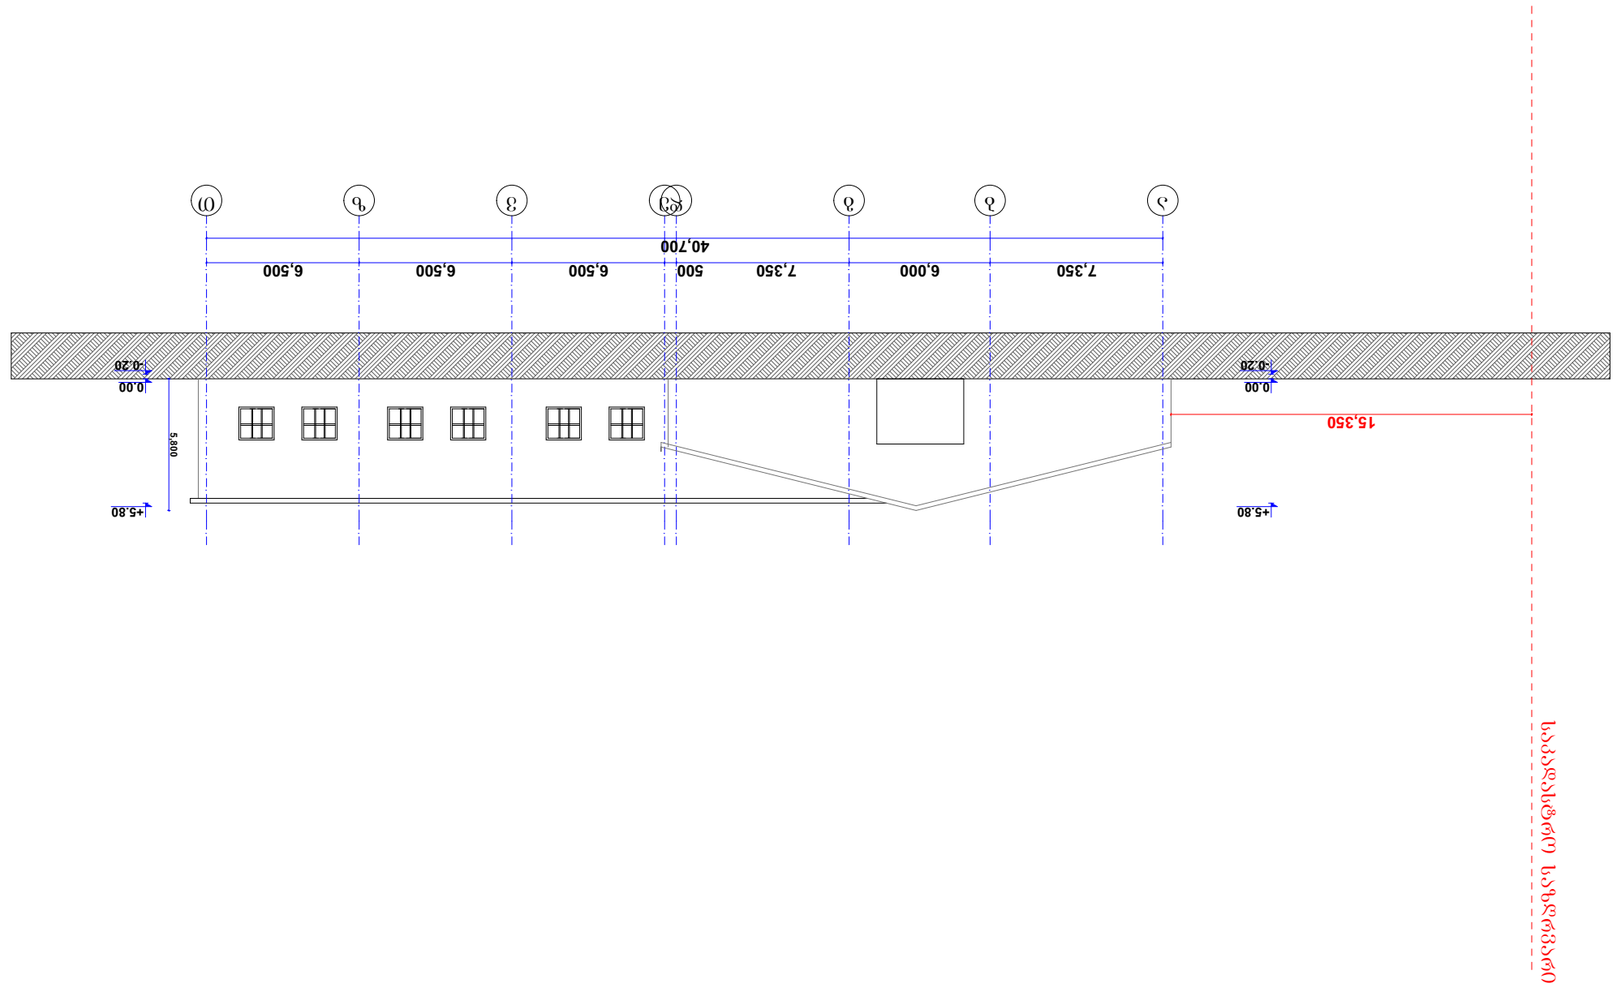





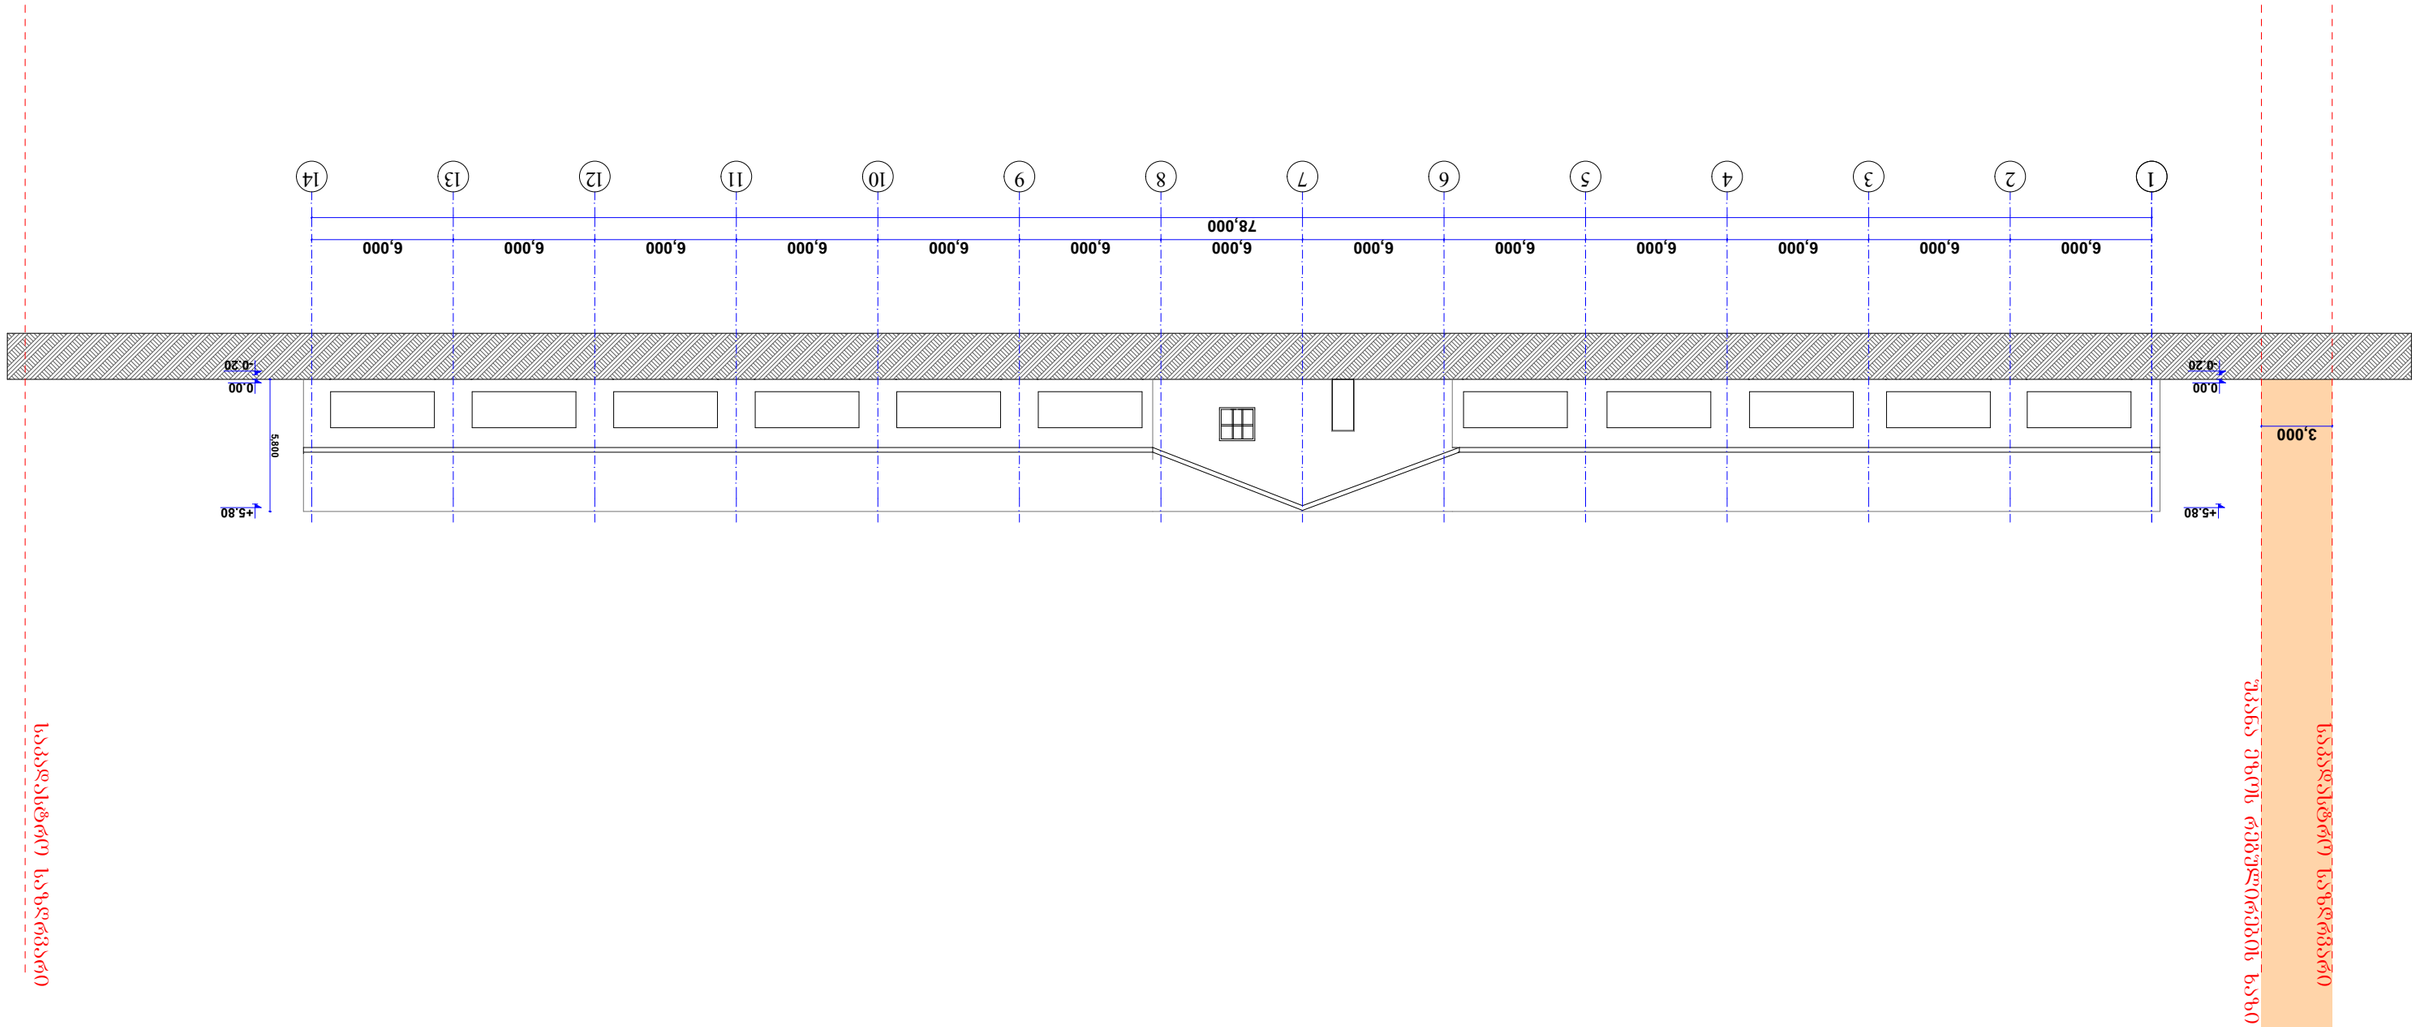

არსებული ფასადი (თ-ა) ღერძებს შორის მასშტაბი 1:100

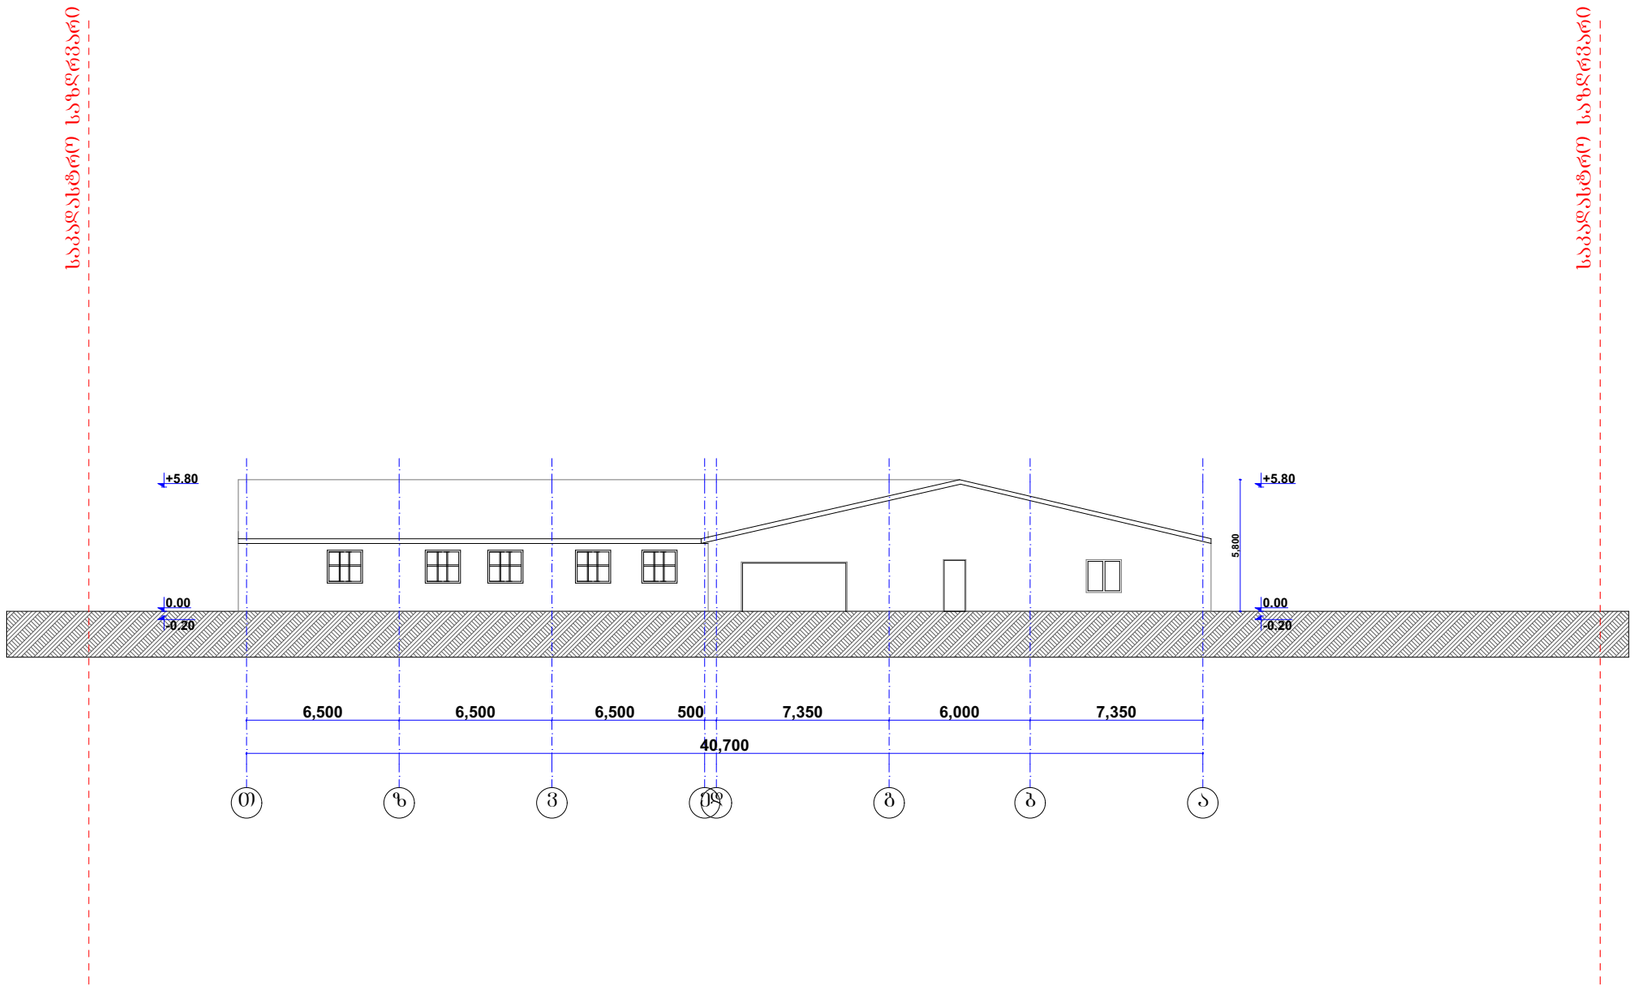

				მ. 1:100

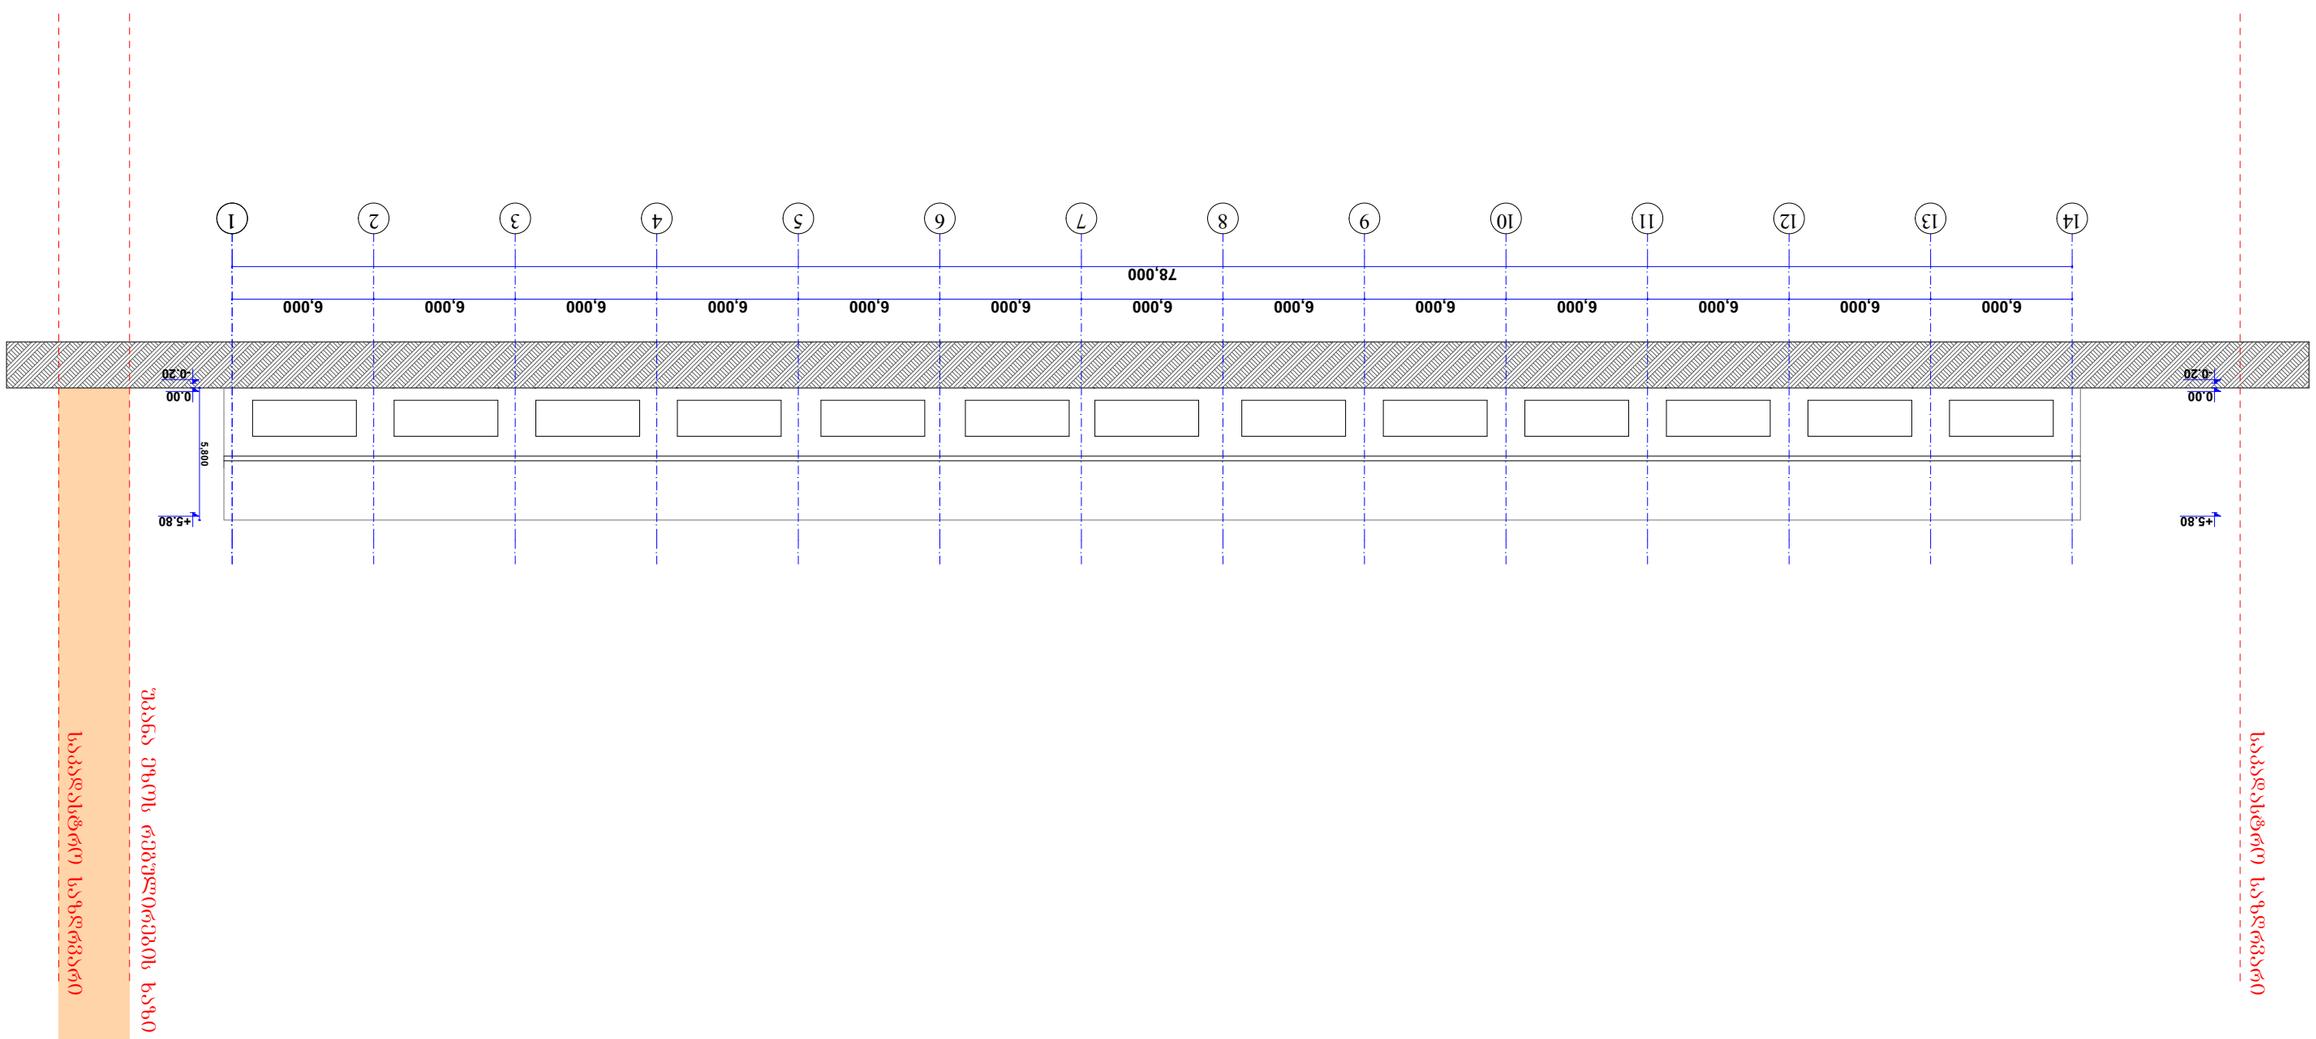



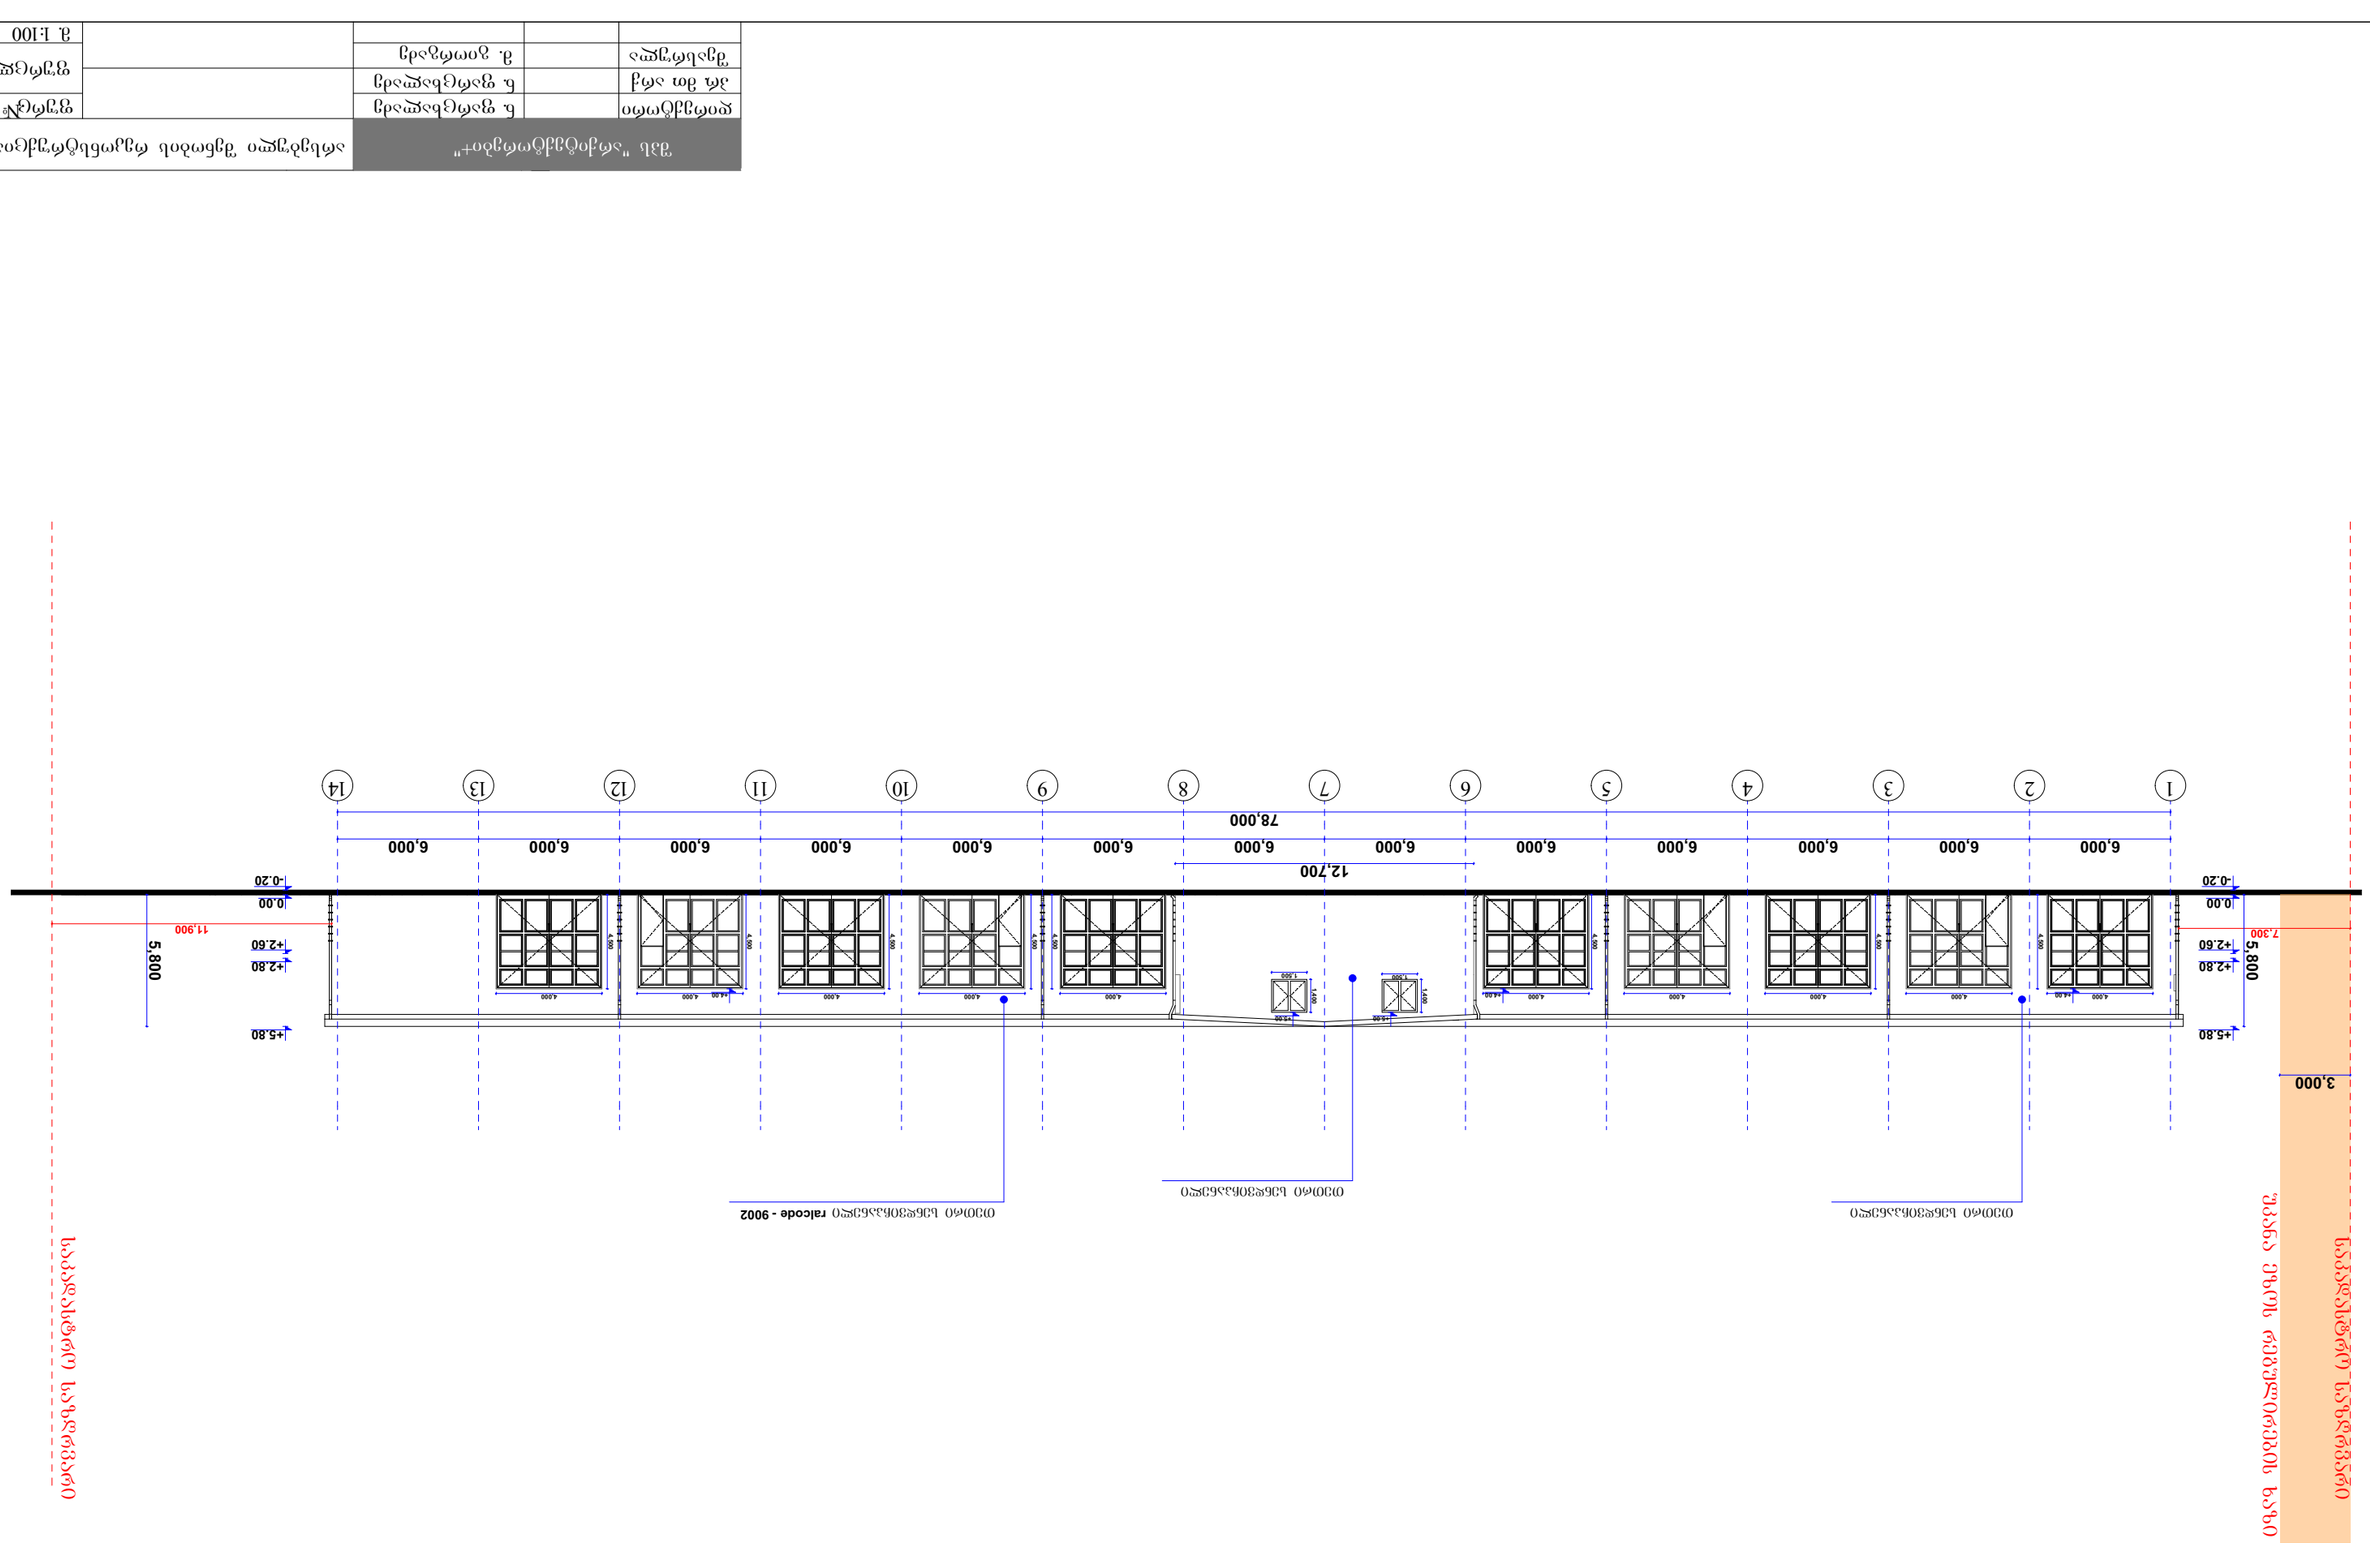
1
2
3
4
5
6
7
8
9
10
11
12
13
14
6,000
12,700
78,000
-0.20
0.00
+2.80
+2.60
+5.80
5,800
11,900
7,300
3,000

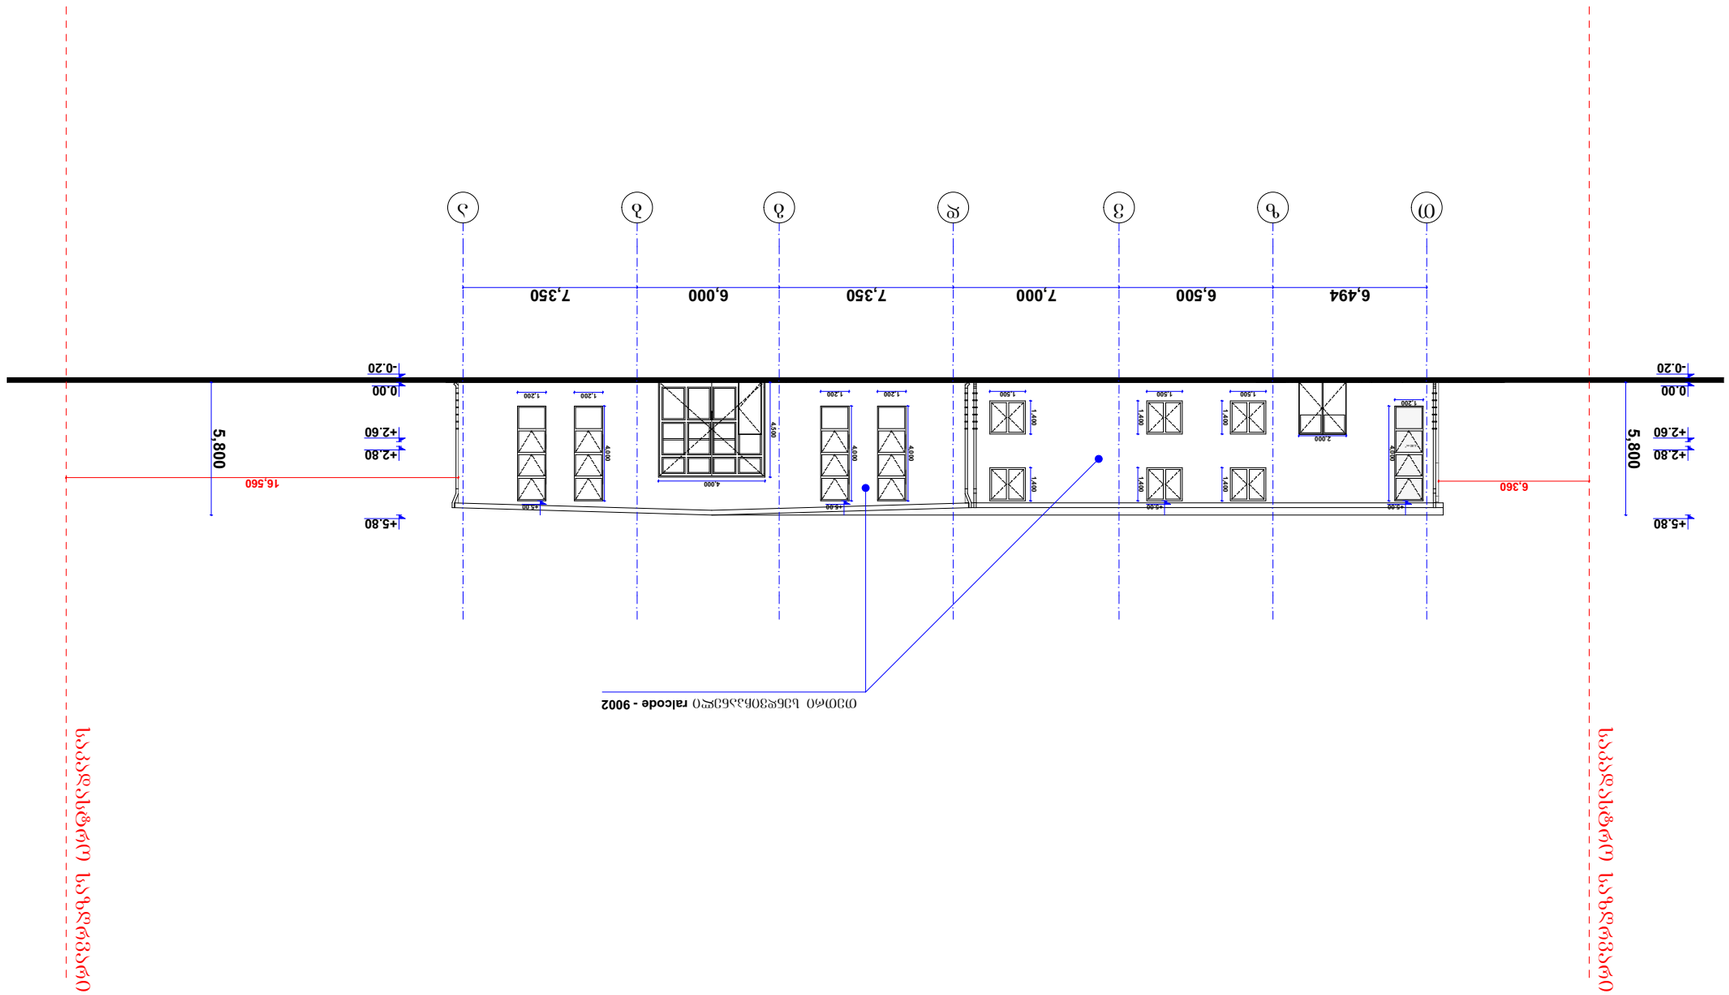


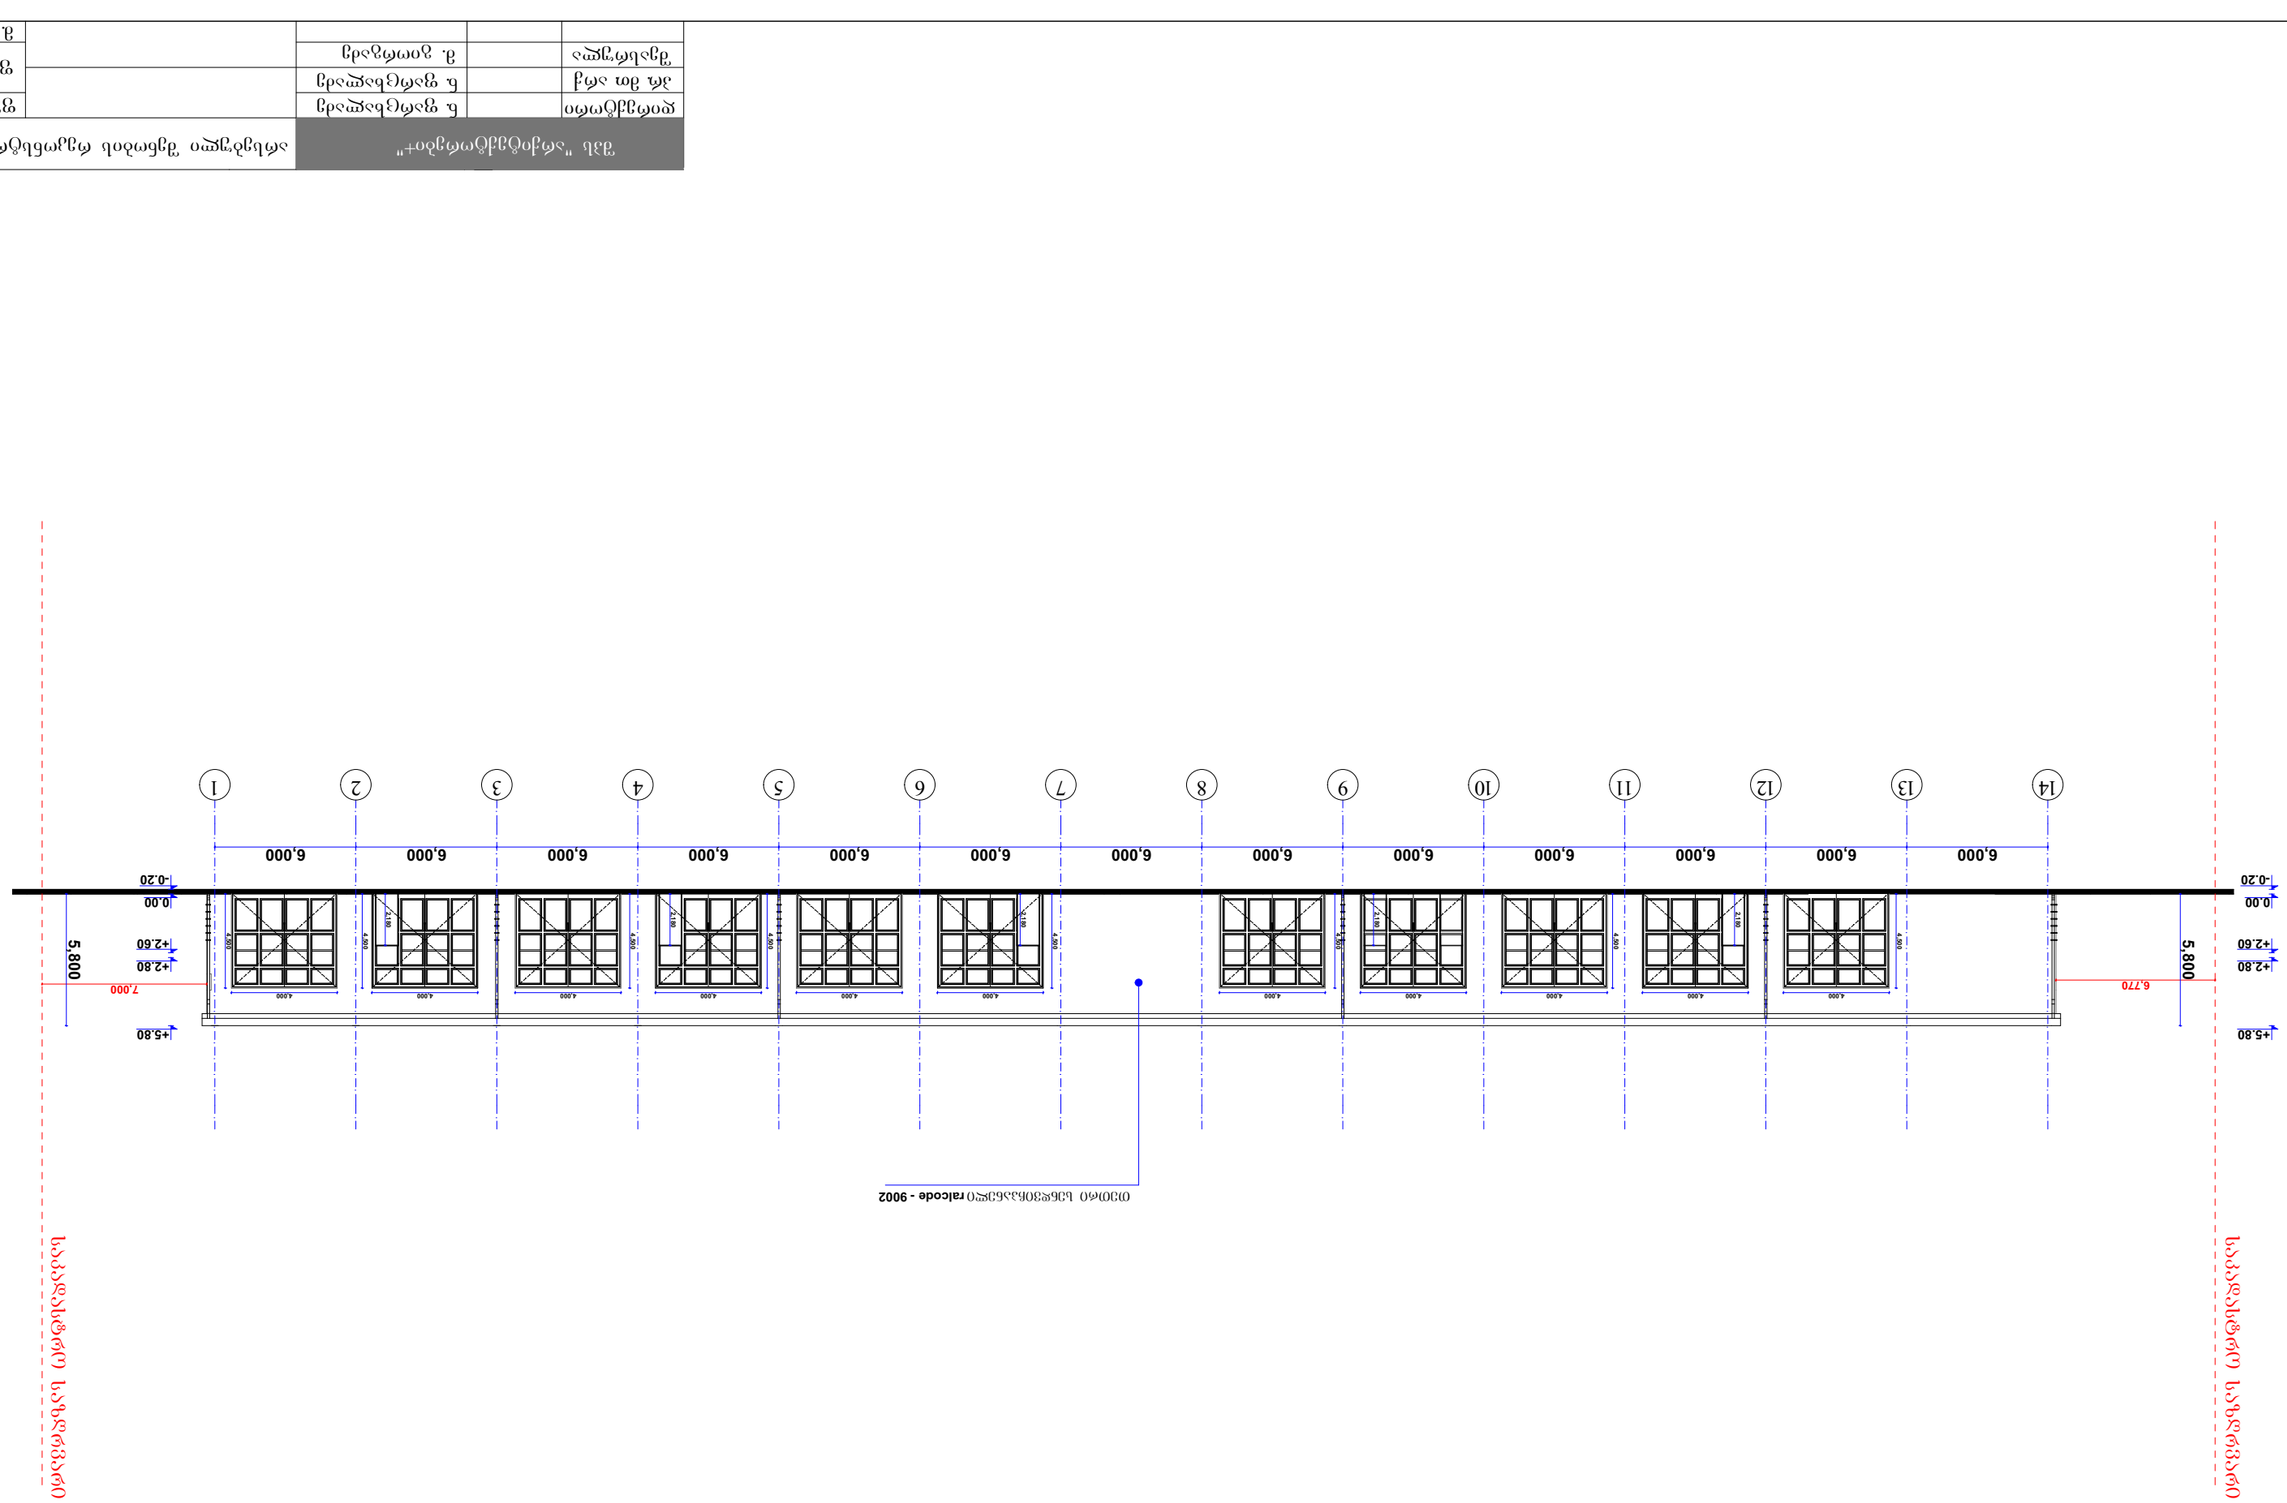


			მ. 1:100

ფასადი (ა–თ) ღერძებს შორის მასშტაბი 1:100

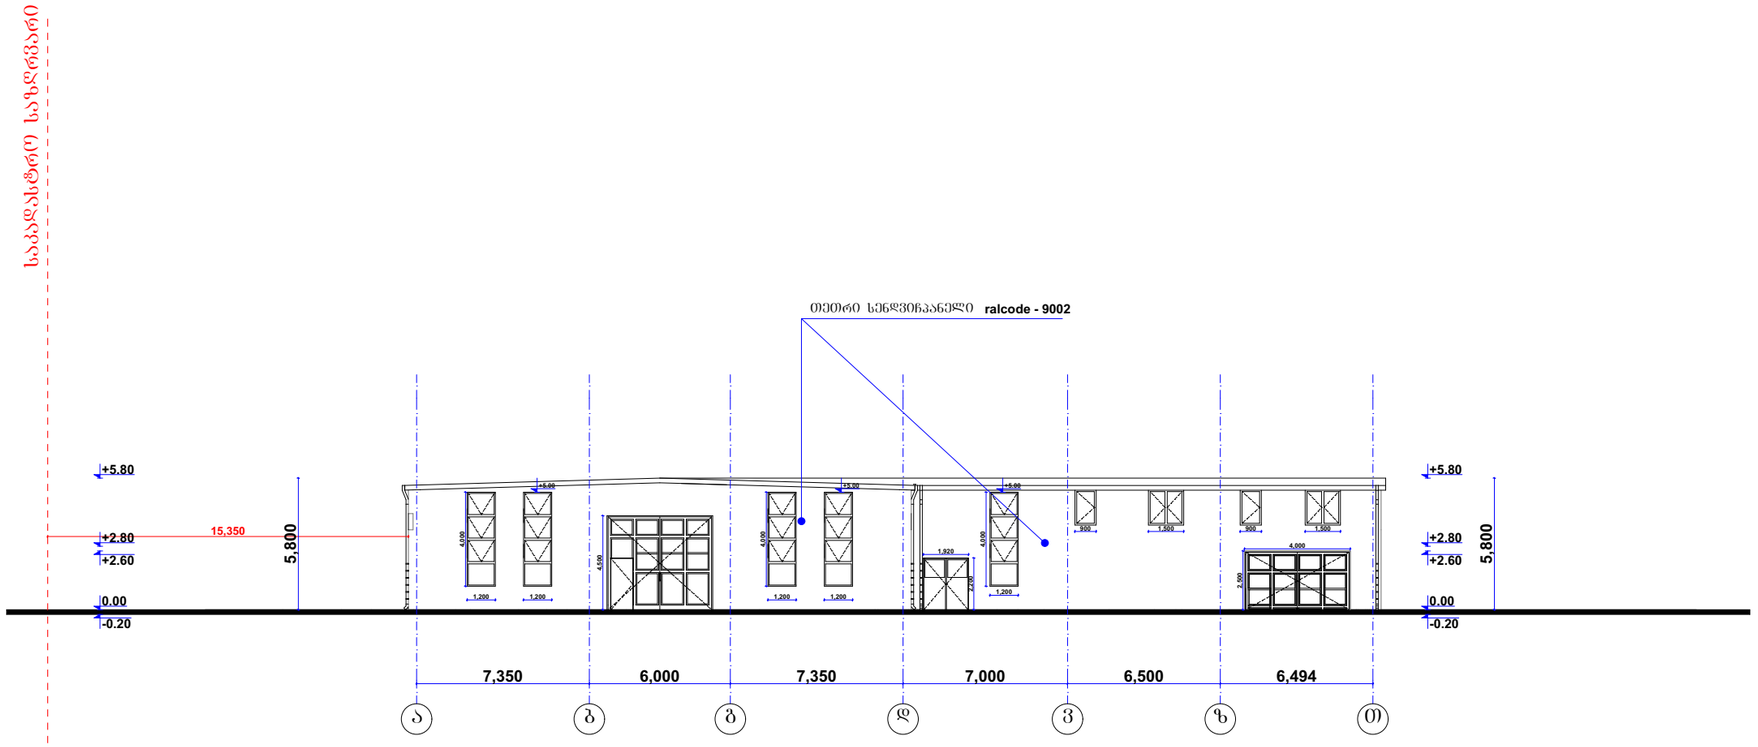

შპს "არქიტექტორები+"			არსებული შენობის რეკონსტრუქცია	
დირექტორი		ხ. ფარცხალაძე		ფურცl№
პრ. მთ არქ		ხ. ფარცხალაძე		ფურცლ
შეასრულა		მ. გიორგაძე		
				მ. 1:100