საქართველო

№
№

მისამართი: ქალაქი თბილისი, რაიონი სამგორი

ფართობი: 1592 კვ.მ. არასასოფლო-სამეურნეო საკ.კ 01.19.36.014.671

მოსარგებლე: შ.პ.ს. სეუ გრუპ დეველოპმენტ კომპანი

ვარკეთილი

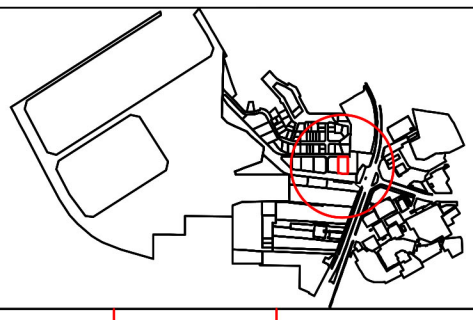

სიტუაციური ნახაზი

განყოფილების უფროსი		
მთავარი სპეციალისტი		



ნახაზი შესრულებულია მიწისქვეშა კომუნიკაციების გარეშე, მიწის სამუშაოების წარმოება შეათანხმეთ კომუნიკაციების წარმომადგენლებთან

ქს	საცხ. სახლი		
ას	არასაცხ. სახლი		
	ხის ღობე		
	ღობე		
	ქვის კედელი		
	კედელი		
	ელ. გადამცემი ხაზი		
	სატრანსფორმატორო ჯიხური		
	ხეები		
	ფარდული		
	მშენებარე შენობა		
	ბენზოგასამართი		
	ფლატე		
	რეზერვუარი		
	გარე განათება		
	სამეთვალყურეო ჭები		
	ვაზი		
	ბუჩქი		
	შუქნიშანი		

პირობითი აღნიშვნები

წ	წყალგაყვანილობა	GAS	გაზი
კ	კანალიზაცია		ელ. ქსელები
სნ	სანიაღვრე	gT	გათბობა
კბ	კავშირგაბმულობა		დრენაჟი

შ.პ.ს. "ფარგო"		
დირექტორი		გ. ქიტუაშვილი
შემსრულებელი		გ. ქიტუაშვილი
დამკვეთი		შ.პ.ს. სეუ გრუპ დეველოპმენტ კომპანი
მ. 1:500		02.02.2019

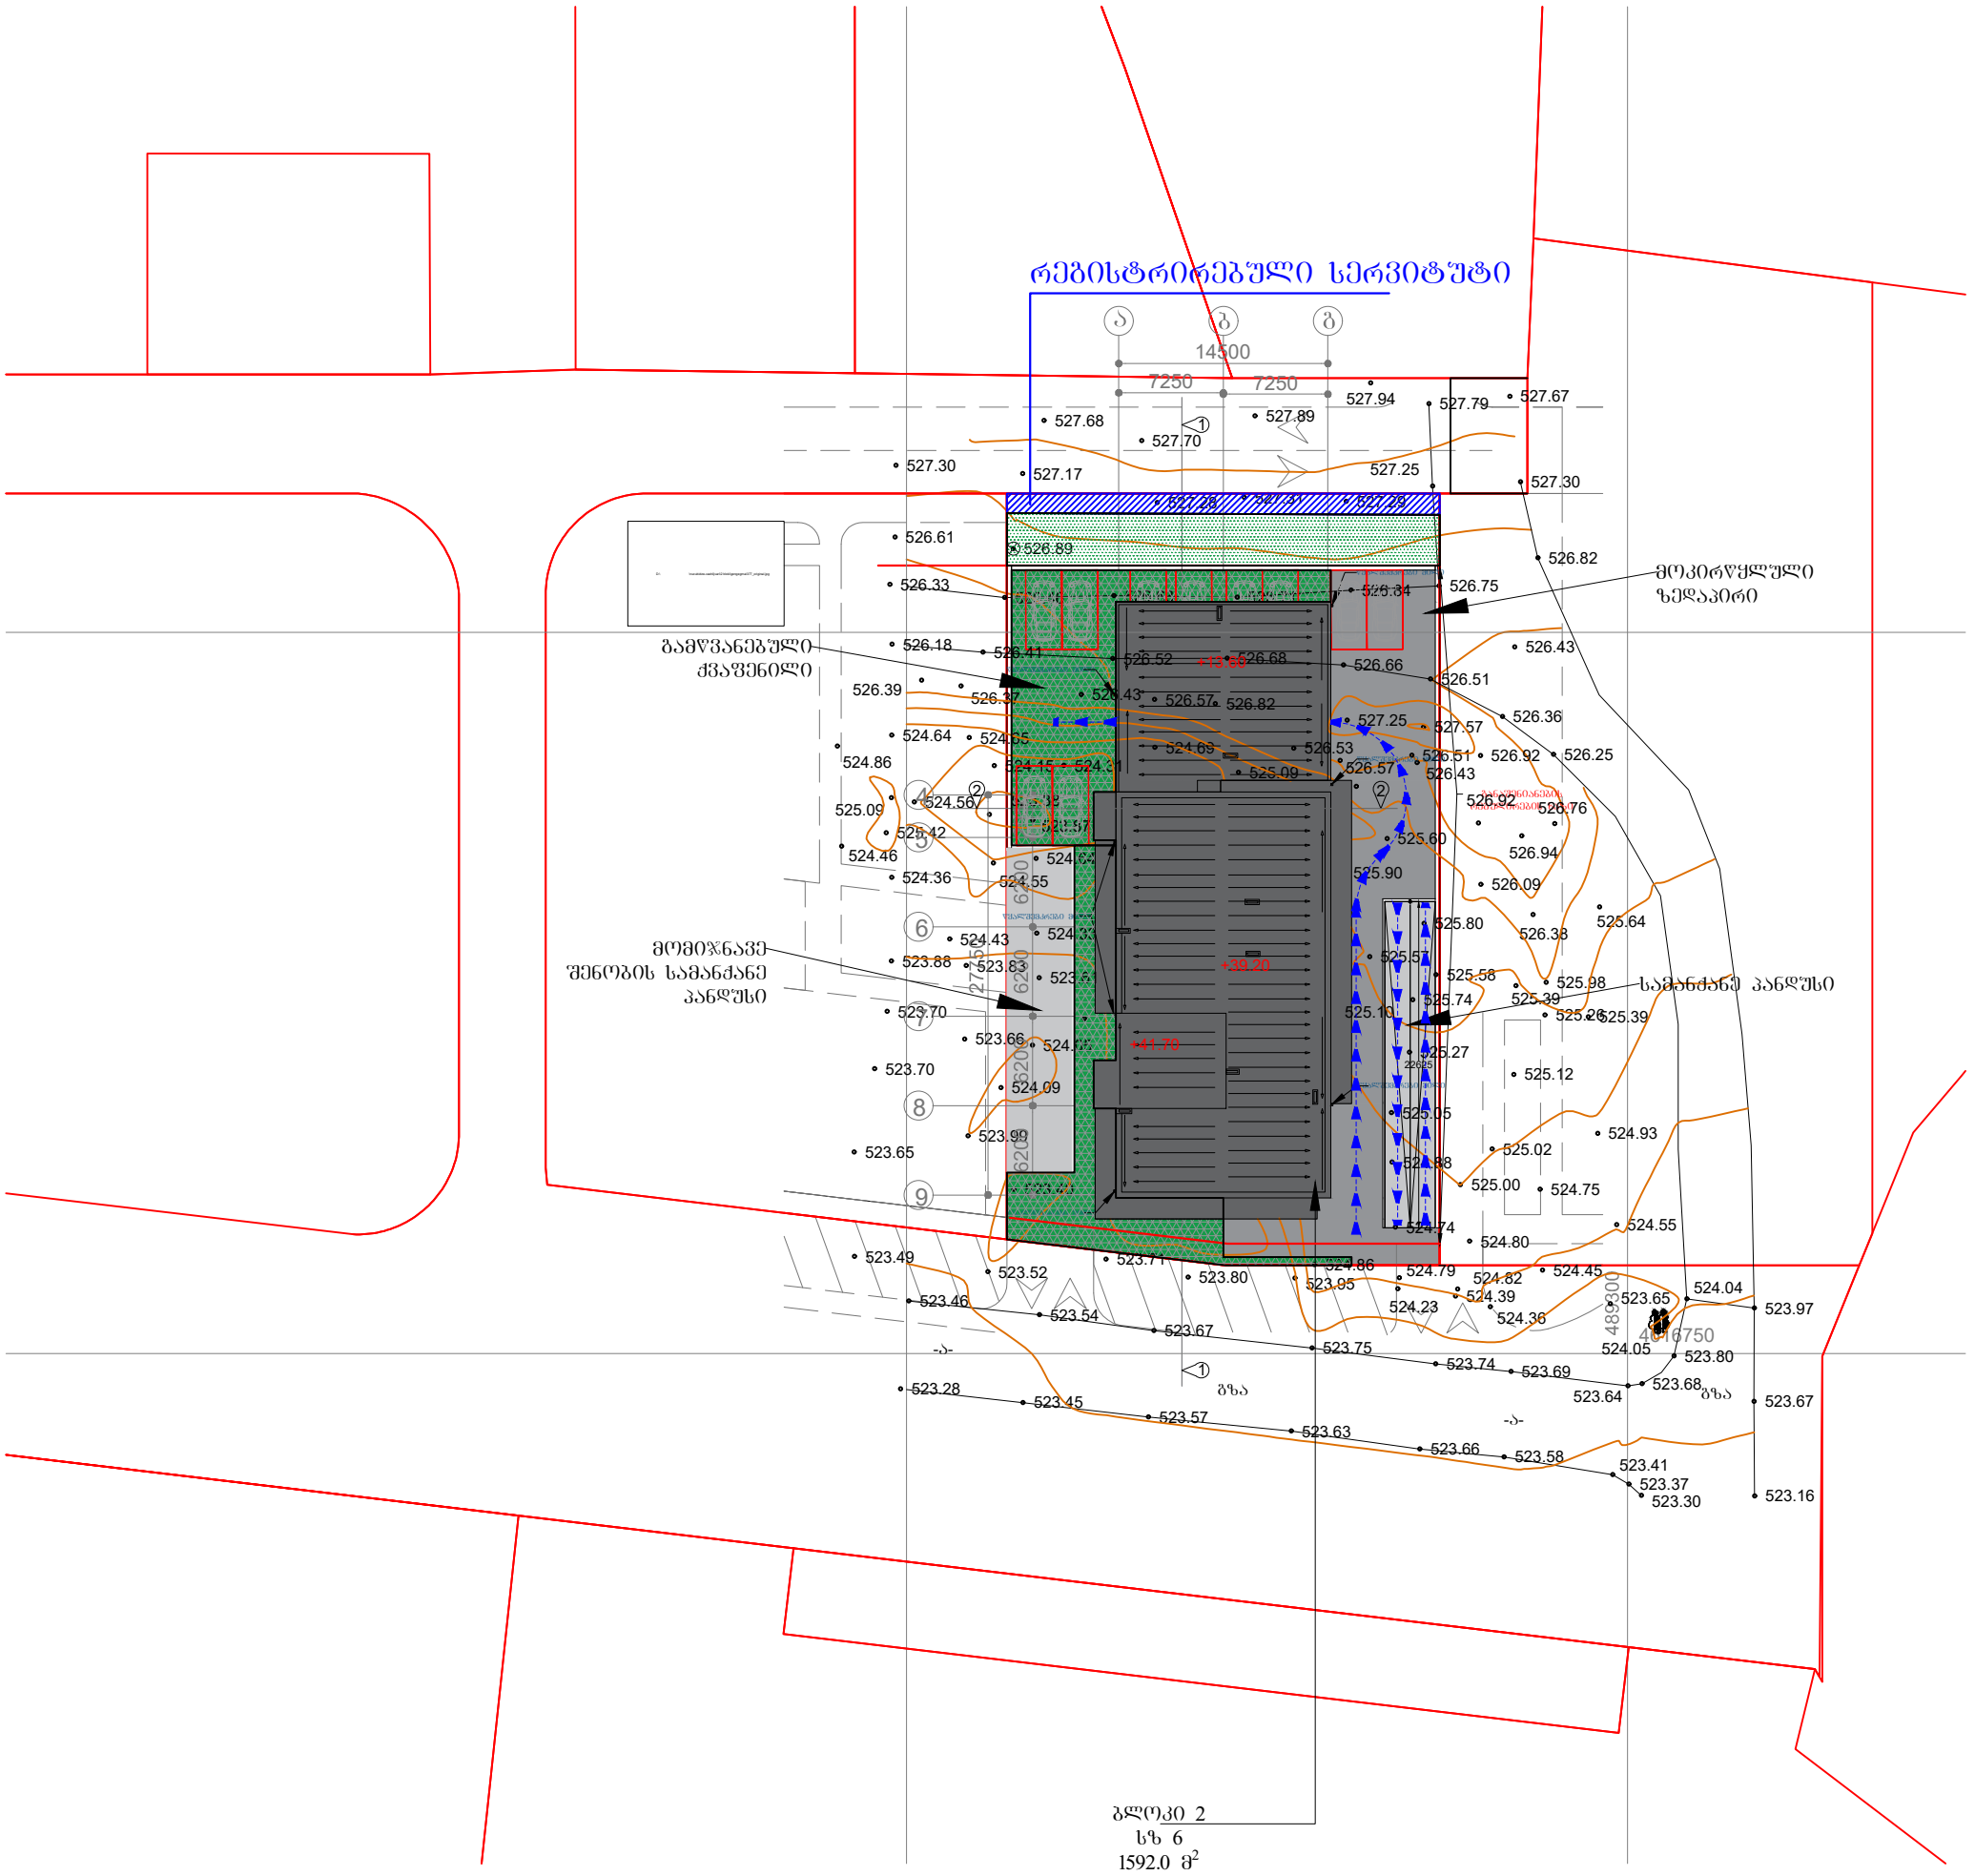

ბლოკი 2
სზ 6
1592.0 მ²
4-12 სართული
ბრტყელი
639.7 მ² კ-1=0.4
5584.4 მ² კ-2=3.5
409.0 მ² კ-3=0.3

პროექტი თბილისი, რაიონი სამგორი	მასშტაბი 1:500	ფურცელი A3	თარიღი 2019
	დირექტორი	ა. ზერეკიძე	
ნახაზი გეგმები	არქიტექტორი	გ. მირიანაშვილი	
	3D ვიზუალიზაცია	გ. მირიანაშვილი	