სართულის გეგმა

+9.90 ნიშნულზე

მასშტაბი 1:100

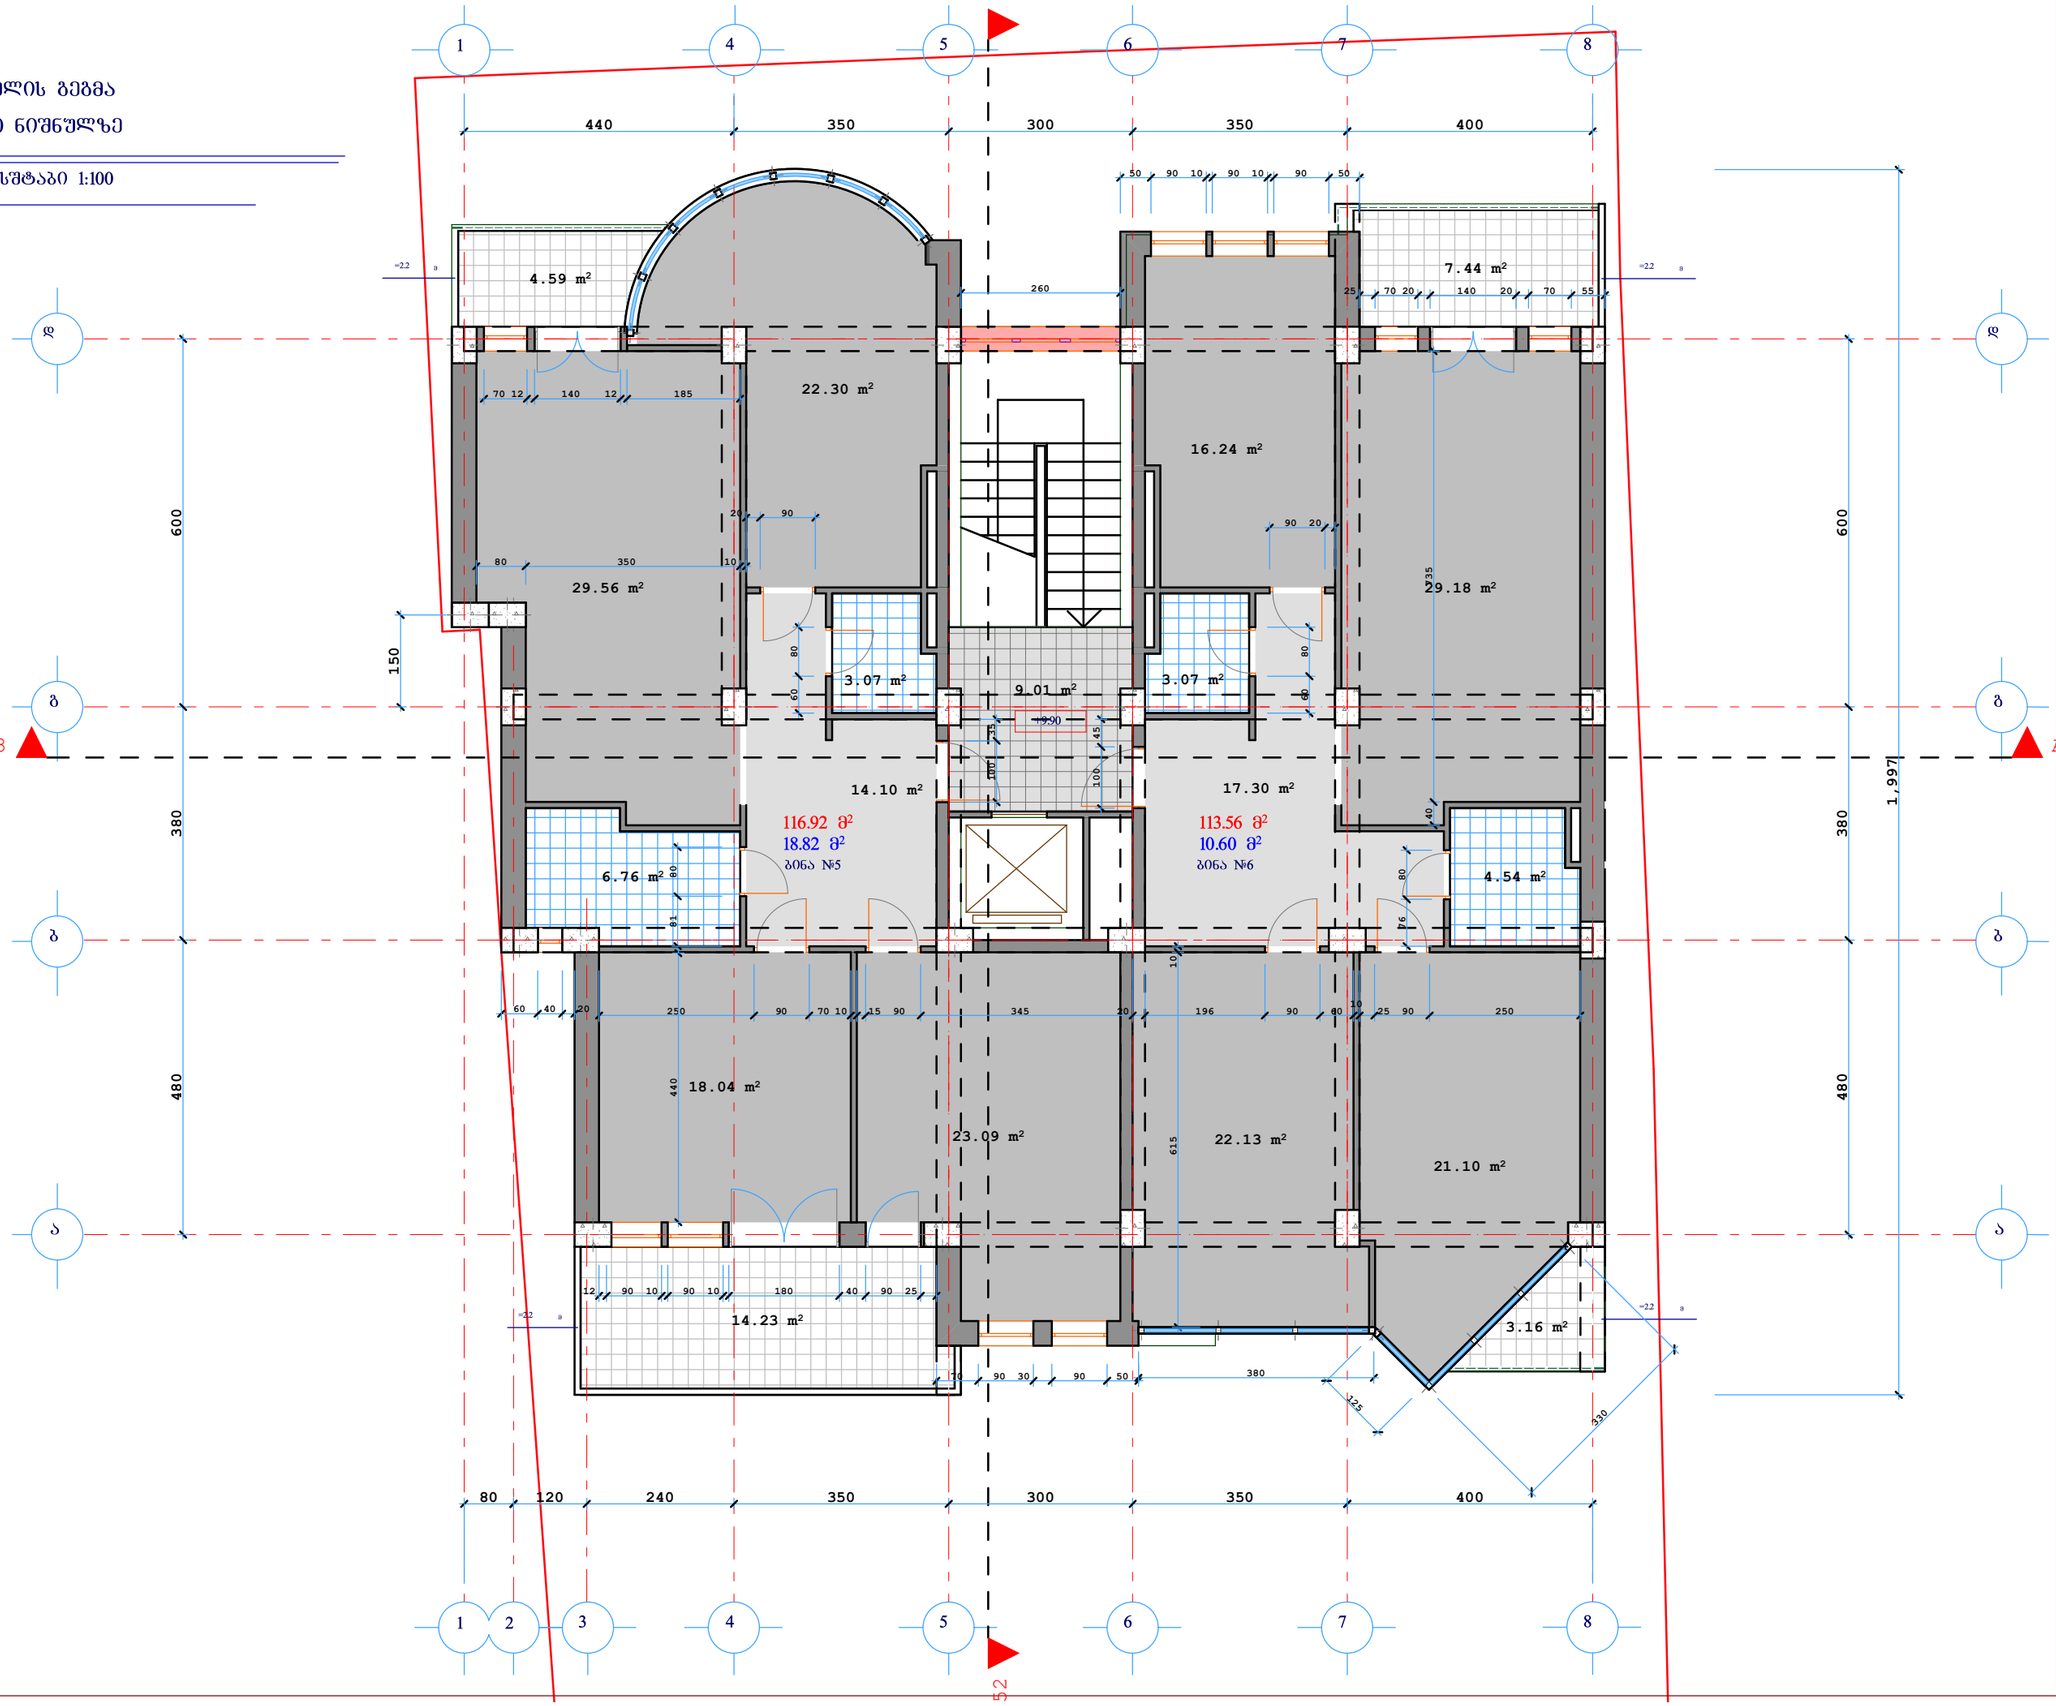

სართულის გეგმა
13.20 ნიშნულზე

მასშტაბი 1:100

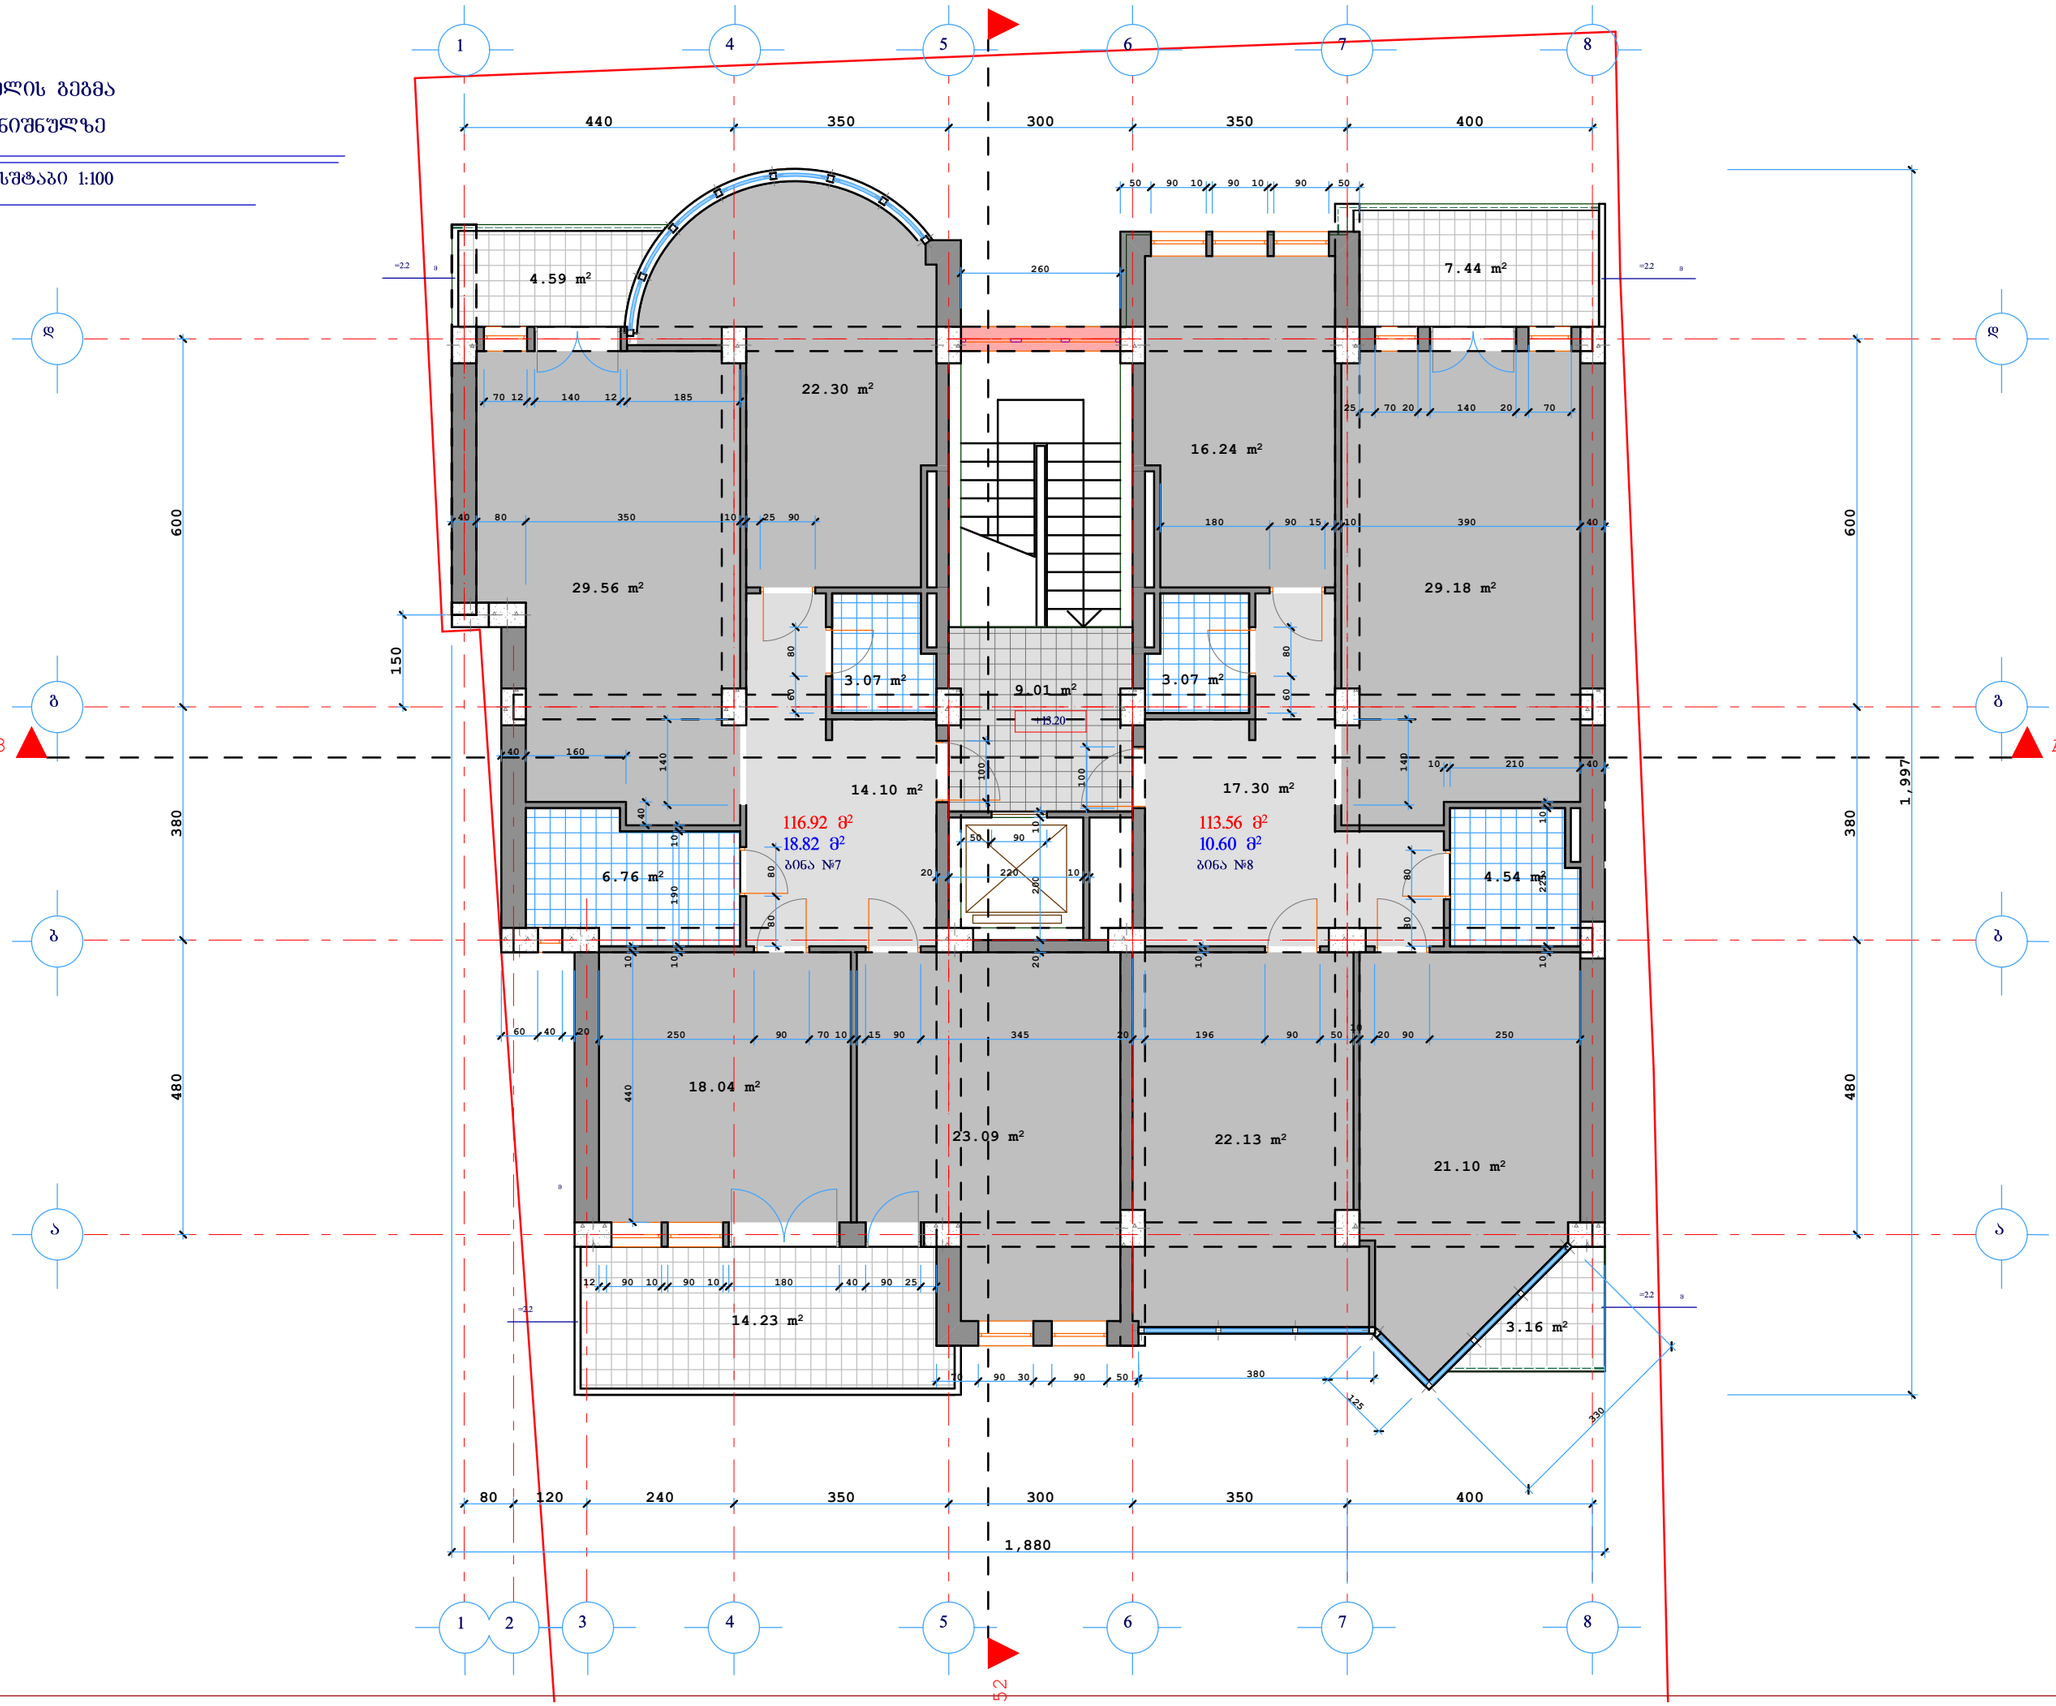

მრავალბინიანი
საცხოვრებელი სახლი
ი.ონიაშვილის,
საბადის ქუჩა N40-42

V სართულის გეგმა
ნიშნული 13.20
მასშტაბი 1:100

სართულის გეგმა
+19.80 ნიშნულზე

მასშტაბი 1:100

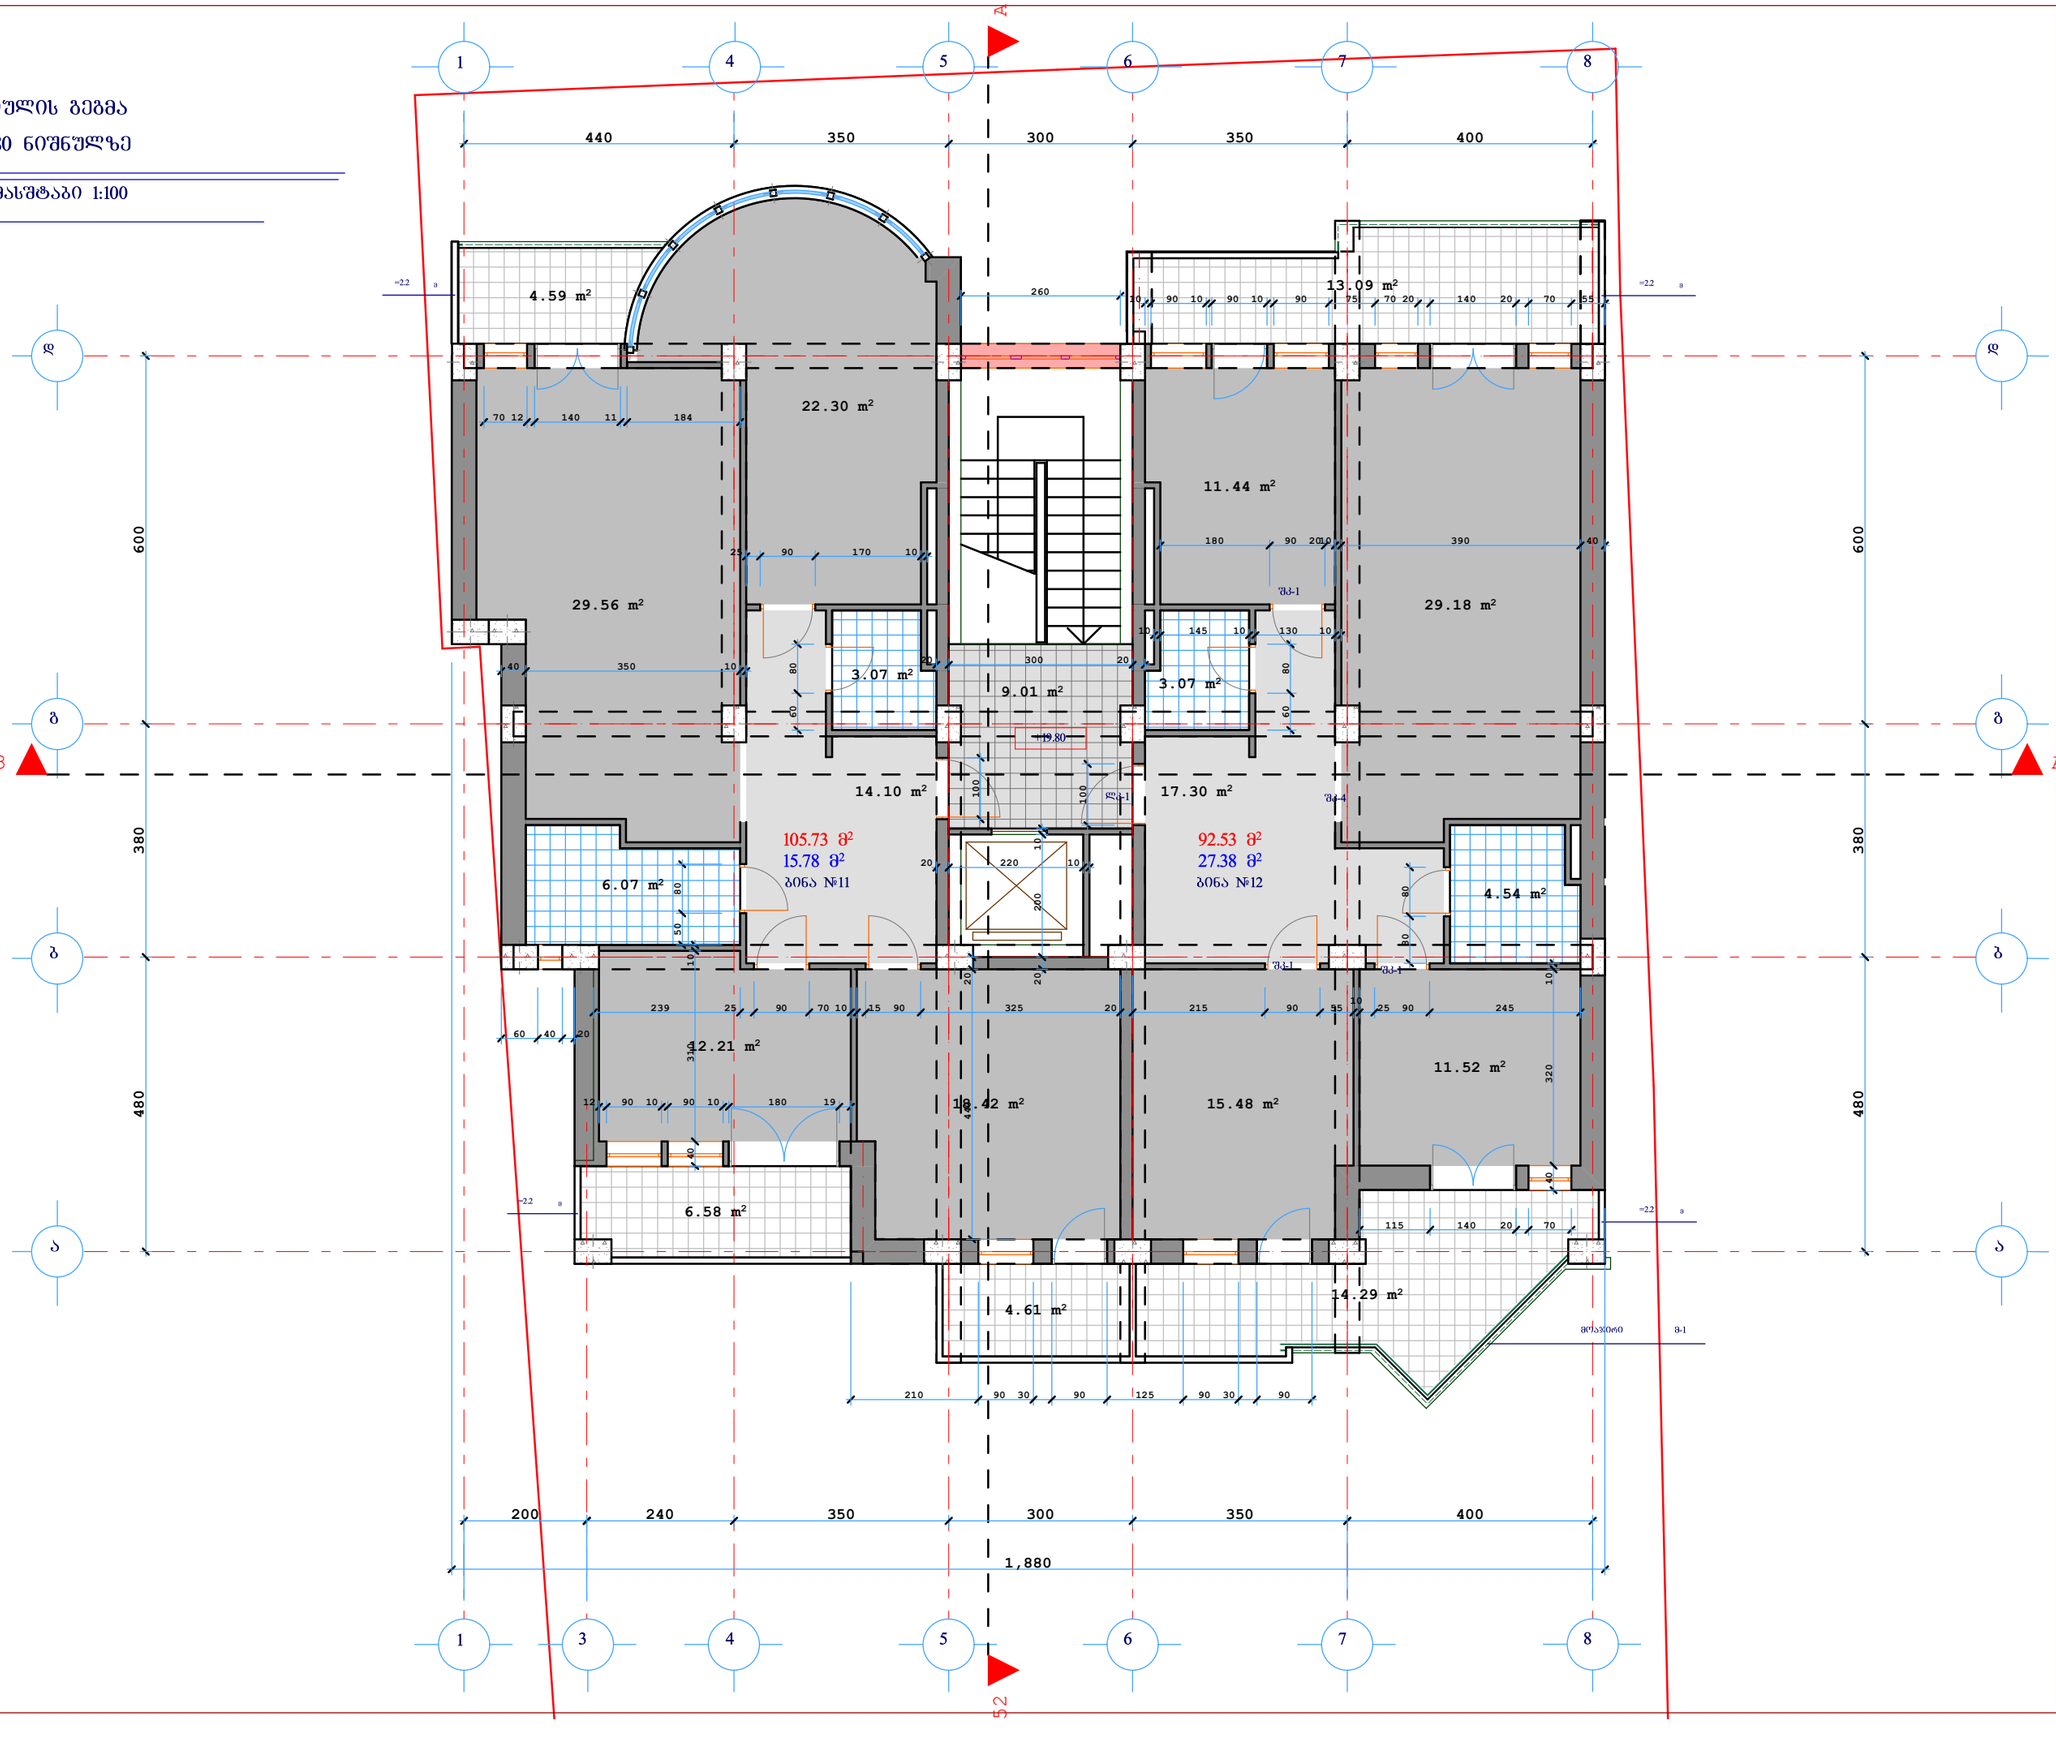

მრავალბინიანი
საცხოვრებელი სახლი
ა.შიხოვის ქ.
საბინაო კოდი N46-42
V II სართულის გეგმა
ნიშნული +19.80
მასშტაბი 1:100

სართულის გეგმა

+23.10 ნიშნულზე

მასშტაბი 1:100

