

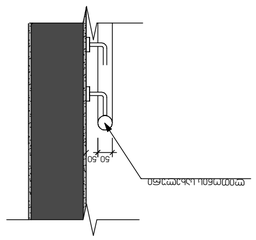


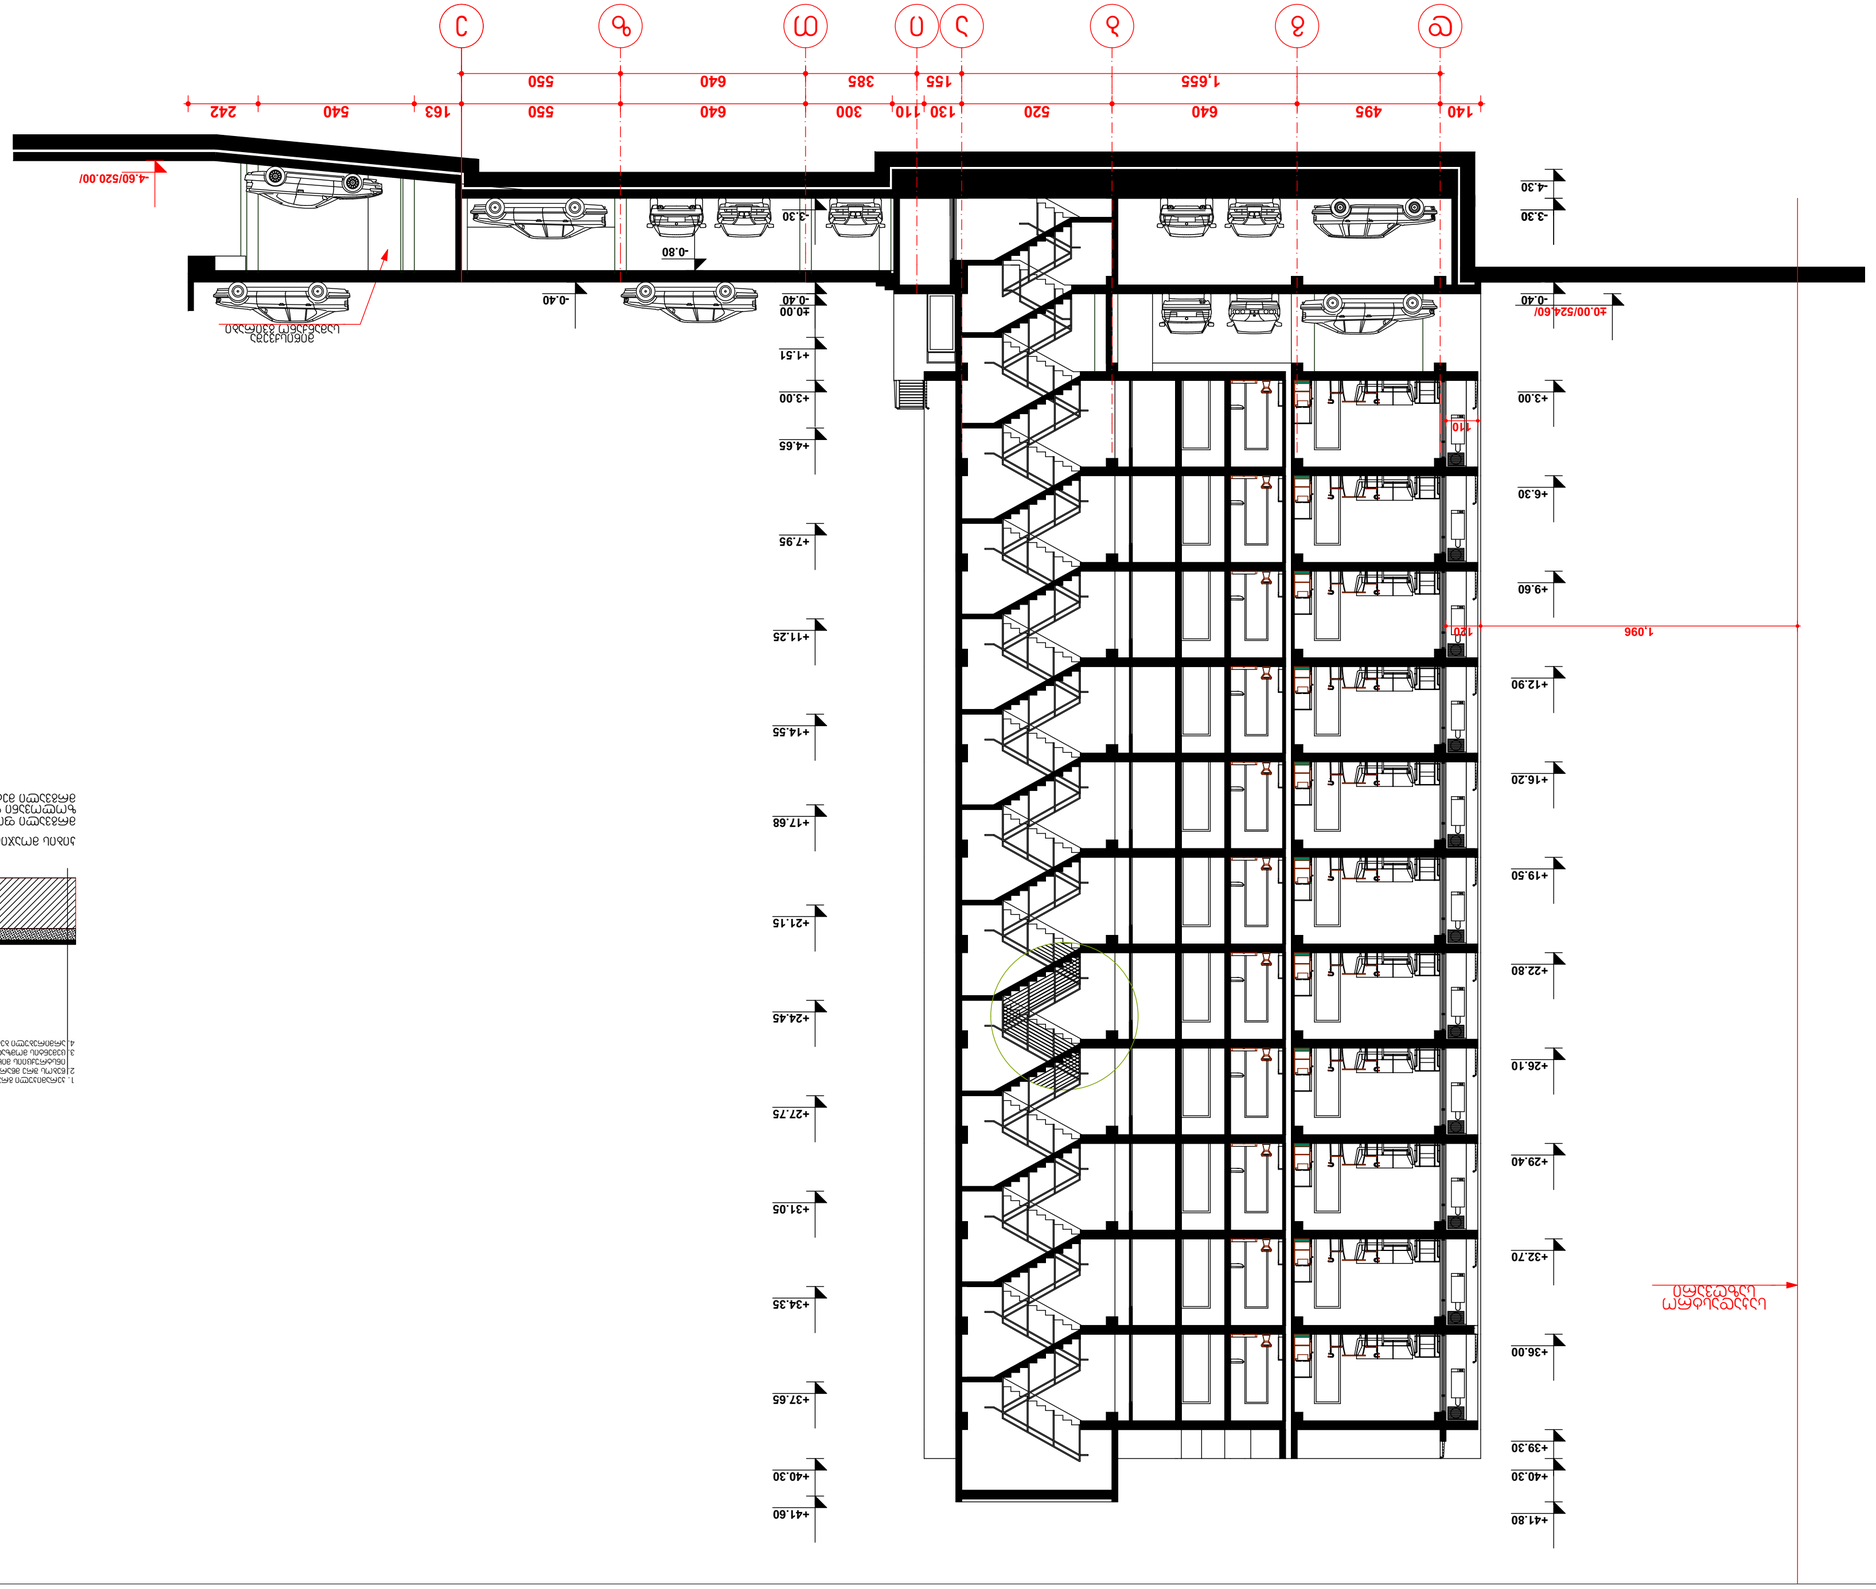





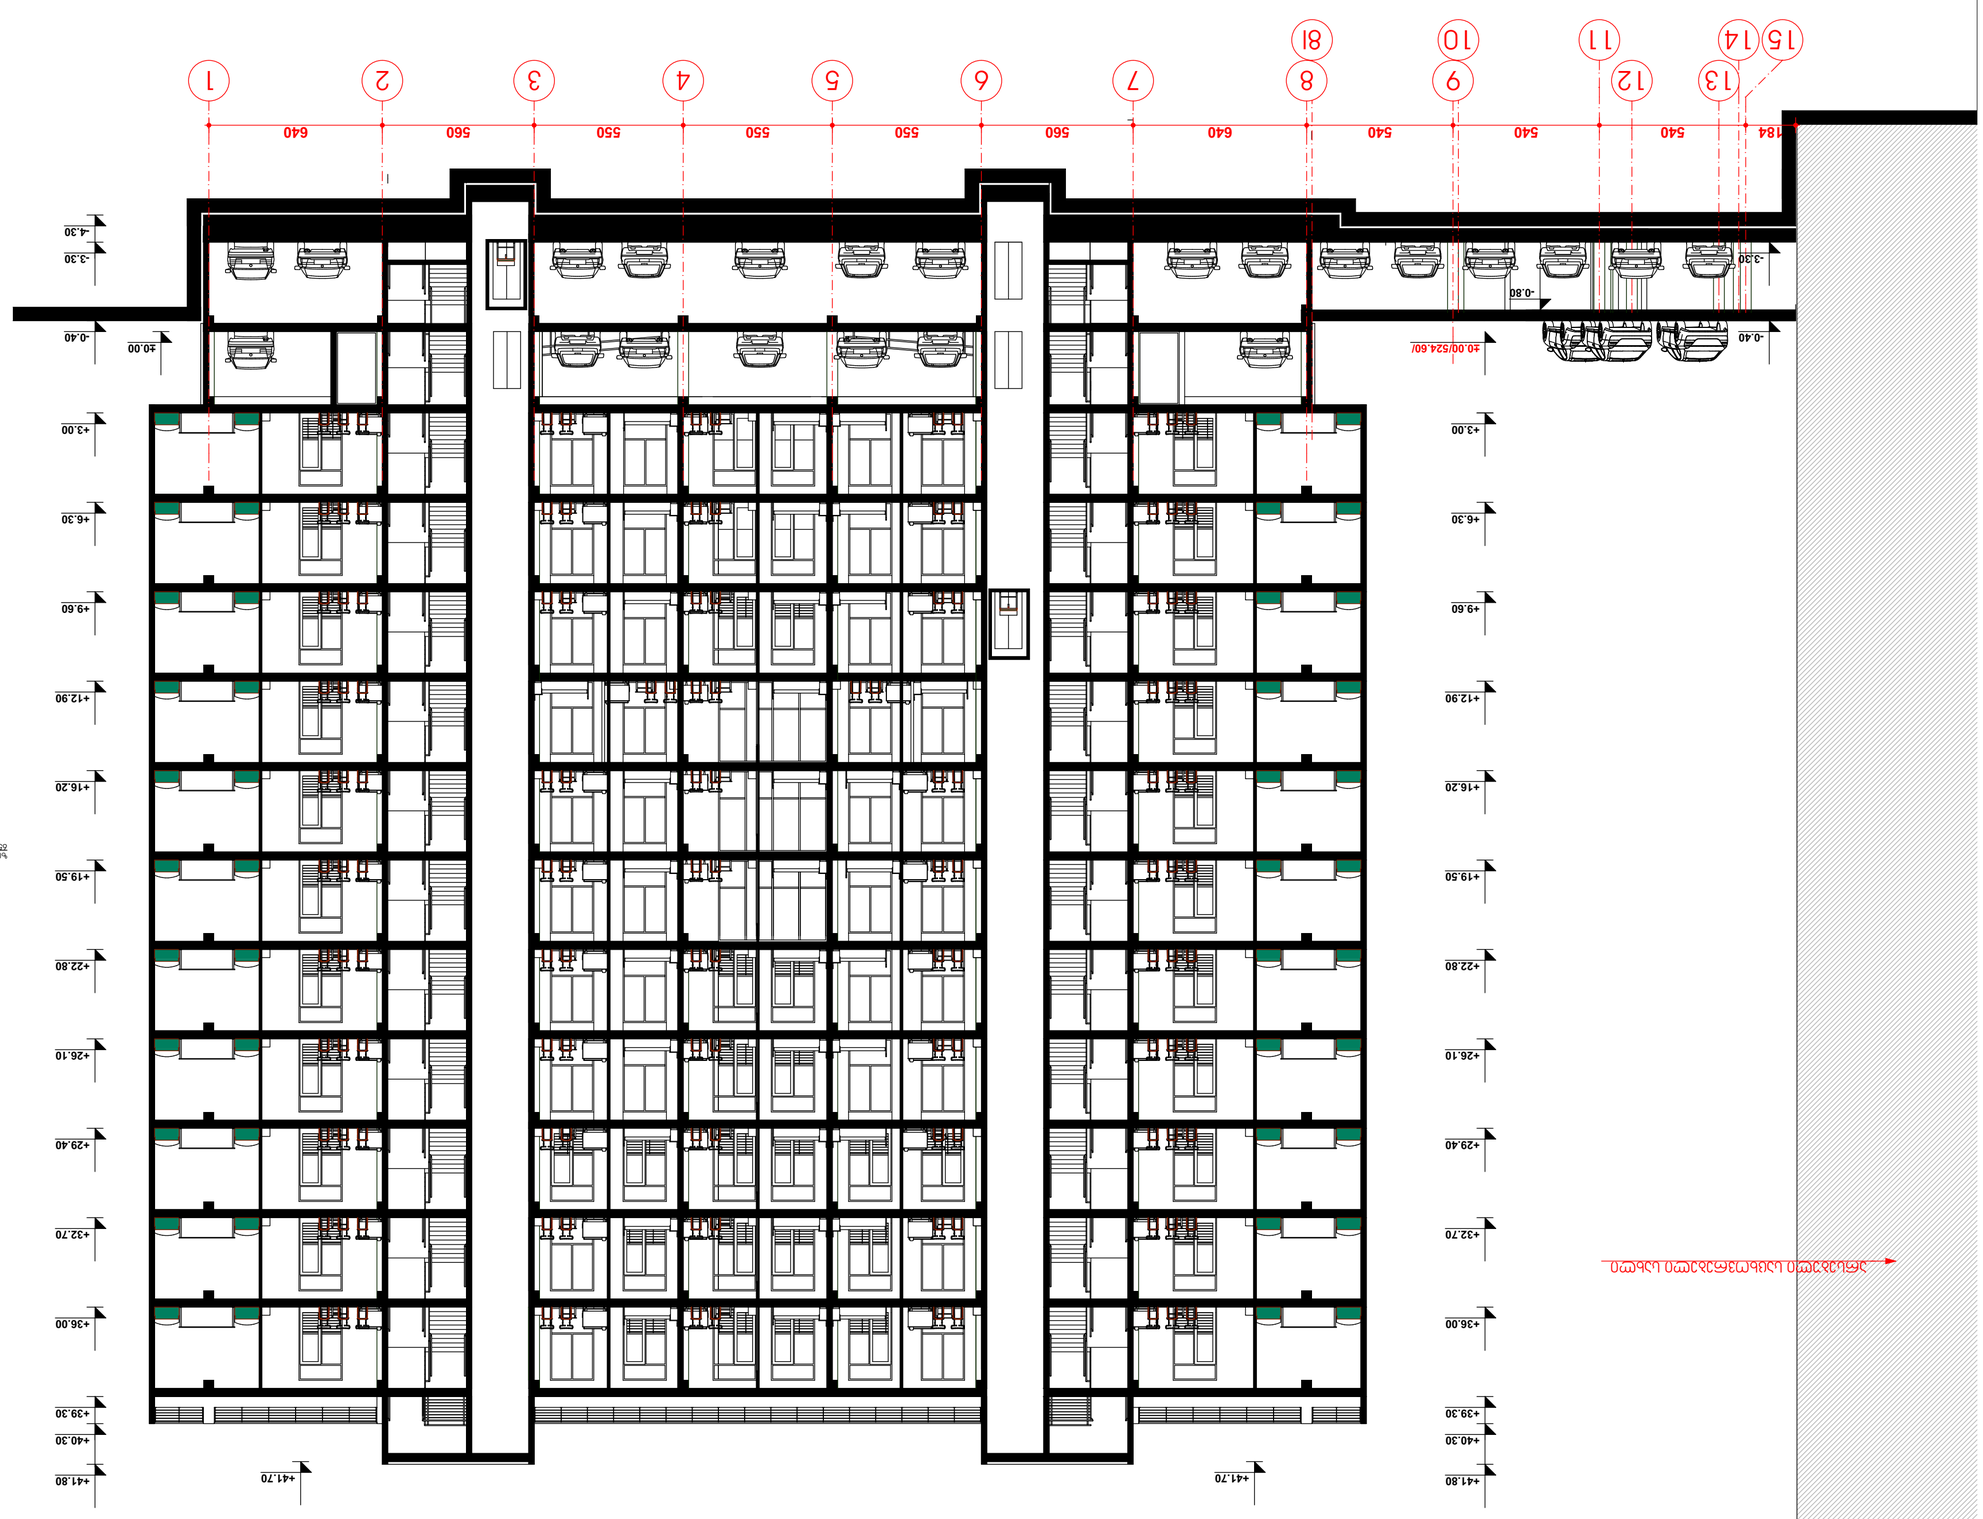
1 2 3 4 5 6 7 8 9 10 11 12 13 14 15
640 560 550 550 550 560 640 540 540 540 184
-0.40 -0.80 -3.30
±0.00 -0.40 -3.30 -4.30
+3.00 +6.30 +9.60 +12.90 +16.20 +19.50 +22.80 +26.10 +29.40 +32.70 +36.00 +39.30 +40.30 +41.80 +41.70
±0.00/524.60/
