# ფასადი ღერძებში ა-დ

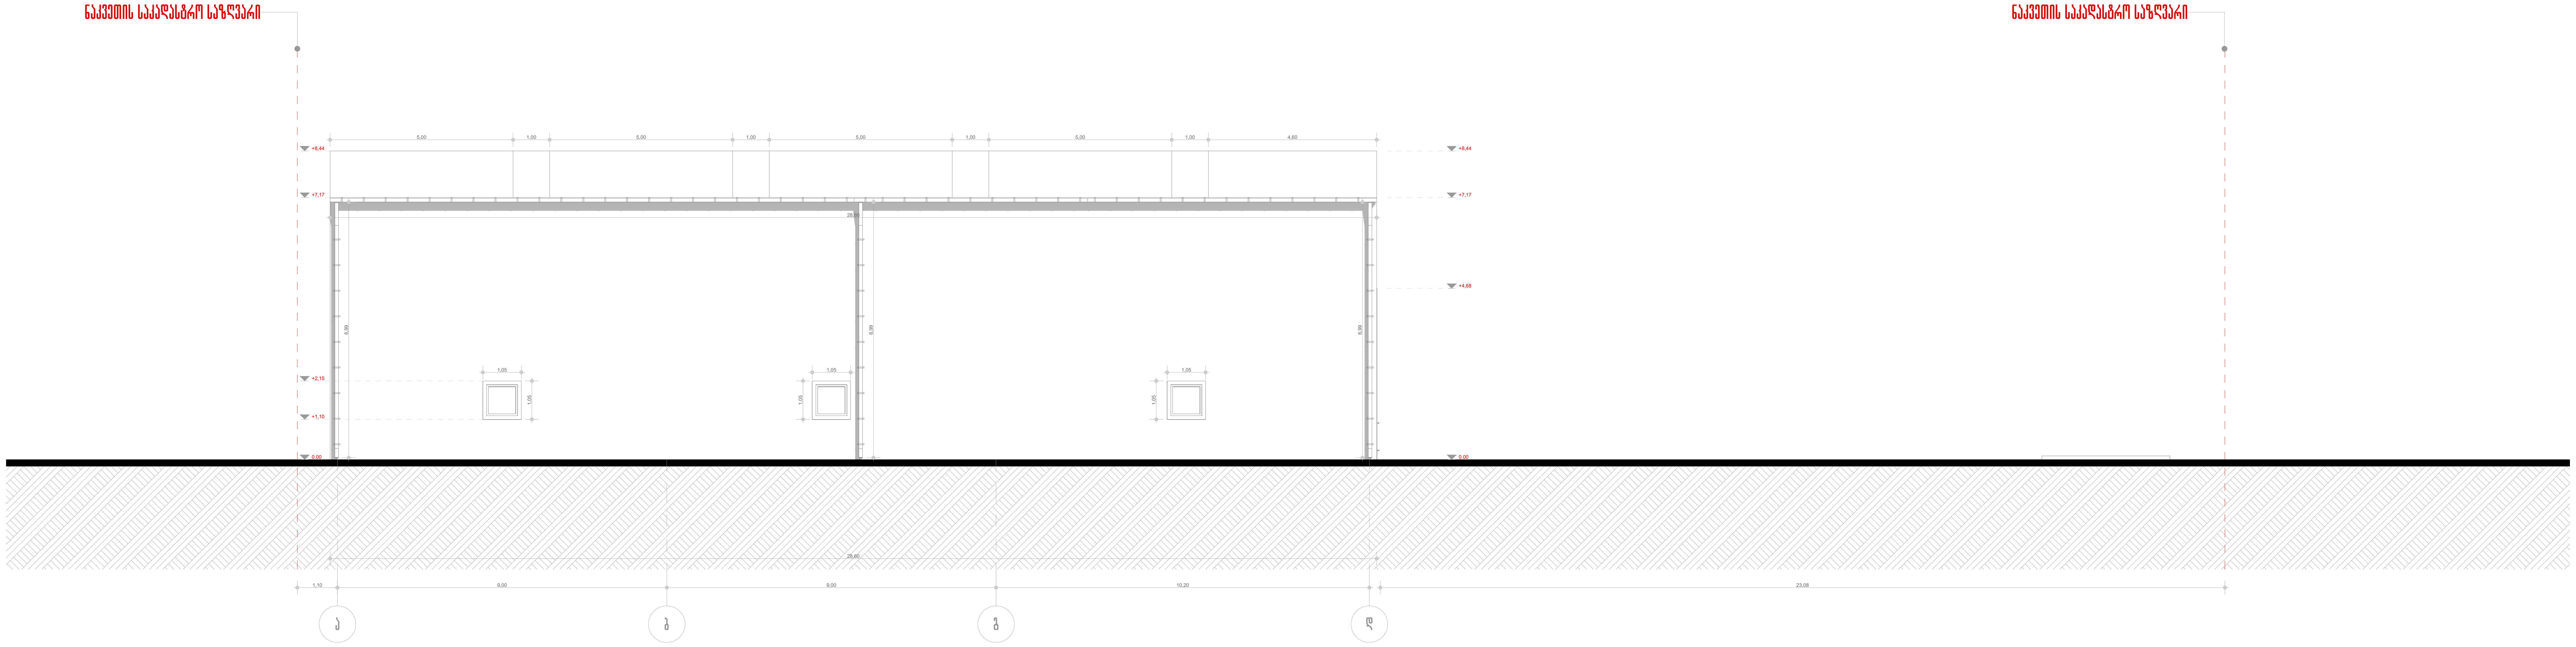


# ფასადი ღერძებში დ-ა

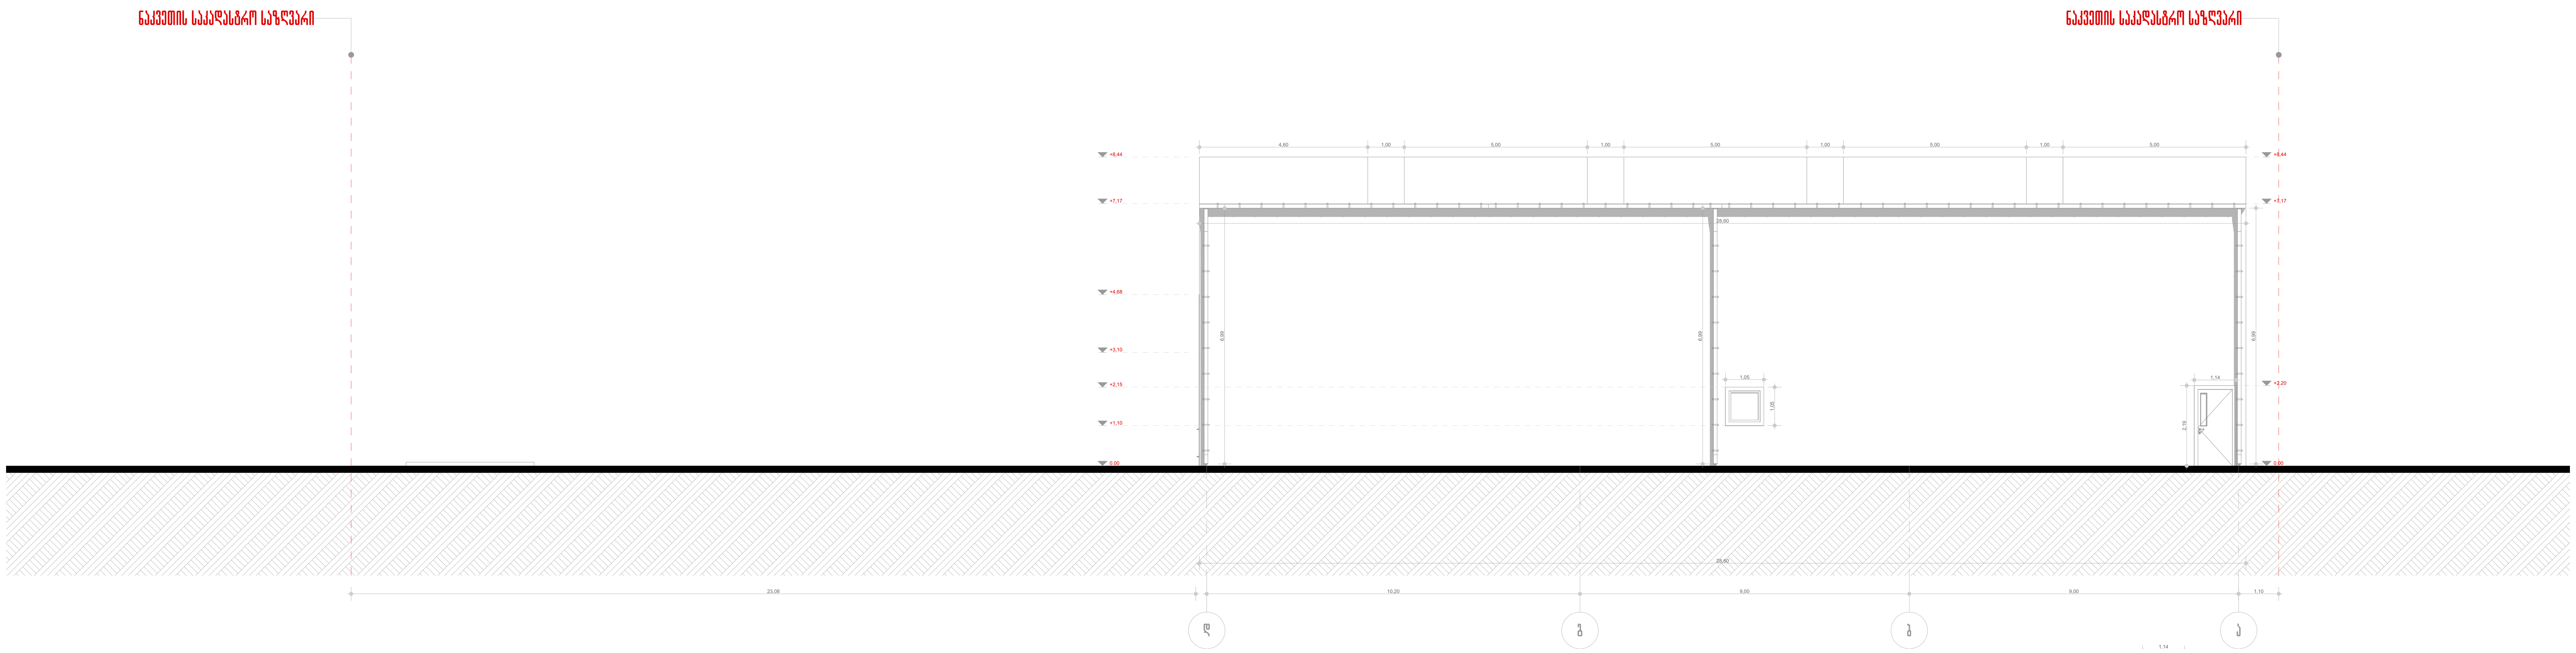


ფორმატი: ა1

პირობითი აღნიშვნები

| | |
|---|---|
| | ნაკვეთის საკადასტრო საზღვარი |
| +2.00 | არქიტექტურული ნიშნული |
| | ღერძის ხაზი |
| +516.00 | აბსოლუტური ნიშნული |

დამკვეთი:

შ.პ.ს ბაჯითი

შემსრულებელი:

შ.პ.ს არქირევი

დირექტორი: დავით მარსაგიშვილი

მთ. არქიტექტორი: ნიკა მანწკავა

პროექტის ავტორი: ნიკა მანწკავა

პროექტის სახელწოდება

სამრეწველო საქონლის მაღაზია მუხაძის 5

თარიღი: 16/05/20

ფასადები

მასშტაბი 1:100


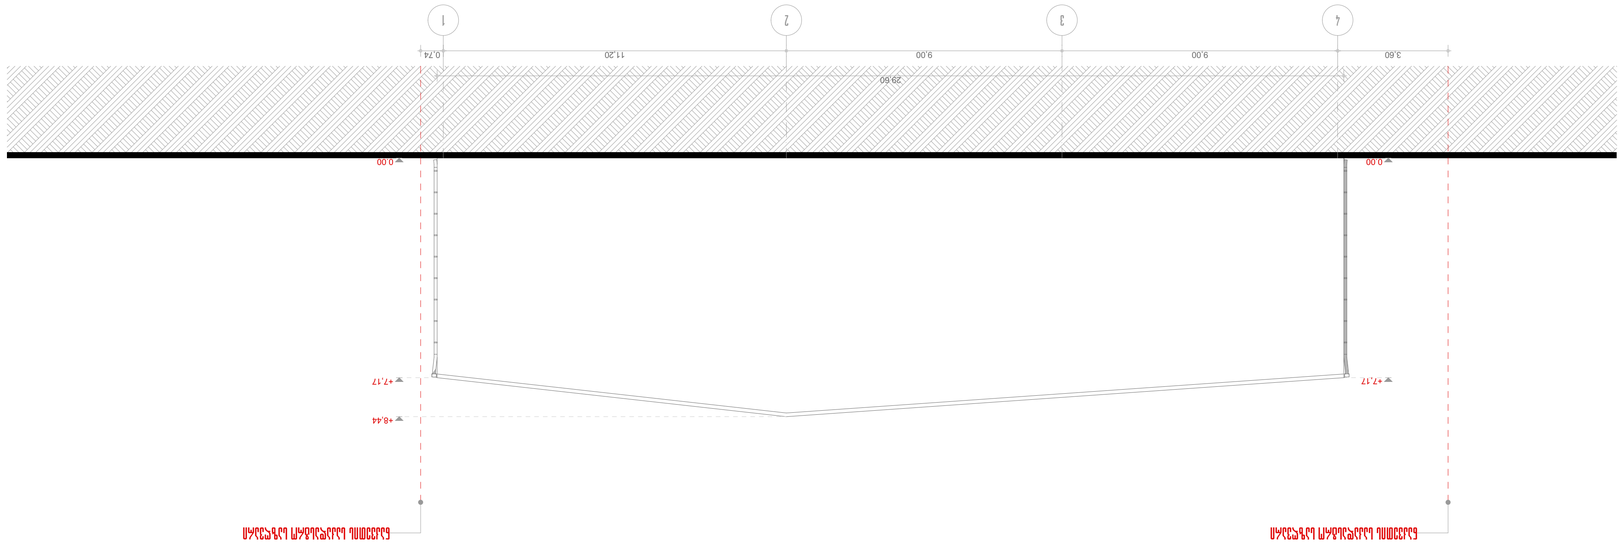


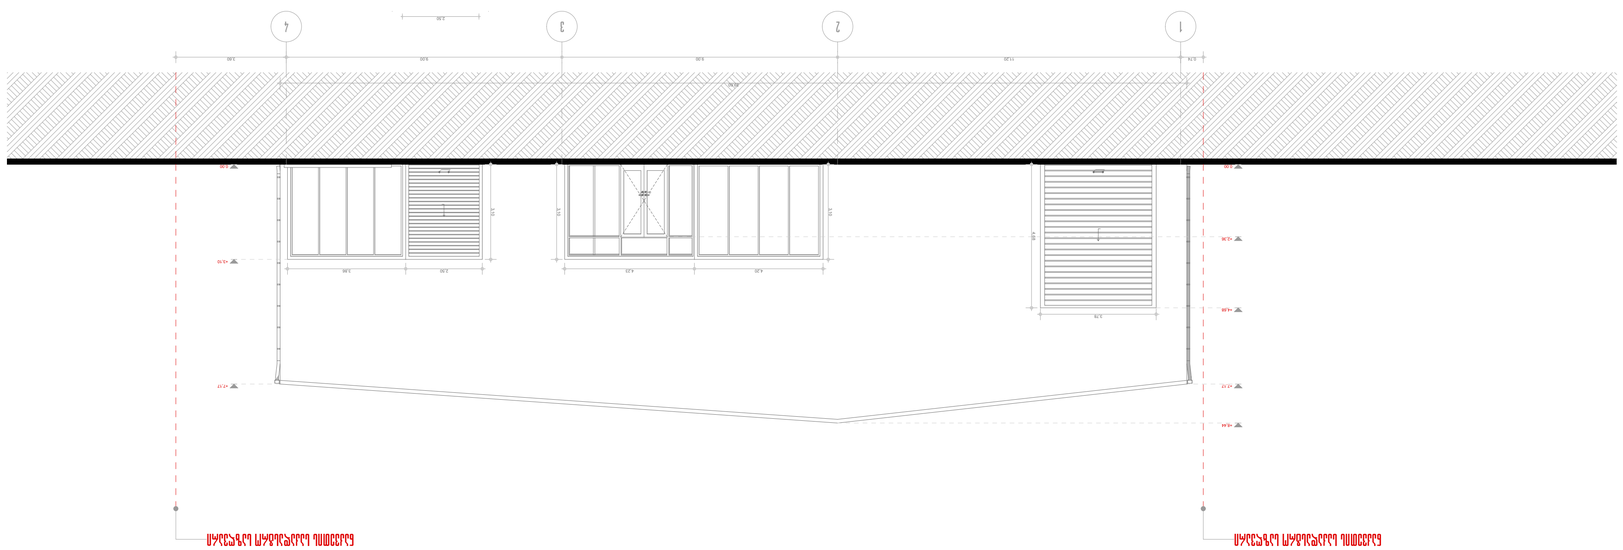




























**F-01** 1.10 m$^2$

**3** 3.30 m$^2$

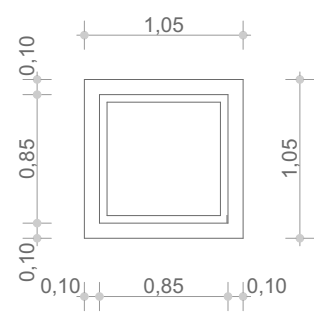

**F-02** 13.02 m$^2$

**1** 13.02 m$^2$

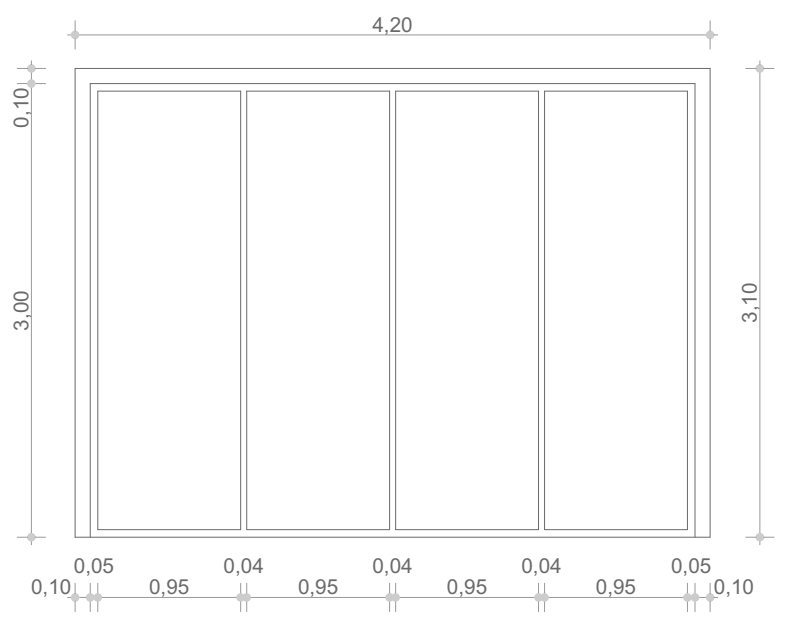

**F-03** 11.97 m$^2$

**1** 11.97 m$^2$

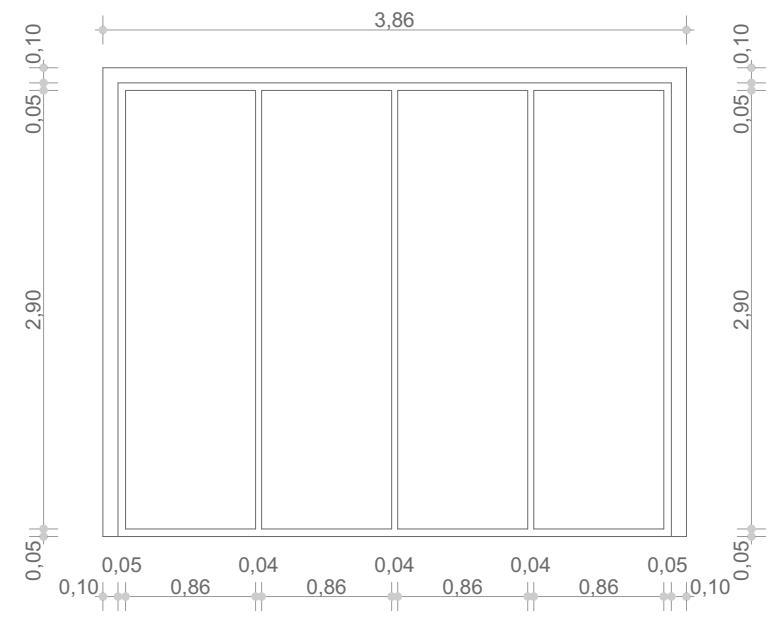

**K-01** 2.51 m$^2$

**1** 2.51 m$^2$

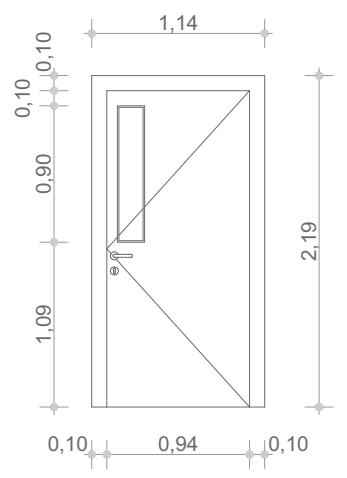

**K-02** 7.75 m$^2$

**1** 7.75 m$^2$

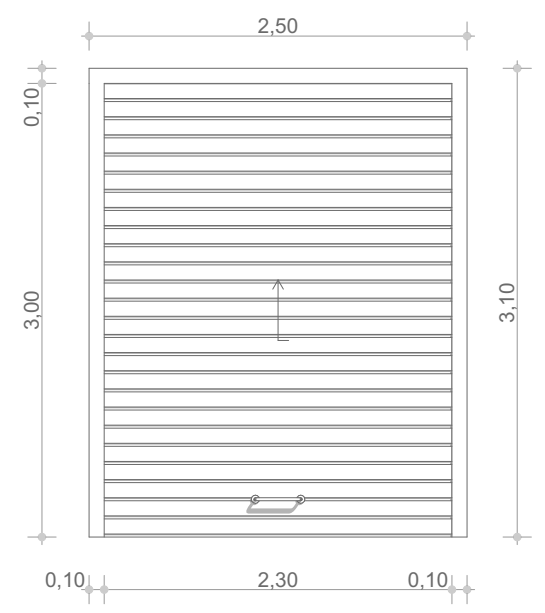

**K-03** 13.13 m$^2$

**1** 13.13 m$^2$

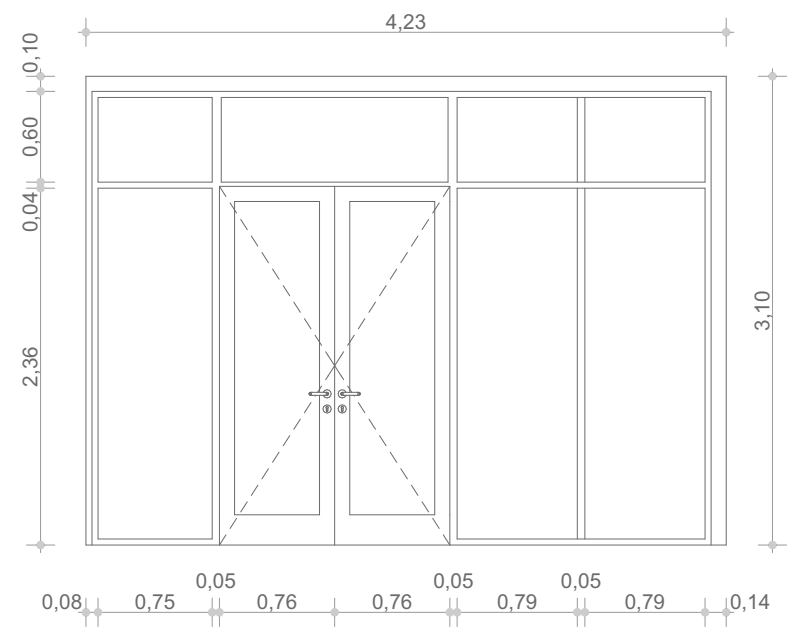

**K-04** 17.69 m$^2$

**1** 17.69 m$^2$

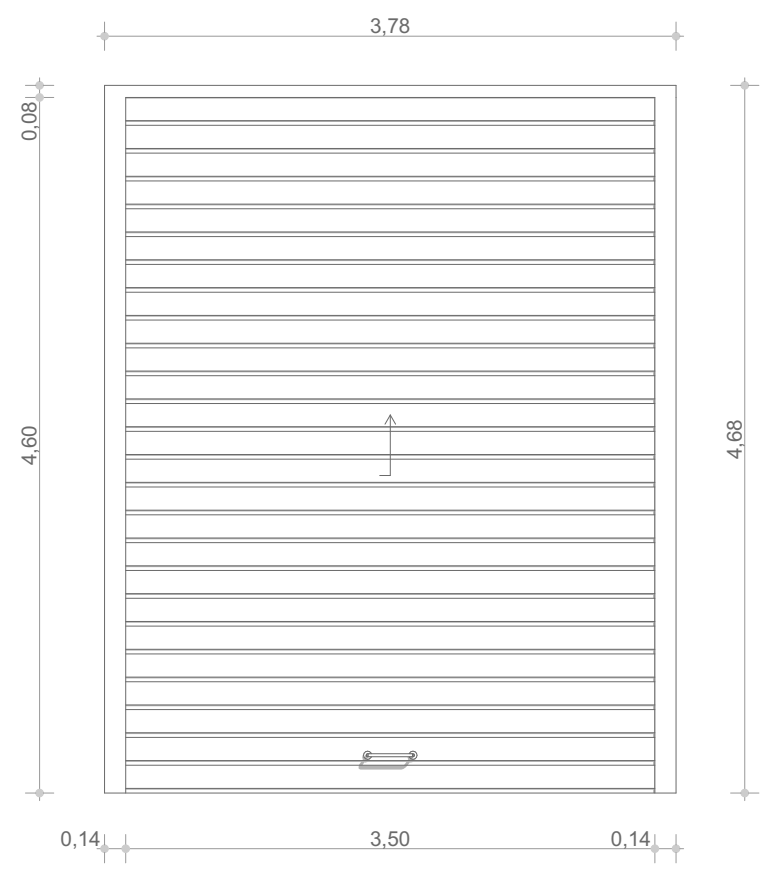

დამკვეთი:

შ.პ.ს ბაჯითი

შემსრულებელი:

შ.პ.ს არქირევი

დირექტორი: დავითი მარსაგიშვილი

მთ. არქიტექტორი: ნიკა მანწკავა

პროექტის ავტორი: ნიკა მანწკავა

პროექტის სახელწოდება

## სამრეწველო საქონლის მაღაზია მუხაძის 5

თარიღი: 16/05/20

სპეციფიკაციათა ცხრილი

მასშტაბი 1:100