ქალაქი თბილისი, დიდი ლილო, სოფელი დიდი ლილო ს/კ 81.08.17.120 3001 კვ.მ.

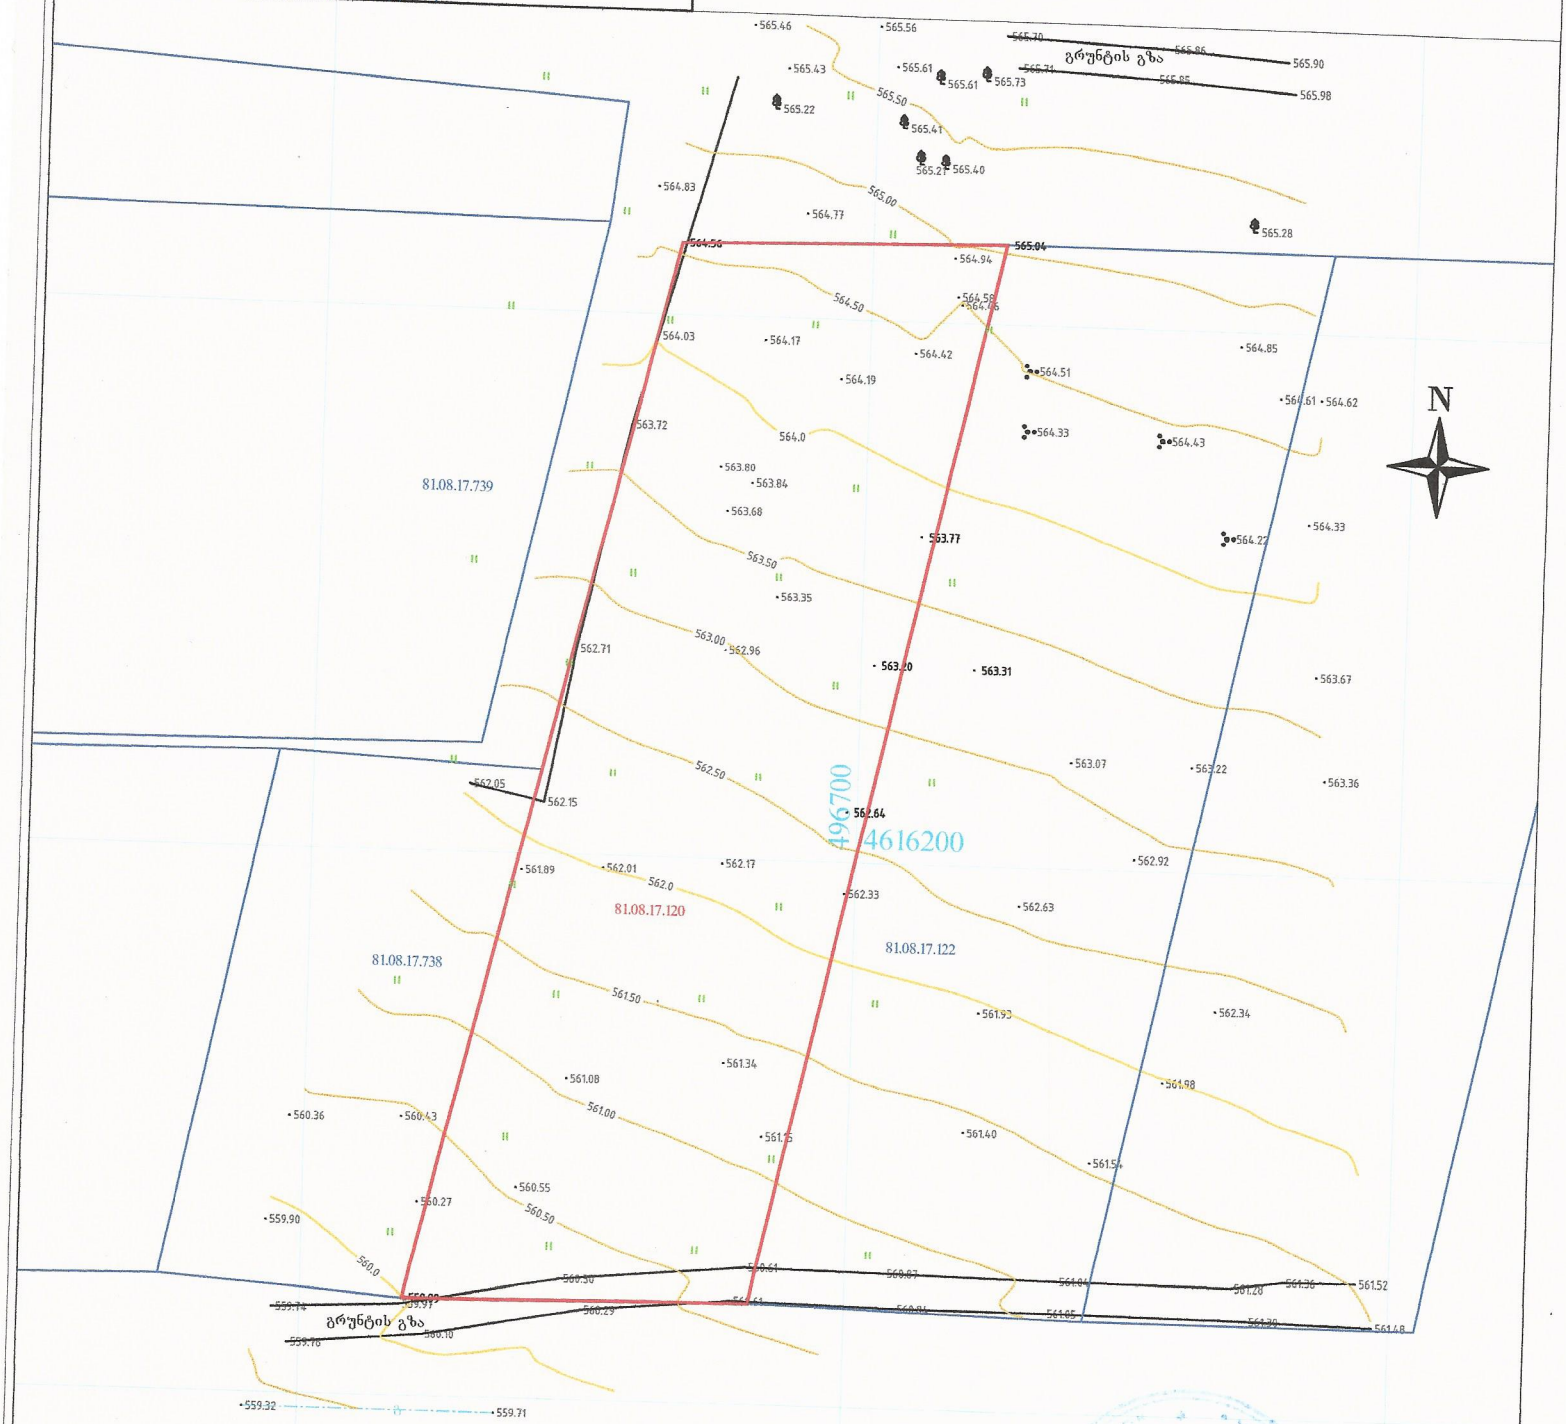


| პირობითი აღნიშვნები | | | | | |
|---|---|---|---|---|---|
| მიწისქვეშა კომუნიკაციები | ნაკვეთის საზღვარი | ბუჩქი | ბუჩქნარი | პროექცია UTM 38N | |
| | შენობა | ბალახი | ხეების რიგი | საკოორდინატო ხისტემა WGS 84 | |
| | არკა | სამეთვალყურეო ჭები | ტრანსფორმატორი | ღობე | |
| | ფარდული | ძეგლი | რადიო ან ტელე ანძა | ბორდიური | |
| | კიბე | შადრევანი | ლამპიონები | ბეტონი | |
| | ფოთლოვანი ხე | ონკანი | ელექტრო ბოძი | კედელი | |
| | წიწვოვანი ხე | წყარო ან ჭა | რკინიგზა | საყრდენი კედელი | |
| | ხეხილის ხე | ბენზინგასამართი სადგური | იზოჰიფსი | ბილიკი | |
| | პალმა | მდელი ძაბვის გადამცემი | მთავარი იზოჰიფსი | გზის კონტური | |
| | | | | ფლატე | |
| | | | | წყლის კონტური | |

| | | |
|---|---|---|
| | შპს X-line<br>ტელ. +995 599 900 963<br>ქ. თბილისი, ალ. ყაზბეგის მოედ. №25 | |
| დირექტორი | | ნ. მეგრელიძე |
| კომპ. უზრუნველყოფა | | ნ. მეგრელიძე |
| შესასრულა | | გ. ფერაძე |
| მისამართი | | |
| | მასშტაბი 1:500 | 21.04.2021 |

| | |
|---|---|
| | |
| მიწისქვეშა კომუნიკაციები | |
| | |
| | |
| | |
| | |
| | |