საქართველოს შინაგან საქმეთა სამინისტროს
საპატრულო პოლიციის დეპარტამენტი

MINISTRY OF INTERNAL AFFAIRS OF GEORGIA
PATROL POLICE DEPARTMENT

MIA 4 19 03507734

30/12/2019

მოქ. ზ. მილაძეს
ქ. კასპი 300 არაგველის ქ. N 38;
თქვენს 2019 წლის 27 დეკემბრის განცხადებაზე

ასლი: საპატრულო პოლიციის დეპარტამენტის
ქ. თბილისის მთავარი სამმართველოს უფროსის
მოადგილეს ბ–ნ ლაშა ჯოხაძეს

საპატრულო პოლიციის დეპარტამენტში განხილულ იქნა თქვენი განცხადება, რომელიც ეხება ქ. თბილისი დავით აღმაშენებლის ხეივანი N36 ს/კ 01.72.14.034.022-ის მიმდებარედ შესასვლელ–გამოსასვლელი გზის მოწყობას, სამშენებლო დამცავი ღობის განთავსებას და არსებული საგზაო/სატრანსპორტო ინფრასტრუქტურის, ნაკადების მიმართულების საგზაო მოძრაობის ორგანიზაციის სქემების შეთანხმებას.

ვითვალისწინებთ რა, ქ. თბილისის მერიის ტრანსპორტის საქალაქო სამსახურის თანხმობას, საპატრულო პოლიციის დეპარტამენტი ითანხმებს წარმოდგენილ დროებითი და მუდმივი მოძრაობის ორგანიზაციის სქემებს და არ არის წინააღმდეგი განახორციელოთ ზემოაღნიშნული სამუშაოები შემდეგი პირობების დაცვით:

- ქვეითად მოსიარულეთა უსაფრთხოების მიზნით დამცავი ღობის ფარგლებში მოეწყოს (თანხმობის გაცემიდან ექვსი თვის განმავლობაში) ქუჩის სავალი ნაწილის მხრიდან ქვეითად მოსიარულეთა ბილიკი, ღობე გზის სავალი ნაწილის მხრიდან გადაიხუროს და ღამის საათებში განათდეს;
- სამშენებლო დამცავი ღობე შეიღებოს შავ-თეთრი ან წითელ-თეთრი ზოლებით;
- სამშენებლო ობიექტზე მისასვლელი გზა აღიჭურვოს მოძრაობის რეგულირების ტექნიკური საშუალებებით წარმოდგენილი სქემის შესაბამისად;
- დაცული იქნას გზის სავალი ნაწილის სისაუფთავე, არ დაუშვათ სამშენებლო მასალისა და ტექნიკის გზის სავალ ნაწილზე განთავსება;
- სამუშაოების დასრულებისთანავე ფეხით მოსიარულეთა ბილიკი მოყვანილ იქნას პირვანდელ მდგომარეობაში, დროებითი მოძრაობის რეგულირების ტექნიკურ საშუალებებს გაუკეთდეს დემონტაჟი და გზის მიერთების ადგილები აღიჭურვოს მოძრაობის რეგულირების ტექნიკური საშუალებებით შეთანხმებული საგზაო მოძრაობის ორგანიზაციის სქემების შესაბამისად;

- სამუშაოების დაწყების და დამთავრების შესახებ წინასწარ ეცნობოს საპატრულო პოლიციის დეპარტამენტის სამორიგეო ნაწილს (ტელ: 241-85-04; 241-85-05);

მეორე ადრესატს: გთხოვთ, უზრუნველყოთ კონტროლის დაწესება წერილში მითითებულ პირობების შესრულებაზე და მოძრაობის რეგულირების ტექნიკური საშუალებების განთავსების მდგომარეობაზე. შეუსრულებლობის შემთხვევაში გაატარეთ ზომები საქართველოს ადმინისტრაციულ სამართალდარღვევათა კოდექსის 134 მუხლით გათვალისწინებული მოთხოვნების შესაბამისად.

დანართი: 9 ფურცლად.

საპატრულო პოლიციის დეპარტამენტი /
საორგანიზაციო სამმართველო / საგზაო მოძრაობის
ზედამხედველობის განყოფილება
განყოფილების უფროსი
ბარბაქაძე დავით

"შ ე თ ა ნ ხ მ ე ბ უ ლ ი ა"

ქ. თბილისის მუნიციპალიტეტის მერიის
ტრანსპორტის სააქალაქო სამსახურის
უშროსი

მ. მუმლაძე


10.12 2019

"შ ე თ ა ნ ხ მ ე ბ უ ლ ი ა"

მთავარი სამმართველოს უფროსის
მოადგილე


2019

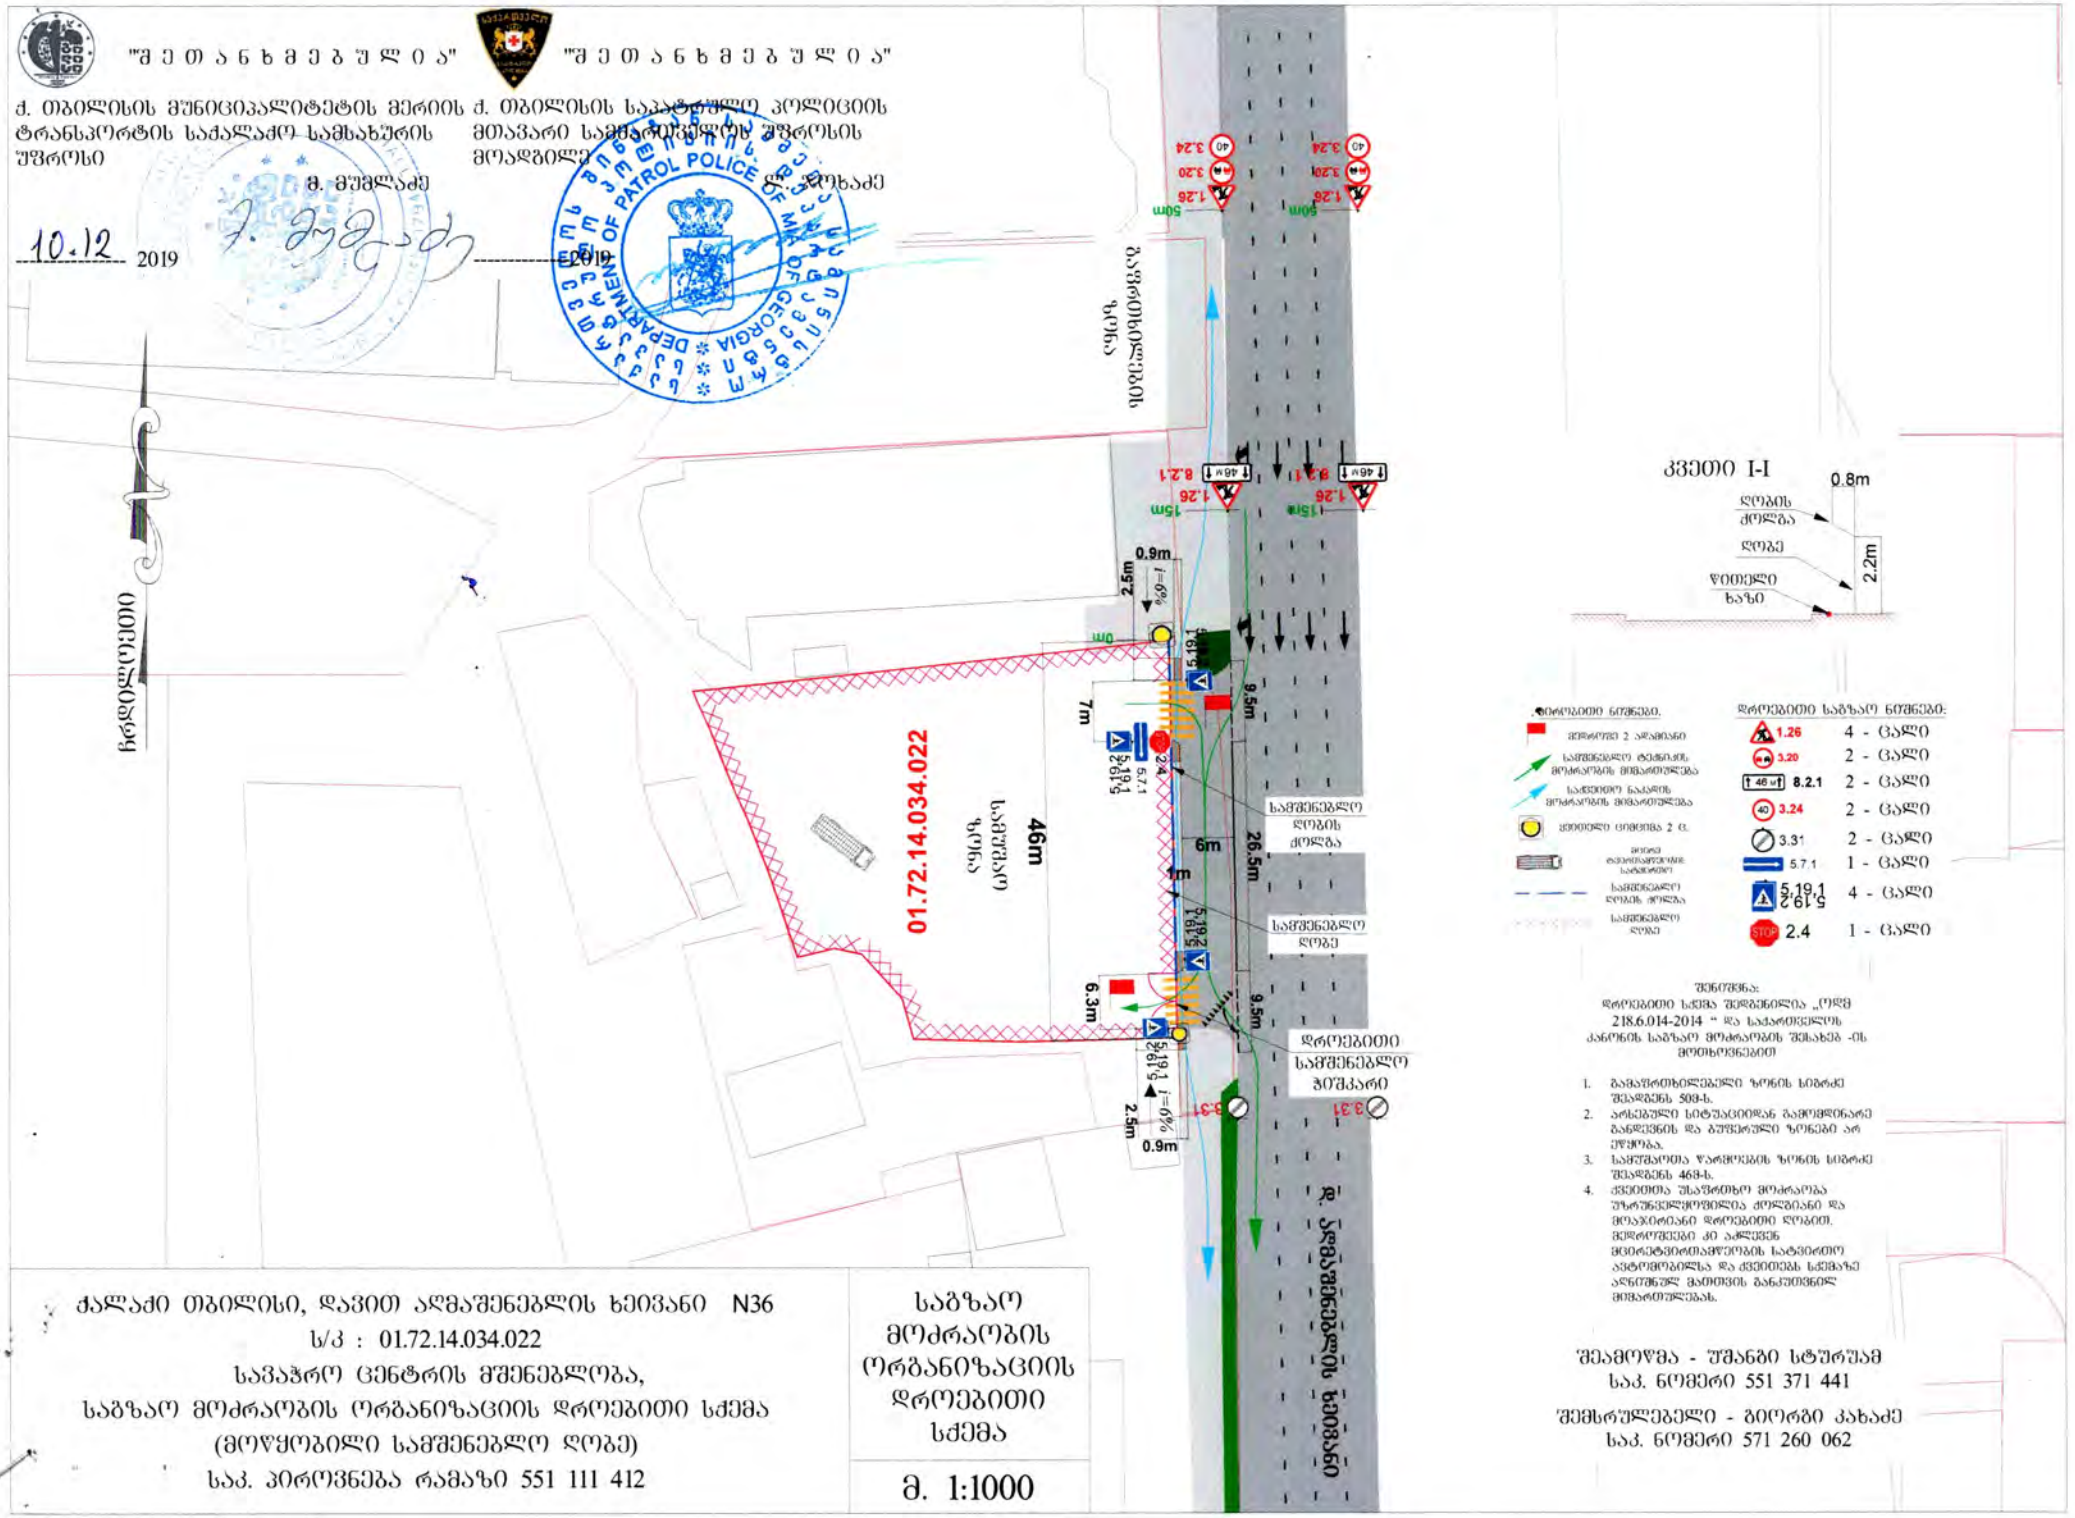

ქალაქი თბილისი, დავით აღმაშენებლის ხეივანი N36
ს/კ : 01.72.14.034.022
სავაჭრო ცენტრის მშენებლობა,
საგზაო მოძრაობის ორგანიზაციის დროებითი სქემა
(მოწყობილი სამშენებლო ღობე)
საკ. პირონება რამაზი 551 111 412

საგზაო მოძრაობის ორგანიზაციის დროებითი სქემა

მ. 1:1000

"შ ე თ ა ნ ხ მ ე ბ უ ლ ი ა"

ქ. თბილისის მუნიციპალიტეტის მერიის
უფროსი

გ. მუმლაძე


10.12 2019

"შ ე თ ა ნ ხ მ ე ბ უ ლ ი ა"

ქ. თბილისის საპატრულო პოლიციის
მთავარი სამმართველოს უფროსის
მოადგილე

ლ. ჯოხაძე

2019

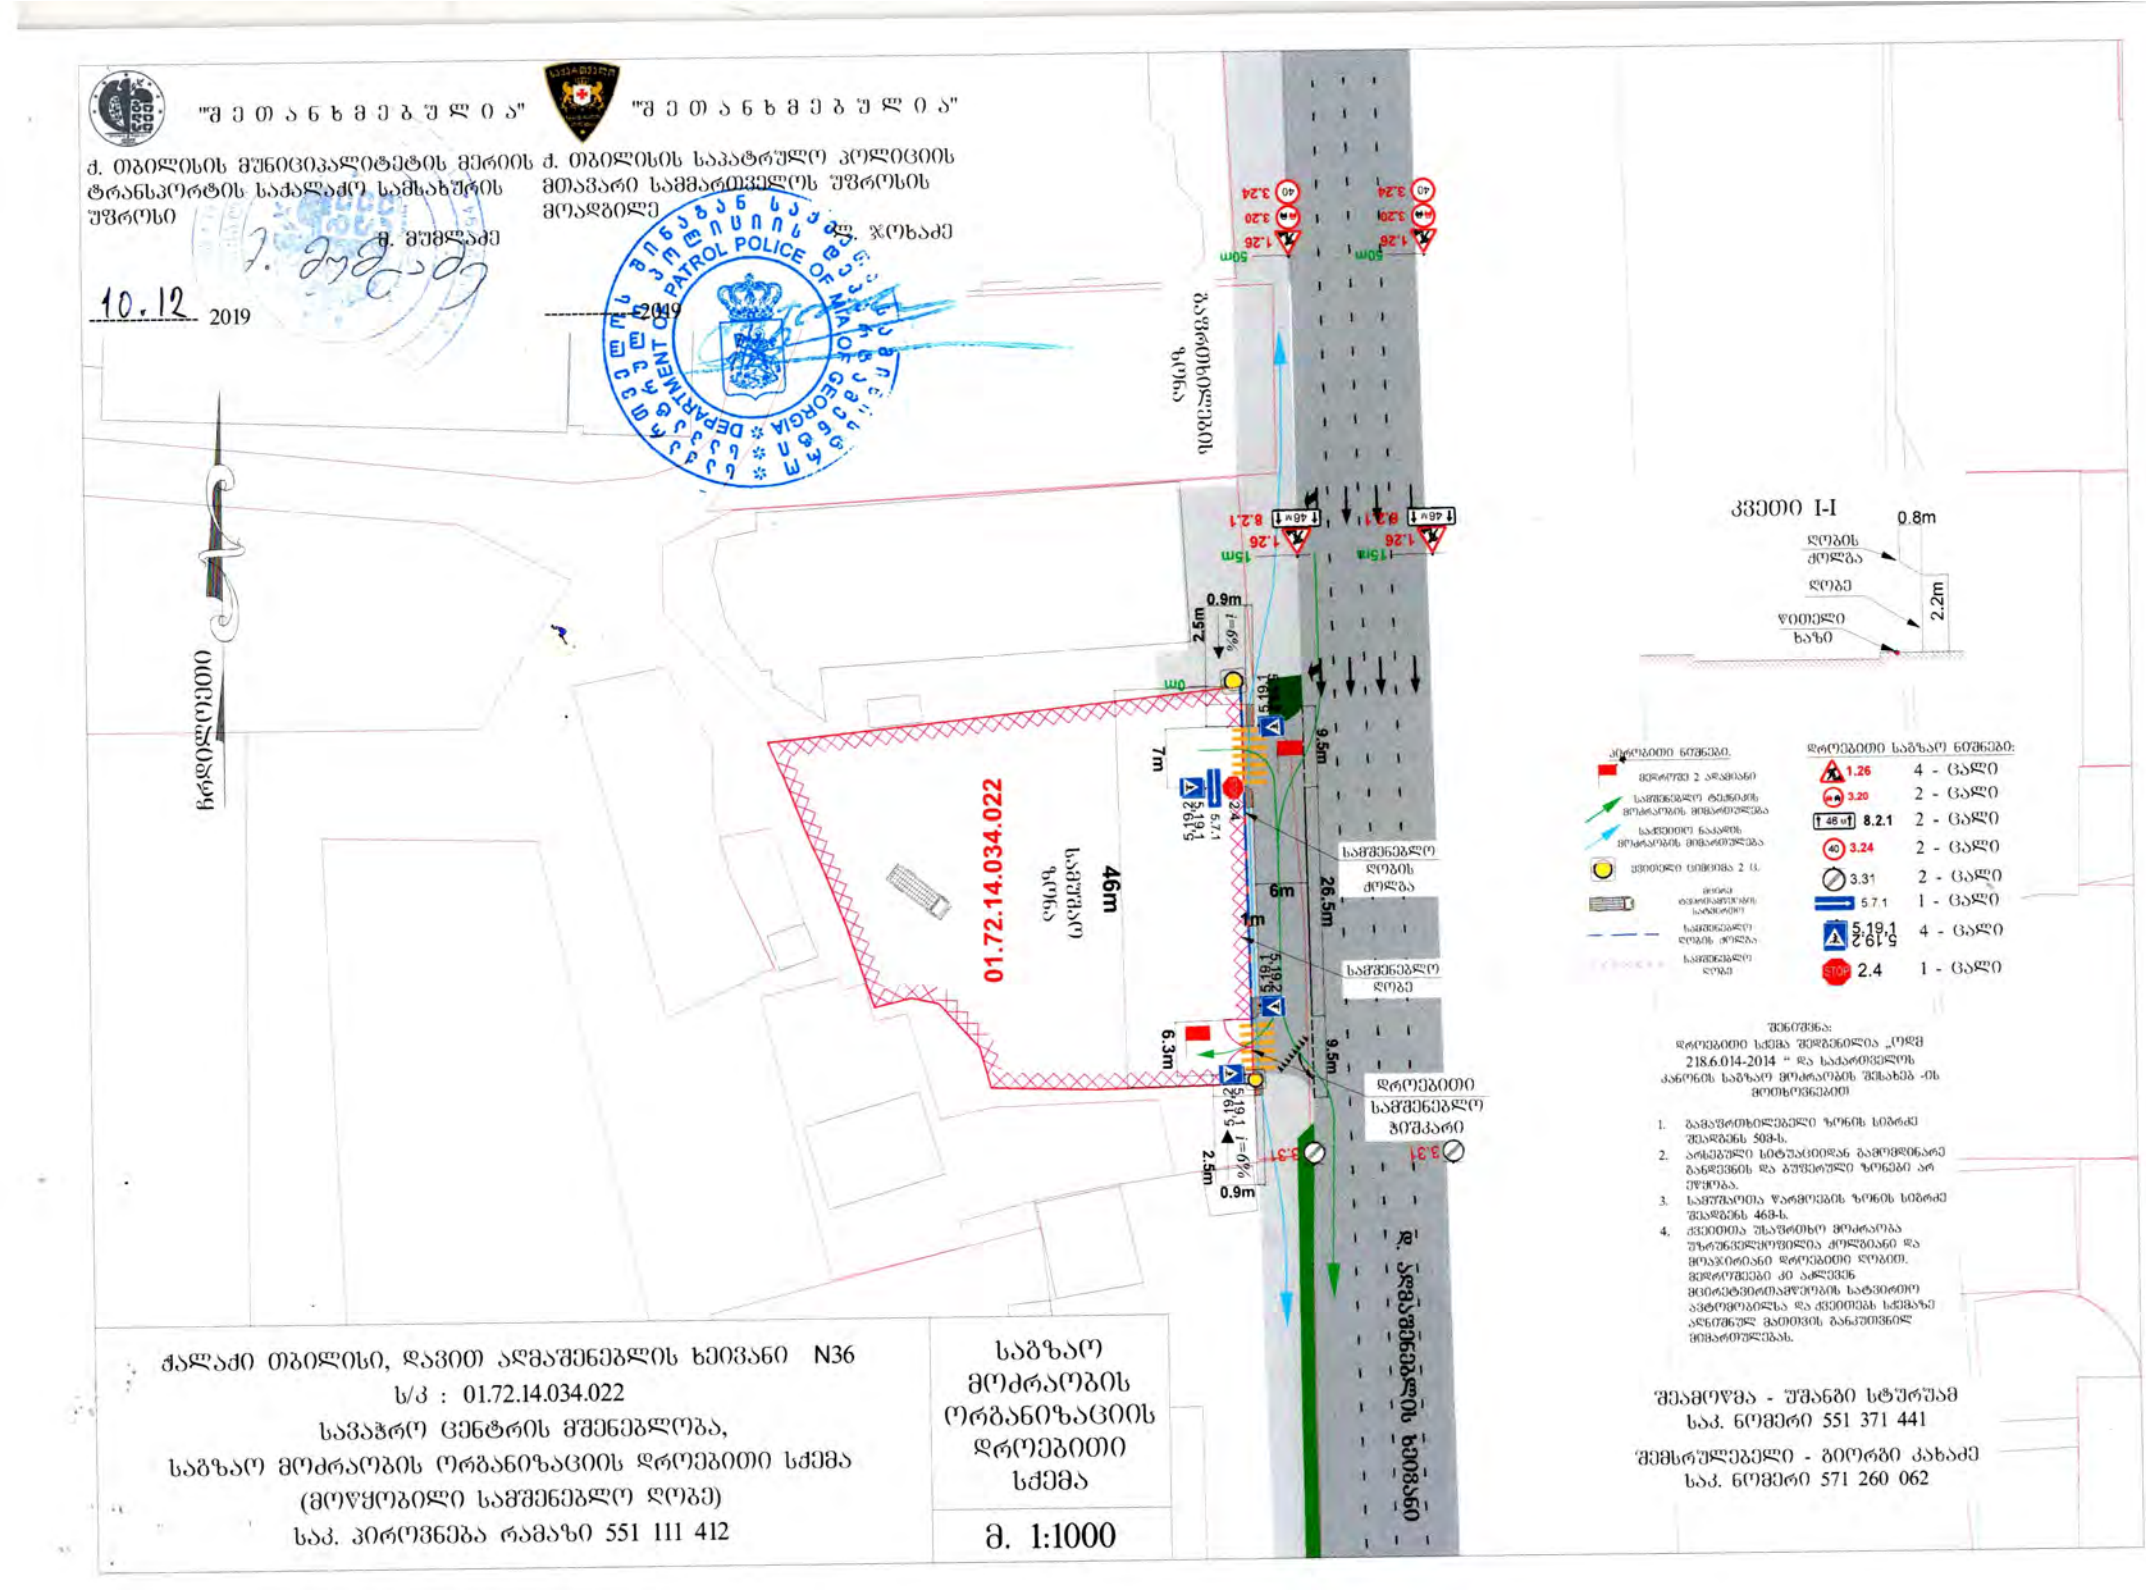

"მ ე თ ა ნ ხ მ ე ბ უ ლ ი ა"

ქ. თბილისის მუნიციპალიტეტის მერიის
ტრანსპორტის საქალაქო სამსახურის
უფროსი

მ. მუმლაძე


10.12 2019

"მ ე თ ა ნ ხ მ ე ბ უ ლ ი ა"

მთავარი სამმართველოს უფროსის
მოადგილე

ლ. ჯოხაძე

2019

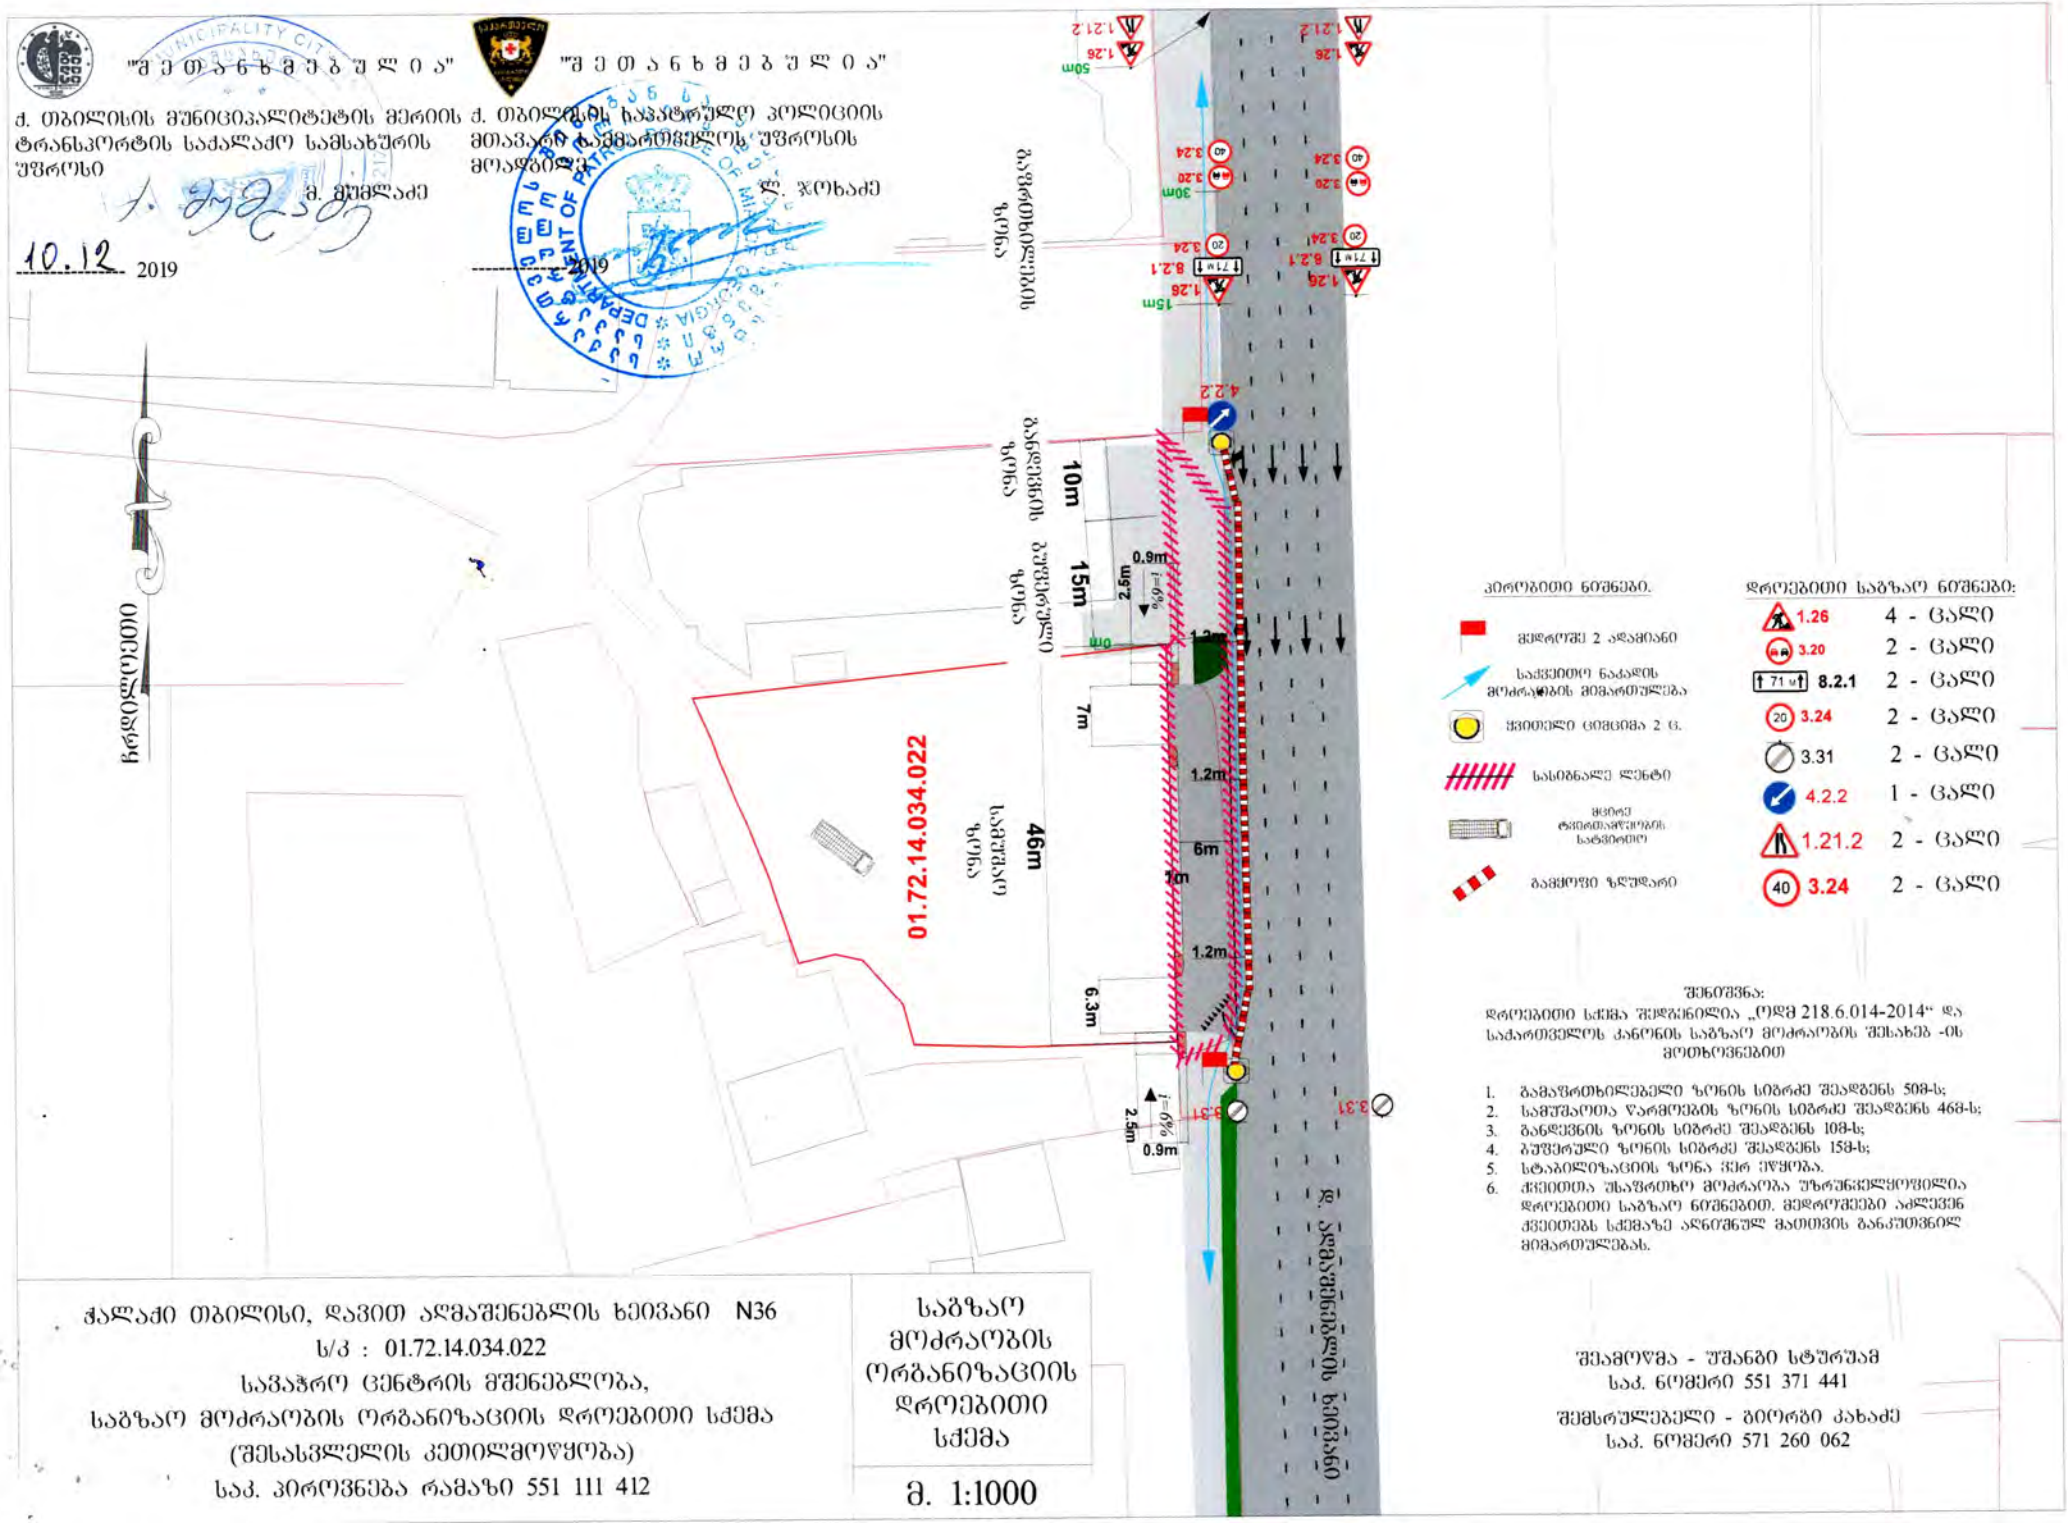

პირობითი ნიშნები.

- მედროშე 2 ადამიანი
- საქვეითო ნაკადის მოძრაობის მიმართულება
- ჭვითელი ციმციმა 2 ც.
- სასიგნალო ლენტი
- მცირე ტრანსპორტის სატვირთო
- გამყოფი ზღუდარი

დროებითი საგზაო ნიშნები:

1.26	4	ცალი
3.20	2	ცალი
8.2.1	2	ცალი
3.24	2	ცალი
3.31	2	ცალი
4.2.2	1	ცალი
1.21.2	2	ცალი
3.24	2	ცალი

შენიშვნა:
დროებითი სქემა შედგენილია „ონმ 218.6.014-2014" და საქართველოს კანონის საგზაო მოძრაობის შესახებ -ის მოთხოვნებით

1. გამაფრთხილებელი ზონის სიგრძე შეადგენს 50მ-ს;
2. სამუშაოთა წარმოების ზონის სიგრძე შეადგენს 46მ-ს;
3. განლვნის ზონის სიგრძე შეადგენს 10მ-ს;
4. ბუფერული ზონის სიგრძე შეადგენს 15მ-ს;
5. სტაბილიზაციის ზონა ჯერ არ არის.
6. ქვეითთა უსაფრთხო მოძრაობა უზრუნველყოფილია დროებითი საგზაო ნიშნებით. მედროშეები აძლევენ ქვეითებს სქემაზე აღნიშნულ მათთვის განკუთვნილ მიმართულებას.

ქალაქი თბილისი, დავით აღმაშენებლის ხეივანი N36
ს/კ : 01.72.14.034.022
სავაჭრო ცენტრის მშენებლობა,
საგზაო მოძრაობის ორგანიზაციის დროებითი სქემა
(შესასვლელის კეთილმოწყობა)
საკ. პირონება რამაზი 551 111 412

საგზაო მოძრაობის ორგანიზაციის დროებითი სქემა

მ. 1:1000

შემამოწმა - შანავი სტურუამ
საკ. ნომერი 551 371 441

შემსრულებელი - გიორგი კახაძე
საკ. ნომერი 571 260 062

"შ ე თ ა ნ ხ მ ე ბ უ ლ ი ა"

ქ. თბილისის მუნიციპალიტეტის მერიის ტრანსპორტის სააქალაქო სამსახურის უფროსი

მ. მუმლაძე


10.12 2019

"შ ე თ ა ნ ხ მ ე ბ უ ლ ი ა"

ქ. თბილისის საპატრულო პოლიციის მთავარი სამმართველოს უფროსის მოადგილე

ლ. ჯღუბაძე

---------- 2019

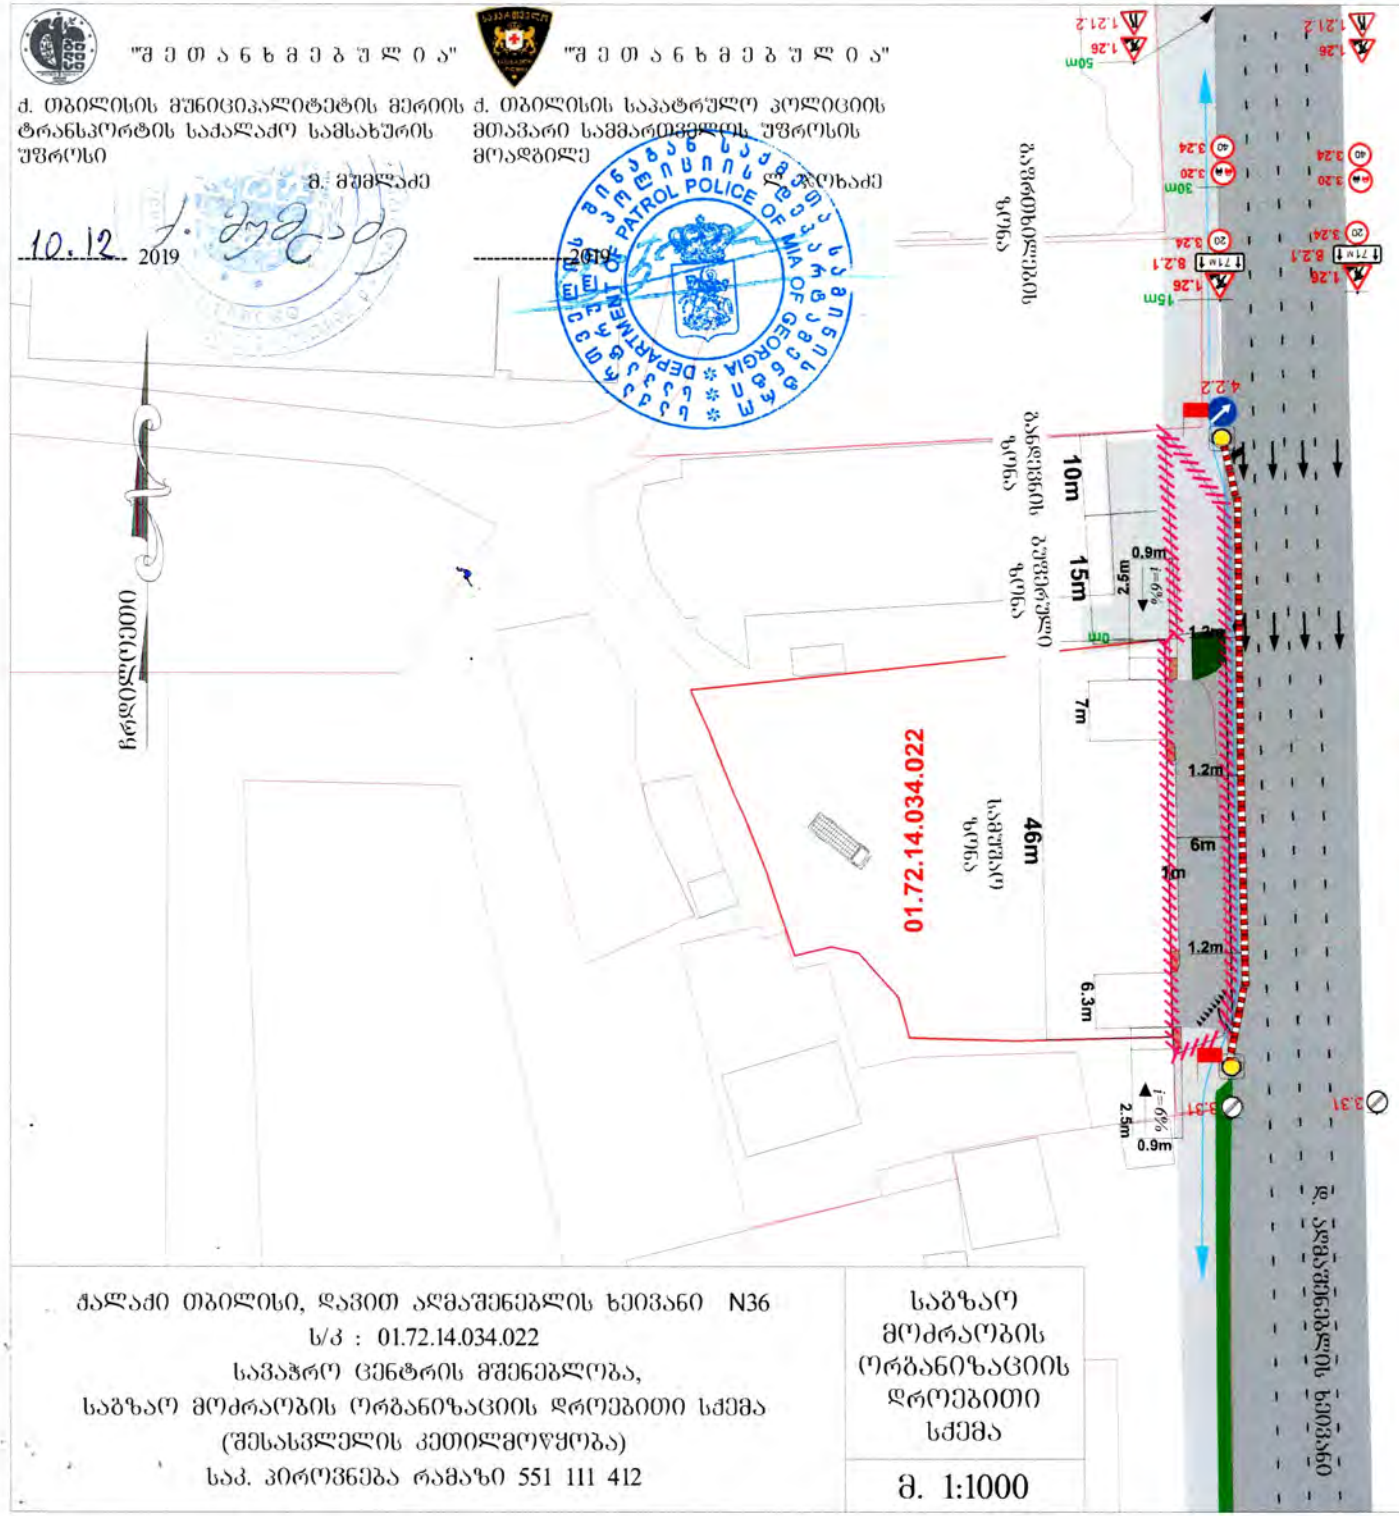

პირობითი ნიშნები.

- მდ.რომში 2 ადგილანი
- საქვეითე ნაკადის მოძრაობის მიმართულება
- ჭვიშელი ცემცემა 2 ც.
- სასიგნალე ლენტი
- მცირე ტრანსპორტის სატვირთე
- გამყოფი ზღუდარი

დროებითი საგზაო ნიშნები:

1.26	4	ცალი
3.20	2	ცალი
71 მ 8.2.1	2	ცალი
20 3.24	2	ცალი
3.31	2	ცალი
4.2.2	1	ცალი
1.21.2	2	ცალი
40 3.24	2	ცალი

შენიშვნა:
დროებითი სქემა შედგენილია „ოდმ 218.6.014-2014" და საქართველოს კანონის საგზაო მოძრაობის შესახებ -ის მოთხოვნებით

1. გამაფრთხილებელი ზონის სიგრძე შეადგენს 50მ-ს;
2. სამუშაოთა წარმოების ზონის სიგრძე შეადგენს 46მ-ს;
3. განდევნის ზონის სიგრძე შეადგენს 10მ-ს;
4. ბუფერული ზონის სიგრძე შეადგენს 15მ-ს;
5. სტაბილიზაციის ზონა ვერ იწყობა.
6. ქვეითთა უსაფრთხო მოძრაობა უზრუნველყოფილია დროებითი საგზაო ნიშნებით. მედროშეები აკლებენ ქვეითებს სქემაზე აღნიშნულ მატივის განკუთვნილ მიმართულებას.

ჭალაძე თბილისი, დავით აღმაშენებლის ხეივანი N36
ს/კ : 01.72.14.034.022
საგზაო მოძრაობის ორგანიზაციის დროებითი სქემა
(შესასვლელის კეთილმოწყობა)
საკ. პირონება რამაზი 551 111 412

საგზაო მოძრაობის ორგანიზაციის დროებითი სქემა

მ. 1:1000

შემომწმა - უშანგი სტურუამ
საკ. ნომერი 551 371 441

შემსრულებელი - გიორგი კახაძე
საკ. ნომერი 571 260 062

"შ ე თ ა ნ ხ მ ე ბ უ ლ ი ა"

ქ. თბილისის მუნიციპალიტეტის მერიის
ტრანსპორტის საქალაქო სამსახურის
უფროსი

_____ ბ. ბუაძე

10.12 2019

"შ ე თ ა ნ ხ მ ე ბ უ ლ ი ა"

ქ. თბილისის საპატრულო პოლიციის
მთავარი სამმართველოს უფროსის
მოადგილე

_____ ლ. ჯინჭარაძე

----------2019
































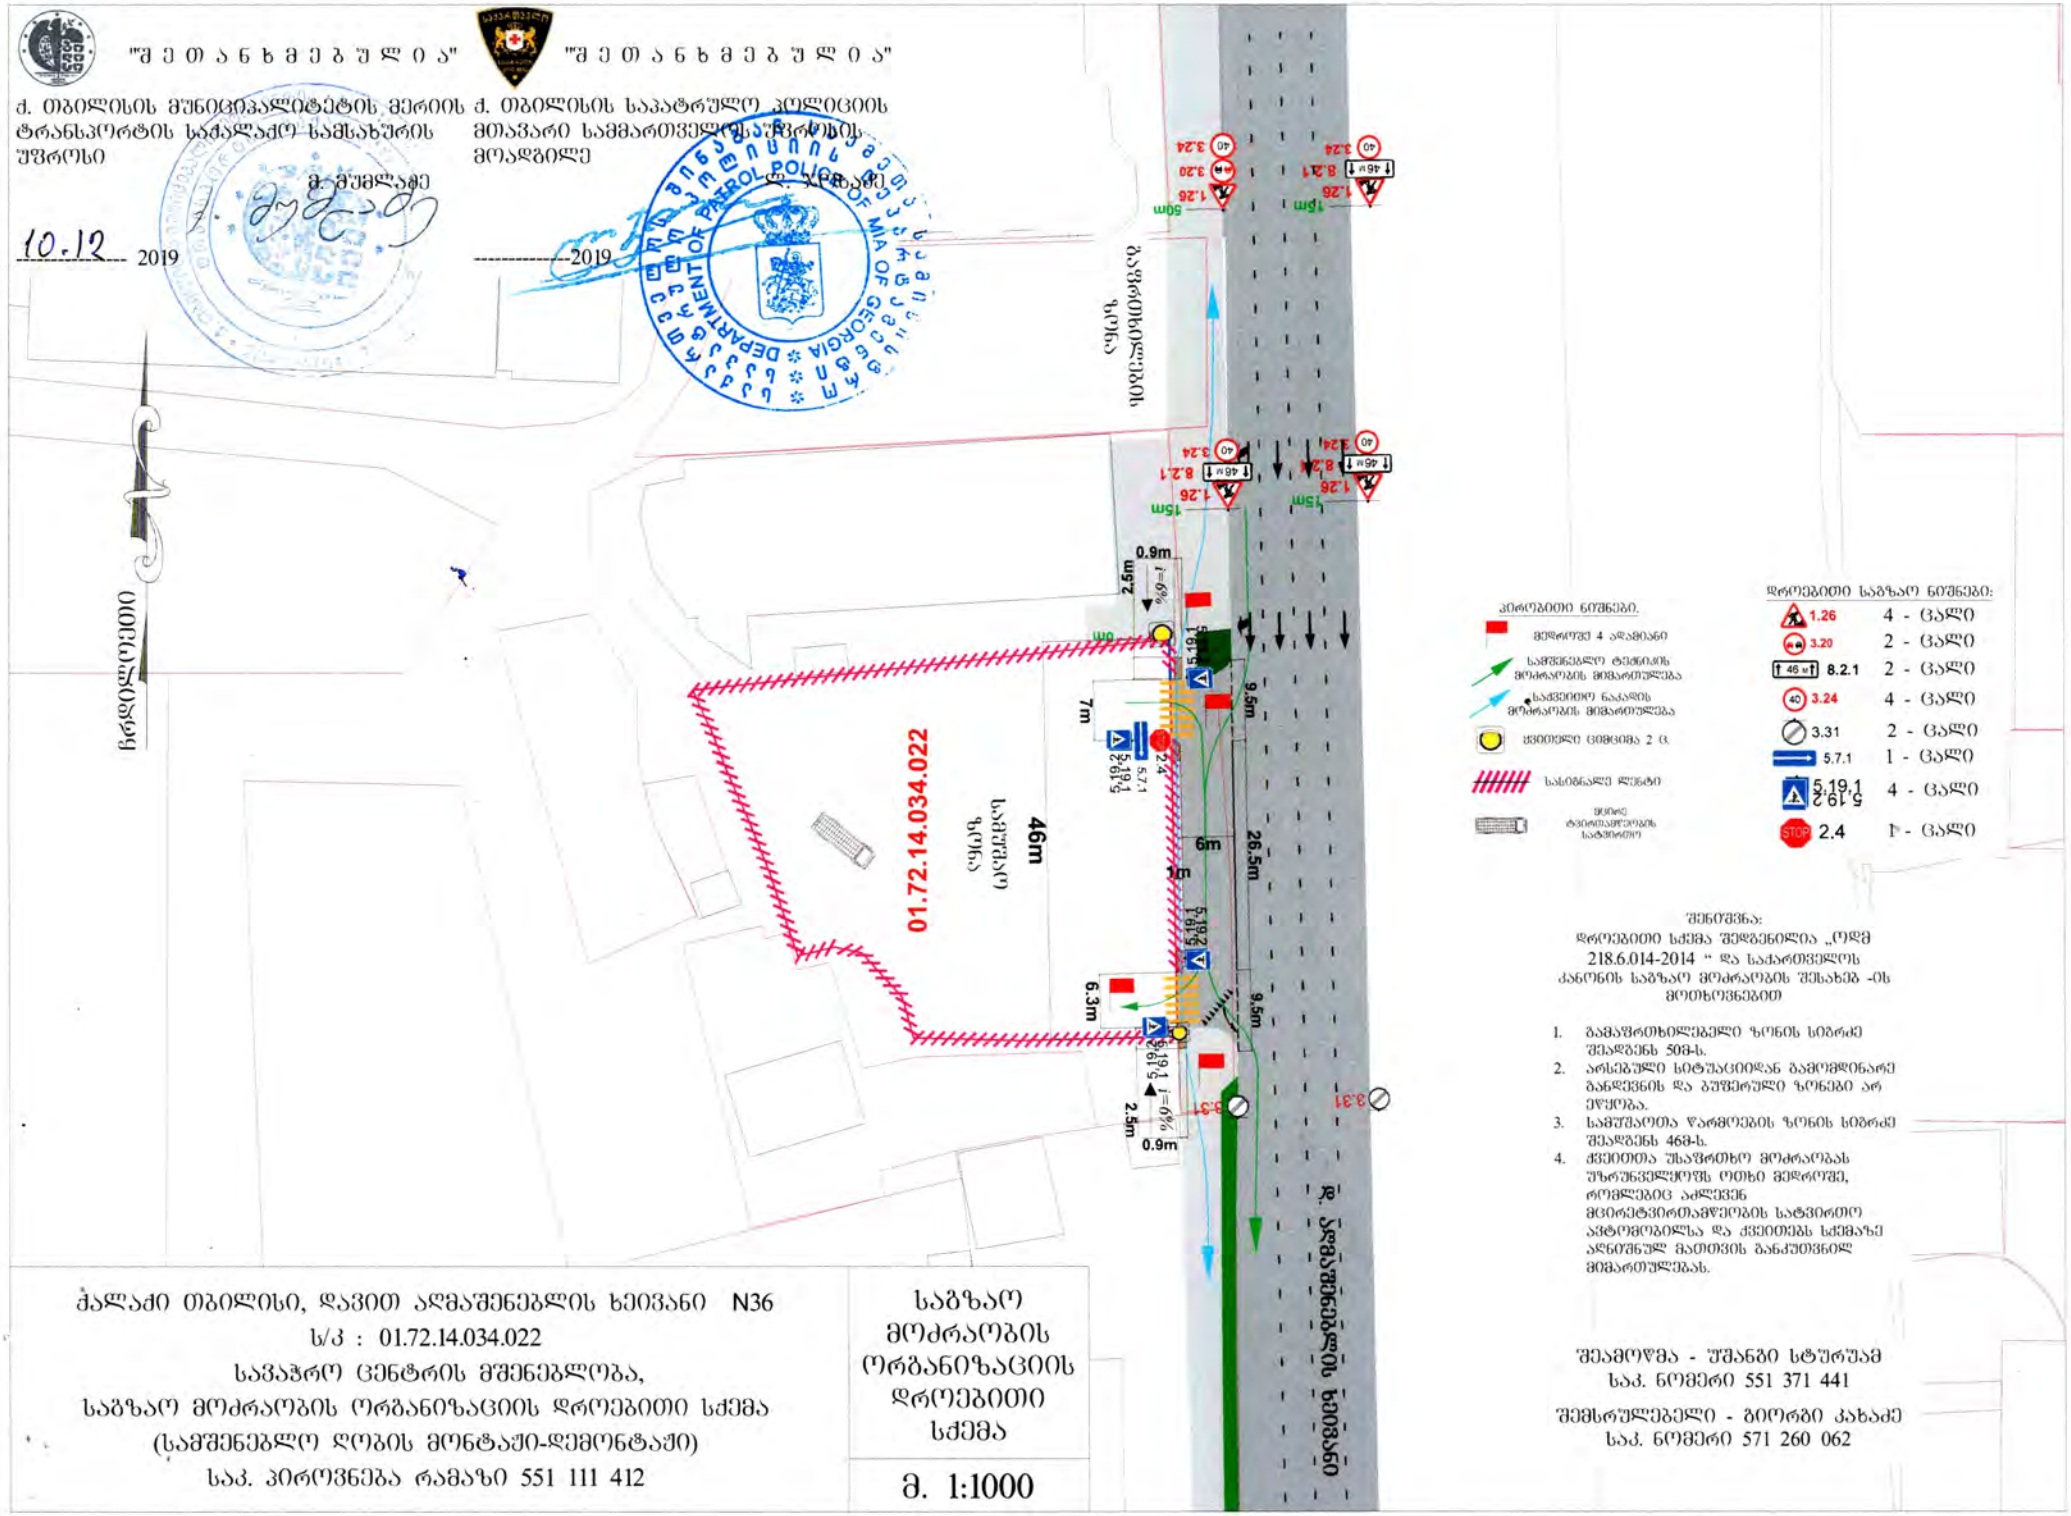

შენიშვნა:
დროებითი სქემა შედგენილია „ოდმ 218.6.014-2014 " და საქართველოს კანონის საგზაო მოძრაობის შესახებ -ის მოთხოვნებით

1. გამაფრთხილებელი ზონის სიგრძე შეადგენს 50მ-ს.
2. არსებული სტუაციიდან გამომდინარე განდევნის და ბუფერული ზონები არ ეწყობა.
3. სამუშაოთა წარმოების ზონის სიგრძე შეადგენს 46მ-ს.
4. ქვეითთა უსაფრთხო მოძრაობას უზრუნველყოფს ოთხი მედროშე, რომლებიც აკლევენ მცირეტვირთამწეობის სატვირთო ავტომობილსა და ქვეითებს სქემაზე აღნიშნულ მათთვის განკუთვნილ მიმართულებას.

შემამოწმა - უშანგი სტურუამ
საკ. ნომერი 551 371 441

შემსრულებელი - გიორგი კახაძე
საკ. ნომერი 571 260 062

ჭალაძი თბილისი, დავით აღმაშენებლის ხეივანი N36
ს/კ : 01.72.14.034.022
საფაჭრო ცენტრის მშენებლობა,
საგზაო მოძრაობის ორგანიზაციის დროებითი სქემა
(სამშენებლო ღობის მონტაჟი-დემონტაჟი)
საკ. პირონება რამაზი 551 111 412

საგზაო მოძრაობის ორგანიზაციის დროებითი სქემა

მ. 1:1000

"შ ე თ ა ნ ხ მ ე ბ უ ლ ი ა"

ქ. თბილისის მუნიციპალიტეტის მერიის ტრანსპორტის სააქალაქო სამსახურის უშროსი

ბ. მუმლაძე


10.12 2019

"შ ე თ ა ნ ხ მ ე ბ უ ლ ი ა"

ქ. თბილისის საპატრულო პოლიციის მთავარი სამმართველოს უშროსის მოადგილე

ლ. ჯოხაძე

2019

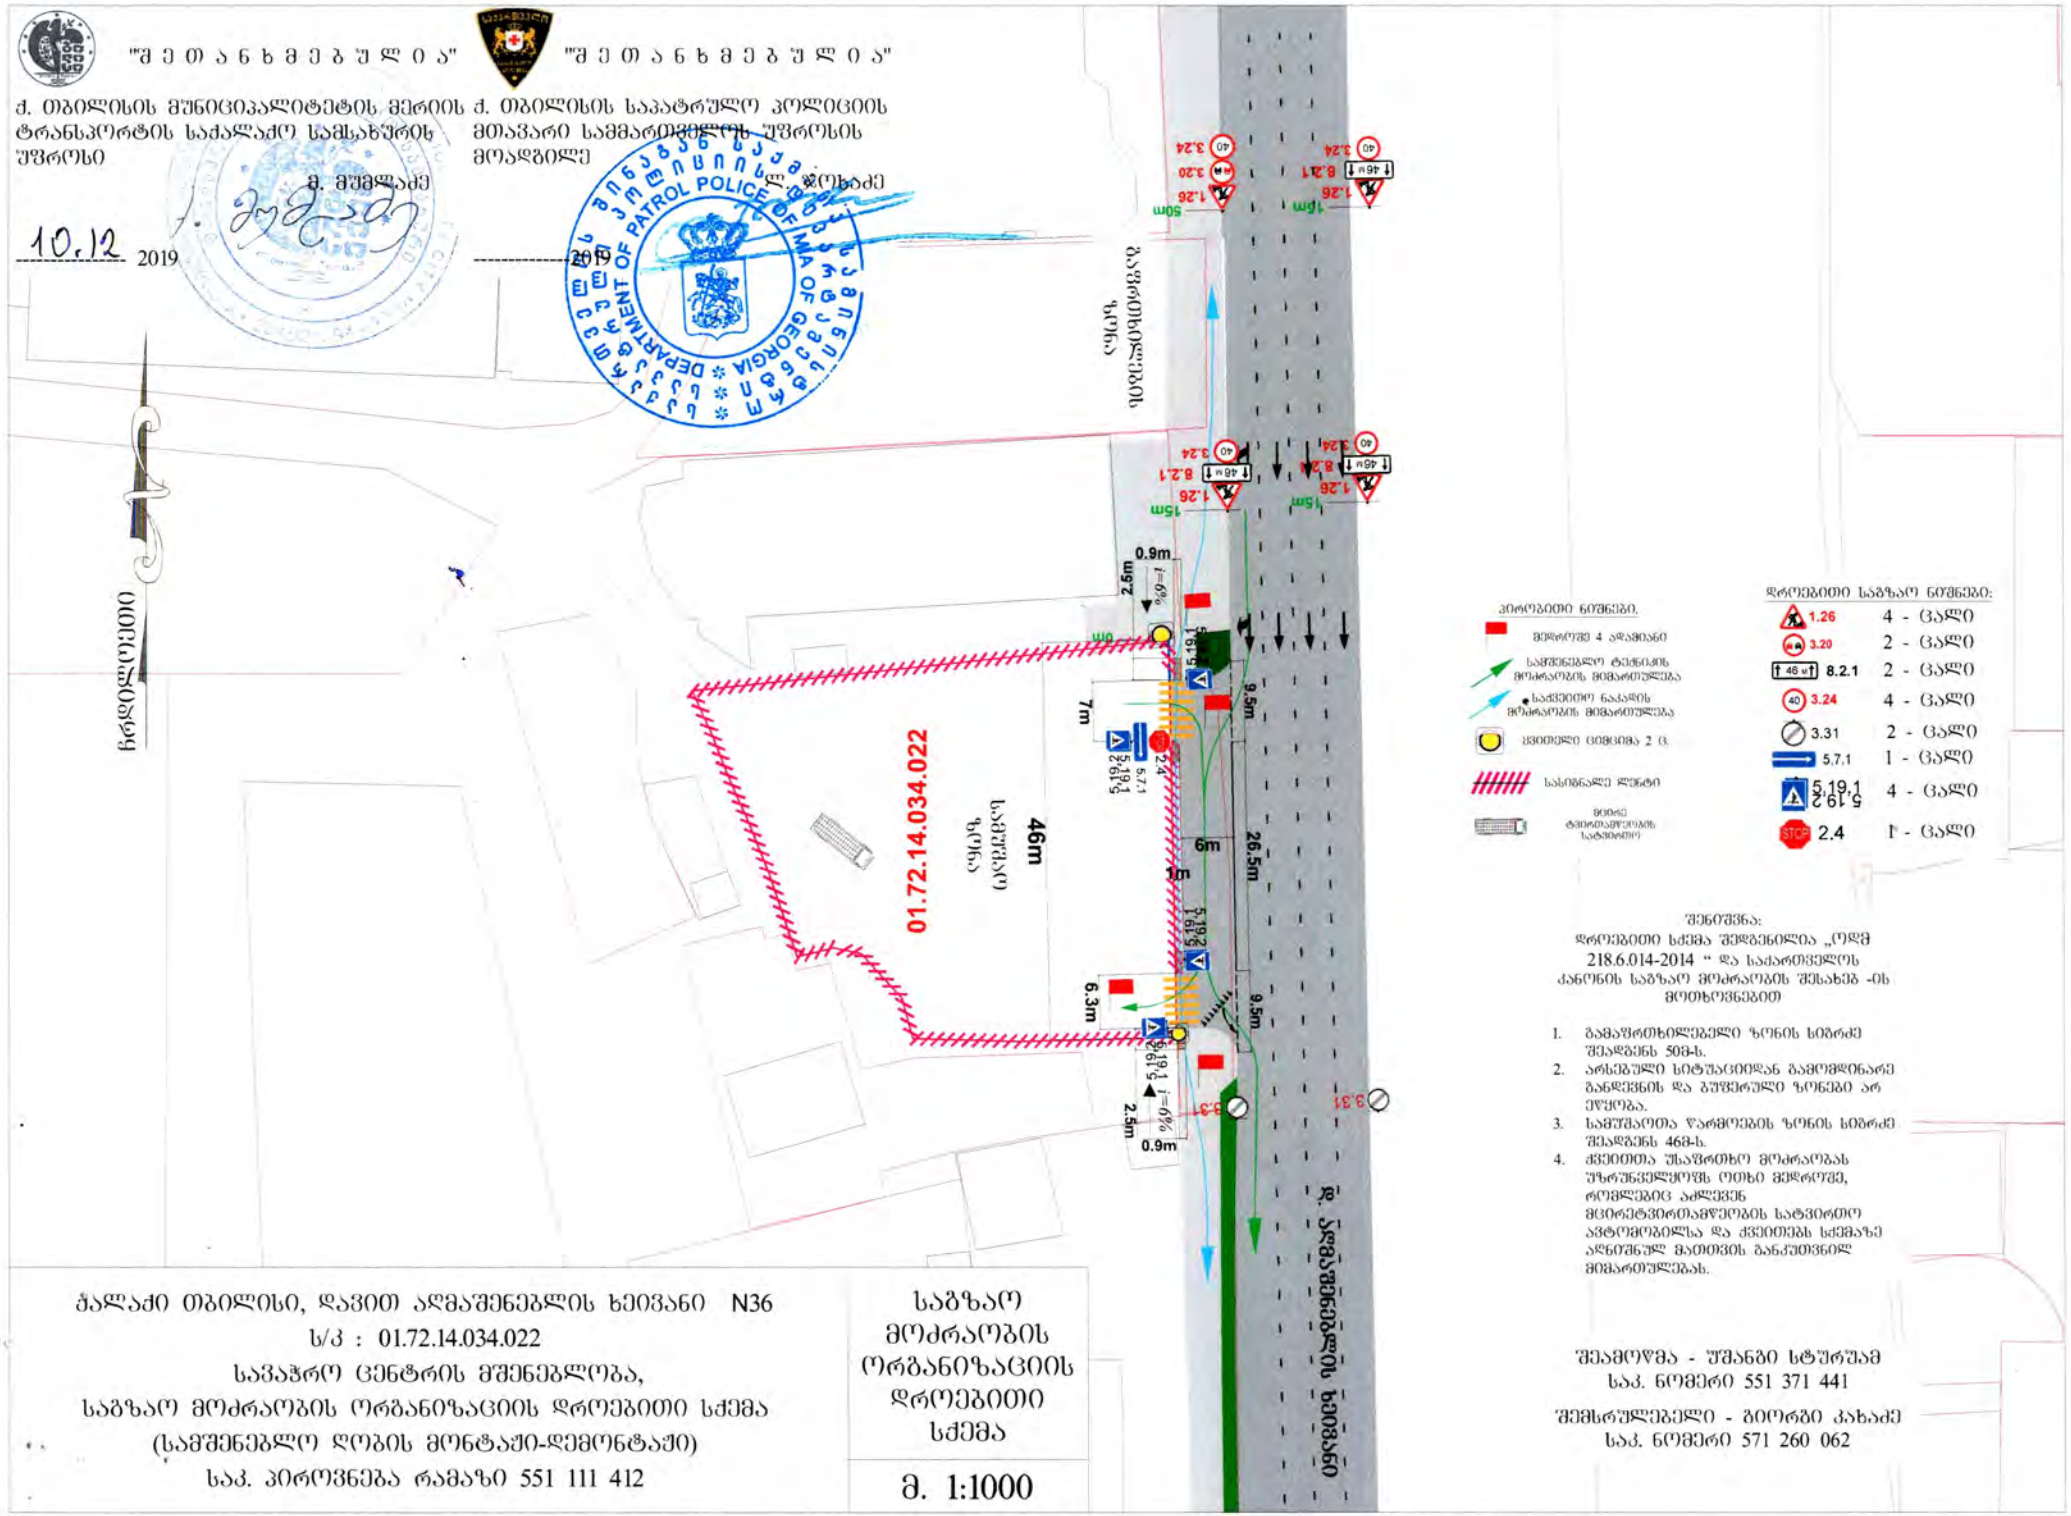

შენიშვნა:
დროებითი სქემა შედგენილია „ოდმ 218.6.014-2014 " და საქართველოს კანონის საგზაო მოძრაობის შესახებ -ის მოთხოვნებით

1. გამაფრთხილებელი ზონის სიგრძე შეადგენს 50მ-ს.
2. არსებული სიტუაციიდან გამომდინარე განლვნის და ბუფერული ზონები არ ეწყობა.
3. სამუშაოთა წარმოების ზონის სიგრძე შეადგენს 46მ-ს.
4. ქვეითთა უსაფრთხო მოძრაობას უზრუნველყოფს ორხი მედრეჟი, რომლებიც აკლევენ მცირეტვირთამწეობის სატვირთო ავტომობილსა და ქვეითებს სქემაზე აღნიშნულ მათთვის განკუთვნილ მიმართულებას.

შემოწმდა - შანგბი სტუდიამ
საკ. ნომერი 551 371 441

შემსრულებელი - გიორგი კახაძე
საკ. ნომერი 571 260 062

ჭალაძი თბილისი, დავით აღმაშენებლის ხეივანი N36
ს/კ : 01.72.14.034.022
სავაჭრო ცენტრის მშენებლობა,
საგზაო მოძრაობის ორგანიზაციის დროებითი სქემა
(სამშენებლო ღობის მონტაჟი-დემონტაჟი)
საკ. პირონება რამაზი 551 111 412

საგზაო მოძრაობის ორგანიზაციის დროებითი სქემა

მ. 1:1000