
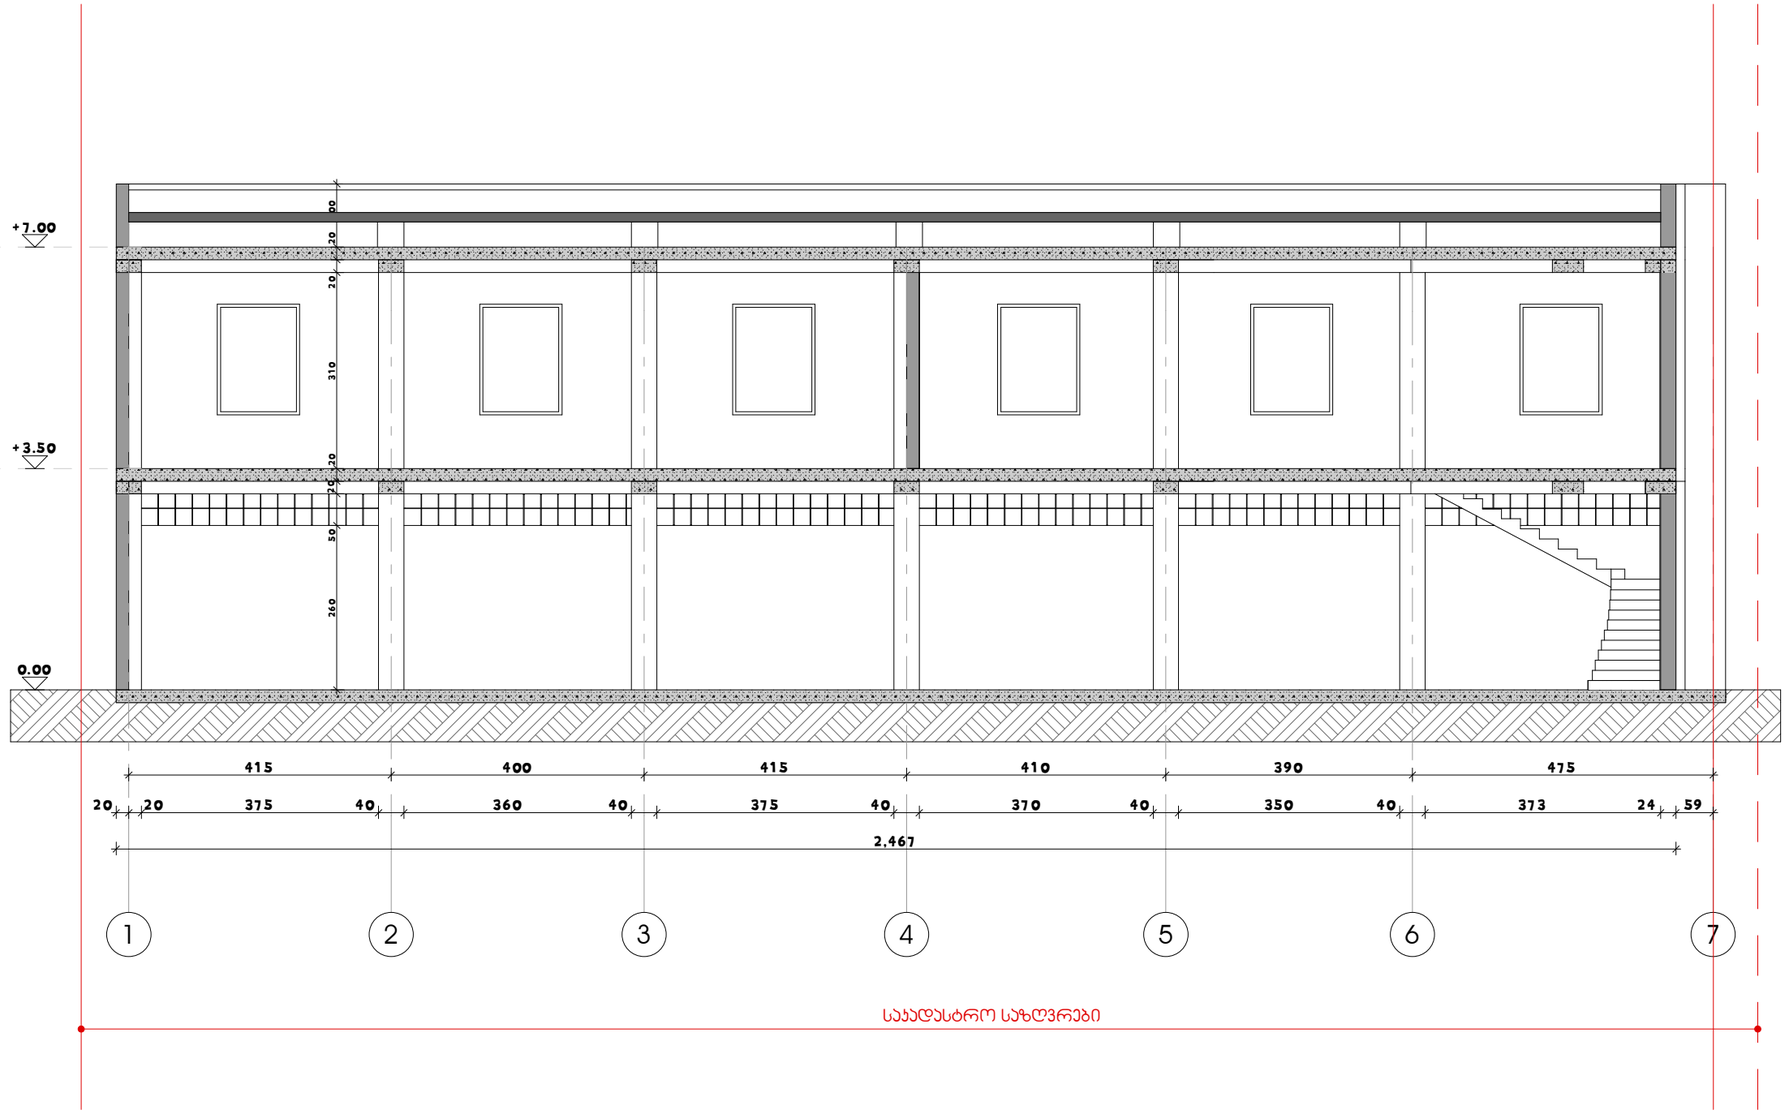


მთ. არქიტექტორი: გ.ჩხიკვაძე		
დამკვეთი: ჯიმშერ მჭედლიშვილი	თბილისი 2013 წ.	
ობიექტის სახელწოდება: ავტო სერვისი	ვრცელი A-A	
ობიექტის მისამართი: ქ. თბილისი, დიდომი გლდანის შემაერთებელი გზა, ავტომასამართ სადგურ "ვაგის" მიმდებარედ მდებარე 460 კვ.მ	მასშტაბი 1:100	A-3

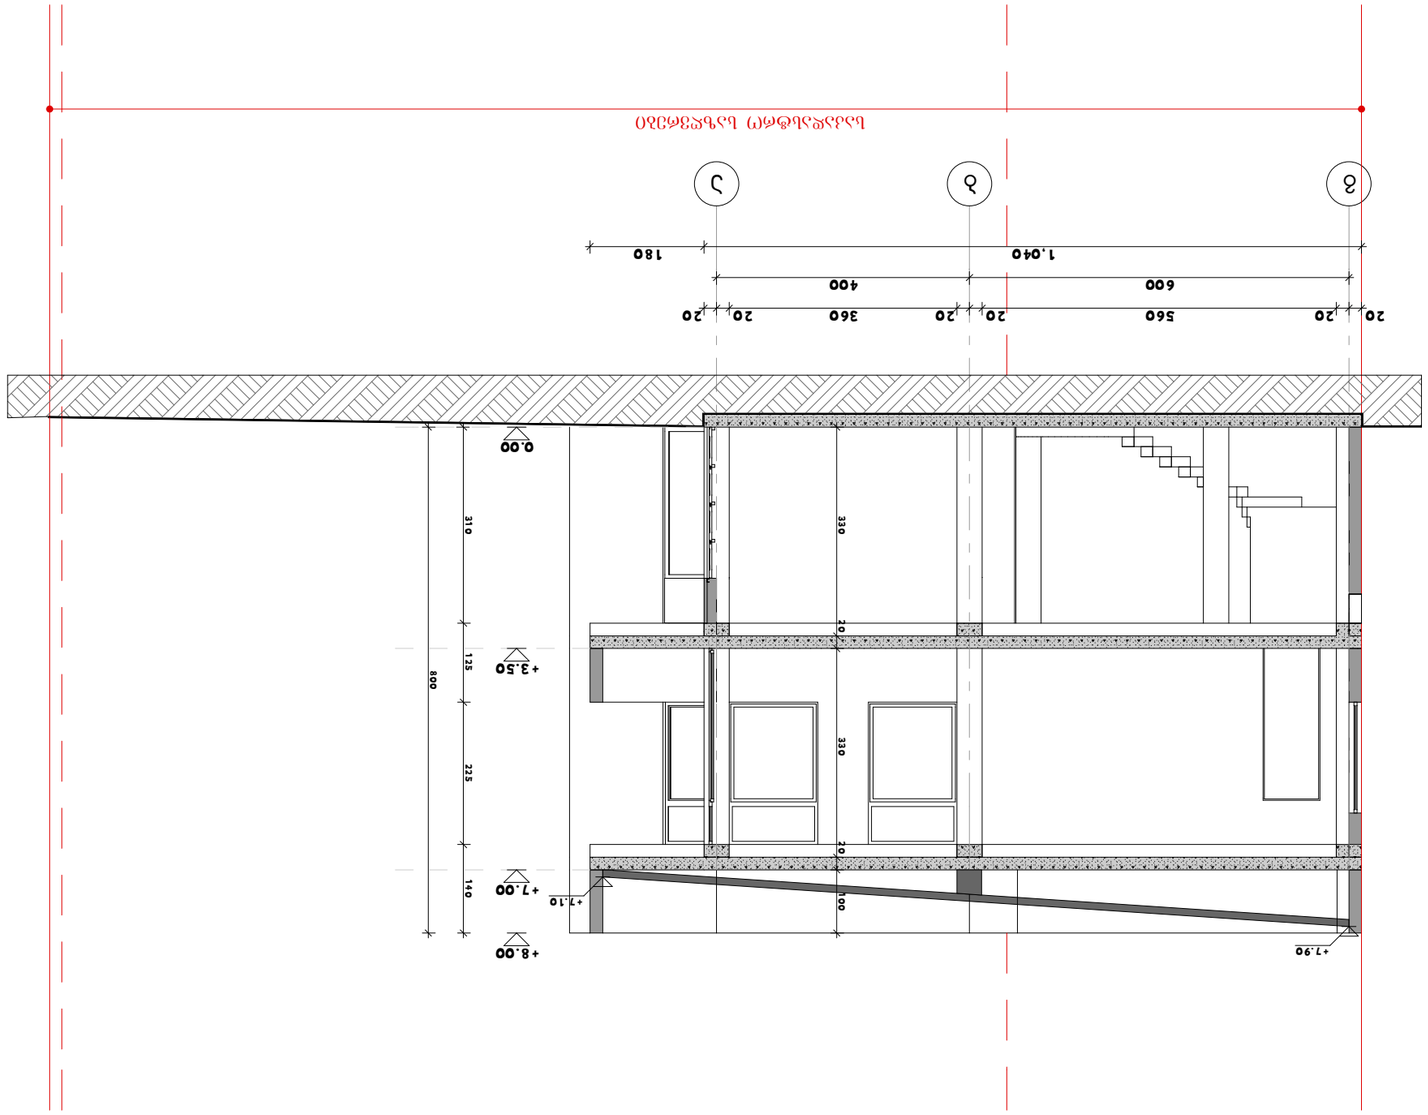

	A-3