ფორმატი: A3	ფაილის # ობიექტი
	მასშტაბი:
	±0.00=(411,50)







ინსპექტირების ჩატარების თარიღი:	ა-202	38

შპს "ტ.ა.ბ. პროექტი"

TBILQALAQPROEQTI

ფასადის 2-2 ჭრილი მ:1:200

ჭრილი3-3 მ:1:200

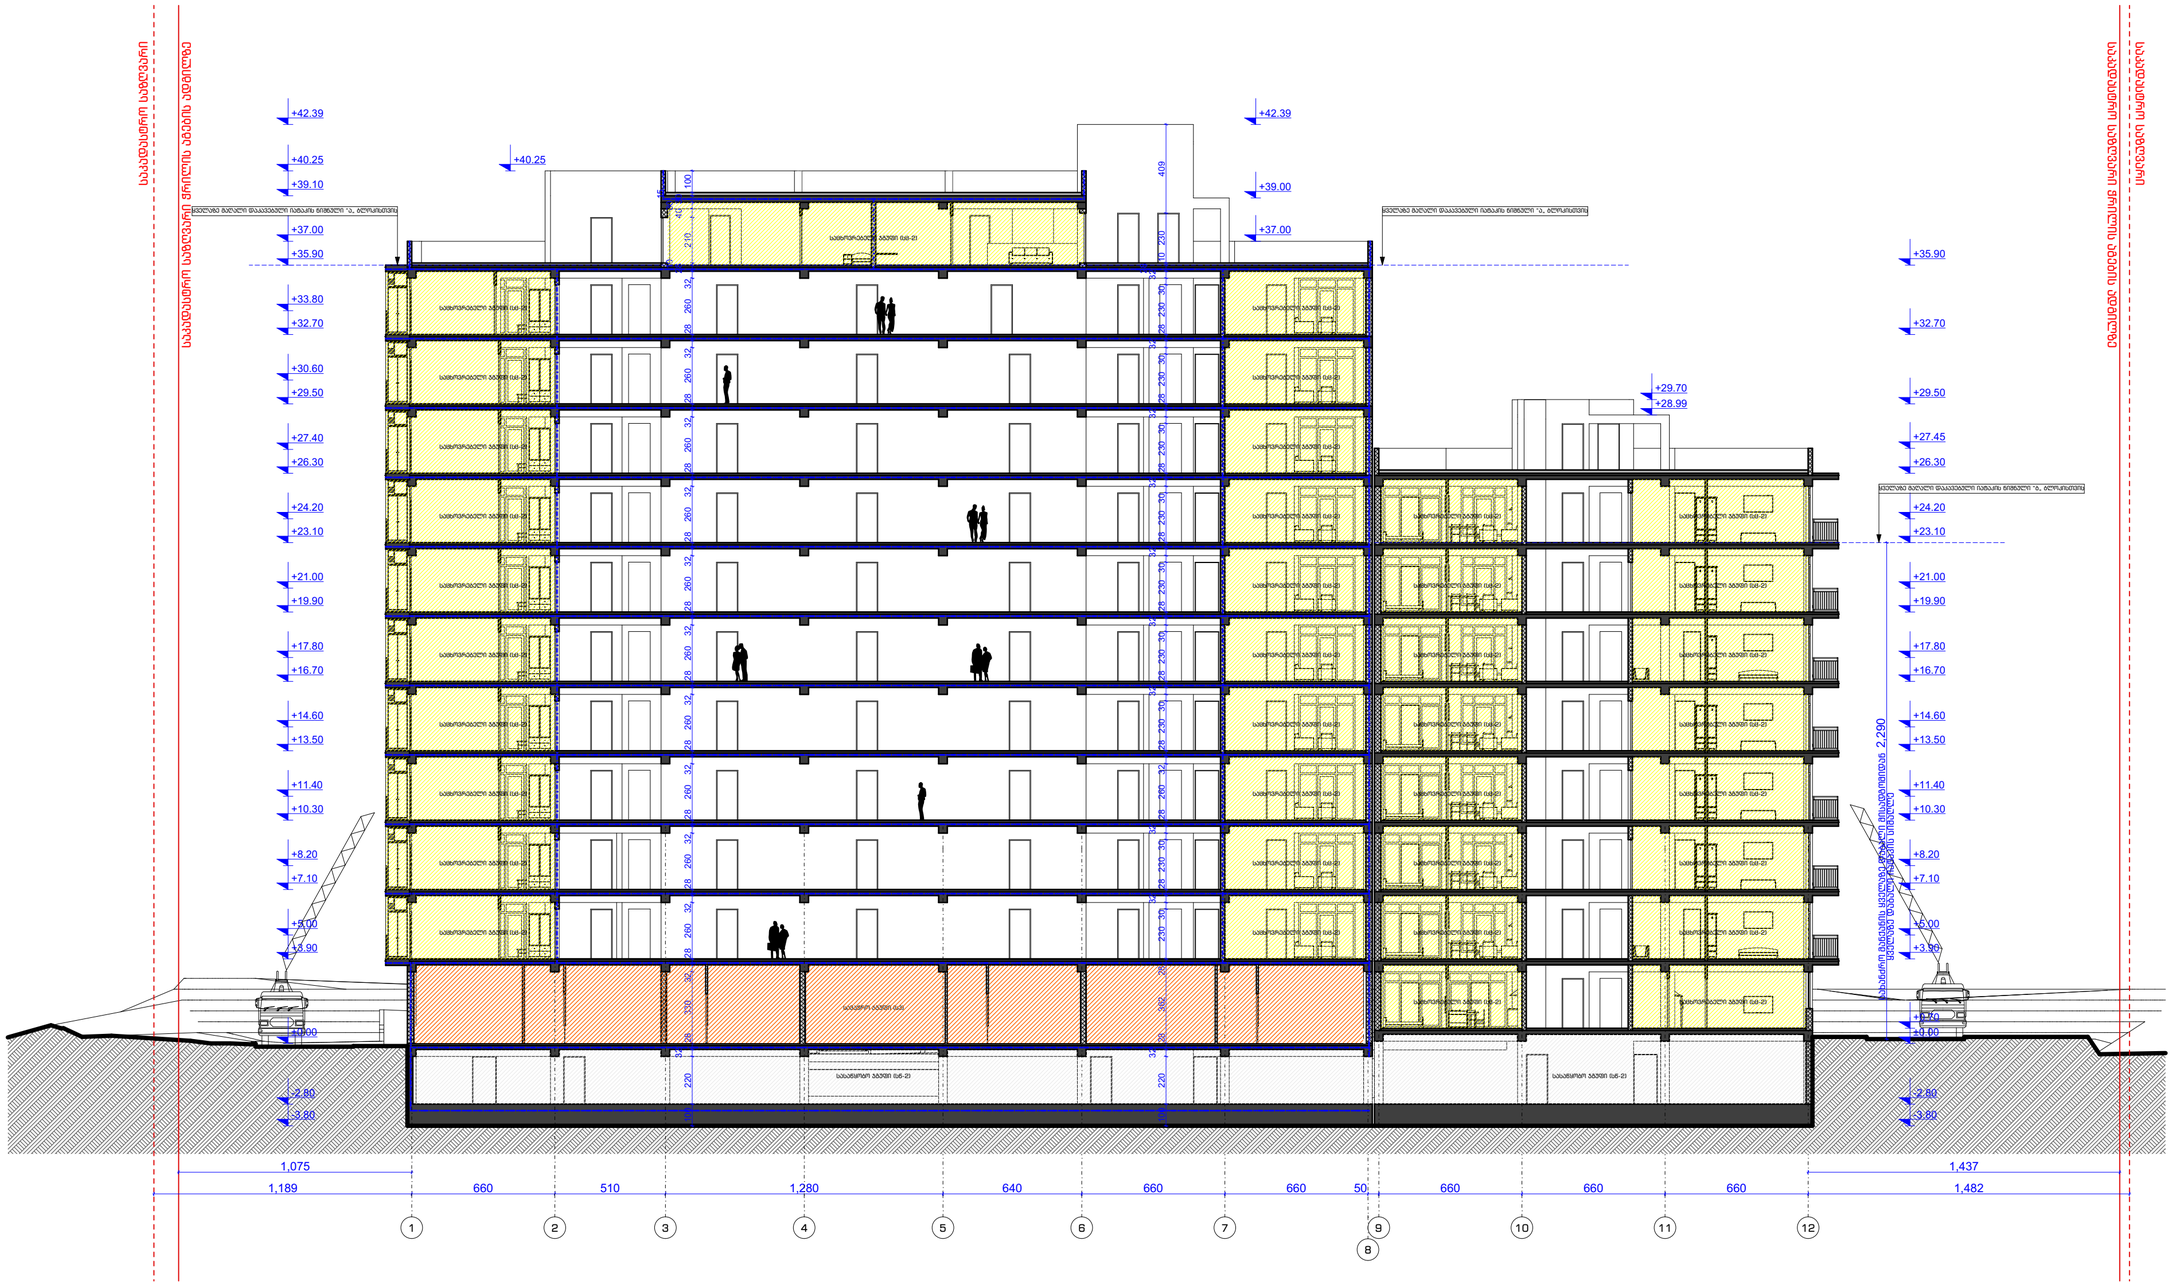

ფორმატი: A3	დაკვეთა #	ტექნიკურ-ეკონომიკური მახასიათებლები:
შენიშვნები:		

±0.00=(411,50)

პირობითი ნიშნები:

დამკვეთი:
მპს ომბ ID 206107559

მისამართი:
ვალიანი თბილისი, მესახვევი ქინძმარაულის, II, #4

პროექტის სახელწოდება:
მრავალბინიანი საცხოვრებელი სახლის პროექტი
"ა„ და "ბ„ ბლოკი

თანამდებობა	გვარი	ხელმოწერა
დირექტორი	ლ. ხახახვილი	
პრ. მთ. არქიტექტორი	ლ. ხახახვილი	
ავტორები:		
არქიტექტორი	გ. გვანცელაძე	
არქიტექტორი	ლ. ხახახვილი	
მაკორექტირებელი	გ. გვანცელაძე	

TBILISIALAGPROEQTI
თბილისალაგპროექტი
შ.პ.ს. "თბილისალაგპროექტი"
ს/კ 404892069

მასშტაბი	1:200	ნახაზი:
თარიღი	--.--.2021	ჭრილი3-3

სტადია	ფურცელი	ფურცლები
პროექტი	ა-203	38

ფორმატი: A3	ფურცელი # ლისტების რაოდენობა:
	პროექტის დასახელება:
	±0.00=(411,50)







		ნაწილი 4-4

TBILQALAQPROEQTI


ფასადის ნაწილი 4-4 მ:1:200