ქ.თბილისი, სოფელი ფონიჭალა, გურამ პატარაიას ქუჩა №13 არასასოფლო-სამეურნეო დანიშნულების ს/კ 81.05.17.171

მიწის ნაკვეთებს ტოპოგრაფიული
ბ ე ბ მ ა

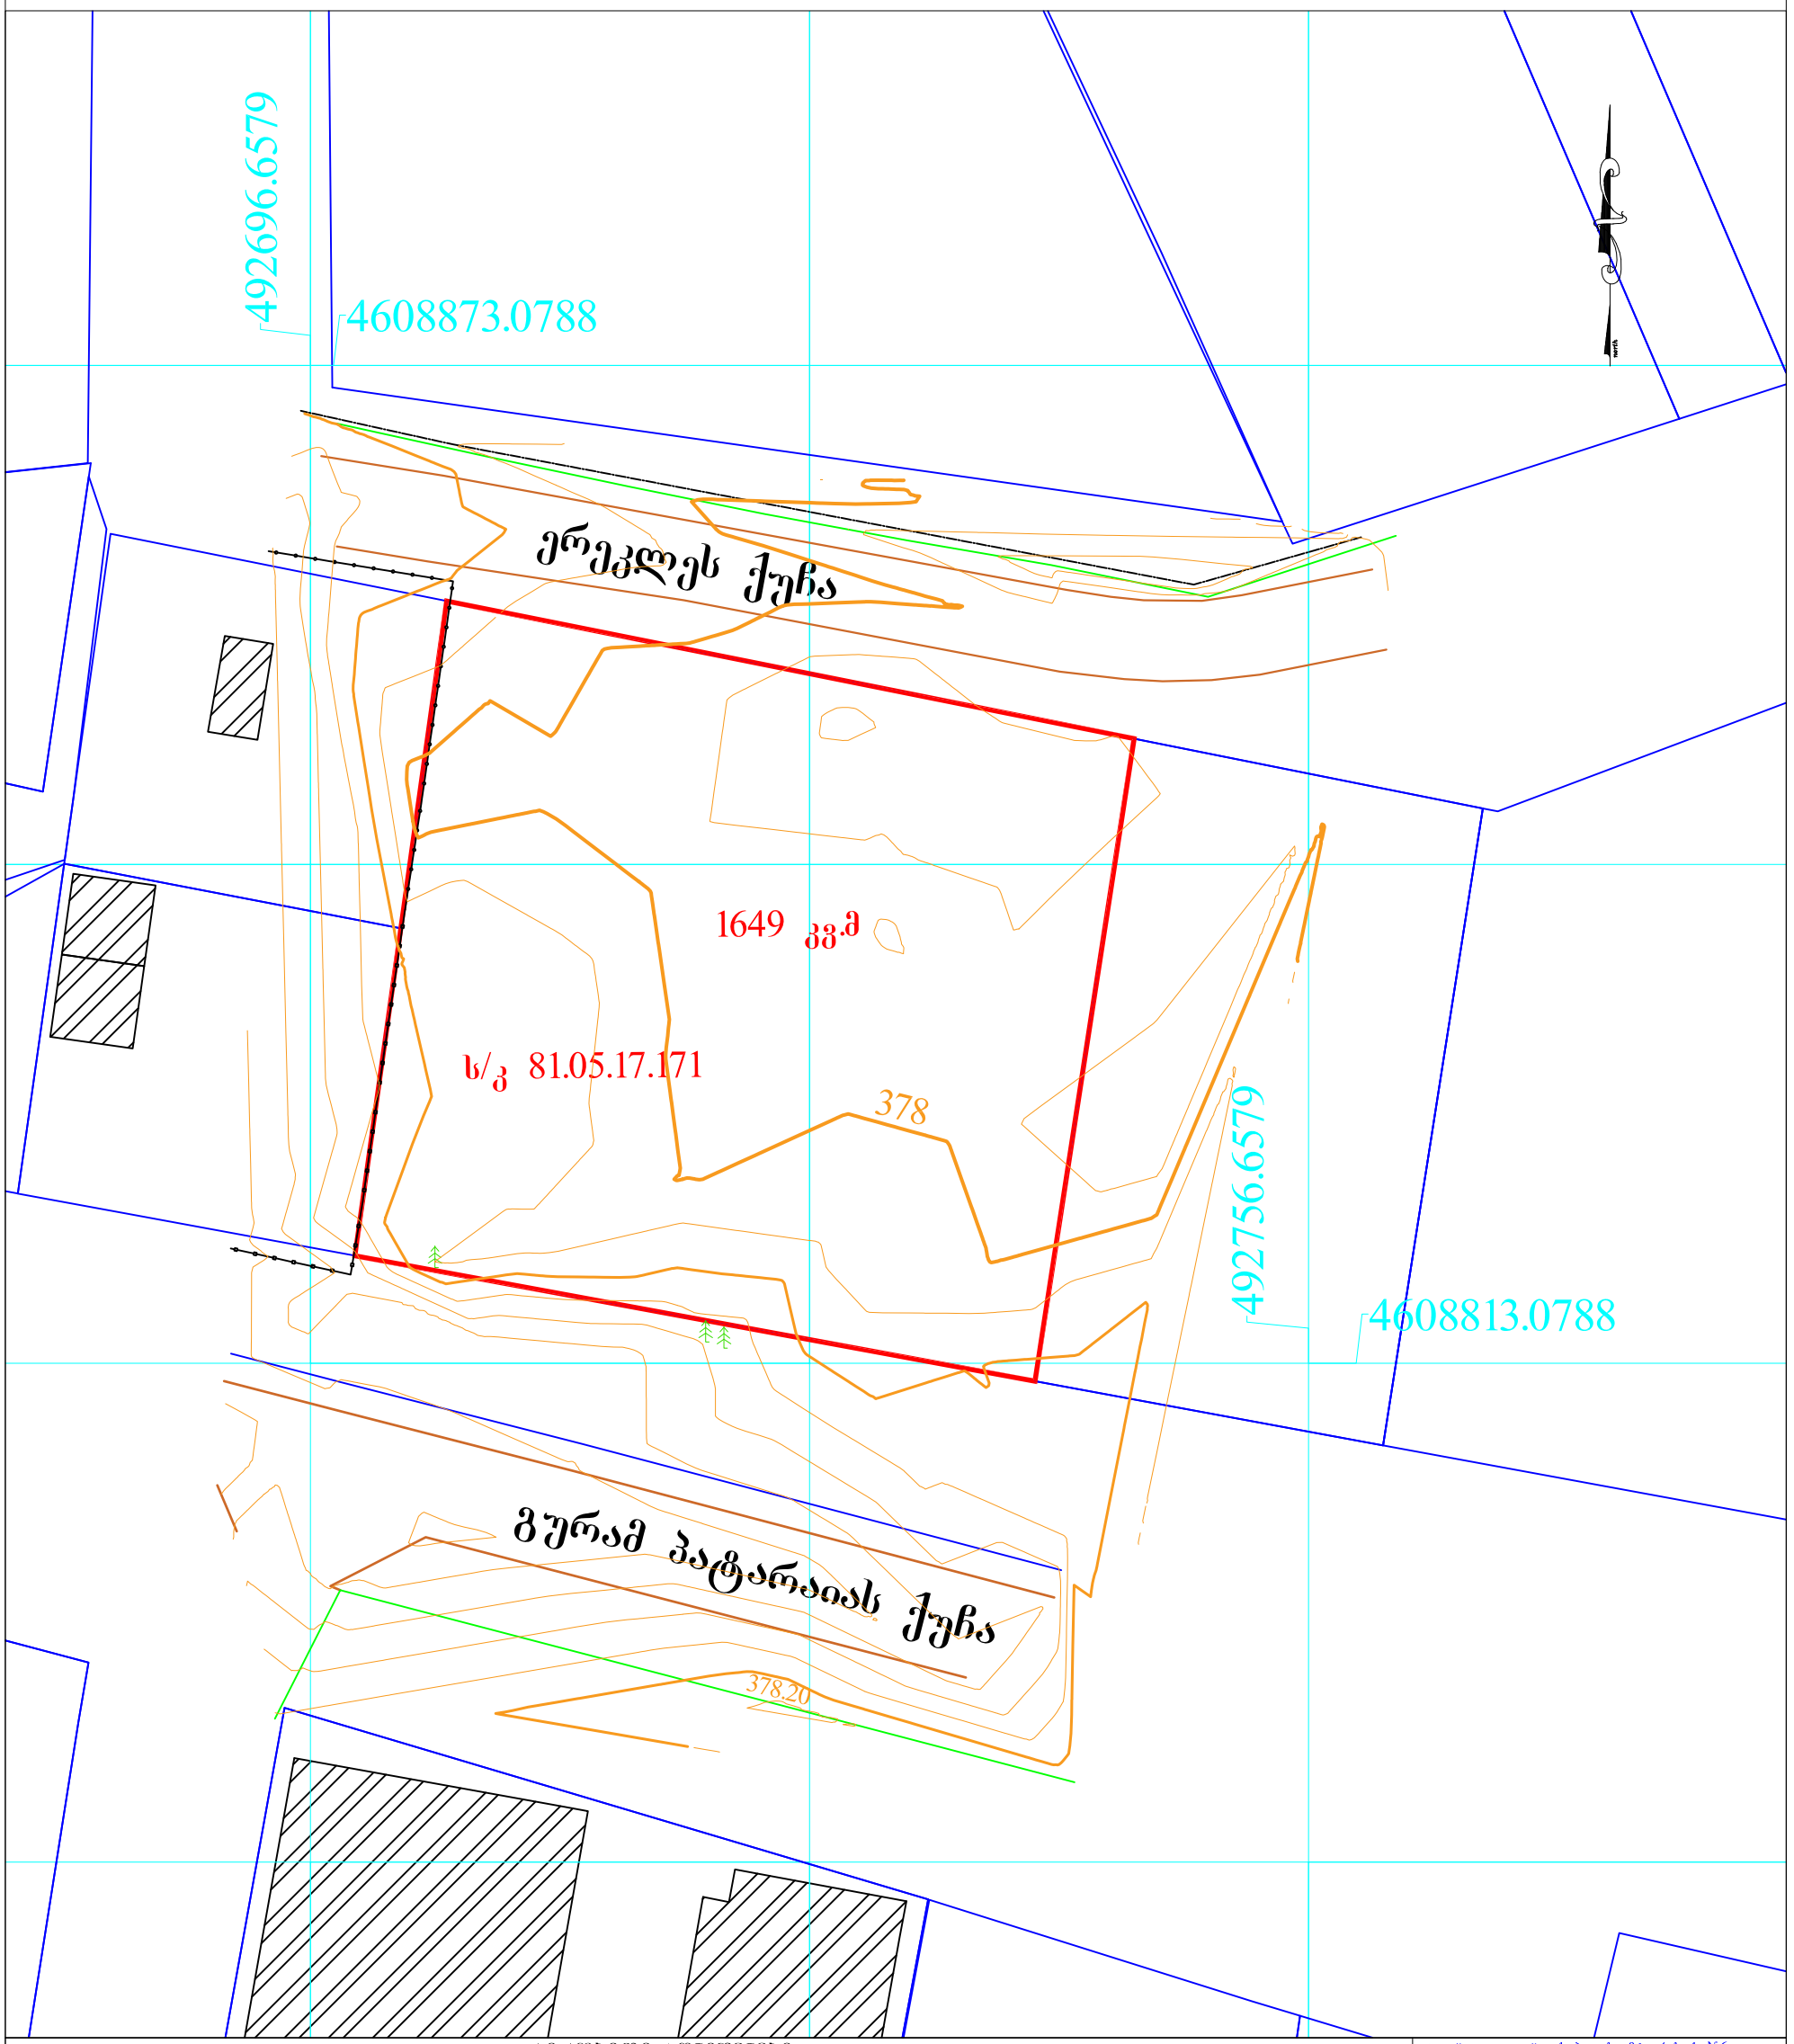

შენიშვნა: 1) ნაკვეთის საზღვრები მითითებულია დამკვეთის მიერ

პირობითი აღნიშვნები

WGS 84-ის კოორდინატთა სისტემის UTM პროექცია

საცხოვრებელი შენობა	ბორდიური	ბეტონის ღობე	მიწის ნაკვეთის საზღვარი
არასაცხოვრებელი შენობა	ასფალტის გზა	მავთულბადის ღობე	მეზობლის მიწის ნაკვეთის საზღვარი
ფარდული	გრუნტის გზა	გაზი	ხეები, პალმა, ბუჩქი
საბური	რკინიგზა	წყალის მილი	ბოძები
დანგრეული შენობა	მთავარი იზოჰიფსი	ნაყარი მიწა	განათების ელ. ბოძი
რეზერვუარი	იზოჰიფსი სიმაღლით	ჩამოჭრილი გრუნტი	ონკანი, სათვალთვალო ჭა
თხრილი	ქვის ღობე	ხაზოვანი საკარო რეგისტრის მონაცემების მიხედვით	ანძა, ანტენა
ტრანსფორმატორი, ელ. ქვესადგური	ლითონის ღობე	ქარსაცავი ზოლი	
		ცოცხალი ღობე	

შპს "იურისტი "	ქ.თბილისი მტკვრის ქ. №6 599588940
დირექტორი	
აზომა	
დახაზა	
მ 1:500	შოთა ხაჩიძე 2021წ.