ფასადი 1-5



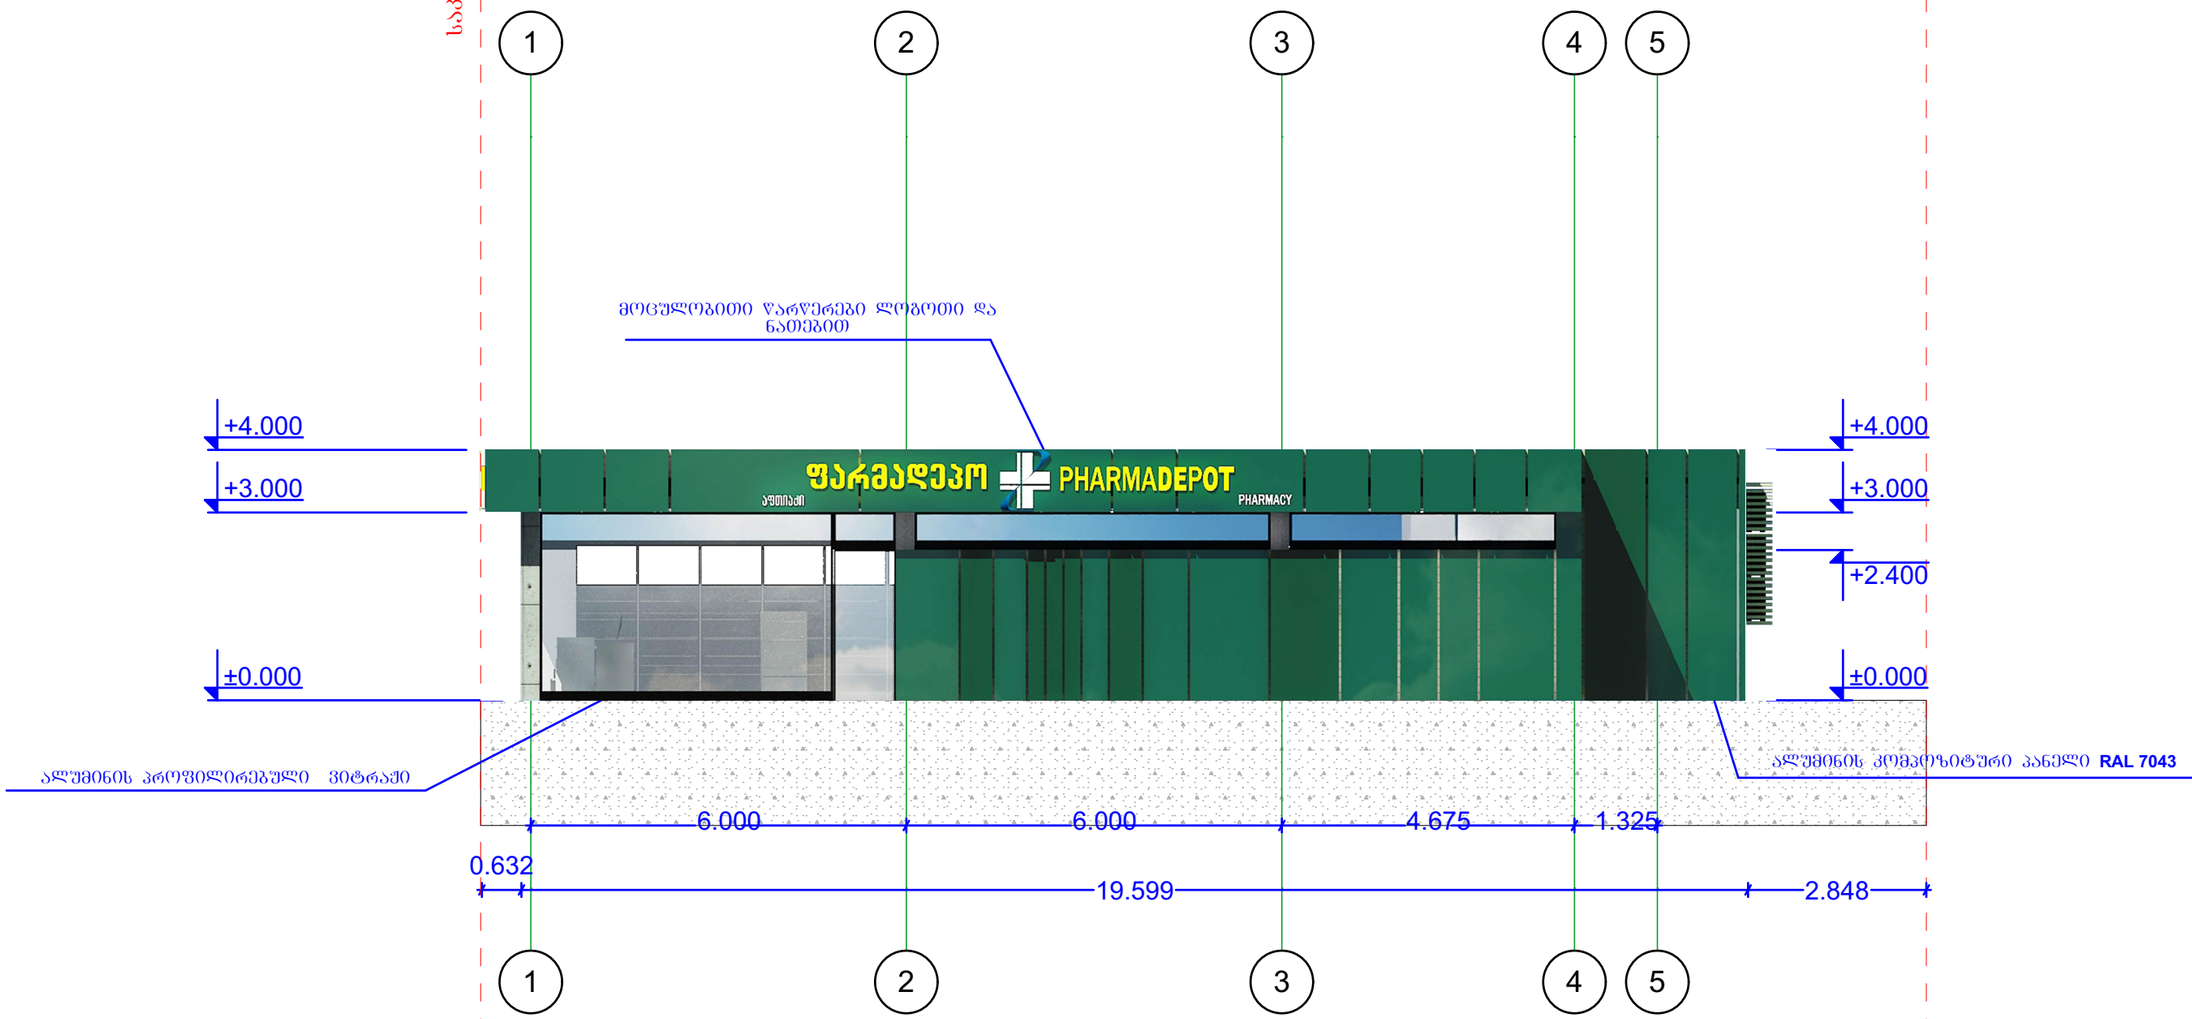

ექსპლიკაცია

პირობითი აღნიშვნები

+4.000 სიმაღლის ნიშნული

±0.000 იატაკის ნიშნული

H=000 0. სიმაღლის მარკირებელი

000 m² სათავსოს ფართი

1 ჯრილის მარკირებელი

საკადასტრო საზღვარი

ლამინატი

ონდულინით გალახვრა

ქვაფენილი

გამწვანება

გრანიტი

ალუმინის კომპოზიტური პანელი

საპროექტო კარი

საპროექტო ფანჯარა

საპროექტო კოლონა

ბლოკის კედელი

შენიშვნები

შ.პ.ს. „კუბიკი„

მისამართი	ქალაქი თბილისი ლუბლიანას ქუჩა №25
№ 01.13.01.008.060	
თანამდებობა	ხელმოწერა
დირექტორი	ბ. ჯუმბერიძე
არქიტექტორი	ბ. ჯუმბერიძე
შემსრულებელი	ბ. ჯუმბერიძე

პროექტის სახელი


ნახაზის დასახელება

ფასადი 1-5

მასშტაბი	1:100
ფურცლის №	№1

ფასადი 5-1

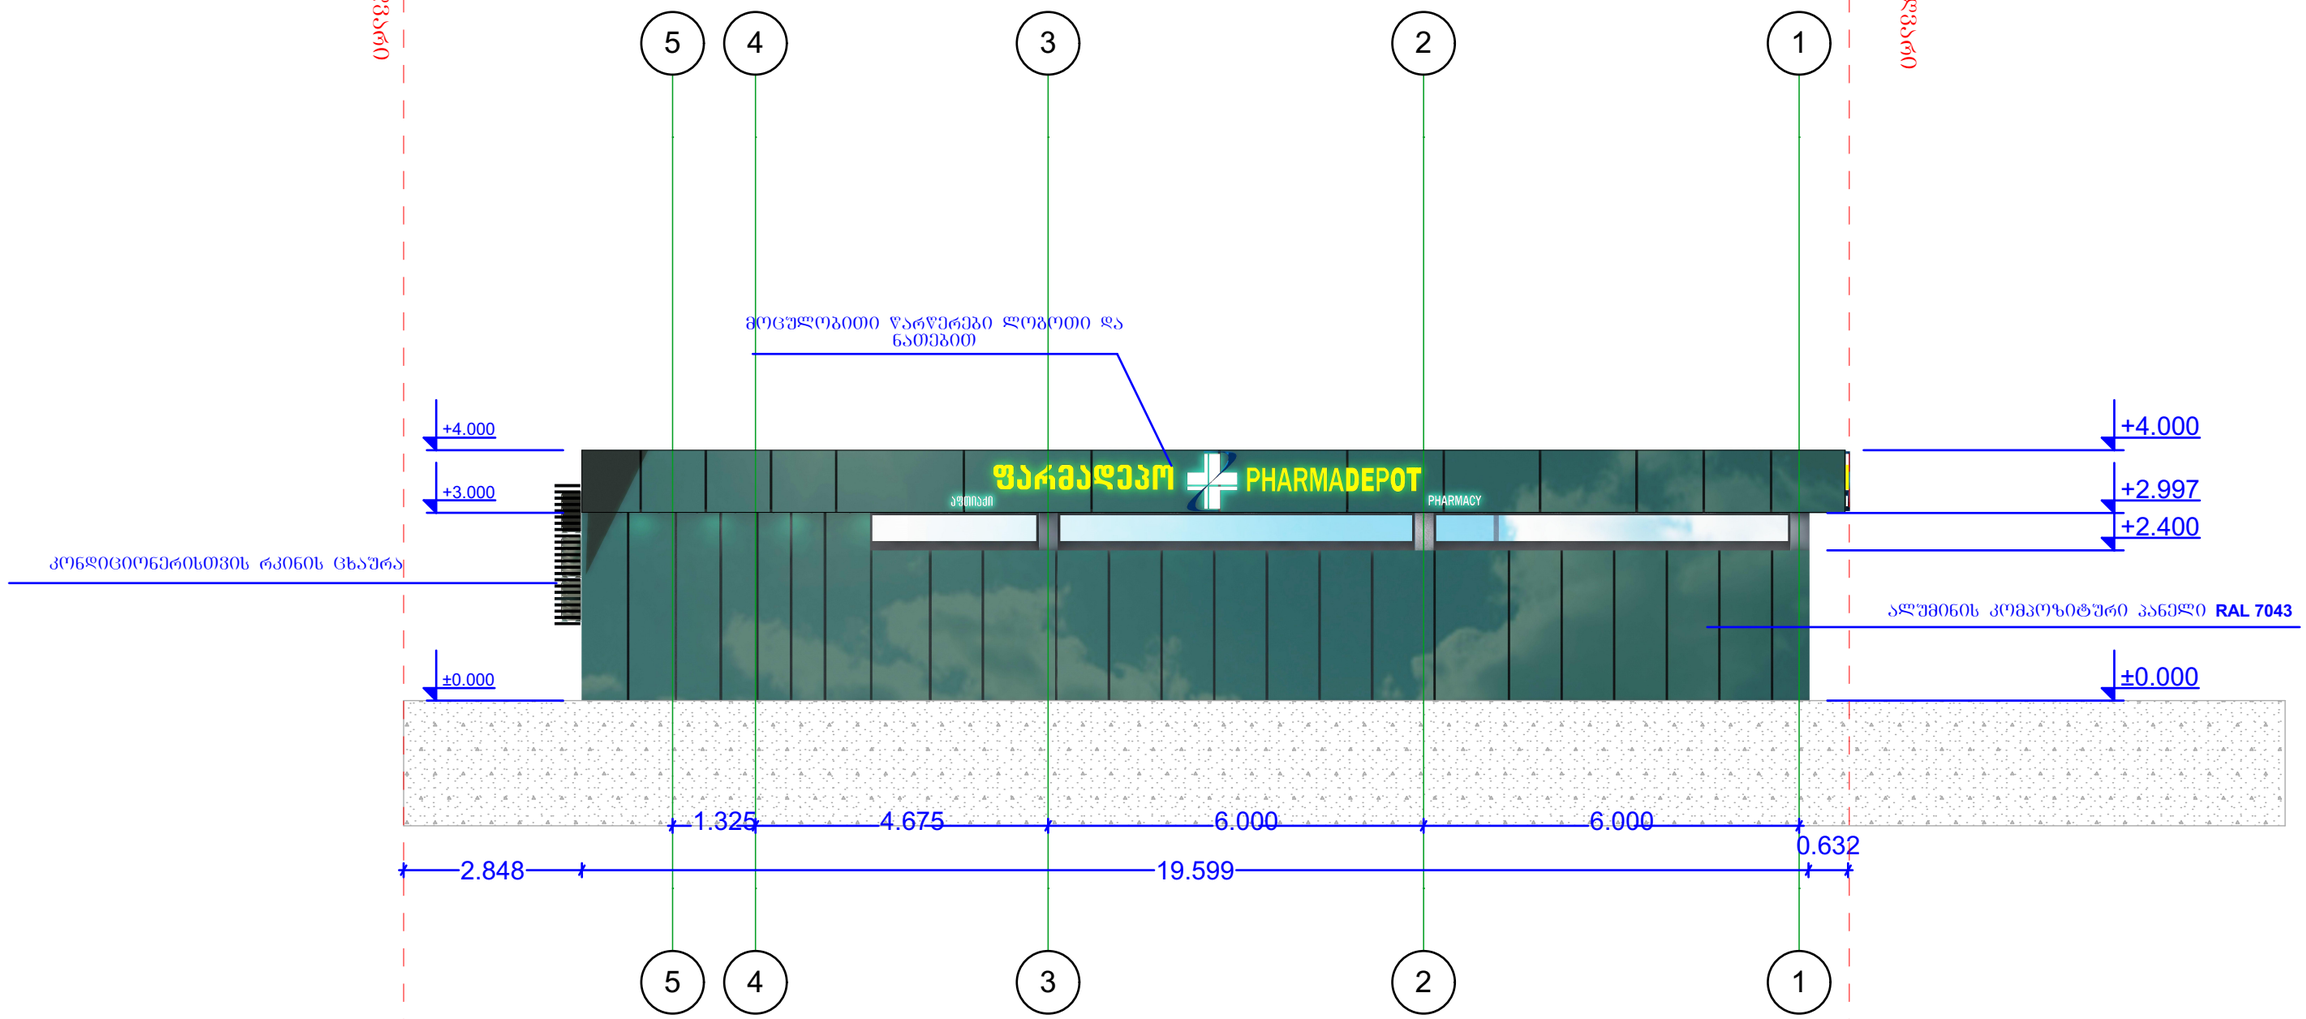

ექსპლიკაცია

პირობითი აღნიშვნები

- +4.000 — სიმაღლის ნიშნული
- ±0.000 — იატაკის ნიშნული
- H=000 — სიმაღლის მაჩვენებელი
- 0.
- 000 m² — სათავსოს ფართი
- 1 — ჯრილის მაჩვენებელი
- საკადასტრო საზღვარი
- ლამინატი
- ღიობულინით გალახვრა
- ძვაფენილი
- გამწვანება
- ბრანიტი
- ალუმინის კომპოზიტური პანელი
- საპროექტო კარი
- საპროექტო ფანჯარა
- საპროექტო კოლონა
- ბლოკის კედელი

შენიშვნები

შ.პ.ს. „კუბიკი„

დამკვეთი	საჯარო სამართლის უფლ.
მისამართი	ქალაქი თბილისი ლუბლიანას ქუჩა №25
№ 01.13.01.008.060	
თანამდებობა	ბქარი
დირექტორი	ბ. ბუმბუროძე
არქიტექტორი	ბ. ბუმბუროძე
შემსრულებელი	ბ. ბუმბუროძე

პროექტის სახელი

ამბულატორია

ნახაზის დასახელება

ფასადი 5-1

მასშტაბი	1:100
ფურცლის №	№1

საკადასტრო საზღვარი

საკადასტრო საზღვარი

ფასადი C-A

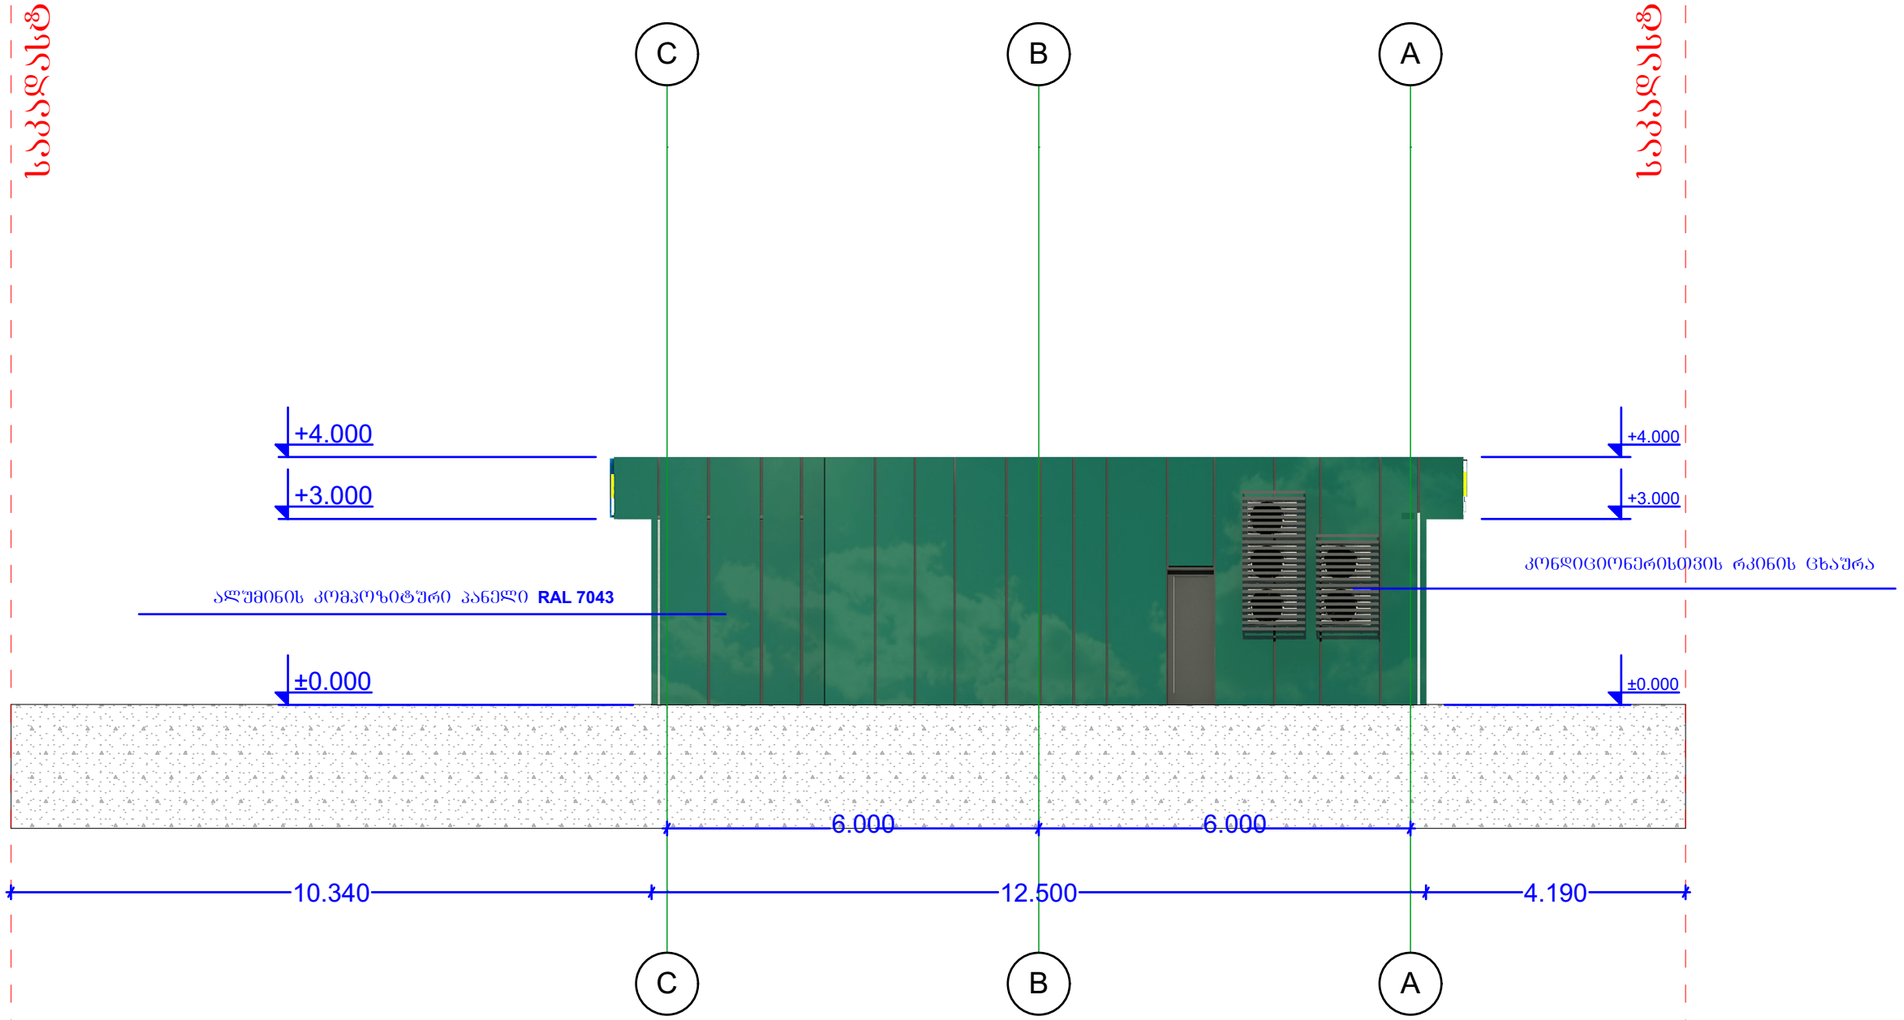

ექსპლიკაცია

პიროგითი აღნიშვნები

+4.000 სიმაღლის ნიშნული

±0.000 იატაკის ნიშნული

H=000 0. სიმაღლის მაჩვენებელი

000 m² სათავსის ფართი

1 ჭრილის მაჩვენებელი

საკადასტრო საზღვარი

ლამინატი

ონდულინით გადახურვა

ქვაფენილი

გამწვანება

გრანიტი

ალუმინის კომპოზიტური პანელი

საპროექტო კარი

საპროექტო ფანჯარა

საპროექტო კოლონა

ბლოკის კედელი

შენიშვნები

შ.პ.ს. „კუბიკი„

მისამართი	ქალაქი თბილისი ლეგალიანას ქუჩა №25
№ 01.13.01.008.060	
თანამდებობა	ფვარი
დირექტორი	ბ. ჯუმბერიძე
არქიტექტორი	ბ. ჯუმბერიძე
შემსრულებელი	ბ. ჯუმბერიძე

პროექტის სახელი

ამბულატორია

ნახაზის დასახელება

ფასადი C-A

მასშტაბი	1:100
ფურცლის №	№1

ფასადი A-C



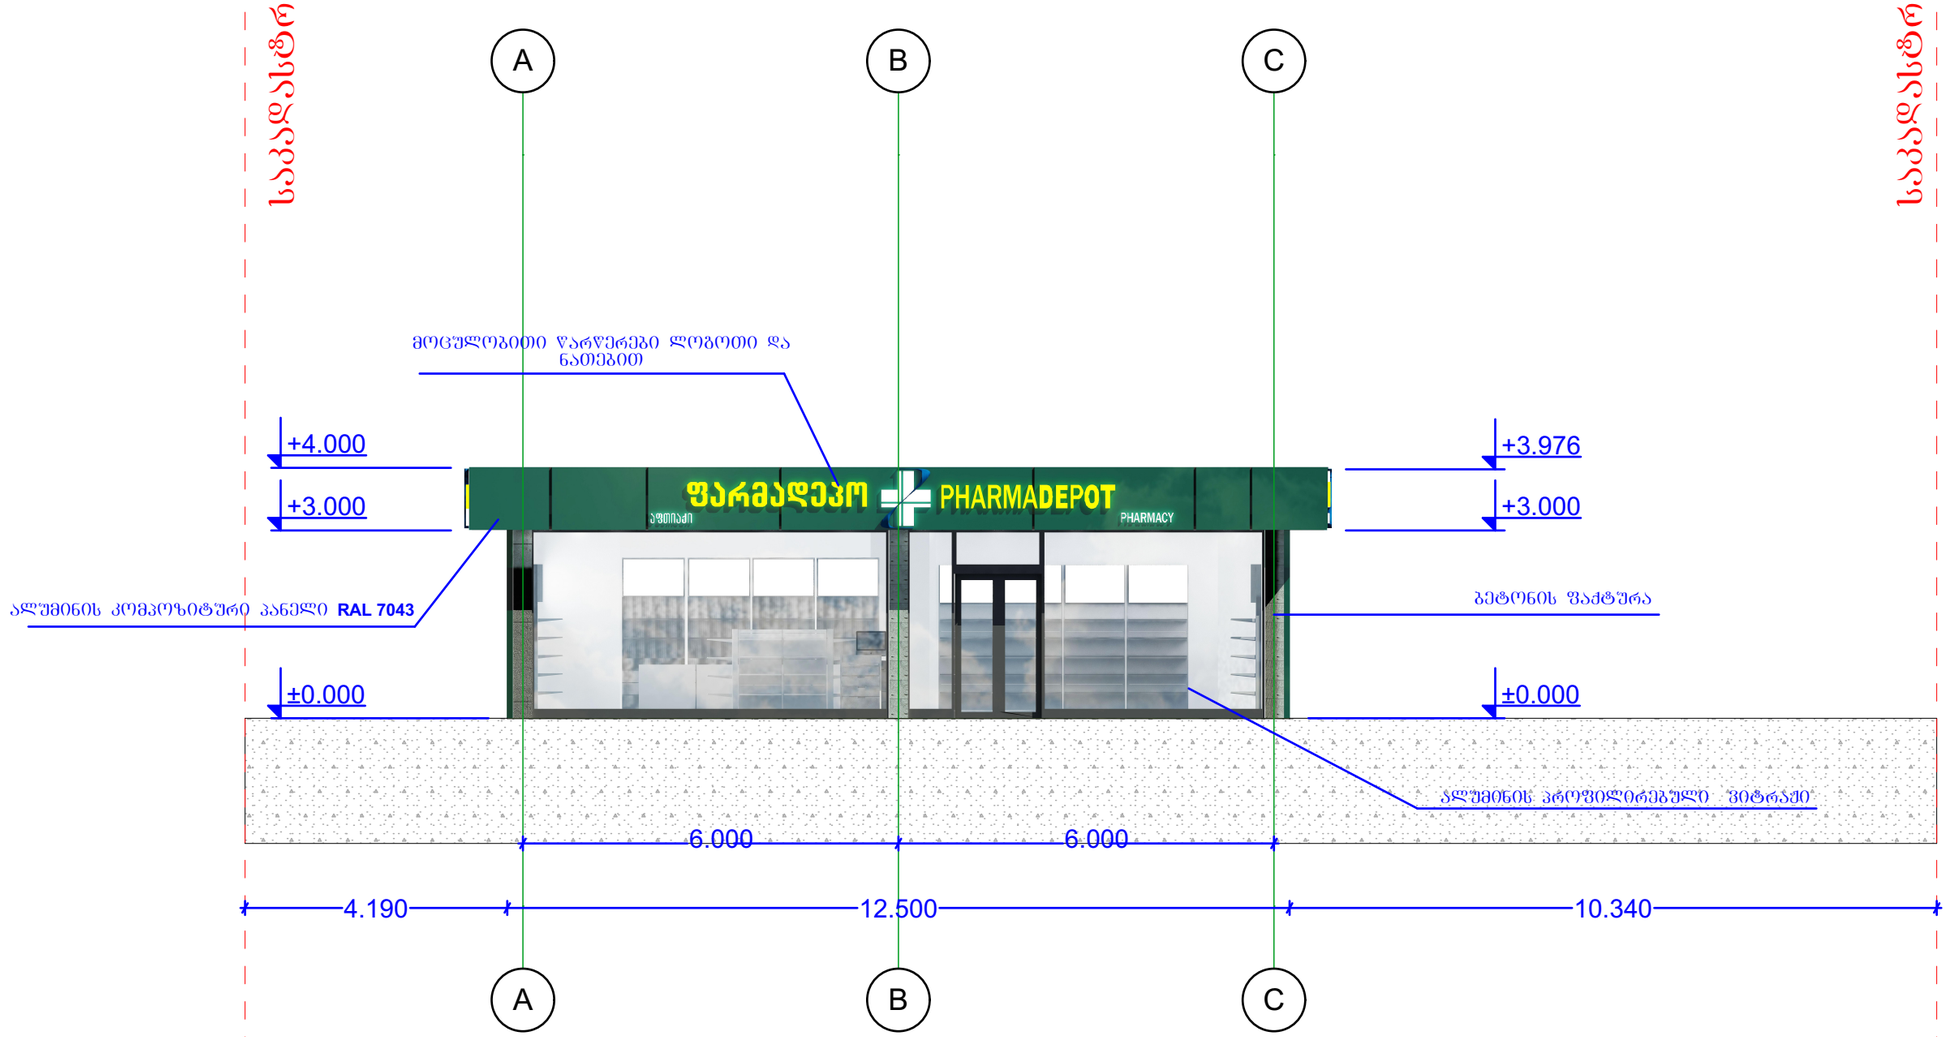

ექსპლიკაცია

პირობითი აღნიშვნები

- +4.000 — სიმაღლის ნიშნული
- ±0.000 — იატაკის ნიშნული
- H=000 — სიმაღლის მაჩვენებელი
- 000 m² — სათავსოს ფართი
- 1 — ჭრილის მაჩვენებელი
- საკადასტრო საზღვარი
- ლამინატი
- ონდულინით გალახურვა
- ქვაფენილი
- გამწვანება
- ბრანიტი
- ალუმინის კომპოზიტური პანელი
- საპროექტო კარი
- საპროექტო ფანჯარა
- საპროექტო კოლონა
- ბლოკის კედელი

შენიშვნები

შ.პ.ს. „კუბიკი„

მისამართი	ქალაქი თბილისი ლუბლიანას ქუჩა №25
№ 01.13.01.008.060	
თანამდებობა	ბჭარი
დირექტორი	ბ. ჯუმბურიძე
არქიტექტორი	ბ. ჯუმბურიძე
შემსრულებელი	ბ. ჯუმბურიძე

პროექტის სახელი

ამბულატორია

ნახაზის დასახელება

ფასადი A-C

მასშტაბი	1:100
ფურცლის №	№1

ფასადი 1-5

საპროექტო საზღვარი

საპროექტო საზღვარი

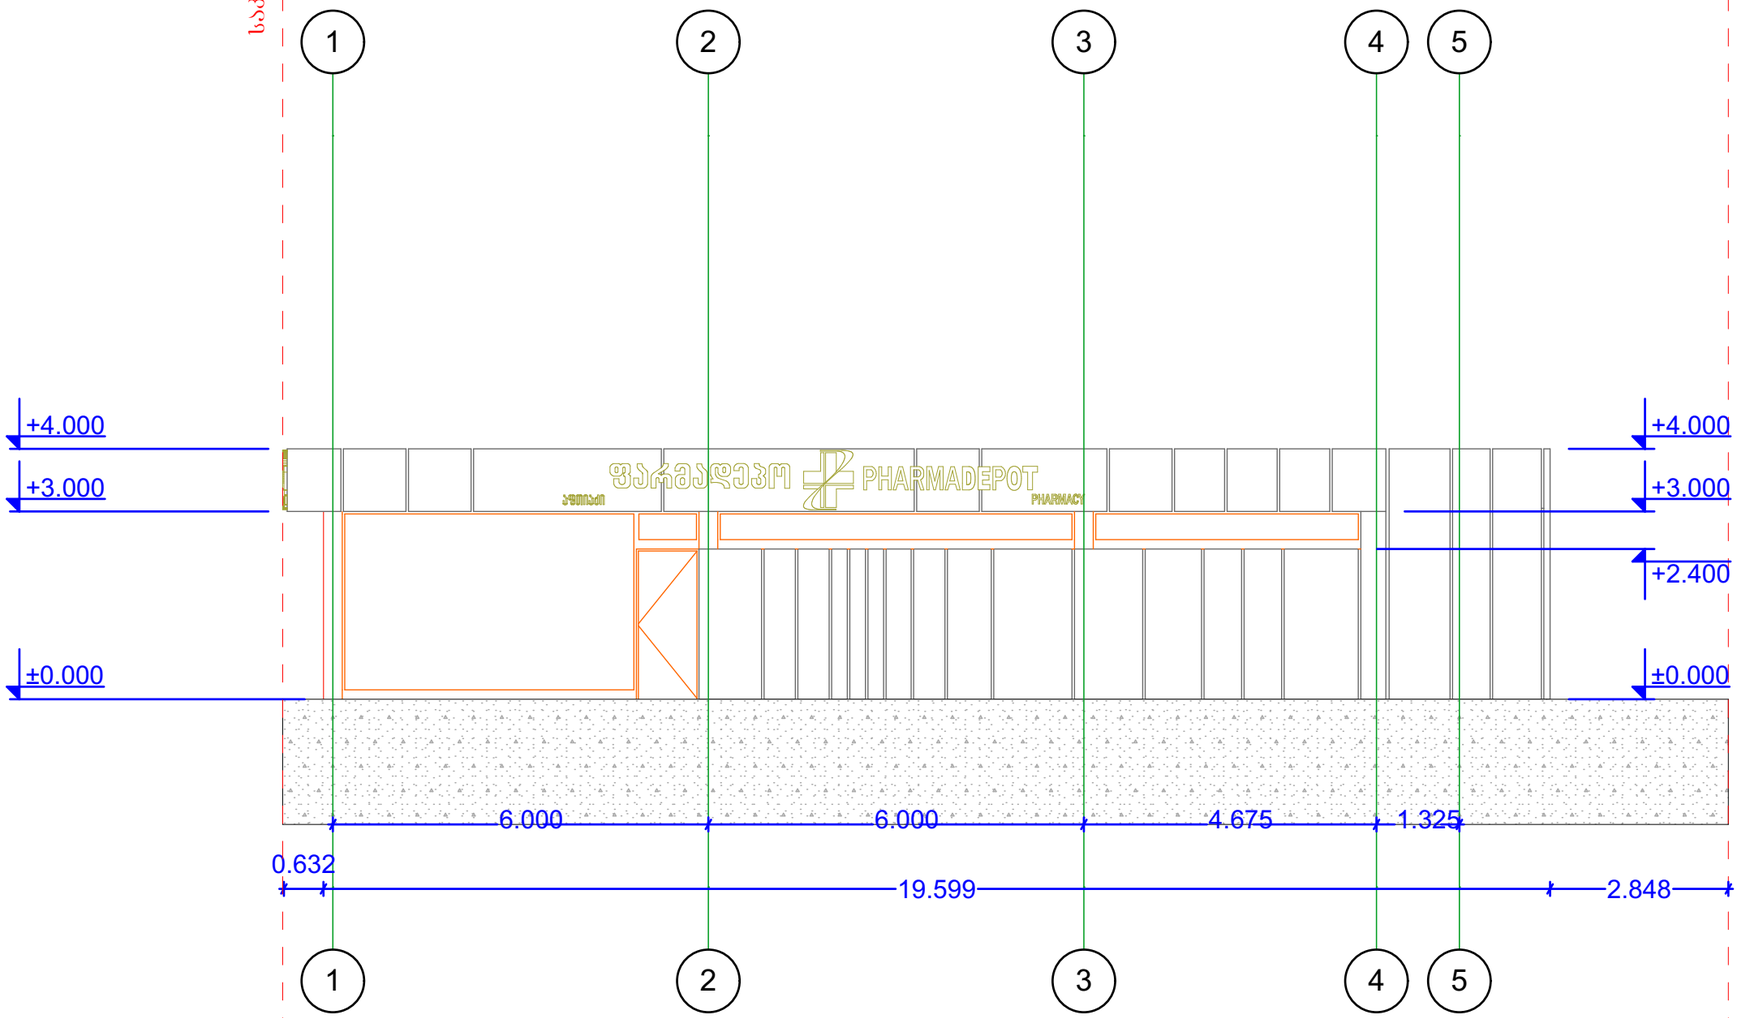

ექსპლიკაცია

პირობითი აღნიშვნები

+4.000 სიმაღლის ნიშნული

±0.000 იატაკის ნიშნული

H=000 0. სიმაღლის მარკირებული

000 m² სათავსის ფართი

1 ჭრილის მაჩვენებელი

საკადასტრო საზღვარი

ლამინატი

ონდულინით გალახშრა

ქვაფენილი

გამწვანება

გრანიტი

ალუმინის კომპოზიტური პანელი

საპროექტო კარი

საპროექტო ფანჯარა

საპროექტო კოლონა

ბლოკის კედელი

შენიშვნები

შ.პ.ს. „კუბიკი„

№ 01.13.01.008.060	
თანამდებობა	გვარი
დირექტორი	ბ. ჭუმბურიძე
არქიტექტორი	ბ. ჭუმბურიძე
შემსრულებელი	ბ. ჭუმბურიძე
პროექტის სახელი	
ამბულატორია	
ნახაზის დასახელება	
ფასადი 1-5	
მასშტაბი	1:100
ფურცლის №	№1

ფასადი 5-1

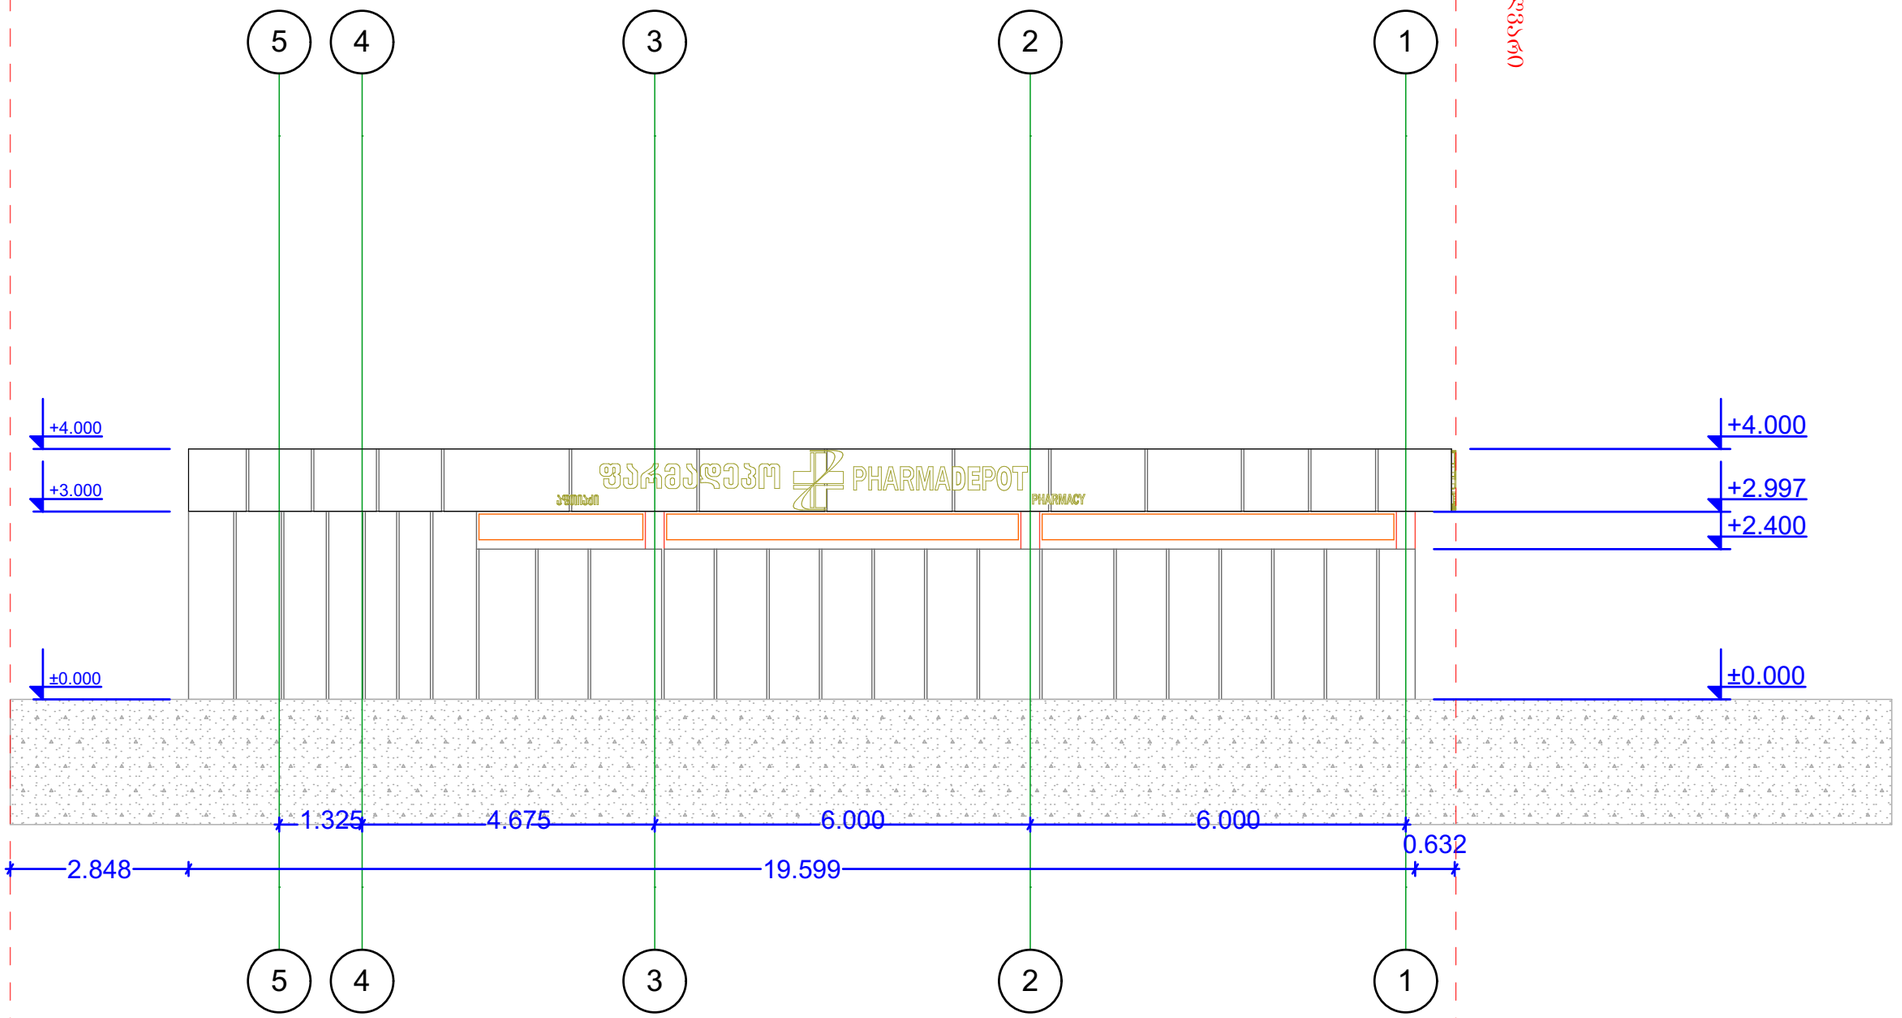

ექსპლიკაცია

პირობითი აღნიშვნები

- +4.000 — სიმაღლის ნიშნული
- ±0.000 — იატაკის ნიშნული
- H=000 0. — სიმაღლის მარკეტინგული
- 000 m² — სათავსოს ფართი
- 1 — ჭრილის მარკეტინგული
- საკადასტრო საზღვარი
- ლამინატი
- ონდულინით გალახშრა
- ქვაფენილი
- გამწვანება
- გრანიტი
- ალუმინის კომპოზიტური პანელი
- საპროექტო კარი
- საპროექტო ფანჯარა
- საპროექტო კოლონა
- ბლოკის კედელი

შენიშვნები

შ.პ.ს. „კუბიკი„

№ 01.13.01.008.060	
თანამდებობა	გვარი
დირექტორი	ბ. ჯუმბურიძე
არქიტექტორი	ბ. ჯუმბურიძე
შემსრულებელი	ბ. ჯუმბურიძე
პროექტის სახელი	
ავტოლატორია	
ნახაზის დასახელება	
ფასადი 5-1	
მასშტაბი	1:100
ფურცლის №	№1

საპროექტო საზღვარი

ფასადი C-A

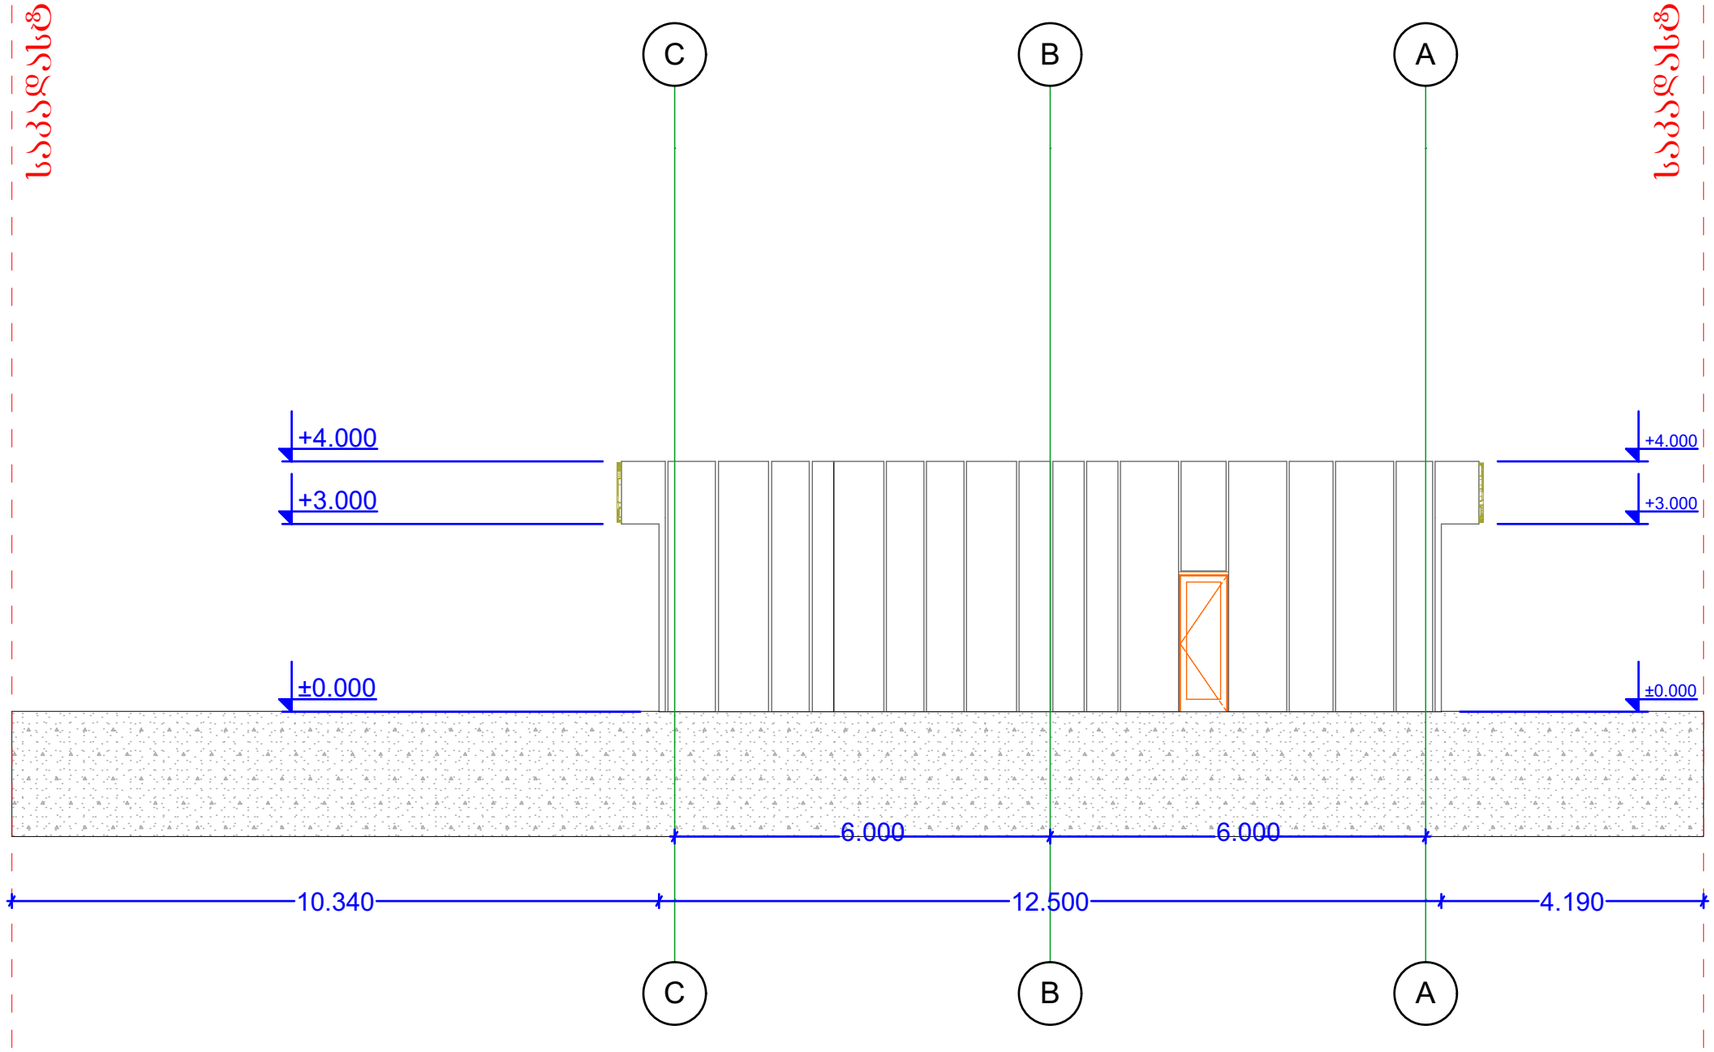

საპროექტო საზღვარი

ექსპლიკაცია

პირობითი აღნიშვნები

+4.000 სიმაღლის ნიშნული

±0.000 იატაკის ნიშნული

H=000 სიმაღლის მაჩვენებელი

0. 000 m² სათავსოს ფართი

1 ჭრილის მაჩვენებელი

საკადასტრო საზღვარი

ლამინატი

ონდულინით გადახურვა

ქვაფენილი

გამწვანება

გრანიტი

ალუმინის კომპოზიტური პანელი

საპროექტო კარი

საპროექტო ფანჯარა

საპროექტო კოლონა

ბლოკის კედელი

შენიშვნები

შ.პ.ს. „კუბიკი„

№ 01.13.01.008.060	
თანამდებობა	გვარი
დირექტორი	ბ. ჯუმბერიძე
კონსტრუქტორი	ბ. ჯუმბერიძე
შემსრულებელი	ბ. ჯუმბერიძე

პროექტის სახელი

არქიტექტორია

ნახაზის დასახელება

ფასადი C-A

მასშტაბი	1:100
ფურცლის №	№1

ფასადი A-C

საბაღასაზღვრო სახლვარი

საბაღასაზღვრო სახლვარი

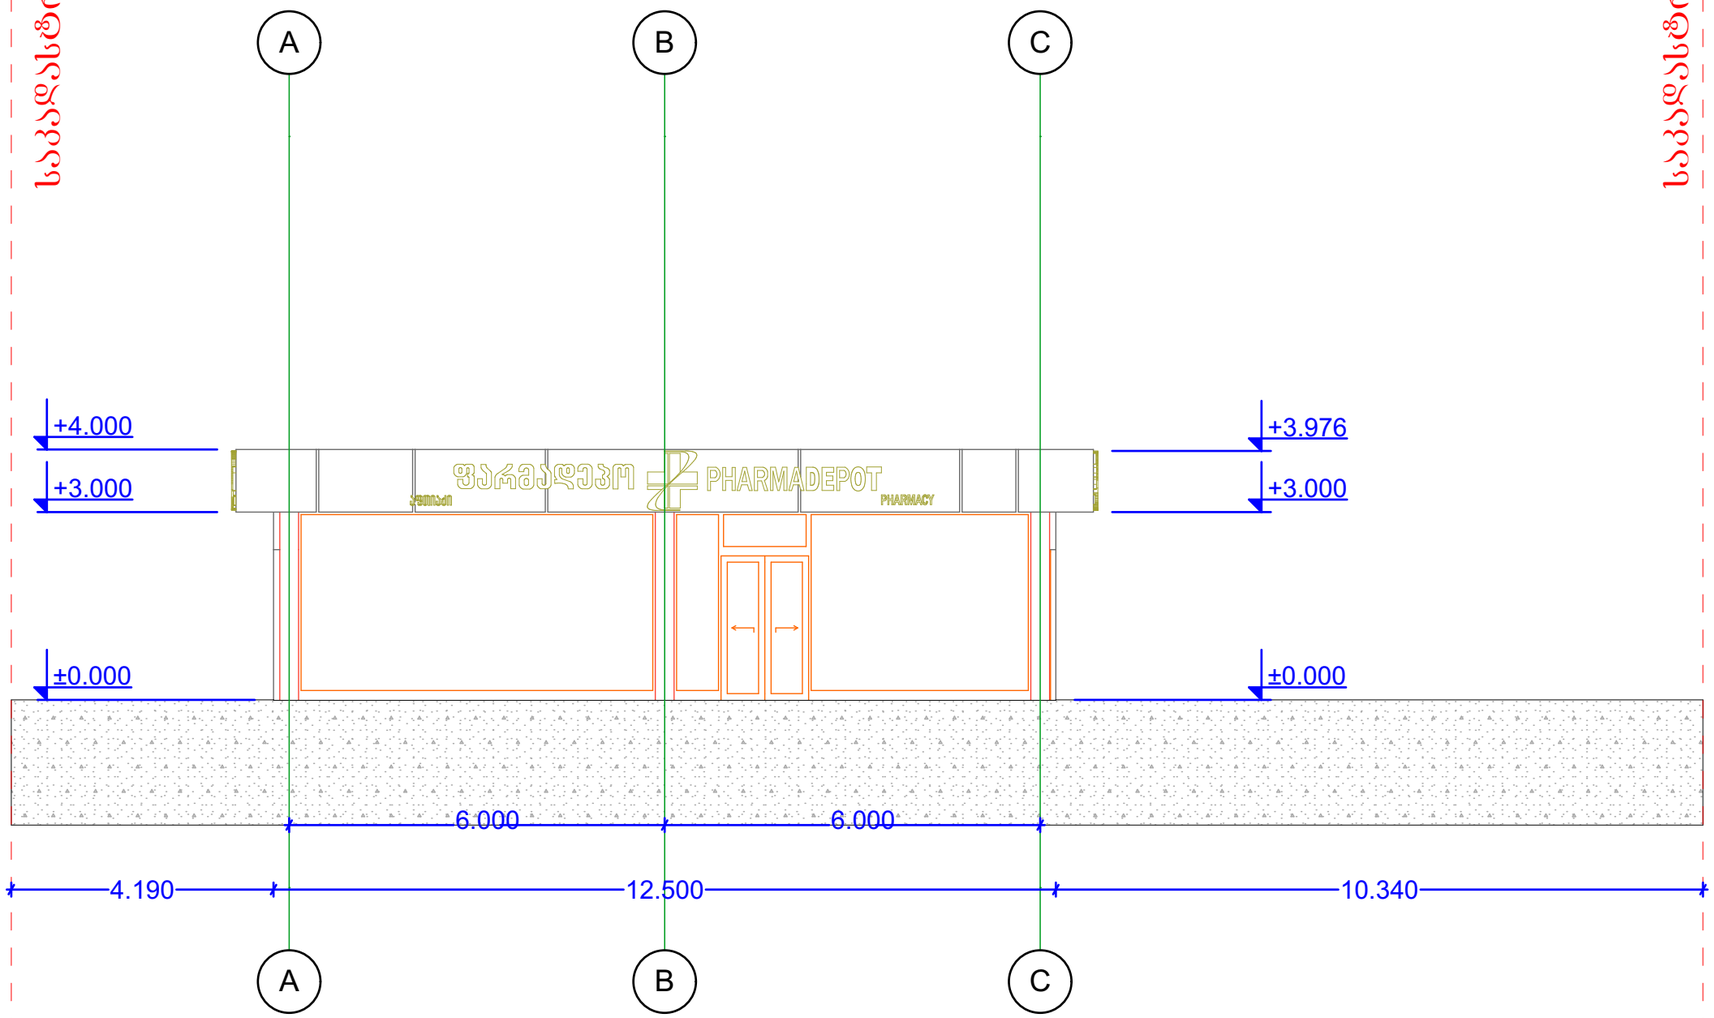

ექსპლიკაცია

პირობითი აღნიშვნები

+4.000 სიმაღლის ნიშნული

±0.000 იატაკის ნიშნული

H=000 სიმაღლის მაჩვენებელი

0.

000 m² სათავსოს ფართი

1 ჭრილის მაჩვენებელი

საკადასტრო სახლვარი

ლამინატი

ონდულინით გალახვრა

ქვაფენილი

გამწვანება

გრანიტი

ალუმინის კომპოზიტური პანელი

საპროექტო კარი

საპროექტო ფანჯარა

საპროექტო კოლონა

ბლოკის კედელი

შენიშვნები

შ.პ.ს. „კუბიკი„

№ 01.13.01.008.060	
თანამდებობა	გვარი
დირექტორი	ბ. ჯუმბერიძე
არქიტექტორი	ბ. ჯუმბერიძე
შემსრულებელი	ბ. ჯუმბერიძე
პროექტის სახელი	
ავტოლატორია	
ნახაზის დასახელება	
ფასადი A-C	
მასშტაბი	1:100
ფურცლის №	№1

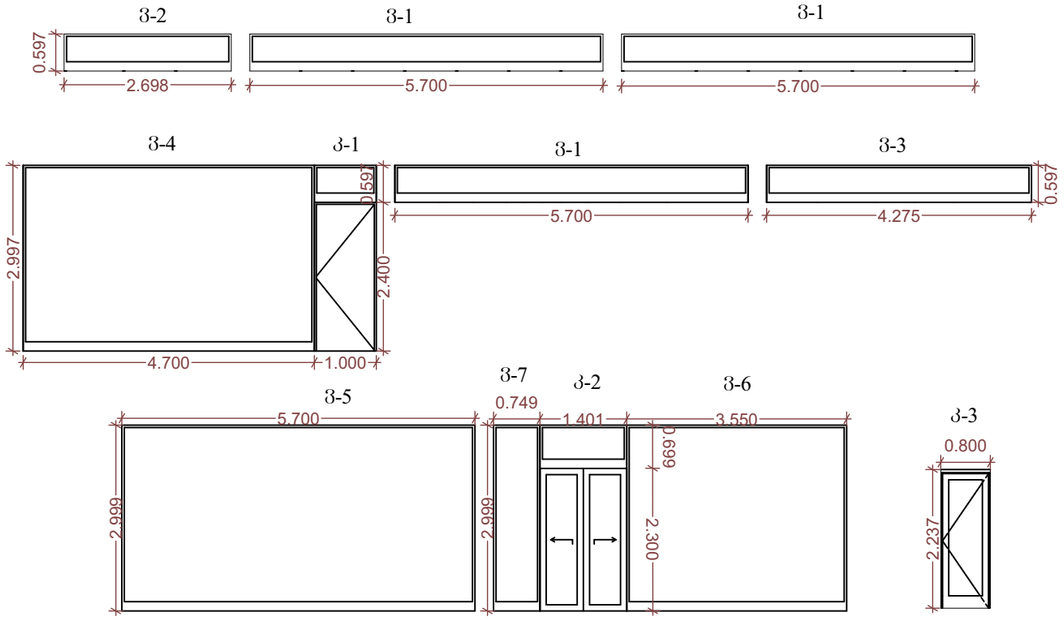

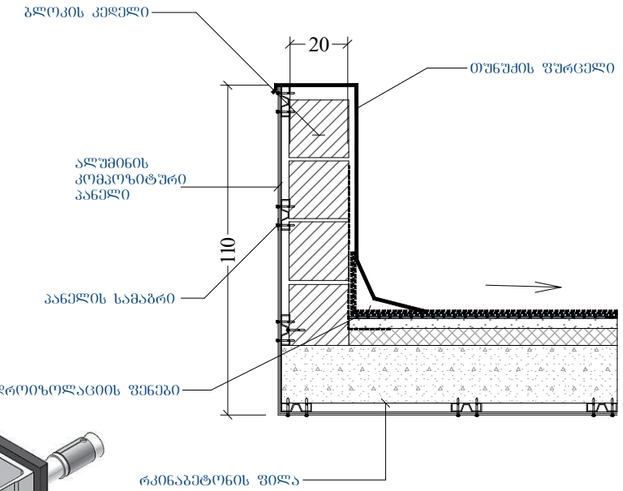

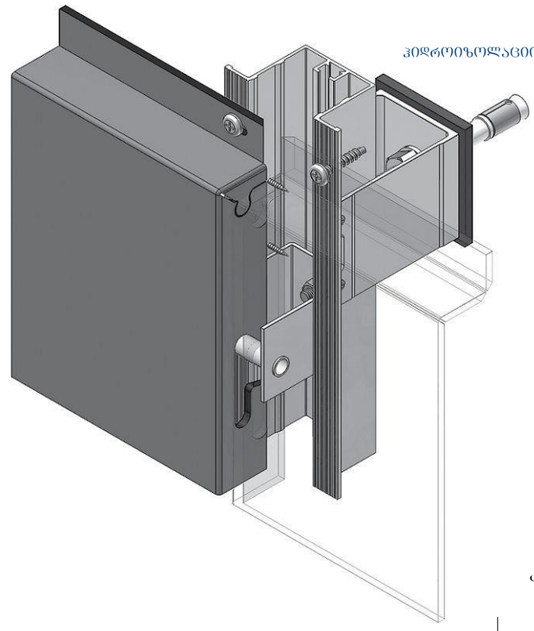

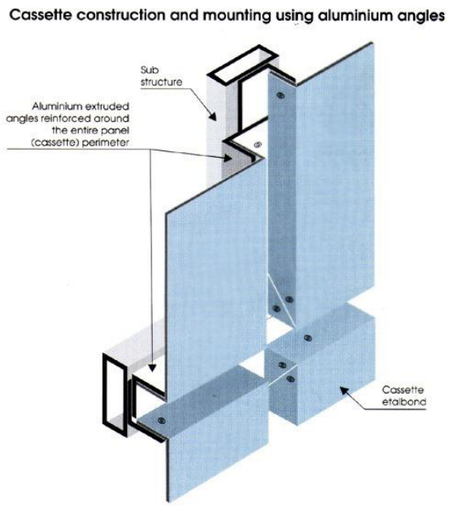

კარ-ფანჯრის სპეციფიკაცია

კარ-ფანჯრის სპეციპიკაცია						
ტიპი	ზომები (სმ)		მასალა	რაოდენობა	ფართობი (კვ.მ)	ჯამური ფართობი
	L	H				
ბ-1	5.7	0.59	ალუმინი შავი თერმოპროფილით შემინული ორმაგი მინაპაკეტი	3	3.403	10.20
ბ-2	2.7	0.59	ალუმინი შავი თერმოპროფილით შემინული ორმაგი მინაპაკეტი	1	1.61	1.61
ბ-3	4.27	0.59	ალუმინი შავი თერმოპროფილით შემინული ორმაგი მინაპაკეტი	1	2.55	2.55
ბ-4	4.7	2.99	ალუმინი შავი თერმოპროფილით შემინული ორმაგი მინაპაკეტი	1	14.8	14.8
ბ-5	5.7	2.99	ალუმინი შავი თერმოპროფილით შემინული ორმაგი მინაპაკეტი	1	17.09	17.09
ბ-6	3.55	2.99	ალუმინი შავი თერმოპროფილით შემინული ორმაგი მინაპაკეტი	1	10.64	10.64
ბ-7	0.75	2.99	ალუმინი შავი თერმოპროფილით შემინული ორმაგი მინაპაკეტი	1	2.24	2.24
კ-1	1.0	2.99	ალუმინი შავი თერმოპროფილით შემინული ორმაგი მინაპაკეტი	1	2.99	2.99
კ-2	1.4	2.99	ალუმინი შავი თერმოპროფილით შემინული ორმაგი მინაპაკეტი	1	4.20	4.20
კ-3	0.80	2.24	რკინის კარი	1	1.79	1.79
ჯამი ალუმინის ვიტრაჟი						68.11

გადახურვა 247.6 კმ.

ჰიდროიზოლაცია კოლიურეთანი (მოწყობის წესები დაზუსტდეს ტექნოლოგიურ სპეციფიკაციაში ზედა დეკორატიული ფენით, თეთრი ფერის)
8 სმ. ბეტონის მოწყობა (მოჭიმვა) არმირებული, სასურველია B22.5 მარკის სიმტკიცის
თბოიზოლაცია ექსტრუდირებული კოლისტიროლი 8 სმ. სისქის ორთქლიზოლაცია
რკინაბეტონის ფილა

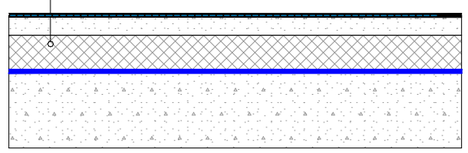

ექსპლიკაცია

პირობითი აღნიშვნები

+4.000 სიმაღლის ნიშნული
±0.000 იატაკის ნიშნული
H=000 სიმაღლის მაჩვენებელი
0. 000 m² სათავსის ფართი
1 ჭრილის მაჩვენებელი
საკადასტრო საზღვარი
ლამინატი
ონდულინით გალახურვა
ქვაფენილი
გამწვანება
გრანიტი
ალუმინის კომპოზიტური პანელი
საპროექტო კარი
საპროექტო ფანჯარა
საპროექტო კოლონა
ბლოკის კედელი

შენიშვნები

შ.პ.ს. „კშბიკი„

№ 01.13.01.008.060	
თანამდებობა	ბერარი
დირექტორი	ბ. ბუშბაშრიძე
არქიტექტორი	ბ. ბუშბაშრიძე
შემსრულებელი	ბ. ბუშბაშრიძე
პროექტის სახელი	
ავტომატორია	
ნახაზის დასახელება	
სპეციფიკაცია	
მასშტაბი	1:100
ფურცლის №	№1