ქ.თბილისი კაიროს ქუჩა №38
ნაკვეთის საკადასტრო კოდი 01.19.21.002.509

ტოპოგრაფიული გეგმა

სიტუაციური გეგმა

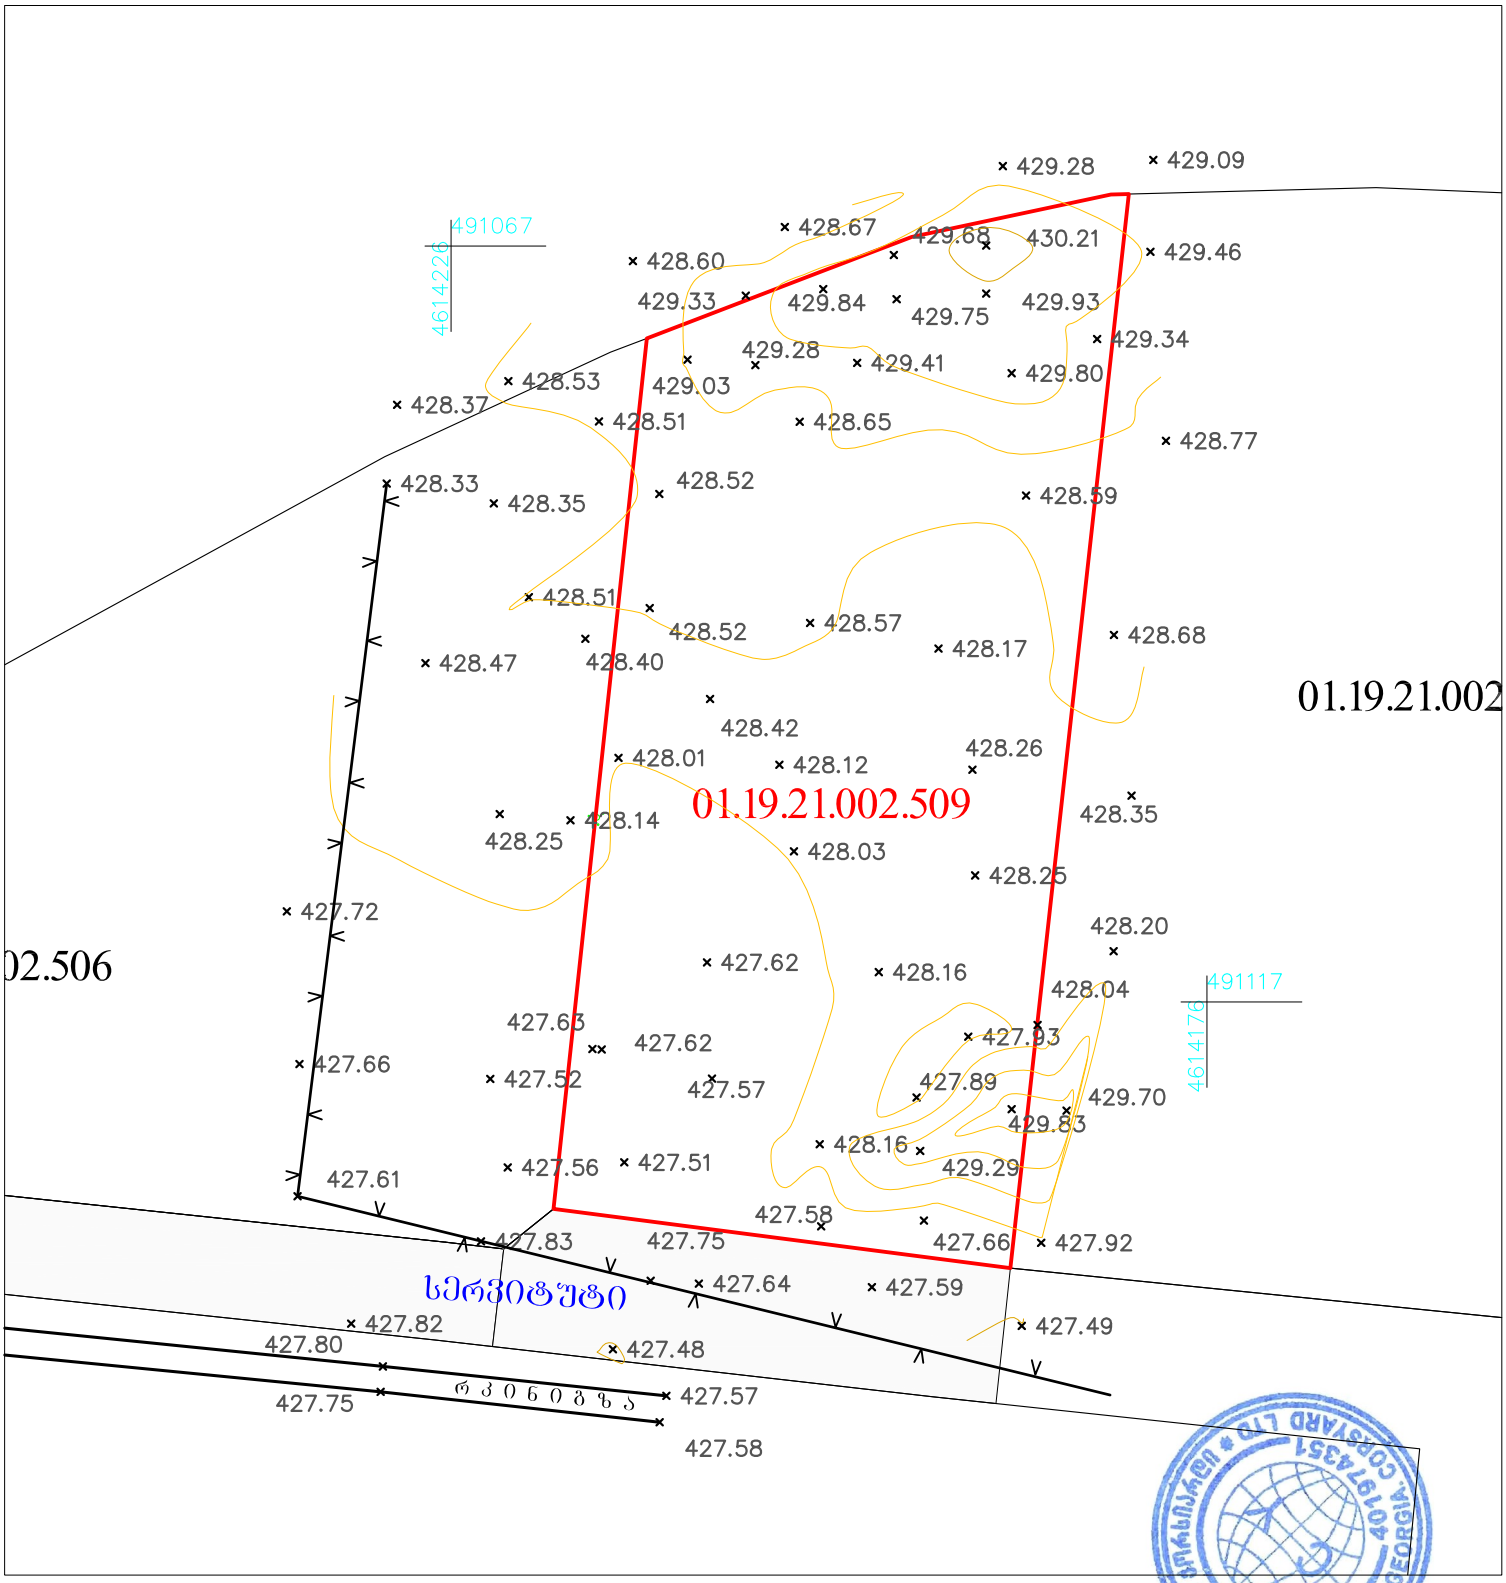

შენიშვნა: საამზომველო სამუშაოები შესრულებულია საქართველოს მუდმივმოქმედი რეფერენს სადგურების ქსელი - GEOCORS -ის გამოყენებით.

პირობითი აღნუშვნები			
UTM (საერთაშორისო) სისტემის კოორდინატები	კორექტირებული საზღვარი	ღობე	წყ წყალგაყვანილობა
ადგილობრივი სისტემის სამუშაო კოორდინატები	რეგისტრირებული საზღვარი	კედელი	გ გაზი
არასაცხოვრებელი შენობა	ფარდული	მაღალი ძაბვის ელექტრო გადამცემი ხაზი	კ კანალიზაცია
საცხოვრებელი შენობა	სატრანსფორმა-ტორო ჯიხური	ხეები	კავშირგაბმულობა
	რეზერვუარი	სამეთვალყურეო ჭა	ელ. ქსელები
	დამცავი რკინის ბოძი	რელიეფი	სკ სანიაღვრე
	საკომუნიკაციო ბოძი	გარე განათება	ბორდიური

შპს "ქორსიპროდი"		ტელ. 599 95 75 58
დირექტორი		
შემსრულებელი	ჯ.ელბაძე	
დამკვეთი		
მასშტაბი 1:500	17.03.2021	