ტოპო გეგმა

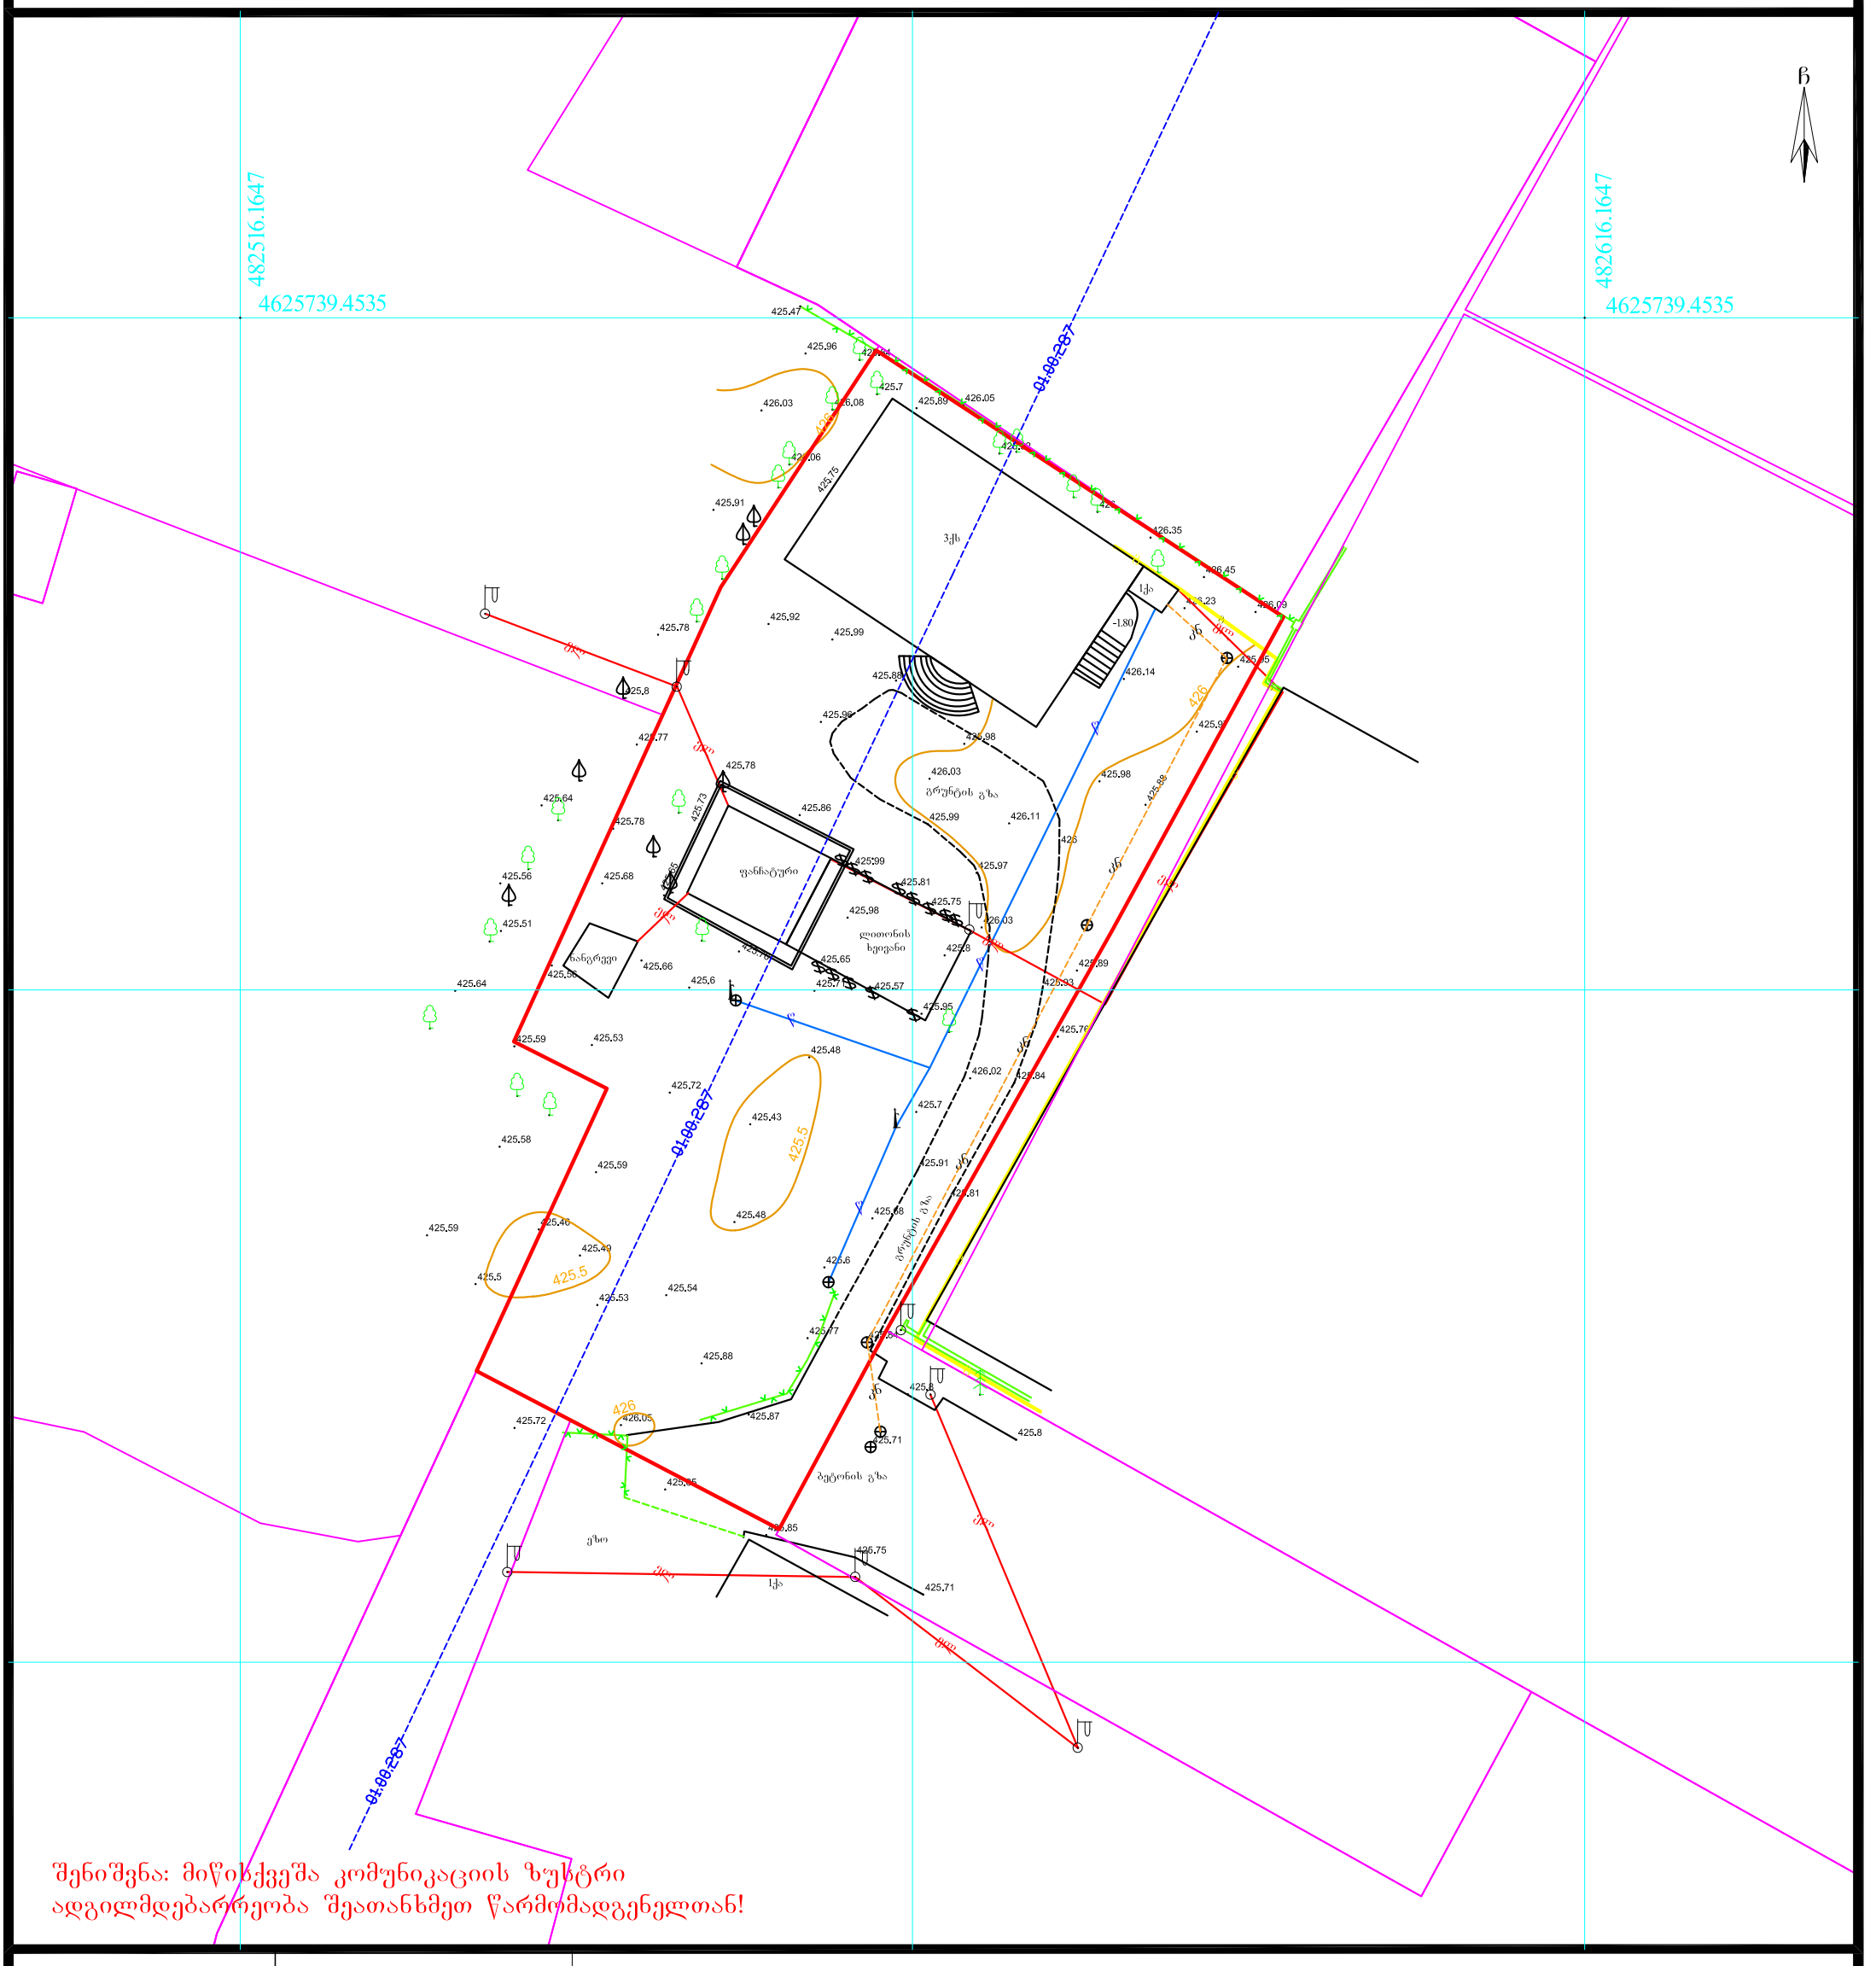

შენიშვნა: მიწისქვეშა კომუნიკაციის ზუსტი ადგილმდებარეობა შეათანხმეთ წარმომადგენელთან!

ვენახი (ვაზი)

ჭა

შენობა ნაგებობა

საჯარო რეესტრში რეგისტრირებული მიწისქვეშა კომუნიკაცია

ელ ხაზი

ელ ბოძი

გაზი

ხე ფოთლოვანი

ხე წიწვოვანი

ბუჩქები

ნერგები

კუნძი

პალმა

ონკანი

პირობითი აღნიშვნები

ნაკვეთის საზღვარი

რეგ. ნაკვეთი

რელიეფი

ასფალტის გზა

გრუნტის გზა

ხის ღობე

ლითონის ღობე

ბეტონის ღობე

წყალი

კანალიზაცია

ფლატე

UTM (საერთაშორისო) სისტემის კოორდინატები

ნაკვეთის საკ. კოდი: 01.11.19.004.021

WGS 1984-ის კოორდინატთა სისტემის UTM პროექცია

ნაკვეთის ფართობი	2657კვ.მ.
მიწის ნაკ. დანიშნულება	არასასოფლო-სამეურნეო
მისამართი	ქ.თბილისი, ფეიქრების ქ.№14
23.02.2019 წ.	მ. 1:500

შ.პ.ს „იზოგრაფი"

საიდ.კოდი 400137838

izographic@gmail.com

აზომა		შ.ბაბიშვილი
დახაზა		გ.თამარაშვილი
დაინტერესებული პირი		შ.პ.ს „ჯი არ სი"