
ქ.თბილისი , გურამ რჩეულიშვილის ქუჩა №11
(ს/კ 01.15.02.054.066)


ფასადი 1-4

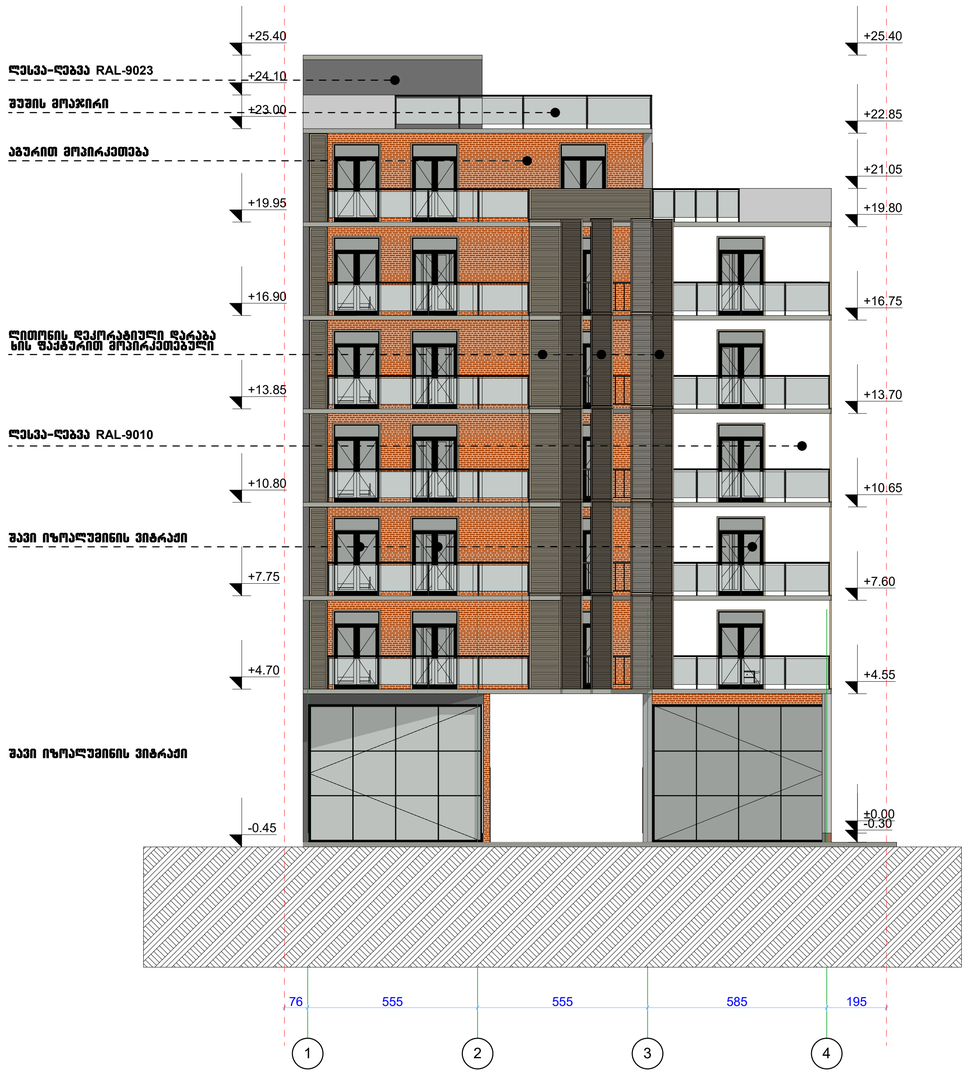

შ.პ.ს. "აერ ქონსალტინგ" L.T.D. "AR consulting" (404580388)		
თანამდებობა	გვარი	ხელმოწერა
არქიტექტორი	გ. ჯანიაშვილი	
დირექტორი	გ. ჯანიაშვილი	
დამკვეთი	არჩილ გგელაძე	
თარიღი	18.11.2020	

ქ.თბილისი , გურამ რჩეულიშვილის ქუჩა №11
(ს/კ 01.15.02.054.066)

ფასადი დ-ა

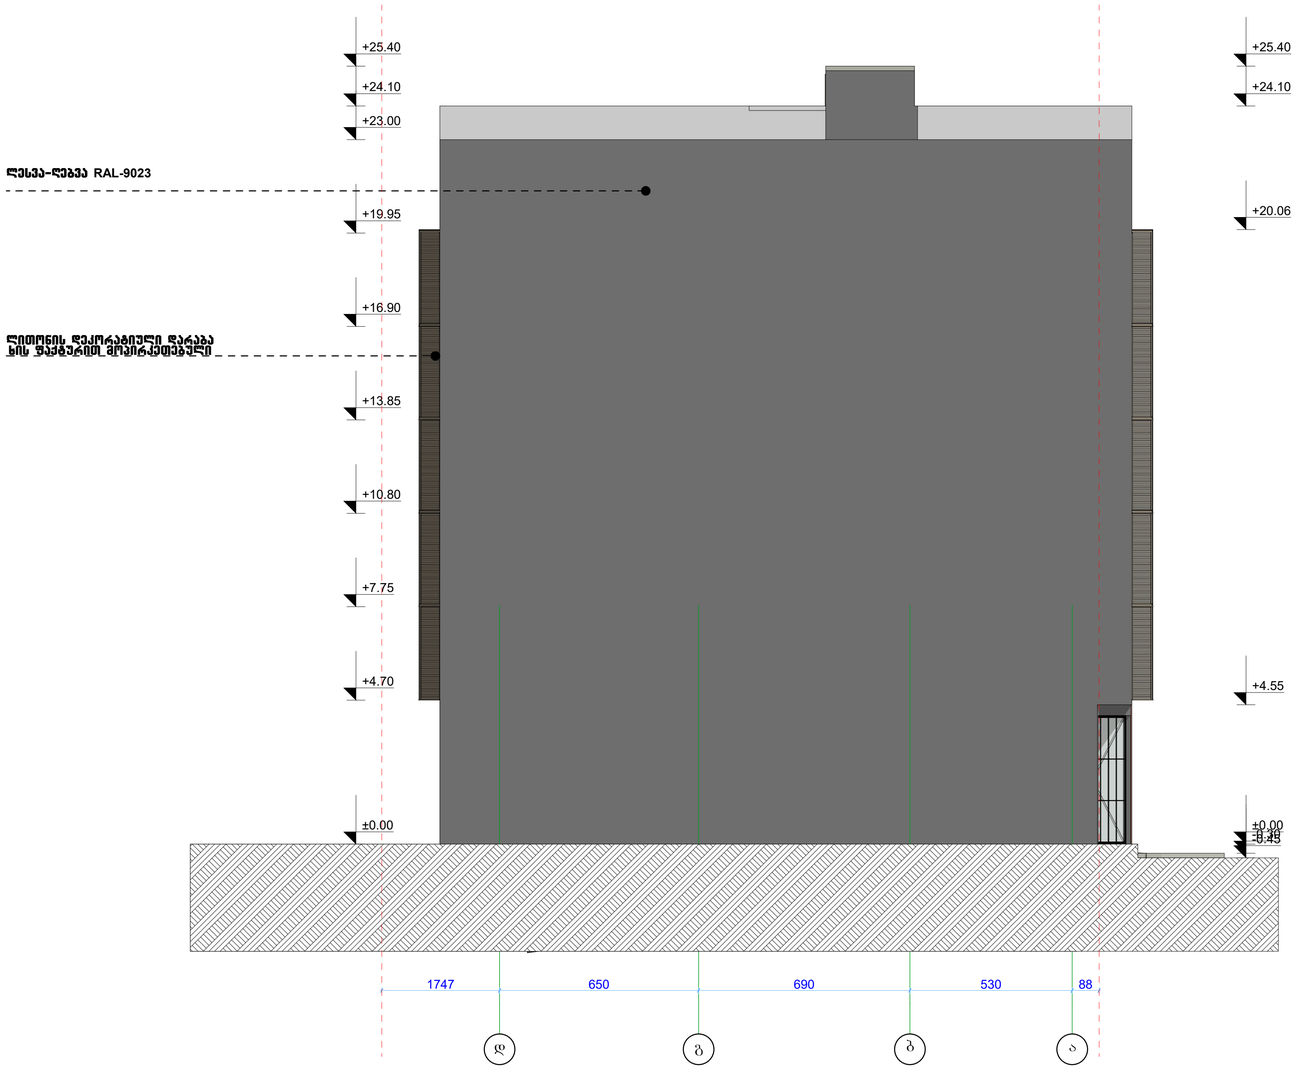

შ.პ.ს. "აარ ქონსალტინგ" **L.T.D. "AR consulting"** (404580388)		
თანამდებობა	გვარი	ხელმოწერა
არქიტექტორი	გ. ჯანიაშვილი	
დირექტორი	გ. ჯანიაშვილი	
დამკვეთი	არჩილ მგელაძე	
თარიღი	18.11.2020	

ქ.თბილისი , გურამ რჩეულიშვილის ქუჩა №11
(ს/კ 01.15.02.054.066)

ფასადი 4-1



შ.პ.ს. "აერ ქონსალტინგ"	
L.T.D. "AR consulting"	
(404580388)	

თანამდებობა	გვარი	ხელმოწერა
არქიტექტორი	გ. ჯანიაშვილი	
დირექტორი	გ. ჯანიაშვილი	
დამკვეთი	არჩილ გგელაძე	
თარიღი	18.11.2020	








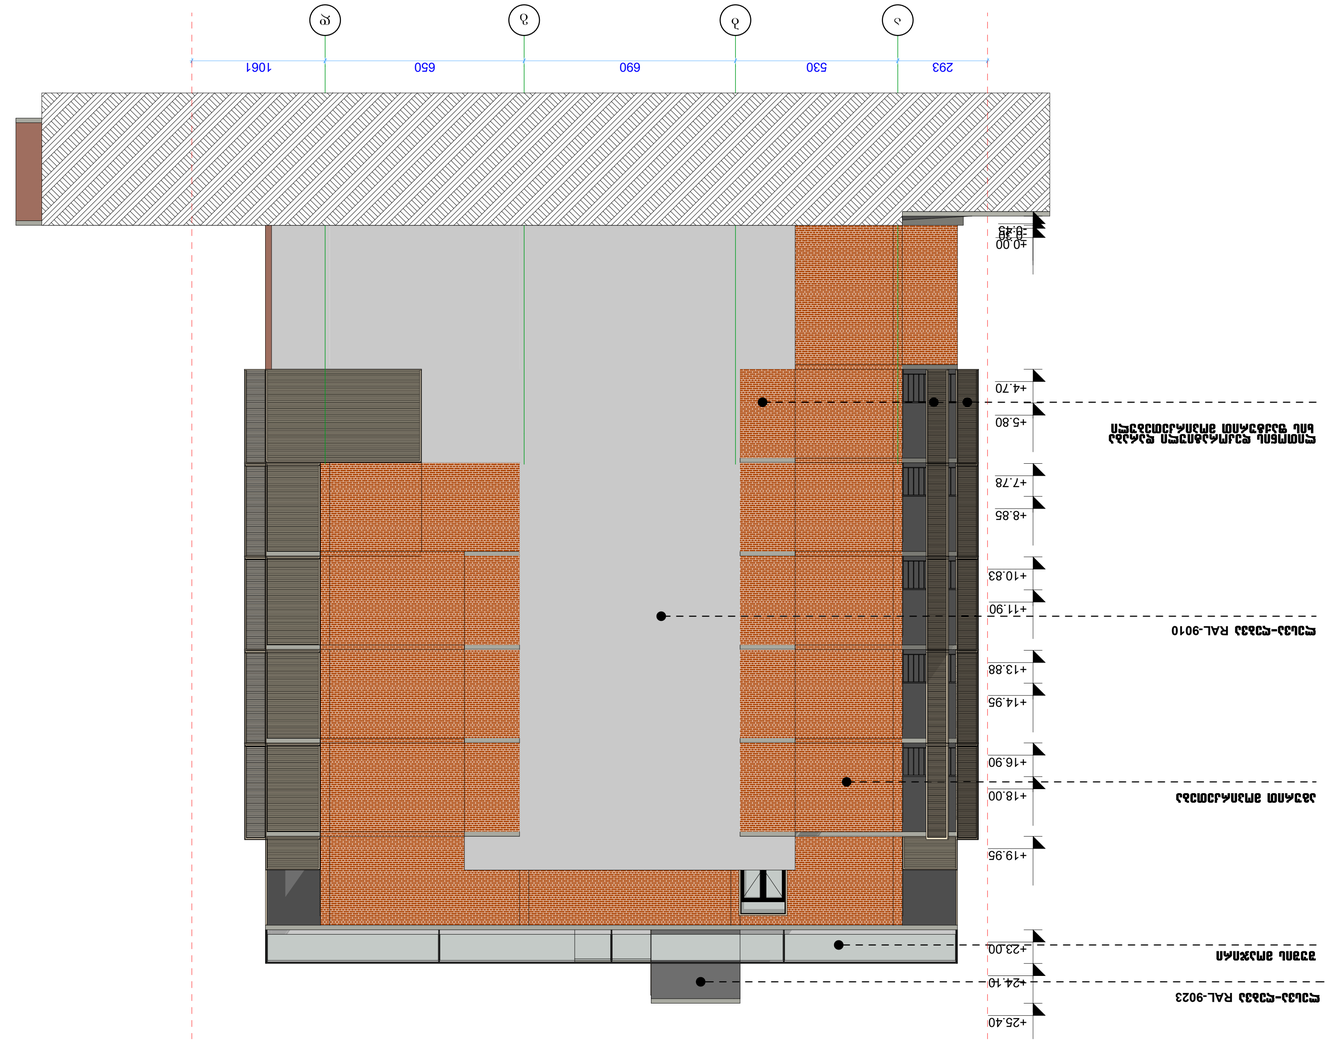

ქ.თბილისი , გურამ რჩეულიშვილის ქუჩა №11
(ს/კ 01.15.02.054.066)


ფასადის დეტალიზაციები

ლითონის და შუშის მოაჯირი

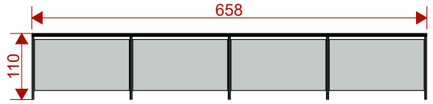


12 ცალი

ლითონის და შუშის მოაჯირი

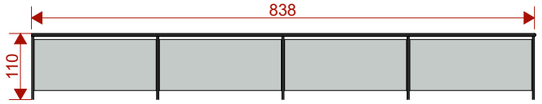


2 ცალი

ლითონის და შუშის მოაჯირი

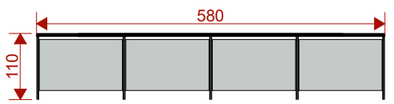


10 ცალი

ლითონის და შუშის მოაჯირი

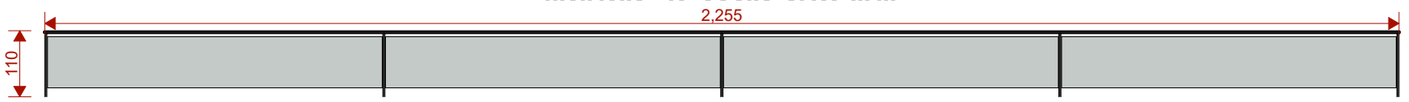


1 ცალი

ლითონის და შუშის მოაჯირი

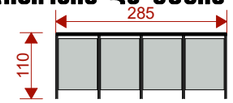


2 ცალი

ლითონის მოაჯირი

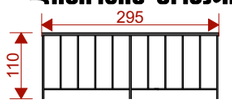

10 ცალი

ლითონის მოაჯირი

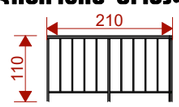


5 ცალი

ლითონის დარაბა მოაჯირი




2 ცალი

ლითონის დარაბა მოაჯირი

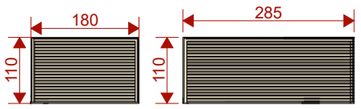


1 ცალი 1 ცალი

ლითონის დარაბა ფასადის დეკორაცია

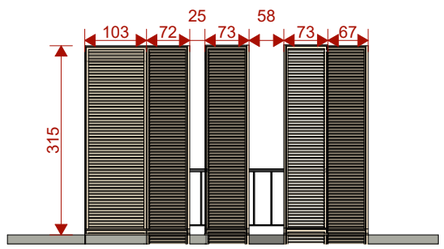


კიბის უჯრედის დეტალიზაცია

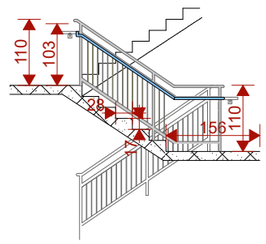

ფასადის ფრაგმენტის დეტალიზაცია

დეკორატიული დარაბისა და
სართულშუა გადახურვის შეერთება

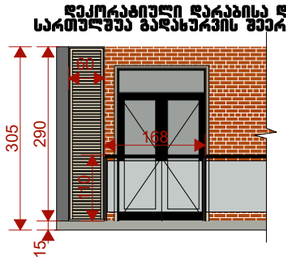


შ.პ.ს. "აერ ქონსალტინგ" L.T.D. "AR consulting" (404580388)		
თანამდებობა	გვარი	ხელმოწერა
არქიტექტორი	გ. ჯანიაშვილი	
დირექტორი	გ. ჯანიაშვილი	
დამკვეთი	არჩილ მგელაძე	
თარიღი	18.11.2020	

ქ.თბილისი , გურამ რჩეულიშვილის ქუჩა №11
(ს/კ 01.15.02.054.066)


კარ-ფანჯრის სპეციფიკაცია

შავი იზოლაციის ვიტრაჟი

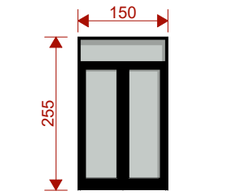


47 ცალი

შავი იზოლაციის კარი

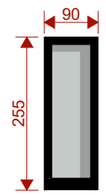


5 ცალი

შავი იზოლაციის კარი

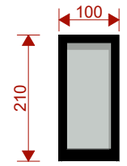


1 ცალი


შავი იზოლაციის ვიტრაჟი

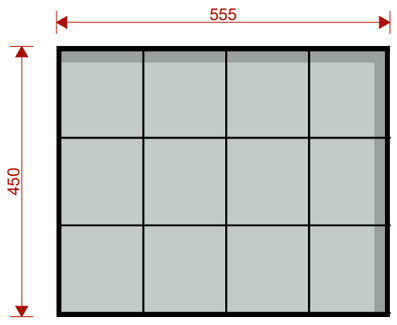

1 ცალი

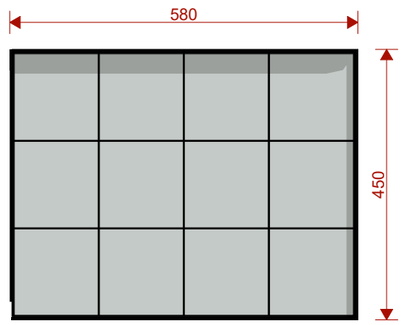

1 ცალი

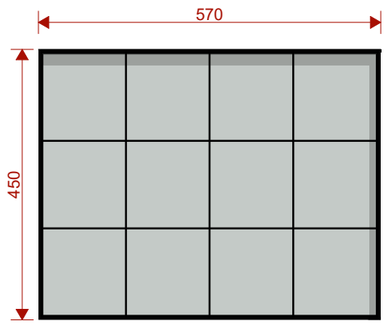

1 ცალი

შ.პ.ს. "აერ ქონსალტინგ"
L.T.D. "AR consulting"
(404580388)

თანამდებობა	გვარი	ხელმოწერა
არქიტექტორი	გ. ჯანიაშვილი	
დირექტორი	გ. ჯანიაშვილი	
დამკვეთი	არჩილ მგელაძე	
თარიღი	18.11.2020	