


4614650
4614600
532.00
531.85
531.80
531.75
531.70
531.63
531.60
531.50
531.45
531.40
531.30
531.20
531.06
530.90
531.72
531.68
531.65
531.55
531.38
531.42
531.48
531.73
531.71
531.61
531.55
531.46
531.72
531.68
531.65
531.55
531.45
531.40
531.30
531.20
531.06
530.90

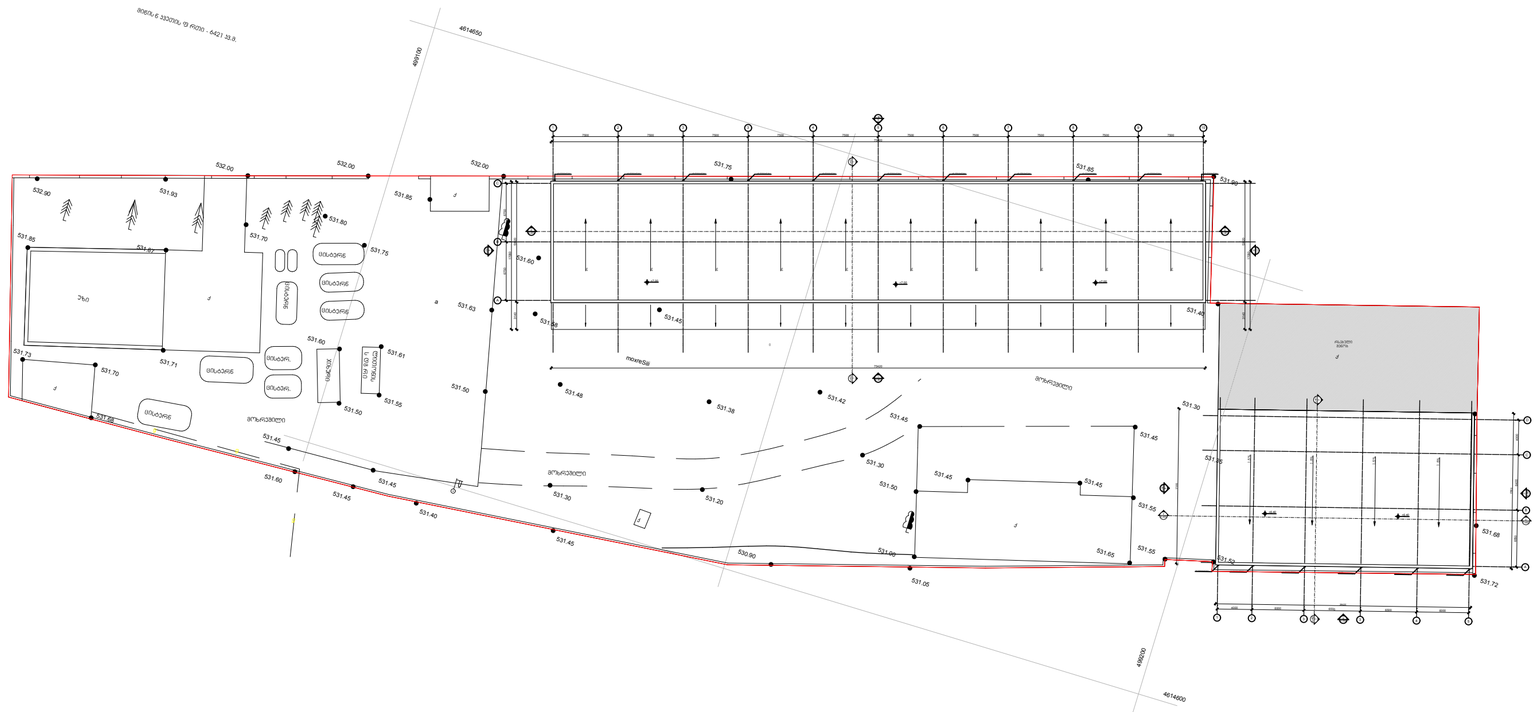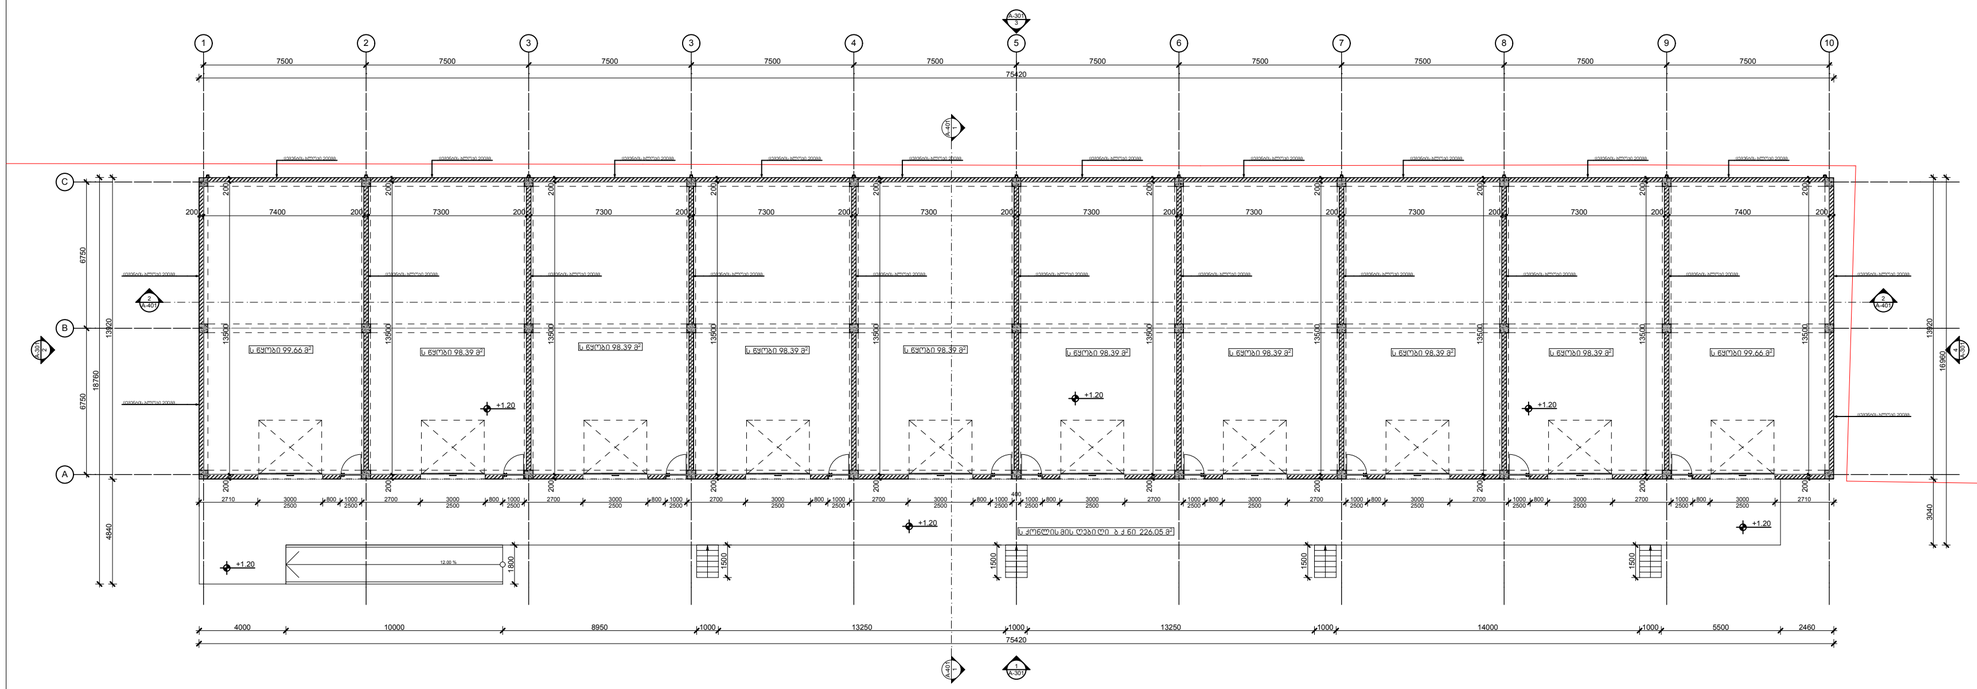

ფორმატი	თბილისი 2013წ.
A2	

შენიშვნები

1. ყველა ზომა მოცემულია მილიმეტრებში.
2. ხრეშის ბალიშზე შრეობრივად ჩაიტკეპნოს უკუჩაძრილ ბრუნტში ფუძის სრულ გამყარებამდე.

პროექტის სახელწოდება	სასაწყობე მეურნეობა
დამკვეთი: ვეხტ ორკესელი	მისამართი: ჰორნახულის ქ. №9


შემსრულებელი

შ.პ.ს. "პროგრესი",
ვაჟა-ფშაველას გამზ.№16, II სართ,
თბილისი, საქართველო.

თელ: (+995) 32 237 10 09
-მაილ: პროგრესი.ლტდ გმაილ.ცომ
ვვვ.პროგრესი.ცომ.გე

თანამდებობა	გვარი	ხელმოწერა
დირექტორი	ჯ.გიგინეიშვილი	
არქიტექტორი	დ.დოლიძე	
კონსტრუქტორი	გ. ჩიკვაიძე	
შეასრულა	ნ.გოგელაური	

თარიღი	20 მარტი 2013	1-ლი ბლოკი - პირველი სართულის გეგმა
მასშტაბი	1:200	
სტადია		მპ
არქიტექტურული პროექტი	ფურცლები	ფურცელი
		A-201

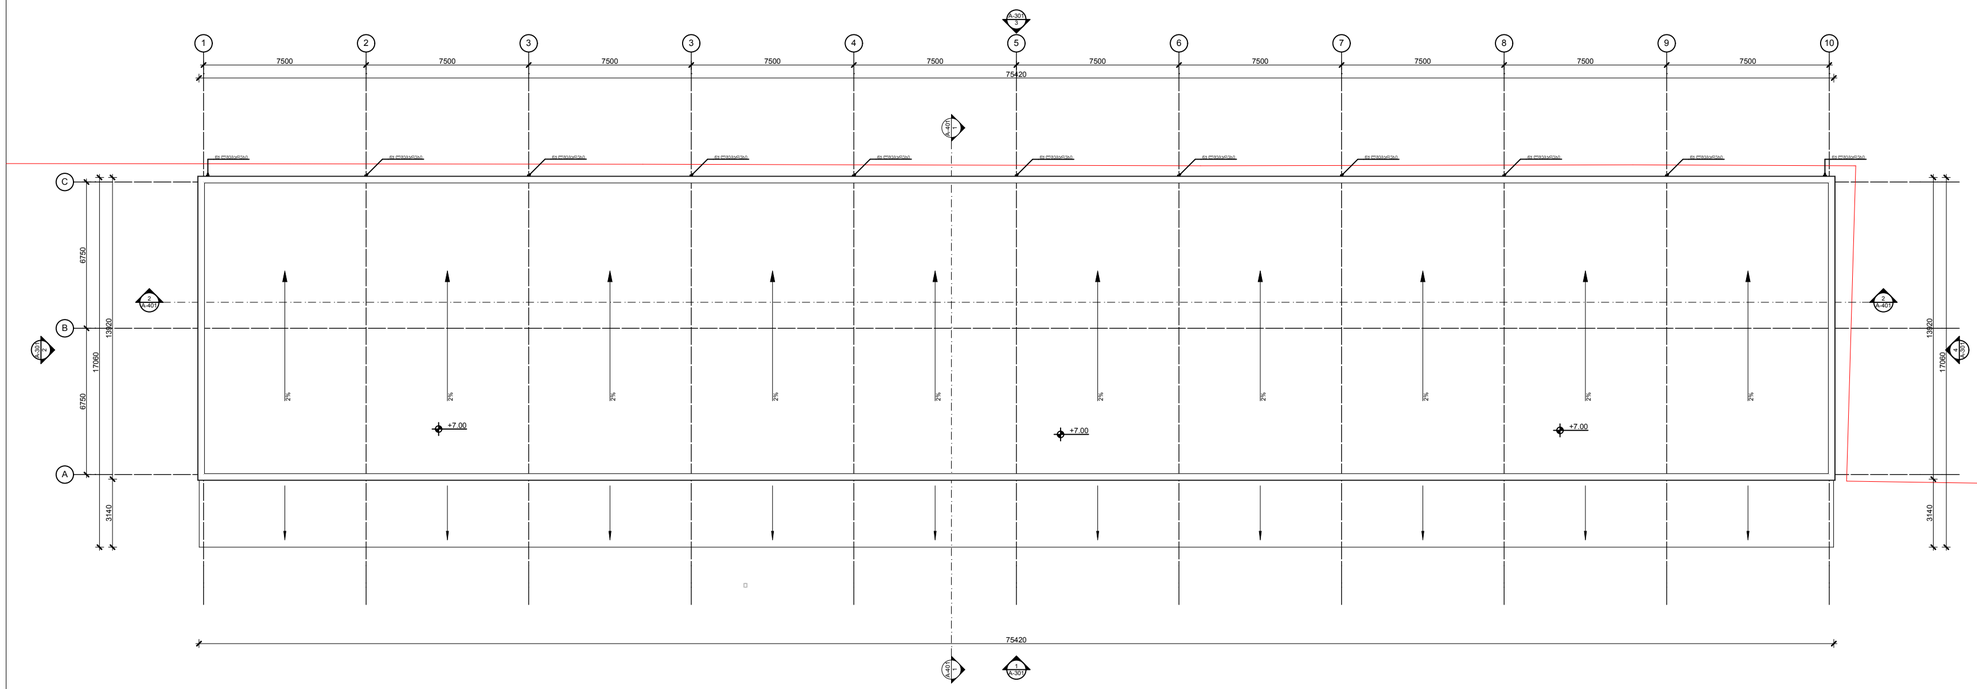

ფორმატი A2	თბილისი 2013წ.

შენიშვნები

1. ქვედა ზომა მოცემულია მილიმეტრებში.
2. ხრეშის ბალიშზე შრეობრივად ჩაიტკეპნოს უკუჩაძრილ ბრუნტში ფუძის სრულ გამყარებამდე.

პროექტის სახელწოდება	სასაწყობე მეურნეობა
დამკვეთი: ვესტ ორეველი	მისამართი: ჭირნახულის ქ. №9


შემსრულებელი

შ.პ.ს. "პროგრესი",
ვაჟა-ფშაველას გამზ.№16, II სართ,
თბილისი, საქართველო.

ტელ: (+995) 32 237 10 09
-მაილ: პროგრესი@ლტდ გმაილ.ცომ
ვვვ.პროგრესი.ცომ.გე

თანამდებობა	გვარი	ხელმოწერა
დირექტორი	ჯ.გიგინეიშვილი	
არქიტექტორი	დ.დოლიძე	
კონსტრუქტორი	გ. ჩიკვაიძე	
შეასრულა	ნ.გომელაური	

თარიღი	20 მარტი 2013	I-ლი ბლოკი - სახურავის გეგმა
მასშტაბი	1:200	
სტადია	მპ	
არქიტექტურული პროექტი	ფურცლები	ფურცელი
		A-202

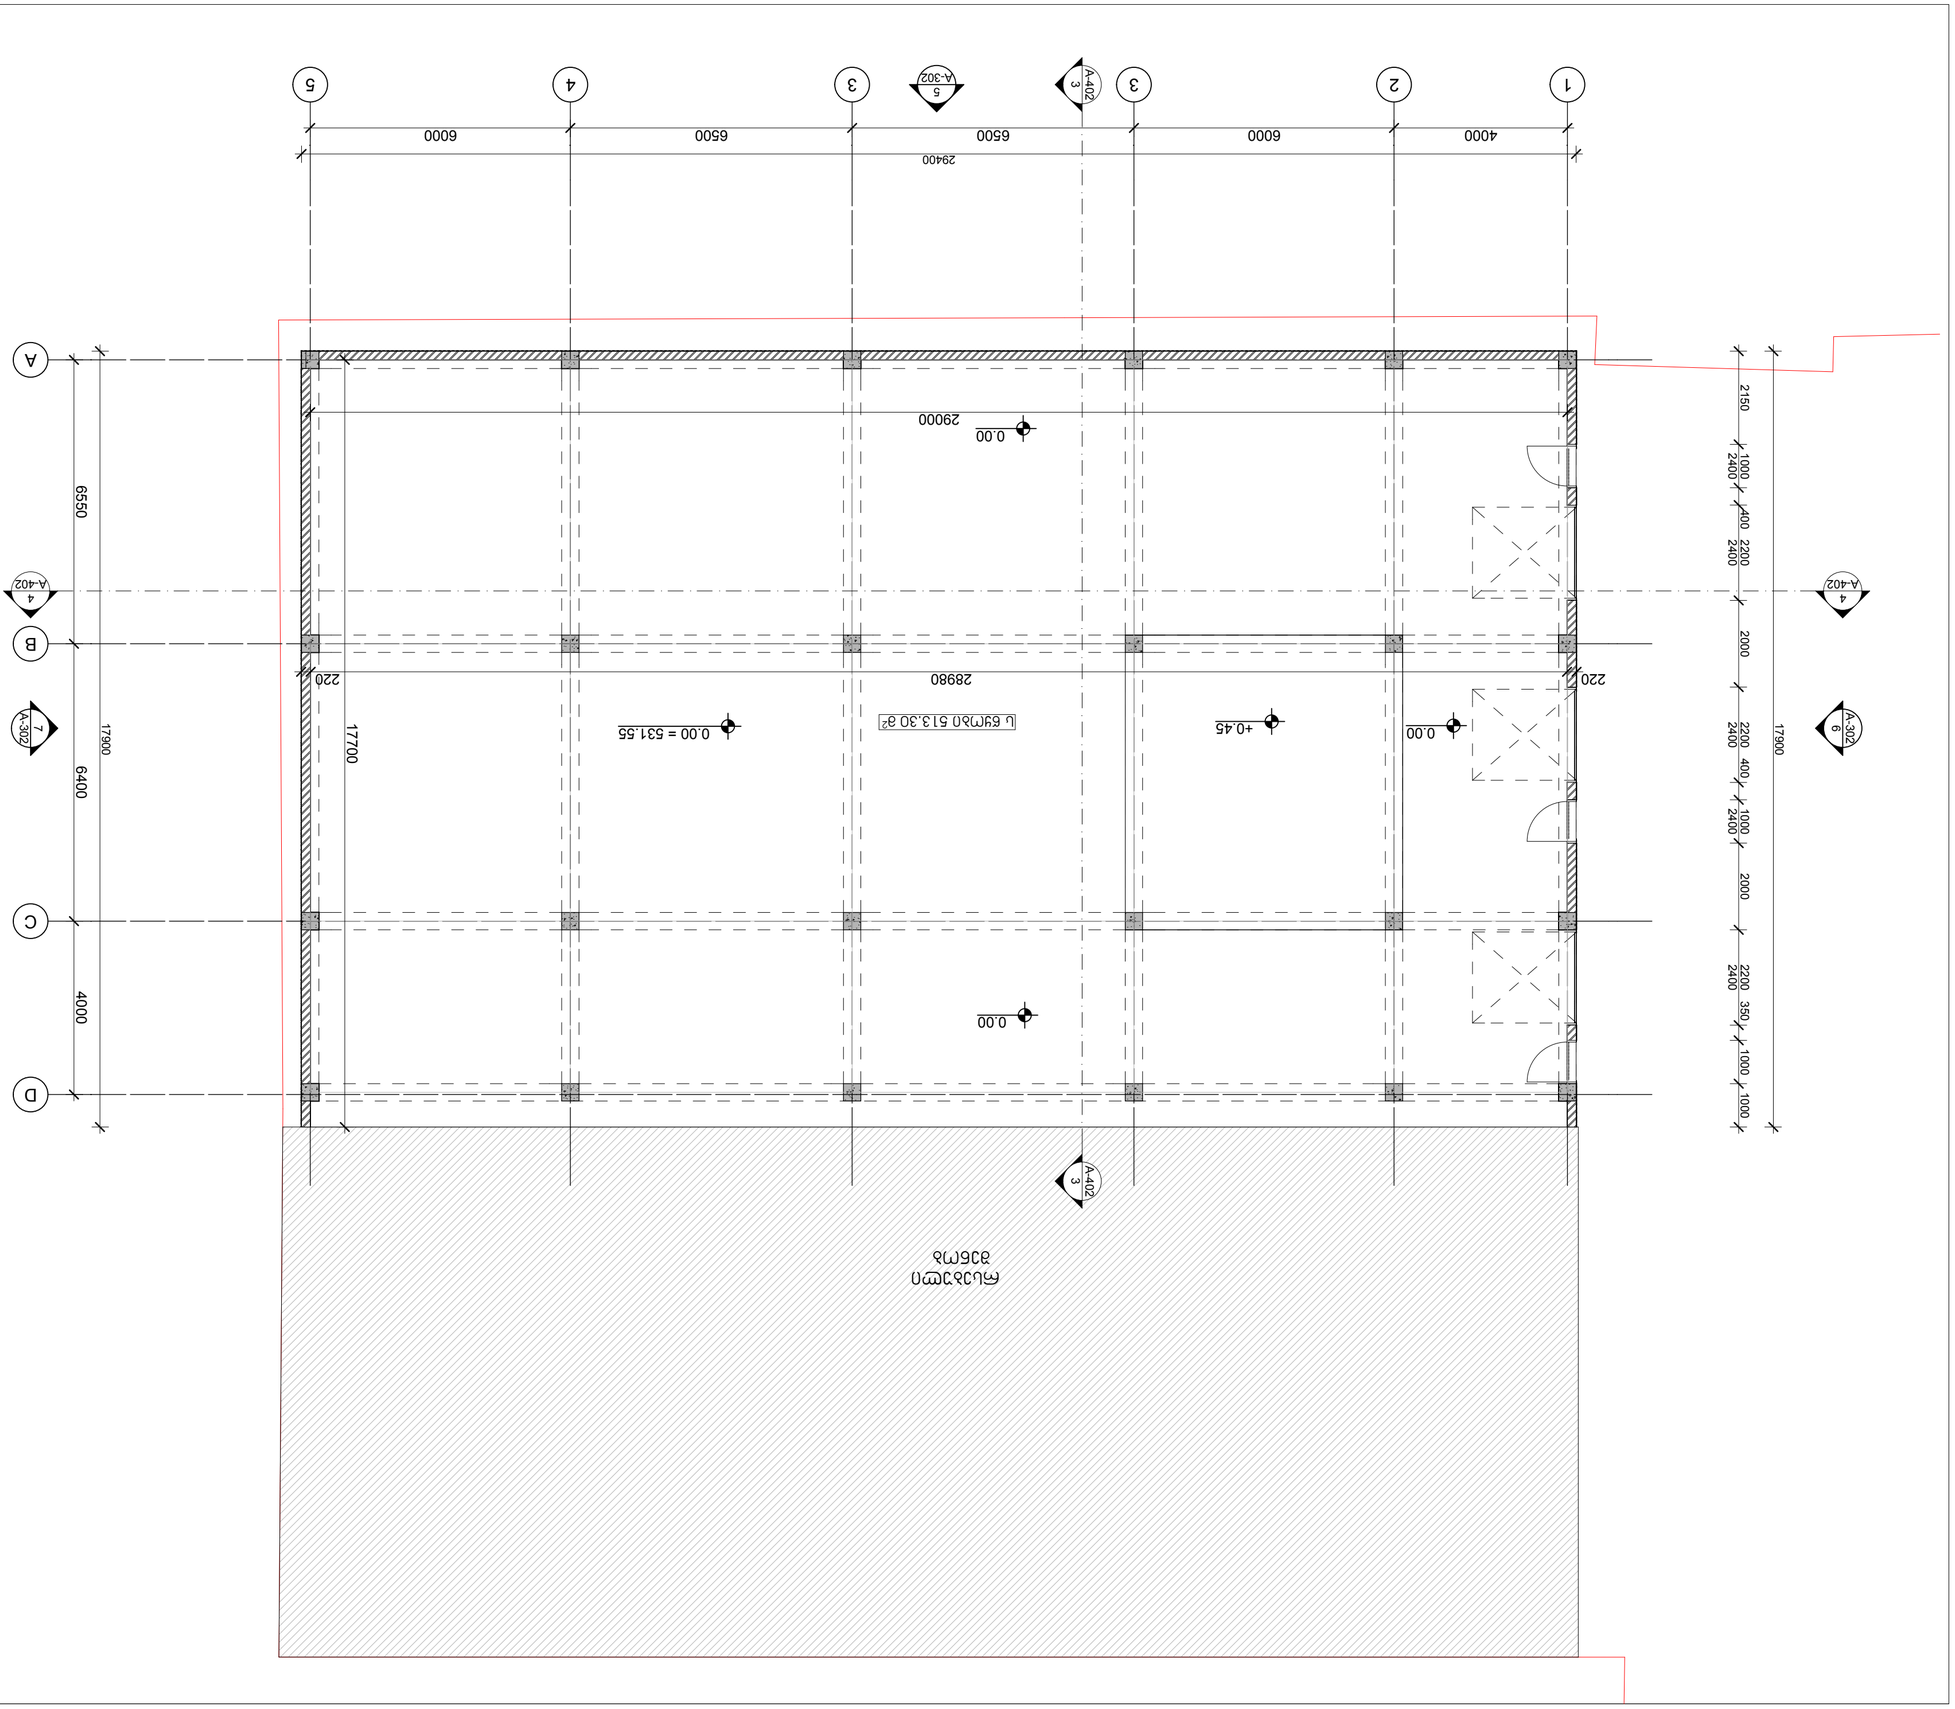









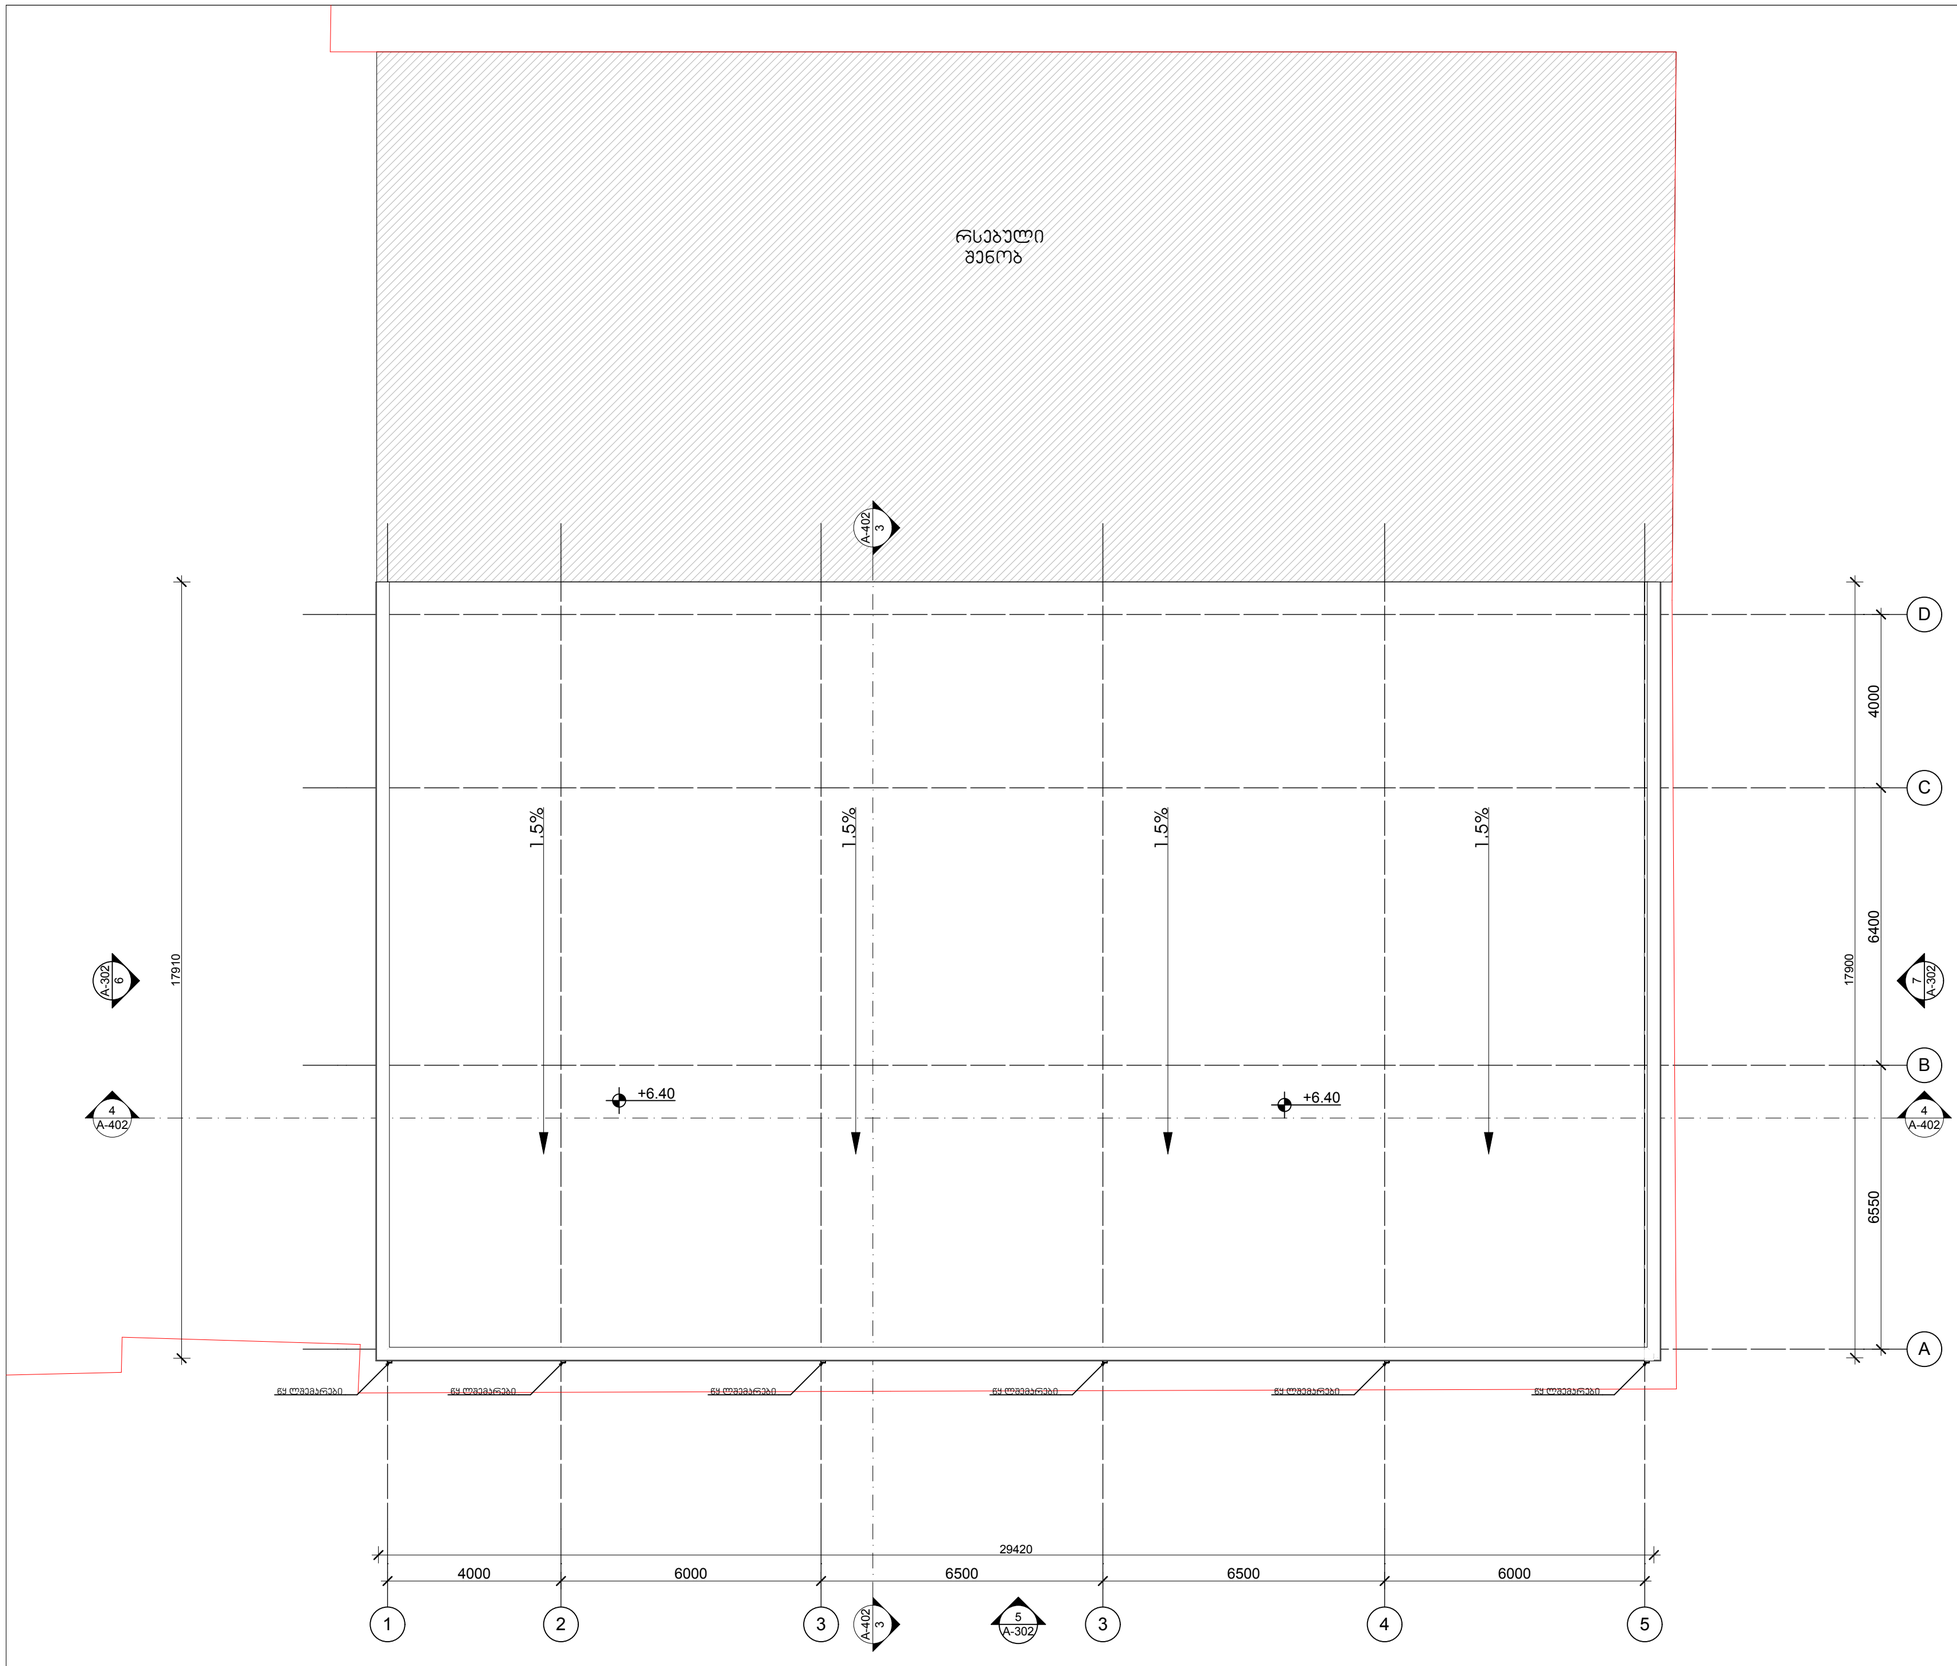

ფორმატი	თებერვალი 2013წ.
A2	

შენიშვნები

1. ქვედა ზომა მოცემულია მილიმეტრებში.
2. ხრეშის ბალიშზე შრეობრივად ჩაიტკეპნოს უკუჩაძრილ ბრუნტში წუძის სრულ გამყარებამდე.

პროექტის სახელწოდება	სასაწყობე მეურნეობა
დამკვეთი: ვსტ ორეველი	მისამართი: ჰორნახულის ქ. №9


შემსრულებელი


შ.პ.ს. "პროგრესი",
ვაჟა-ფშაველას გამზ.№16, II სართ,
თბილისი, საქართველო.

თელ: (+995) 32 237 10 09
-მაილ: პროგრესი.ლტდ გმაილ.ცომ
ვვვ.პროგრესი.ცომ.გე

თანამდებობა	გვარი	ხელმოწერა
დირექტორი	ჯ.გიგინეიშვილი	
არქიტექტორი	დ.დოლიძე	
კონსტრუქტორი	გ. ჩიკვაიძე	
შეასრულა	ნ.გომელაური	

თარიღი	20 მარტი 2013	მე-2 ბლოკი - სახურავის გეგმა
მასშტაბი	1:100	
სტადია	მპ	
არქიტექტურული პროექტი	ფურცლები	ფურცელი
		A-204

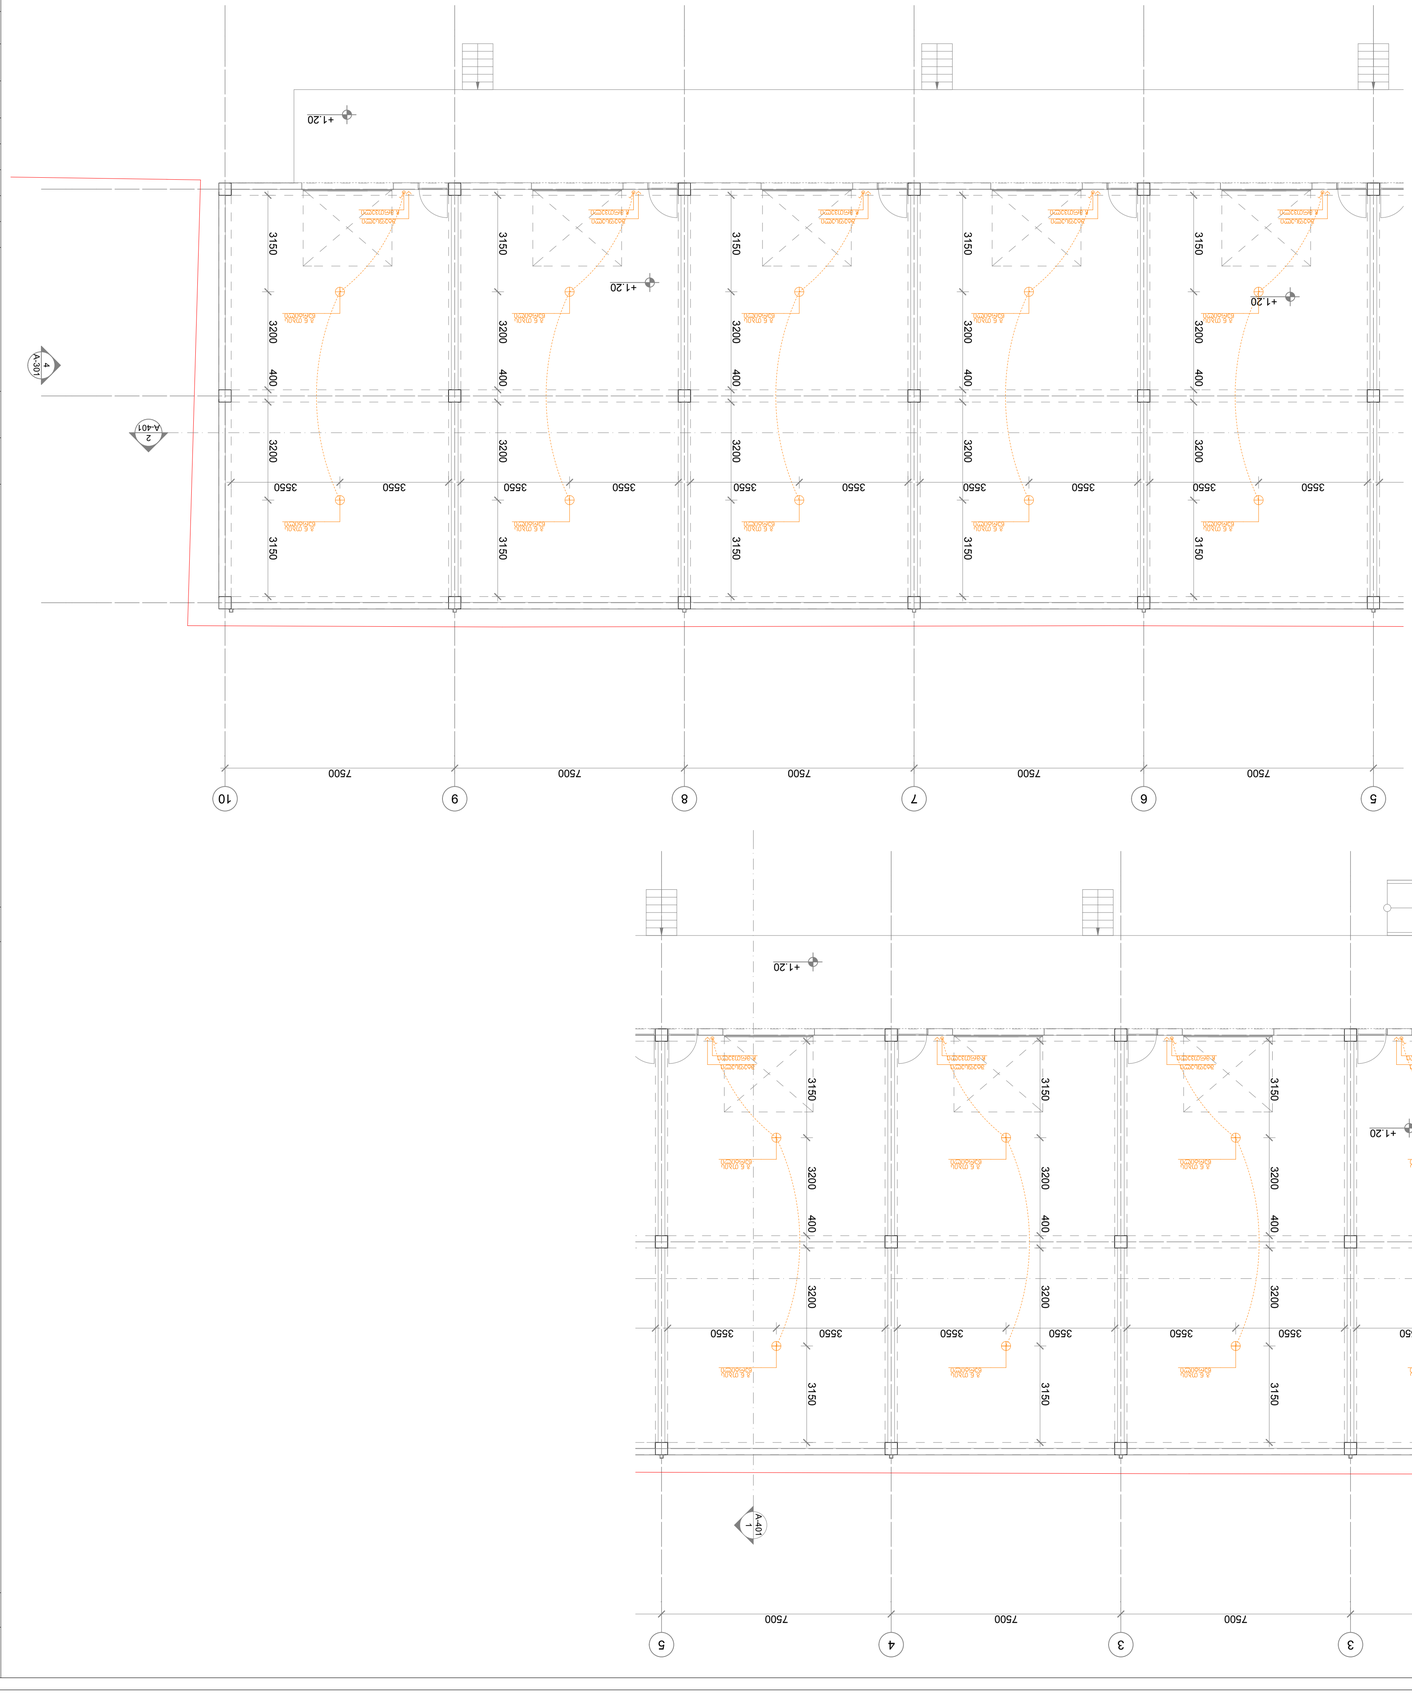

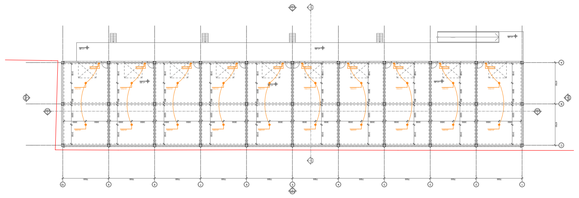








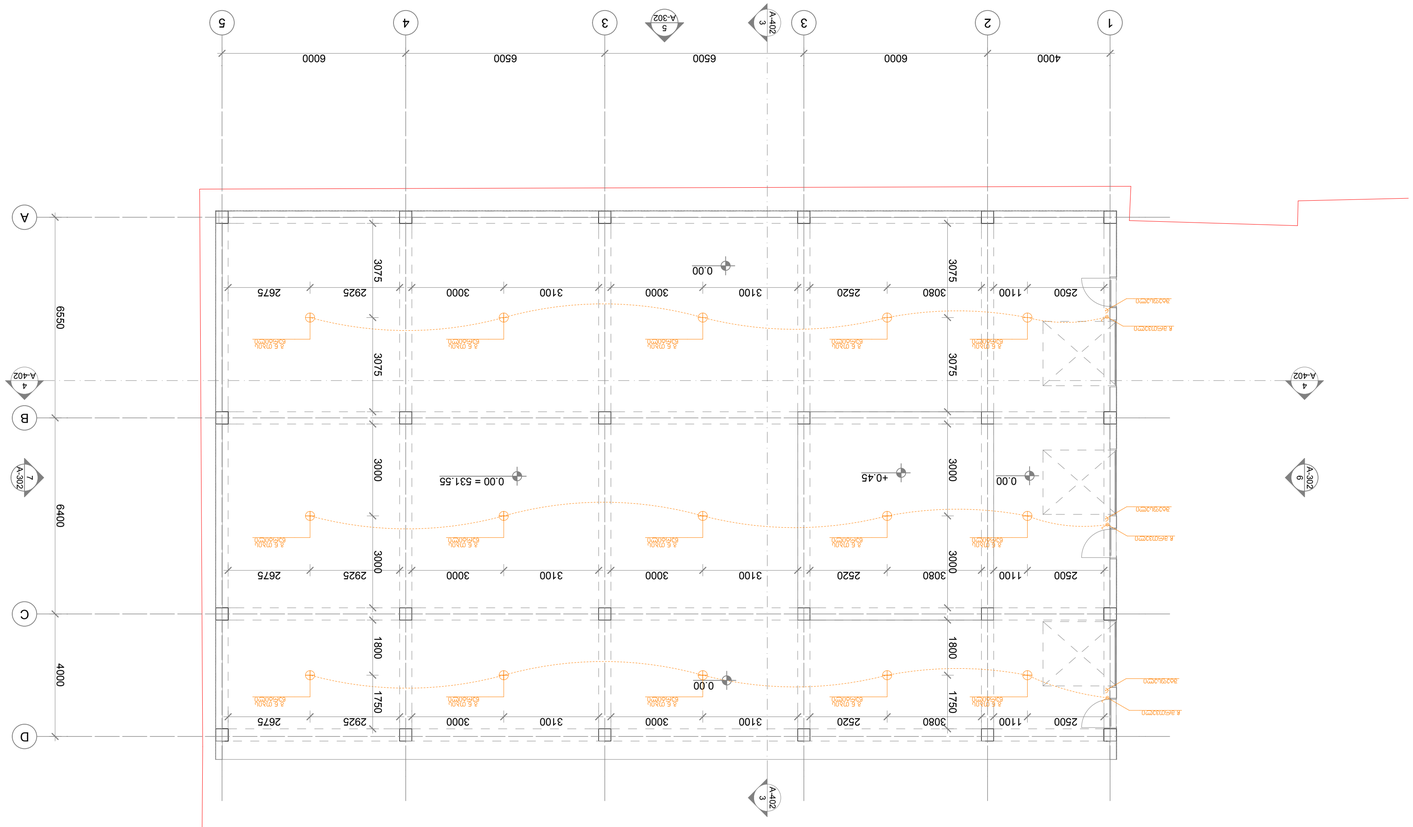



