		muSa pr oeqti
fur cl is #	fur cl ebi	stadia
fasadi I-T RerZebSi		TariRi
	1:100	masStabi
	v. var dania	pr oeqtis avt or ebi
	a. j obava	
	n.sixar ul iZe	
	n.sixar ul iZe	di reqt or i
TariRi	xel mower a	gvar i Tanamdeboba

S.p.s. "iuei di studia"

mis.: mar janiSvi l isq. #26
t e l . / faqsi: (995 32) 295 76 33
e l - f os ta: info@uad.ge
veb-gver di: www.uad.ge

q. Tbi l isSi, isani-samgo r is rai onSi,
maisuraZis q. #11-Si mdebare miwis nakveTze
mr aval funqciur i kompl eqsis ko r eqti r ebis pr oeqti
ko r pusi #2
ar qi teqt ur ul i nawi l i

pr oeqtis saxe l wo deba:

0 1 2 3 4 5 6

pi r obiTi niSnebi:

teqnikur ekonomikur i maCveneb l ebi

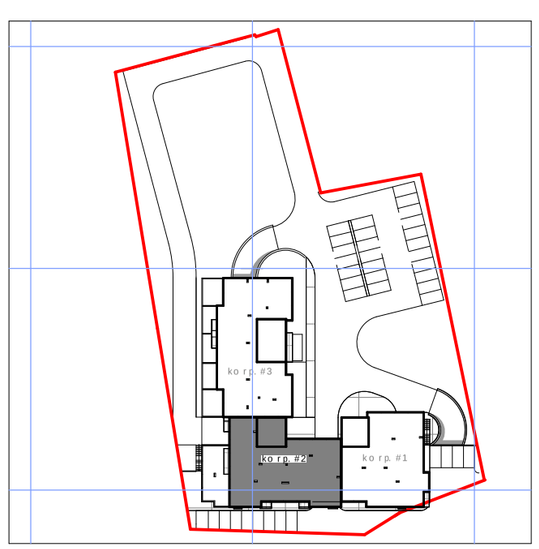

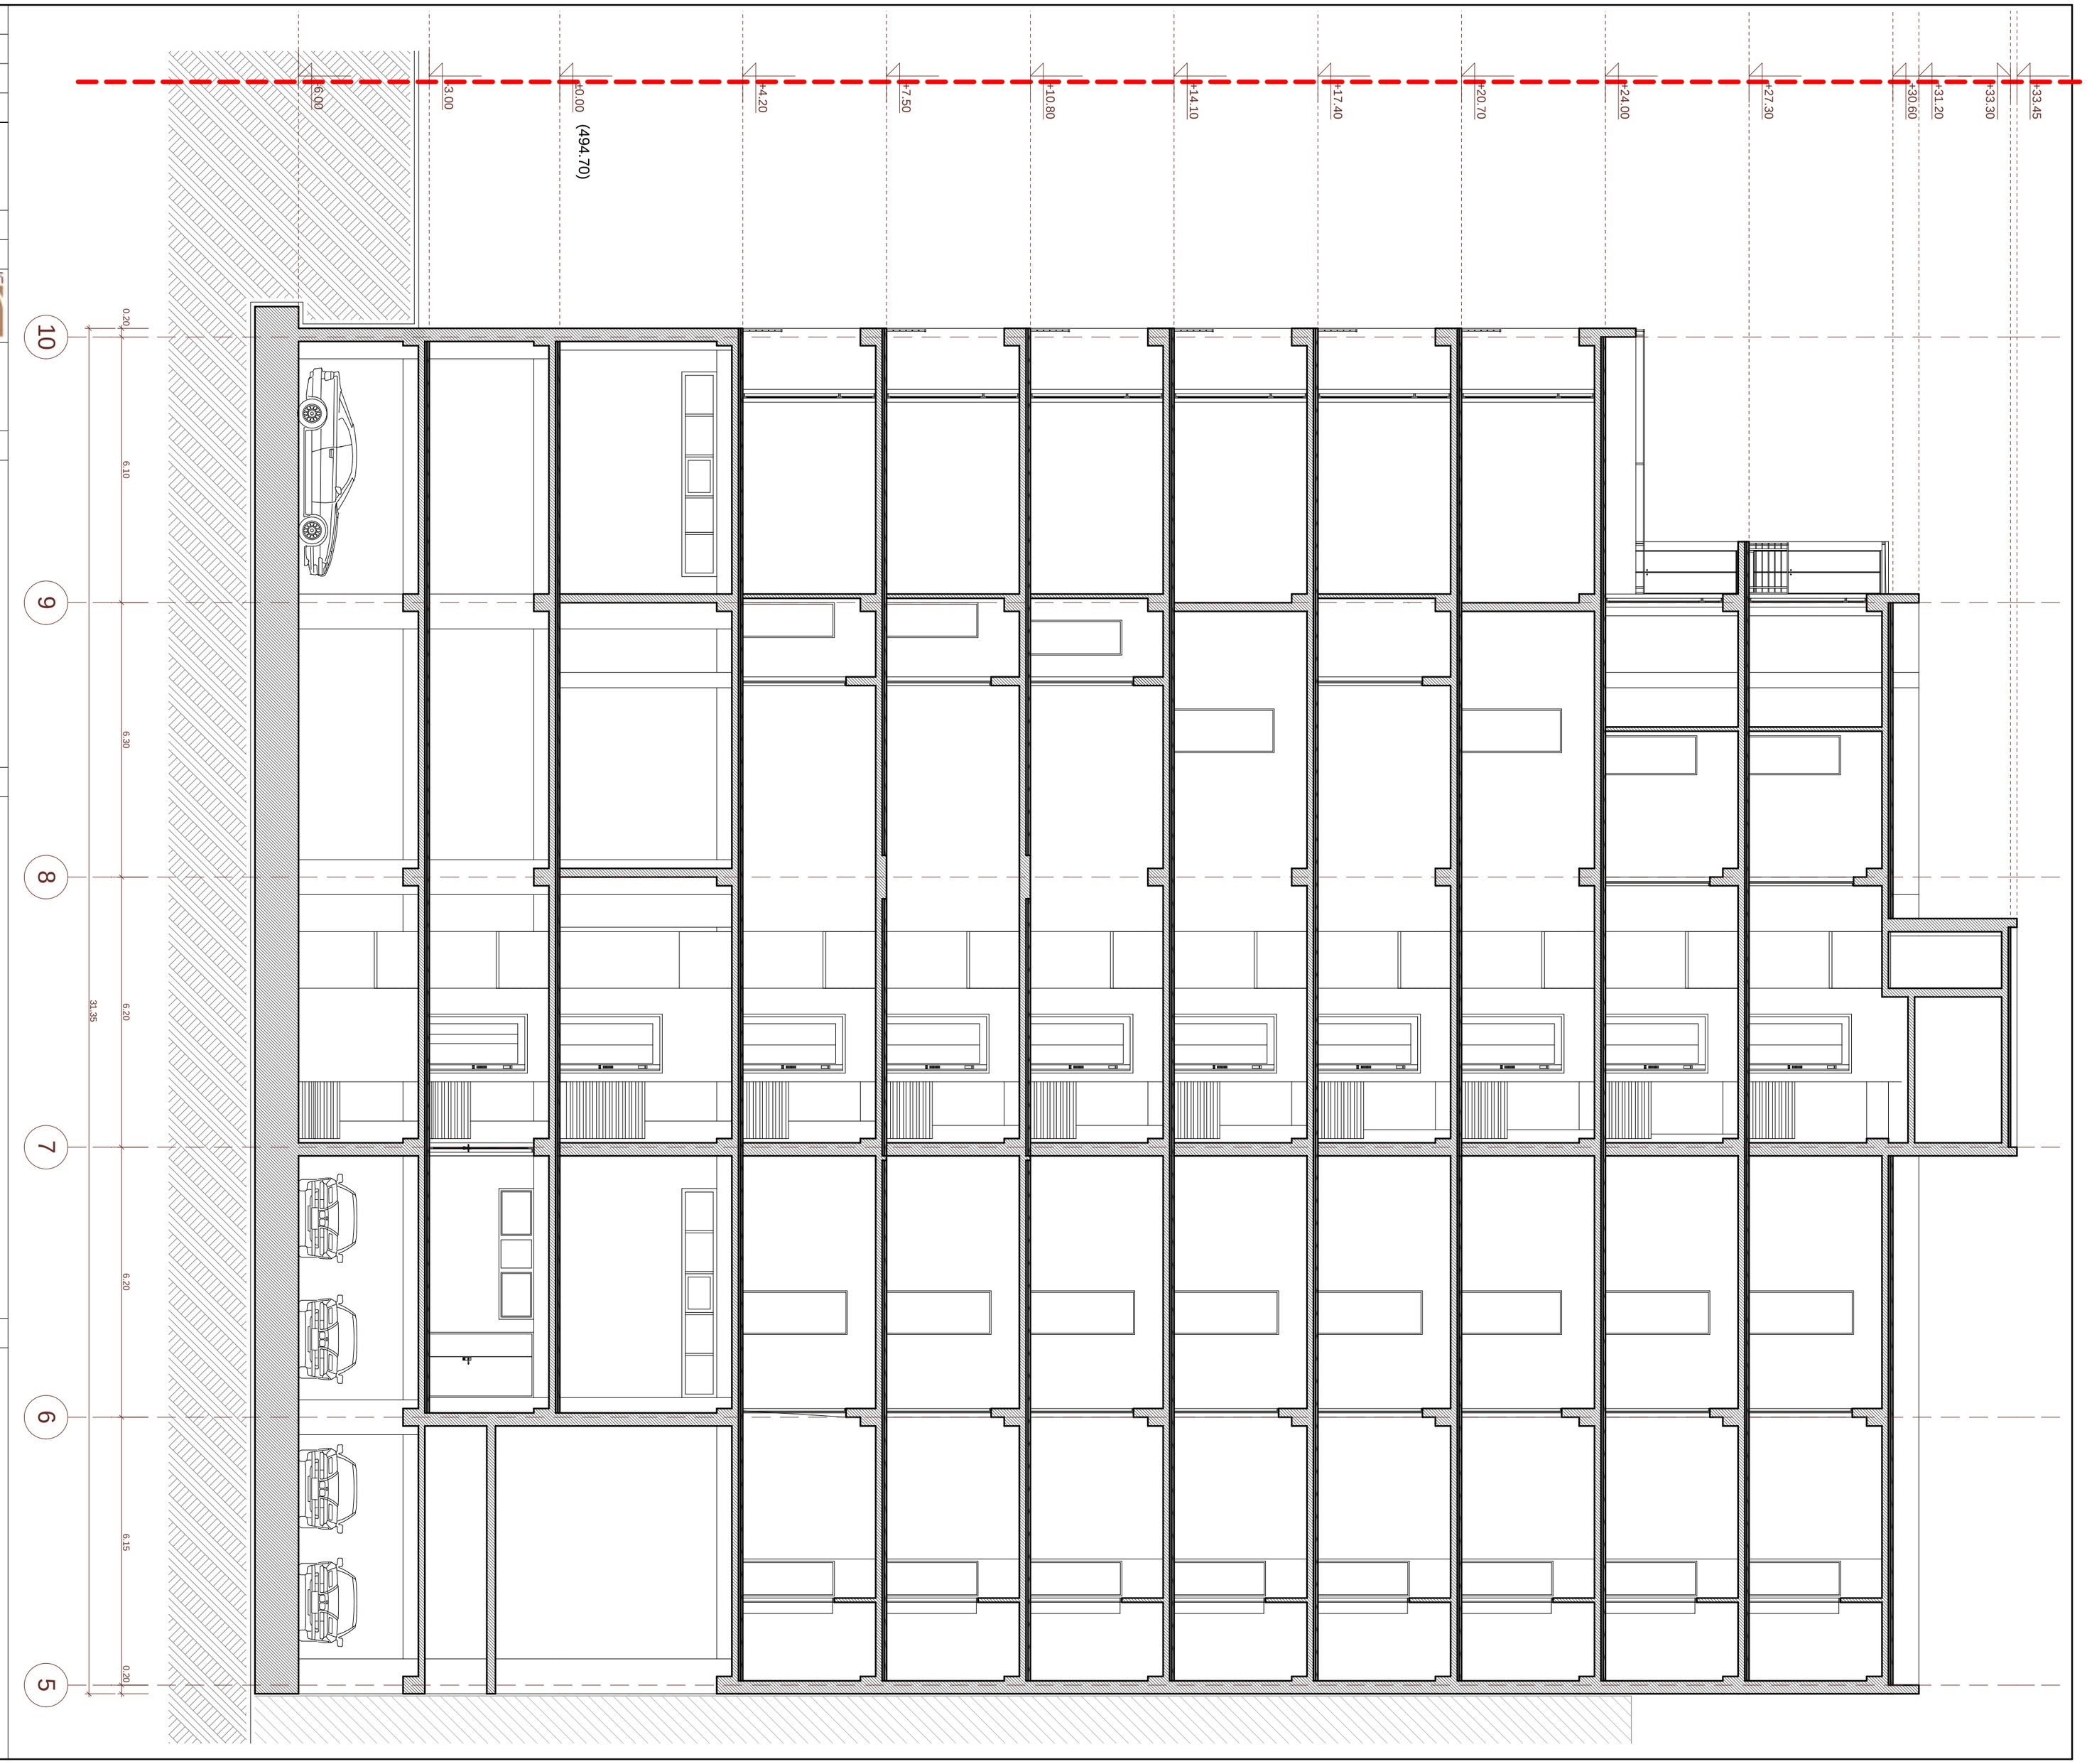

		muSa proeqti
furclis #	furclebi	stadia
fasadi I-TRerZebSi		TariRi
	1:100	masStabi
	v. vardania	proeqtis avtorebi
	a. jobava	
	n.sixaruliZe	
	n.sixaruliZe	direqtori
TariRi	xelmowera	gvari Tanamdeboba

S.p.s. "iuei distudia"

mis.: marjaniSvilisq. #26
tel./faqsi: (995 32) 295 76 33
el-fosta: info@uad.ge
veb-gverdi: www.uad.ge

q. TbilisSi, isani-samgoris raionSi,
maisuraZisq. #11-Si mdebare miwisnakveTze
mraval funqciuri kompleqsis koreqtirebis proeqti
korpusi #2
arqiteqturuli nawili

proeqtis saxelwodeba:

0 1 2 3 4 5 6

pirobiTi niSnebi:

teqnikur ekonomikuri maCvenebl ebi

